




voorgevel
1:50



achtergevel
1:50

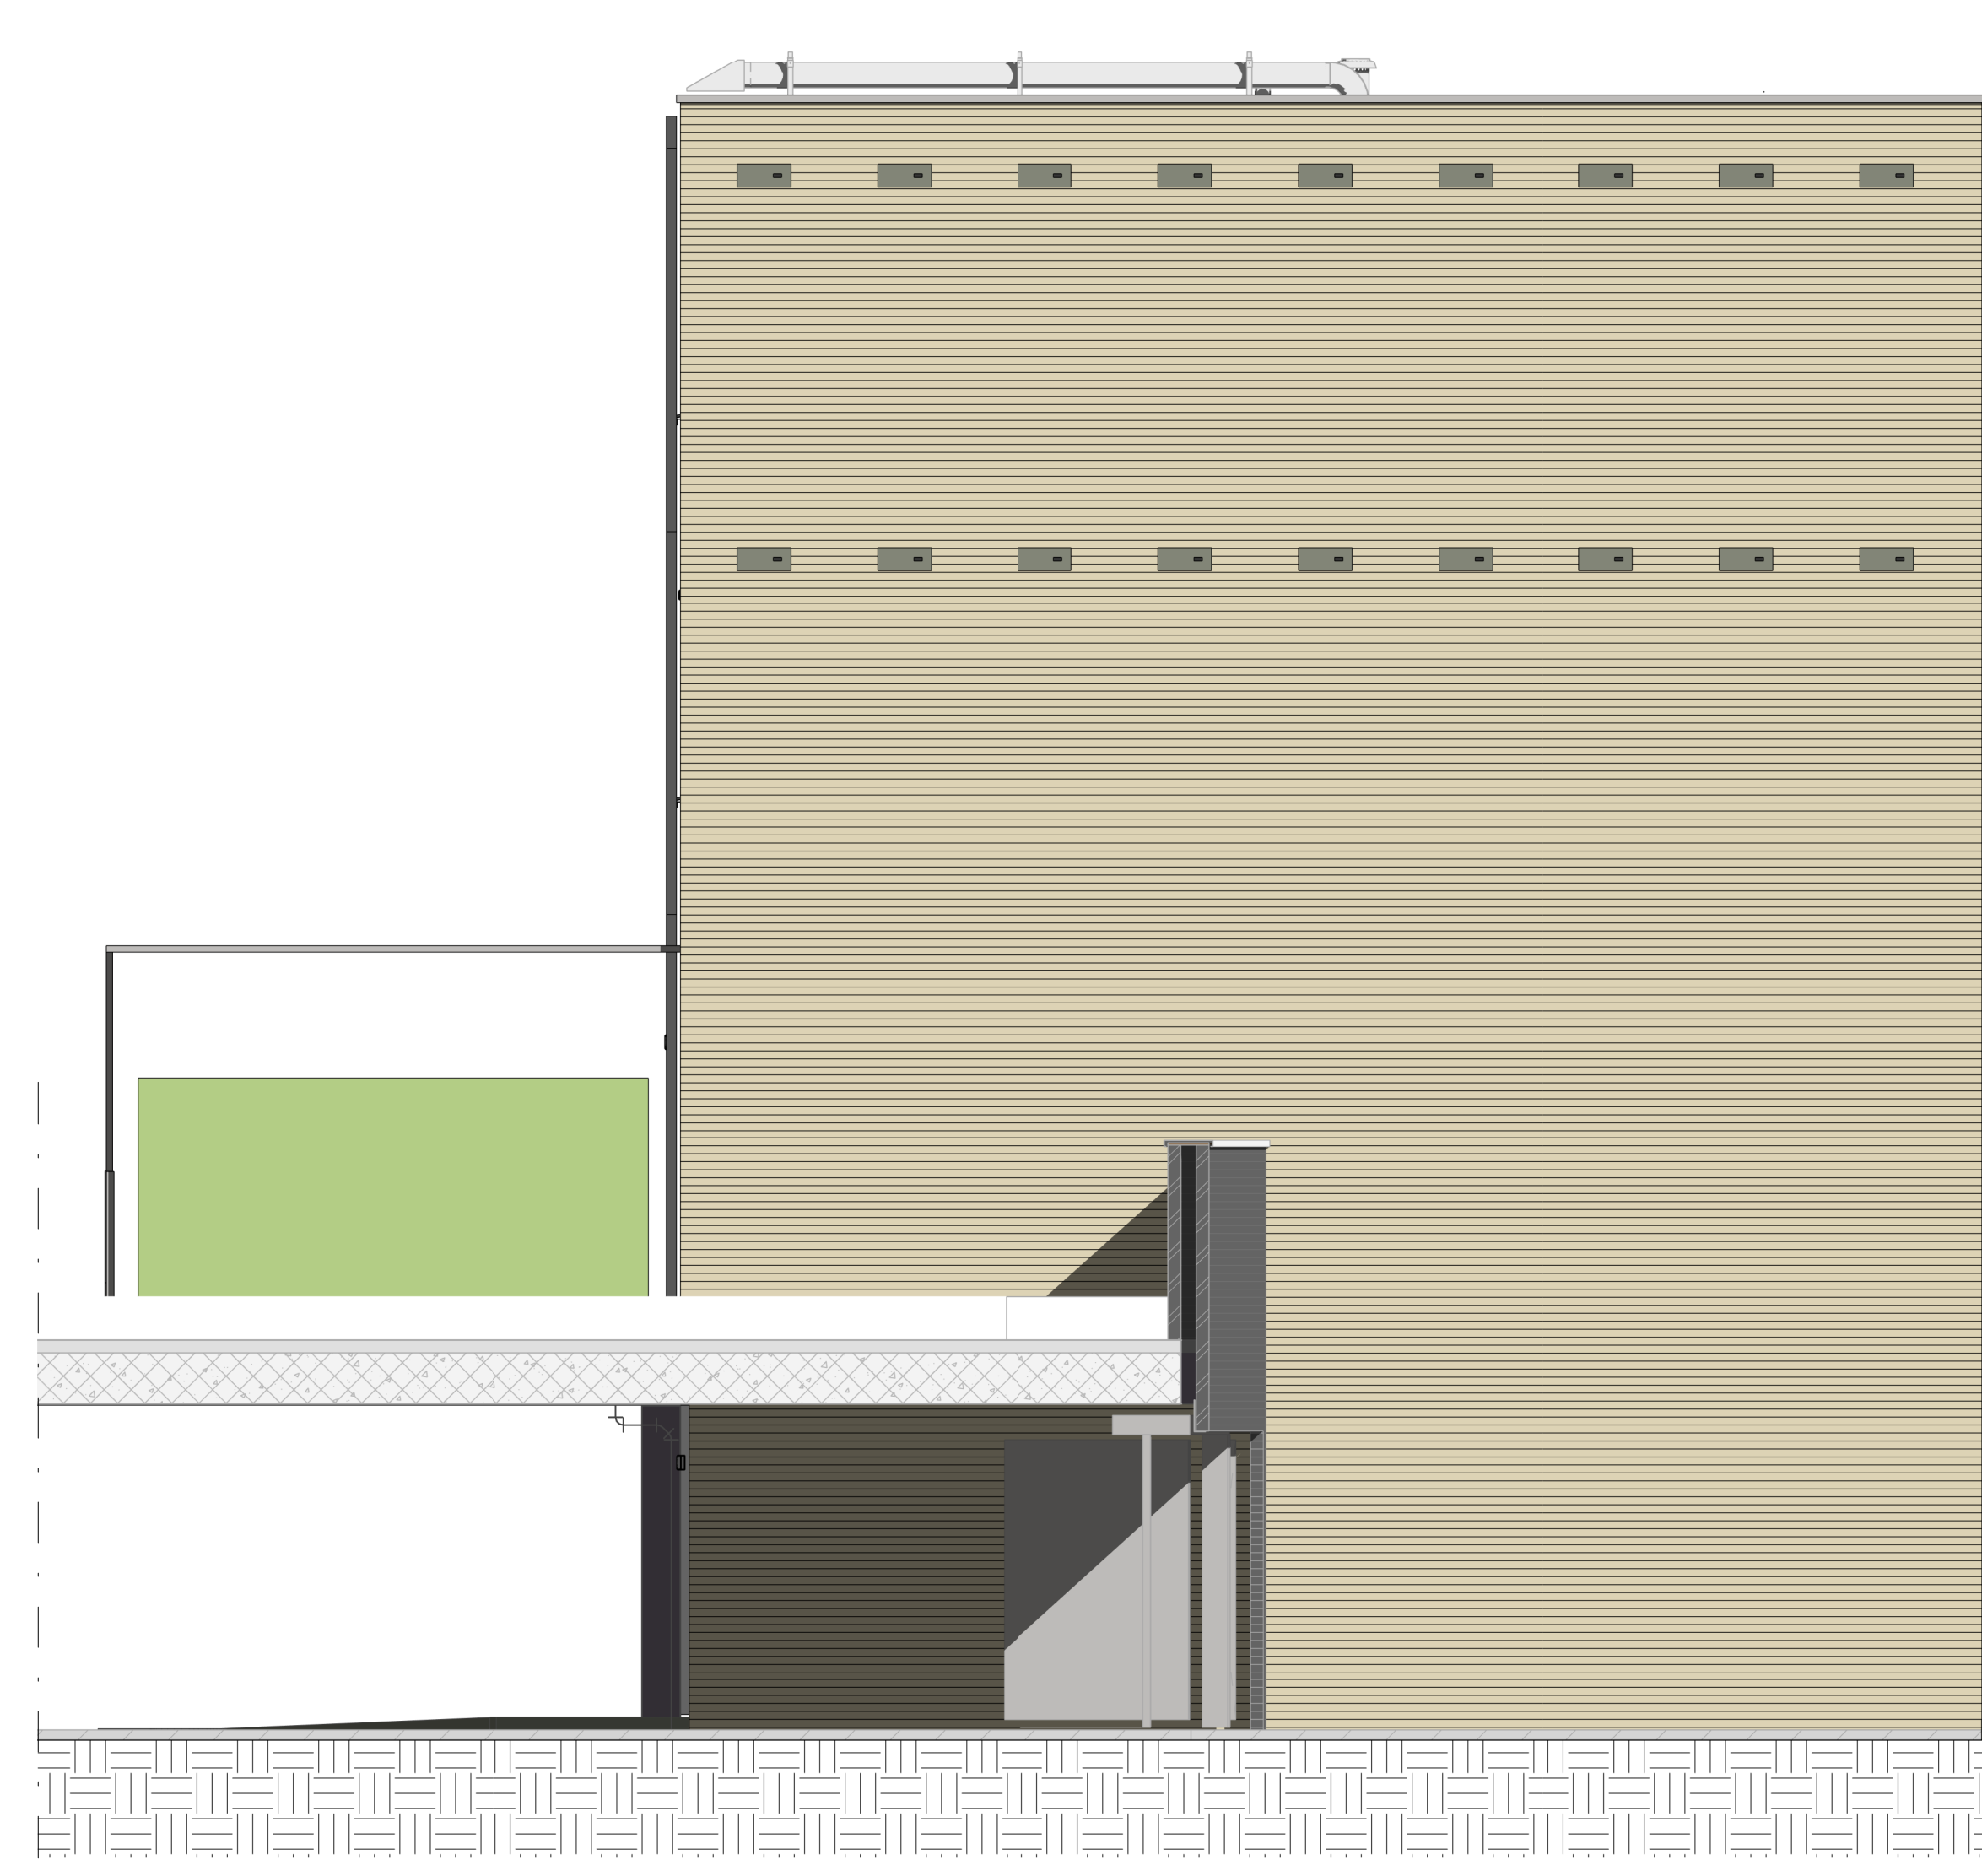

zijgevel
1:50


12.380 P
04 verde verdieping

8.380 P
02 verde verdieping

6.380 P
02 tweede verdieping

3.380 P
01 verde verdieping

0 P
00 begane grond

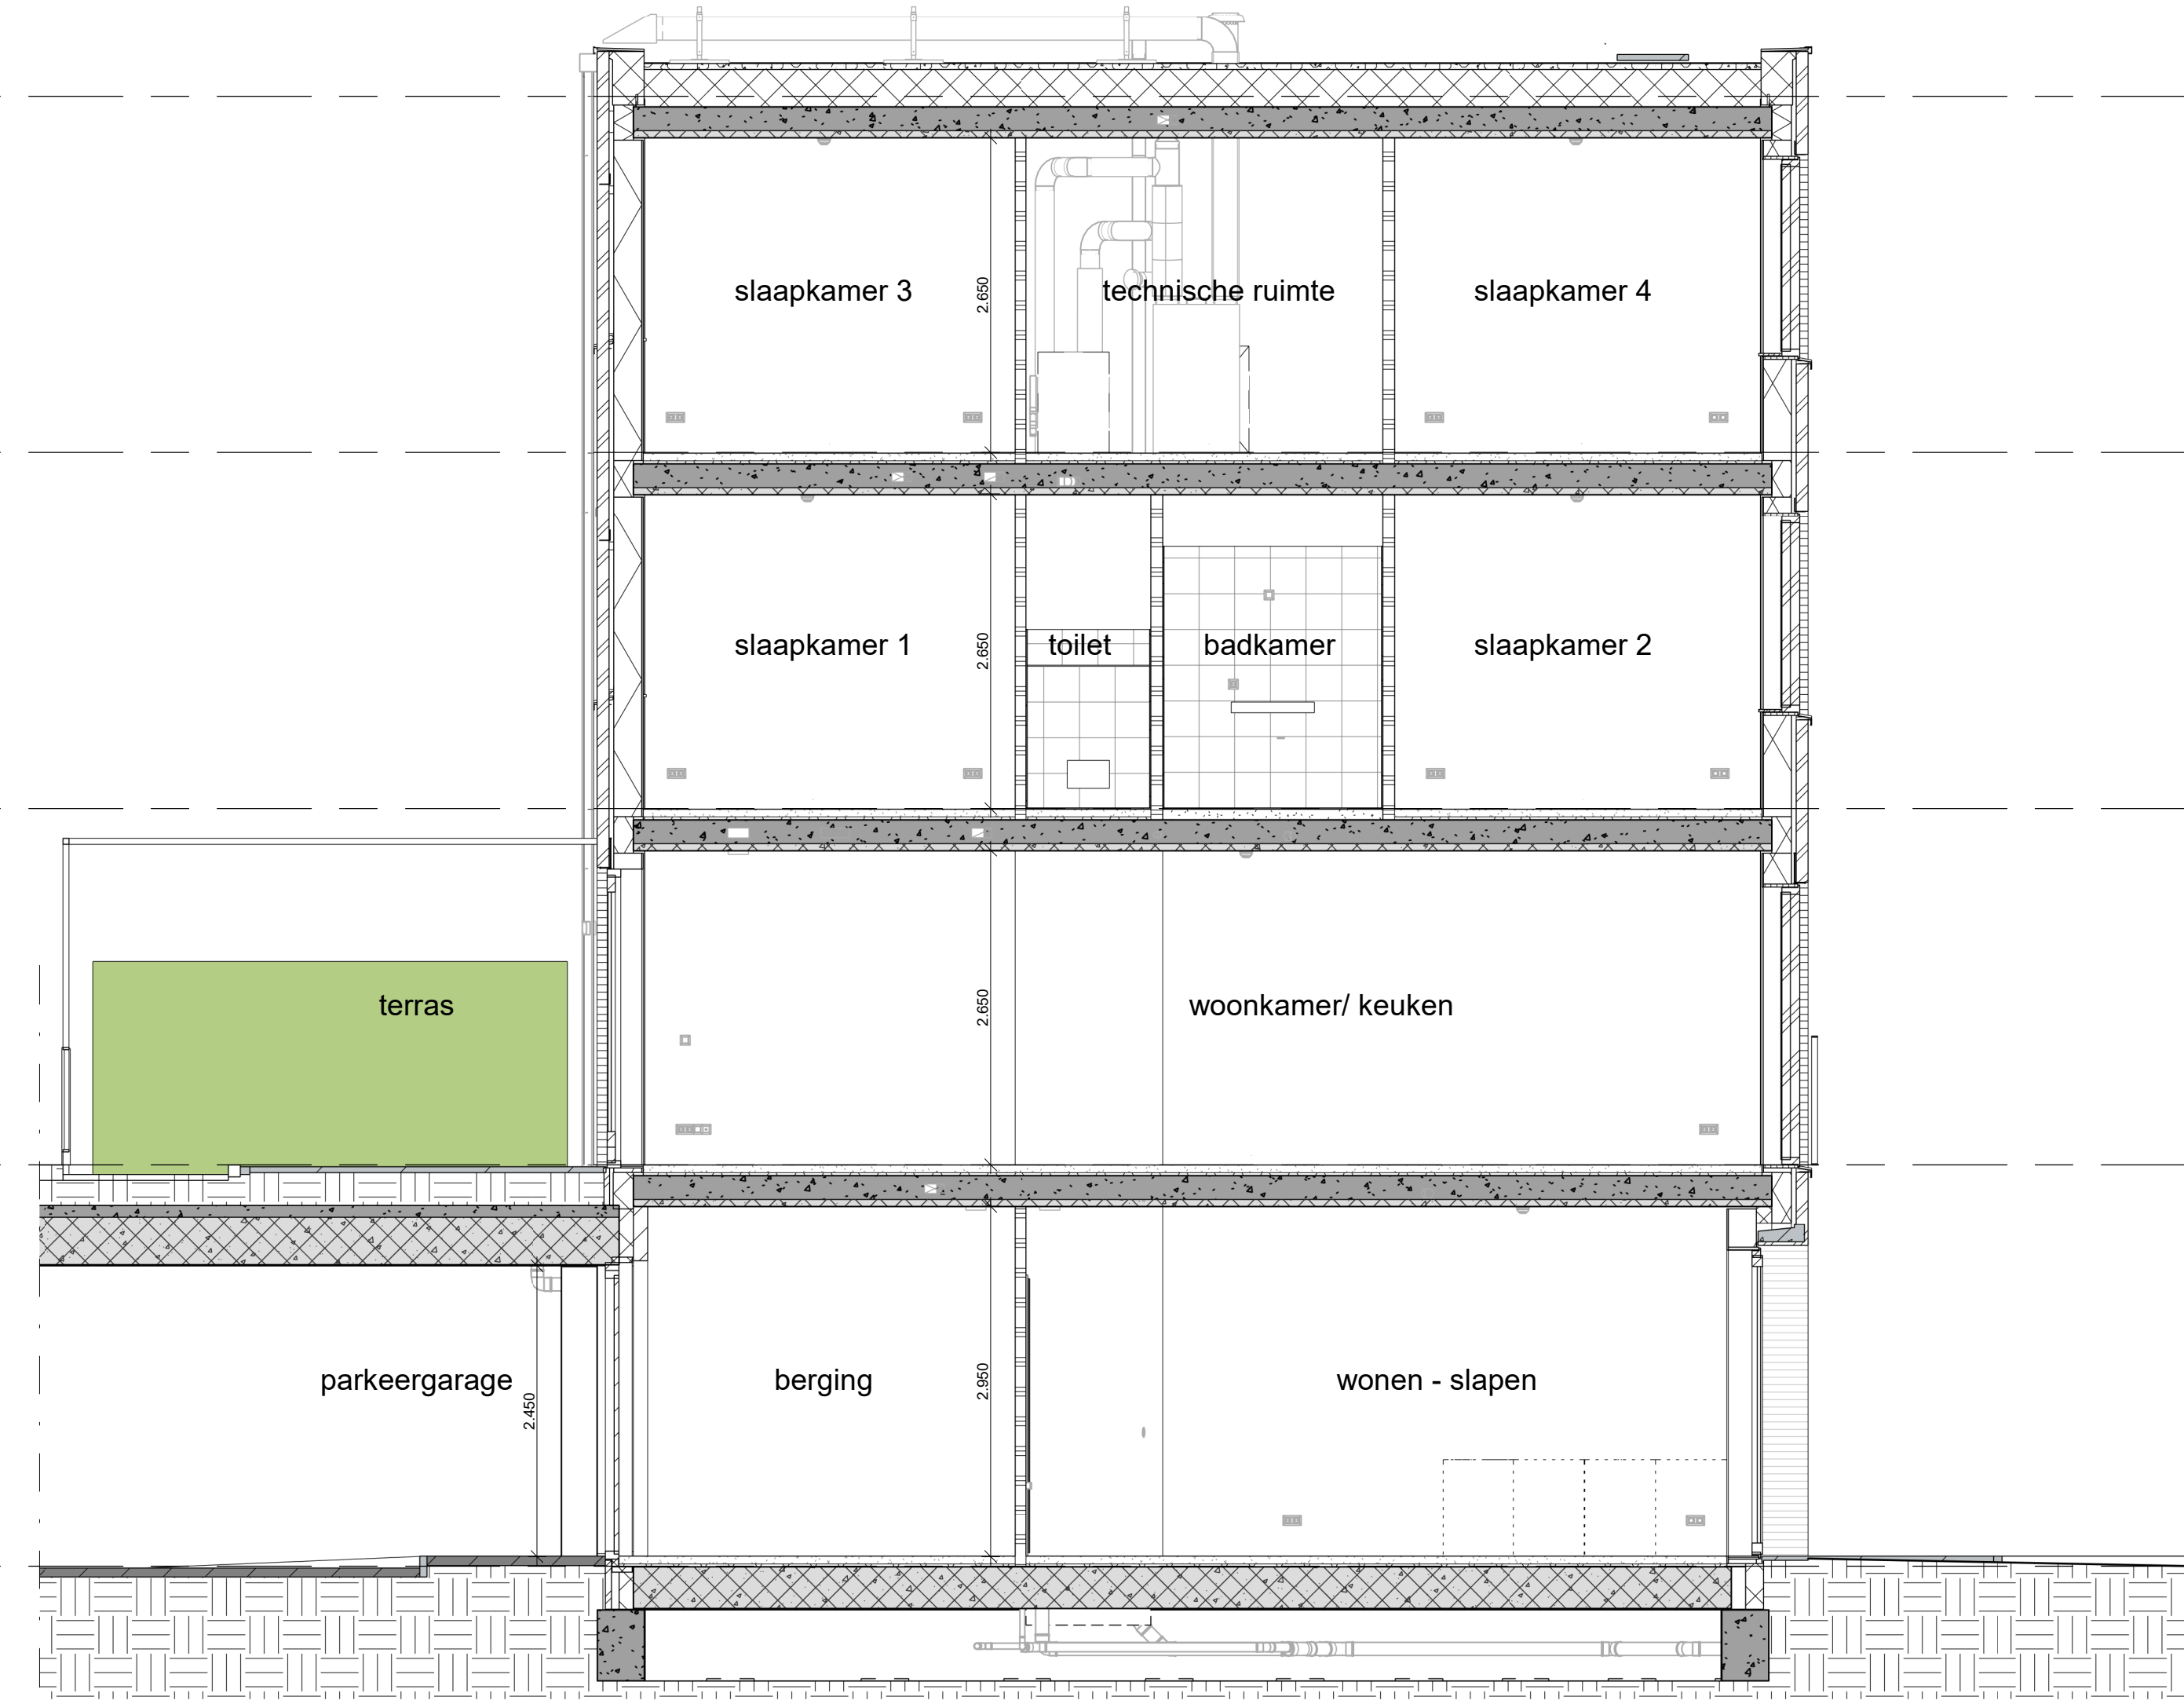

doorsnede
1:50

ELEKTRISCHE INSTALLATIE

- Aansluitpunt TV
- Aansluitpunt DATA
- Deurfit
- Centraal aansluitpunt
- Centrale doos met schakpunt
- Bedrucker
- Enkelepolige schakelaar met wandcontactdoos
- Aansluitpunt l.b.v. armatuur op wand
- Aansluitpunt inclusief armatuur op wand
- Risicomeetrel, opschak op schakel conform NEN2555
- Schakelaar, 1-poolig
- Schakelaar, serie
- Schakelaar, wissel
- Schakelaar, 3 standen t.b.v. bediening verlichting
- Nul-regeling
- Snelwisselaar
- Verdelersdoos
- Wandcontactdoos 1-voudig met beschermingscontact
- Wandcontactdoos 2-voudig met beschermingscontact, horizontaal
- Wandcontactdoos met stroomschakelaar
- Wandcontactdoos, perlek, 24230V t.b.v. fornuis
- Wandcontactdoos, perlek, mv 230V, WP 400V

VERWARMING- EN WATERINSTALLATIE

- Houtkwaliteitsmeter
- Opstalplaats verwarmingspomp (WP)
- Opstalplaats verdelersdoos
- Verwarmingselement in badkamer
- Verwarmingselement in badkamer
- Verwarmingselement in badkamer

VENTILATIE INSTALLATIE

- Opstalplaats gebalanceerde ventilatie (GVV)
- Afzuigpunt mechanische installatie plafond
- Invoerpunt mechanische installatie plafond

SYMBOLEN BRANDVEILIGHEID


- afdekband
- afdekbande brandwerende deur 30 min.
- brandwerende deur 30 min.
- afdekbande brandwerende deur 60 min.
- brandwerende deur 60 min.

SYMBOLEN ALGEMEEN


- beton in het werk gestort
- baksteen
- collectiebeton G5/B00
- kalkzandsteen
- HSB element
- wintertent
- draagplaat
- roestvast gevelvlak

ALGEMEEN


- Aangegeven beschadiging op gevels is indicatief, t.b.v. dieptesuggestie, dit is geen weergave van de reële toestand.
- Kleuren en materialen volgens materiaal-kleurstaat en bemonstering.
- Gebiedsontwikkeling t.b.v. PV nog nader af te stemmen overige voorzettingen op dak en installateurs.
- Het legalisatienotitiegebied badkamer, toiletten en (dak)terrassen betreffen een aanzien en zijn indicatief weergegeven.
- De posities en aantal van ventilatiezuigpunten zijn indicatief op tekening aangegeven. Een en ander nader te bespreken naar aanleiding van ventilatie en capaciteitsberekeningen.
- Afmeting en oriëntatie van vloerpanelen zijn nader te bespreken door installateur.
- Voor positie aansluitpunten keuken zie 0-tekening van de projectkeukerveerancier.
- Inhoud badkamer conform 0-tekening projectverancier.
- Voor exacte positie pad naar gezamenlijke tuin zie blad 002 - situatietekening tuin

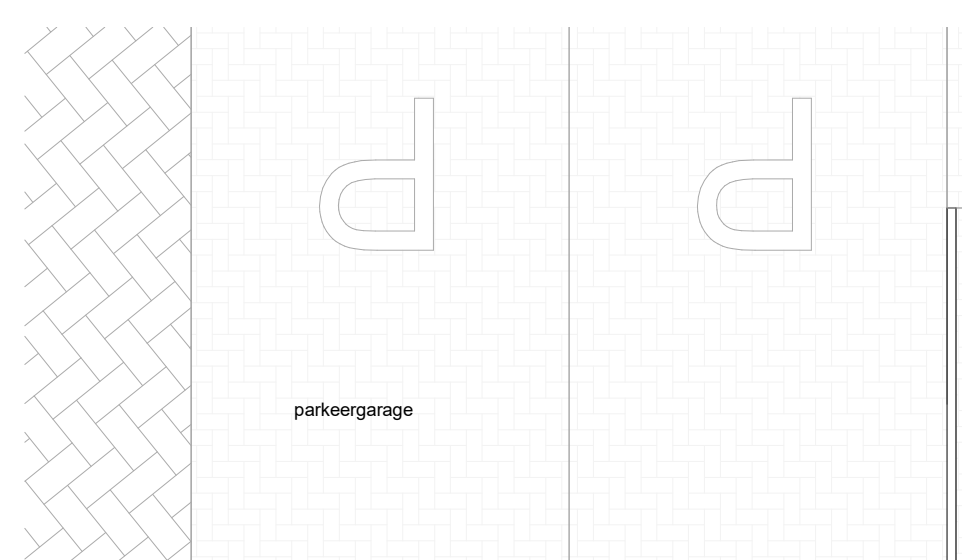


plattegrond begane grond
1:50

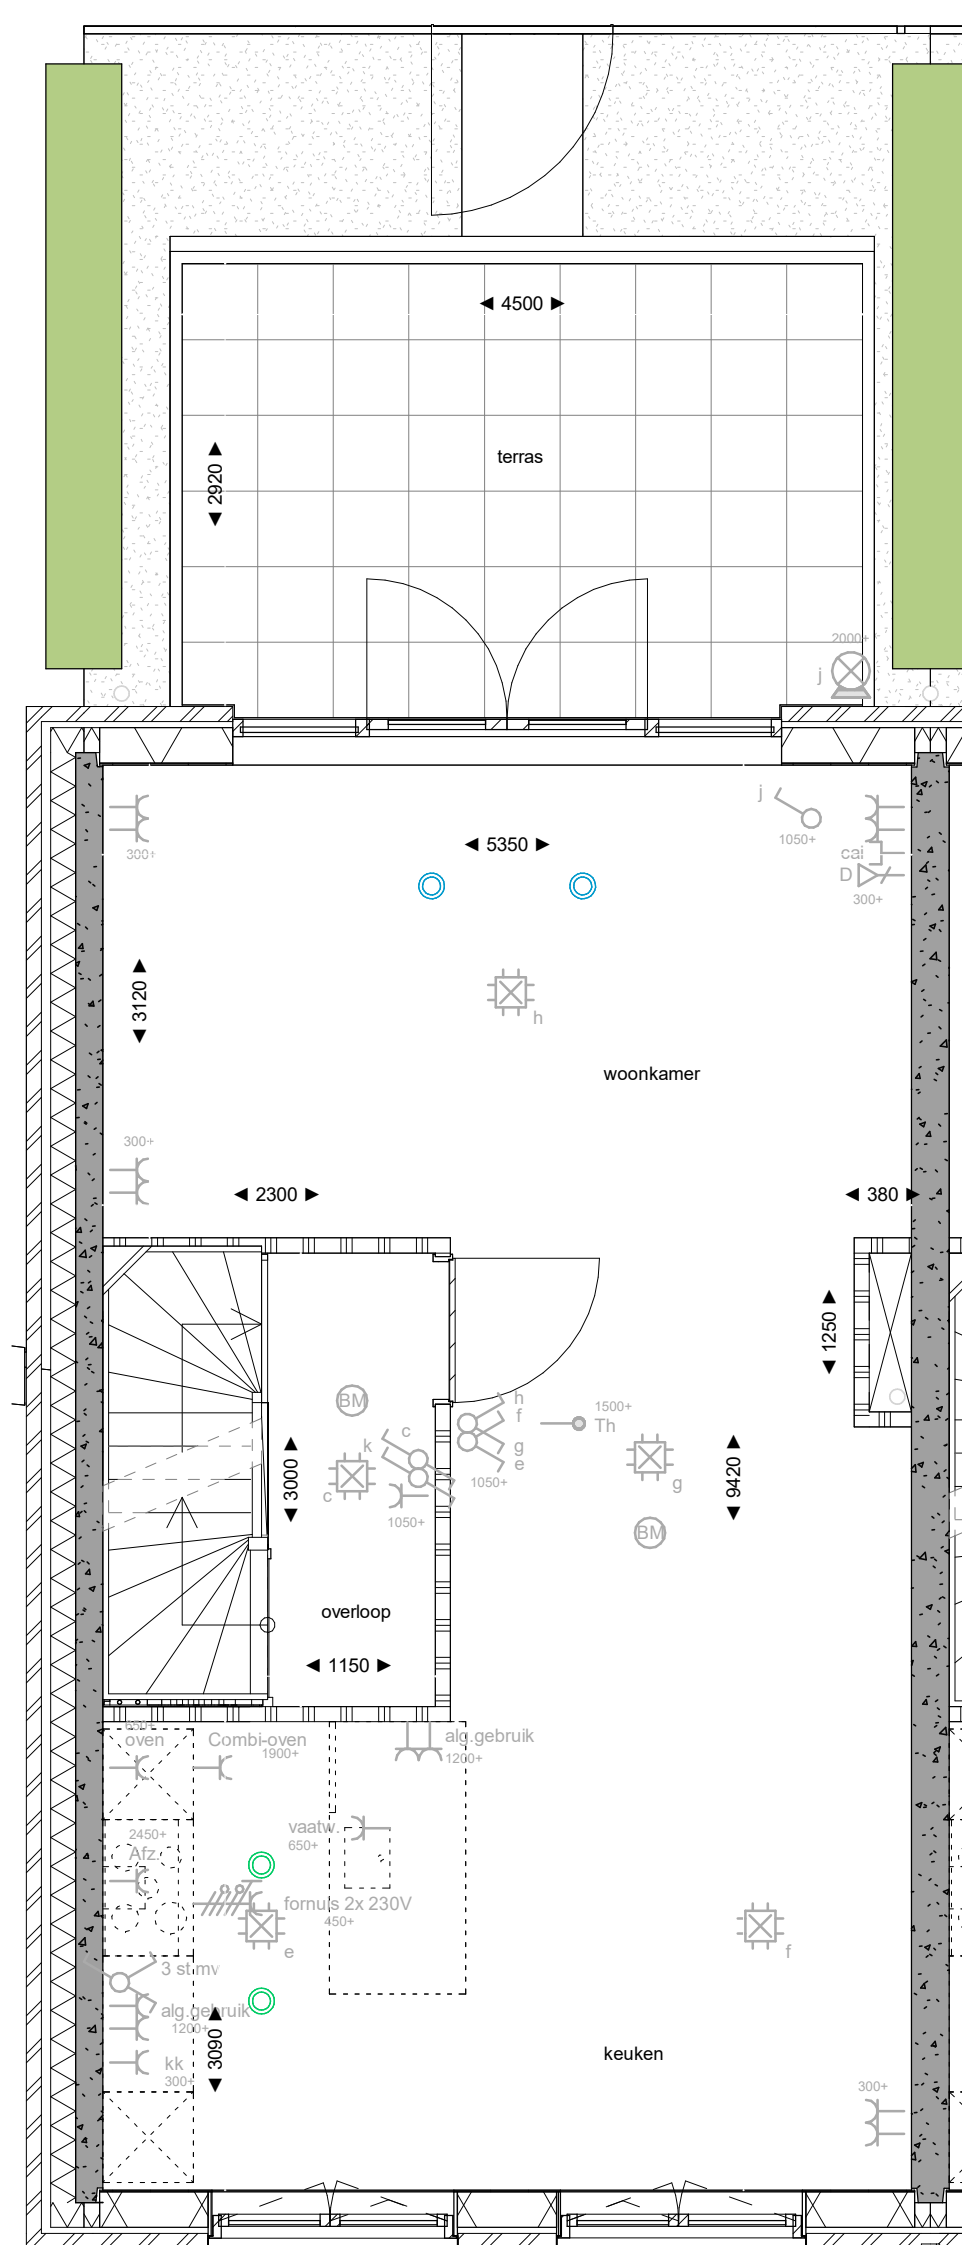


plattegrond 1e verdieping
1:50

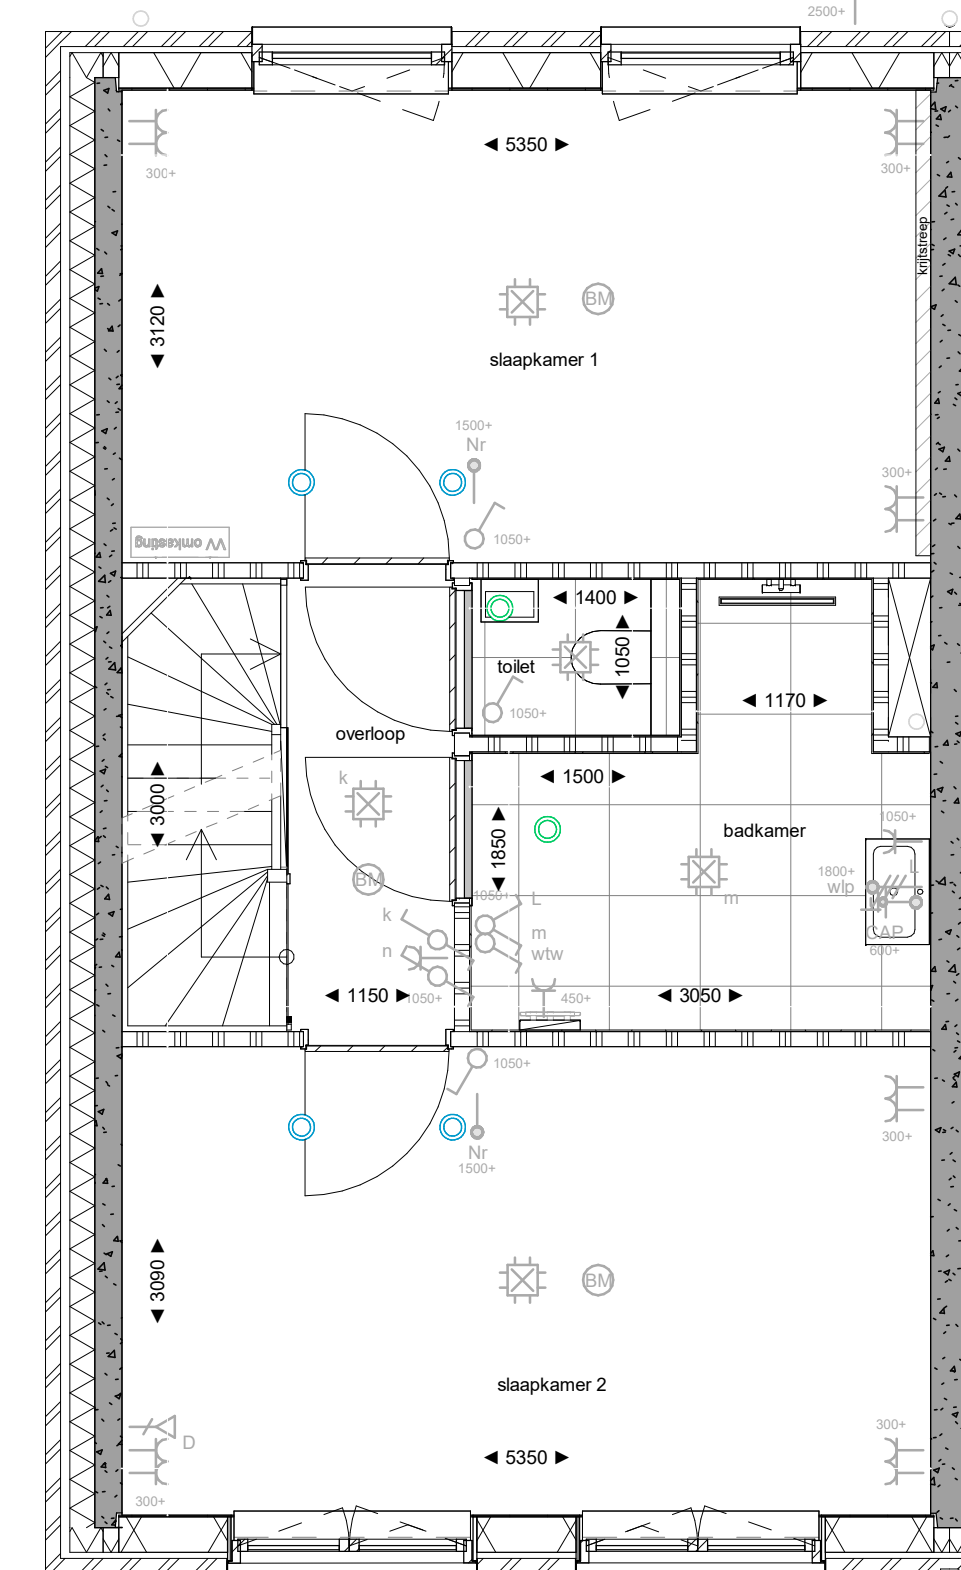


plattegrond 2e verdieping
1:50

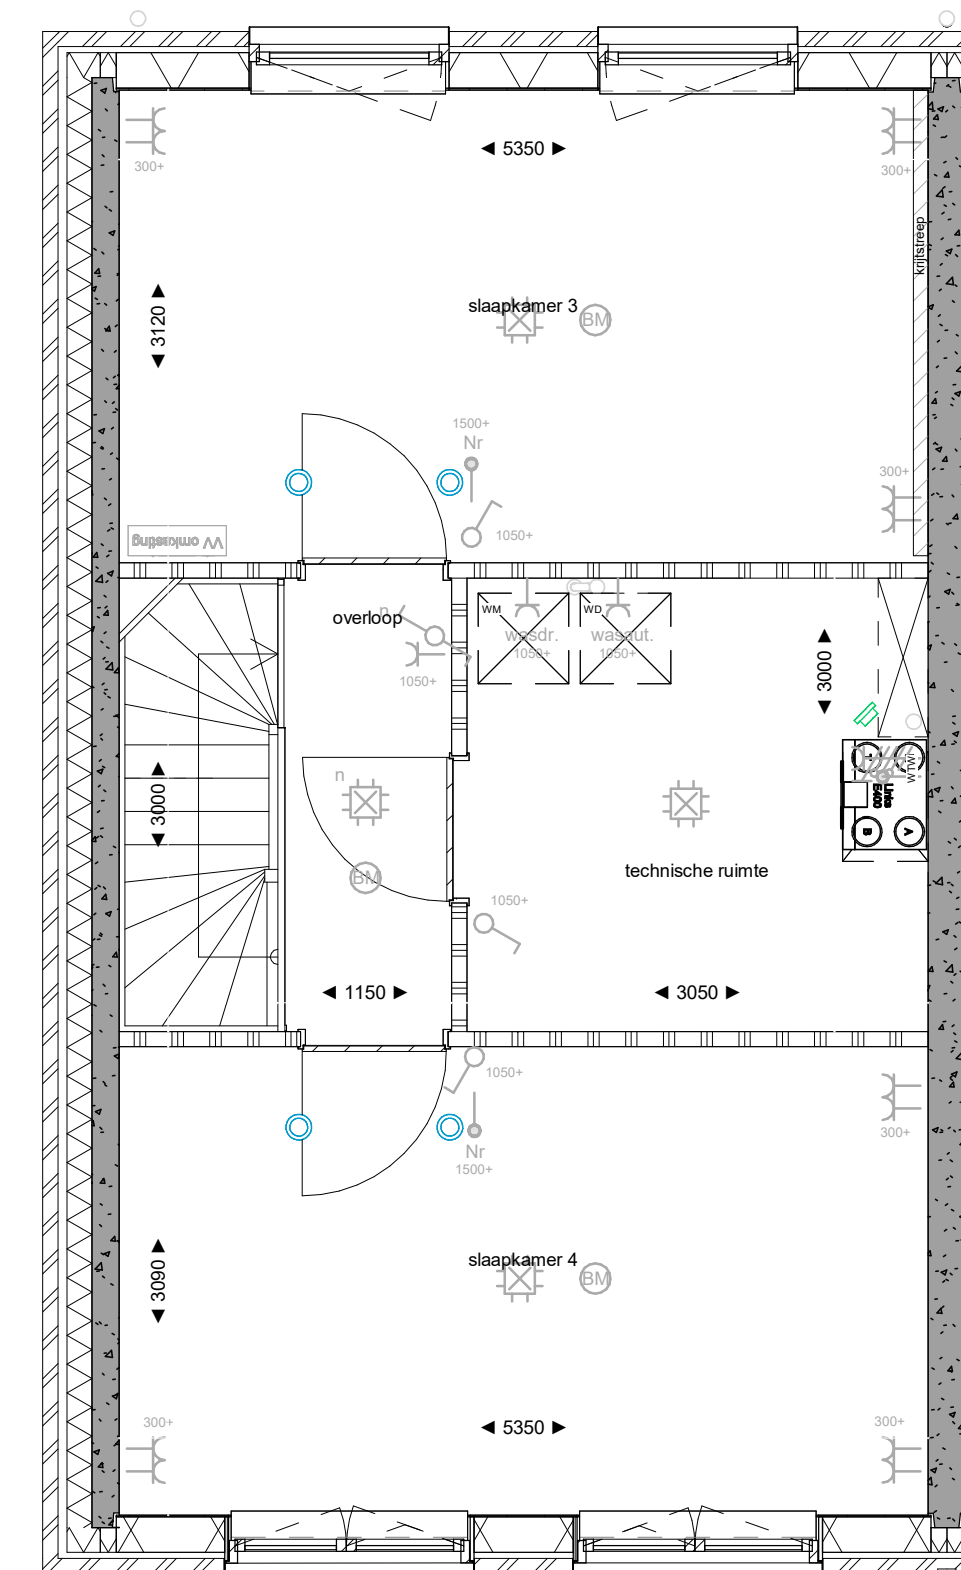

plattegrond 3e verdieping
1:50

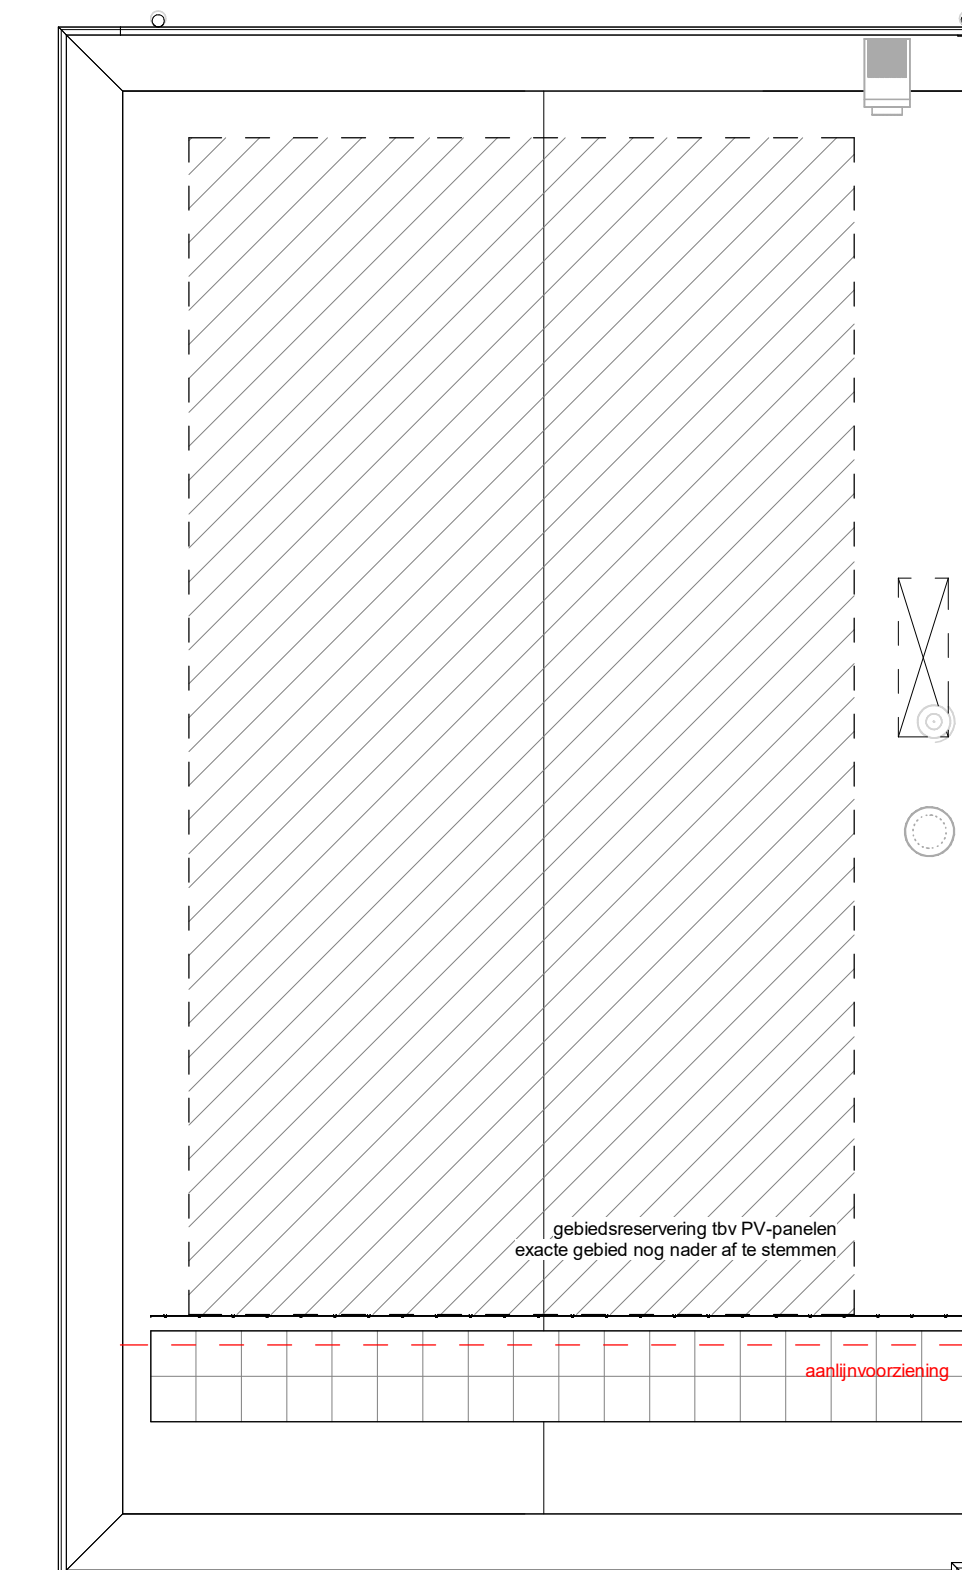

plattegrond dak
1:50

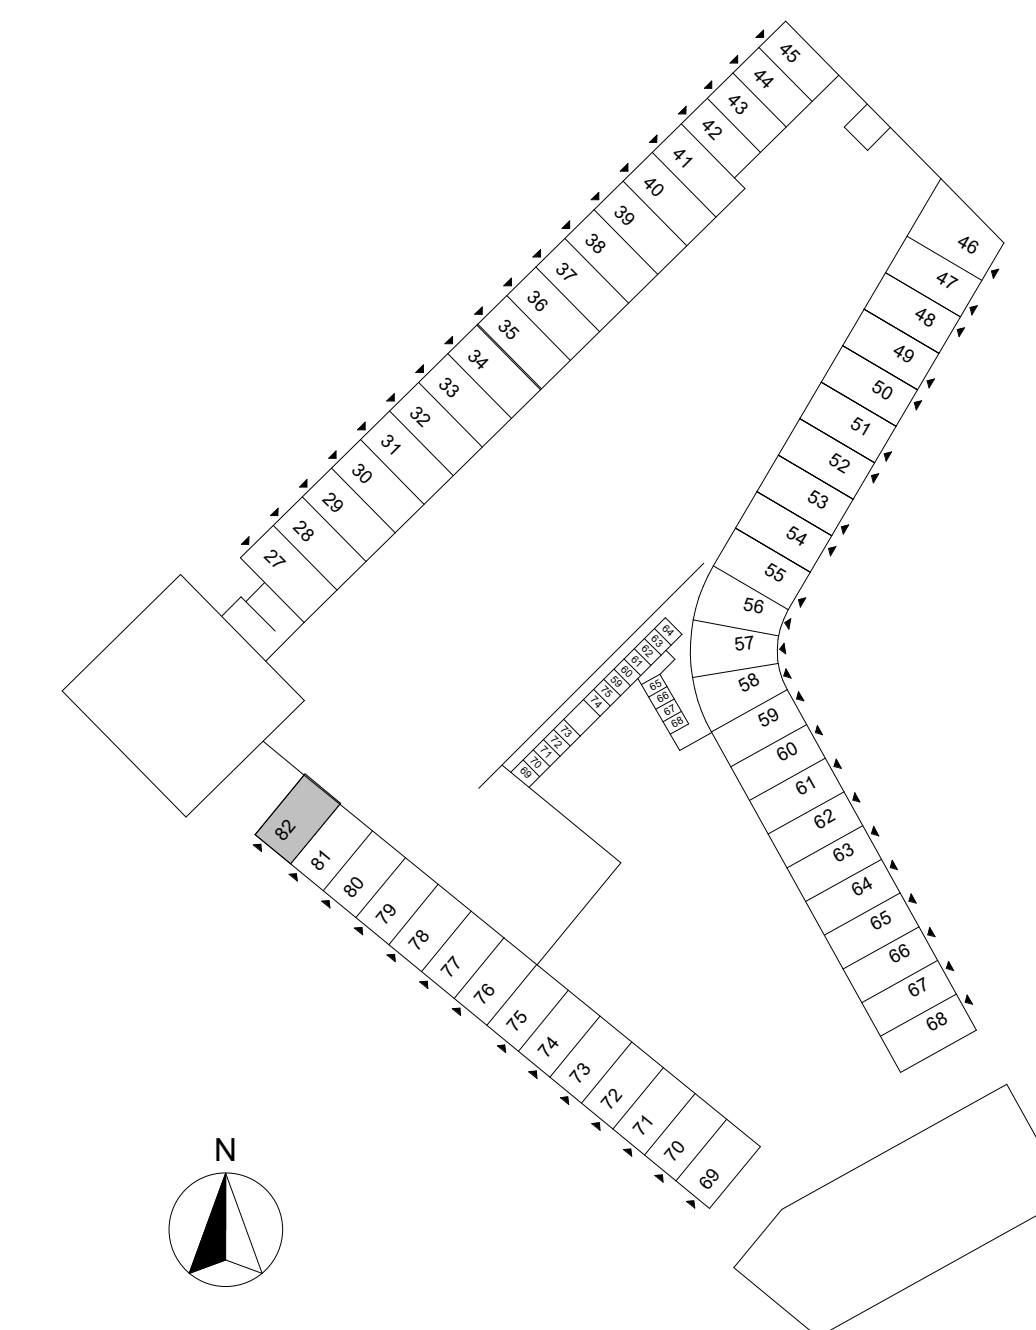

B	29-10-2024	ROOT BV
A	25-06-2024	ROOT BV
Wijziging nr.	Wijziging datum	Wijziging omschrijving

Projectnaam: Podium Veld 2
 Projectlocatie: Podium, Amersfoort
 Projectnr.: 23044

Opdrachtgever: Heijmans
 Architect: Marcel Lök / Korth Tielens / Heren 5
 Projectfase: definitief ontwerp
 Onderwerp: FlexiHomes bnr 82
 verkooptekening

heijmans

Deelnemer 209
2021 AL, Amersfoort
2020 AD, Amersfoort

Projectnr. 117
2020 AD, Amersfoort

Tel: +31 (0) 34 10 10 00
 Fax: +31 (0) 34 10 10 01

Formaat: A0-L (841x1199)
 Schaal: 1:50
 Datum: 27-05-2024
 Status: definitief

818