





voorgevel
1:50




achtergevel
1:50

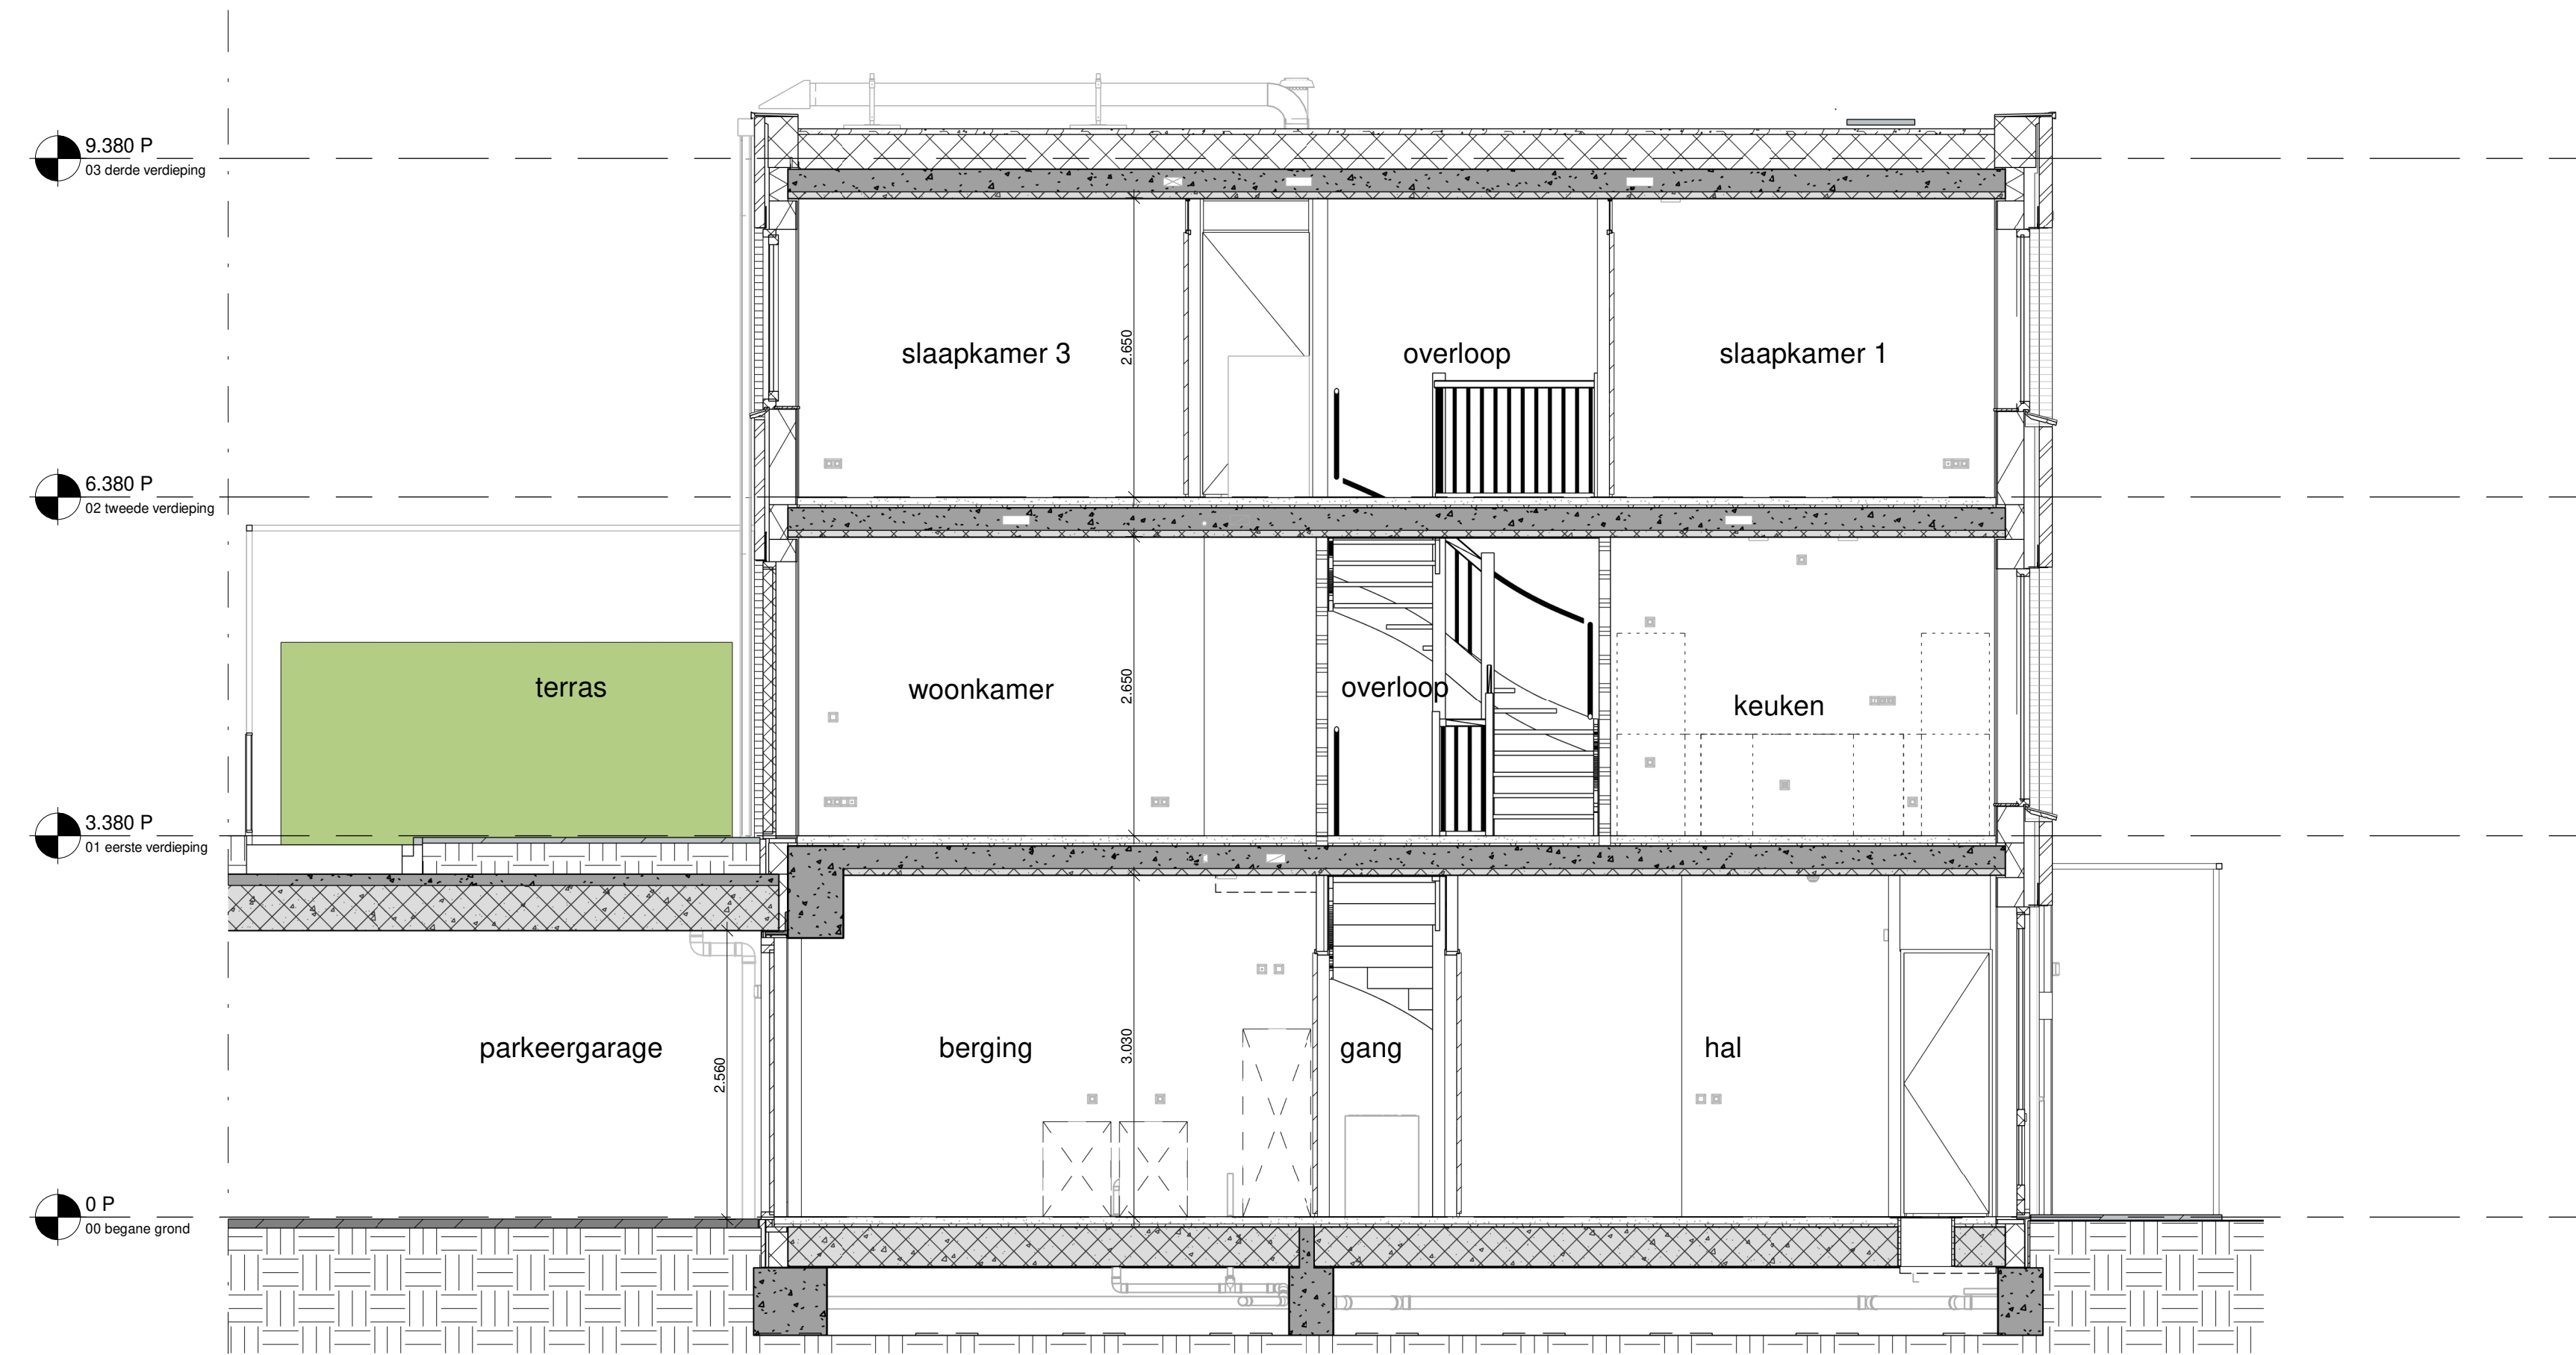


doorsnede
1:50

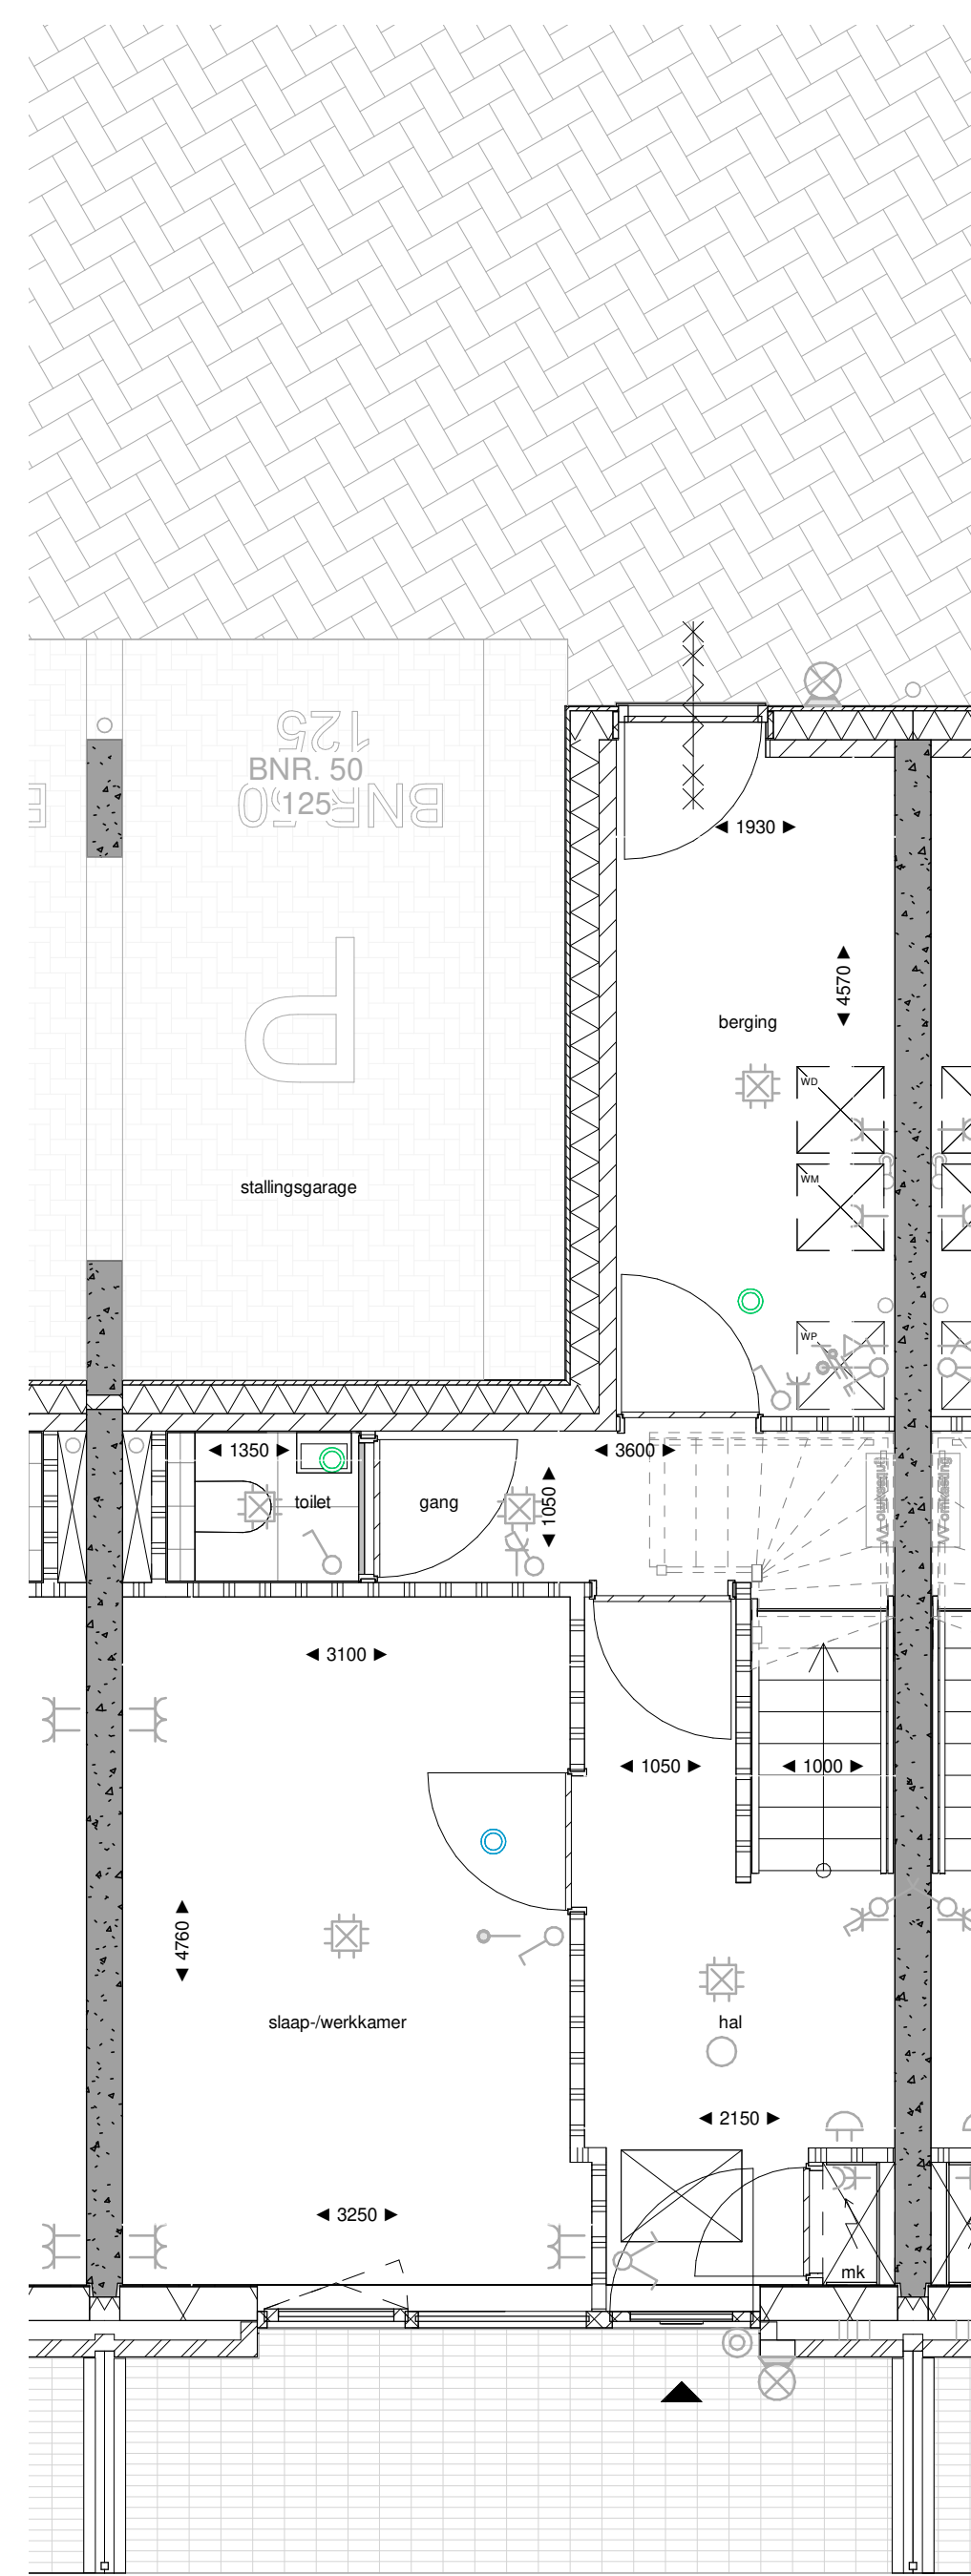


plattegrond begane grond
1:50

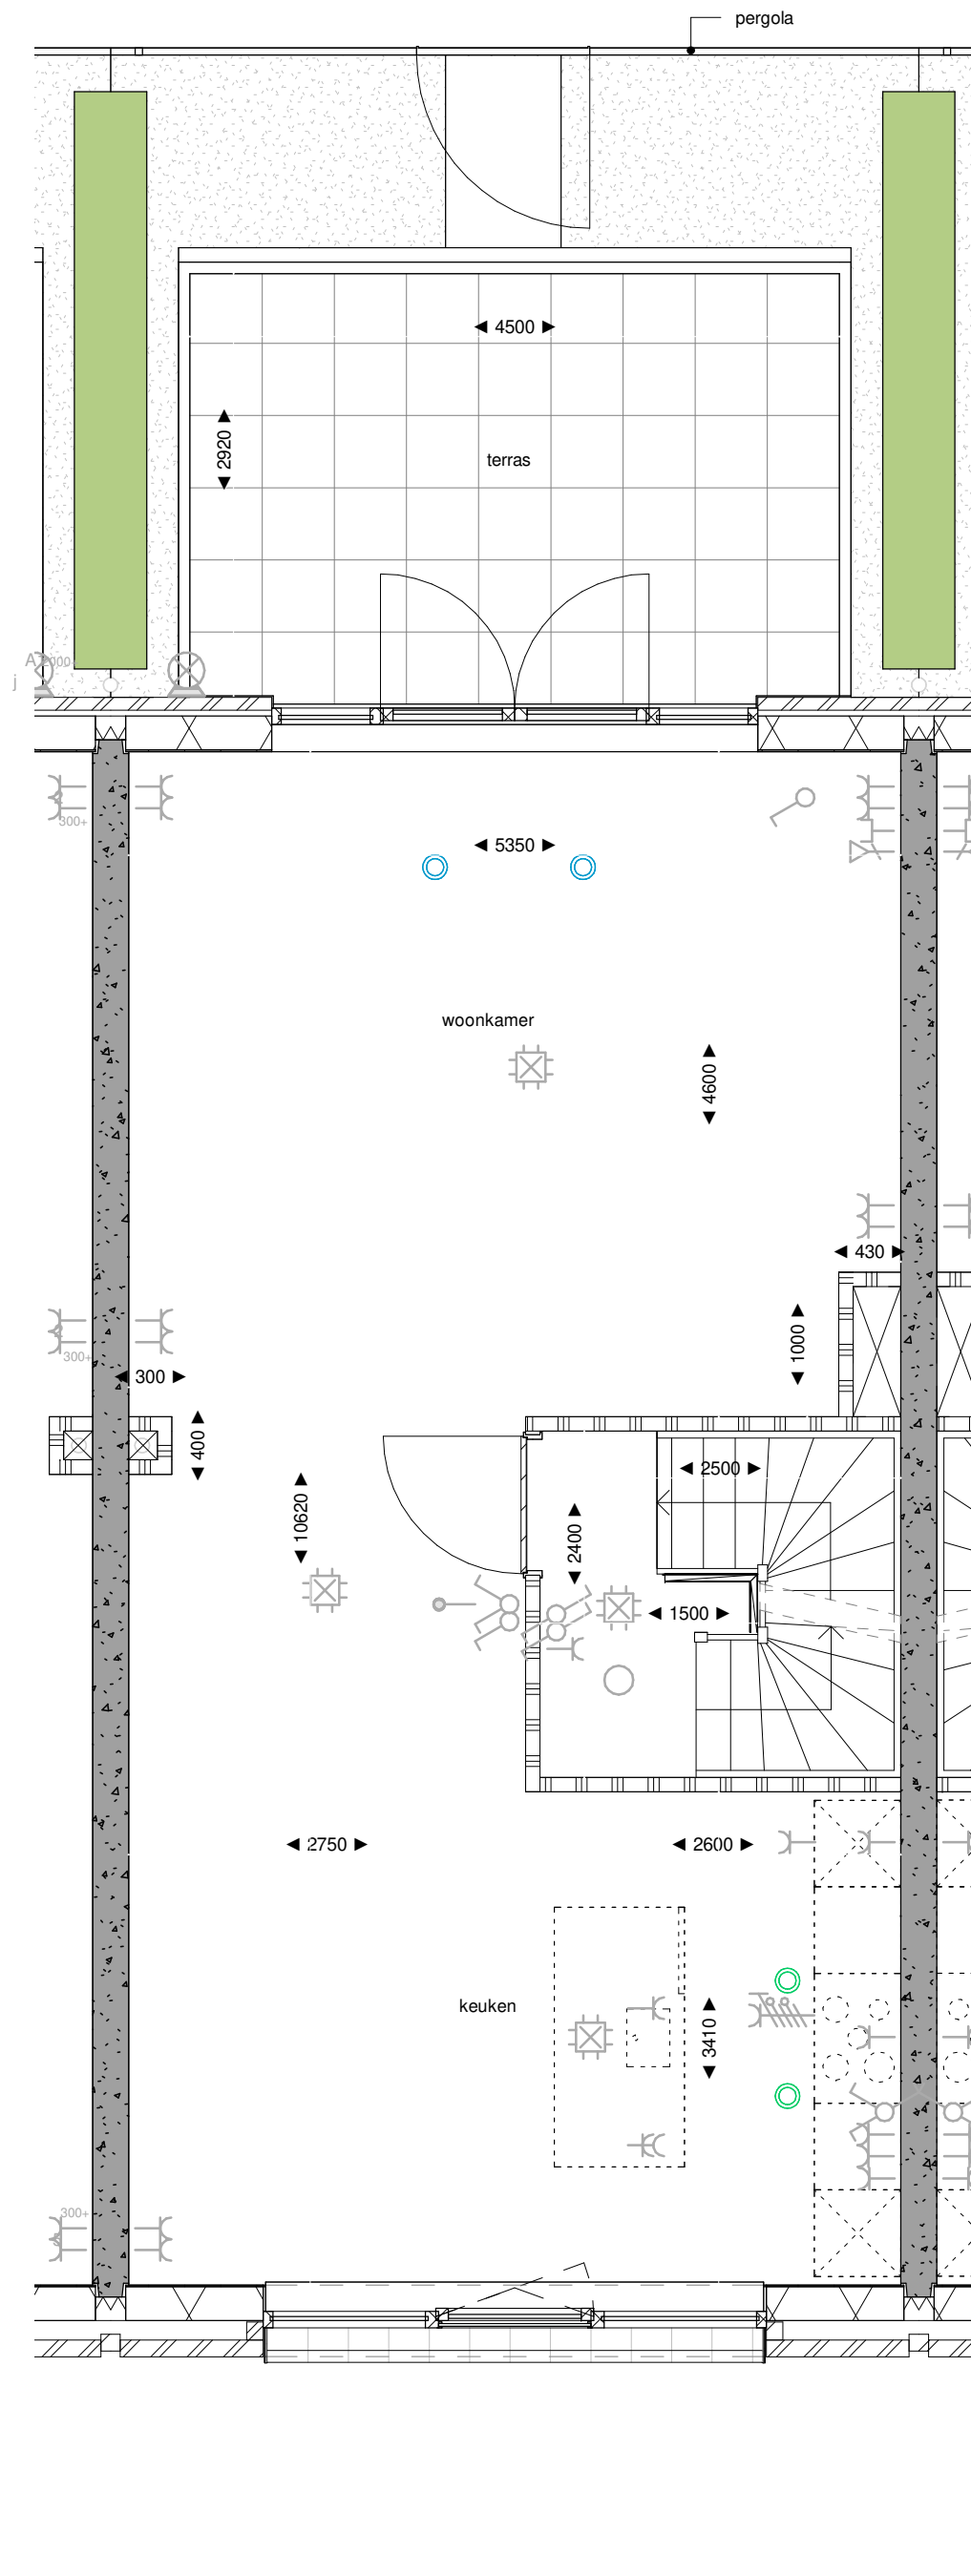

plattegrond 1e verdieping
1:50

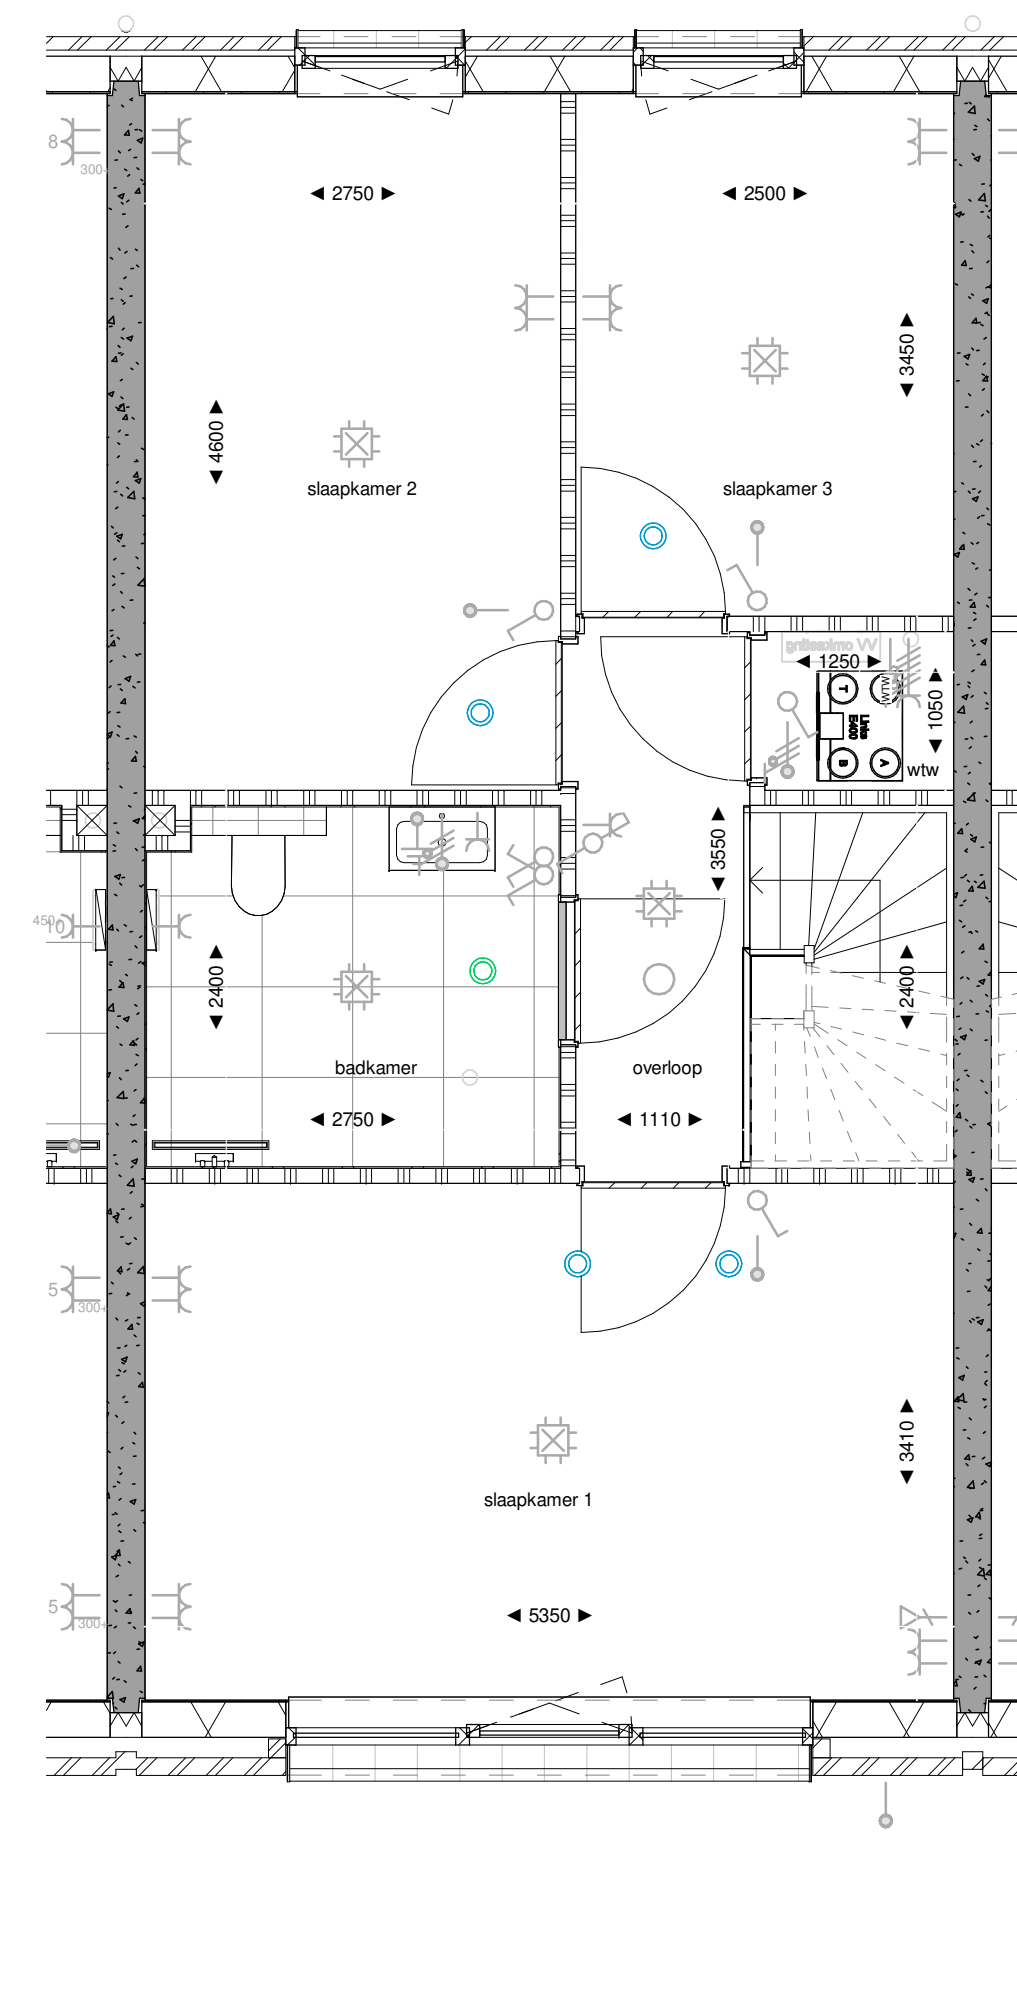

plattegrond 2e verdieping
1:50

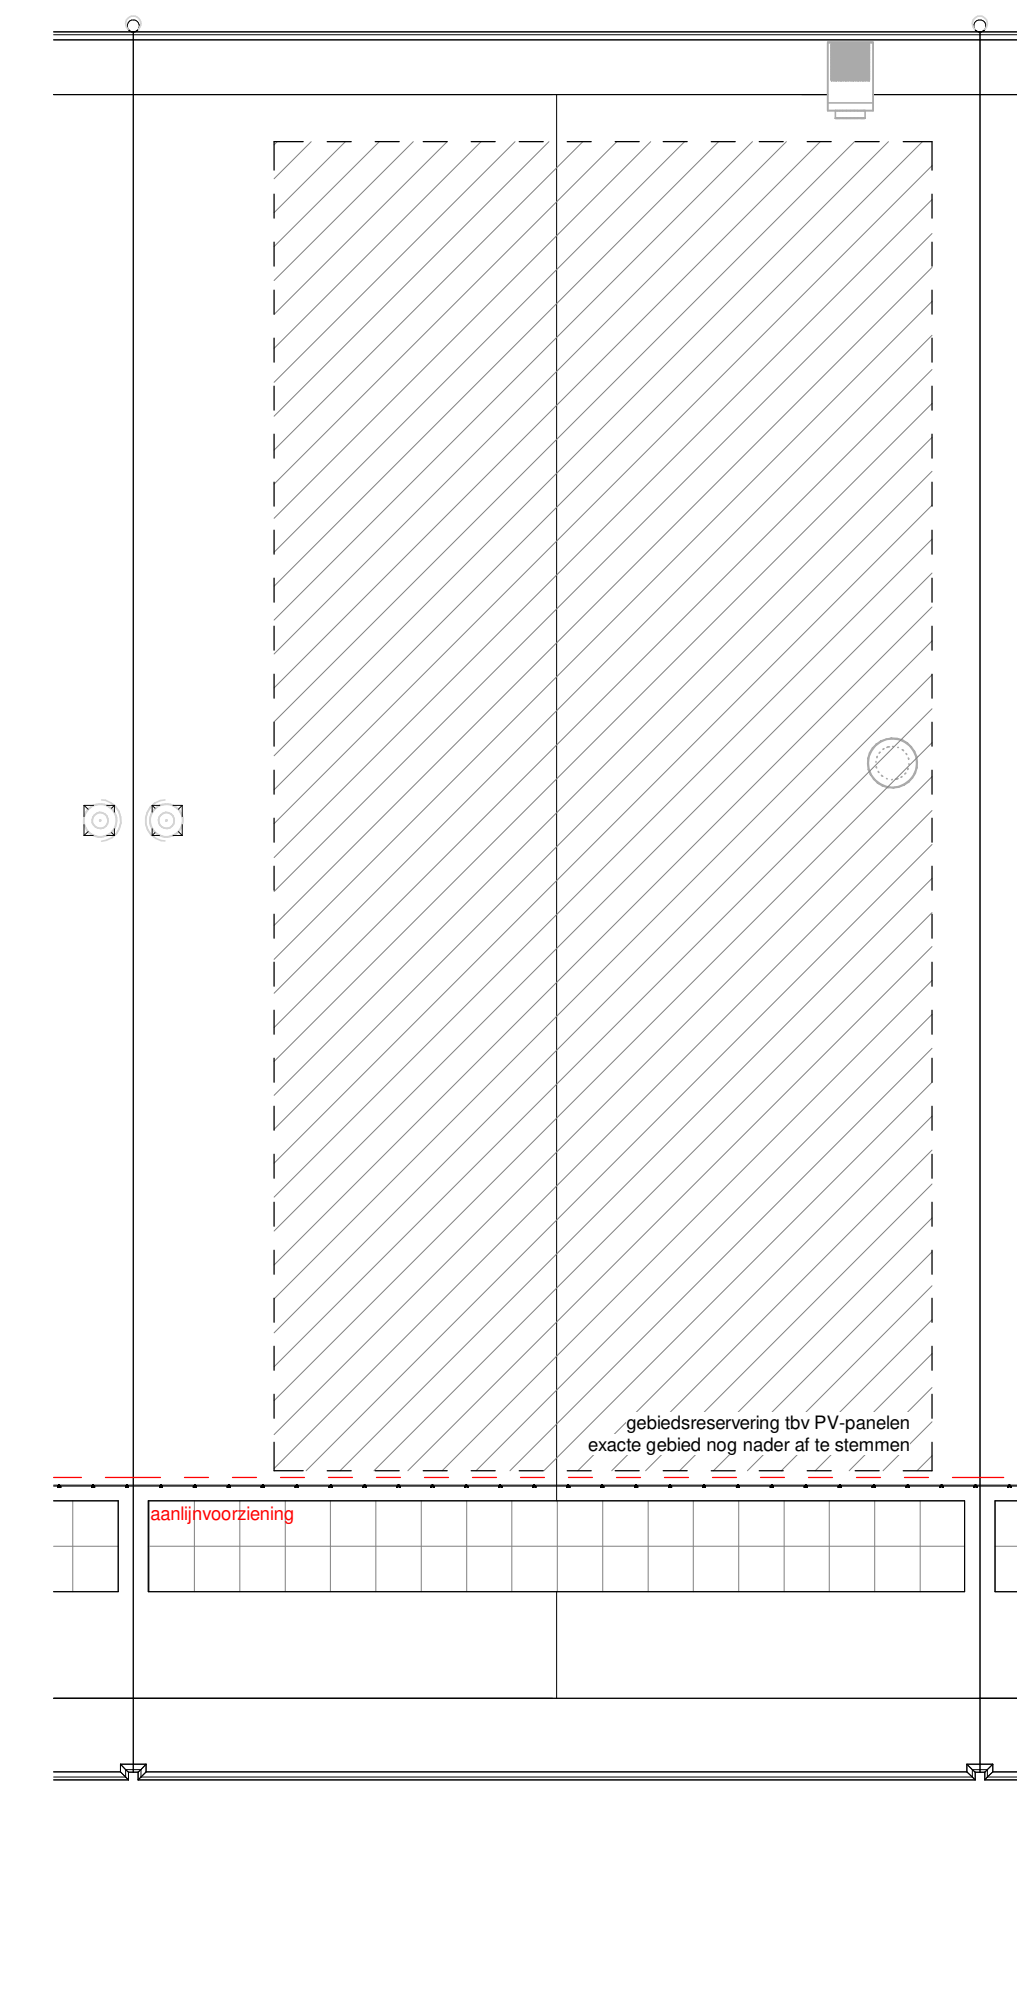

plattegrond dak
1:50

ELEKTRISCHE INSTALLATIE

- Aansluitpunt TV
- Aansluitpunt DATA
- Deurstop
- Centraal afsluippunt
- Centraalstop met lichtpunt
- Bedrukker
- Enkeelpolige schakelaar met wandcontactdoos
- Aansluitpunt l.b.v. armatuur op wand
- Aansluitpunt inclusief armatuur op wand
- Rookmelder, optisch op schijf conform NEN2555
- Schakelaar, 1-poolig
- Schakelaar, serie
- Schakelaar, wissel
- Schakelaar, 3 standen t.b.v. bediening verlichting
- N.v.r. regeling
- Buiswaaier
- Verdelerschakelaar
- Wandcontactdoos 1-voudig met beschermingscontact
- Wandcontactdoos 2-voudig met beschermingscontact, horizontaal
- Wandcontactdoos niet-veelstakelaar
- Wandcontactdoos, parket, 2x230V t.b.v. fornuis
- Wandcontactdoos, parket, mv 230V, WP 400V

VERWARMING- EN WATERINSTALLATIE

- Radiator
- Opstalplaats verwarmings (WP)
- Opstalplaats verticaal-verwarming
- Verwarmingselement in badkamer-afsluiting

VENTILATIE INSTALLATIE

- Opstalplaats gebalanceerde ventilatie (WTV)
- afsluippunt mechanische installatie plafond
- toevoerpunt mechanische installatie plafond

SYMBOLEN BRANDVEILIGHEID


- zelfdovend
- zelfdovende brandwerende deur 30 min.
- brandwerende deur 30 min.
- zelfdovende brandwerende deur 60 min.
- brandwerende deur 60 min.

SYMBOLEN ALGEMEEN

- beton in het werk gestort
- baksteen
- collectiebeton G5-B00
- kalkzandsteen
- HSB element
- vloerplaat
- vloerplaat
- roestvast gevelvlak

ALGEMEEN

- Aangegeven beschaduwng op gevels is indicatief, t.b.v. dieptesuggestie, dit is geen weergave van de reële bezonning.
- Kleuren en materialen volgens materiaal-kleurstaat en bemonstering.
- Gebiedsomschrijving t.b.v. PV nog nader af te stemmen overige voorwaarden op dak en installateurs.
- Het legatstroom tegels badkamer, toiletten en (dak)terrassen betreffen een arozing en zijn indicatief weergegeven.
- De posities en aantal van ventilatieafsluippunten zijn indicatief op tekening aangegeven. Een en ander nader te bespreken naar aanleiding van ventilatie en capaciteitsberekeningen.
- Afmeting en ene posities van vloerverdelers zijn nader te bespreken door installateur.
- Voor posities aansluitpunten keuken zie 0-tekening van de projectkeukerverzantier.
- Inhoud badkamer conform 0-tekening projectkeukerverzantier.
- Voor exacte positie pad naar gezamenlijke tuin zie blad 002 - situatietekening tuin

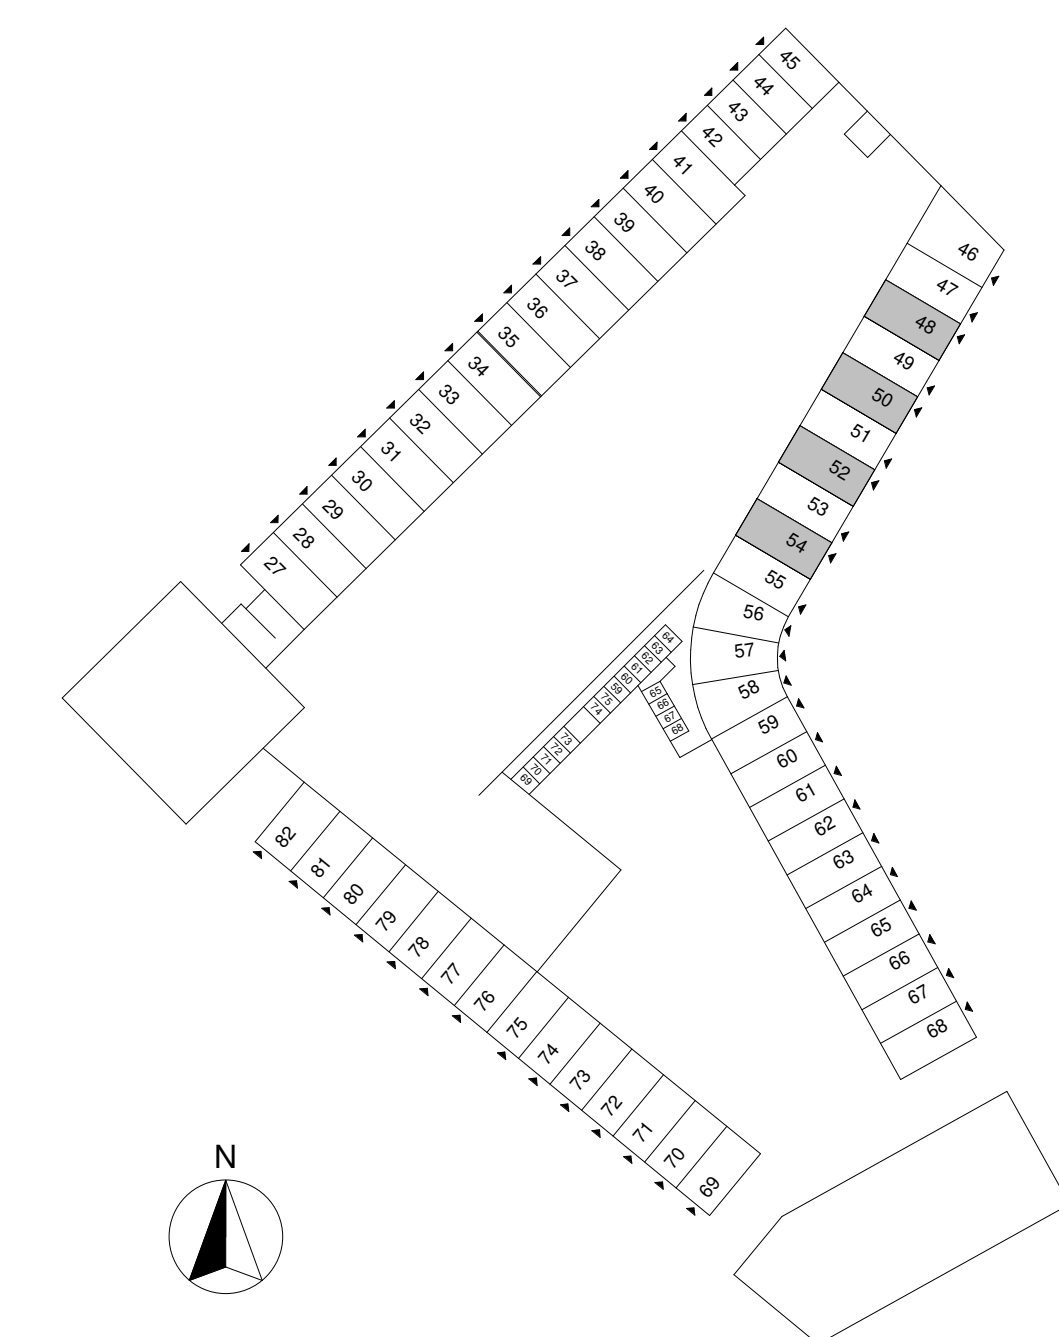

D	26-06-2024	ROOT BV
C	16-05-2024	ROOT BV
B	17-04-2024	ROOT BV
A	16-04-2024	ROOT BV
Wijziging nr. / Wijziging datum:		Wijziging omschrijving

Projectnaam:	Podium Veld 2
Projectlocatie:	Podium, Amerfoort
Projectnr.:	23044

Opdrachtgever:	Heijmans
Architect:	Marcel Lok / Korth Tielens / Hegen 5
Projectfase:	definitief ontwerp
Onderwerp:	Landschapswoningen woningtype E bnr. 48-50-52-54 verkooptekening

Deelnum 209	Postbus 117	T 020 - 452 24 10
2027 AL, Amersfoort	2020 AD, Amersfoort	F 020 - 452 24 10
Formaat: A0-L (841x1199)	Schaal: 1:50	Datum: 10-04-2024
Status: definitief		

