





voorgevel  
1:50




achtergevel  
1:50

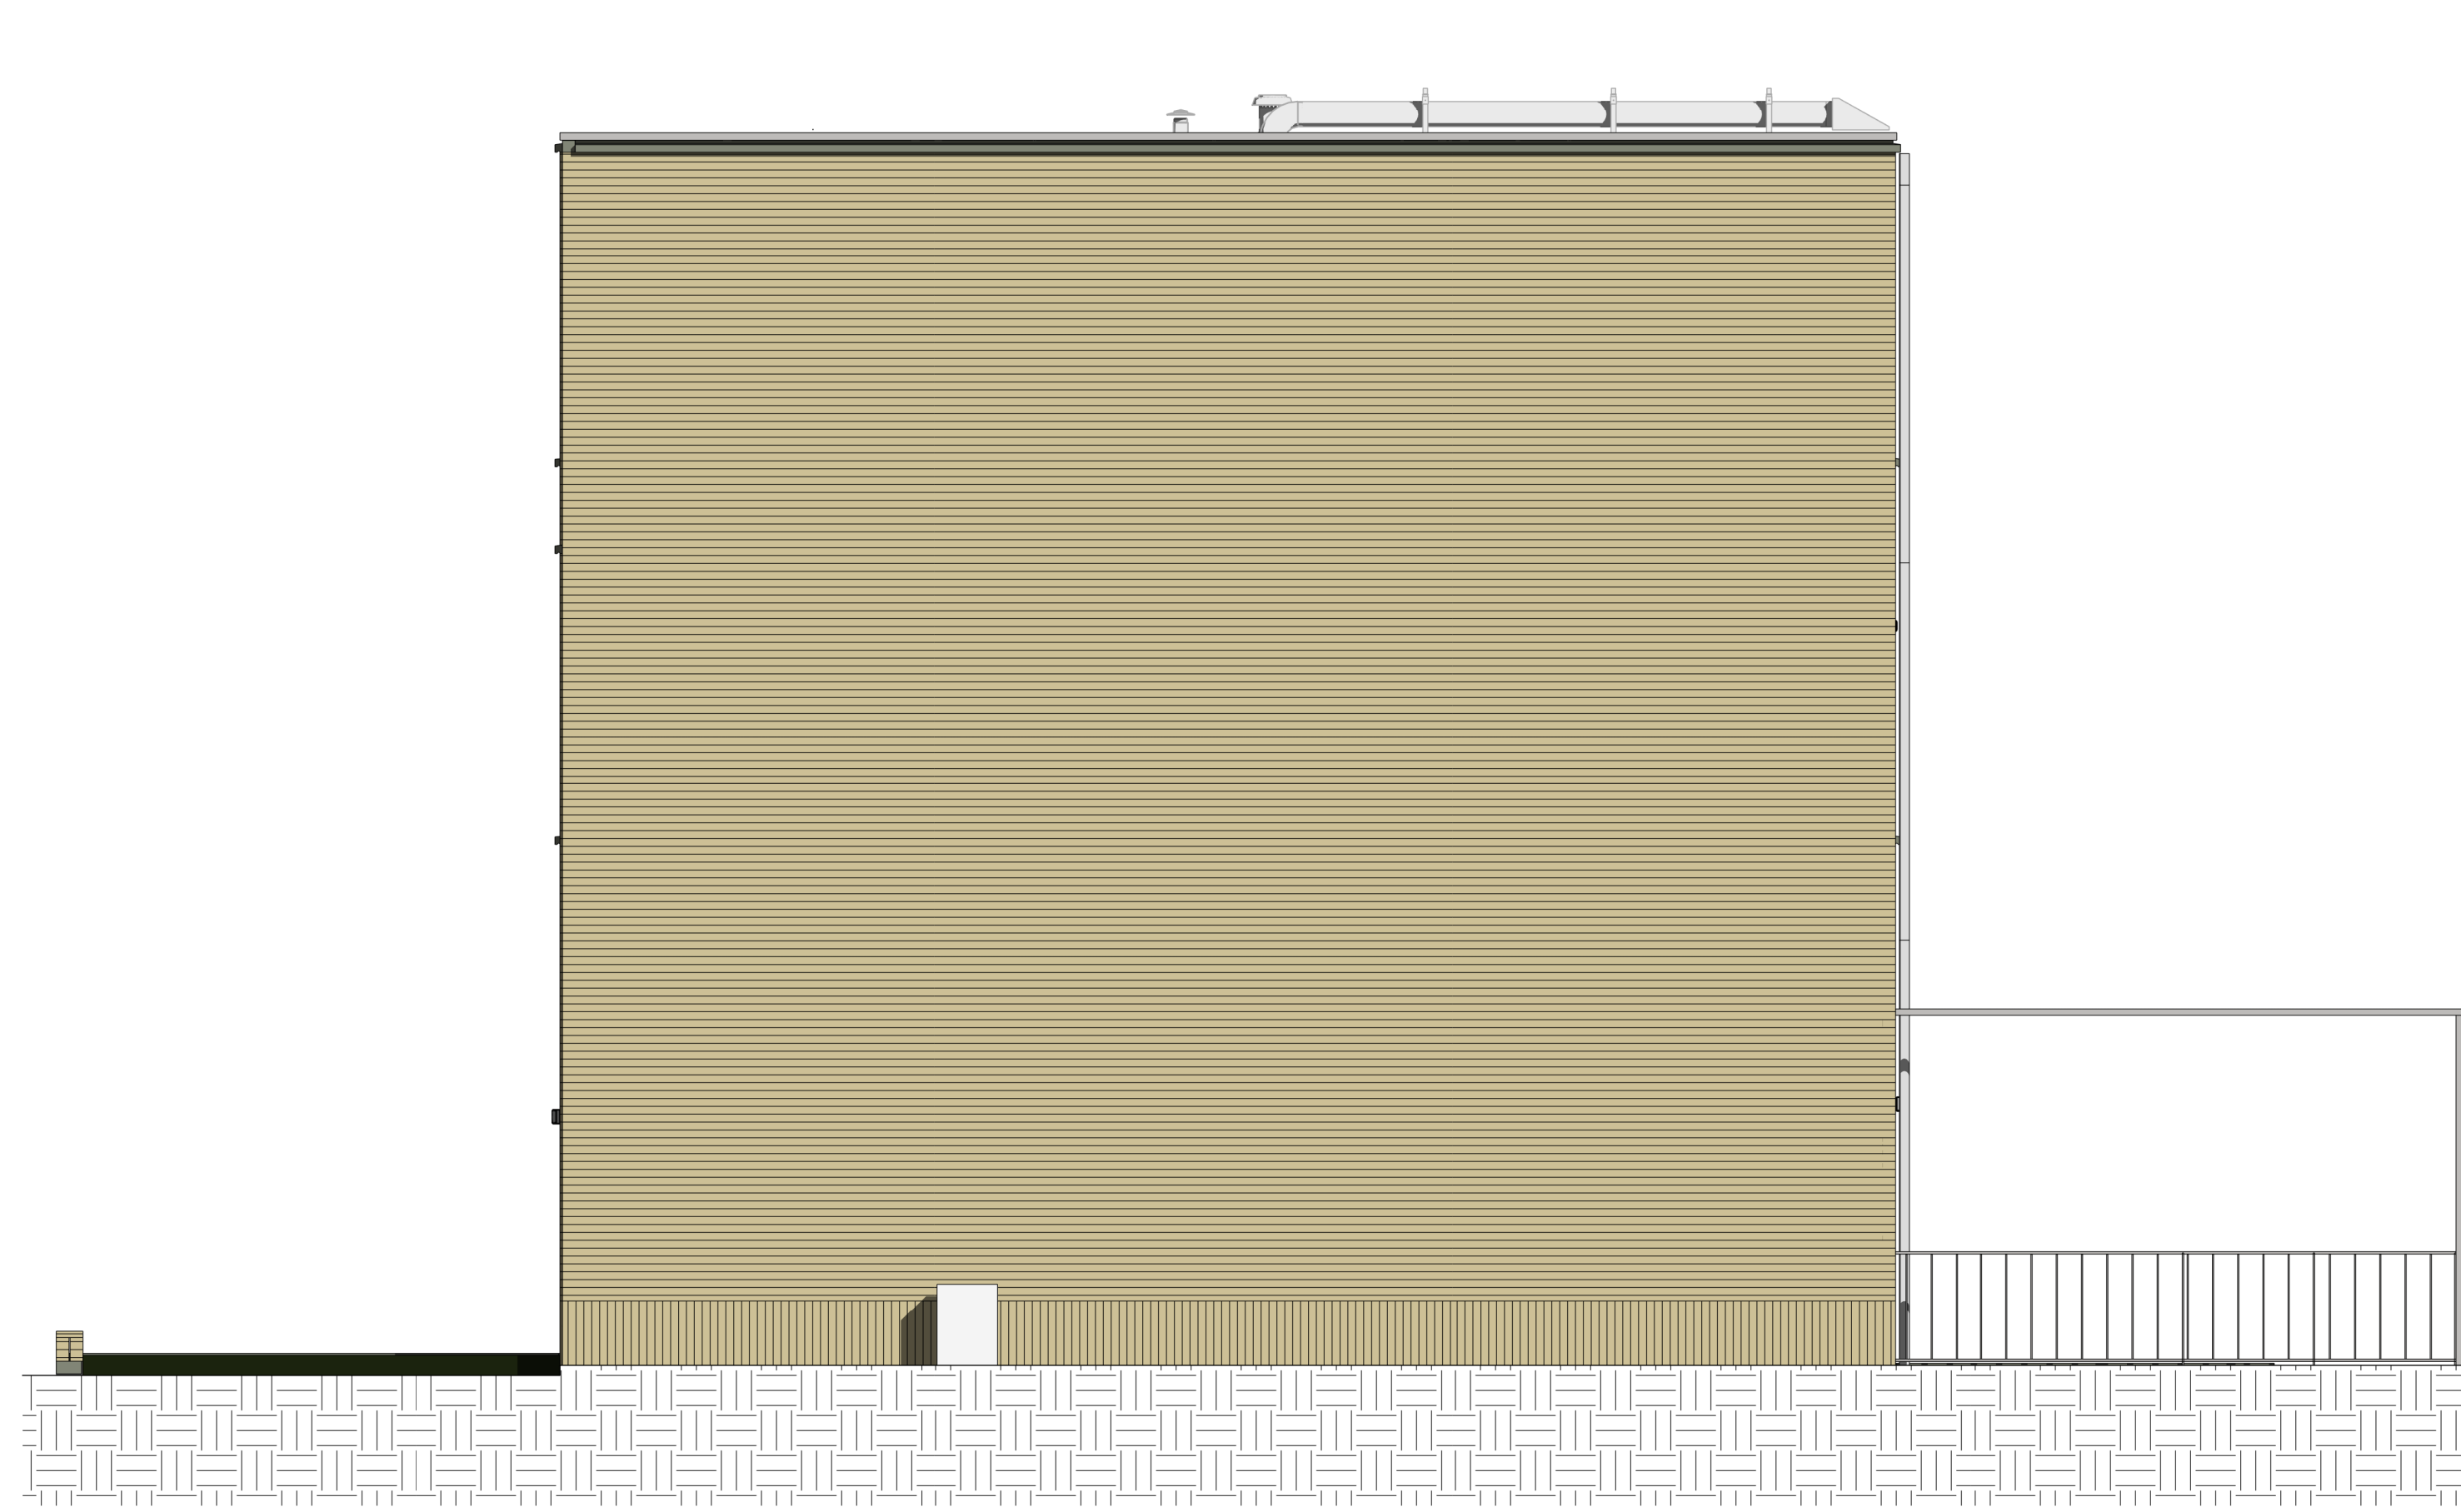


zijgevel  
1:50

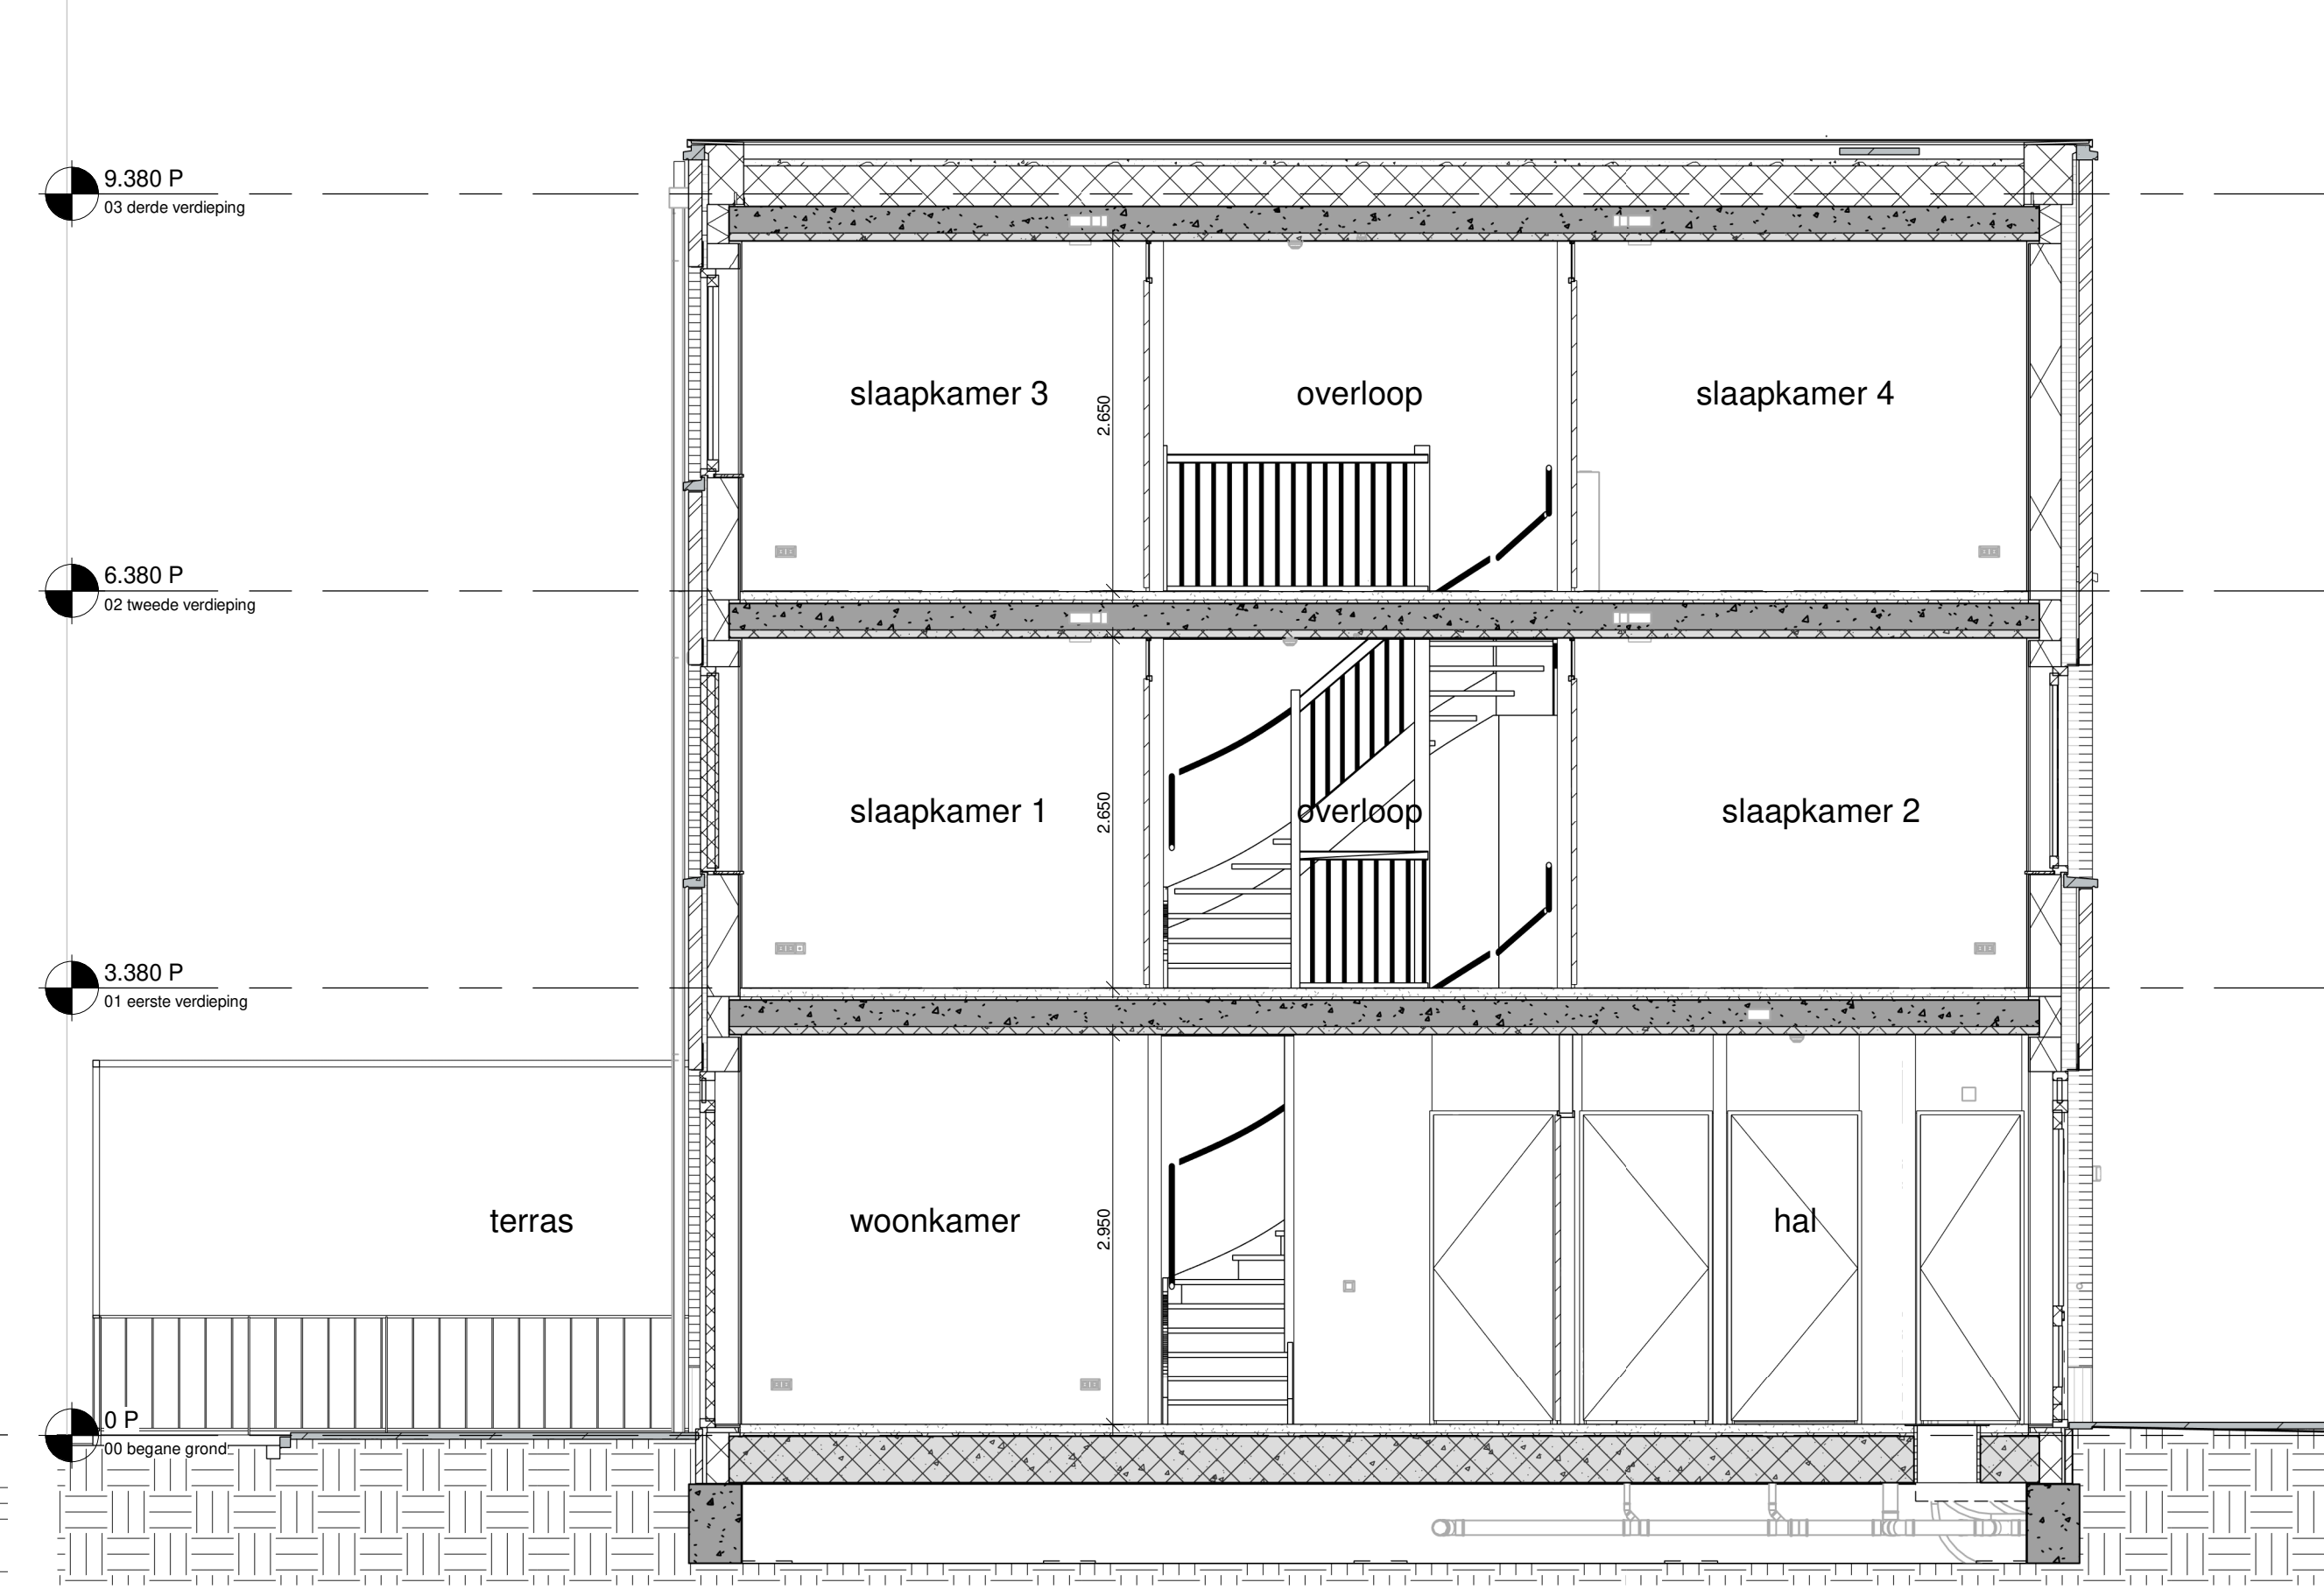


doorsnede  
1:50

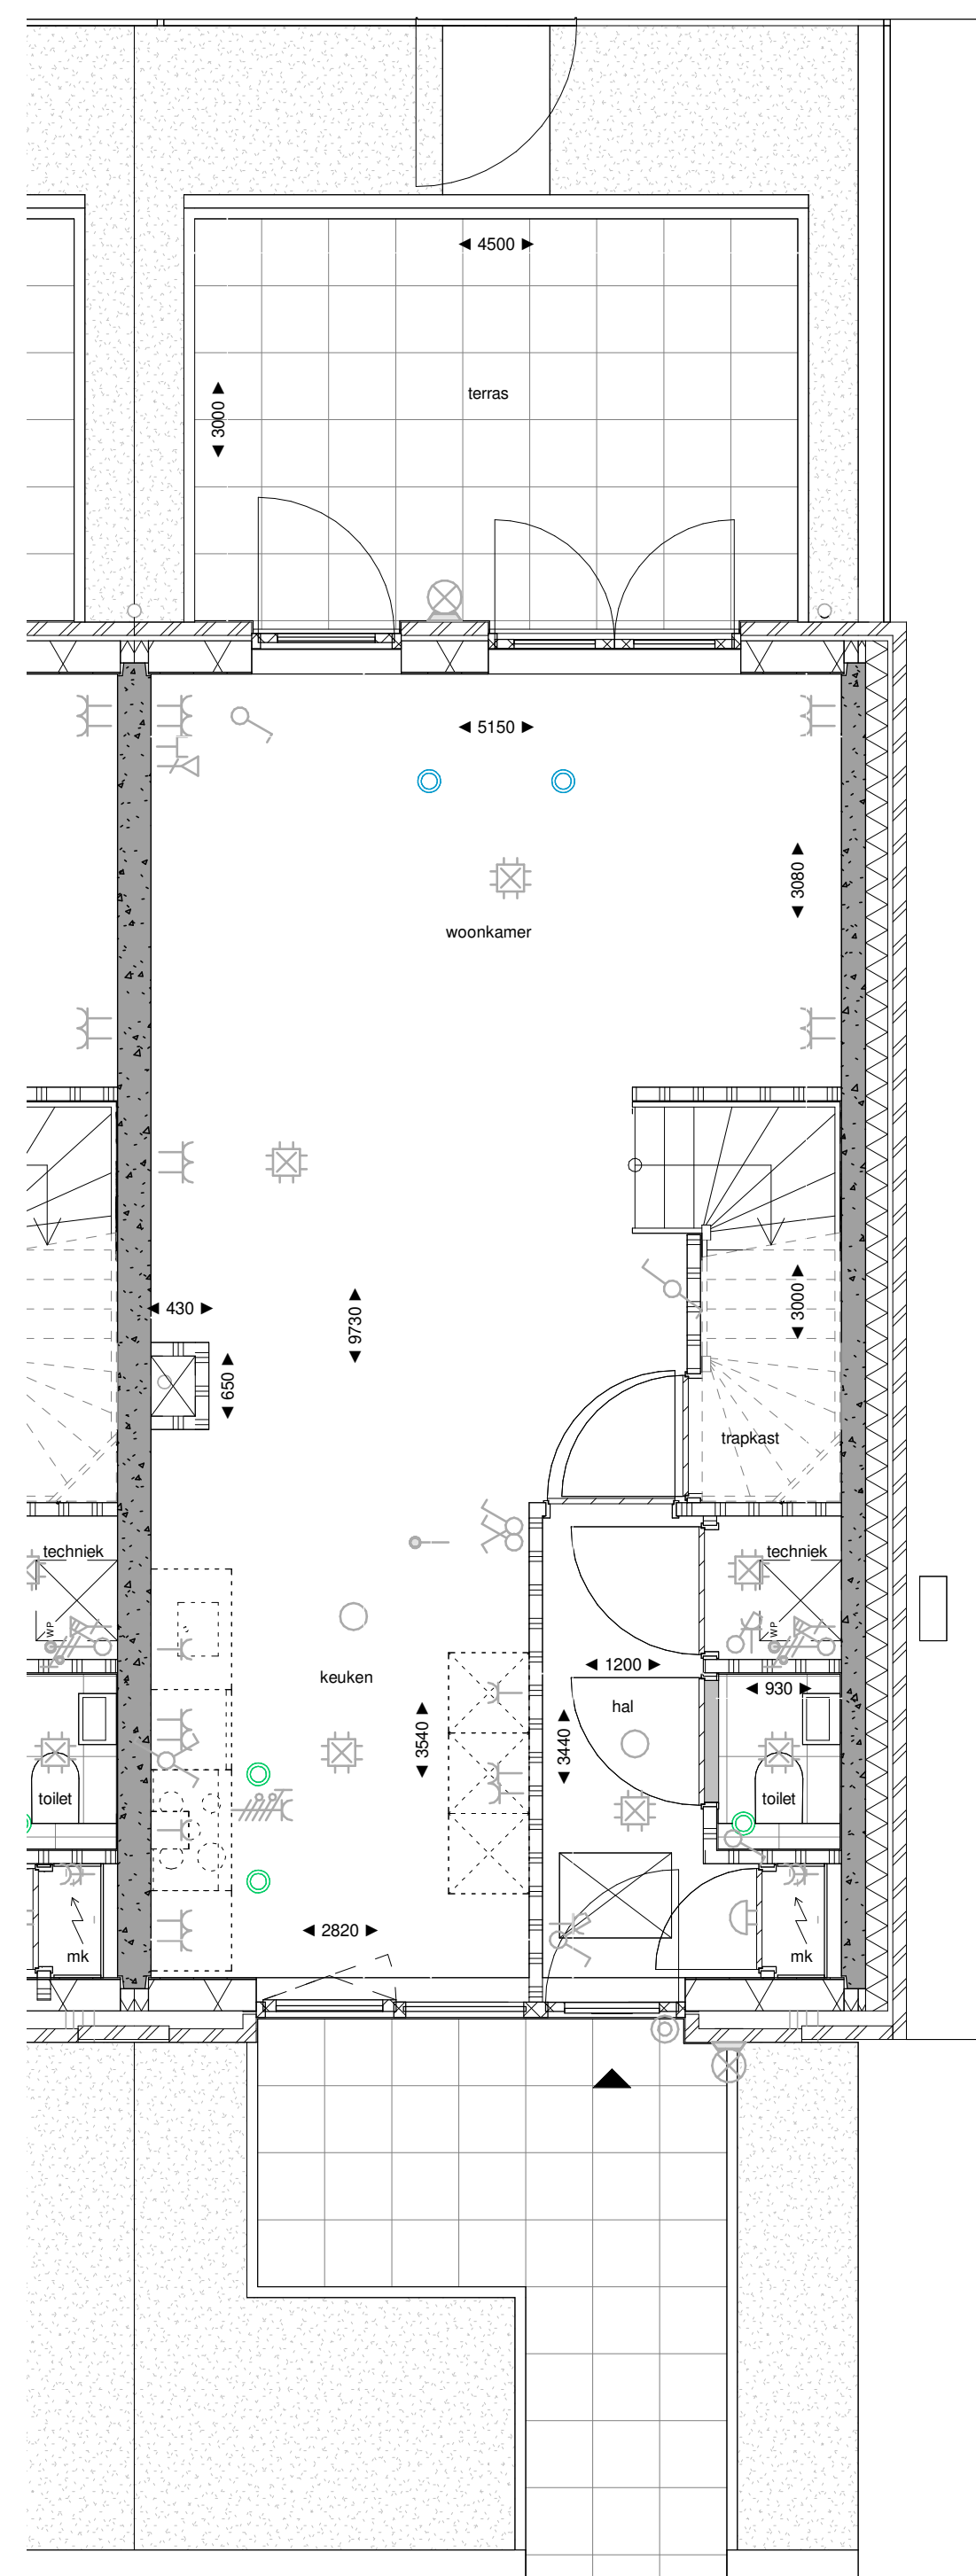


plattegrond begane grond  
1:50

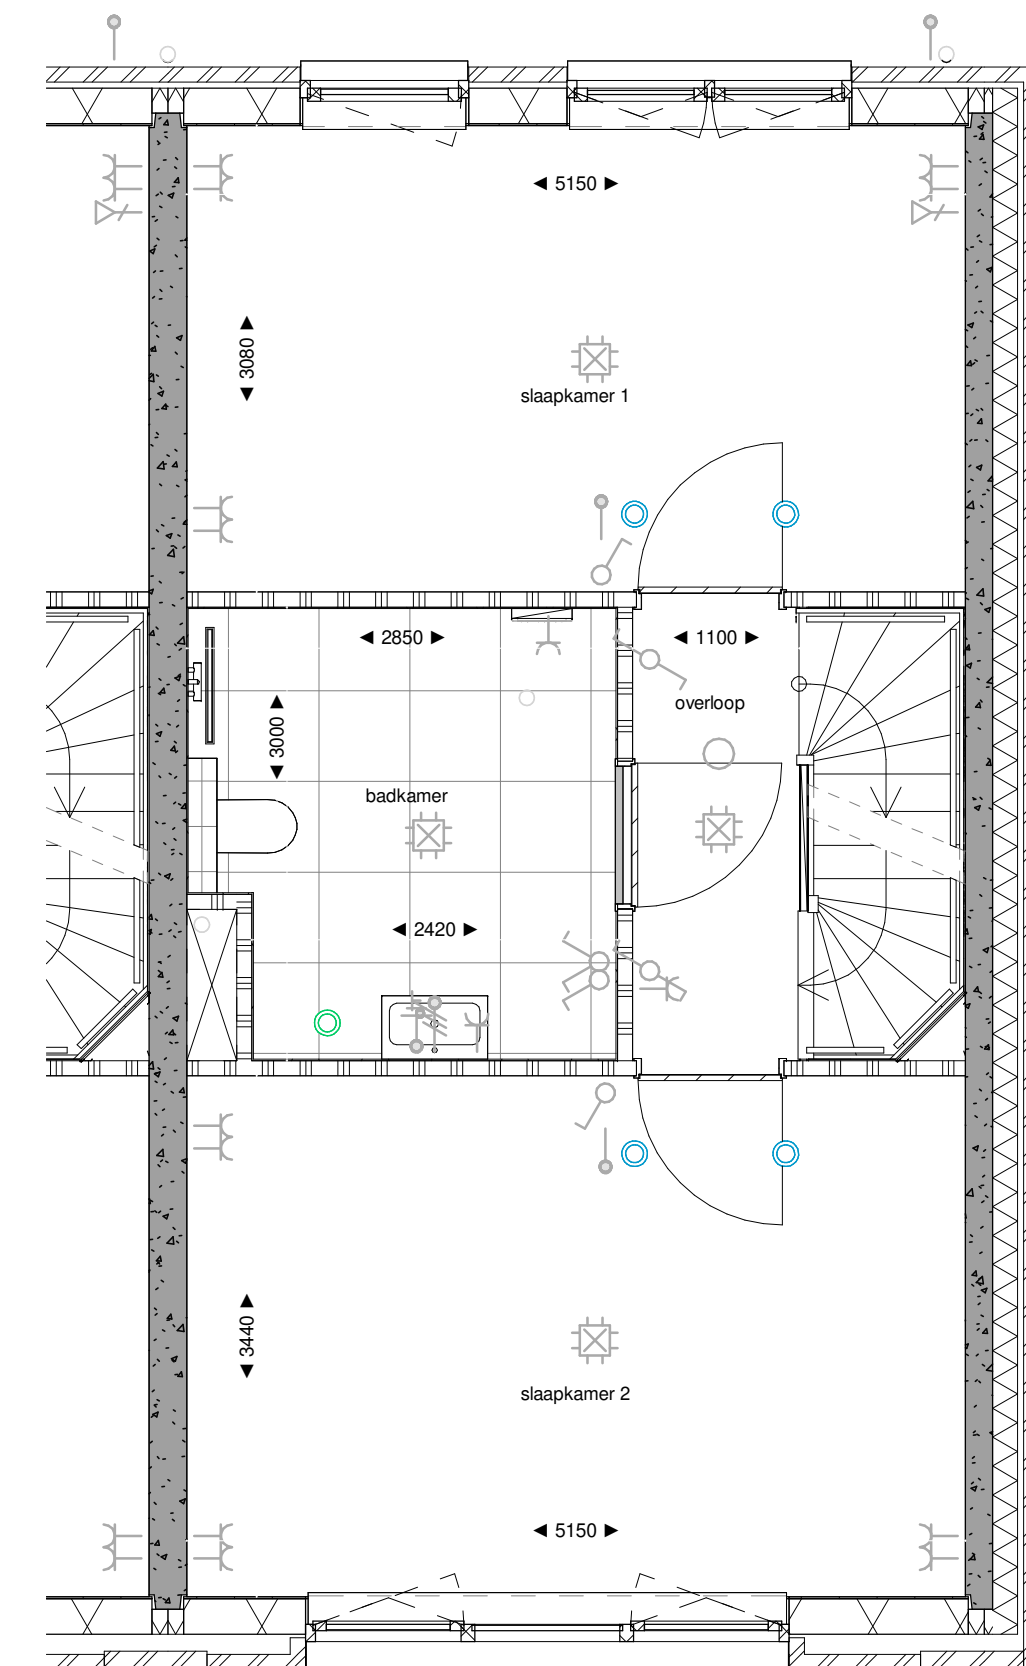

plattegrond 1e verdieping  
1:50

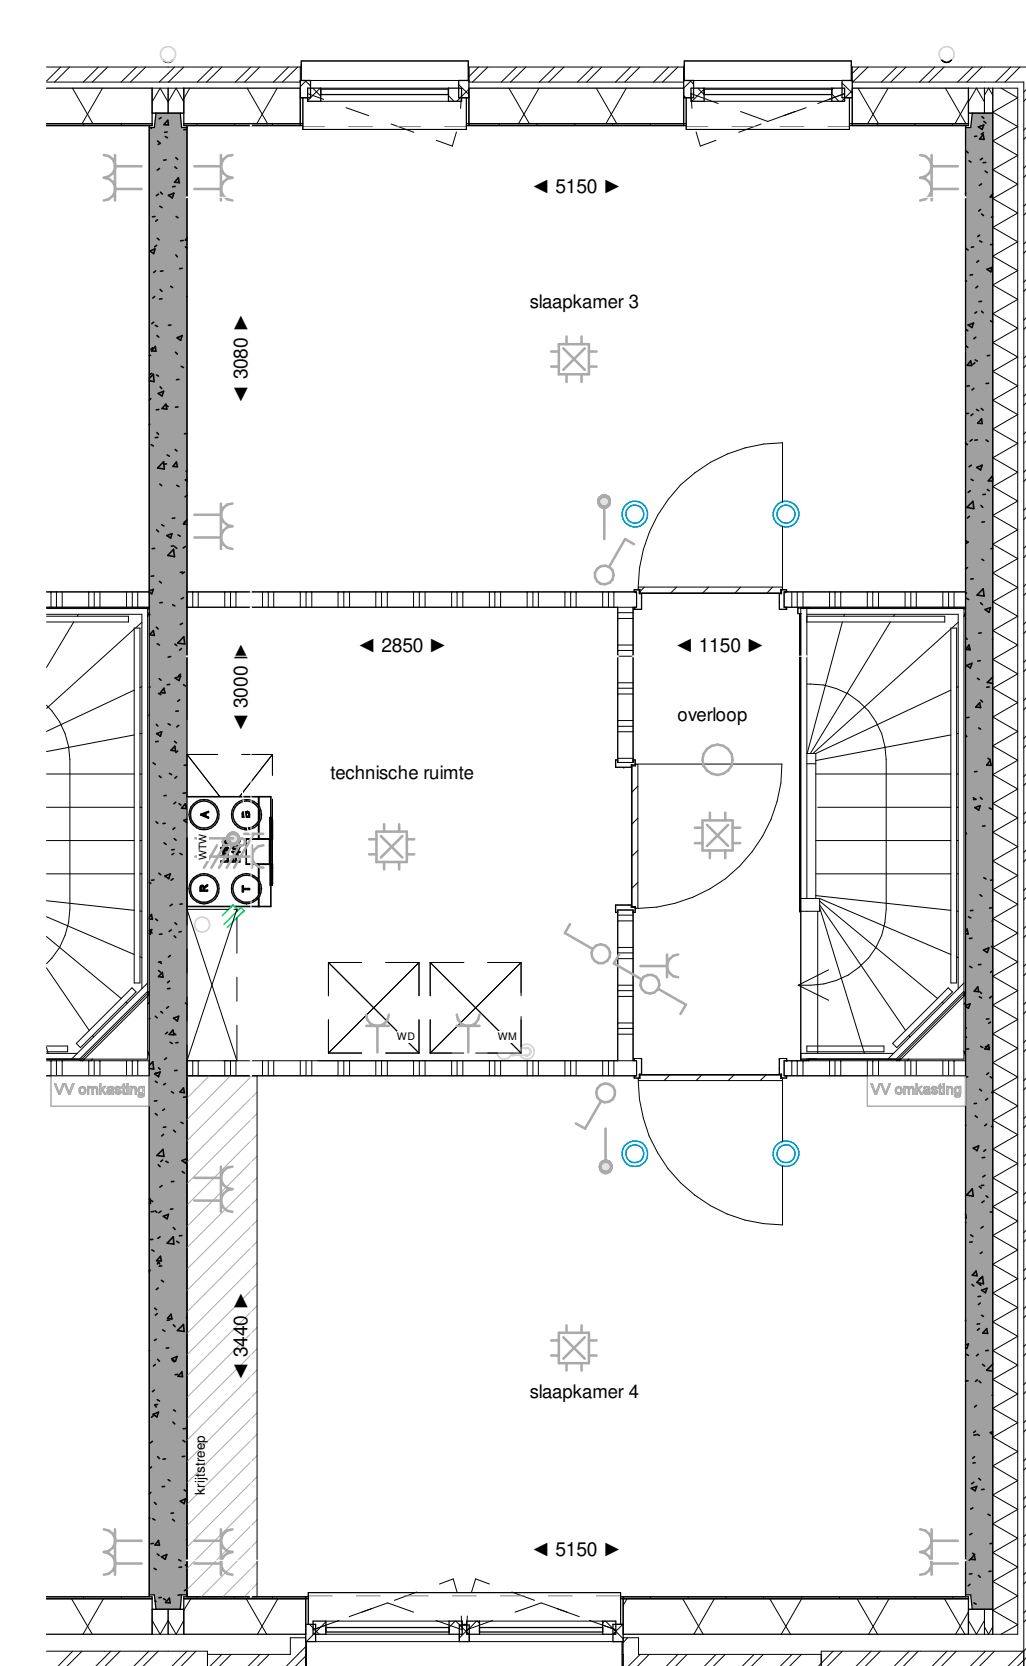

plattegrond 2e verdieping  
1:50

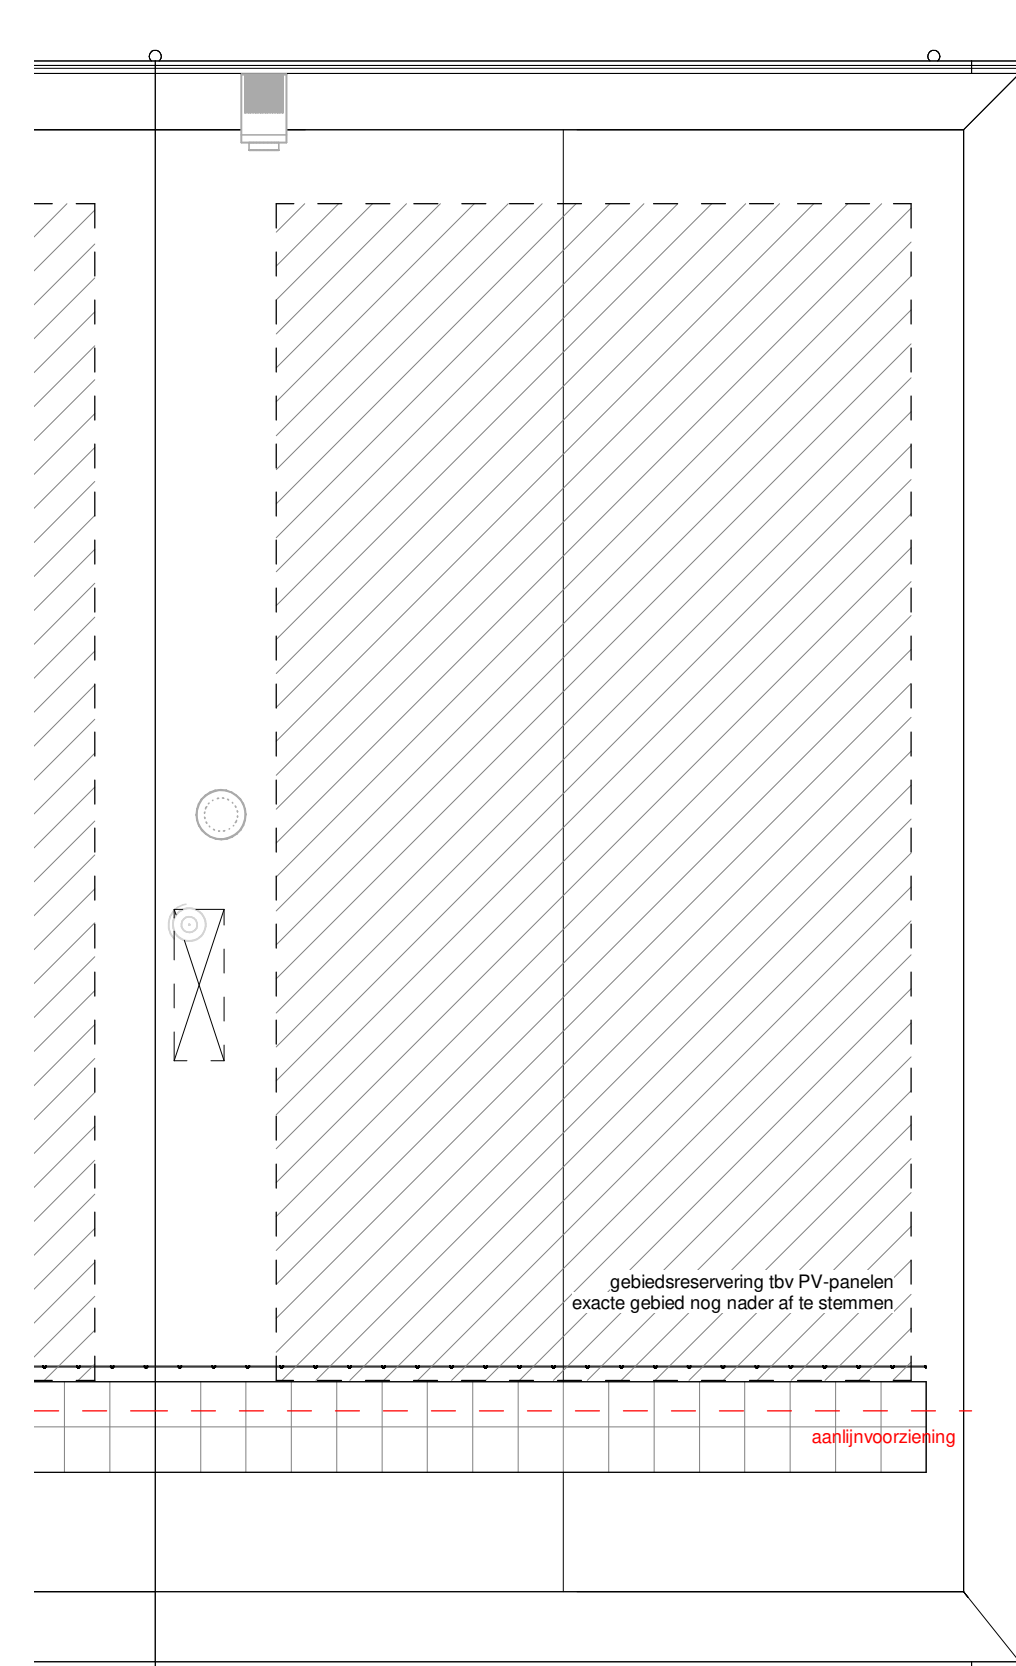

plattegrond dak  
1:50

ELEKTRISCHE INSTALLATIE

- Aansluitpunt TV
- Aansluitpunt DATA
- Dauter
- Centraal aansluitpunt
- Centraalstop met schakpunt
- Bedrucker
- Enkeelpolige schakelaar met wandcontactdoos
- Aansluitpunt l.b.v. armatuur op wand
- Aansluitpunt inclusief armatuur op wand
- Rookmelder, optisch op schijf conform NEN2055
- Schakelaar, 1-poolig
- Schakelaar, serie
- Schakelaar, wissel
- Schakelaar, 3 standen t.b.v. bediening voorlicht
- Nul-regeling
- Buiswisselaar
- Verdelerschakelaar
- Wandcontactdoos 1-voudig met beschermingscontact
- Wandcontactdoos 2-voudig met beschermingscontact, horizontaal
- Wandcontactdoos met wisselschakelaar
- Wandcontactdoos, parket, 2x230V t.b.v. fornuis
- Wandcontactdoos, parket, mv 230V, WP 400V

VERWARMING- EN WATERINSTALLATIE

- Houtkachelverwarmer
- Opstelplaats warmtepomp (WP)
- Opstelplaats verdelersysteem voorverwarming
- Verwarmingselement in badkamer afsluitstuk

VENTILATIE INSTALLATIE

- Opstelplaats geluiddoelende ventilatie (WTV)
- Afsluitpunt mechanische ventilatie plafond
- Invoerspunt mechanische ventilatie plafond

SYMBOLEN BRANDVEILIGHEID


- afsluitend
- afsluitende brandwerende deur 30 min.
- brandwerende deur 30 min.
- afsluitende brandwerende deur 60 min.
- brandwerende deur 60 min.

SYMBOLEN ALGEMEEN

- beton in het werk gestort
- baksteen
- colortegel GS-800
- kalkzandsteen
- HSB element
- woningtype
- vloerhoogte
- rooksluit paneel

ALGEMEEN

- Aangegeven beschaduwng op gevels is indicatief, t.b.v. dieptesuggestie, dit is geen weergave van de reële bezonning.
- Kleuren en materialen volgens materiaal-keurstaat en bemonstering.
- Gebiedsomschrijving t.b.v. PV nog nader af te stemmen overige voorwaarden op dak en installateurs.
- Het legatstroom tegels badkamer, toiletten en (dak)terrassen betreffen een aanzien en zijn indicatief weergegeven.
- De posities en aantal van ventilatiepunten zijn indicatief op tekening aangegeven. Een en ander nader te bespreken naar aanleiding van ventilatie en capaciteitsberekeningen.
- Afmeting en en posities van vloerverdelers zijn nader te bespreken door installateur.
- Voor positie aansluitpunten keuken zie O-tekening van de projectkeurkeurverancier.
- Inhoud badkamer conform O-tekening projectverancier.
- Voor exacte positie pad naar gezamenlijke tuin zie blad 002 - situatietekening tuin

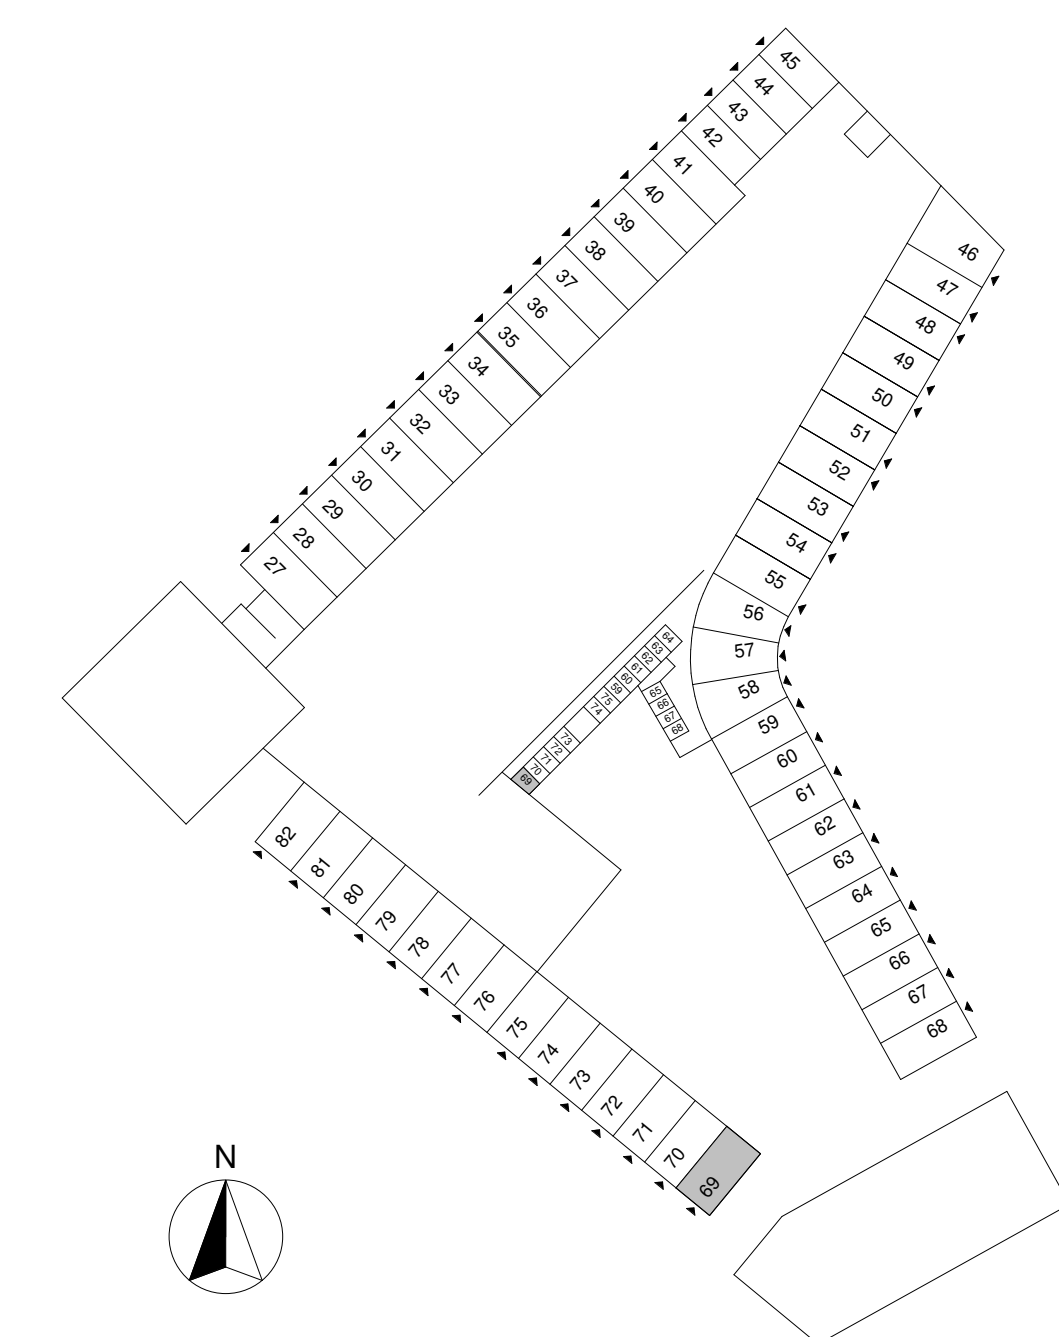

B	25-06-2024	ROOT BV
A	23-05-2024	ROOT BV
Wijziging nr. / Wijziging datum:		Wijziging omschrijving
Projectnaam:	Podium Veld 2	
Projectlocatie:	Podium, Amerfoort	
Projectnr.:	23044	
Opdrachtgever:	Heijmans	
Architect:	Marcel Lök / Korth Tielens / Horen 5	
Projectfase:	definitief ontwerp	
Onderwerp:	Parkwoningen woningtype G bnr.69	
	verkooptekening	

**heijmans**

Deelen 200  
2027 AL, Amersfoort  
Deelen 107  
2020 AD, Amersfoort

Tel: +31 (0) 24 18 10 00  
F: +31 (0) 24 18 10 01

Formaat: A0-L (841x1299)  
Schaal: 1:50  
Datum: 16-05-2024  
Status: definitief

**816**