




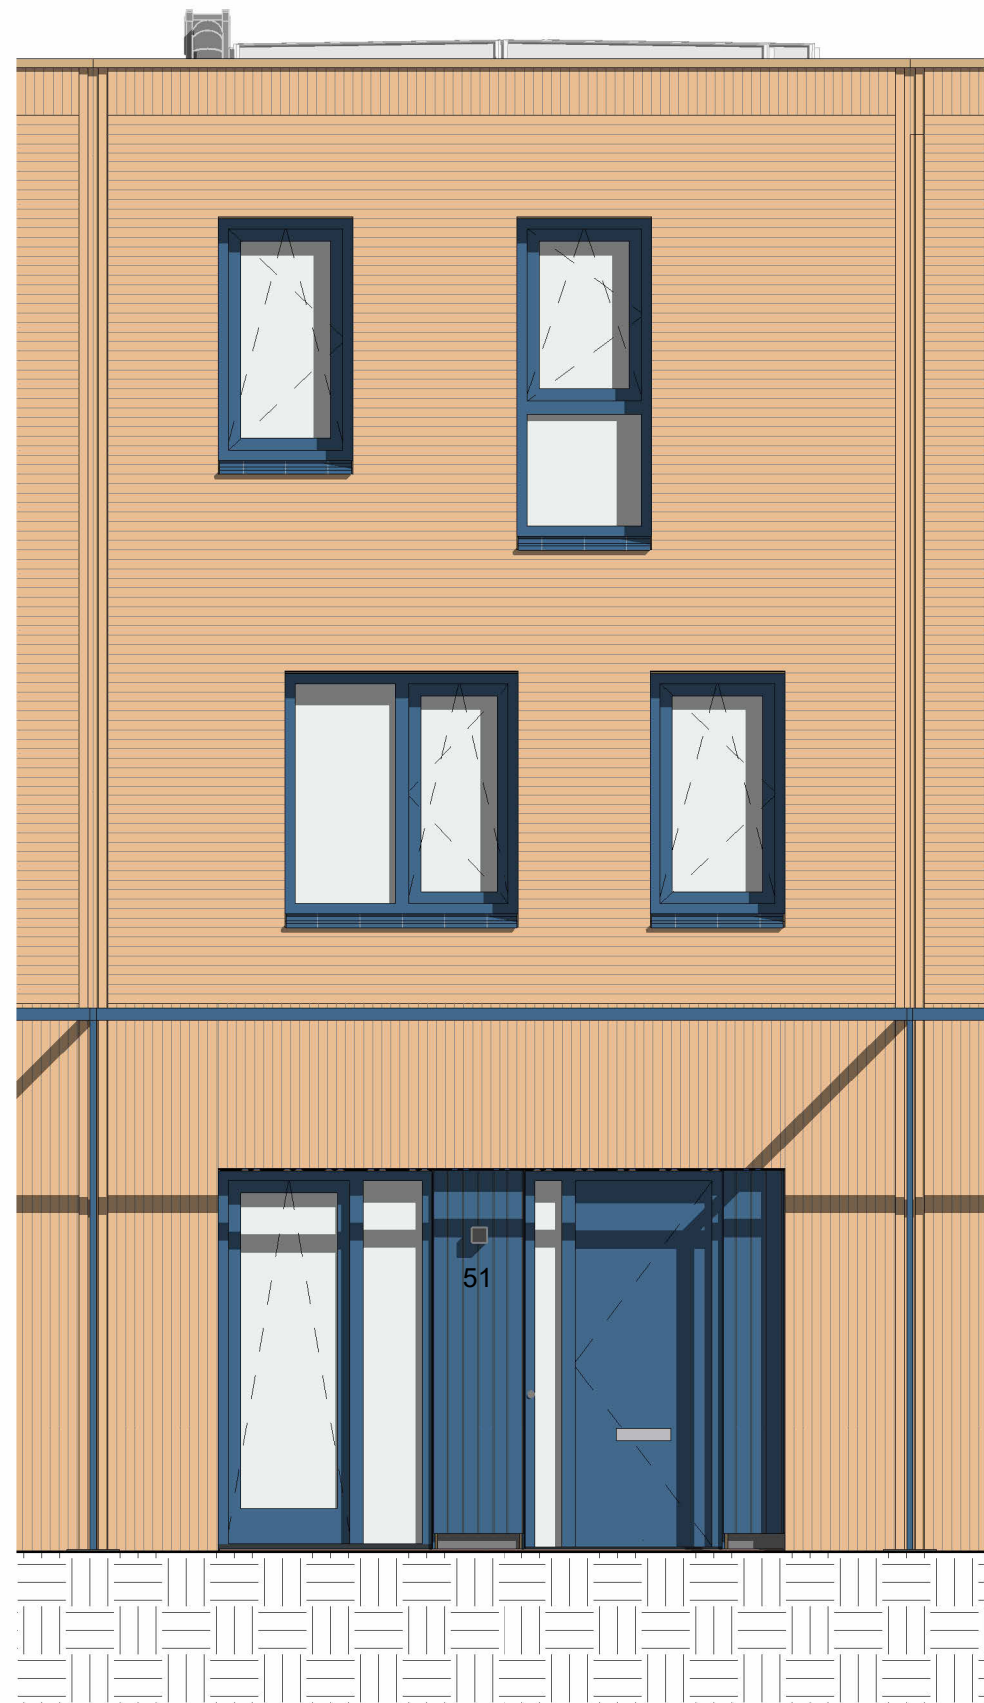



voorgevel bnr. 02 en 04
1:50

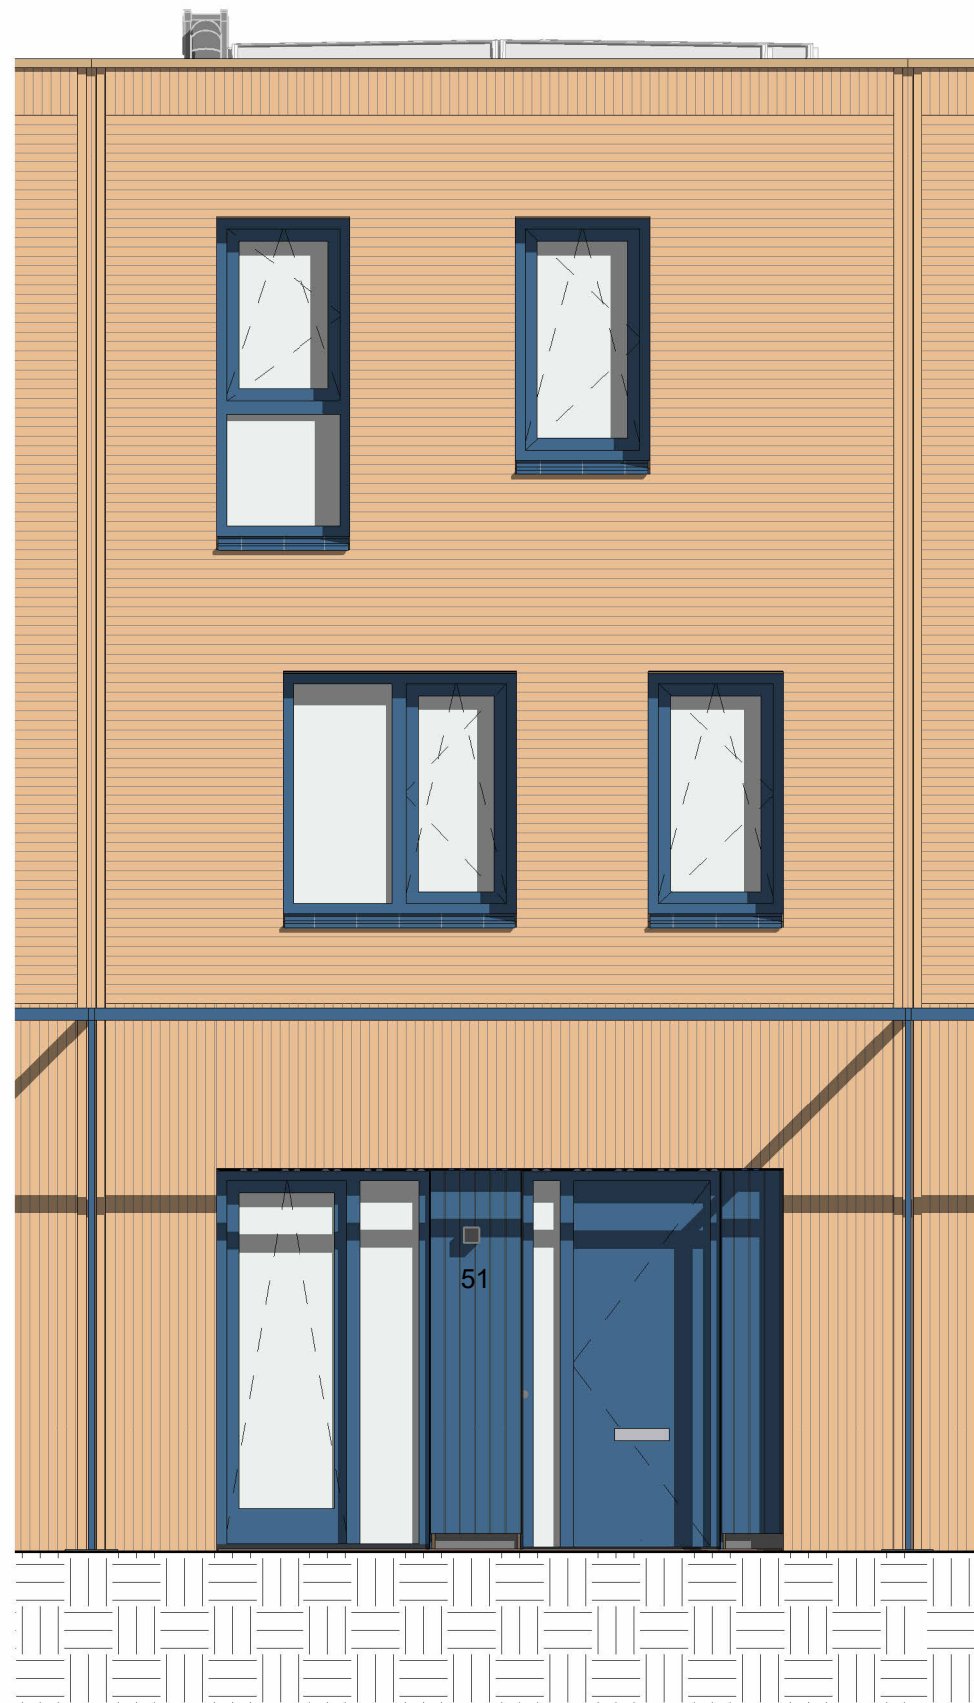


voorgevel bnr. 03 en 05
1:50

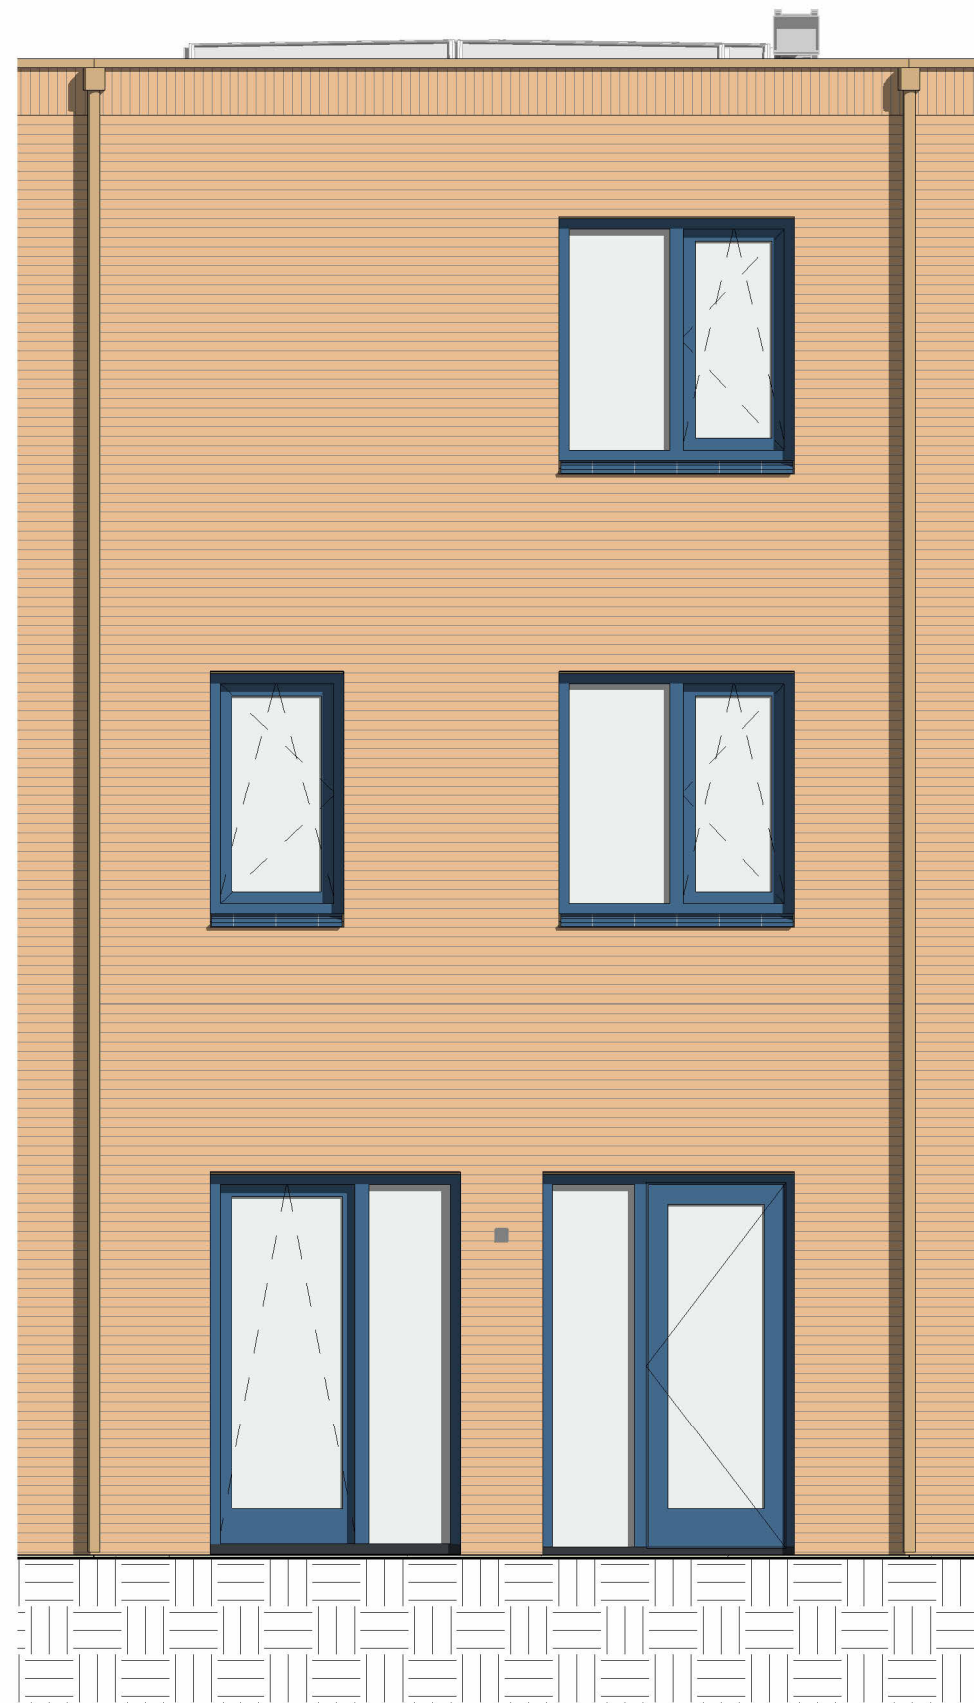


achtergevel bnr. 02 t/m 05
1:50

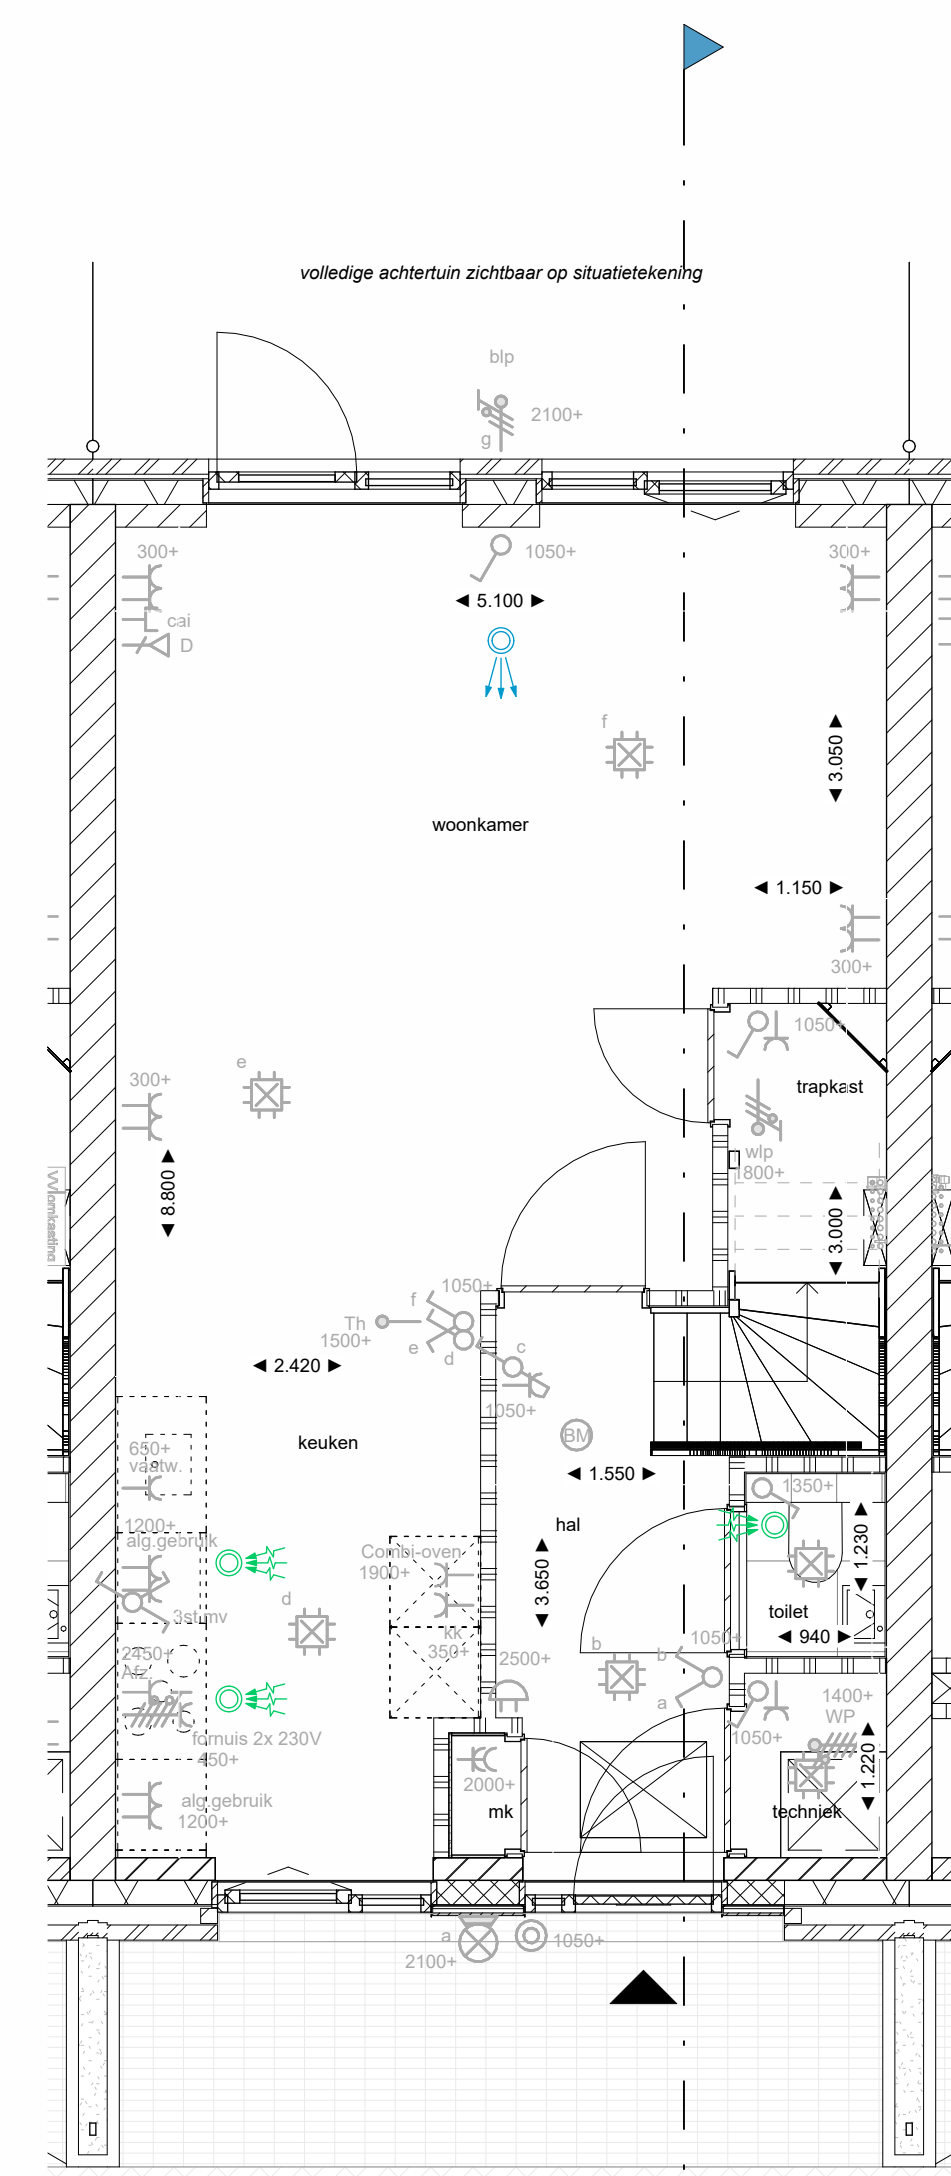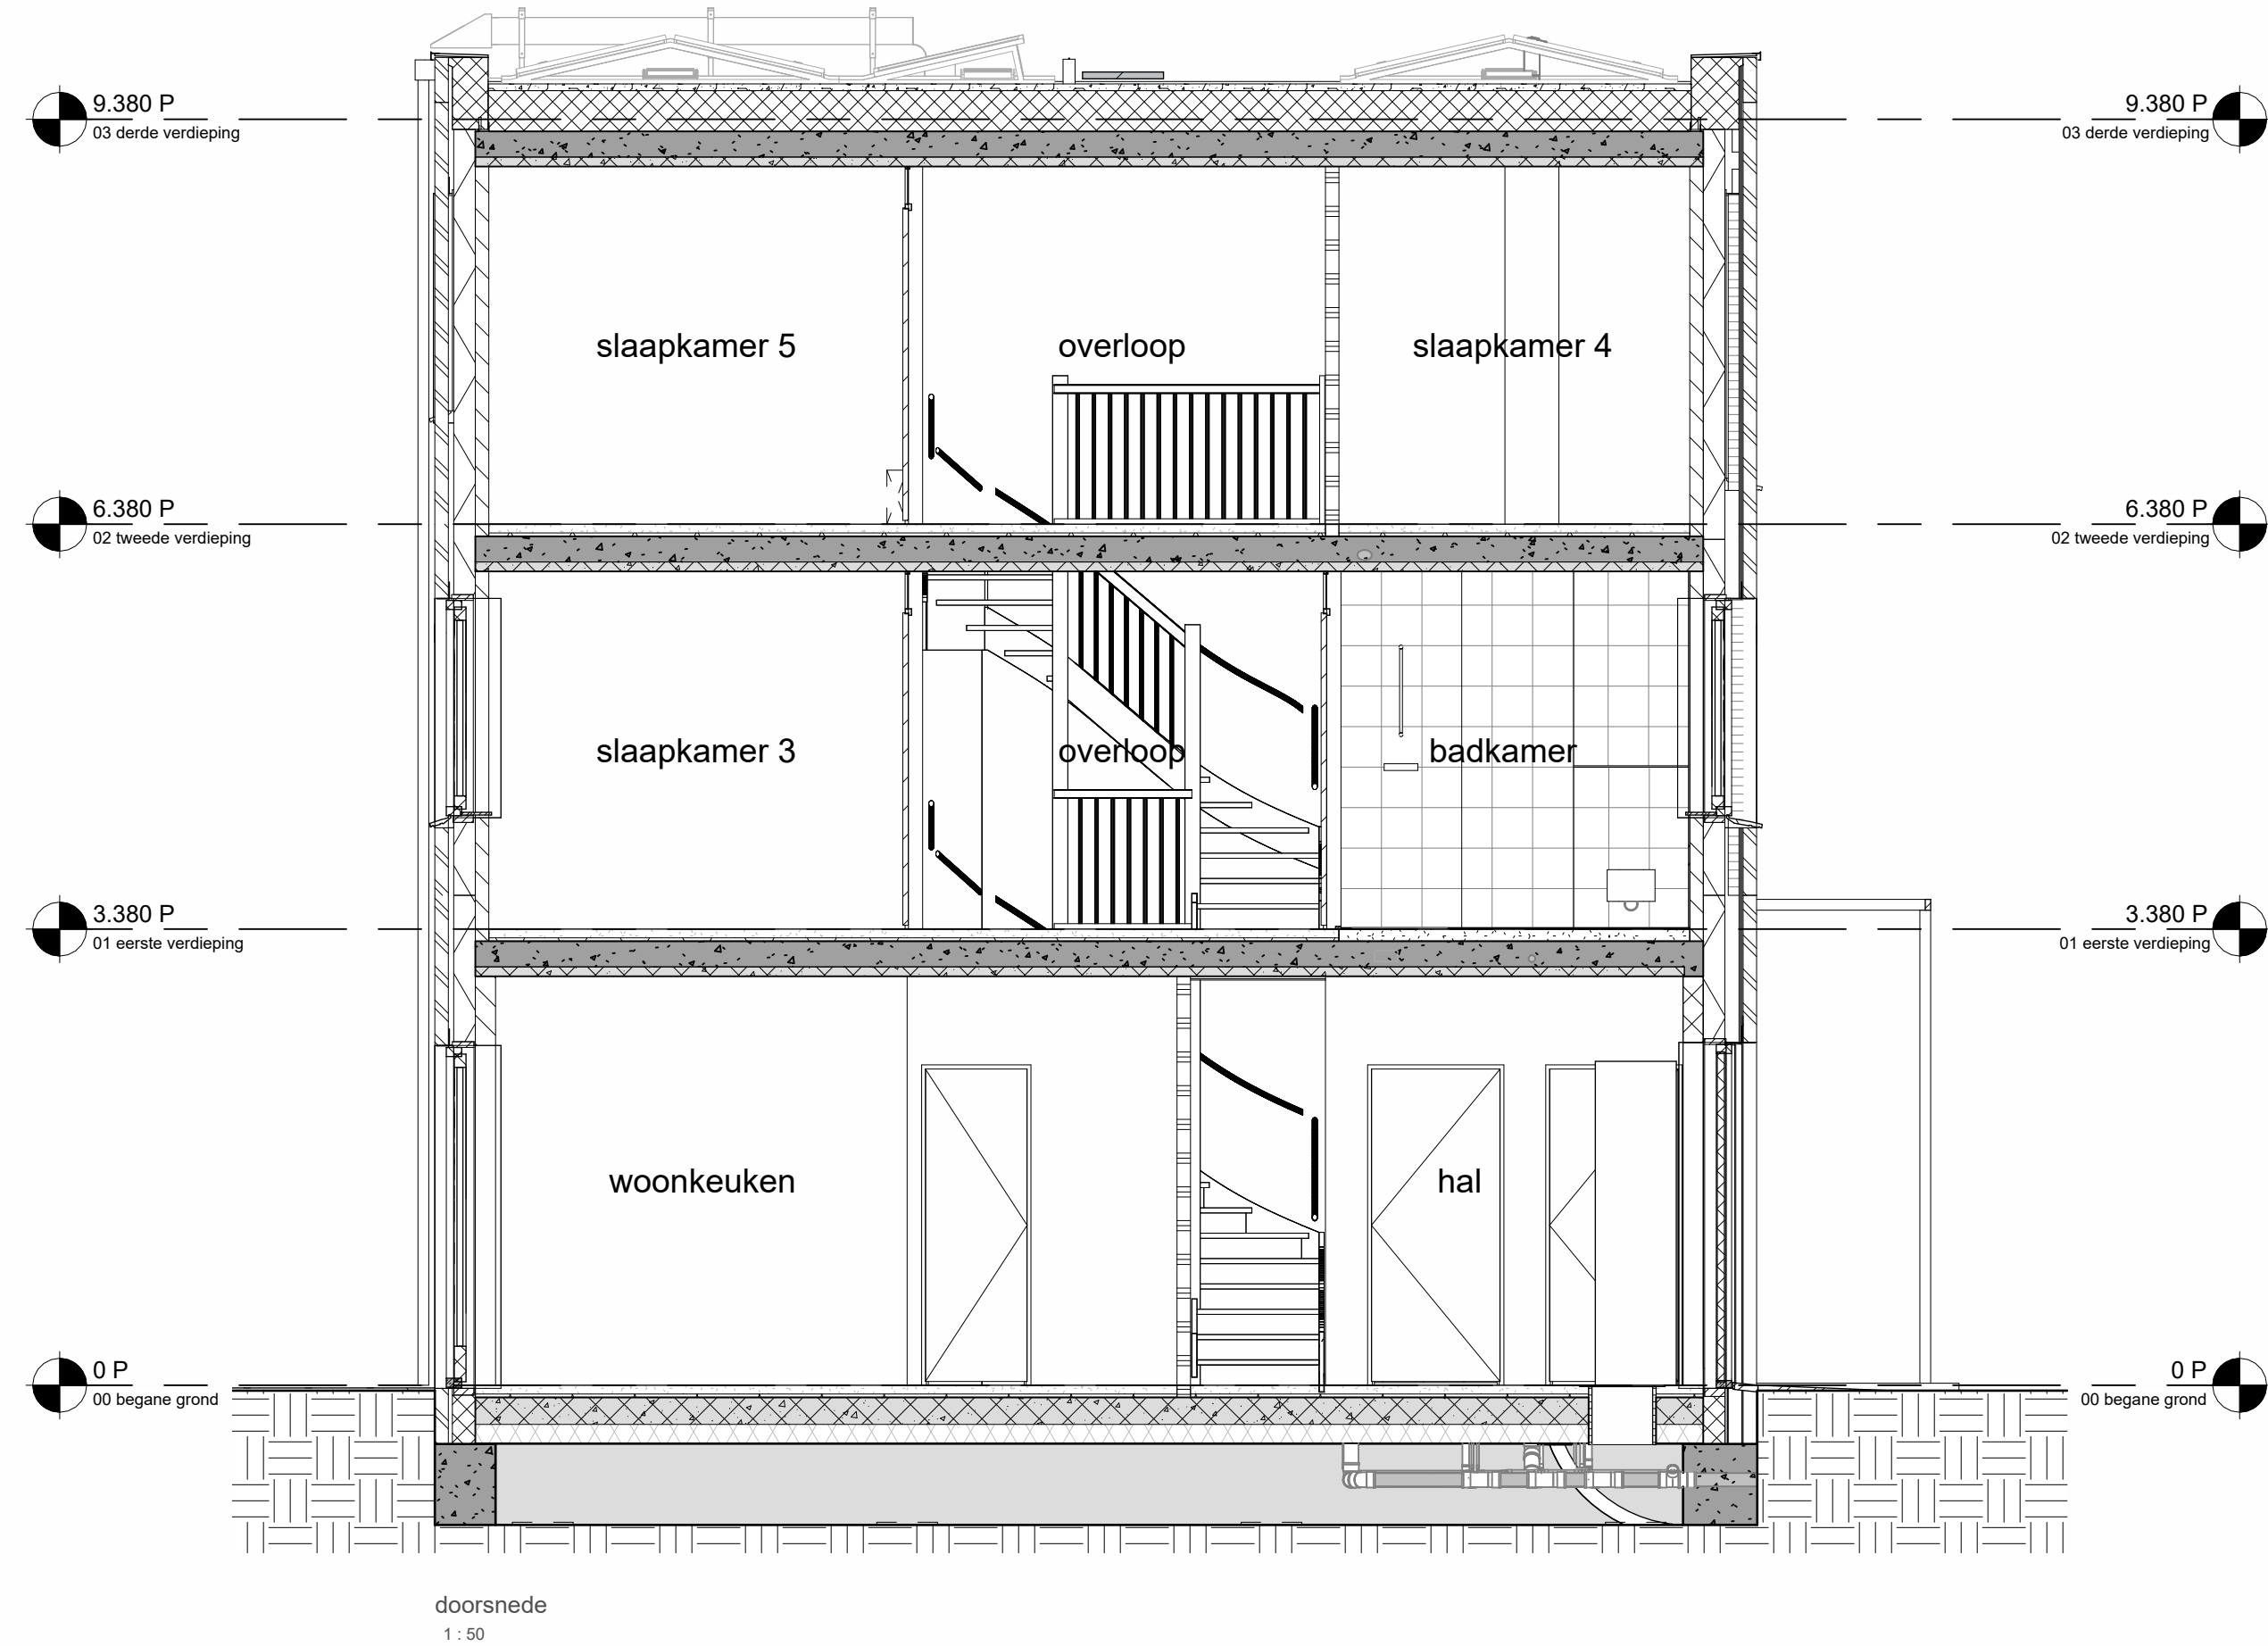


Bouwnrs 02 t/m 05 - plattegrond begane grond
1:50

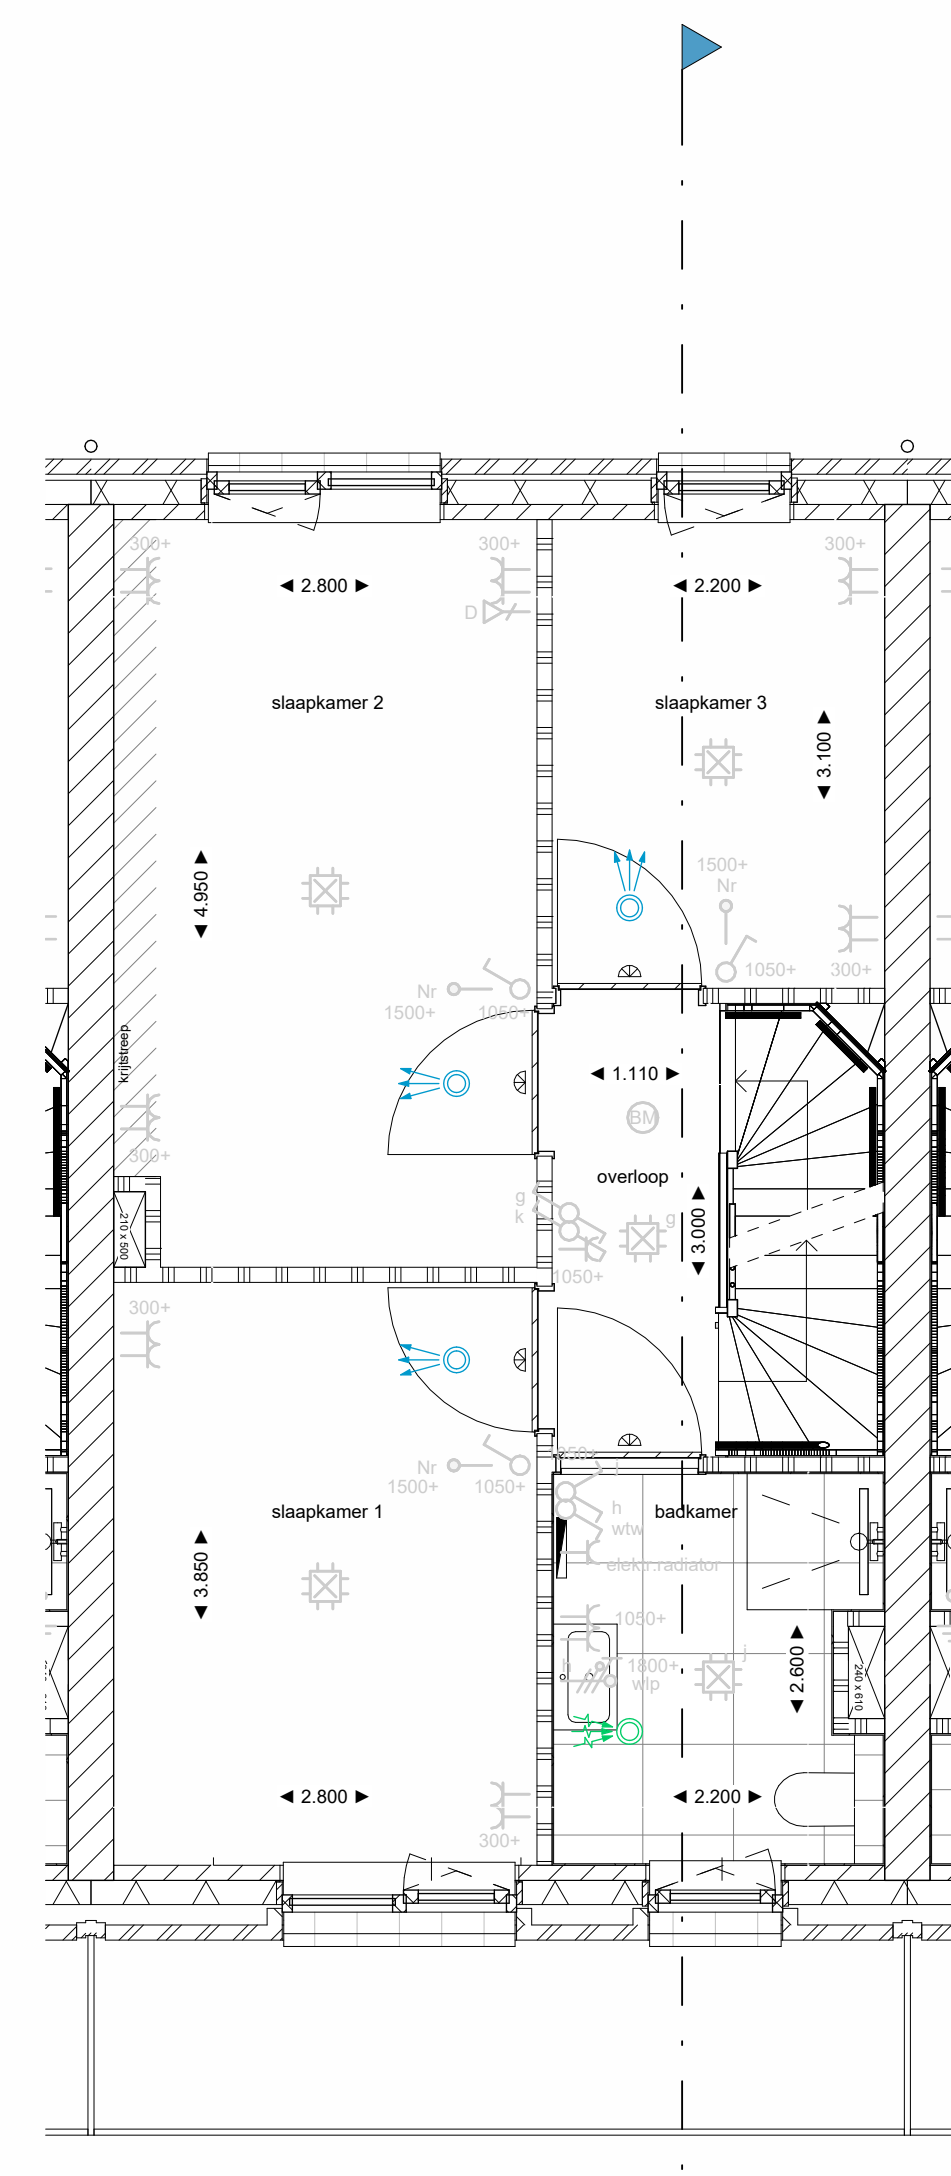


plattegrond 1e verdieping
1:50

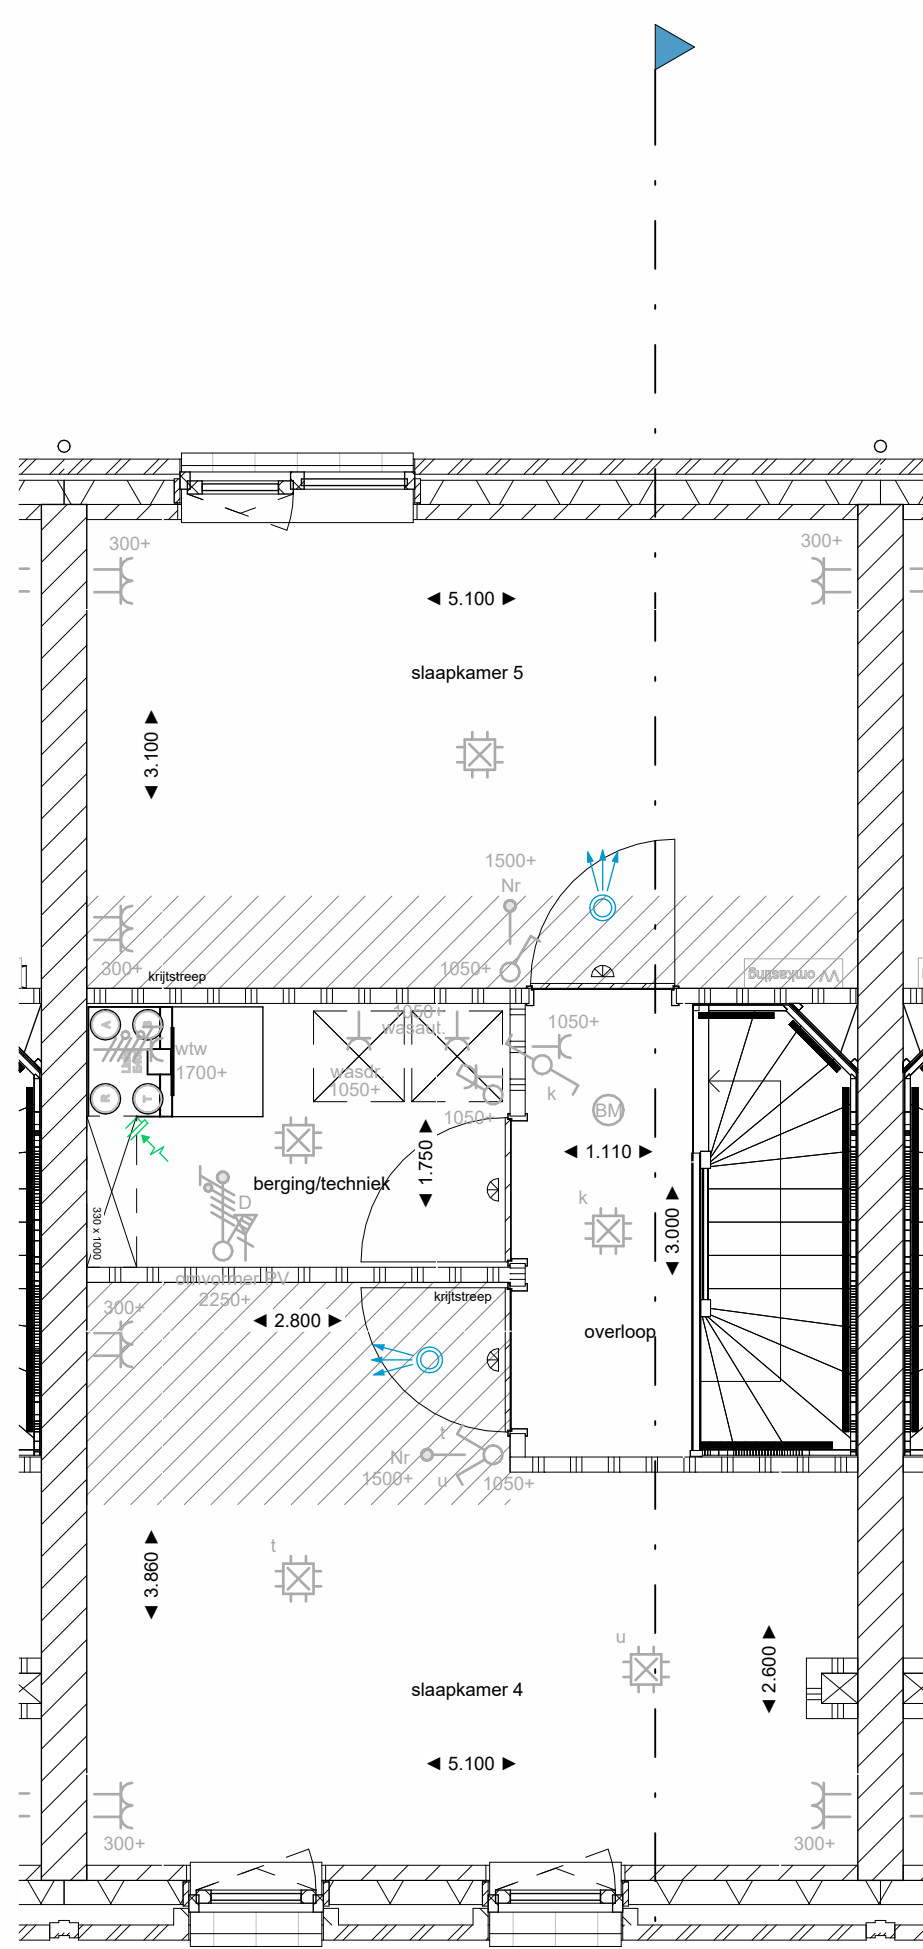


plattegrond 2e verdieping
1:50

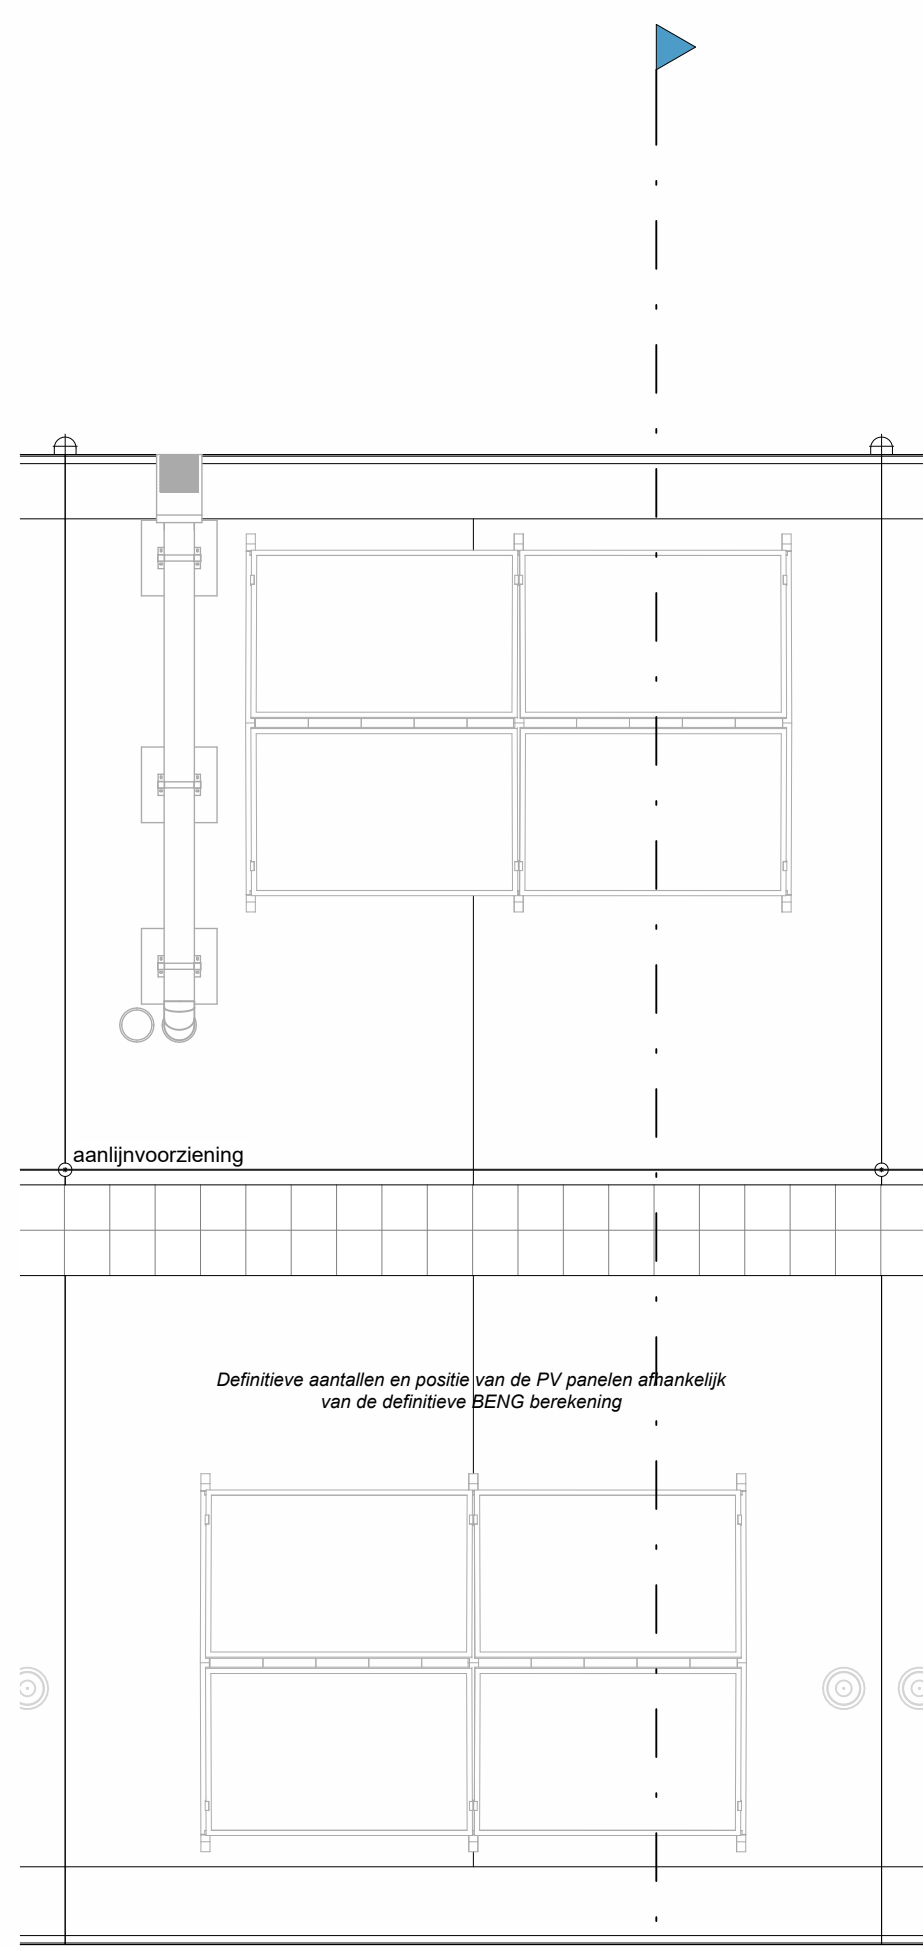


plattegrond dak
1:50

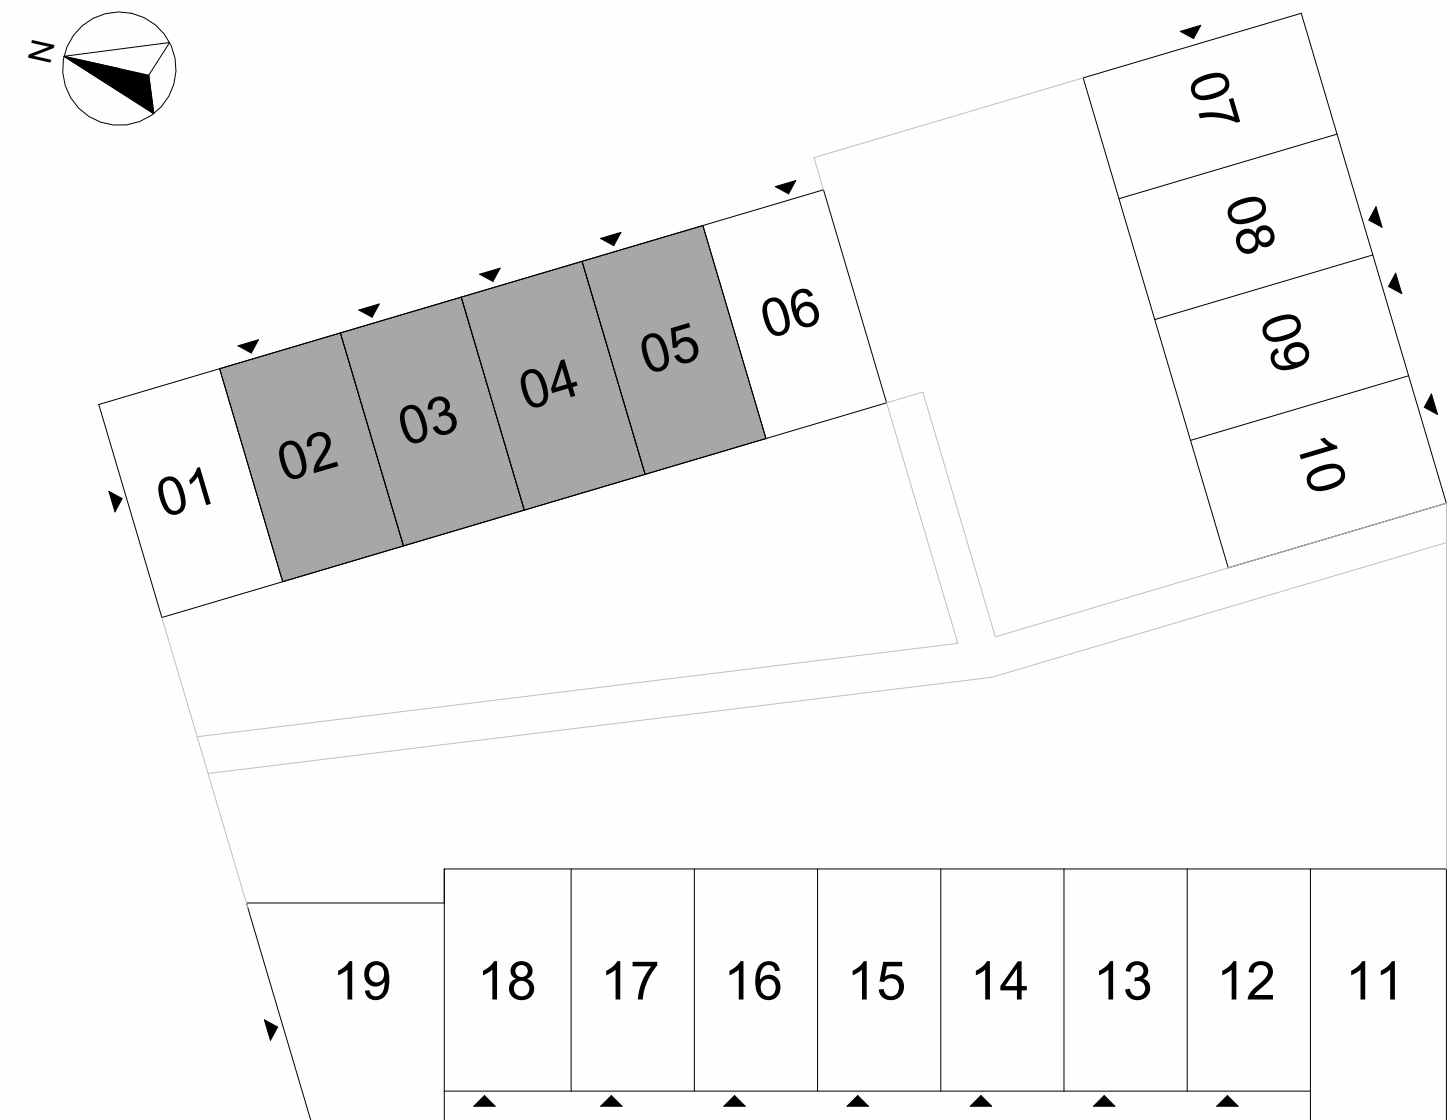


ELEKTRISCHE INSTALLATIE

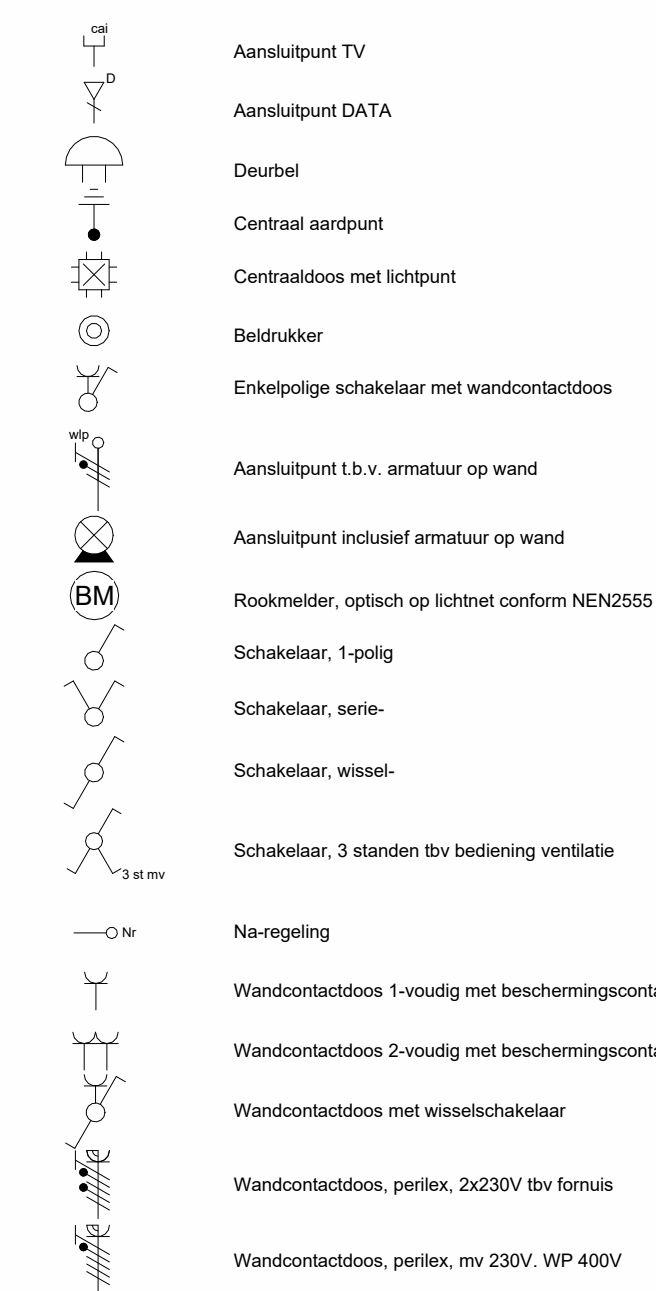


VERWARMING- EN WATERINSTALLATIE

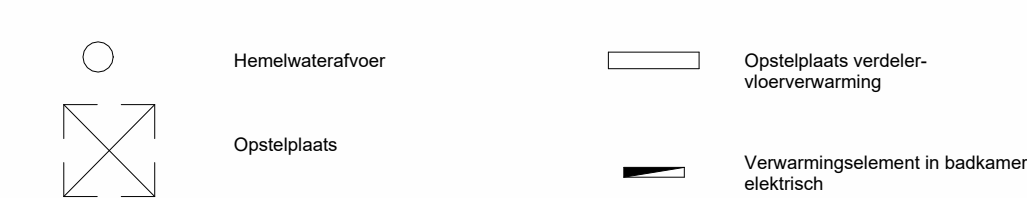

VENTILATIE INSTALLATIE

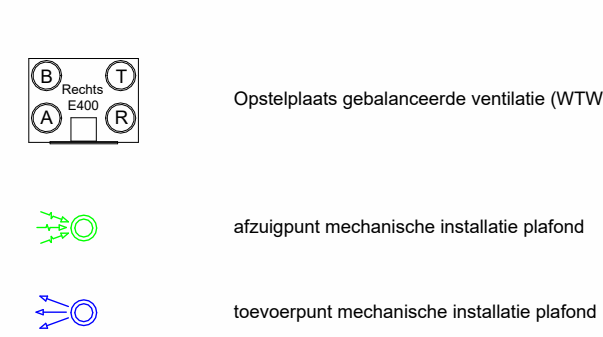

SYMBOLEN ALGEMEEN

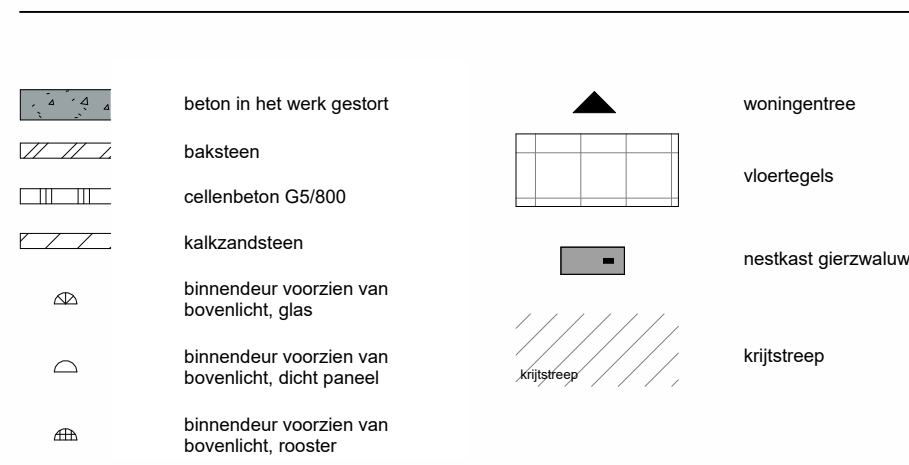

ALGEMEEN

- Aangegeven beschaduwng op gevels is indicatief, t/m dieptesuggestie, dit is geen weergave van de reële bezetting.
- Kleuren en materialen volgens materiaal-kleurstaat en bemonstering.
- Zonnepanelen posties nog nader af te stemmen overige voorzieningen op dak en installateurs. Exacte aantallen panelen worden bepaald na opstellen van de definitieve BENG berekeningen.
- Het tegelstrook tegels badkamer, toiletten en (dak)terrassen betreffen een arcering en zijn indicatief weergegeven.
- De posties en aantal van ventilatiezuigpunten zijn indicatief op tekening aangegeven. Een en ander nader te bepalen naar aanleiding van ventilatie en capaciteitsberekeningen.
- Afmeting en het posties van vloerverdelers zijn nader te bepalen door installateur.
- Voor positie aansluitpunten keuken zie D-tekening van de projectkeukenleverancier.
- Indeling badkamer conform D-tekening projectleverancier.
- Voor exacte indeling tuin en berging zie situatietekening.
- Het huisnummer welke op de gevel te weergegeven is een voorbeeld, de definitieve huisnummer wordt nog nader bepaald en opgegeven vanuit de gemeente (huisnummerbesluit).

Wijziging nr. Wijziging datum		Wijziging omschrijving
Projectnaam: Podium Veld 3 Projectlocatie: Podium, Amersfoort Projectnr.: 23044		heijmans Opdrachtgever: Heijmans Architect: Heren 5 Projectfase: definitief ontwerp Onderwerp: Tuinwoning H2a bouwnr 02 t/m 05 verkoopstekening
Dagtekening 2023 2021 AL Amersfoort 2023 AD Amersfoort		Projectnr 107 2023 AD Amersfoort F 320 - 455 24 50 F 320 - 455 24 50
Formaat: A0-L (841x1194) Schaal: 1:50 Datum: 26-08-2025 Status: definitief		Veld 3-KC-811