





voorgevel bnr. 11
1:50

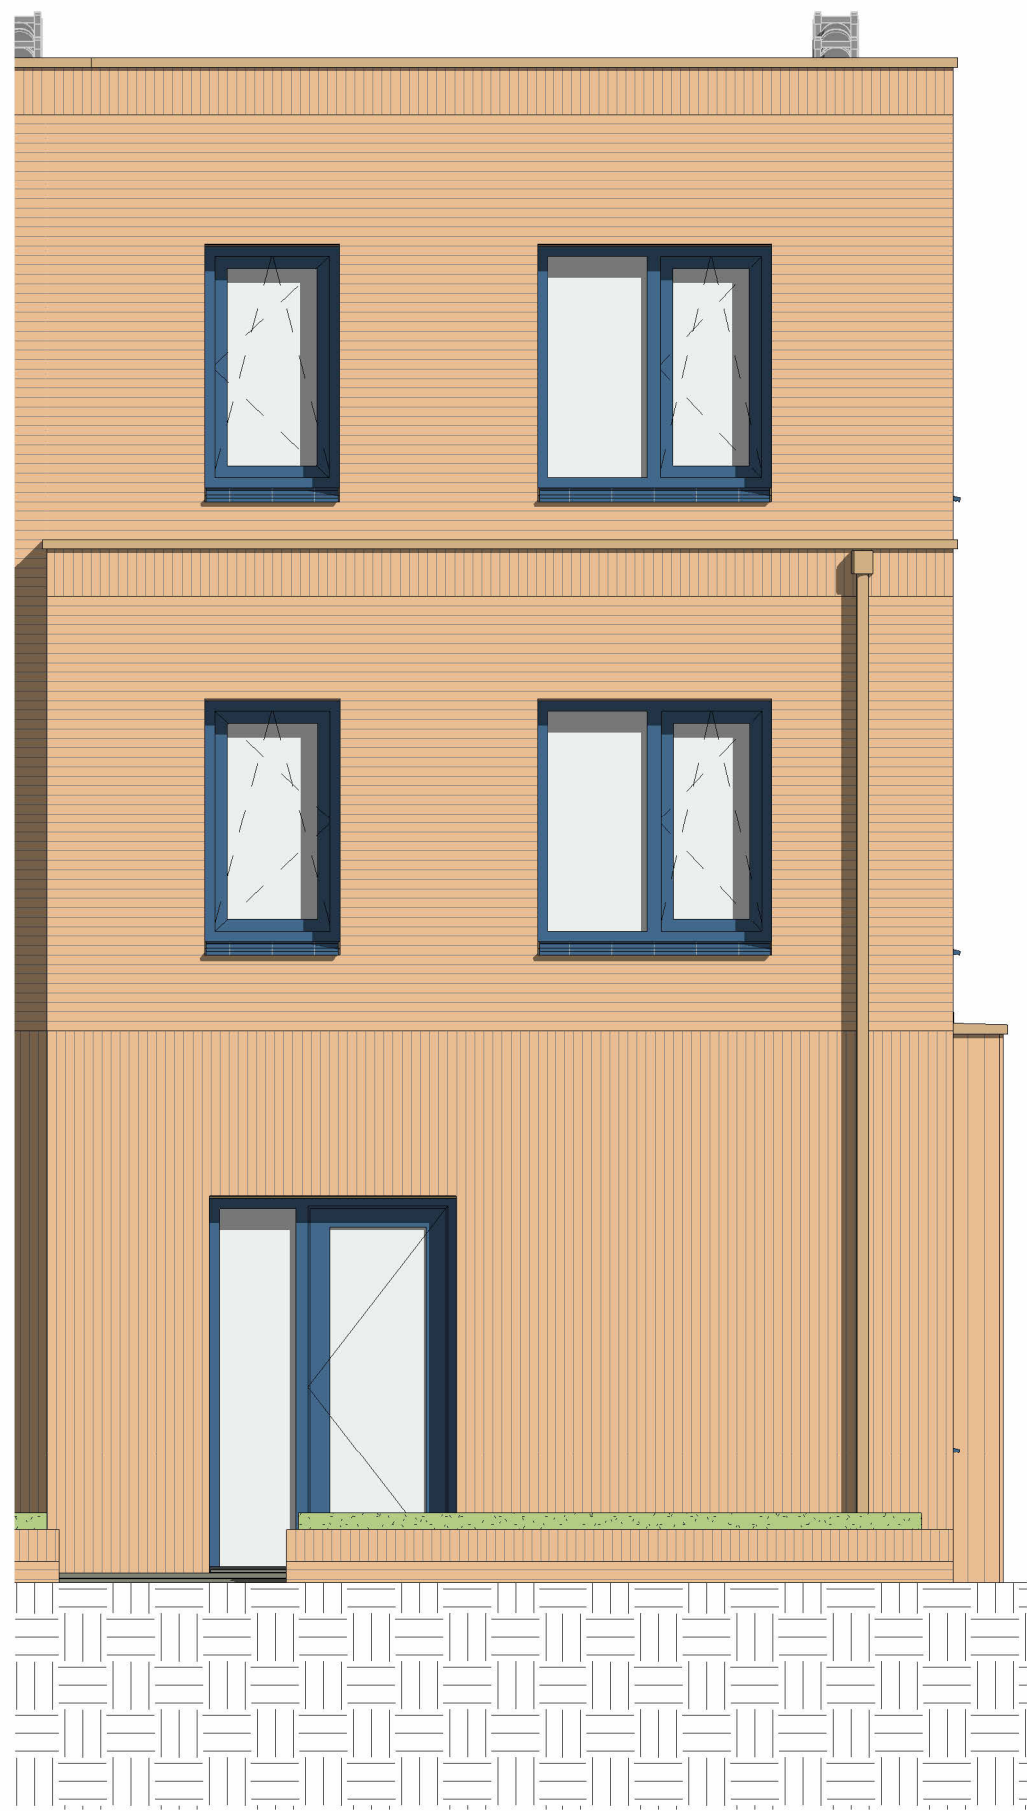


achtergevel bnr. 11
1:50




zijgevel bnr. 11
1:50

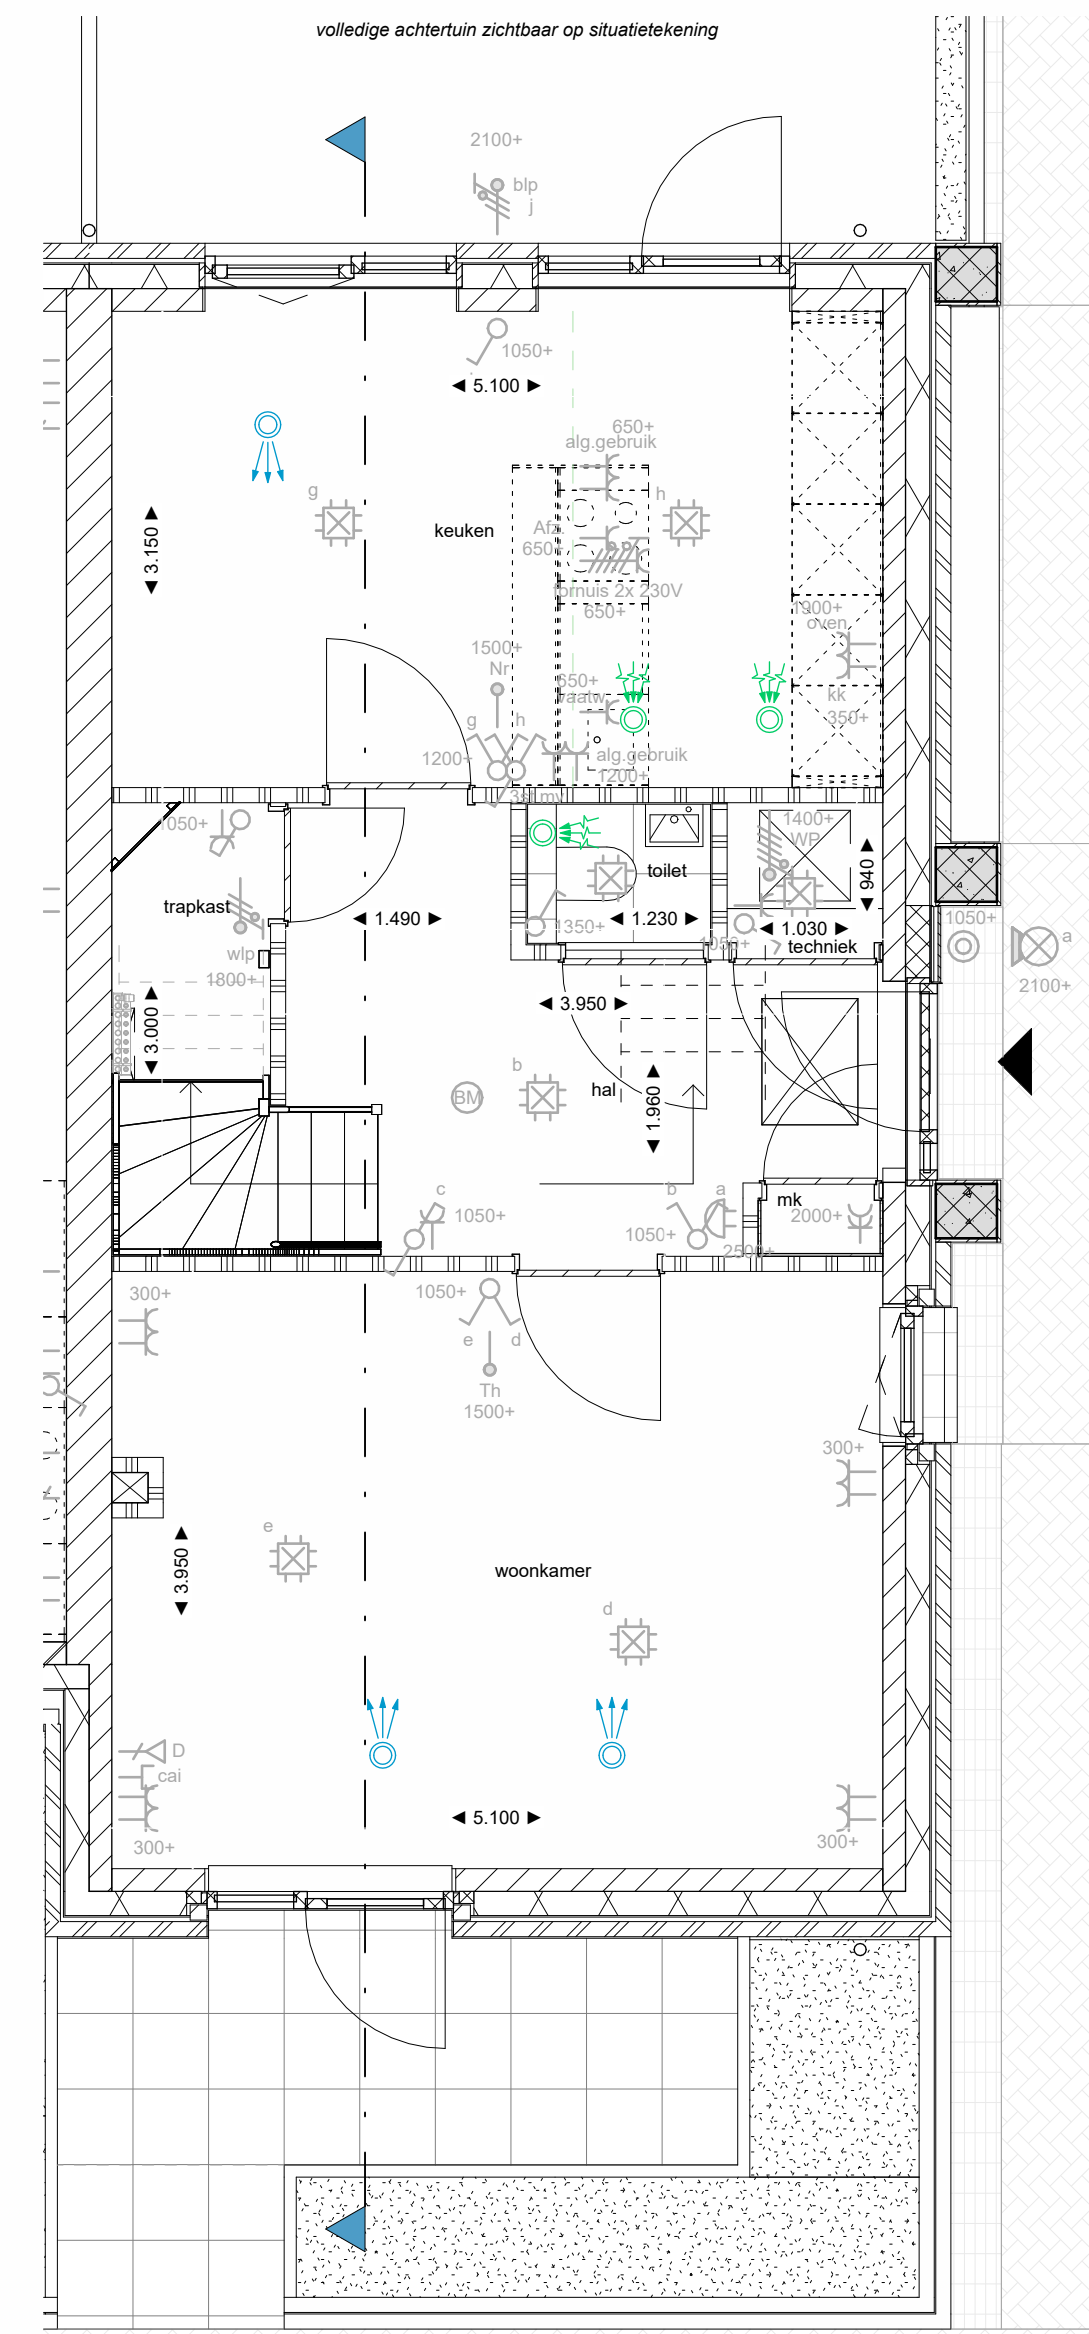


Bouwnr 11- plattegrond begane grond
1:50

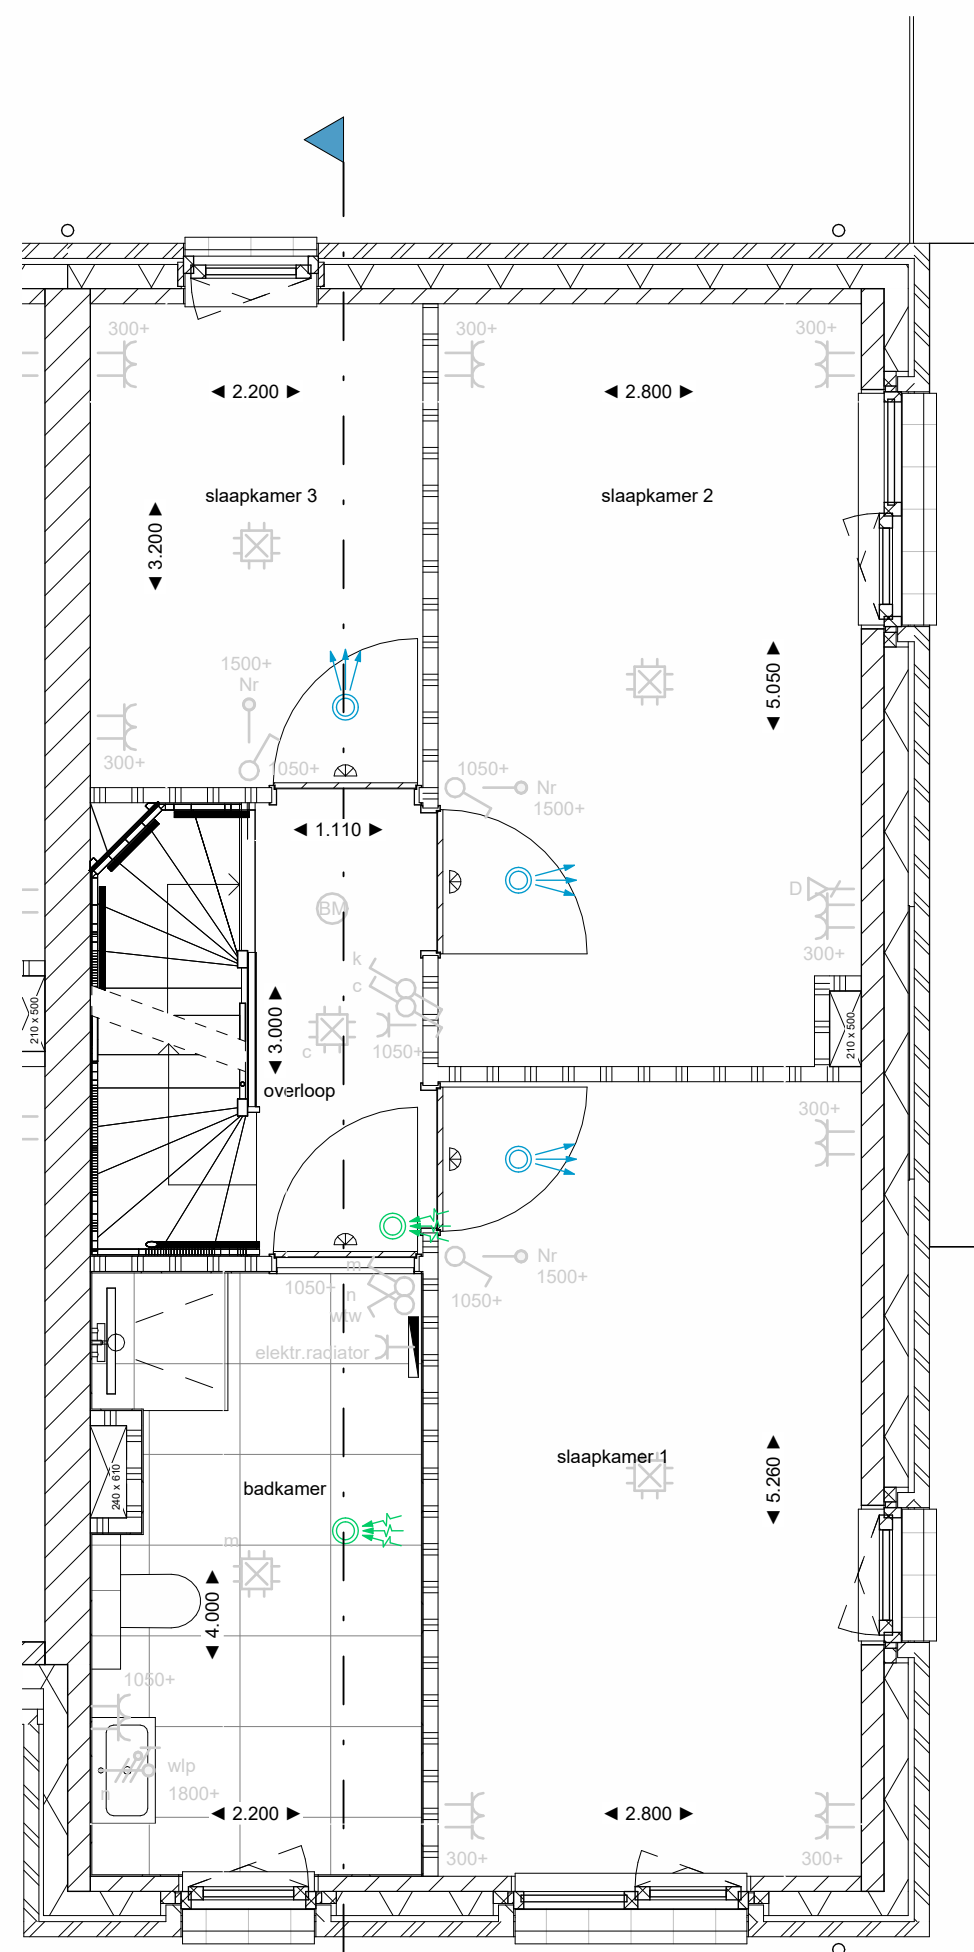


plattegrond 1e verdieping
1:50

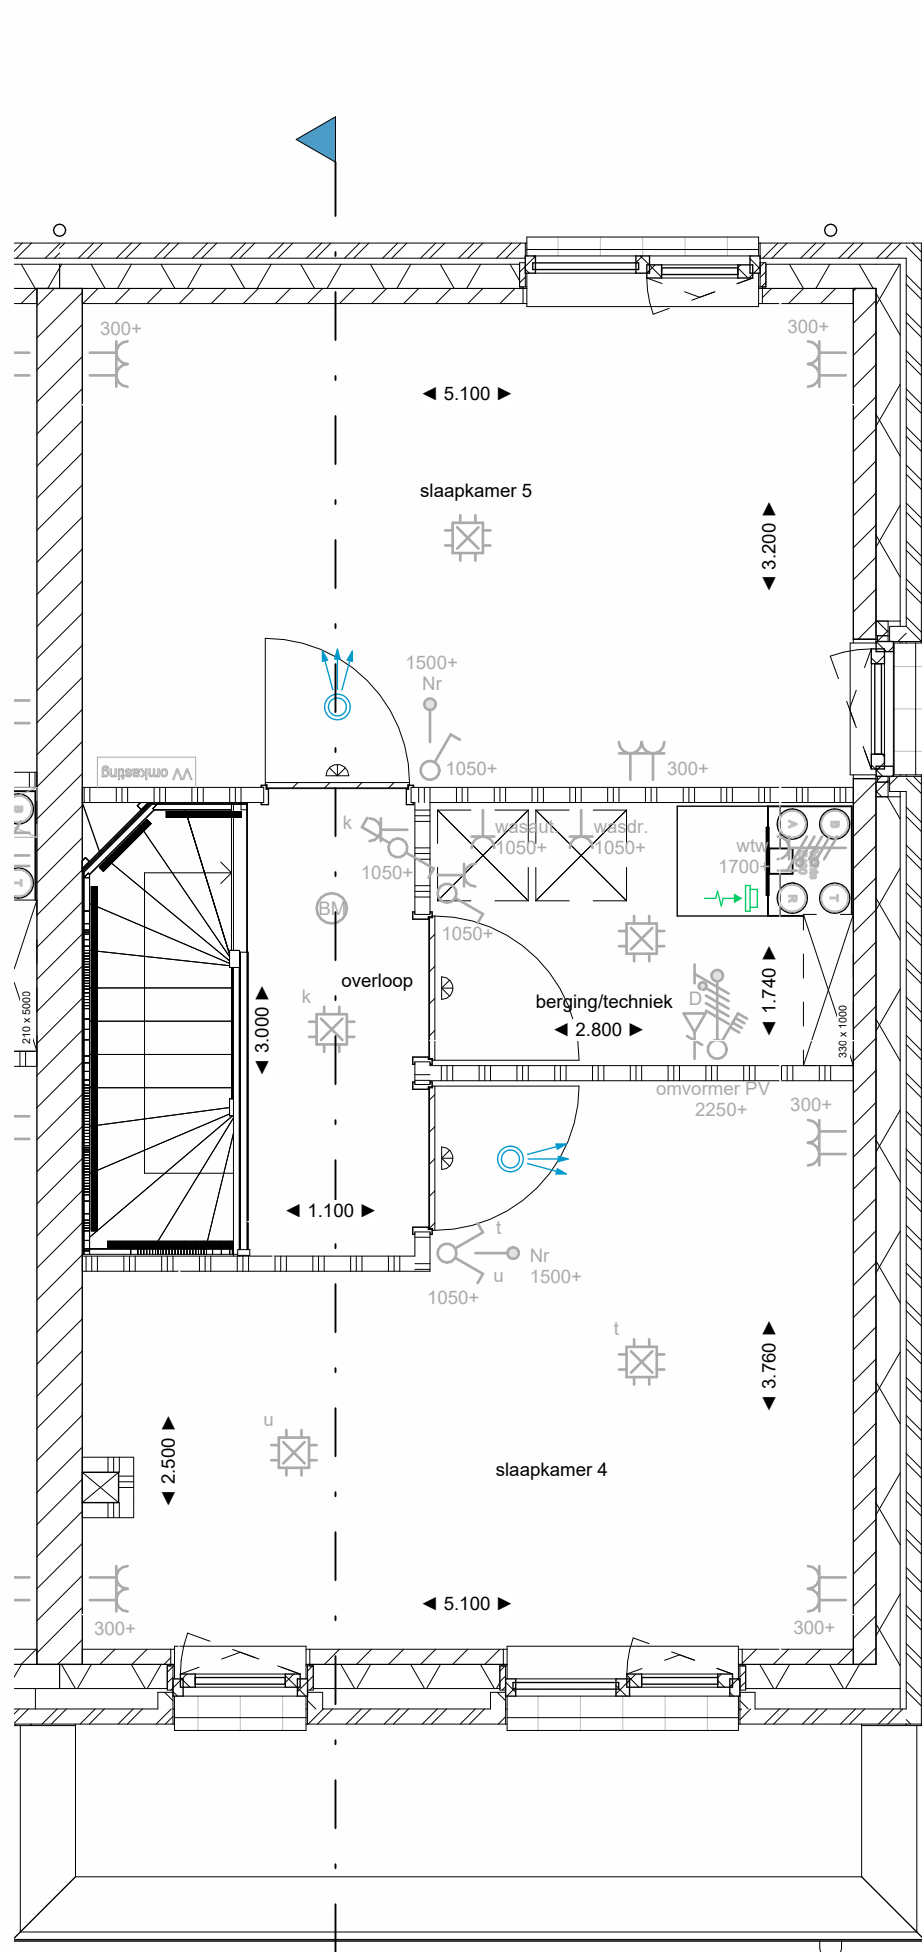



plattegrond 2e verdieping
1:50

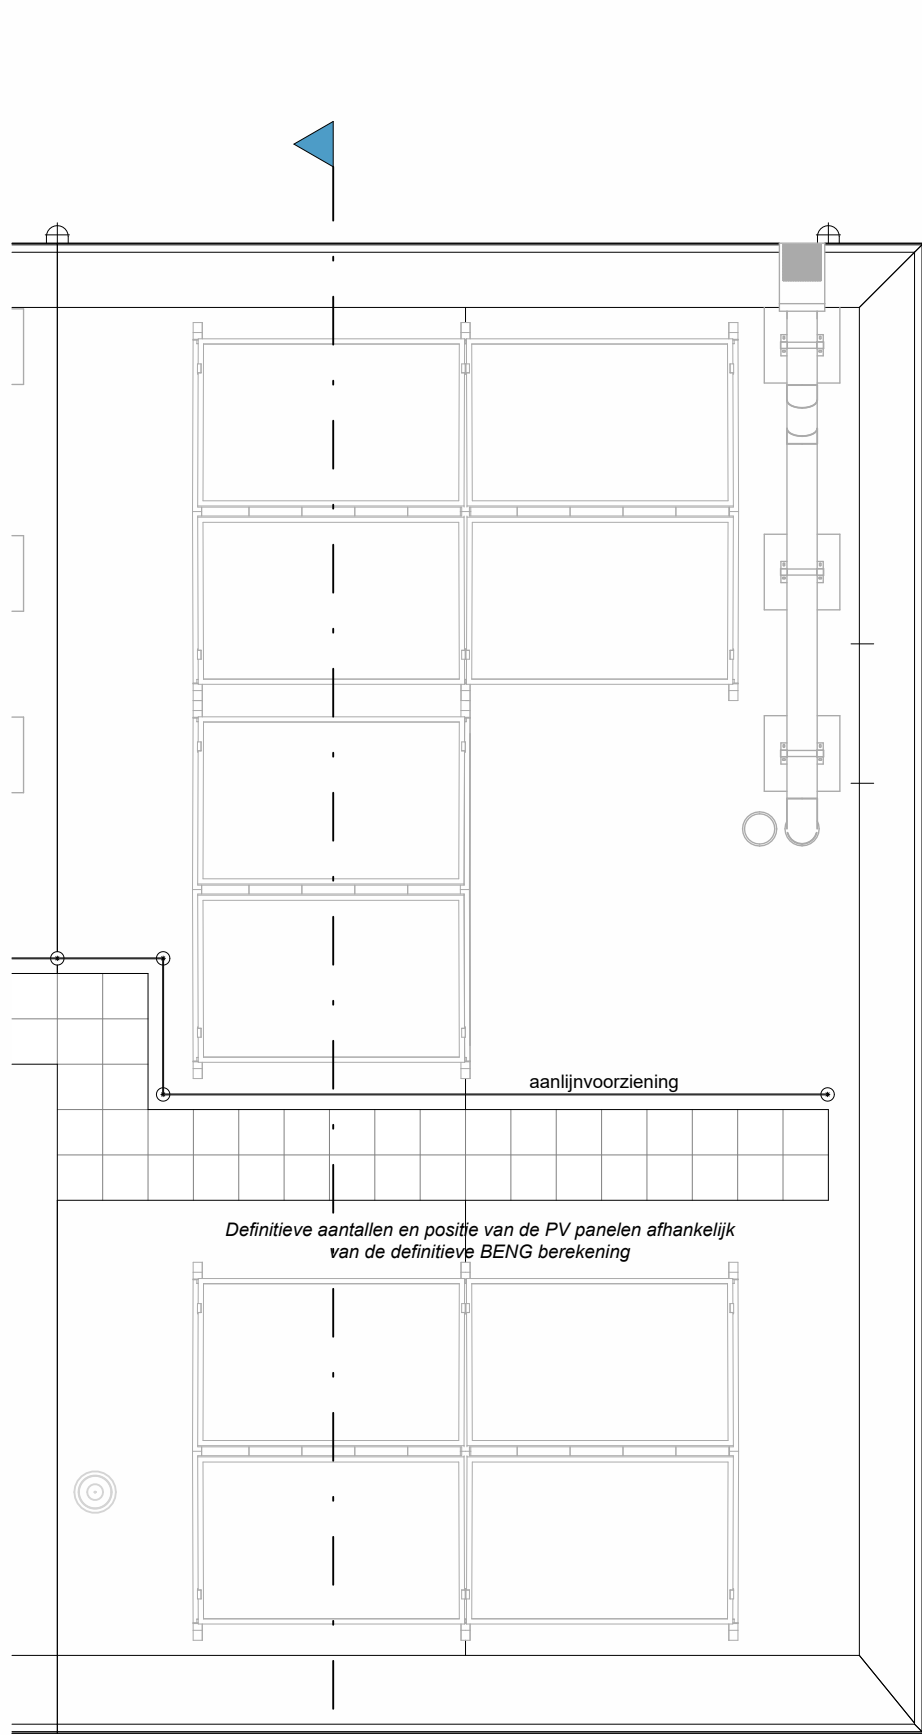


plattegrond dak
1:50

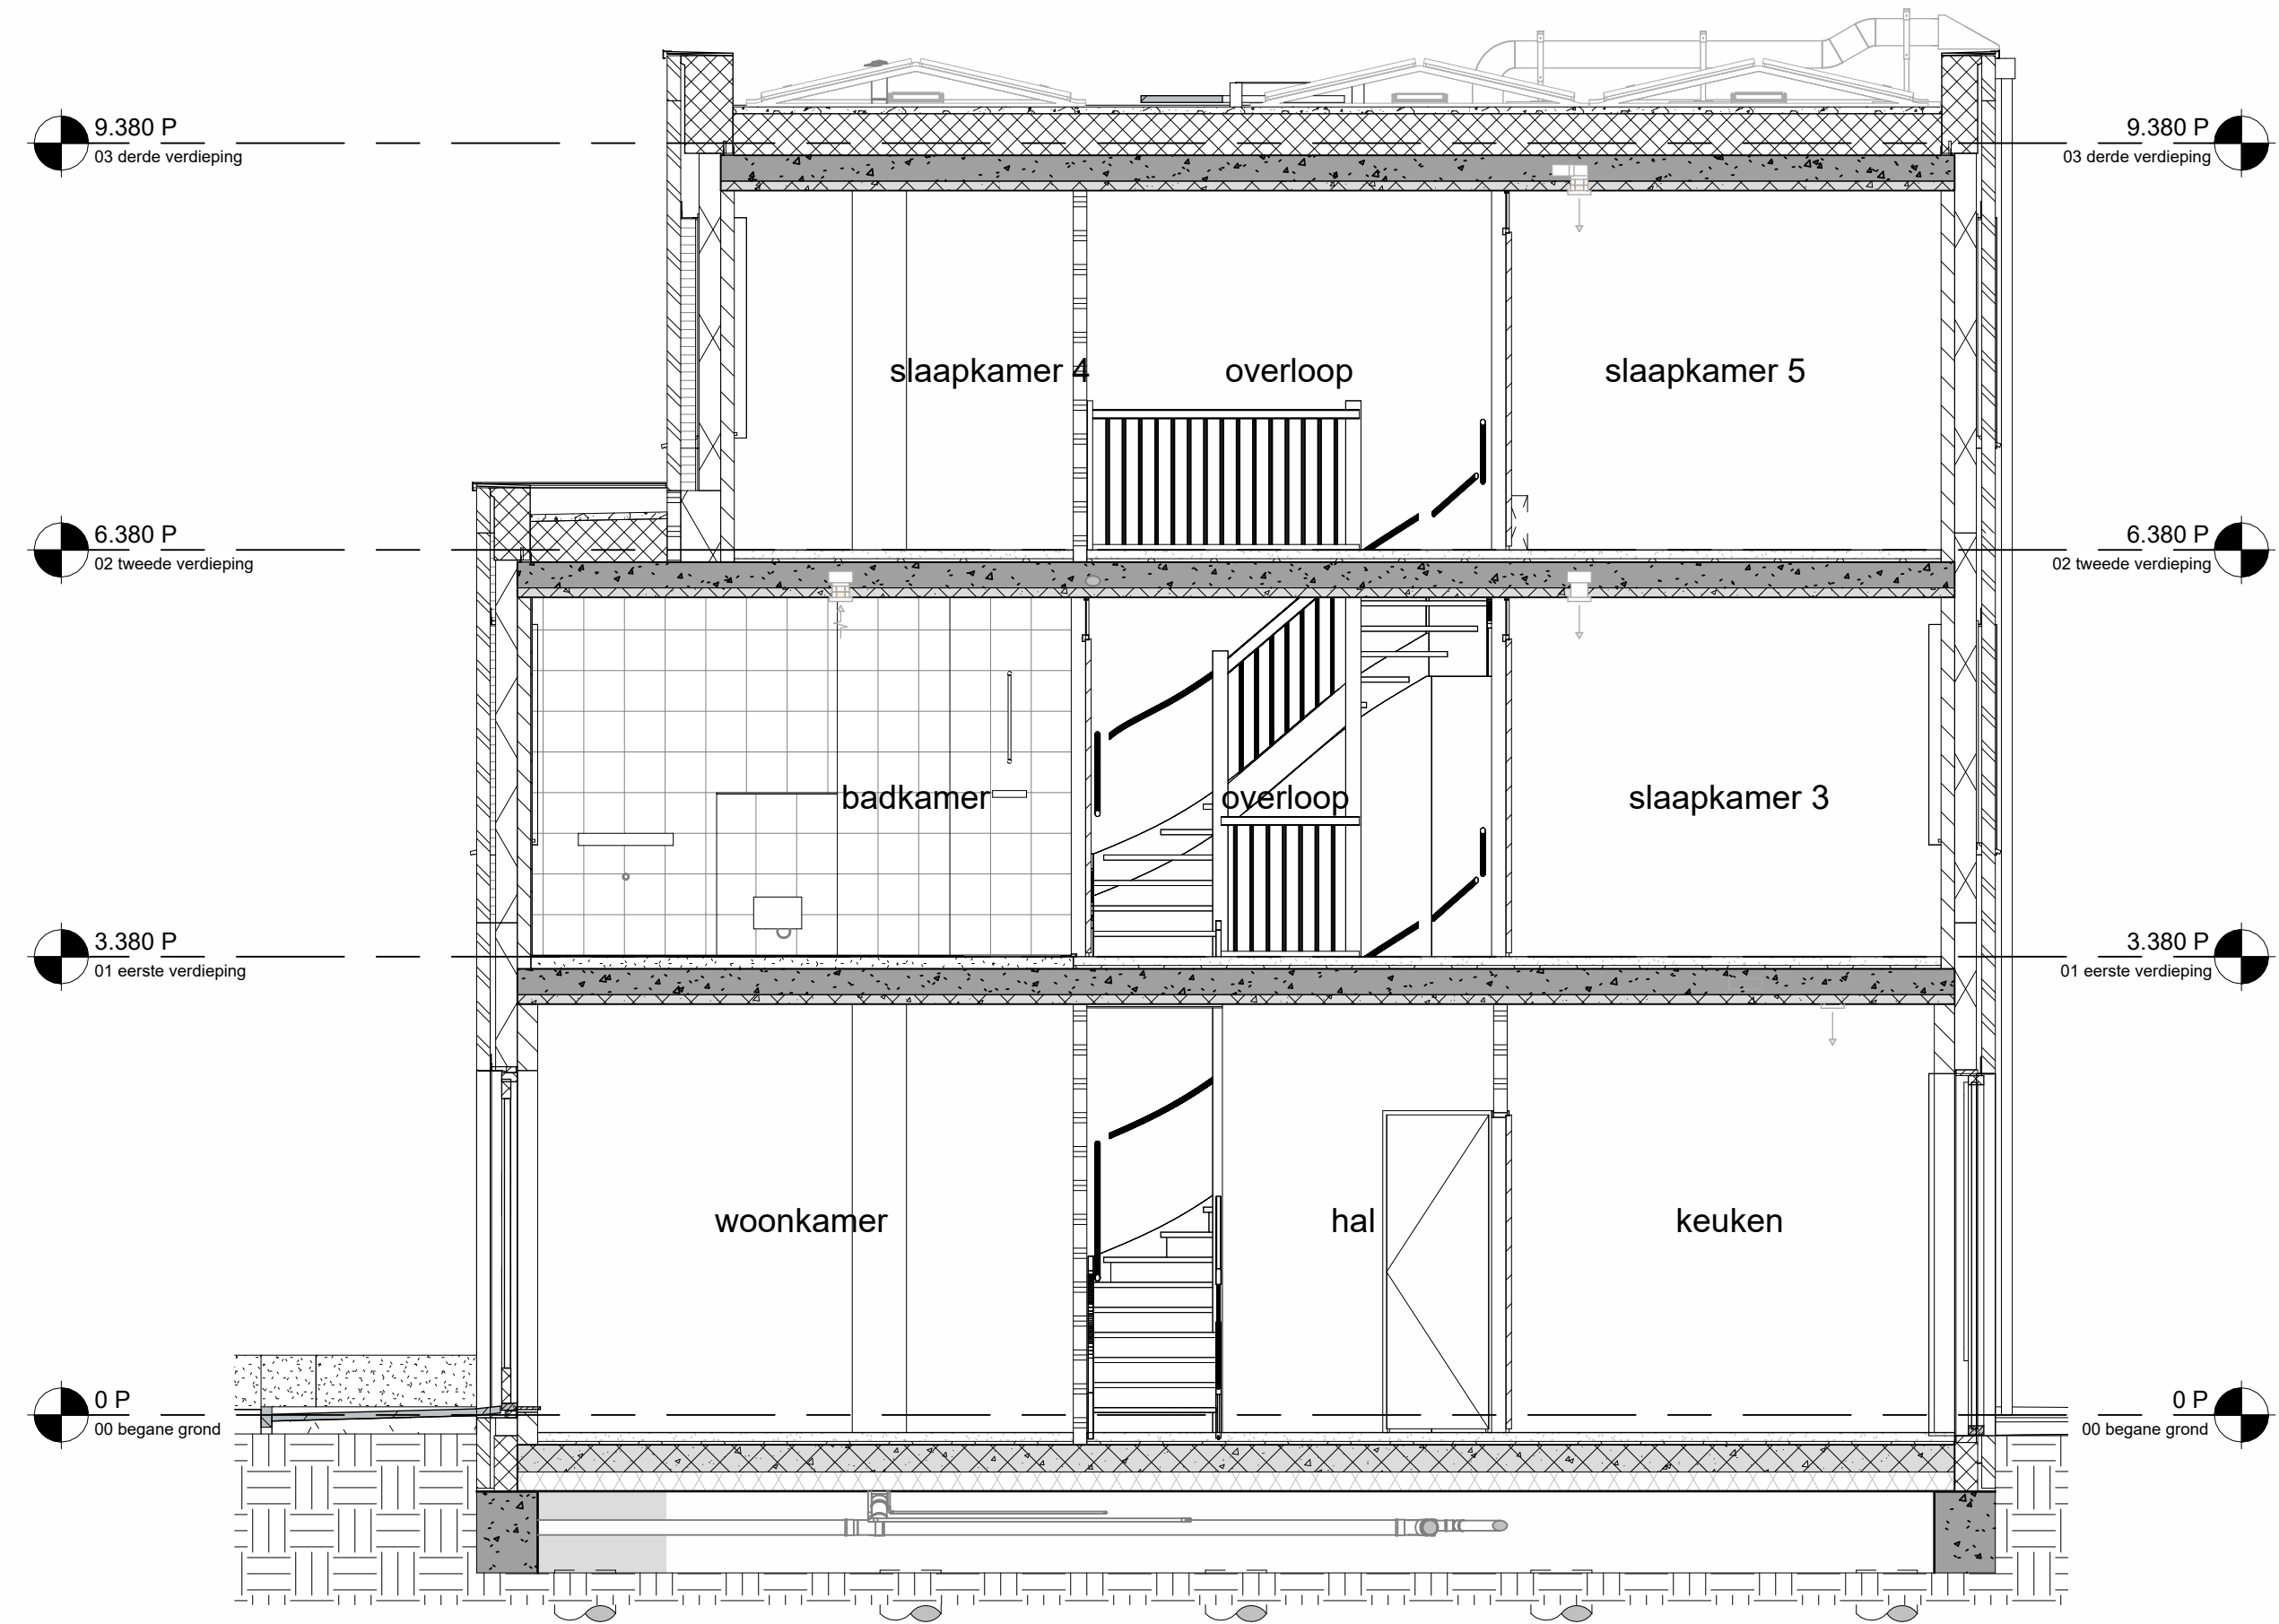


doorsnede
1:50

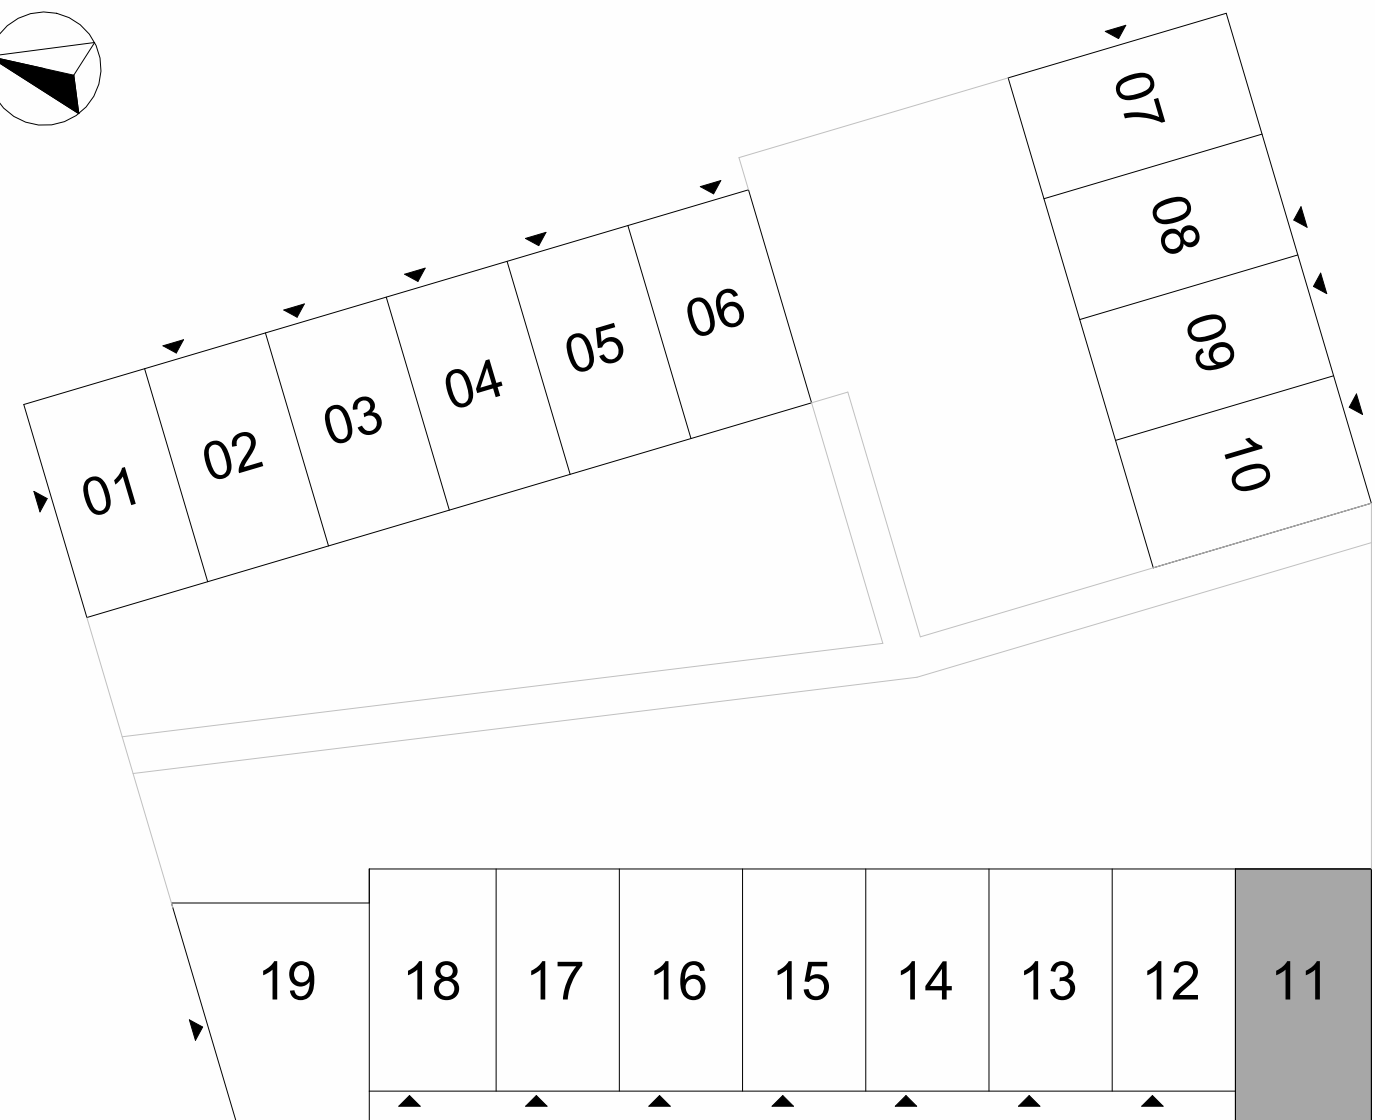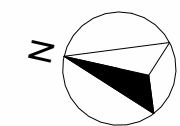


ELEKTRISCHE INSTALLATIE

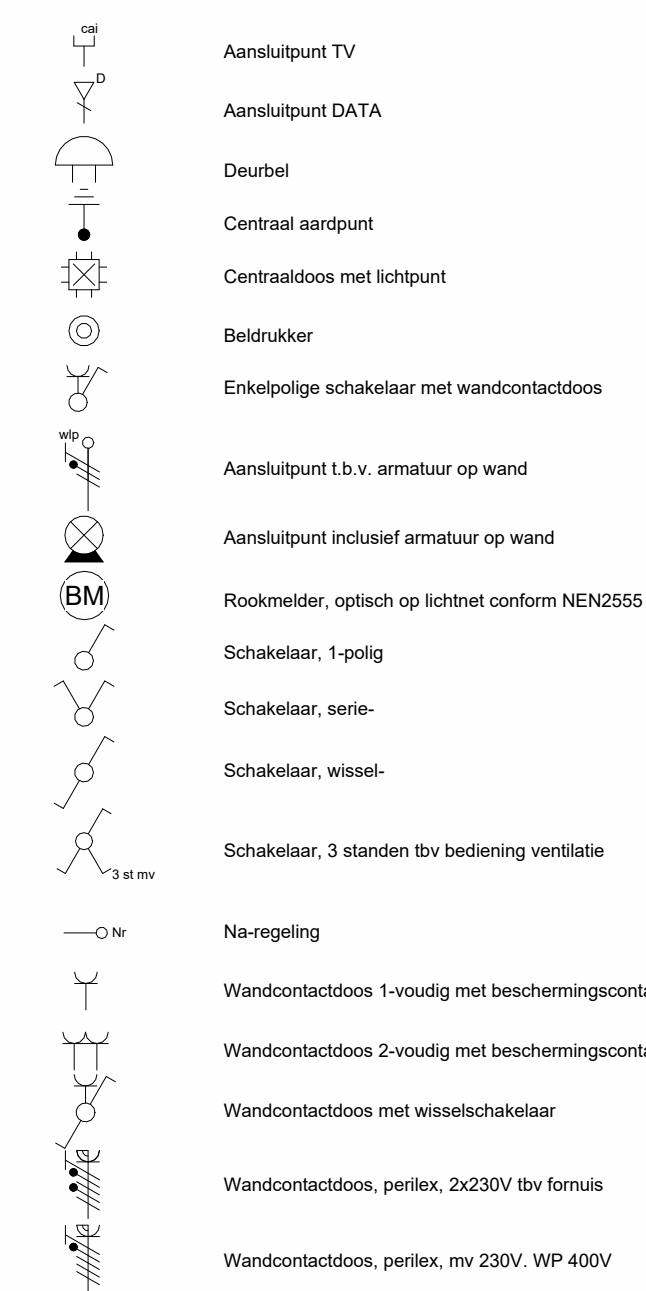


VERWARMING- EN WATERINSTALLATIE

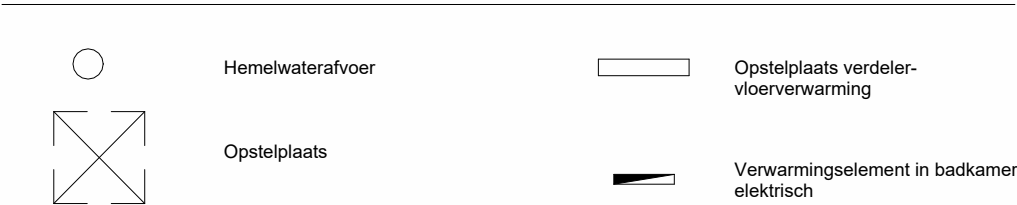

VENTILATIE INSTALLATIE

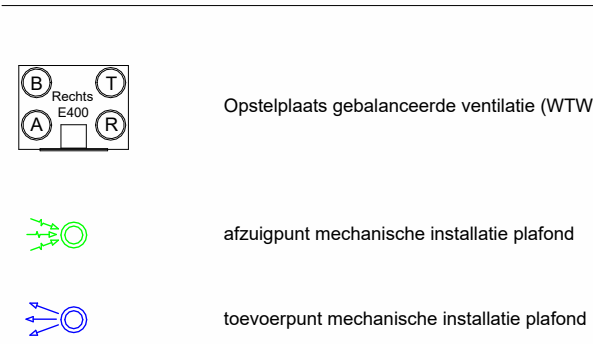

SYMBOLEN ALGEMEEN

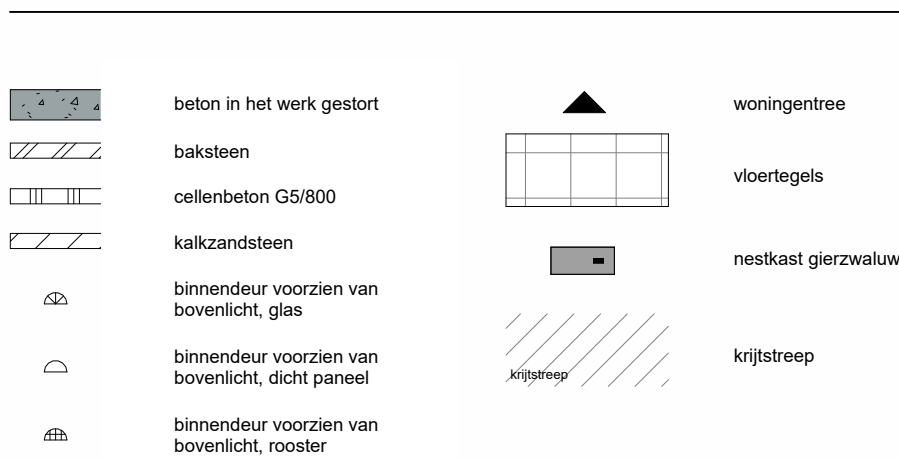

ALGEMEEN

- Aangegeven beschaduwng op gevels is indicatief, tbv dieptesuggestie, dit is geen weergave van de reële bezonning
- Kleuren en materialen volgens materiaal-kleurstaat en bemonstering
- Zonnepanelen posities nog nader af te stemmen overige voorzieningen op dak en installateurs. Exacte aantallen panelen worden bepaald na optellen van de definitieve BENG berekeningen
- Het tegelstrook tegels badkamer, toiletten en (dak)terrassen betreffen een arcering en zijn indicatief weergegeven
- De posities en aantal van ventilatiezuigpunten zijn indicatief op tekening aangegeven. Een en ander nader te bepalen naar aanleiding van ventilatie en capaciteitsberekeningen
- Afmeting en het positie van vloerverdelers zijn nader te bepalen door installateur
- Voor positie aansluitpunten keuken zie D-tekening van de projectkeukenleverancier
- Indeling badkamer conform D-tekening projectleverancier
- Voor exacte indeling tuin en berging zie situatietekening
- Het huisnummer welke op de gevel te weergegeven is een voorbeeld, de definitieve huisnummering wordt nog nader bepaald en opgegeven vanuit de gemeente (huisnummerbesluit)

Wijziging nr. Wijziging datum		Wijziging omschrijving
Projectnaam: Podium Veld 3 Projectlocatie: Podium, Amersfoort Projectnr.: 23044		heijmans Deventer 389 3821 AL Amersfoort 3803 AD Amersfoort 3803 AD Amersfoort Formaat: A0-L (841x1199) Schaal: 1:50 Datum: 26-08-2025 Status: definitief
Opdrachtgever: Heijmans Architect: Heren 5 Projectfase: definitief ontwerp Onderwerp: Tuinwoning K1 bouwnr 11 verkoopstekening		Veld 3-KC-816