




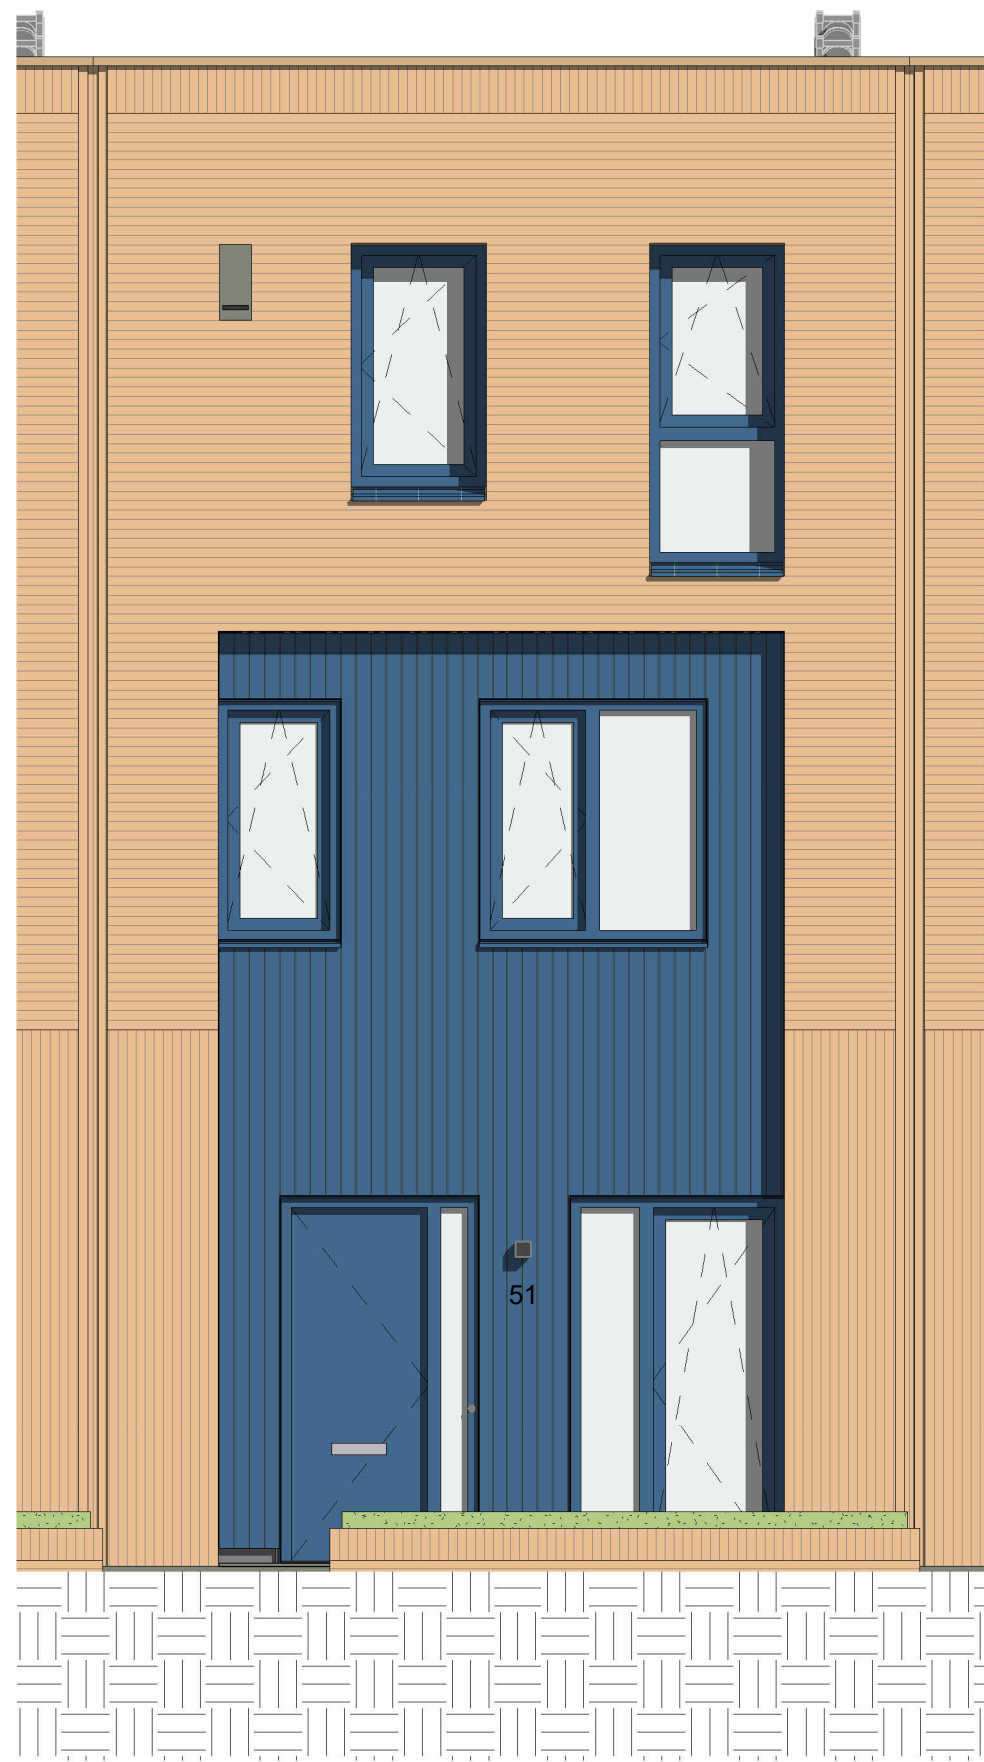


voorgevel bnr. 12, 14, 16 t/m 18
1 : 50

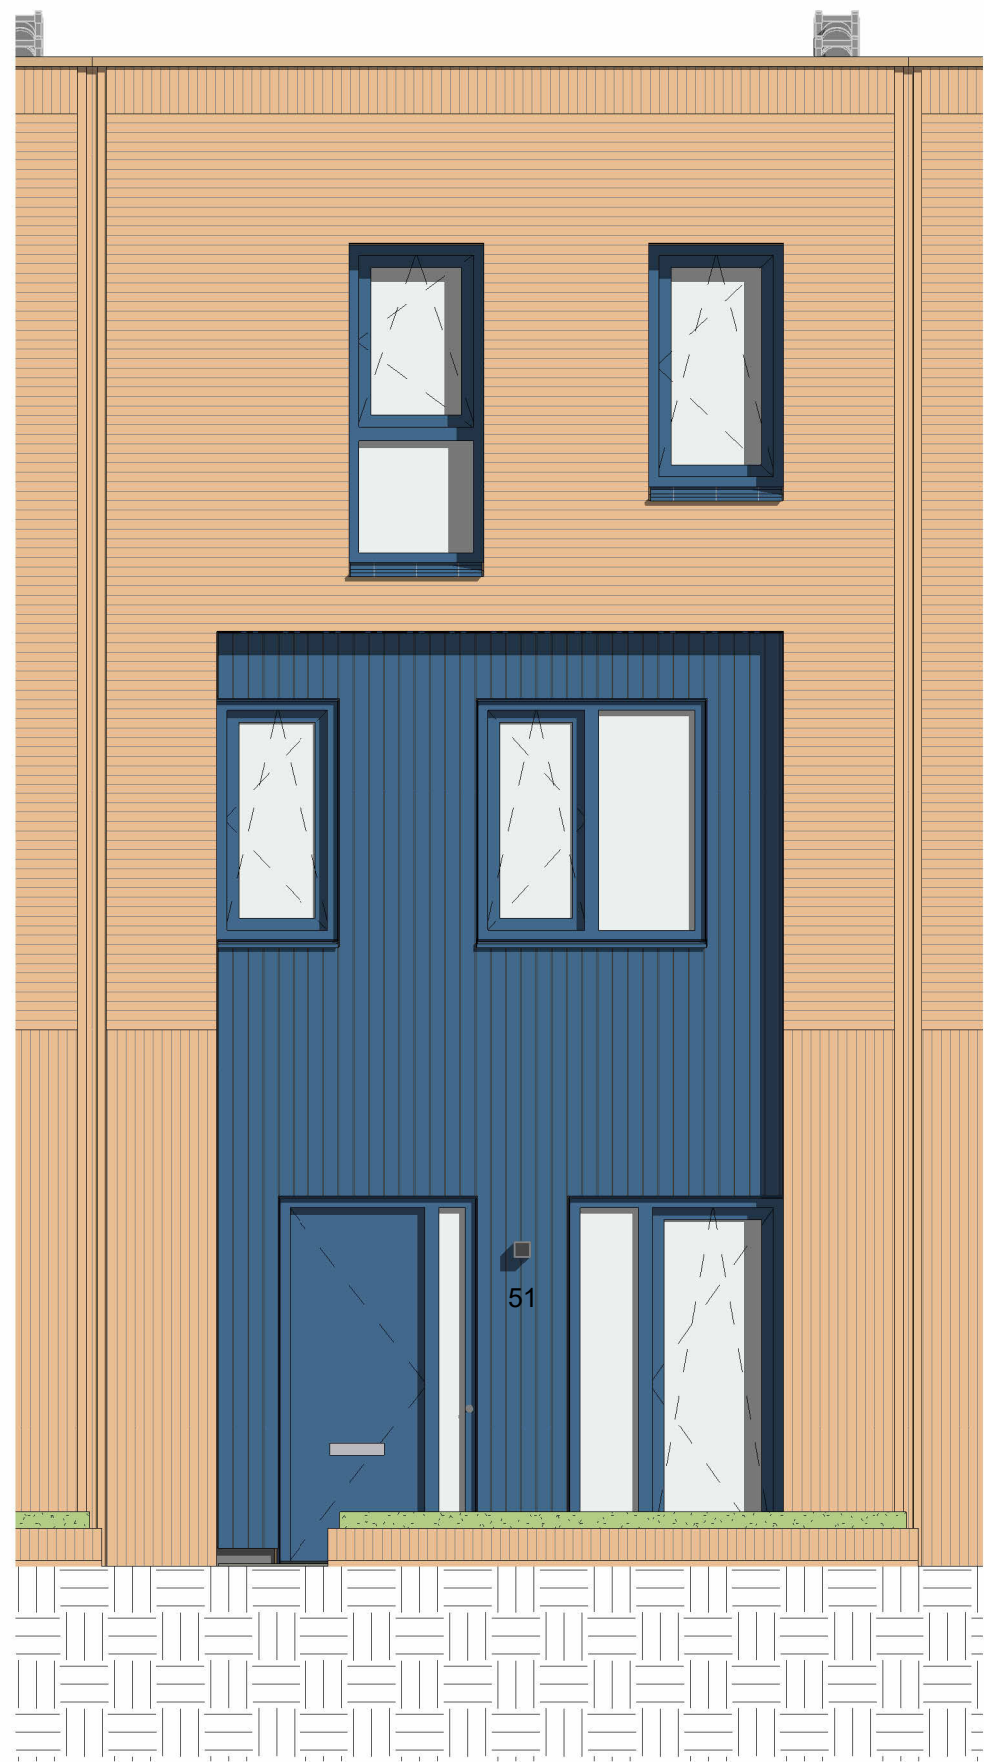


voorgevel bnr. 13 en 15
1 : 50

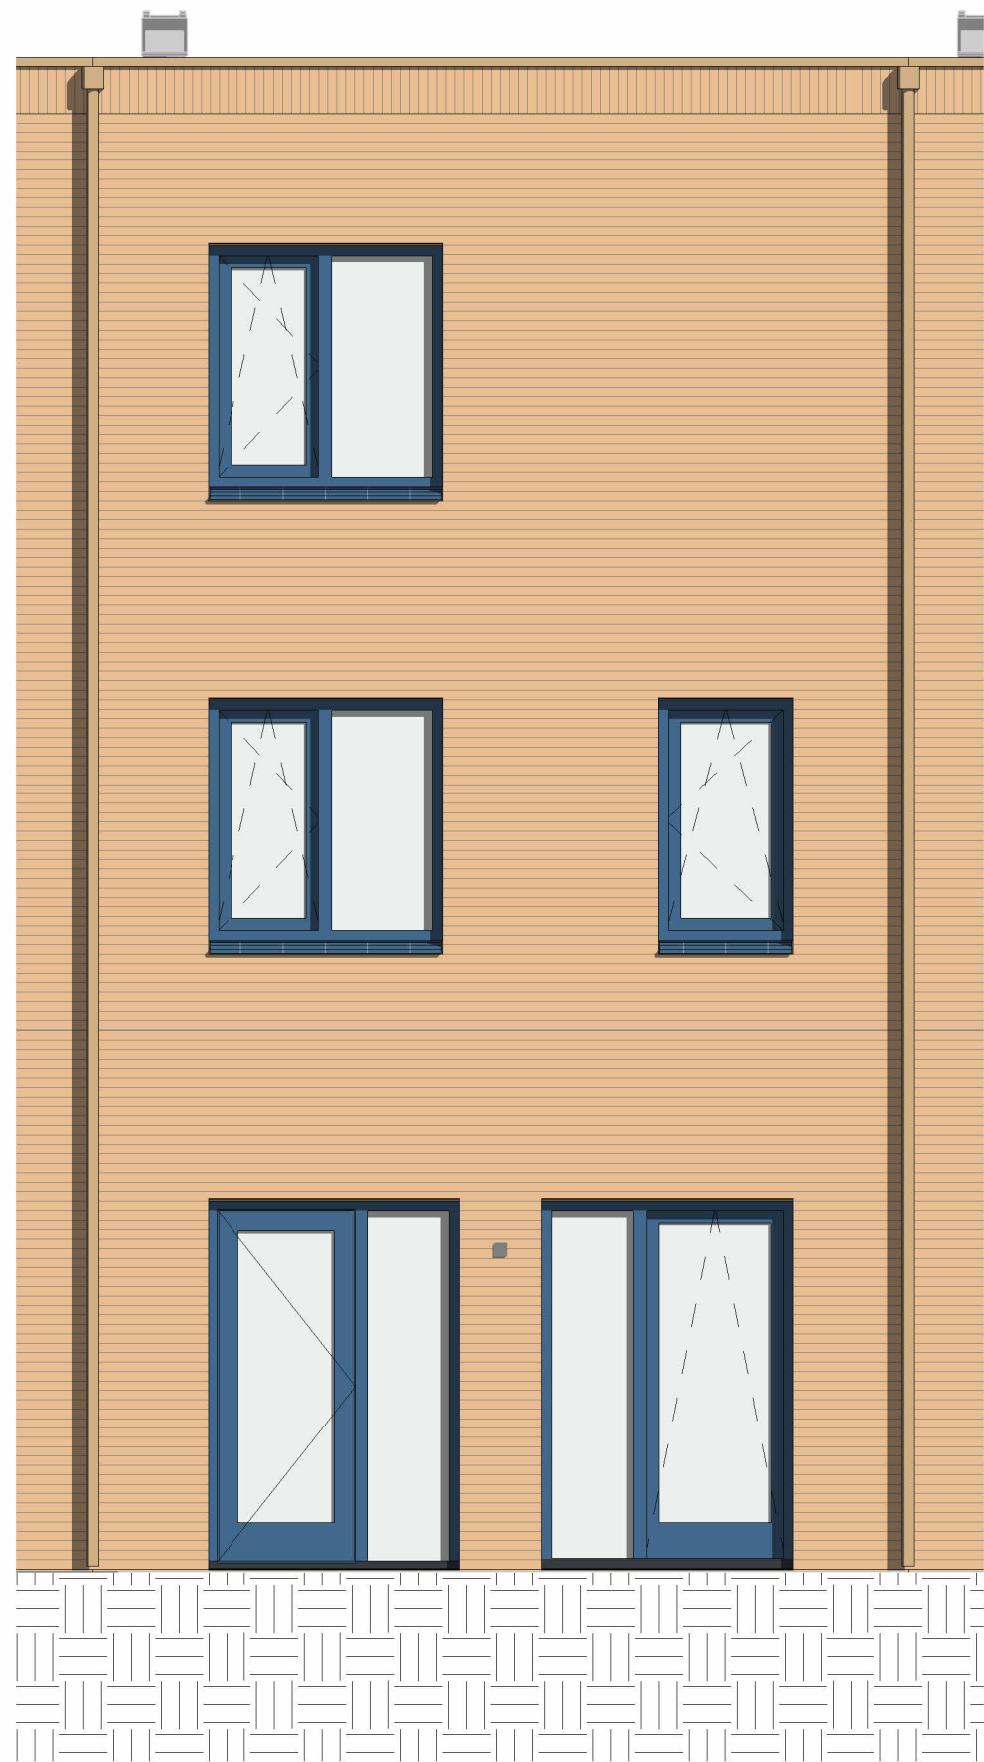


achtergevel bnr. 12 t/m 18
1 : 50

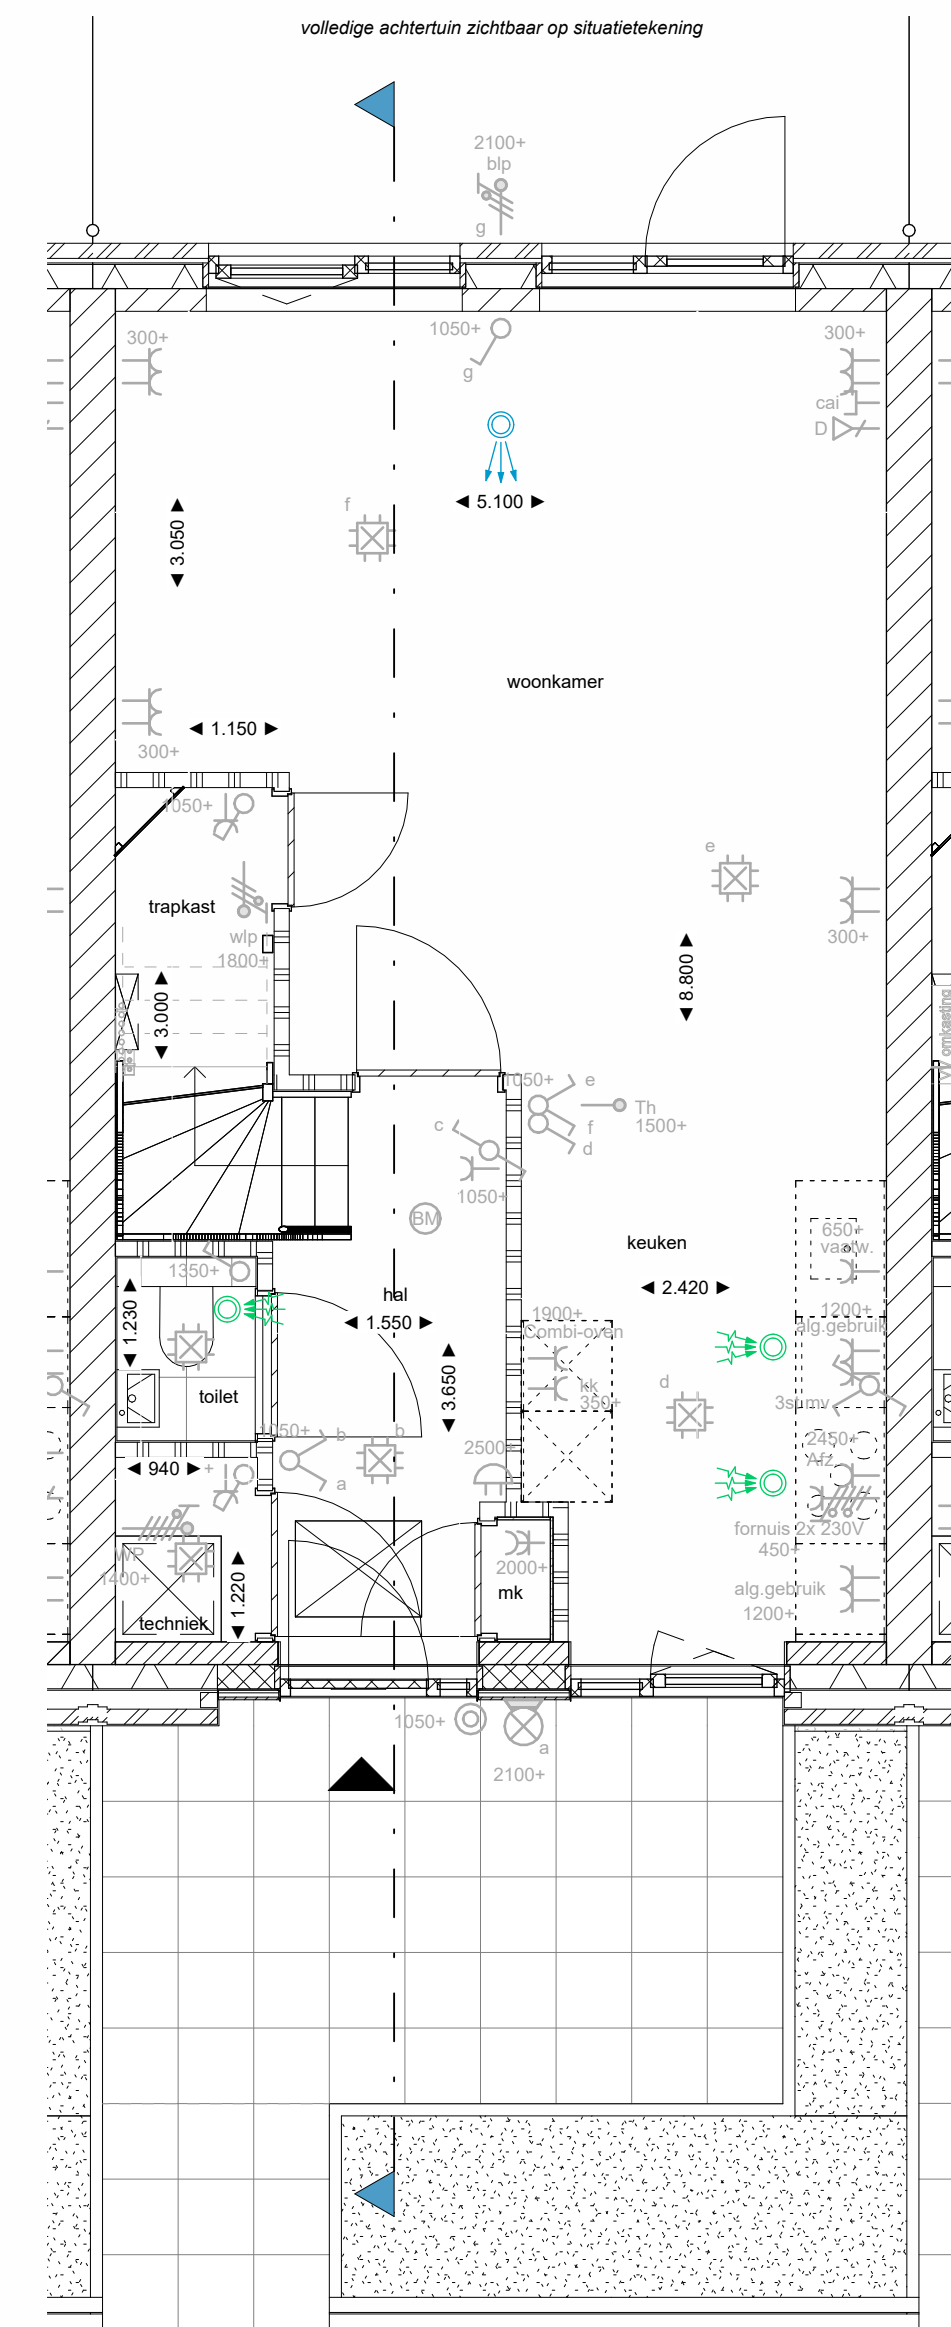


Bouwnr 12 t/m 18 - plattegrond begane grond
1 : 50

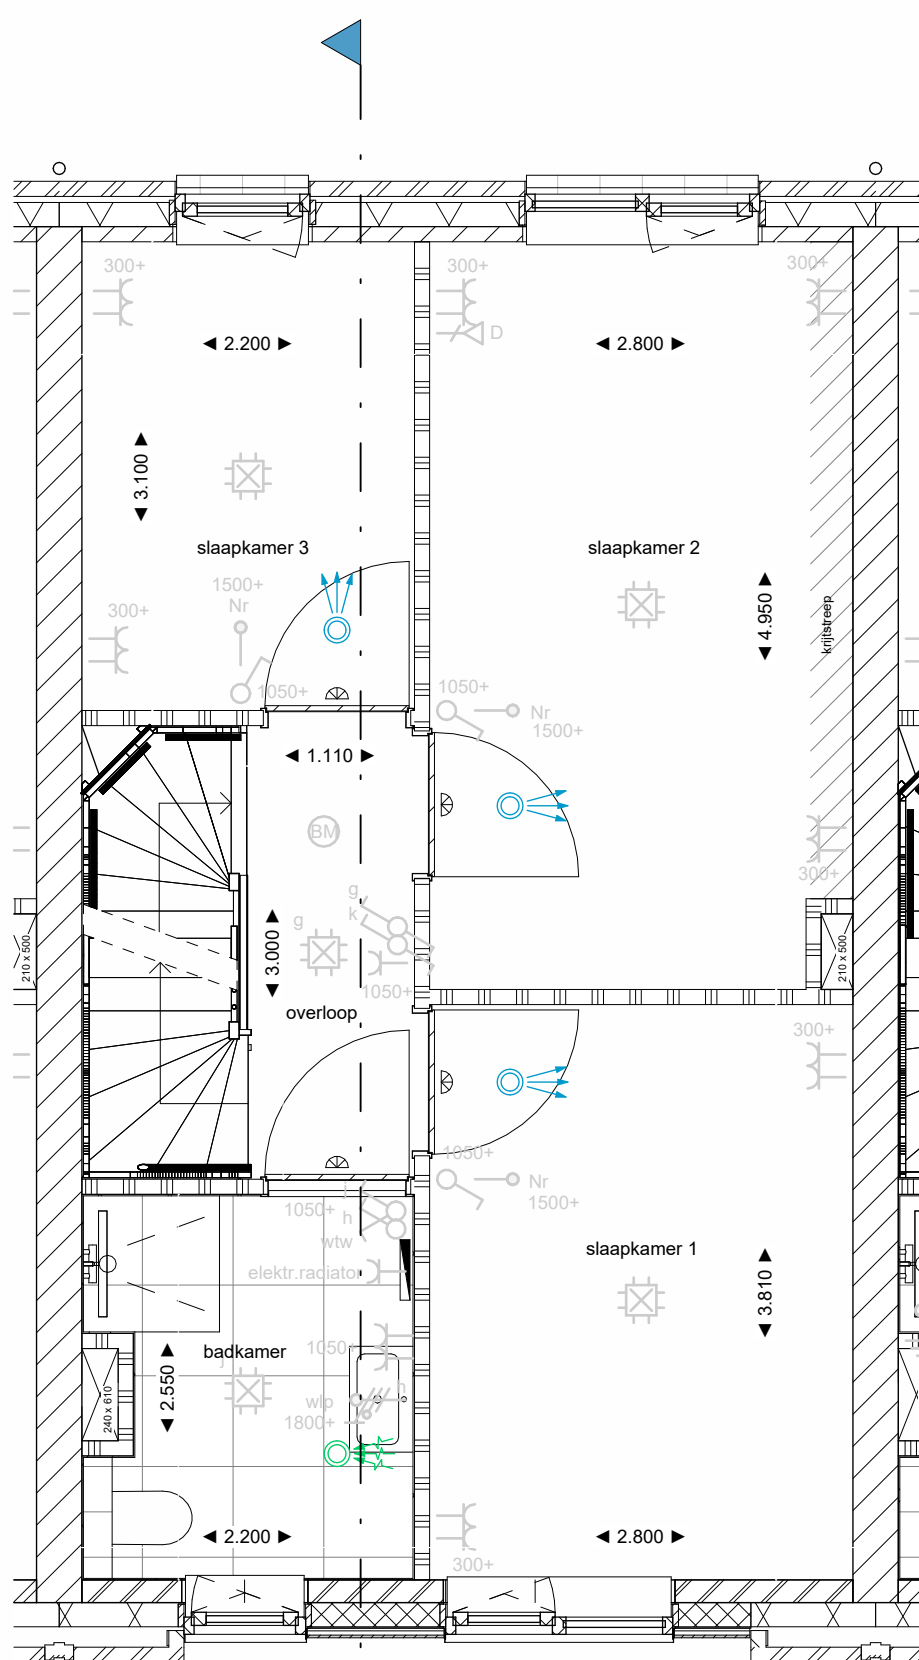


plattegrond 1e verdieping
1 : 50

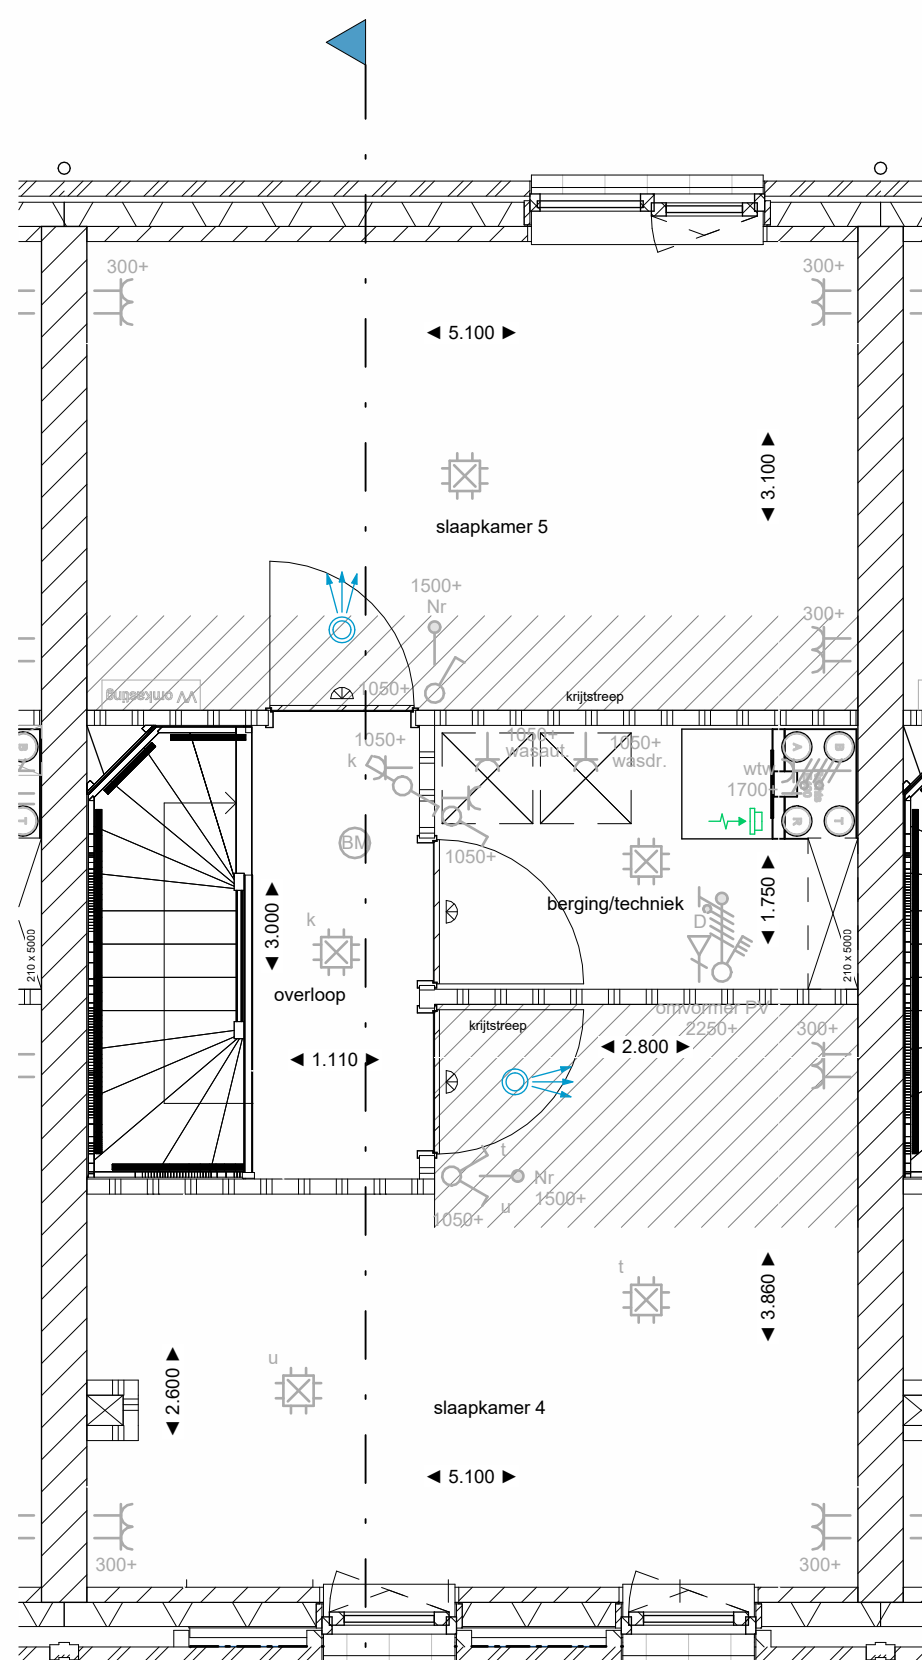

plattegrond 2e verdieping
1 : 50

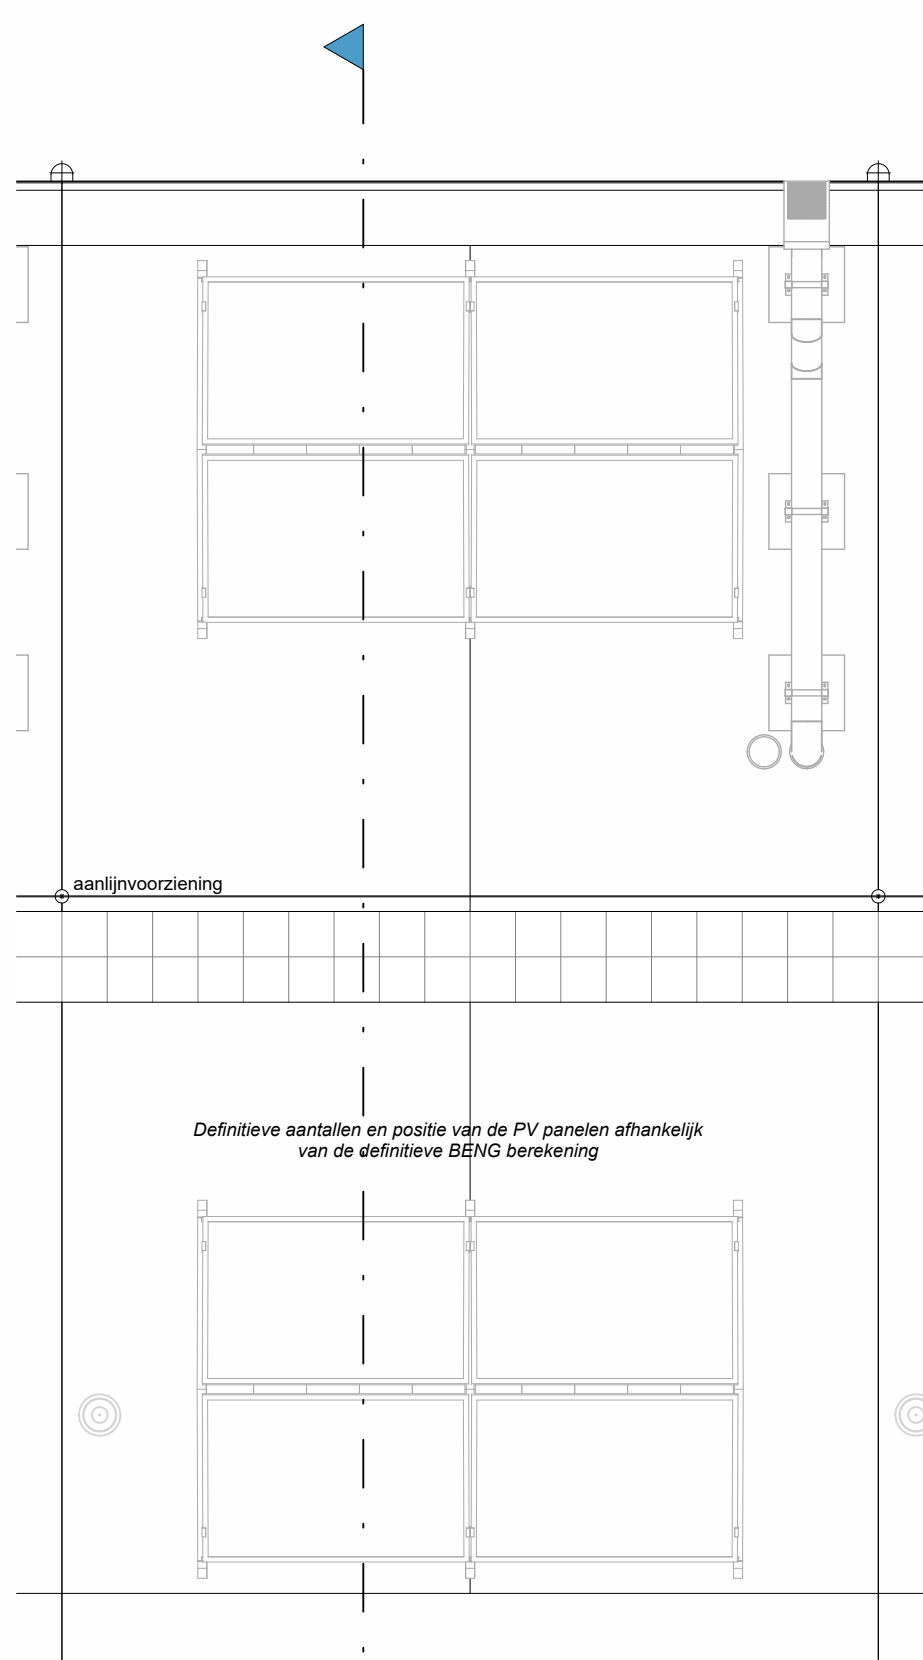


plattegrond dak
1 : 50

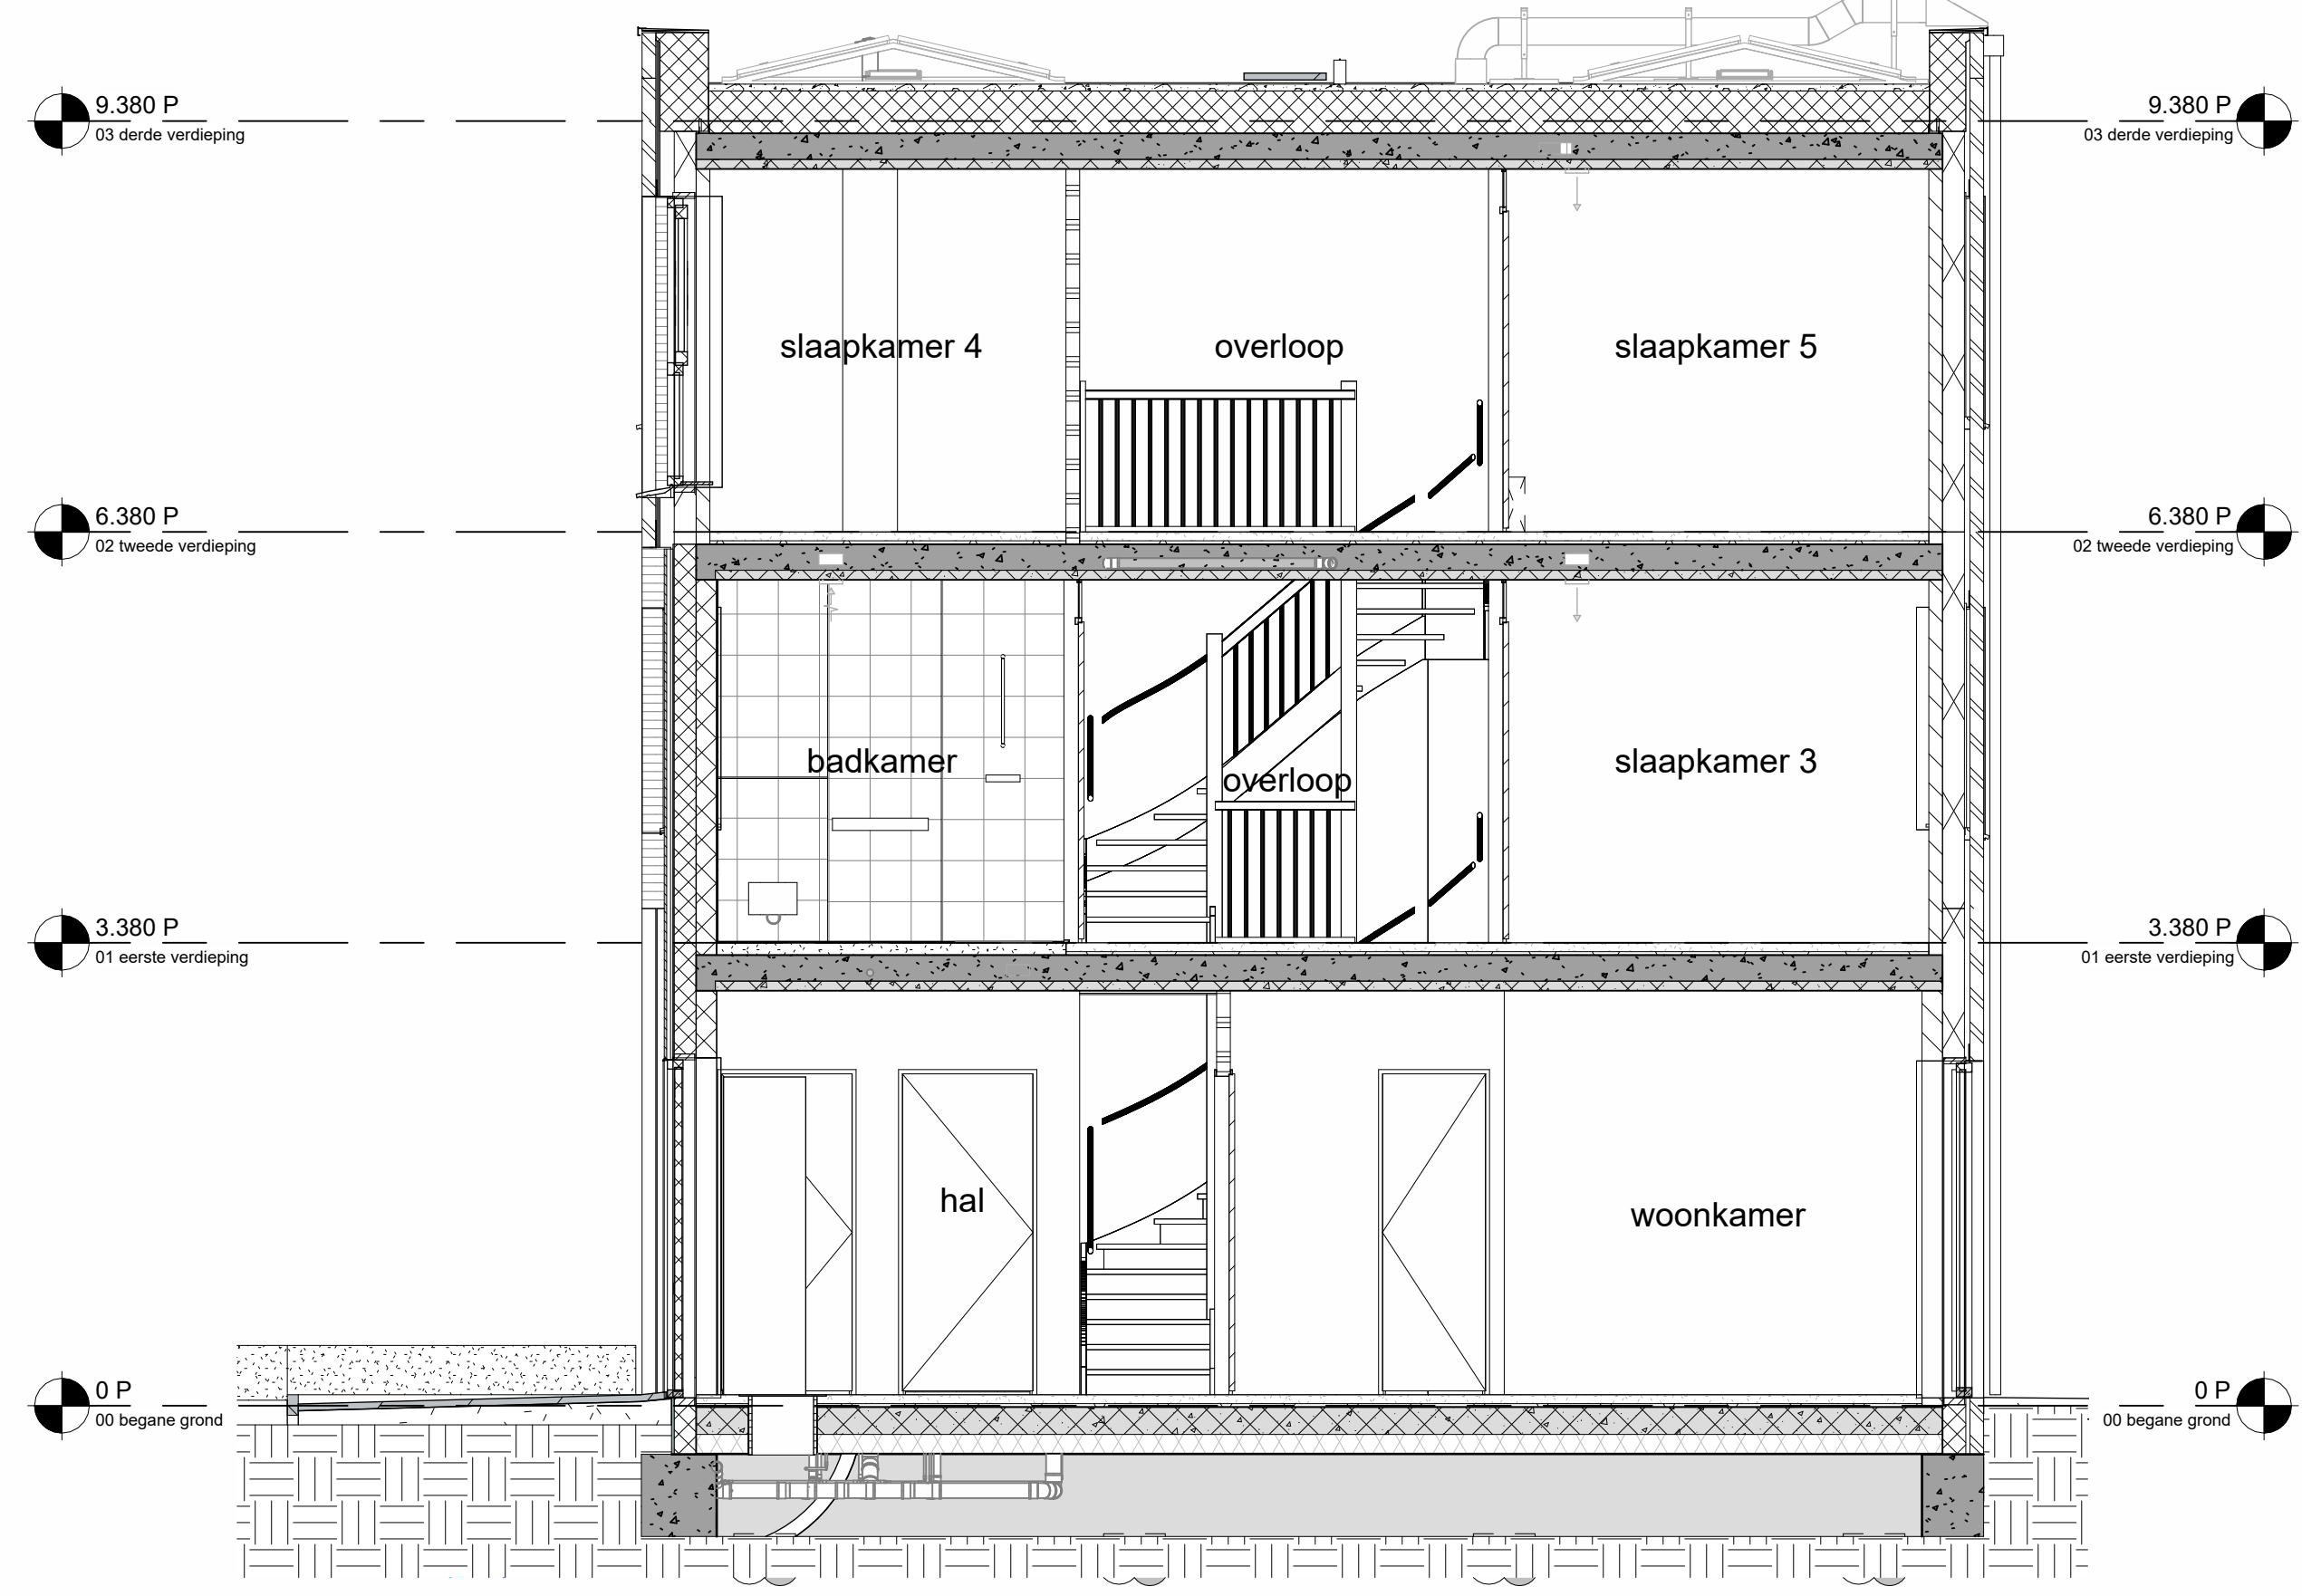


doorsnede
1 : 50


ELEKTRISCHE INSTALLATIE

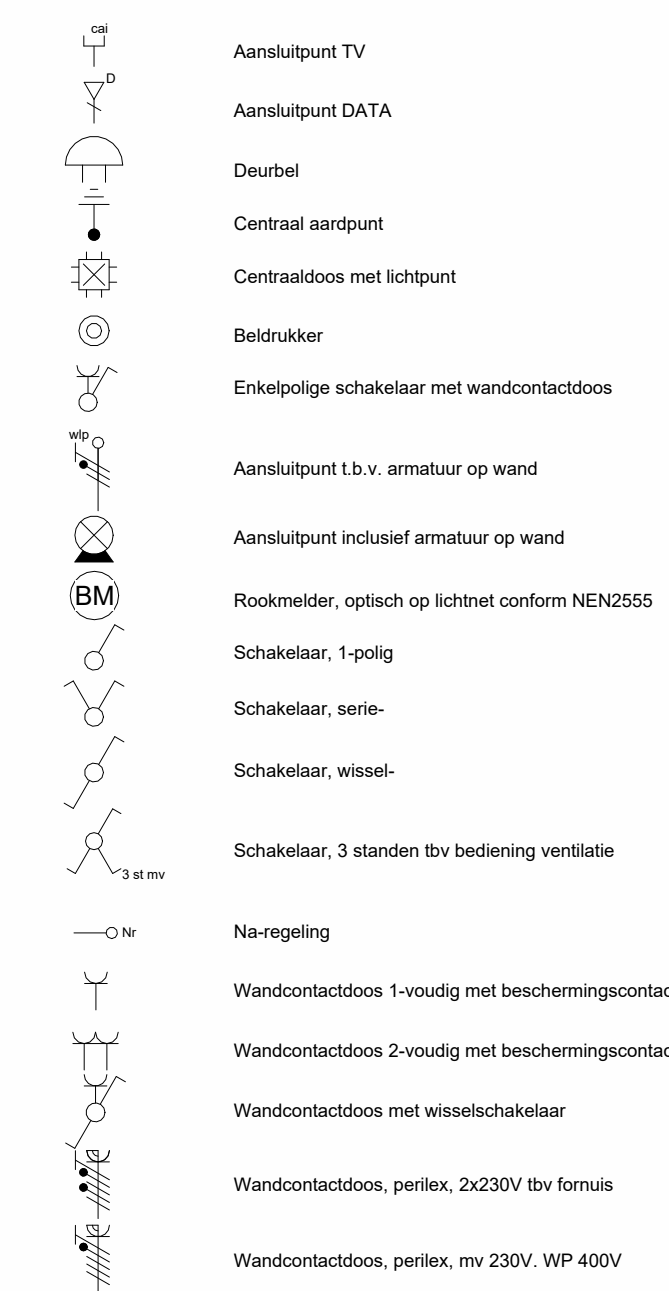


VERWARMING- EN WATERINSTALLATIE

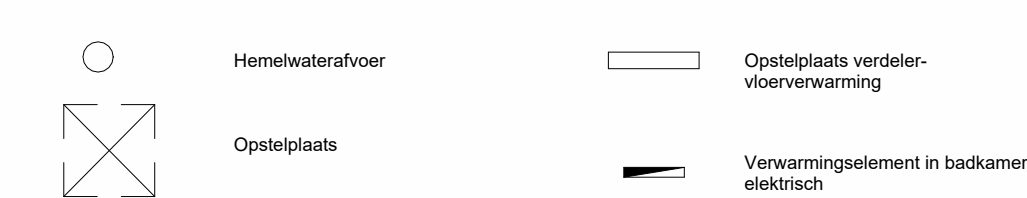

VENTILATIE INSTALLATIE

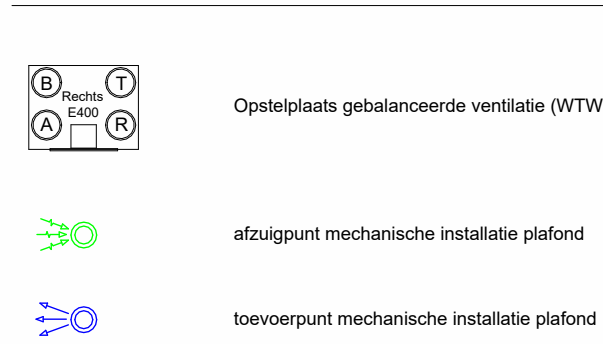


SYMBOLEN ALGEMEEN

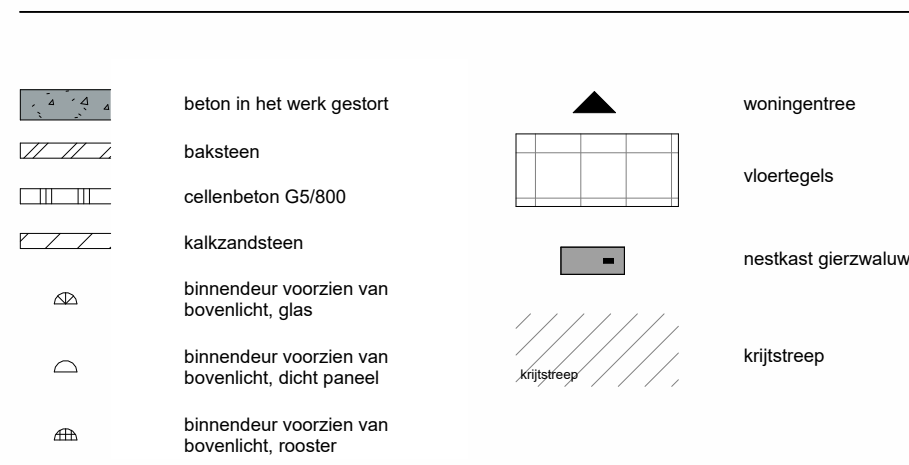

ALGEMEEN

- Aangegeven beschaduwng op gevels is indicatief, tbv dieptesuggestie, dit is geen weergave van de reële bezonning
- Kleuren en materialen volgens materiaal-kleurstaat en bemonstering
- Zonnepanelen posties nog nader af te stemmen overige voorzieningen op dak en installateurs. Exacte aantallen panelen worden bepaald na opstellen van de definitieve BENG berekeningen
- Het tegelstroon tegels badkamer, toiletten en (dak)terrassen betreffen een arcering en zijn indicatief weergegeven
- De posties en aantal van ventilatiezuigpunten zijn indicatief op tekening aangegeven. Een en ander nader te bepalen naar aanleiding van ventilatie en capaciteitsberekeningen
- Afmeting en het posties van vloerverdelers zijn nader te bepalen door installateur
- Voor positie aansluitpunten keuken zie D-tekening van de projectkeukenleverancier
- Indeling badkamer conform D-tekening projectleverancier
- Voor exacte indeling tuin en berging zie situatietekening
- Het huisnummer welke op de gevel te weergegeven is een voorbeeld, de definitieve huisnummering wordt nog nader bepaald en opgegeven vanuit de gemeente (huisnummerbesluit)

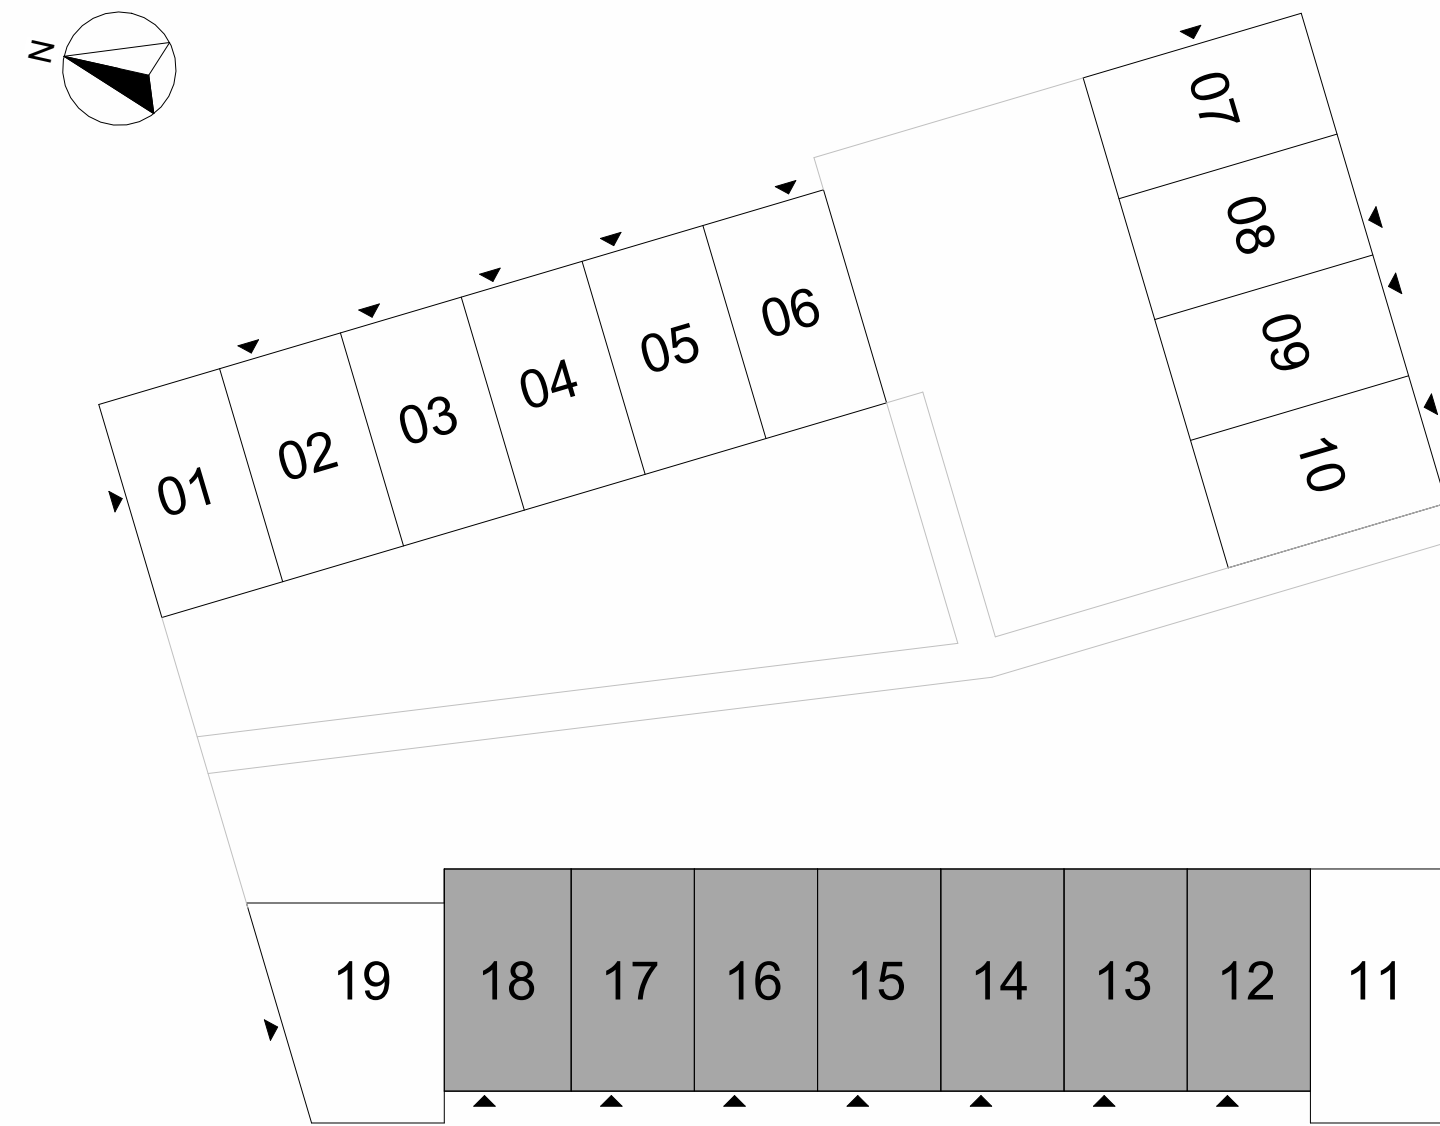

Wijziging nr. Wijziging datum		Wijziging omschrijving												
Projectnaam: Podium Veld 3														
Projectlocatie: Podium, Amersfoort														
Projectnr.: 23044														
Opdrachtgever: Heijmans		<table><tr><td>Deelnemer 209</td><td>Projectnaam 107</td><td>T 020 - 485 24 00</td></tr><tr><td>2021 AL Amersfoort</td><td>2020 AD Amersfoort</td><td>F 020 - 485 24 00</td></tr><tr><td>Formaat: A0-L (841x1199)</td><td>Schaal: 1 : 50</td><td></td></tr><tr><td>Datum: 26-08-2025</td><td>Status: definitief</td><td></td></tr></table>	Deelnemer 209	Projectnaam 107	T 020 - 485 24 00	2021 AL Amersfoort	2020 AD Amersfoort	F 020 - 485 24 00	Formaat: A0-L (841x1199)	Schaal: 1 : 50		Datum: 26-08-2025	Status: definitief	
Deelnemer 209	Projectnaam 107	T 020 - 485 24 00												
2021 AL Amersfoort	2020 AD Amersfoort	F 020 - 485 24 00												
Formaat: A0-L (841x1199)	Schaal: 1 : 50													
Datum: 26-08-2025	Status: definitief													
Architect: Heren 5														
Projectfase: definitief ontwerp														
Onderwerp: Tuinwoning H1 bouwnr 12 tm 18														
verkooptekening		Veld 3-KC-817												