





voorgevel  
1:50




achtergevel  
1:50

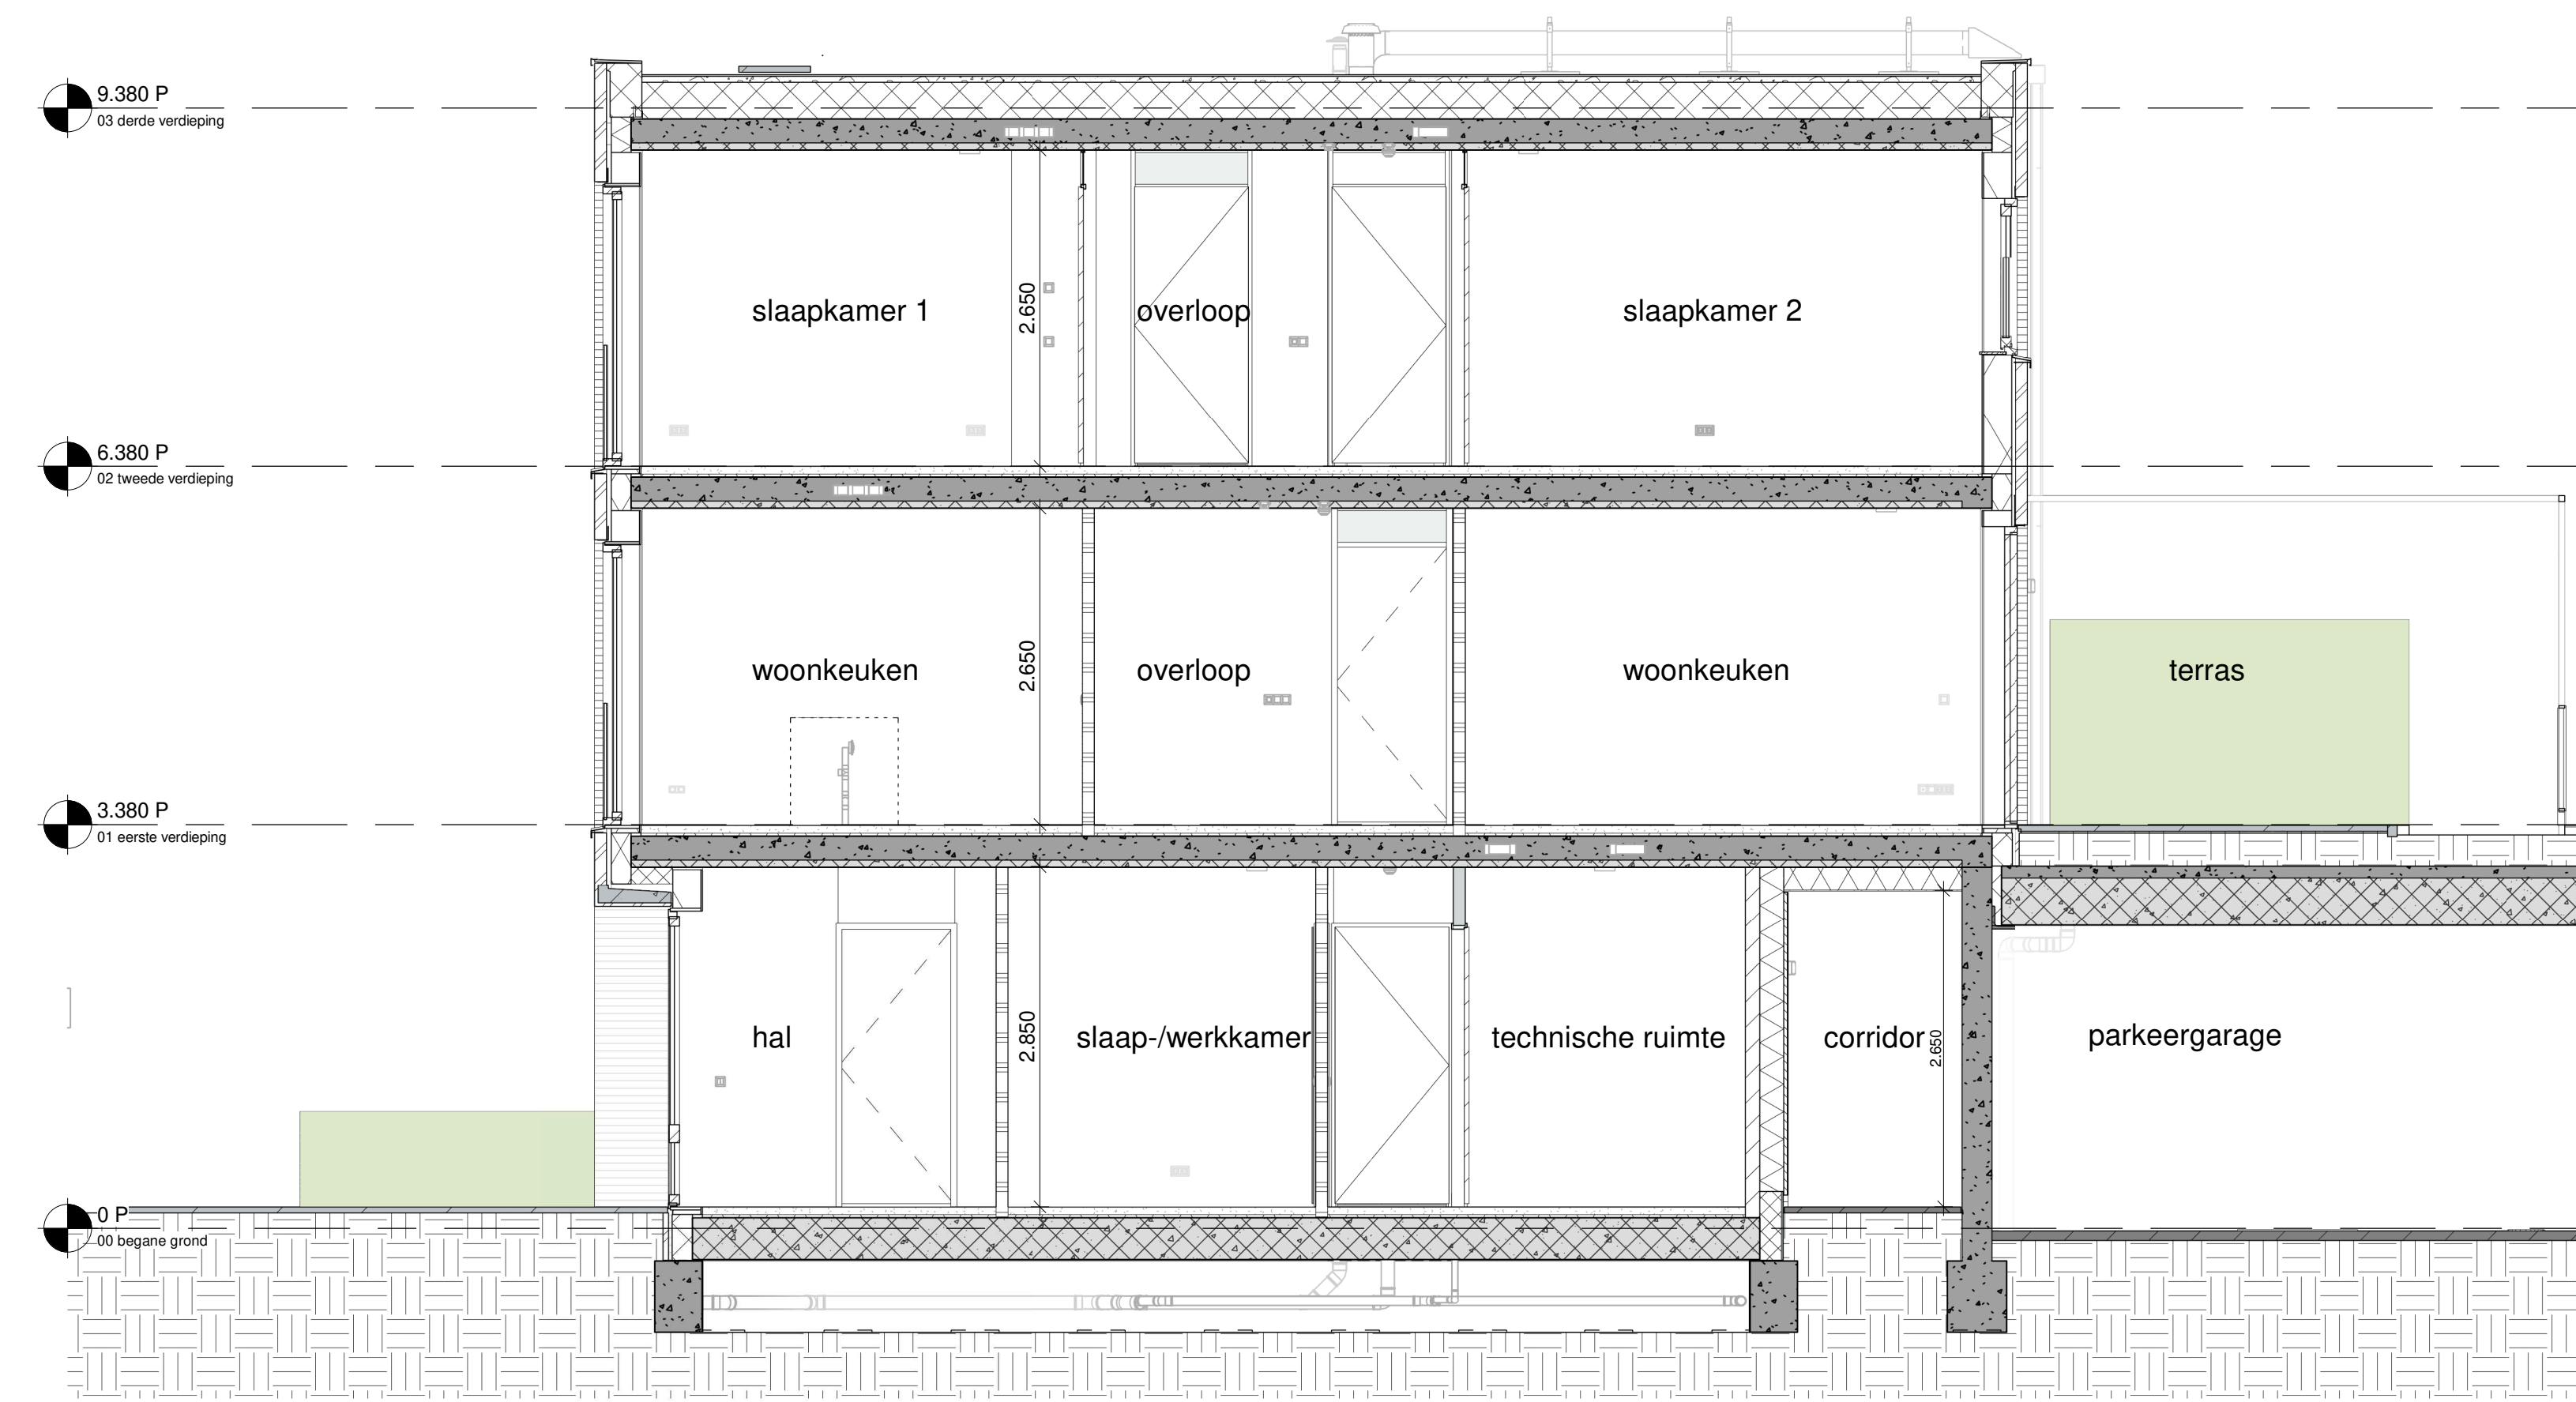


doorsnede  
1:50

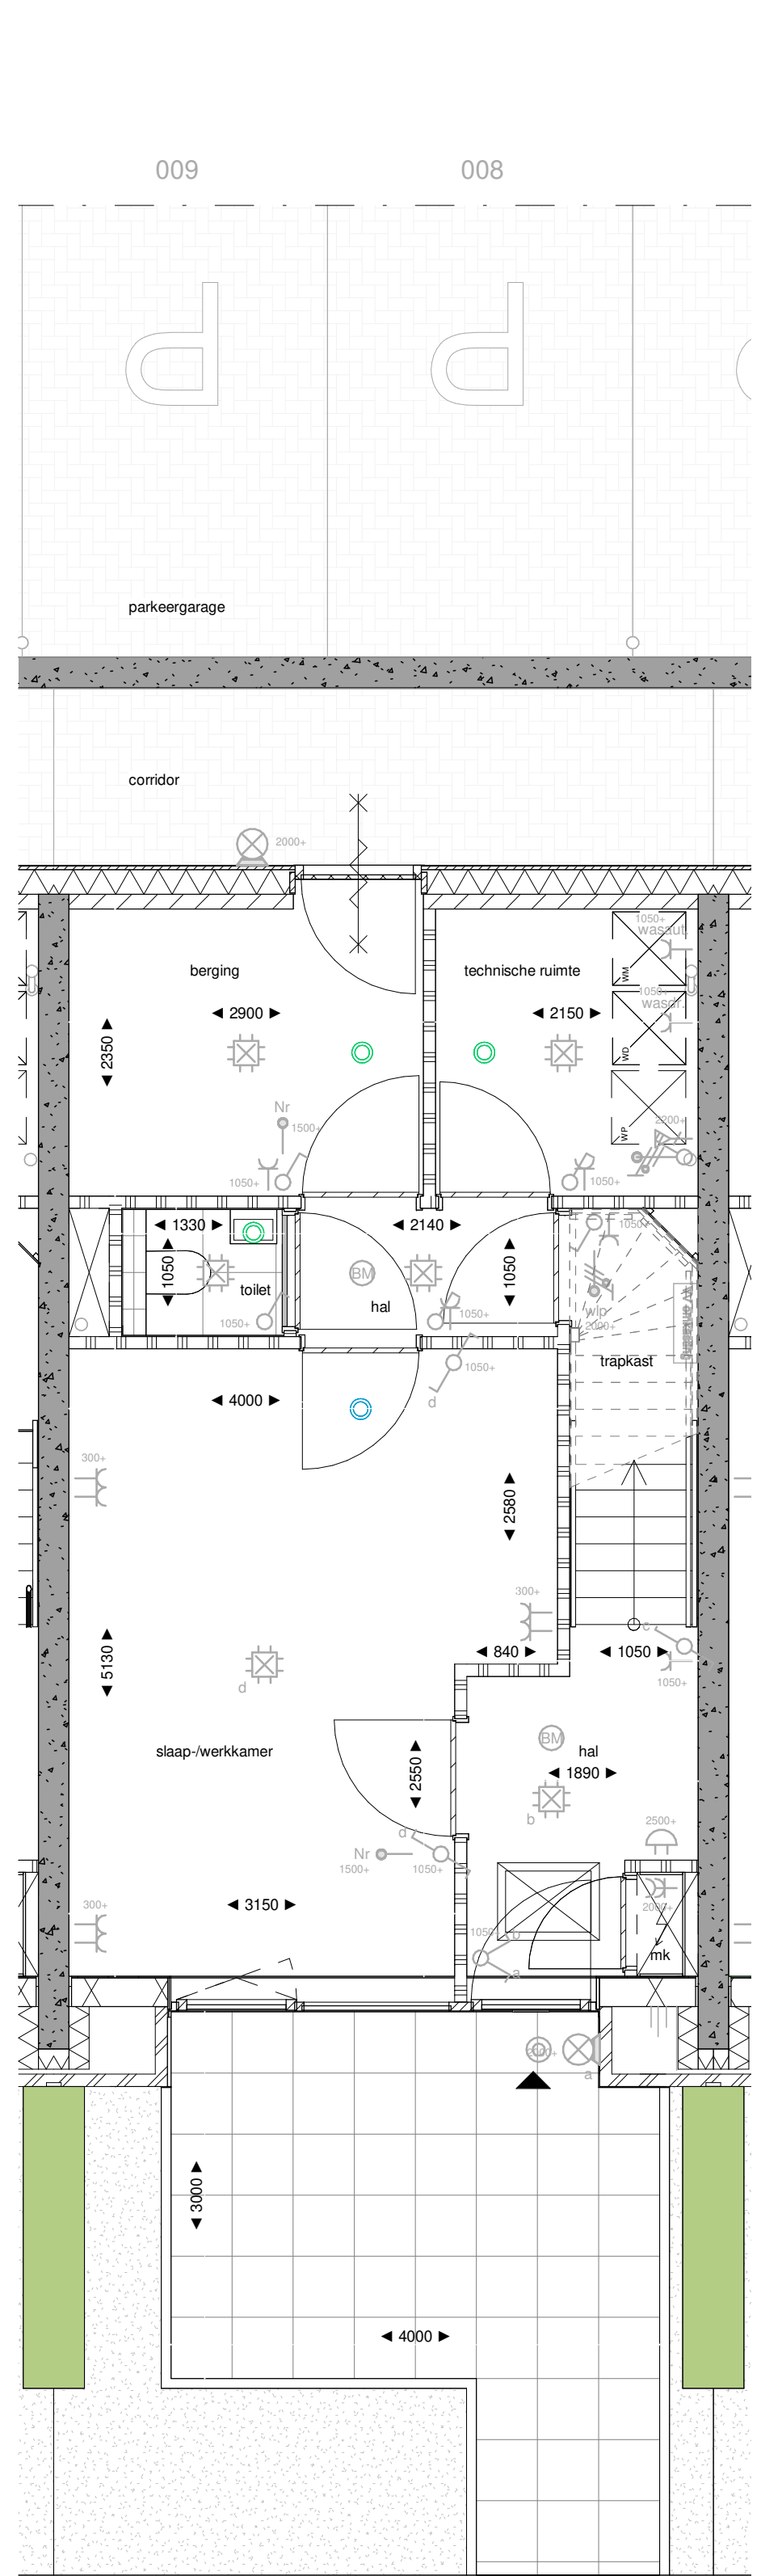


plattegrond begane grond  
1:50

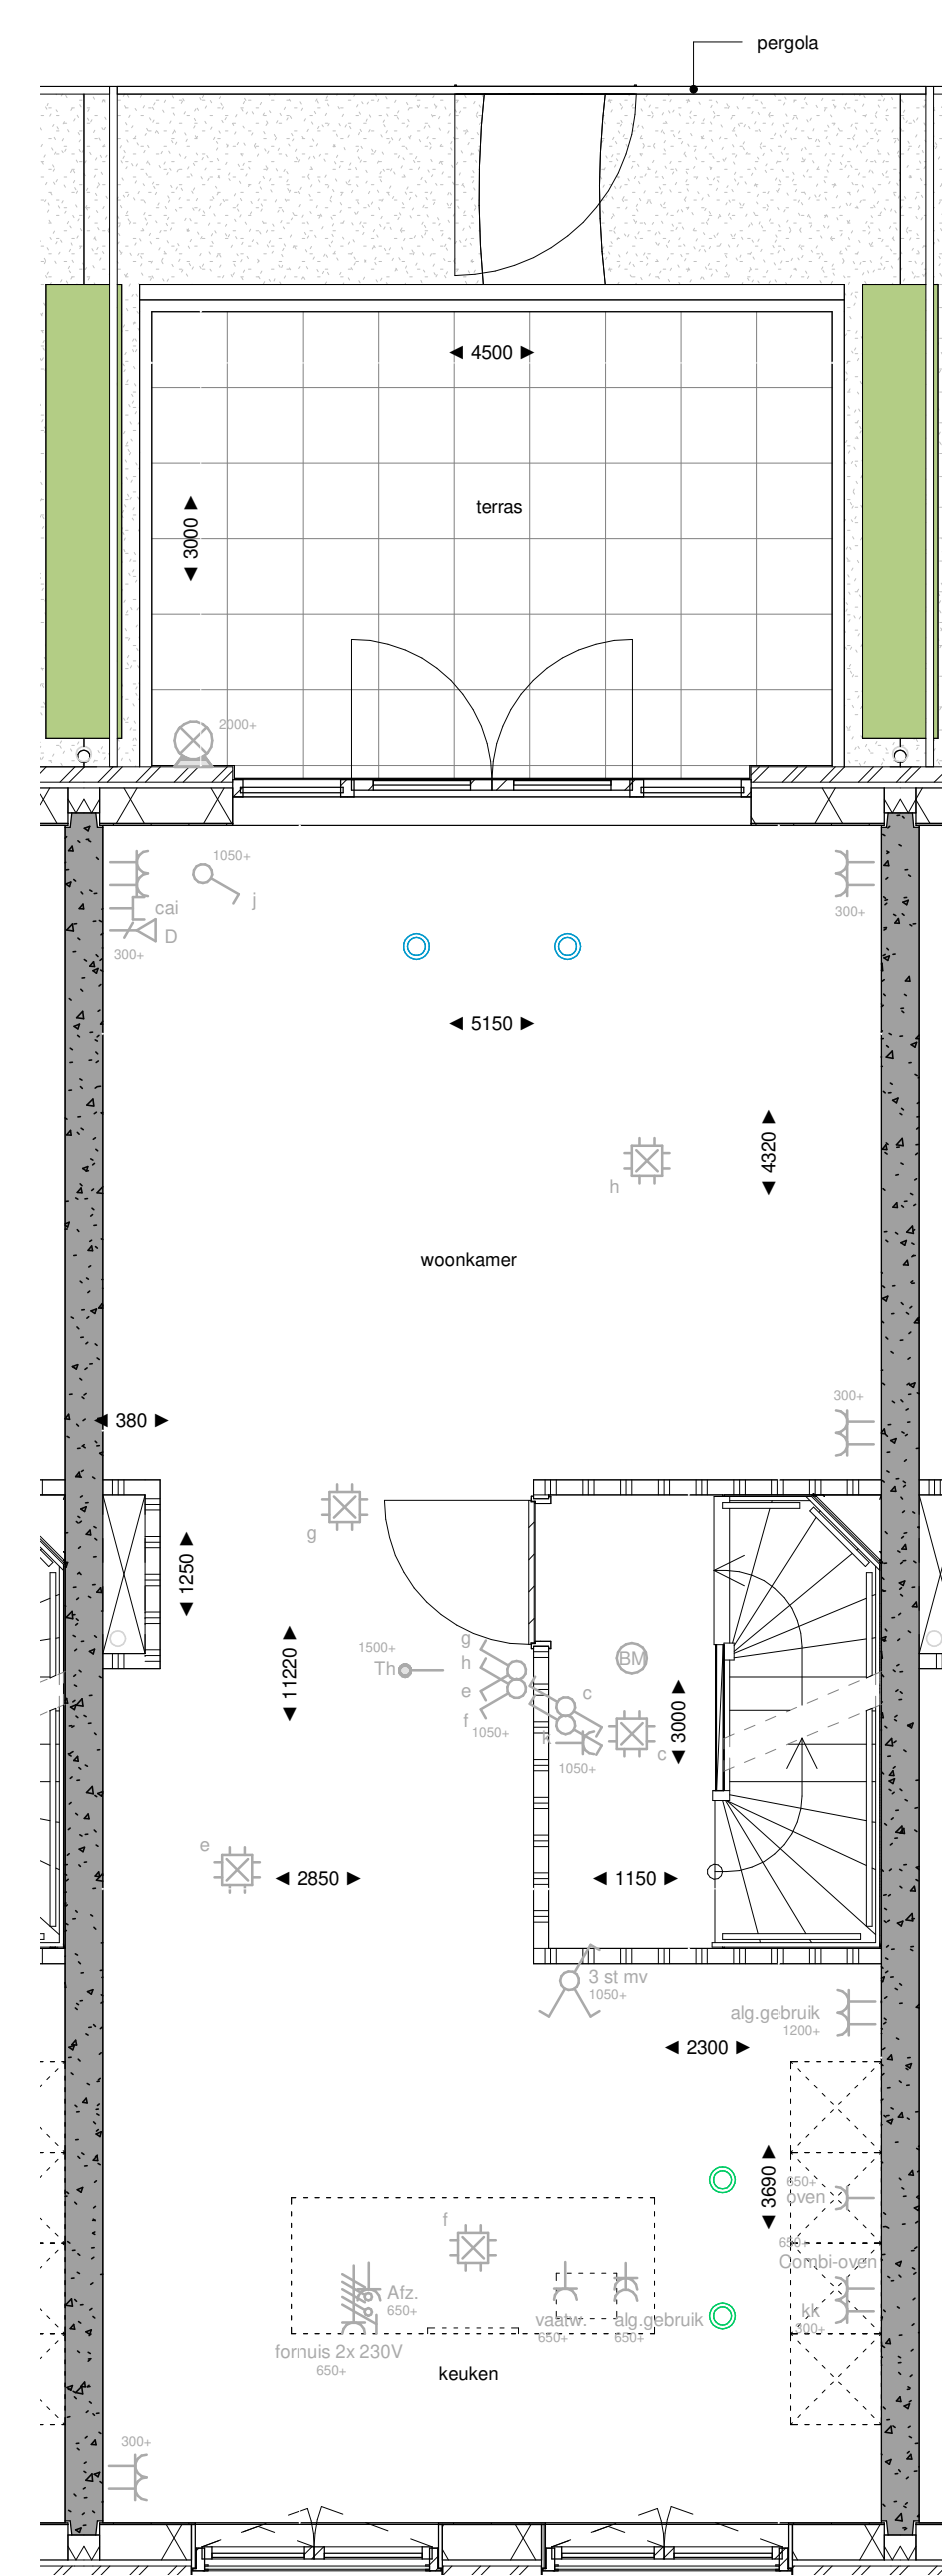

plattegrond 1e verdieping  
1:50

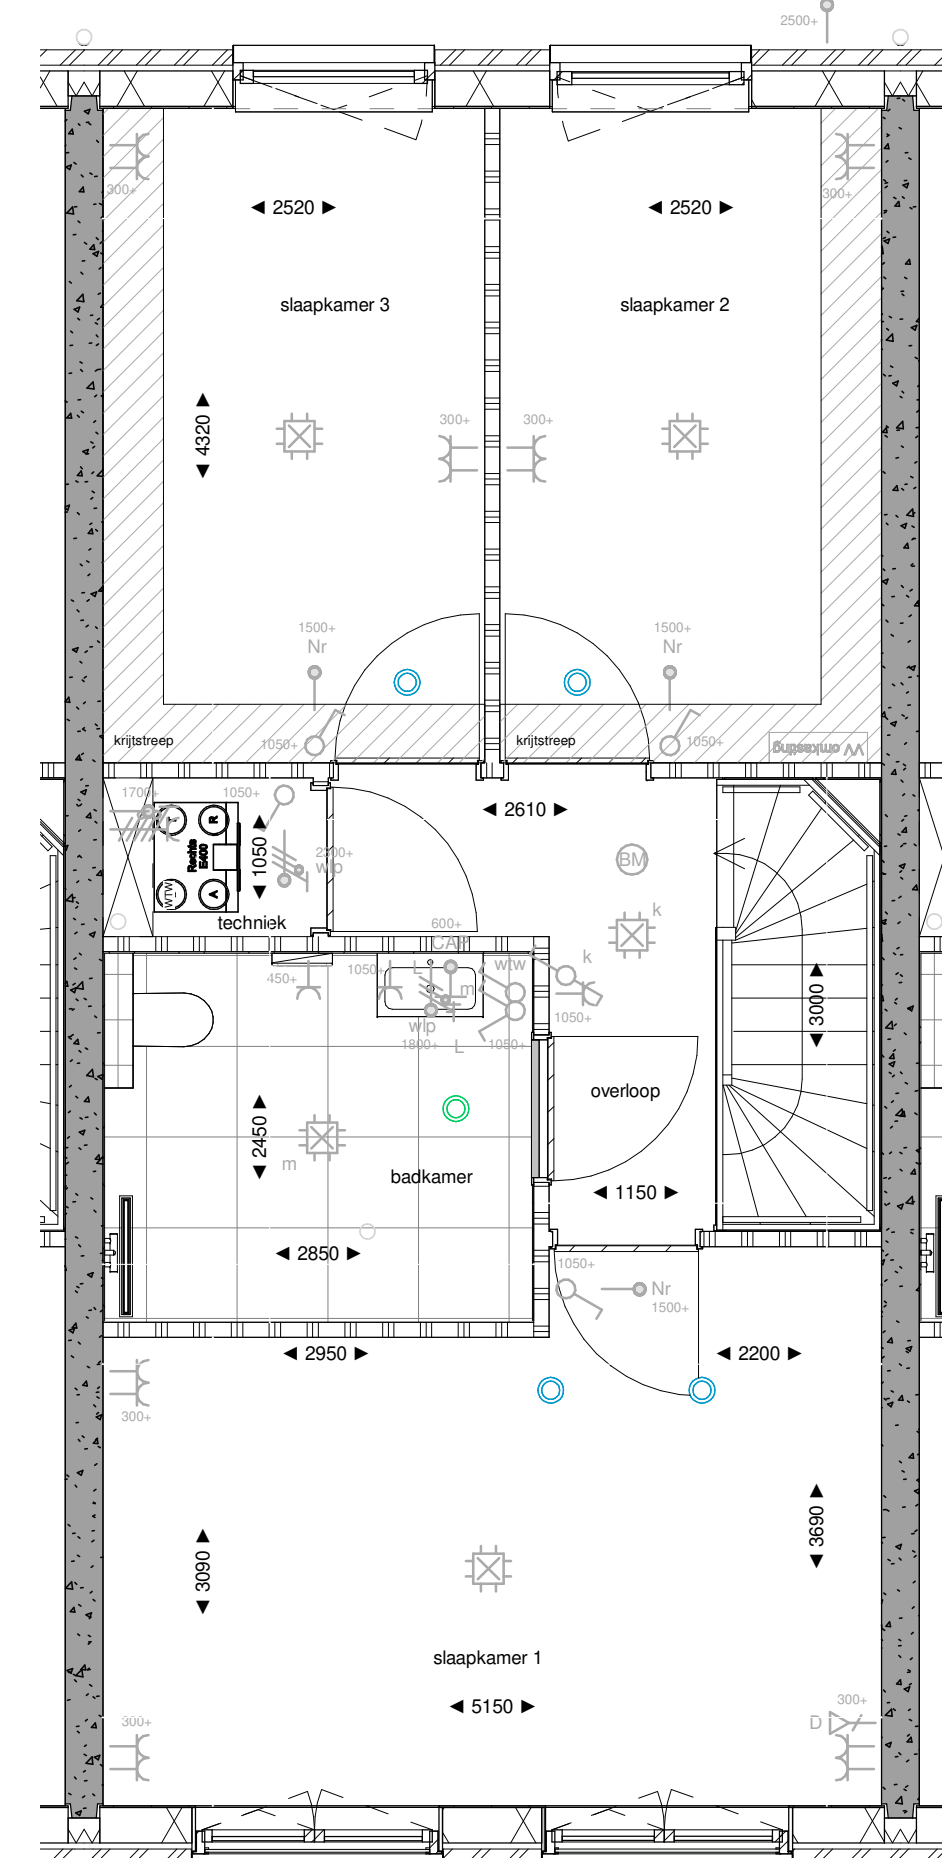


plattegrond 2e verdieping  
1:50

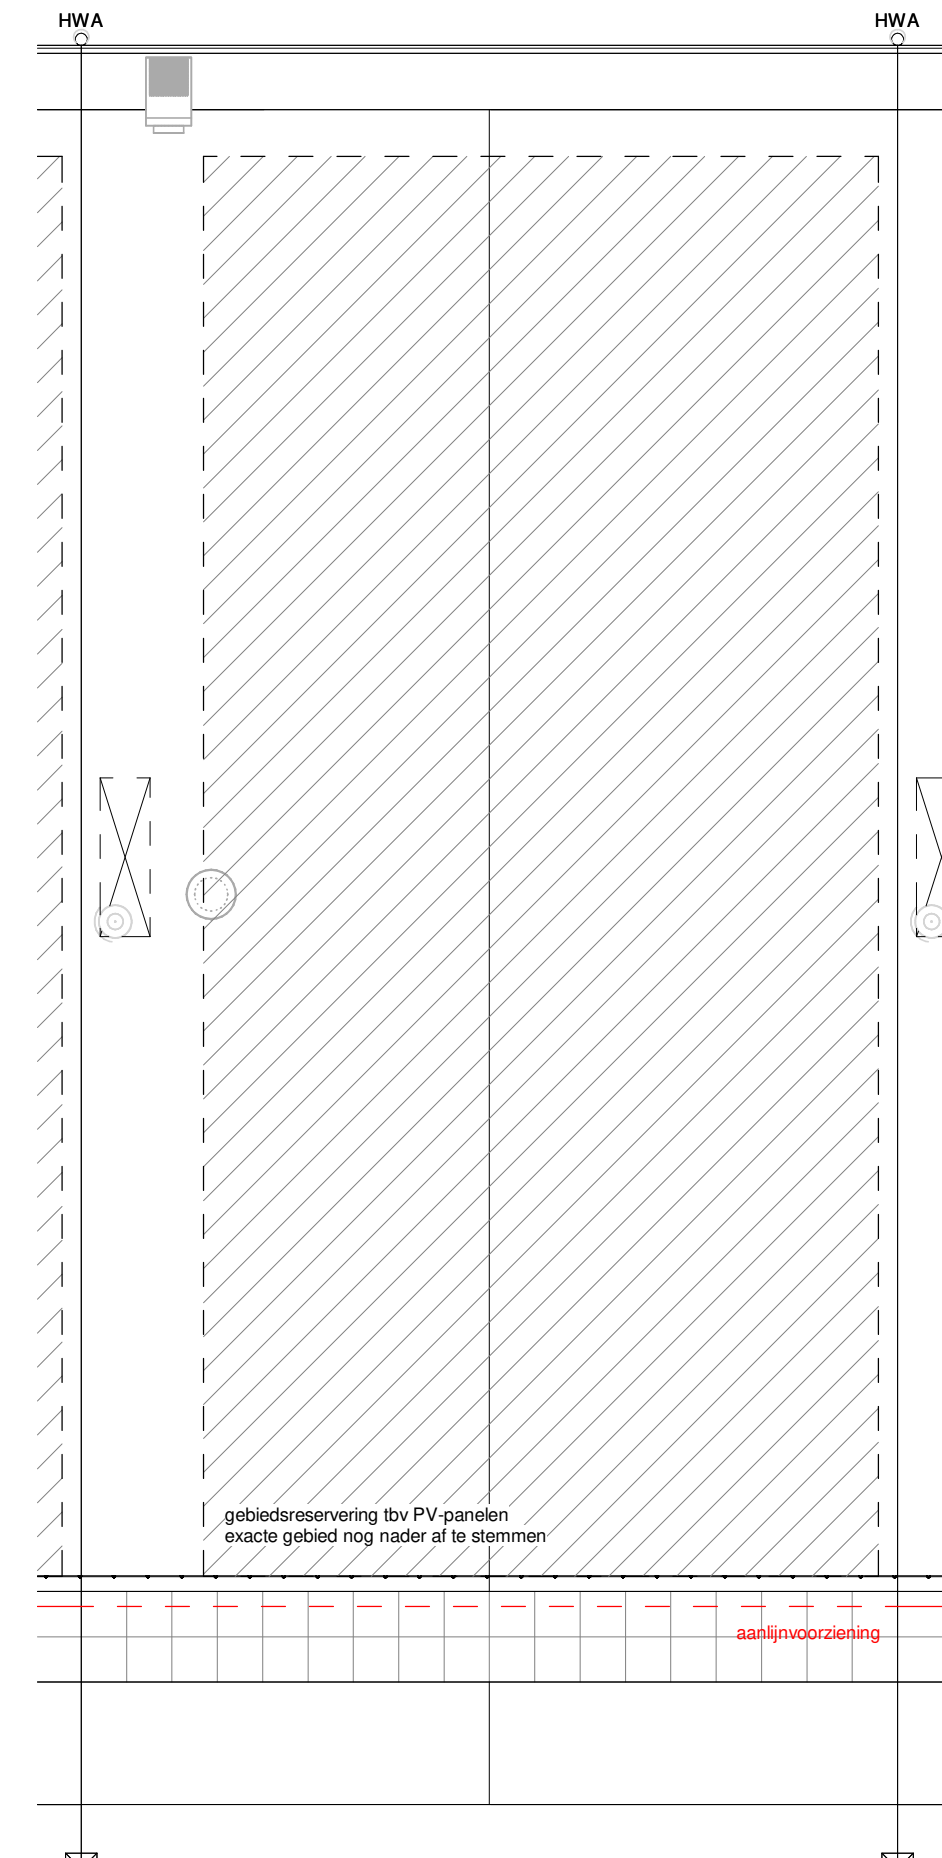


plattegrond dak  
1:50


### ELEKTRISCHE INSTALLATIE

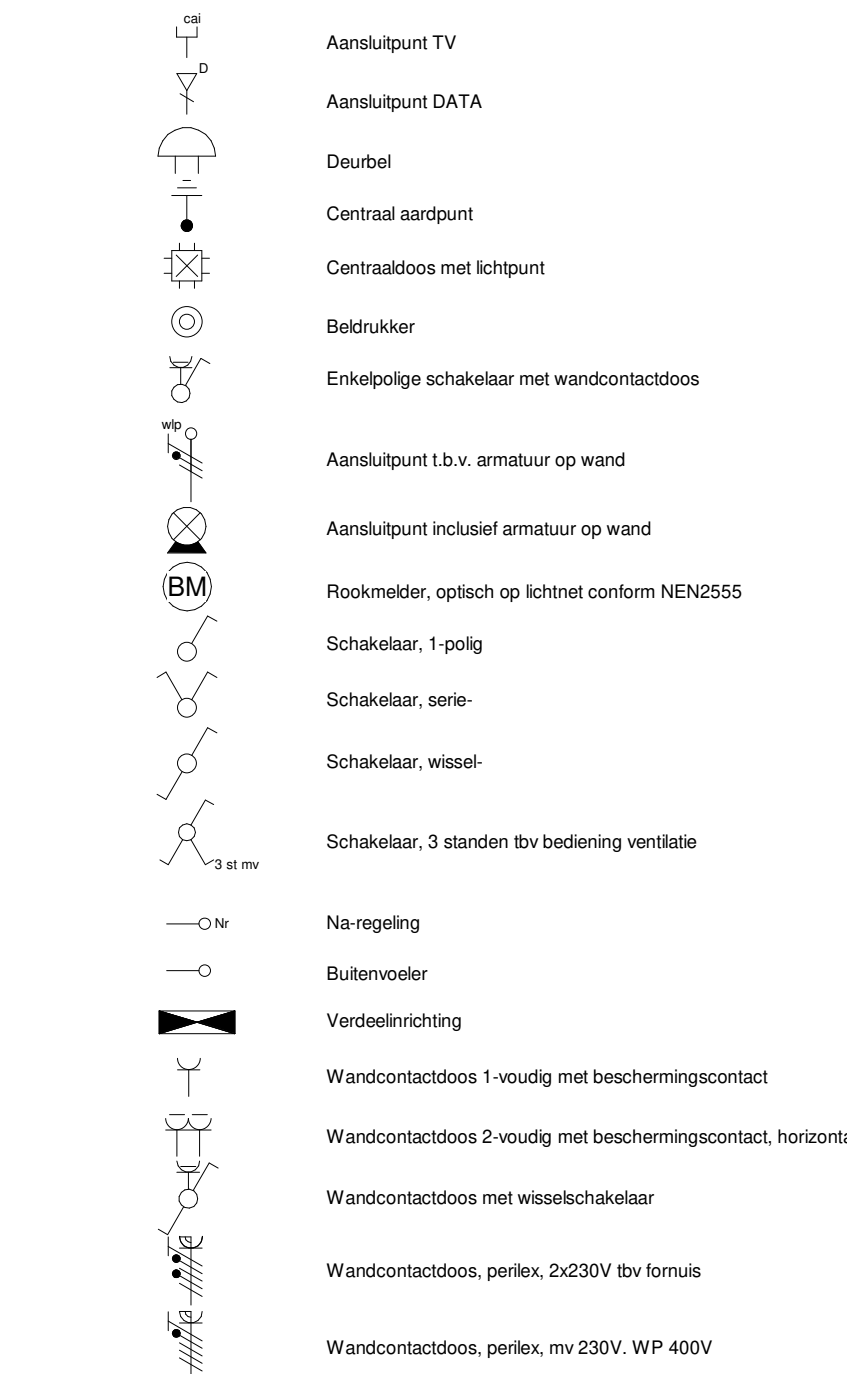

### VERWARMING- EN WATERINSTALLATIE

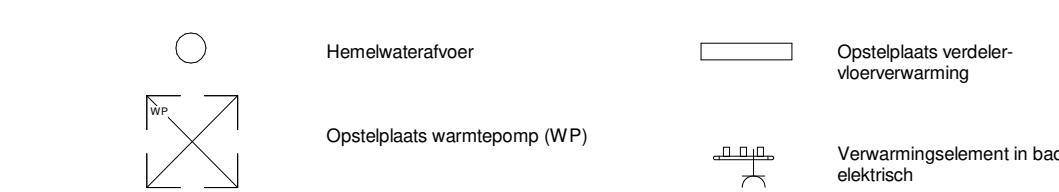


### VENTILATIE INSTALLATIE

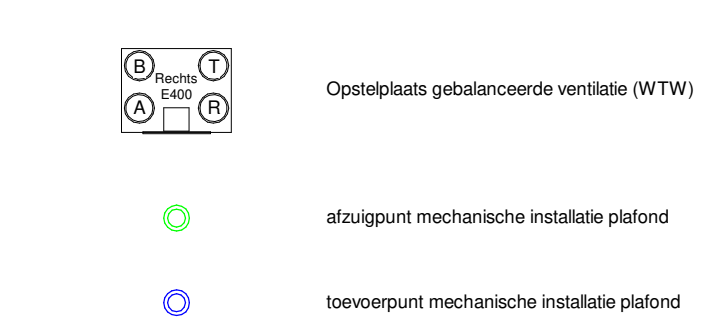

### SYMBOLEN BRANDVEILIGHEID




### SYMBOLEN ALGEMEEN

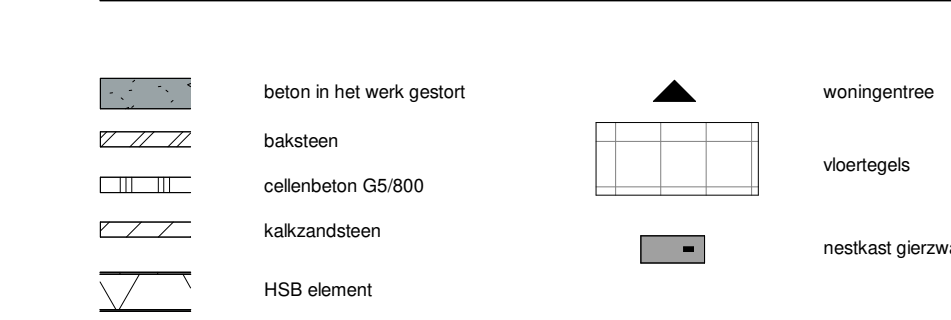


### ALGEMEEN

- Aangegeven beschadiging op gevels is indicatief, t.b.v. dieptesuggestie, dit is geen weergave van de reële toestand.
- Kleuren en materialen volgens materiaal-keurstaat en bemonstering.
- Gebiedsontwikkeling t.b.v. PV nog nader af te stemmen overige voorzieningen op dak en installateurs.
- Het legatation tegels badkamer, toiletten en (dak)terrassen betreffen een aanzoek en zijn indicatief weergegeven.
- De posities en aantal van ventilatiepunten zijn indicatief op tekening aangegeven. Een en ander nader te bespreken met aannemer van ventilatie en capaciteitsberekeningen.
- Afmeting en en posities van vloerverdelers zijn nader te bespreken door installateur.
- Voor positie aansluitpunten keuken zie 0-tekening van de projectkeurkevertegenwoordiger.
- Inhoud badkamer conform 0-tekening projectkeurkevertegenwoordiger.
- Voor exacte positie pad naar gezamenlijke tuin zie blad 002 - situatietekening tuin

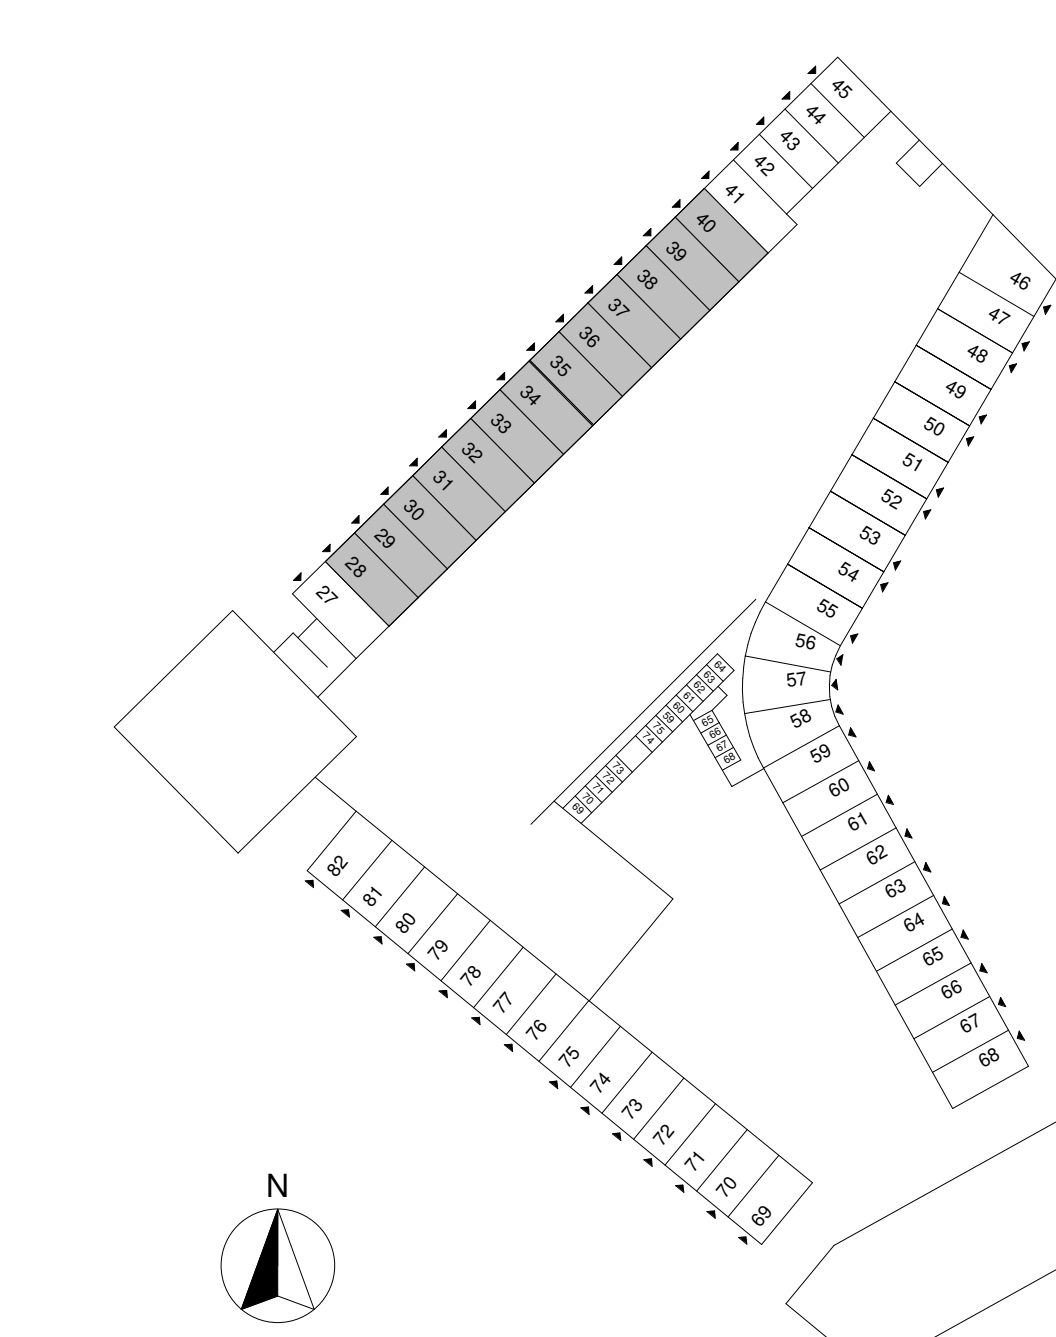

B	29-04-2024	ROOT BV
A	17-04-2024	ROOT BV
Wijziging nr.:	Wijziging datum:	Wijziging omschrijving:
Projectnaam:	Podium Veld 2	
Projectlocatie:	Podium, Amerstoort	
Projectnr.:	23044	
Opdrachtgever:	Heijmans	
Architect:	Marcel Lök / Korth Tielens / Hegen 5	
Projectfase:	definitief ontwerp	
Onderwerp:	spoorwoningen woningtype A bnr.28-40	
	verkooptekening	

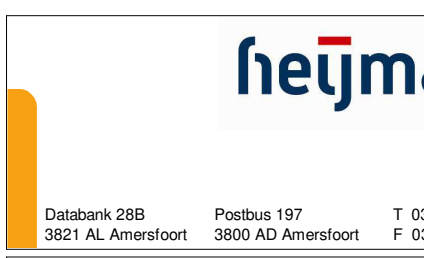

Datum: 08-04-2024  
 Schaal: 1:50  
 Teken: definitief