




voorgevel
1:50




achtergevel
1:50




doorsnede
1:50

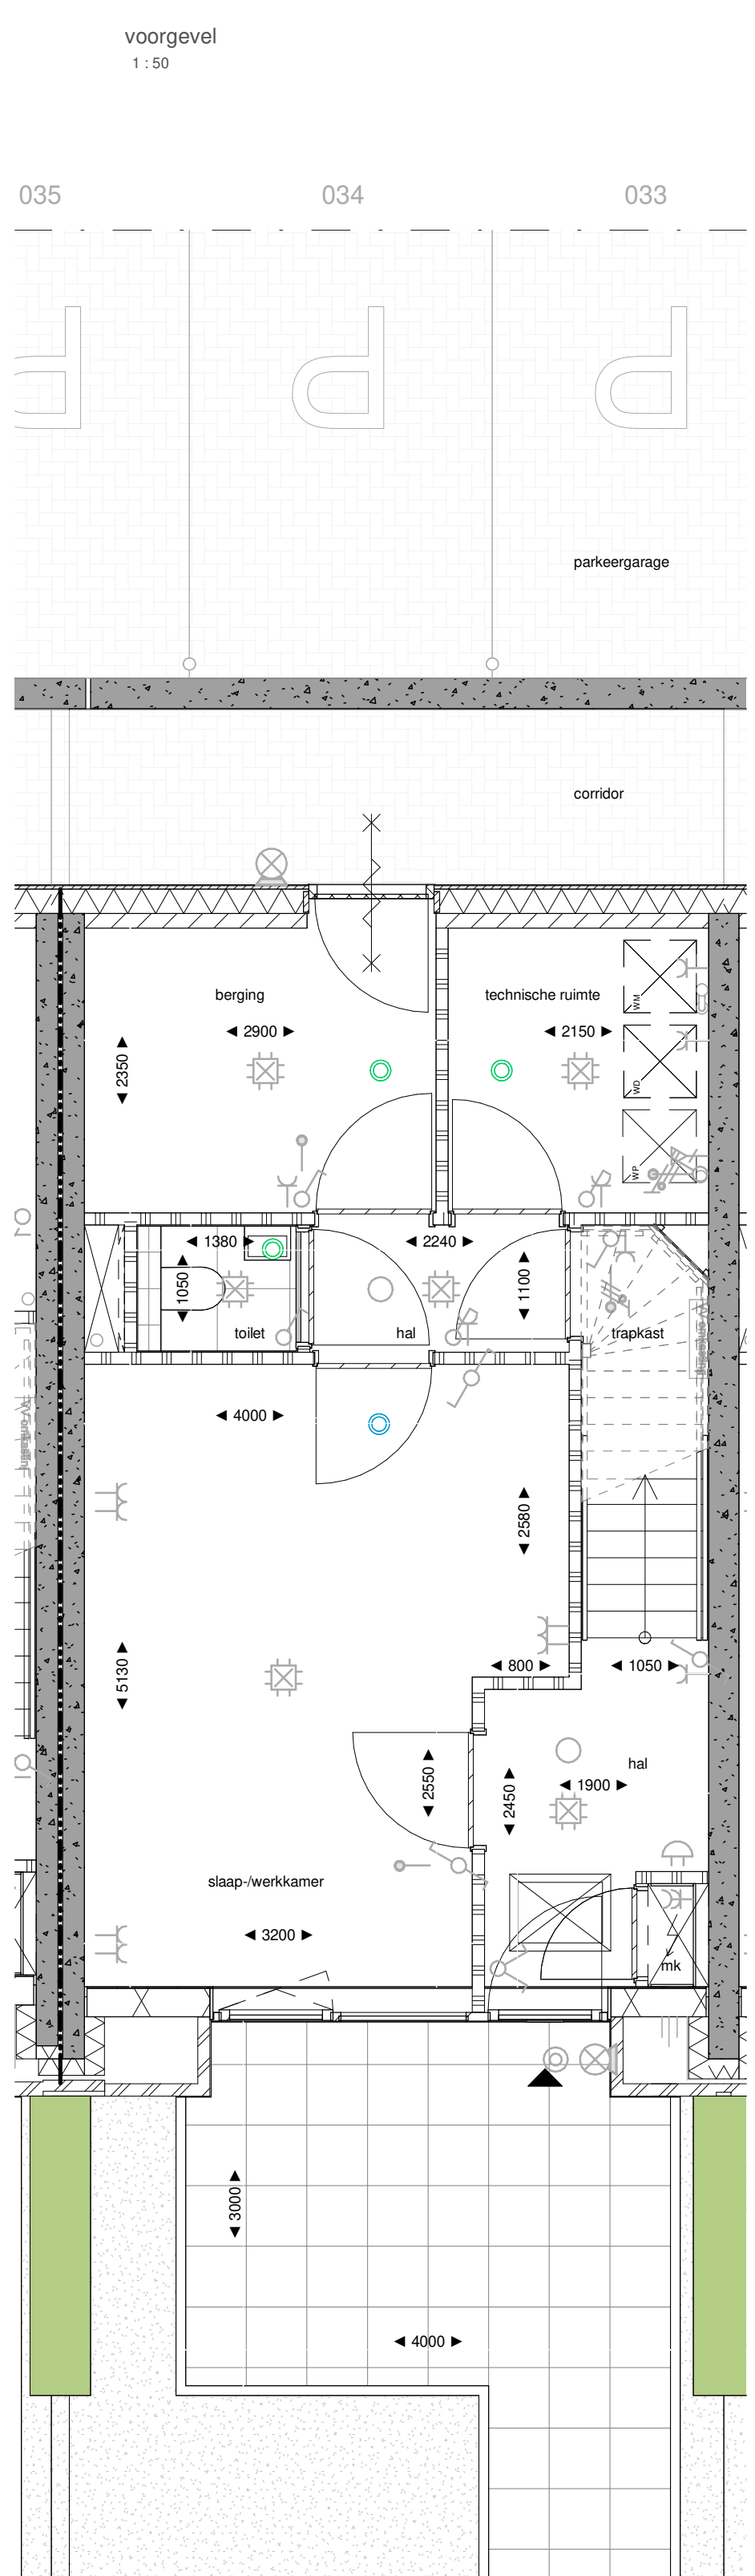


plattegrond begane grond
1:50

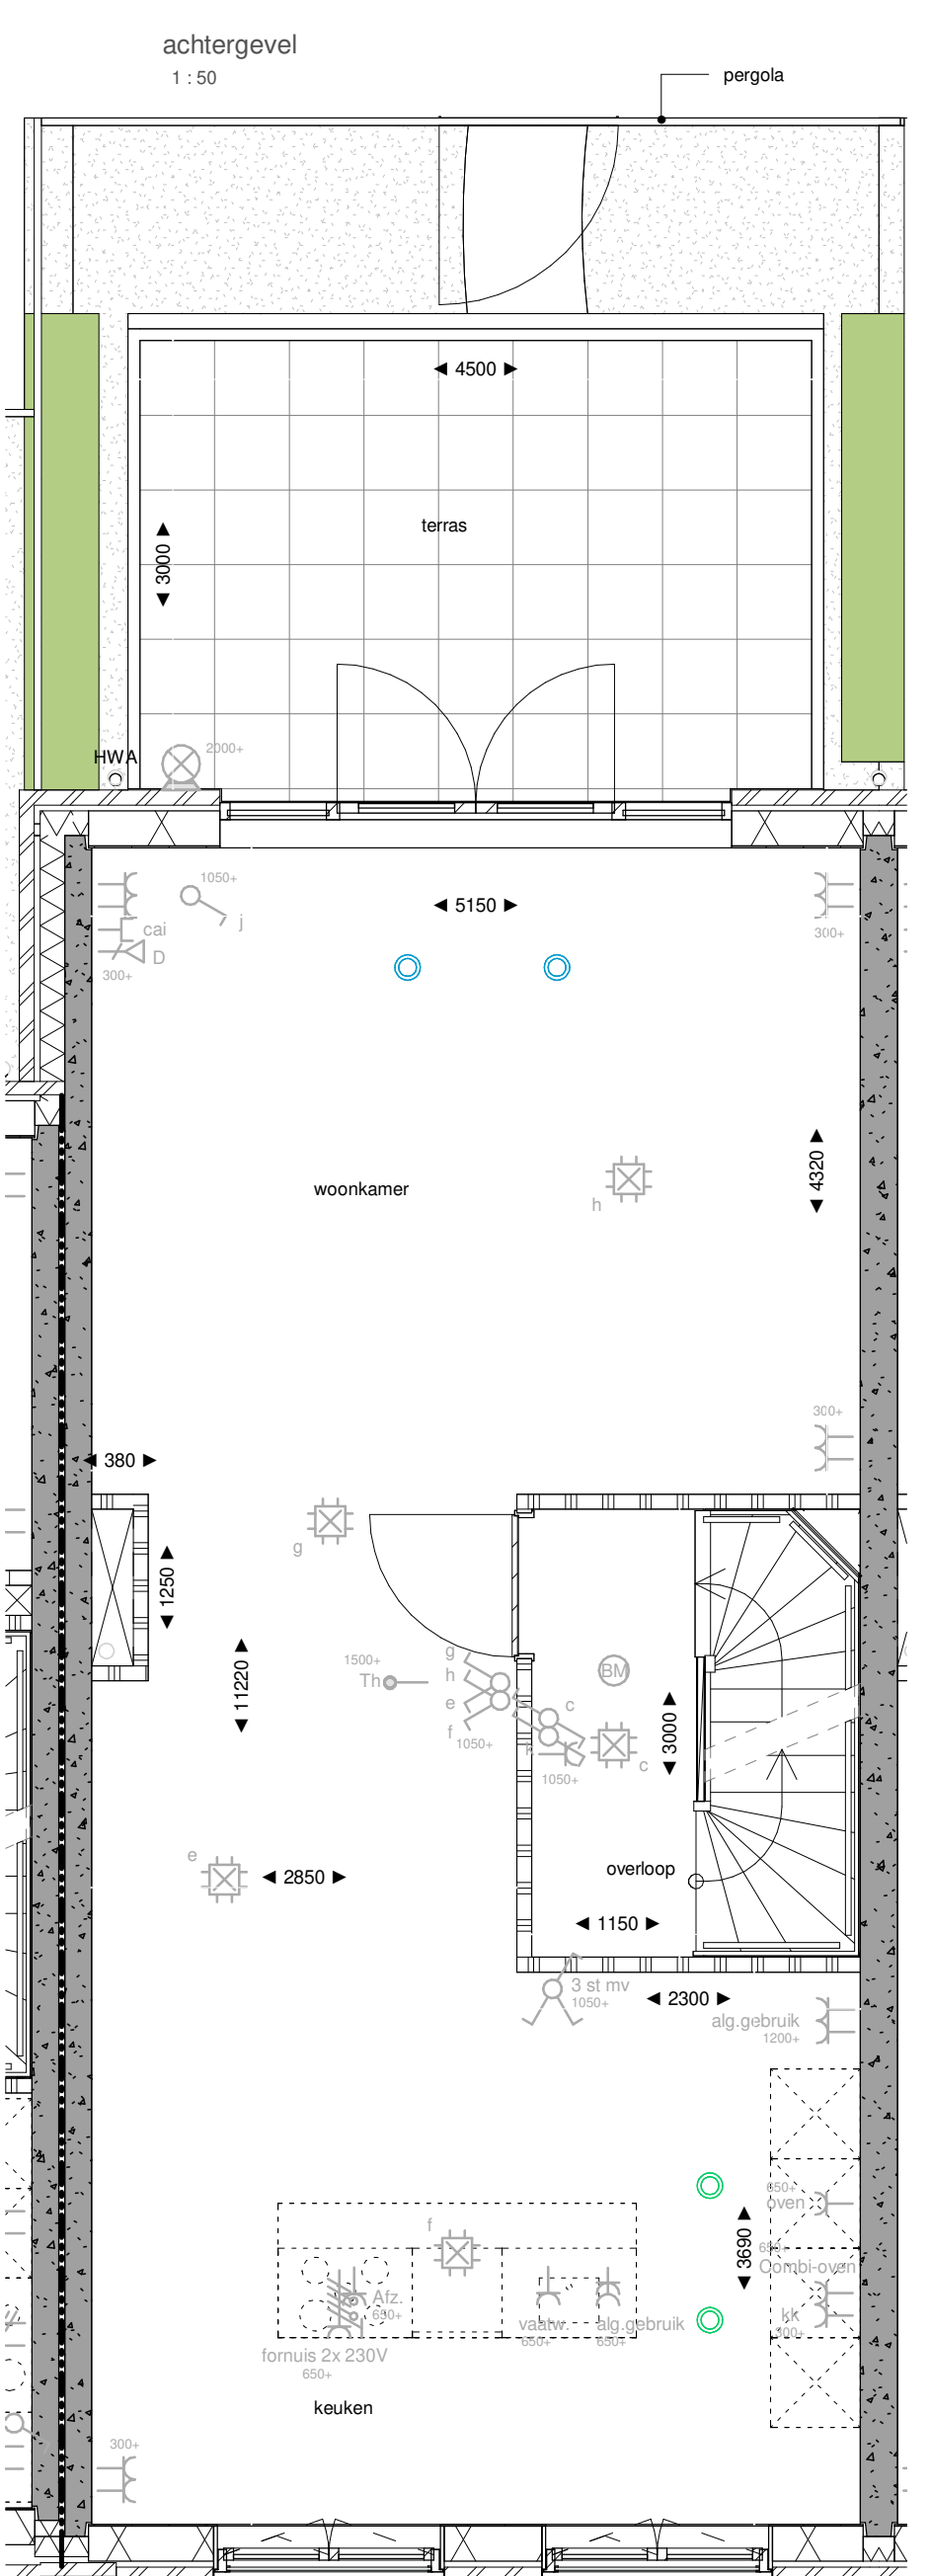

plattegrond 1e verdieping
1:50

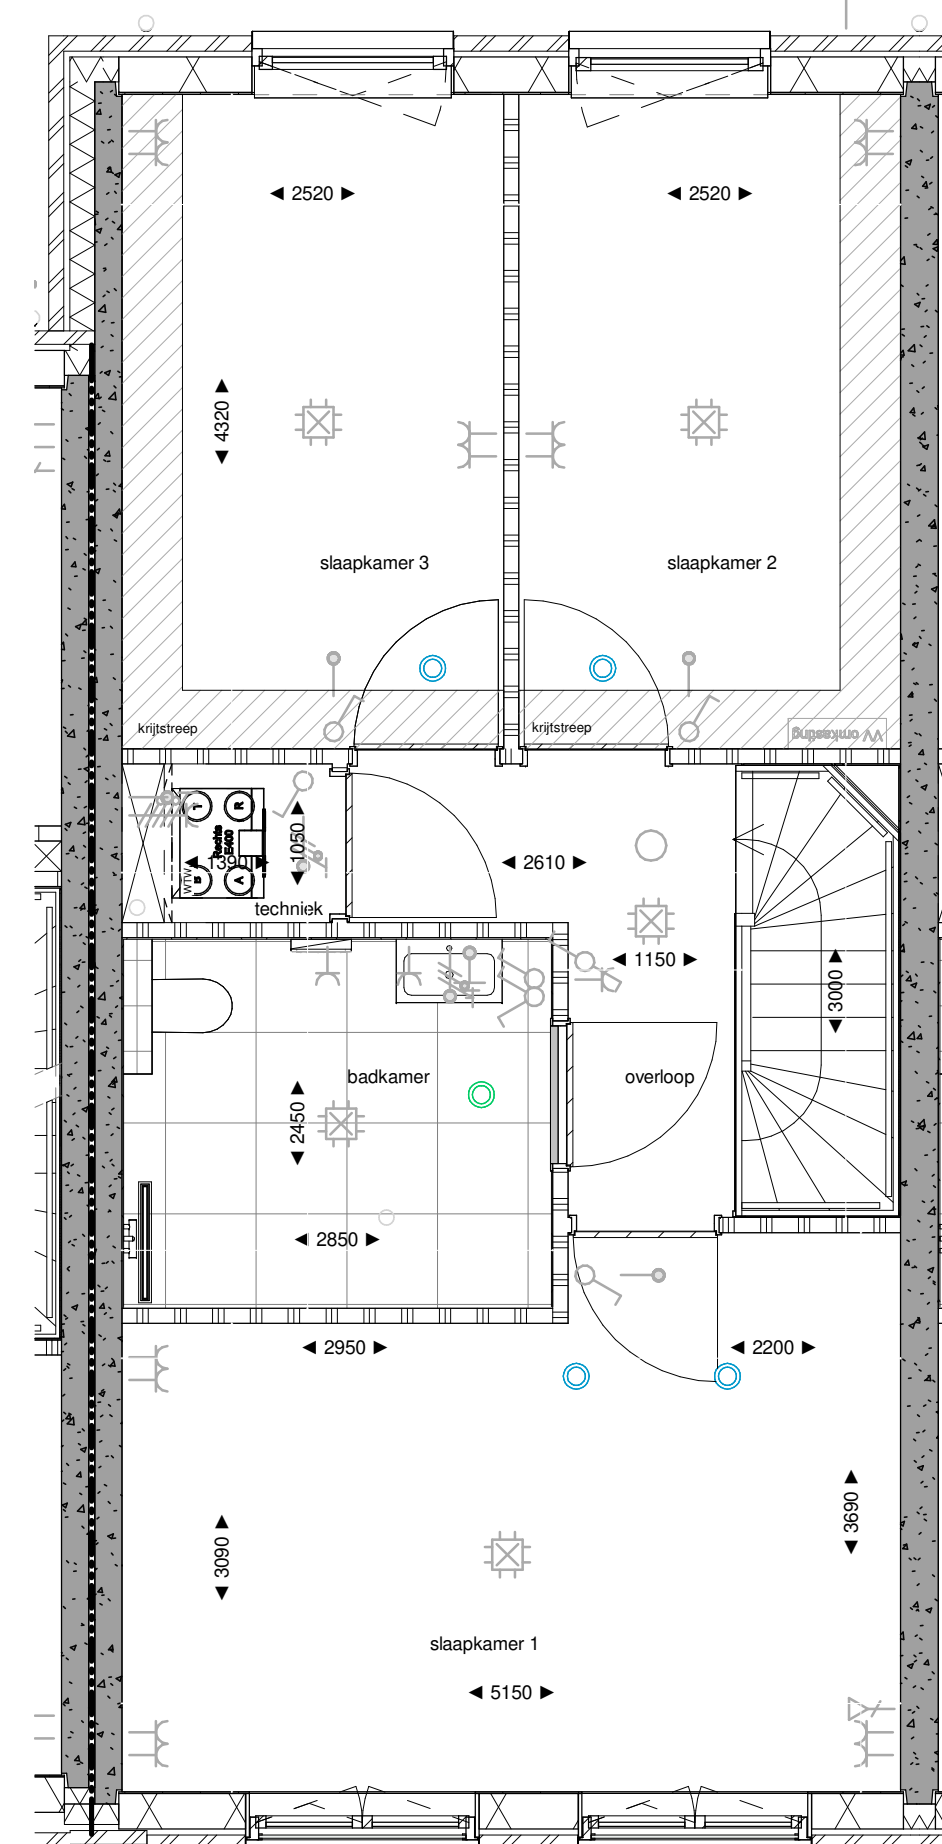

plattegrond 2e verdieping
1:50

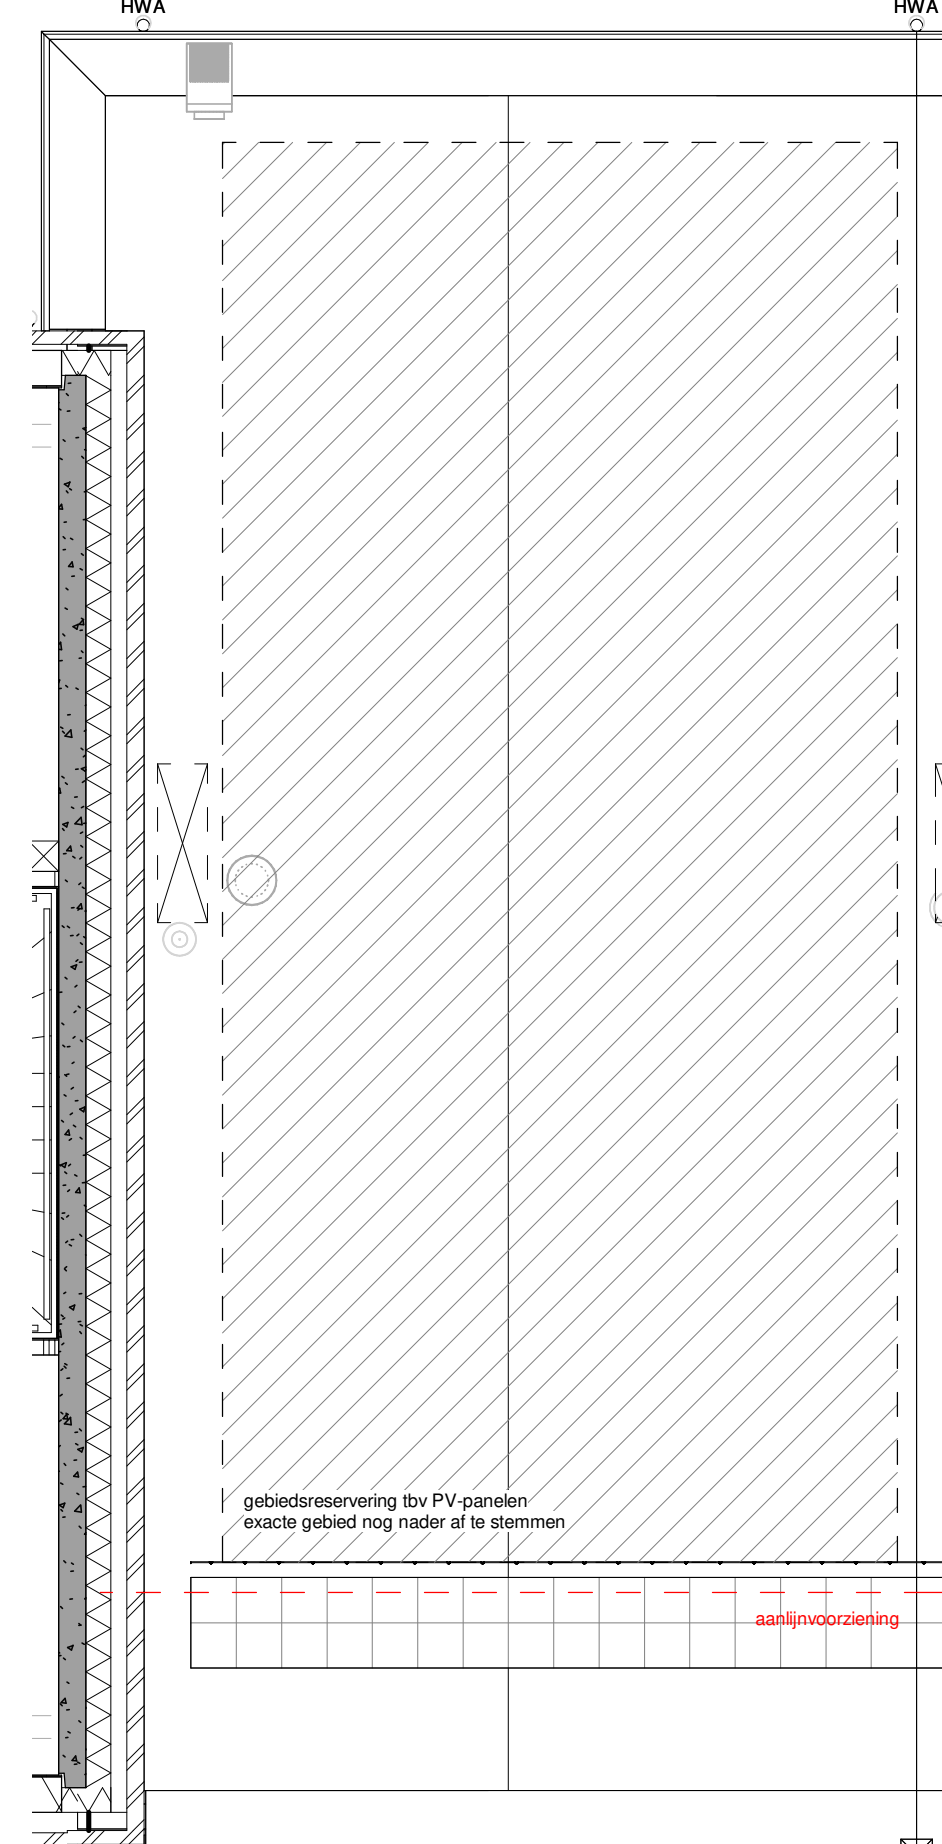

plattegrond dak
1:50

ELEKTRISCHE INSTALLATIE

- Aansluitpunt TV
- Aansluitpunt DATA
- Duitert
- Centraal aansluitpunt
- Centralelecom met schakpunt
- Bedrader
- Enkeelpolige schakelaar met wandcontactdoos
- Aansluitpunt l.b.v. armatuur op wand
- Aansluitpunt inclusief armatuur op wand
- Rookmelder, opschak op schakpunt conform NEN2555
- Schakelaar, 1-poolig
- Schakelaar, serie
- Schakelaar, wissel
- Schakelaar, 3 standen t.b.v. bediening voorlicht
- Nul-regeling
- Buiswaaier
- Verdelerskast
- Wandcontactdoos 1-voudig met beschermingscontact
- Wandcontactdoos 2-voudig met beschermingscontact, horizontaal
- Wandcontactdoos niet-wisselstroom
- Wandcontactdoos, serie, 2x230V t.b.v. fornuis
- Wandcontactdoos, serie, 1x230V, WP 400V

VERWARMING- EN WATERINSTALLATIE

- Houtkachel
- Openhaard met water-warmte
- Openhaard met warmtepomp (WP)
- Verwarmingselement in badkamer vloer

VENTILATIE INSTALLATIE

- Openhaard gebalanceerde ventilatie (WTV)
- Afzuigpunt mechanische installatie plafond
- Invoerpunt mechanische installatie plafond

SYMBOLEN BRANDVEILIGHEID


- zelfdovend
- zelfdovende brandwerende deur 30 min.
- brandwerende deur 30 min.
- zelfdovende brandwerende deur 60 min.
- brandwerende deur 60 min.

SYMBOLEN ALGEMEEN

- beton in het werk gestort
- baksteen
- oeffenbeton G5/800
- kalkzandsteen
- HSB element
- woningtype
- vloerplaat
- roestvast gevelvlak

ALGEMEEN

- Aangegeven beschadiging op gevels is indicatief, t.b.v. dieptesuggestie, dit is geen weergave van de reële toestand.
- Kleuren en materialen volgens materiaal-keurstaat en bemonstering.
- Gebiedsomschrijving t.b.v. PV nog nader af te stemmen overige voorzieningen op dak en installateurs.
- Het legatoloon tegels badkamer, toiletten en (dak)terrassen betreffen een aanzoek en zijn indicatief weergegeven.
- De posities en aantal van ventilatiezuigpunten zijn indicatief op tekening aangegeven. Een en ander nader te bespreken naar aanleiding van ventilatie en capaciteitsberekeningen.
- Afmeting en/of posities van vloerverdelers zijn nader te bespreken door installateur.
- Voor positie aansluitpunten keuken zie 0-tekening van de projectkeurkeurverancier.
- Inhoud badkamer conform 0-tekening projectverancier.
- Voor exacte positie pad naar gezamenlijke tuin zie blad 002 - situatietekening tuin

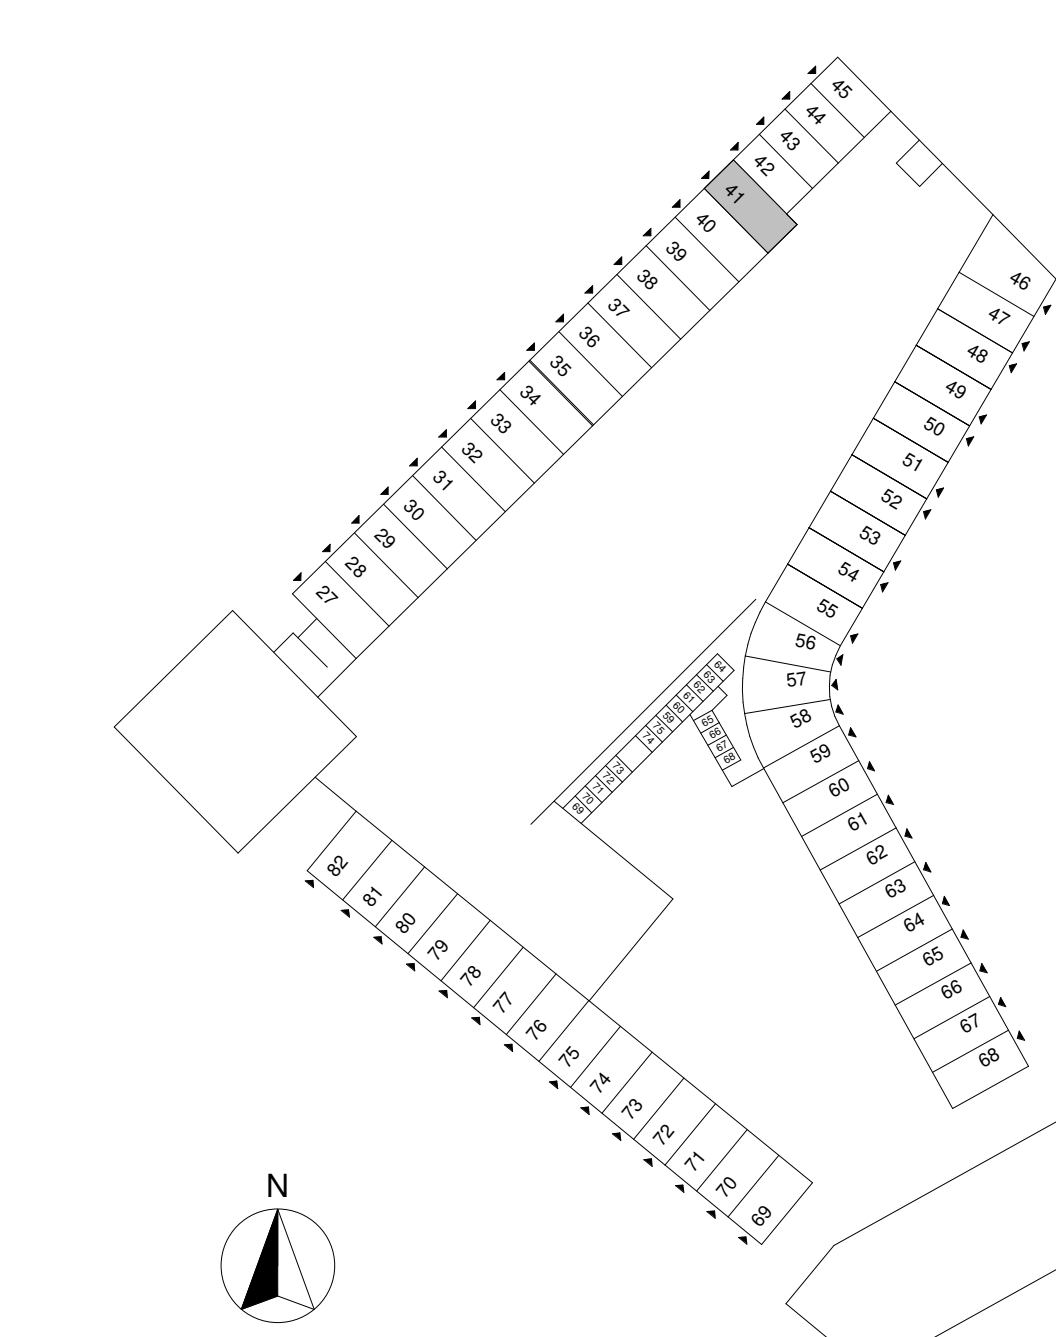

B	29-04-2024	ROOT BV											
A	17-04-2024	ROOT BV											
Wijziging nr.:		Wijziging datum:	Wijziging omschrijving:										
<table style="width: 100%; border: none;"> <tr> <td style="width: 50%; border: none;"> Projectnaam: Podium Veld 2 Projectlocatie: Podium, Amerstoft Projectnr.: 23044 </td> <td style="width: 50%; border: none;"> </td> </tr> <tr> <td style="border: none;"> Opdrachtgever: Heijmans Architect: Marcel Lök / Korth Tielens / Heren 5 Projectfase: definitief ontwerp Onderwerp: spoorwoningen woningtype A bnr.41 verkoopstekening </td> <td style="border: none;"> <table style="width: 100%; border: none;"> <tr> <td style="font-size: 8px;"> Document 209 2021 AL, Amersfoort </td> <td style="font-size: 8px;"> Pagina 117 2020 RD, Amersfoort </td> <td style="font-size: 8px;"> T 020 - 452 24 00 F 020 - 452 24 08 </td> </tr> <tr> <td colspan="3" style="font-size: 8px;"> Formaat: A0-L (841x1199) Schaal: 1:50 Datum: 09-04-2024 Status: definitief </td> </tr> </table> </td> </tr> </table>				Projectnaam: Podium Veld 2 Projectlocatie: Podium, Amerstoft Projectnr.: 23044		Opdrachtgever: Heijmans Architect: Marcel Lök / Korth Tielens / Heren 5 Projectfase: definitief ontwerp Onderwerp: spoorwoningen woningtype A bnr.41 verkoopstekening	<table style="width: 100%; border: none;"> <tr> <td style="font-size: 8px;"> Document 209 2021 AL, Amersfoort </td> <td style="font-size: 8px;"> Pagina 117 2020 RD, Amersfoort </td> <td style="font-size: 8px;"> T 020 - 452 24 00 F 020 - 452 24 08 </td> </tr> <tr> <td colspan="3" style="font-size: 8px;"> Formaat: A0-L (841x1199) Schaal: 1:50 Datum: 09-04-2024 Status: definitief </td> </tr> </table>	Document 209 2021 AL, Amersfoort	Pagina 117 2020 RD, Amersfoort	T 020 - 452 24 00 F 020 - 452 24 08	Formaat: A0-L (841x1199) Schaal: 1:50 Datum: 09-04-2024 Status: definitief		
Projectnaam: Podium Veld 2 Projectlocatie: Podium, Amerstoft Projectnr.: 23044													
Opdrachtgever: Heijmans Architect: Marcel Lök / Korth Tielens / Heren 5 Projectfase: definitief ontwerp Onderwerp: spoorwoningen woningtype A bnr.41 verkoopstekening	<table style="width: 100%; border: none;"> <tr> <td style="font-size: 8px;"> Document 209 2021 AL, Amersfoort </td> <td style="font-size: 8px;"> Pagina 117 2020 RD, Amersfoort </td> <td style="font-size: 8px;"> T 020 - 452 24 00 F 020 - 452 24 08 </td> </tr> <tr> <td colspan="3" style="font-size: 8px;"> Formaat: A0-L (841x1199) Schaal: 1:50 Datum: 09-04-2024 Status: definitief </td> </tr> </table>	Document 209 2021 AL, Amersfoort	Pagina 117 2020 RD, Amersfoort	T 020 - 452 24 00 F 020 - 452 24 08	Formaat: A0-L (841x1199) Schaal: 1:50 Datum: 09-04-2024 Status: definitief								
Document 209 2021 AL, Amersfoort	Pagina 117 2020 RD, Amersfoort	T 020 - 452 24 00 F 020 - 452 24 08											
Formaat: A0-L (841x1199) Schaal: 1:50 Datum: 09-04-2024 Status: definitief													