





voorgevel
1:50




achtergevel
1:50

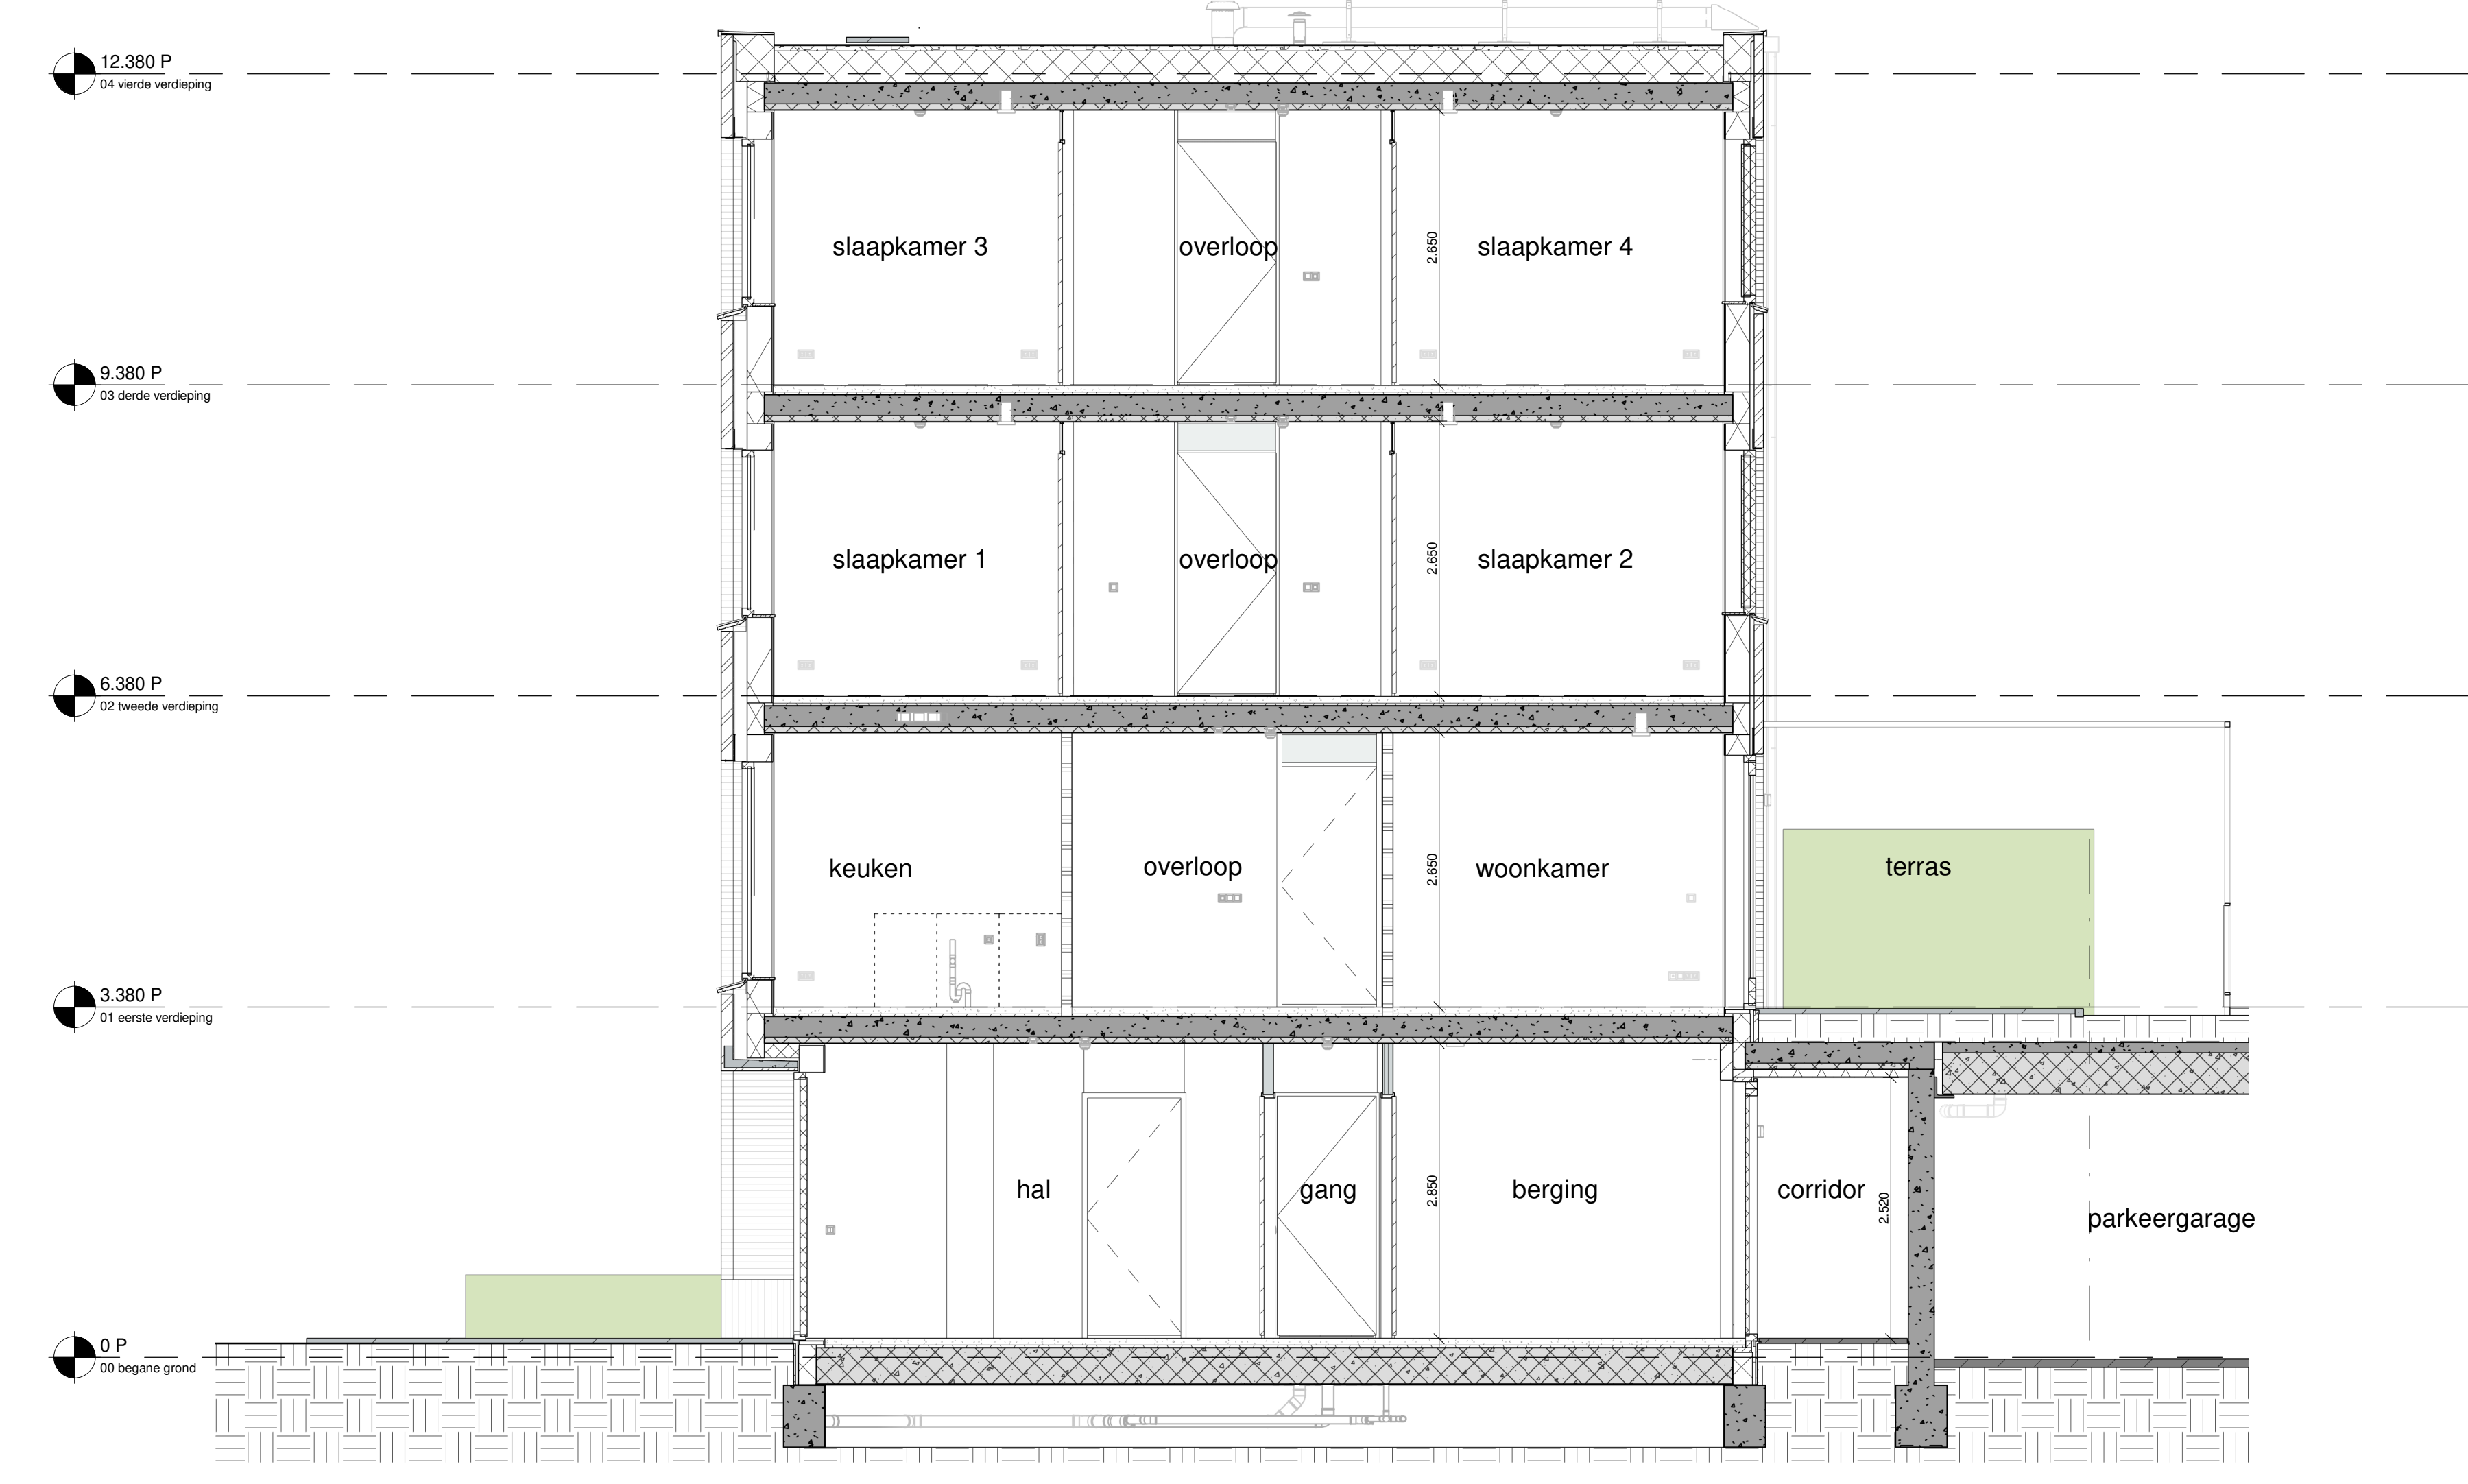


doorsnede
1:50

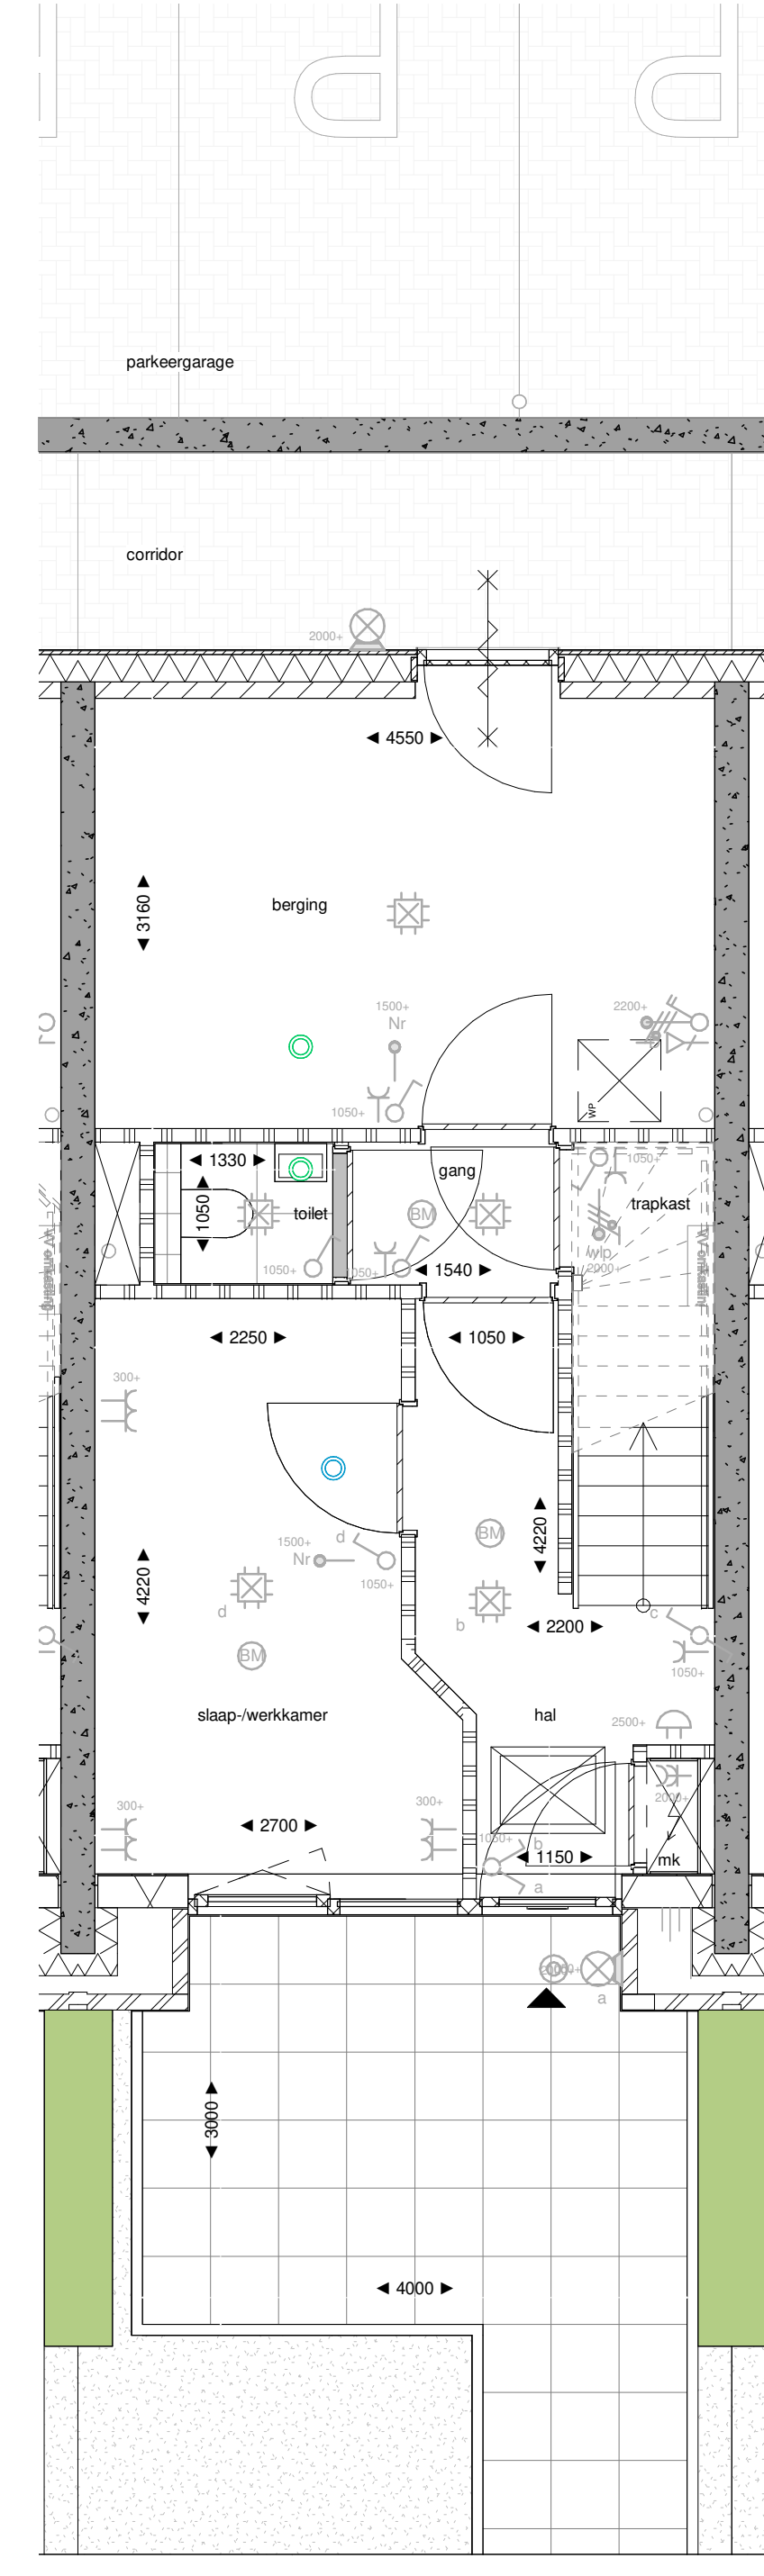


plattegrond begane grond
1:50

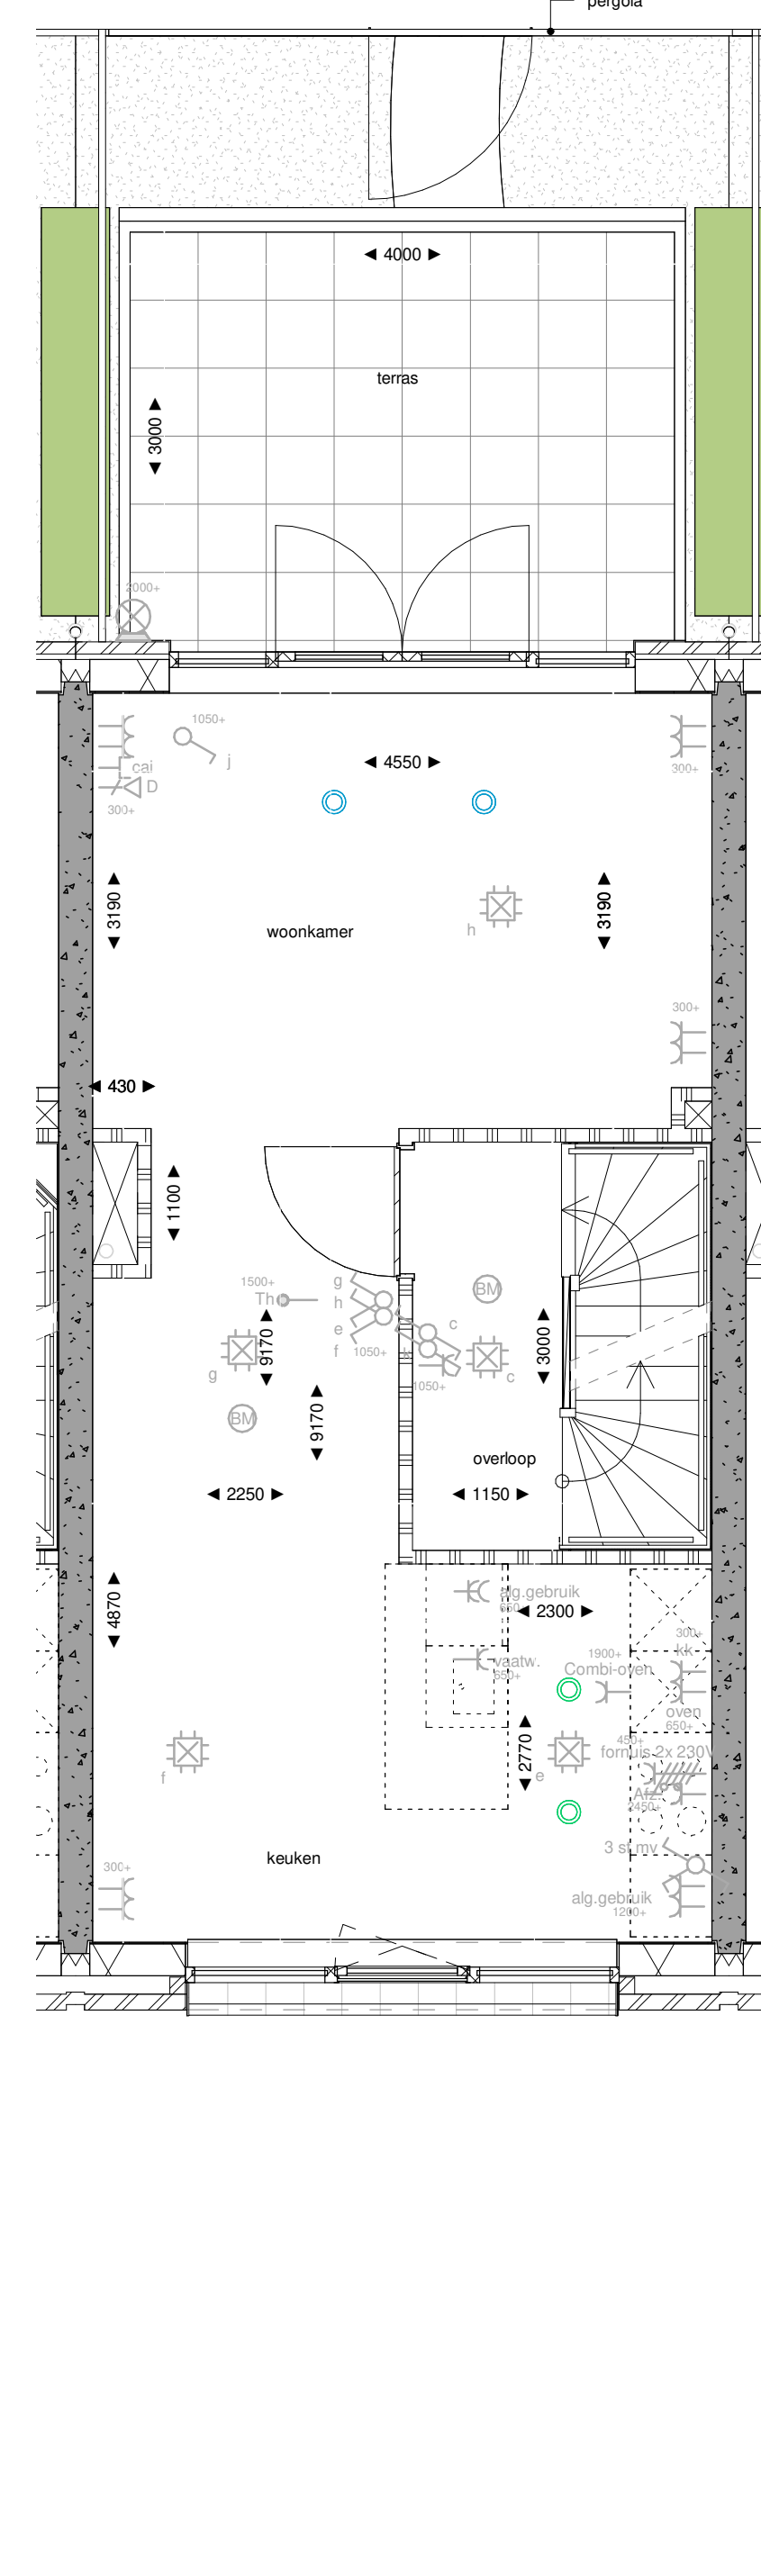


plattegrond 1e verdieping
1:50

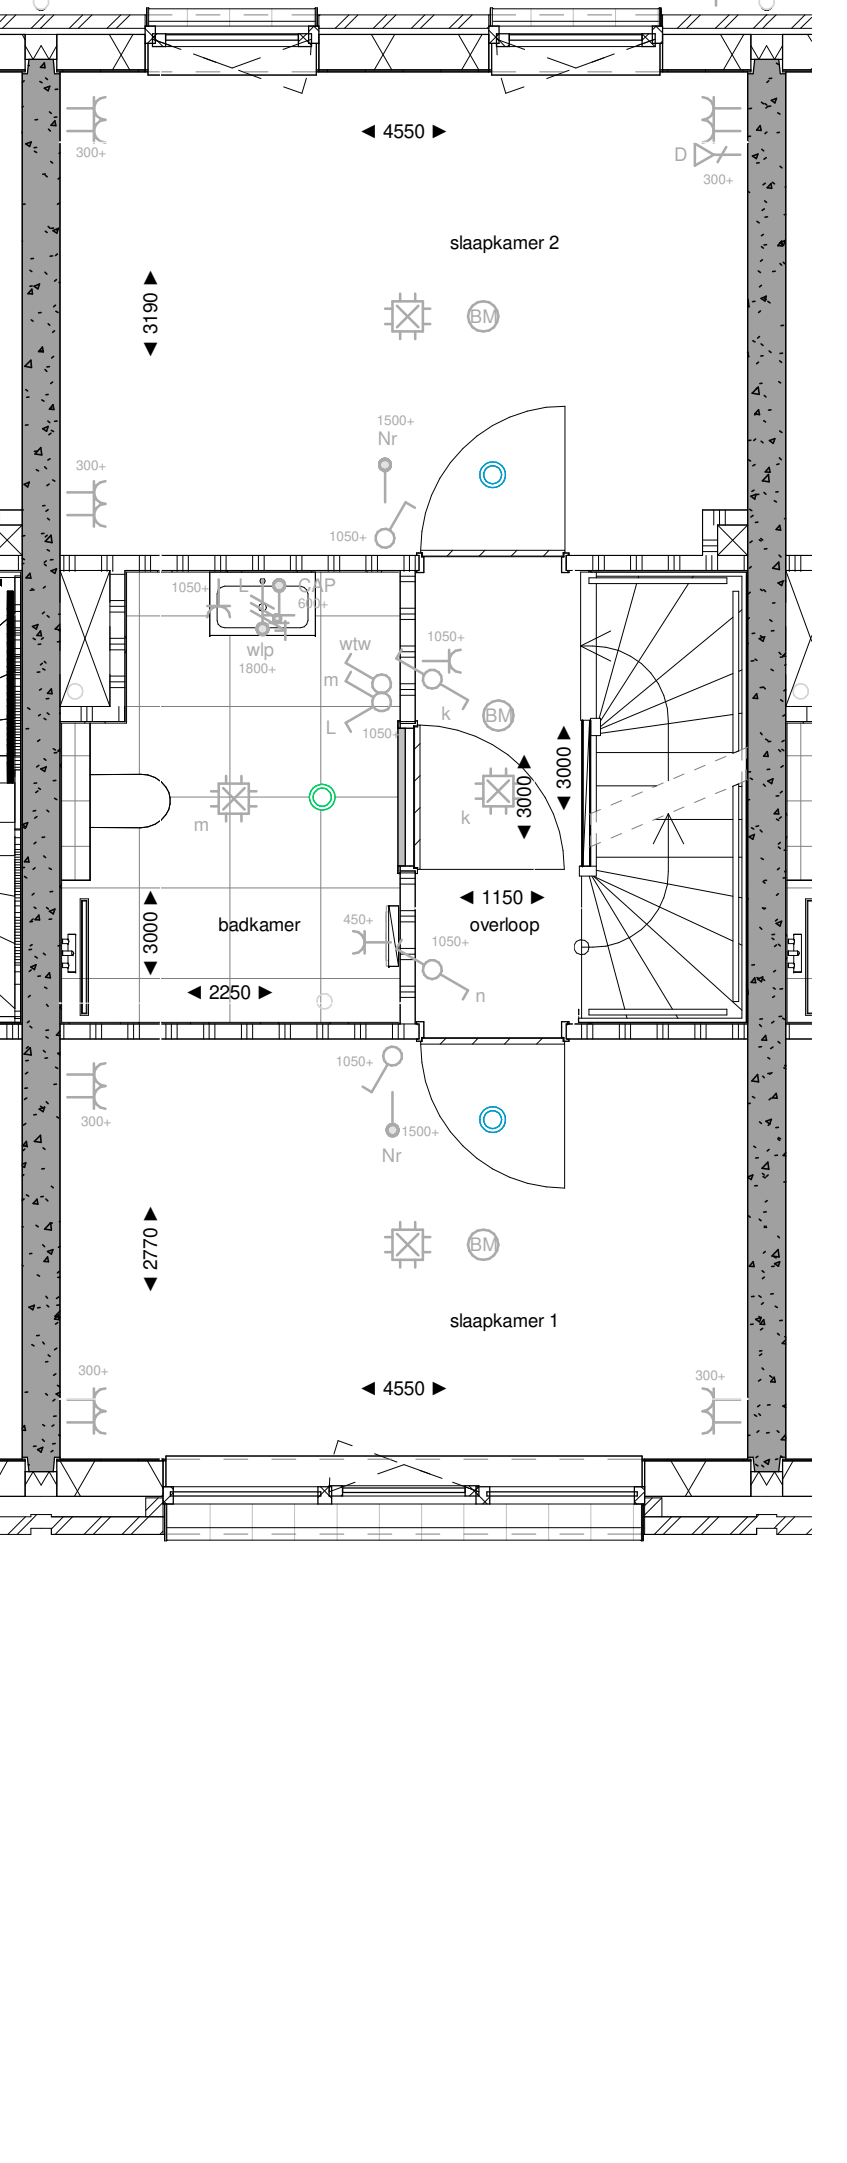


plattegrond 2e verdieping
1:50

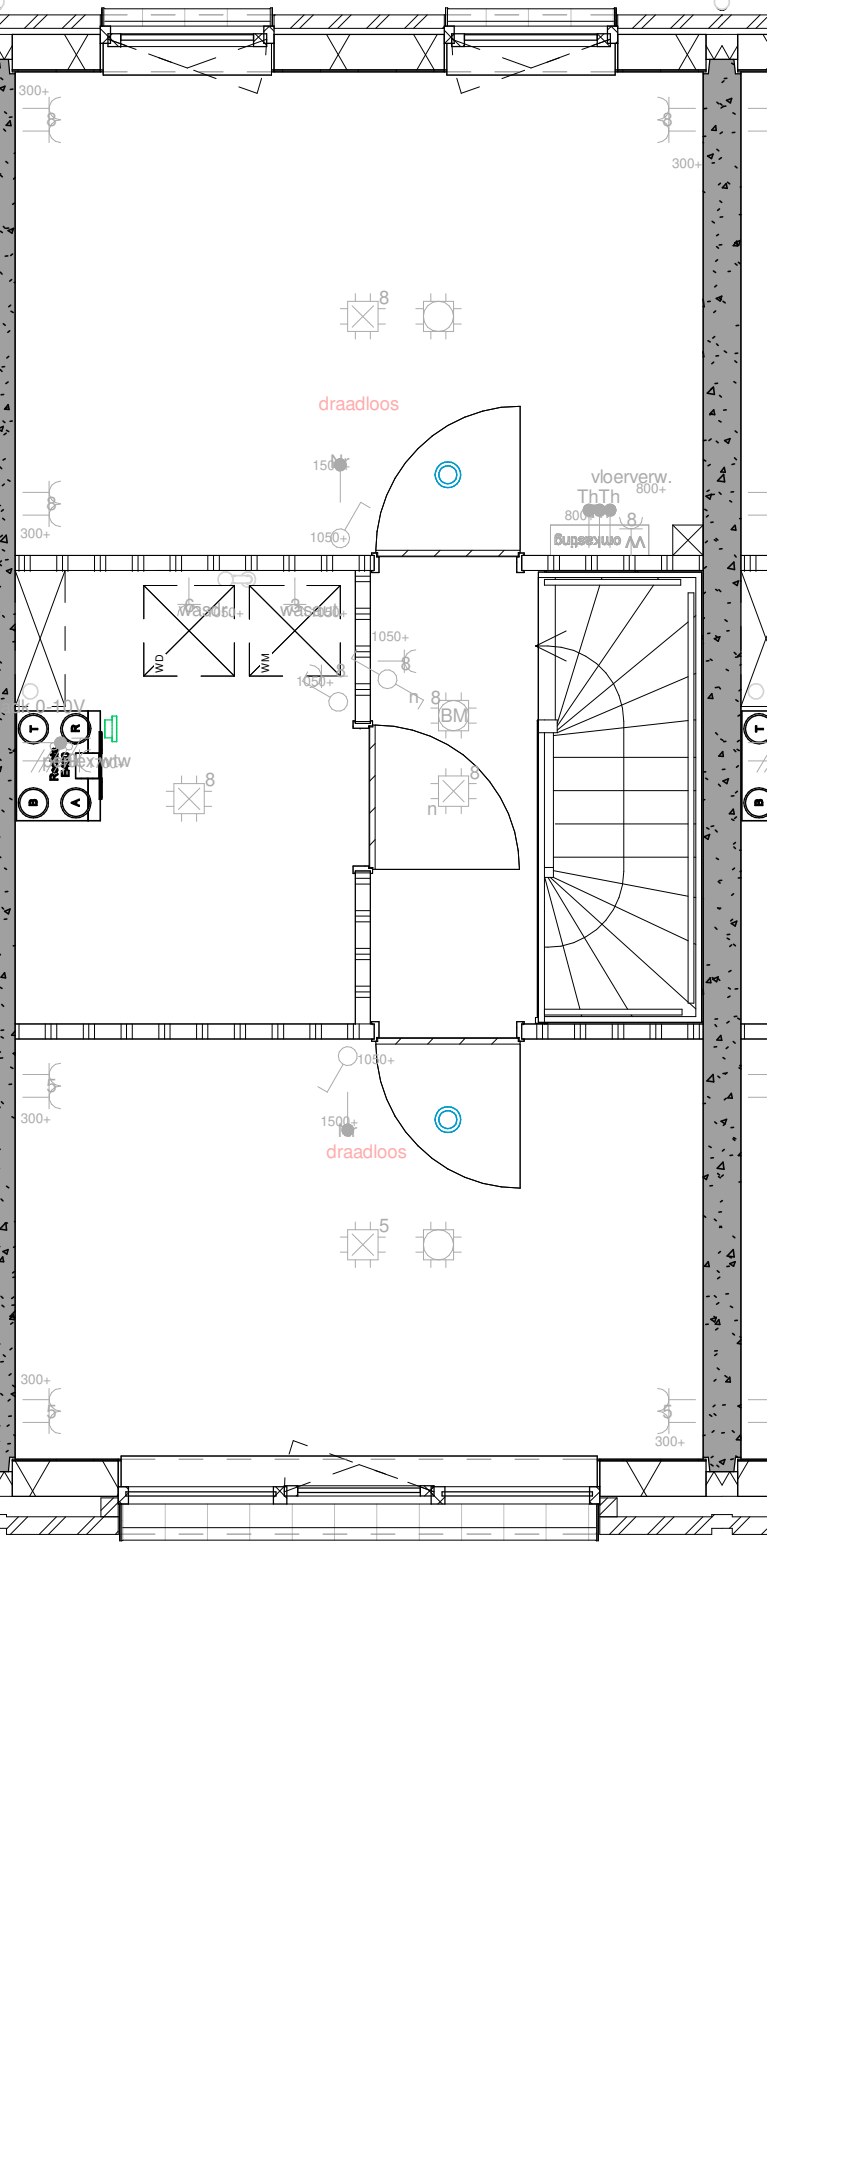


plattegrond 3e verdieping
1:50

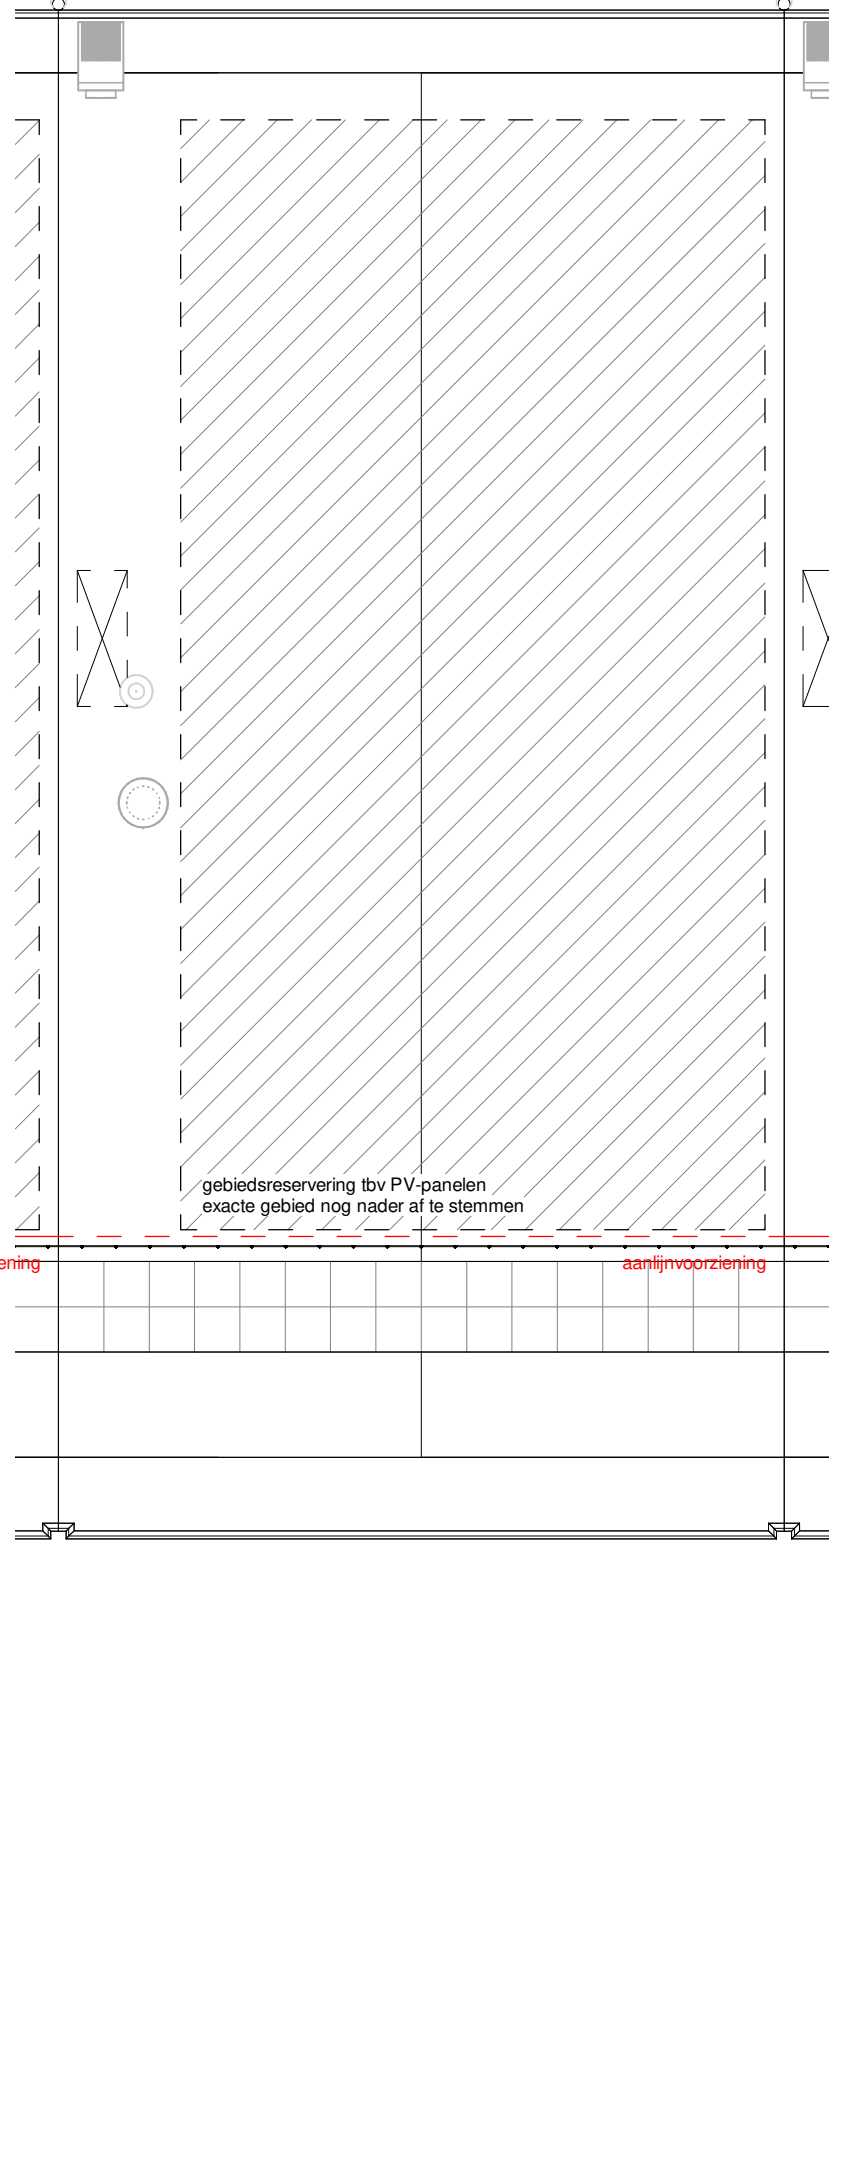


plattegrond dak
1:50

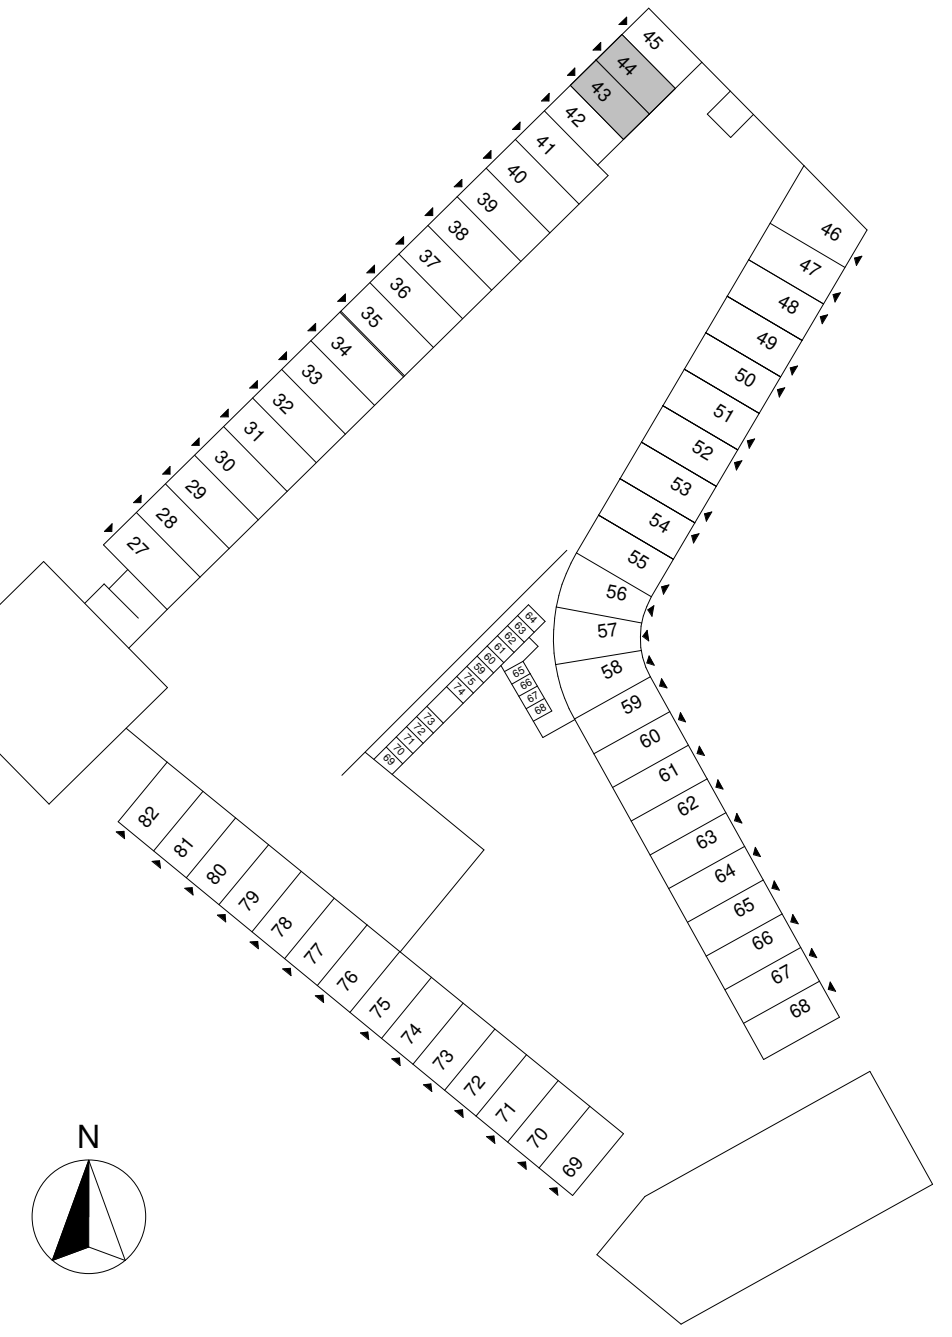


ELEKTRISCHE INSTALLATIE

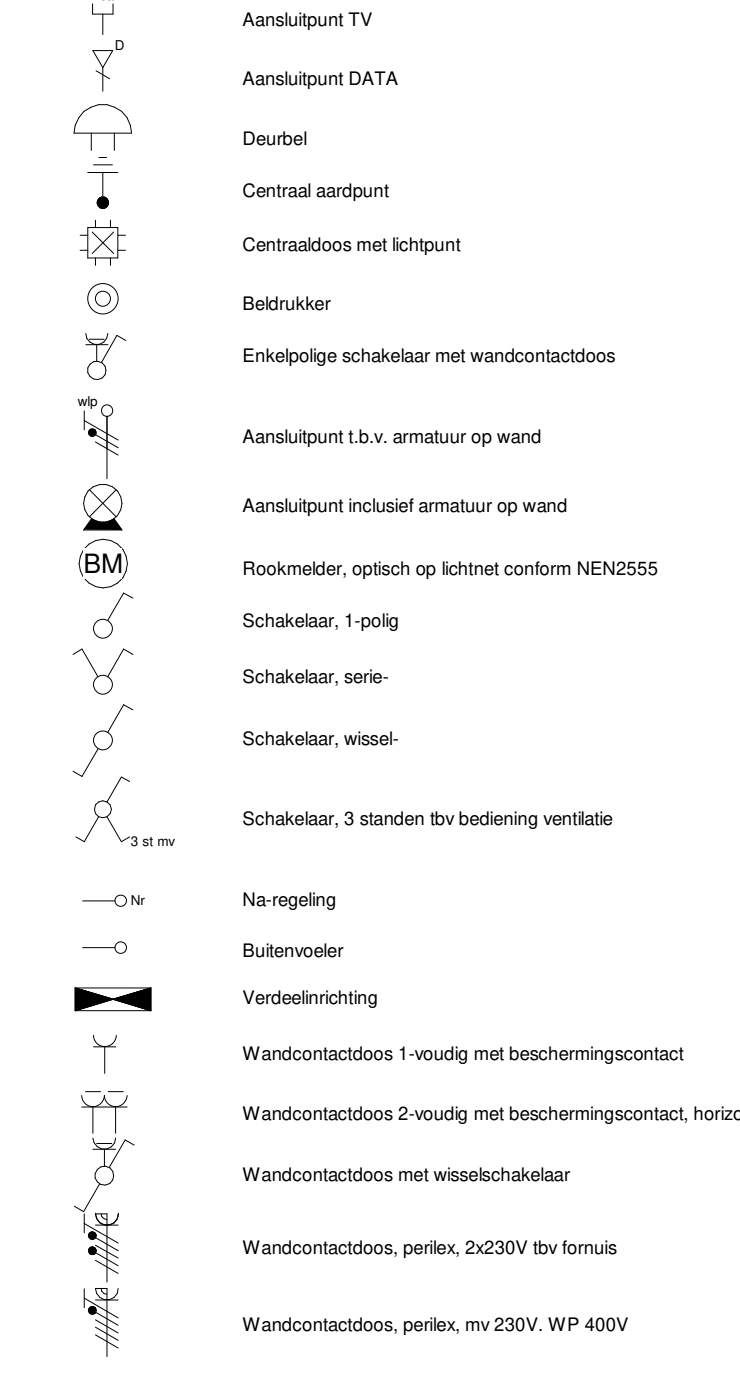


VERWARMING- EN WATERINSTALLATIE

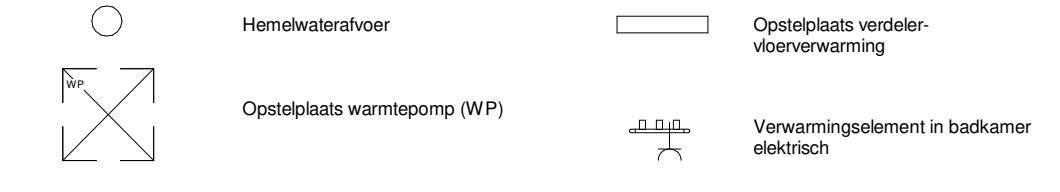


VENTILATIE INSTALLATIE

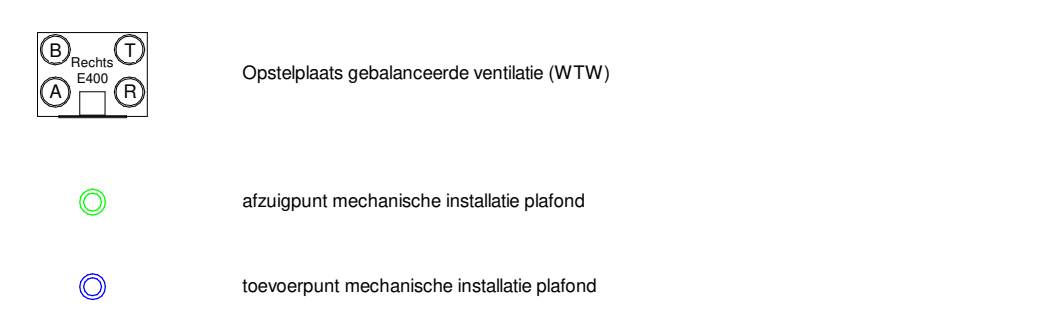

SYMBOLEN BRANDVEILIGHEID

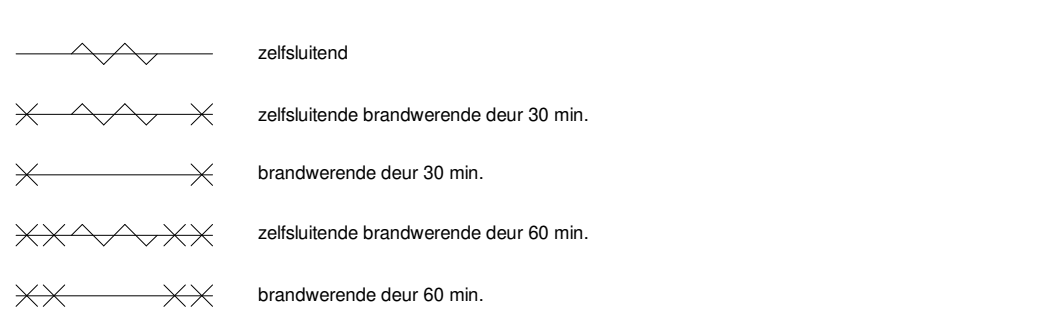

SYMBOLEN ALGEMEEN

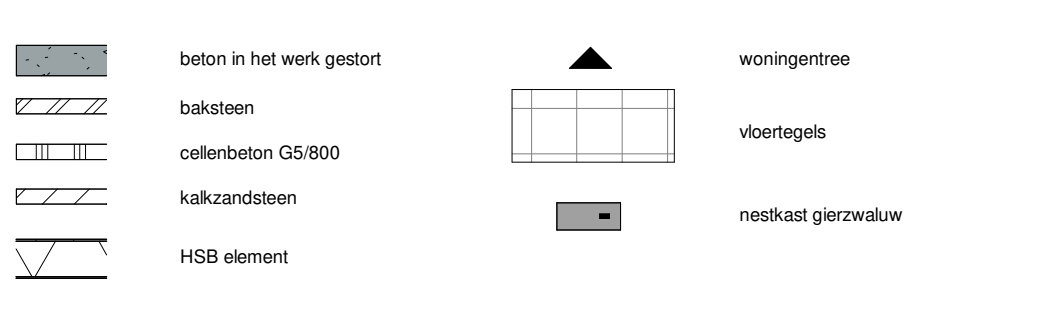

ALGEMEEN

- Aangegeven beschaduwng op gevels is indicatief, t.b.v. dieptesuggestie, dit is geen weergave van de reële bezonning.
- Kleuren en materialen volgens materiaal-kleurstaat en bemonstering.
- Gebiedsomschrijving t.b.v. PV nog nader af te stemmen overige voorvoorzieningen op dak en installateurs.
- Het legatidatton tegels badkamer, toiletten en (dak)terassen betreffen een aanzien en zijn indicatief weergegeven.
- De posities en aantal van ventilatieafsluipputten zijn indicatief op tekening aangegeven. Een en ander nader te bespreken naar aanleiding van ventilatie en capaciteitsberekeningen.
- Afmeting en en posities van vloerbedekkers zijn nader te bespreken door installateur.
- Voor positie aansluitpunten keuken zie 0-tekening van de projecteeksterverancier.
- Inhoud badkamer conform 0-tekening projecteeksterverancier.
- Voor exacte positie pad naar gezamenlijke tuin zie blad 002 - situatietekening tuin

B	29-04-2024	ROOT BV
A	17-04-2024	ROOT BV
Wijziging nr. :		Wijziging omschrijving :
Projectnaam:	Podium Veld 2	
Projectlocatie:	Podium, Amerfoort	
Projectnr.:	23044	
Opdrachtgever:	Heijmans	
Architect:	Marcel Lök / Korth Tieltens / Horen 5	
Projectfase:	definitief ontwerp	
Onderwerp:	spoorwoningen woningtype F bnr.43-44	
		verkoopstekening

Deuren 200
2021 AL, Amsterdam

Formaat: A0-L (841x1199)
Schaal: 1:50
Datum: 08-04-2024
Status: definitief

Plafonds 117
2020 AD, Amsterdam

T 020 - 452 24 00
F 020 - 452 24 08

heijmans