




voorgevel
1:100




achtergevel
1:100

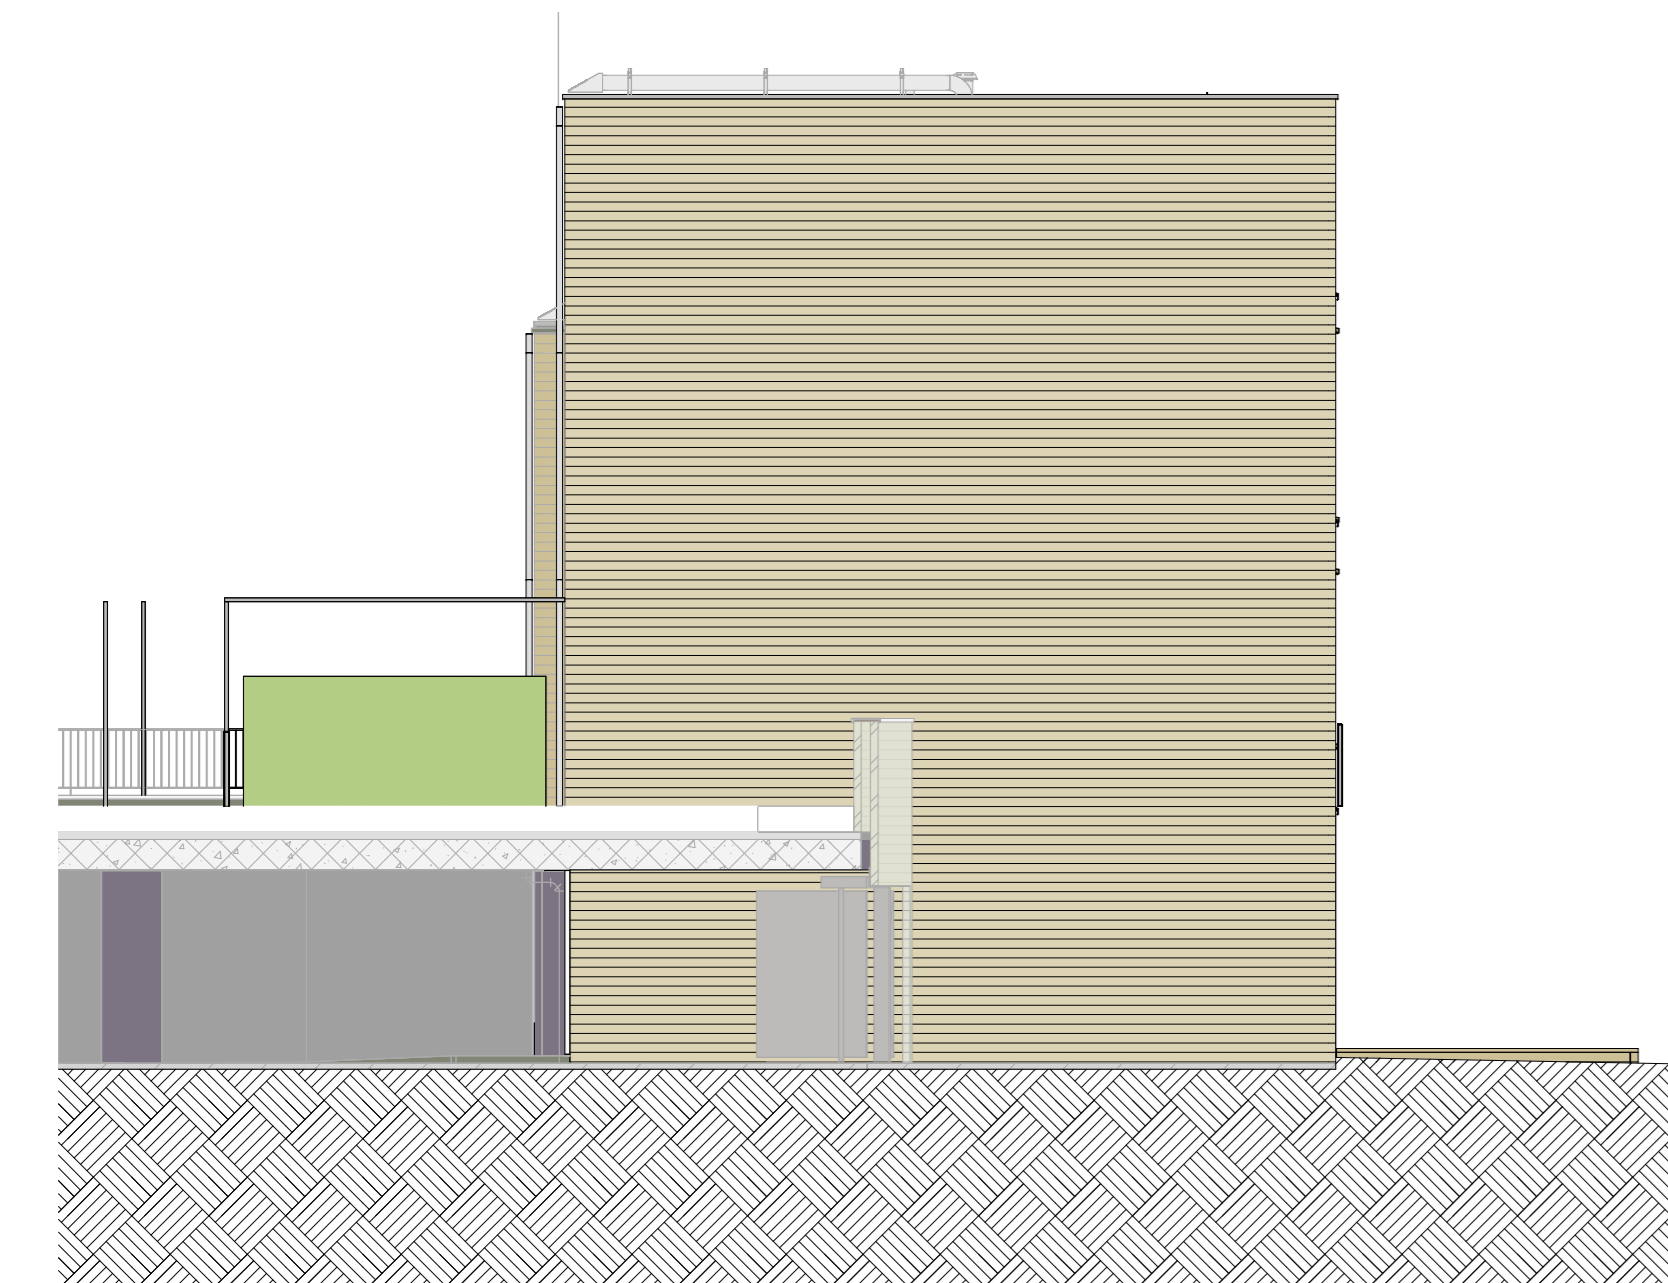

koppigevel
1:100

Koppigevel
Type 0

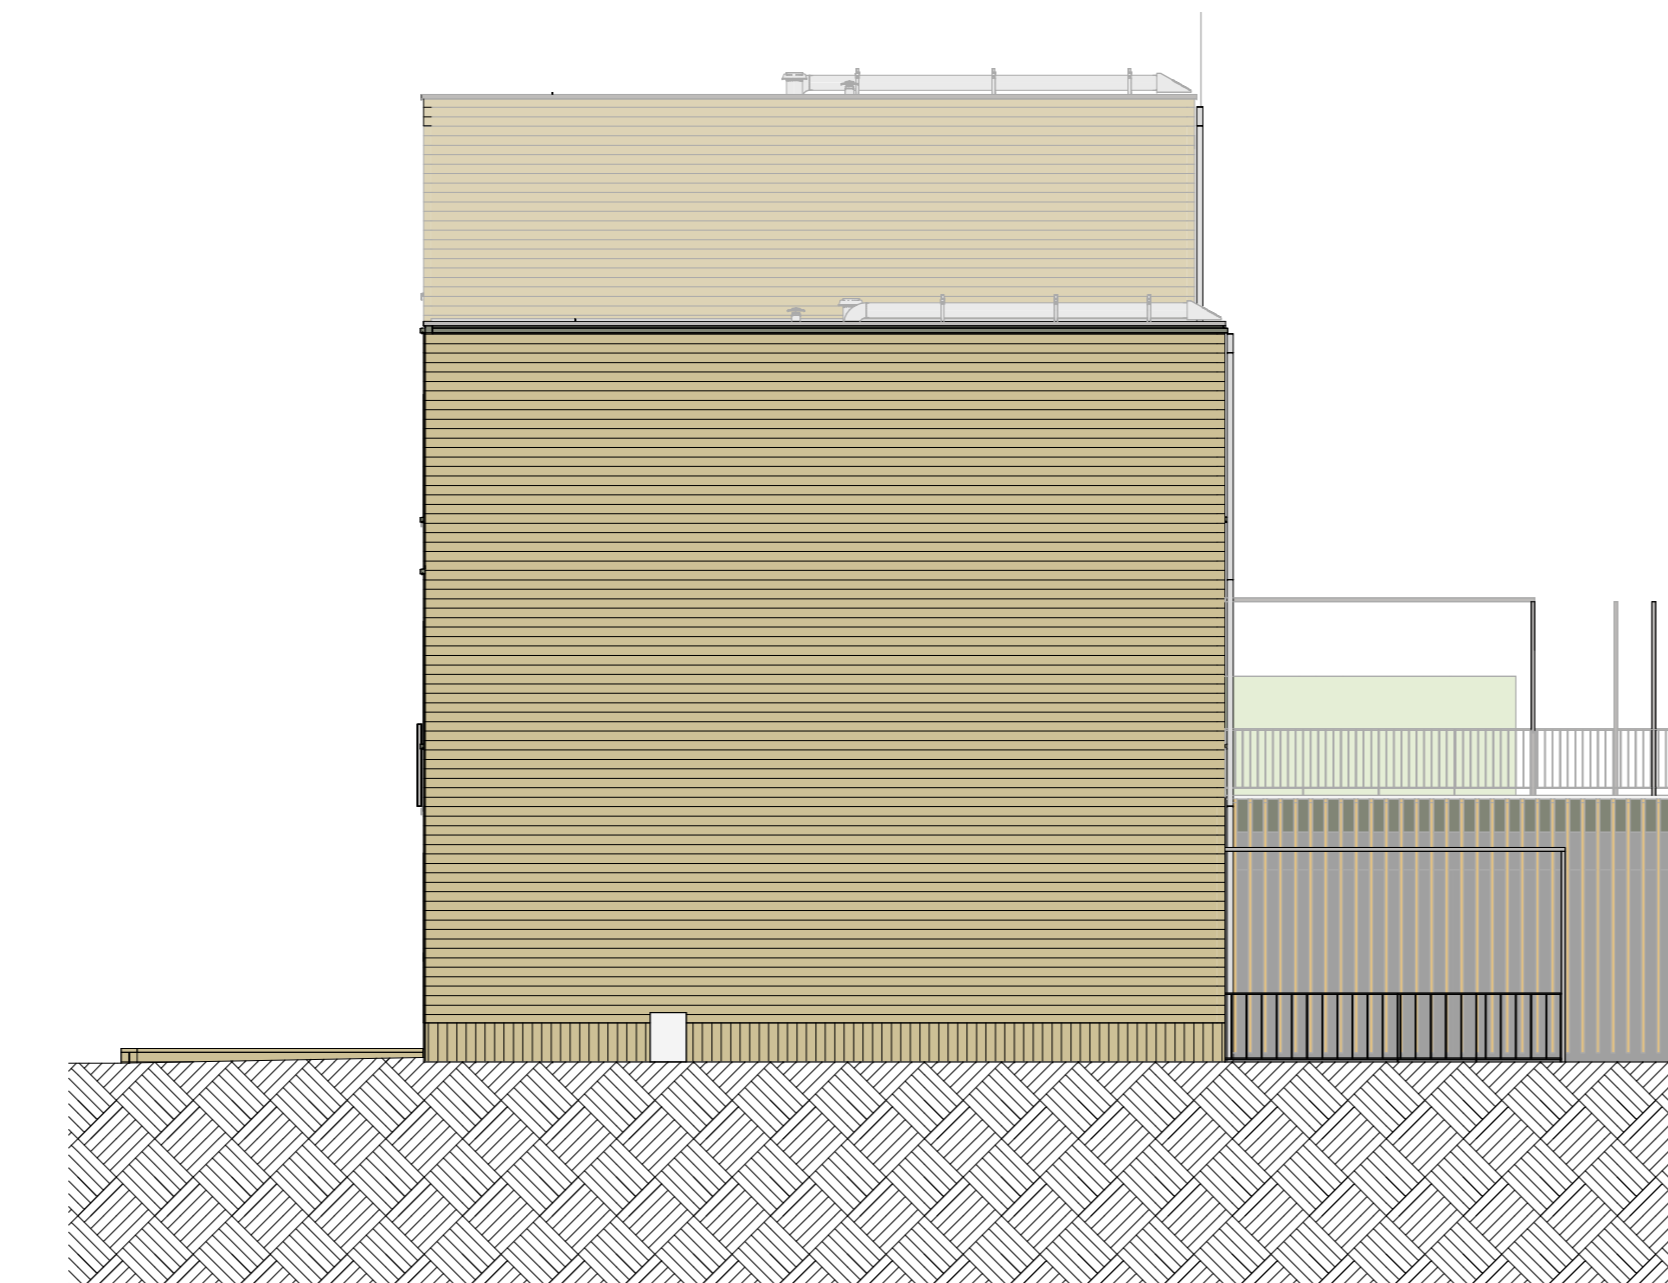

koppigevel
1:100

Koppigevel
Type 0

ELEKTRISCHE INSTALLATIE

- Aansluitpunt TV
- Aansluitpunt DATA
- Doorn
- Centrale schakelaar
- Centrale schakelaar met lichtpunt
- Bestuurskast
- Energiepunt schakelaar met verduurzamingtoets
- Aansluitpunt t.b.v. armatuur op wand
- Aansluitpunt t.b.v. armatuur op wand
- Rookmelder, optisch op schakelaar systeem NEN-SS55
- Schakelaar, 1 polig
- Schakelaar, 2 polig
- Schakelaar, 3 stroom t.b.v. bediening verlichting
- Nuisgeleiding
- Buisvoeder
- Verduurzaming
- Wandcontactdoos 1-voudig met beschermingscontact
- Wandcontactdoos 2-voudig met beschermingscontact, horizontaal
- Wandcontactdoos met aansluitkabel
- Wandcontactdoos, perlek. 2x250V t.b.v. fornuis
- Wandcontactdoos, perlek. 2x220V t.b.v. 400V

VERWARMING- EN WATERINSTALLATIE

- Horendekbedoor
- Openbare verlichting
- Openbare verlichting (WPT)
- Verwarmingsarmatuur in badkamer

VENTILATIE INSTALLATIE

- Openbare gebouweigen verlichting (WPT)
- afzuigpunt mechanische inbouw plafond
- inbouwpunt mechanische inbouw plafond

SYMBOLEN BRANDVEILIGHEID


- zelfsluitend
- zelfsluitend brandwerende deur 30 min.
- brandwerende deur 30 min.
- zelfsluitend brandwerende deur 60 min.
- brandwerende deur 60 min.

SYMBOLEN ALGEMEEN

- beton in het werk gegoten
- baksteen
- kalkzandsteen 65/100
- kalkzandsteen
- HEB element
- watergevoelig
- vloerplaat
- rechteaf geweven

ALGEMEEN

- Aangegeven beschadwing op gevels is indicatief, t.b.v. dieptesuggestie, dit is geen weergave van de rolle beschadwing.
 - Kleuren en materialen volgens materiaal-kleurstaaf en bemonstering.
 - Gevelbeschrijving t.b.v. PV nog nader af te stemmen overige voorzieningen op dak en installateurs.
 - Het legplan toont leges bodamur, toelichten en dakterrassen betreffen een arcering en zijn indicatief weergegeven.
 - De posities en aantal van ventilatiezuigpunten zijn indicatief op tekening aangegeven. Een en ander nader te bespreken met aanpak van ventilatie en capaciteitsberekeningen.
 - Afmeting en het plaatsen van vloerverdelers zijn nader te bespreken door installateur.
 - Voor positie aansluitpunten keuken zie 0-tekening van de projectouderleverancier.
 - Lading bodamur conform 0-tekening projectouderleverancier.
 - Voor exacte positie pad naar gezamenlijke tuin zie blad 002 - situatietekening tuin

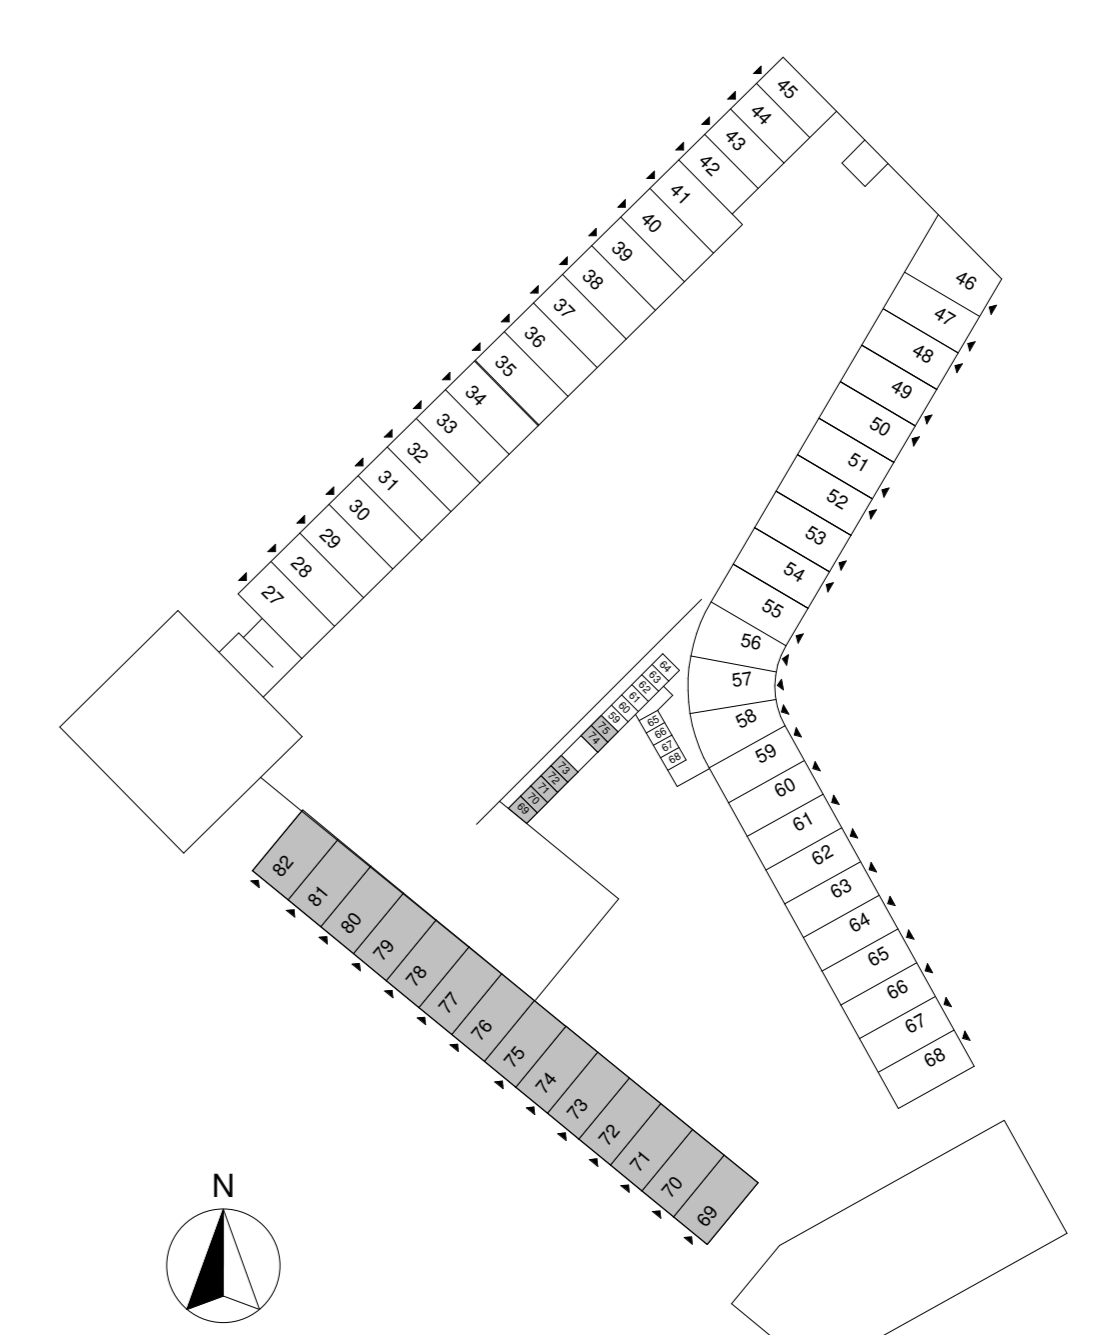

A		15-04-2024	ROOT BV
Wijziging nr.:		Wijziging datum:	
Projectnaam:	Podium Veld 2		
Projectlocatie:	Pudum, Amersfoort		
Projectnr.:	23044		
Opdrachtgever:	Heijmans		
Archiect:	Marcel Lok / Korth Tielens / Heren 5		
Projectfase:	definitief ontwerp		
Onderwerp:	blokoverzicht veld 2.5 - gevels verkooptekening		
Datum: 2024 15-04-2024 Status: definitief		Pagina: 01 van: 01 1 000 000 24 01 001 000 24 01	
Formaat: A3 (841x1189) Schaal: A3 (1:1000) Datum: 15-04-2024 Status: definitief		802	