

Podium



BOUWNUMMER **12** | TYPE **2 GESPIEGELD (SP)**

TUSSENWONING


Aantal woonlagen:	3
Woonoppervlakte:	139 m ²
Inpandige berging:	29 m ²
Tuin:	Zuid-west
Parkeren:	Drive-in parkeren begane grond
Extra:	Vide over de gehele breedte van de woning

V.O.N.-PRIJS


€579.850,-




Podium

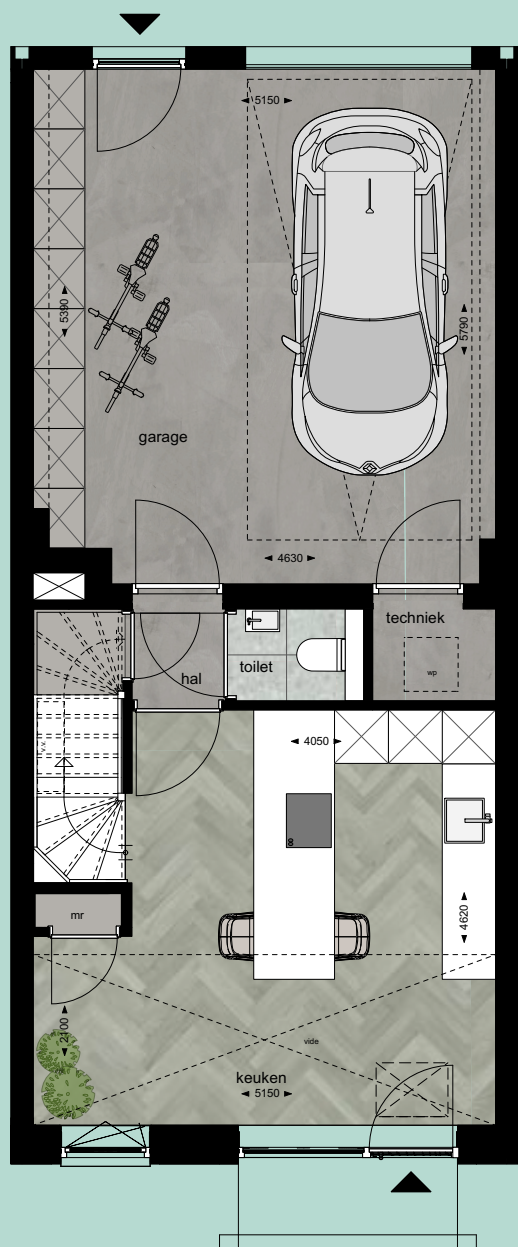

Begane grond

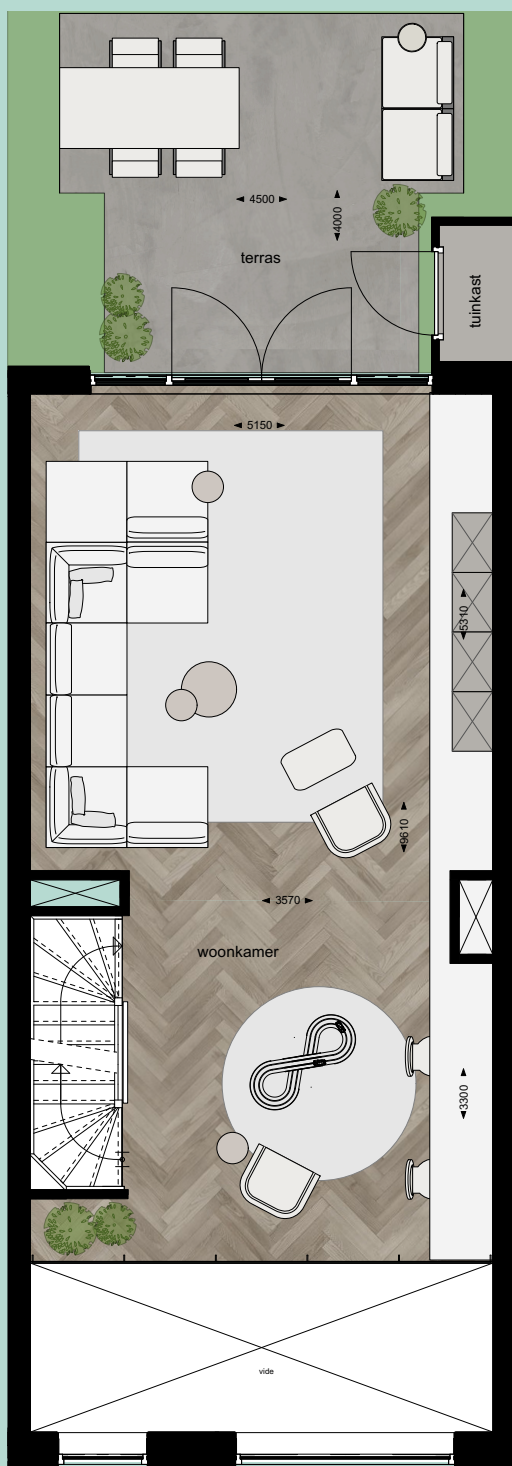

Eerste verdieping

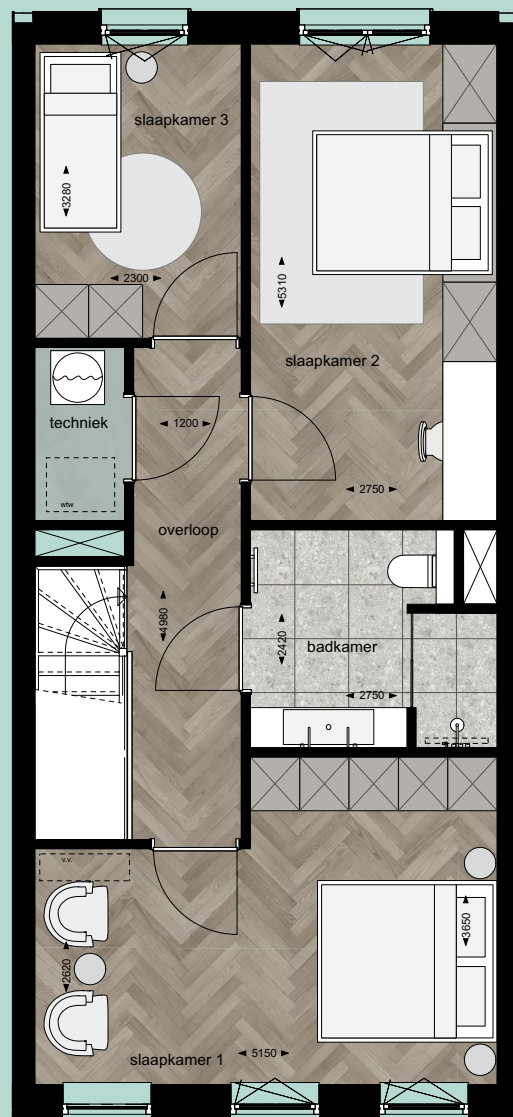

Tweede verdieping

BOUWNUMMER **12** | TYPE **2 GESPIEGELD (SP)**

ONDERSTAANDE MEERWERKOPTIES T.W.V. €4.850,- ZIJN INBEGREPEN IN DE V.O.N. PRIJS EN KUNNEN NIET MEER WORDEN GEWIJZIGD

- Wand bij trap i.p.v. traphek op 1^e verdieping
- Glashek bij vide ca 1,2m hoog uitvoeren i.p.v. 1m
- Buitenkraan tegen de tuinkast (niet vorstvrij)
- Mantelbuis naar dak t.b.v. pv-panelen en aparte groep
- Extra dubbele wandcontactdoos in betonwand