



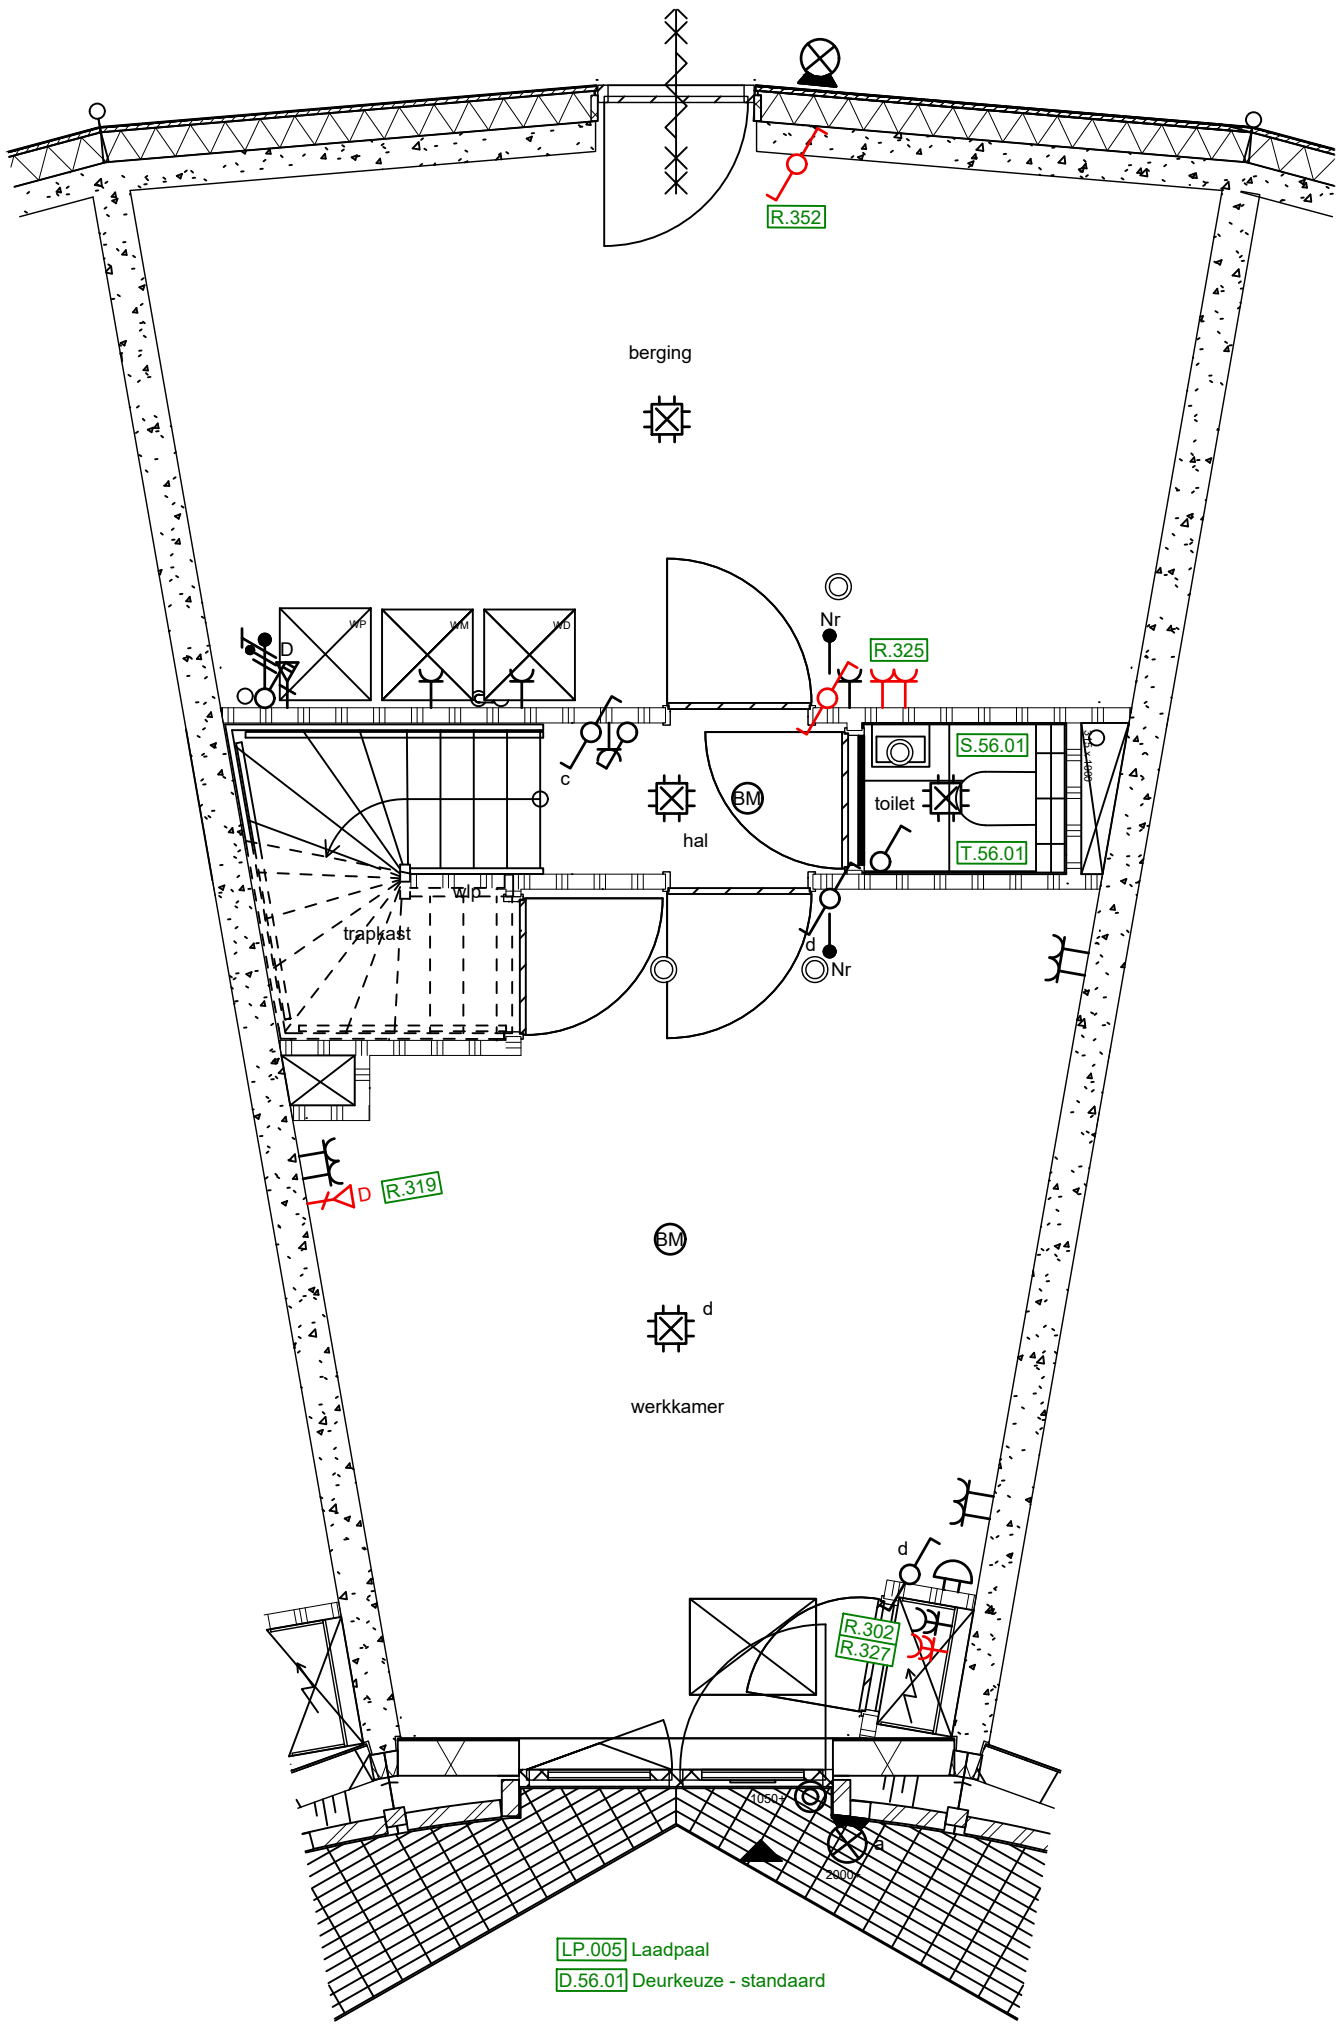


- Deze tekening is alleen bedoeld om uw woonwensen inzichtelijk te maken.
- Aangegeven maten kunnen in de praktijk iets afwijken om technische redenen.
- De eventueel aangegeven maatvoering van de wanden is exclusief afwerking / aftimmering.
- Afwerking toilet en badkamer conform overzicht meer- en minderwerk.
- Het aantal en plaats van de hemelwater afvoeren is indicatief.
- Het aantal en plaats van de wtw ventielen is indicatief.

heijmans Heijmans Woningbouw Databankweg 28B 3821 AL Amersfoort T: +31 (0)33 450 24 00 F: +31 (0)33 455 32 09 W: www.heijmans.nl E:									
project: Amersfoort - FASE 2 - Veld 2								werk: G.104880	
onderdeel: Woonwensentekening Bouwnummer 56 Woningtype D - tussenwoning								blad: BG	
get. dd.:	10-12-2024	gew. dd.:	03-04-2025	12-05-2025	30-09-2025			schaal:	1:50
handtekening koper 1:				handtekening koper 2:					

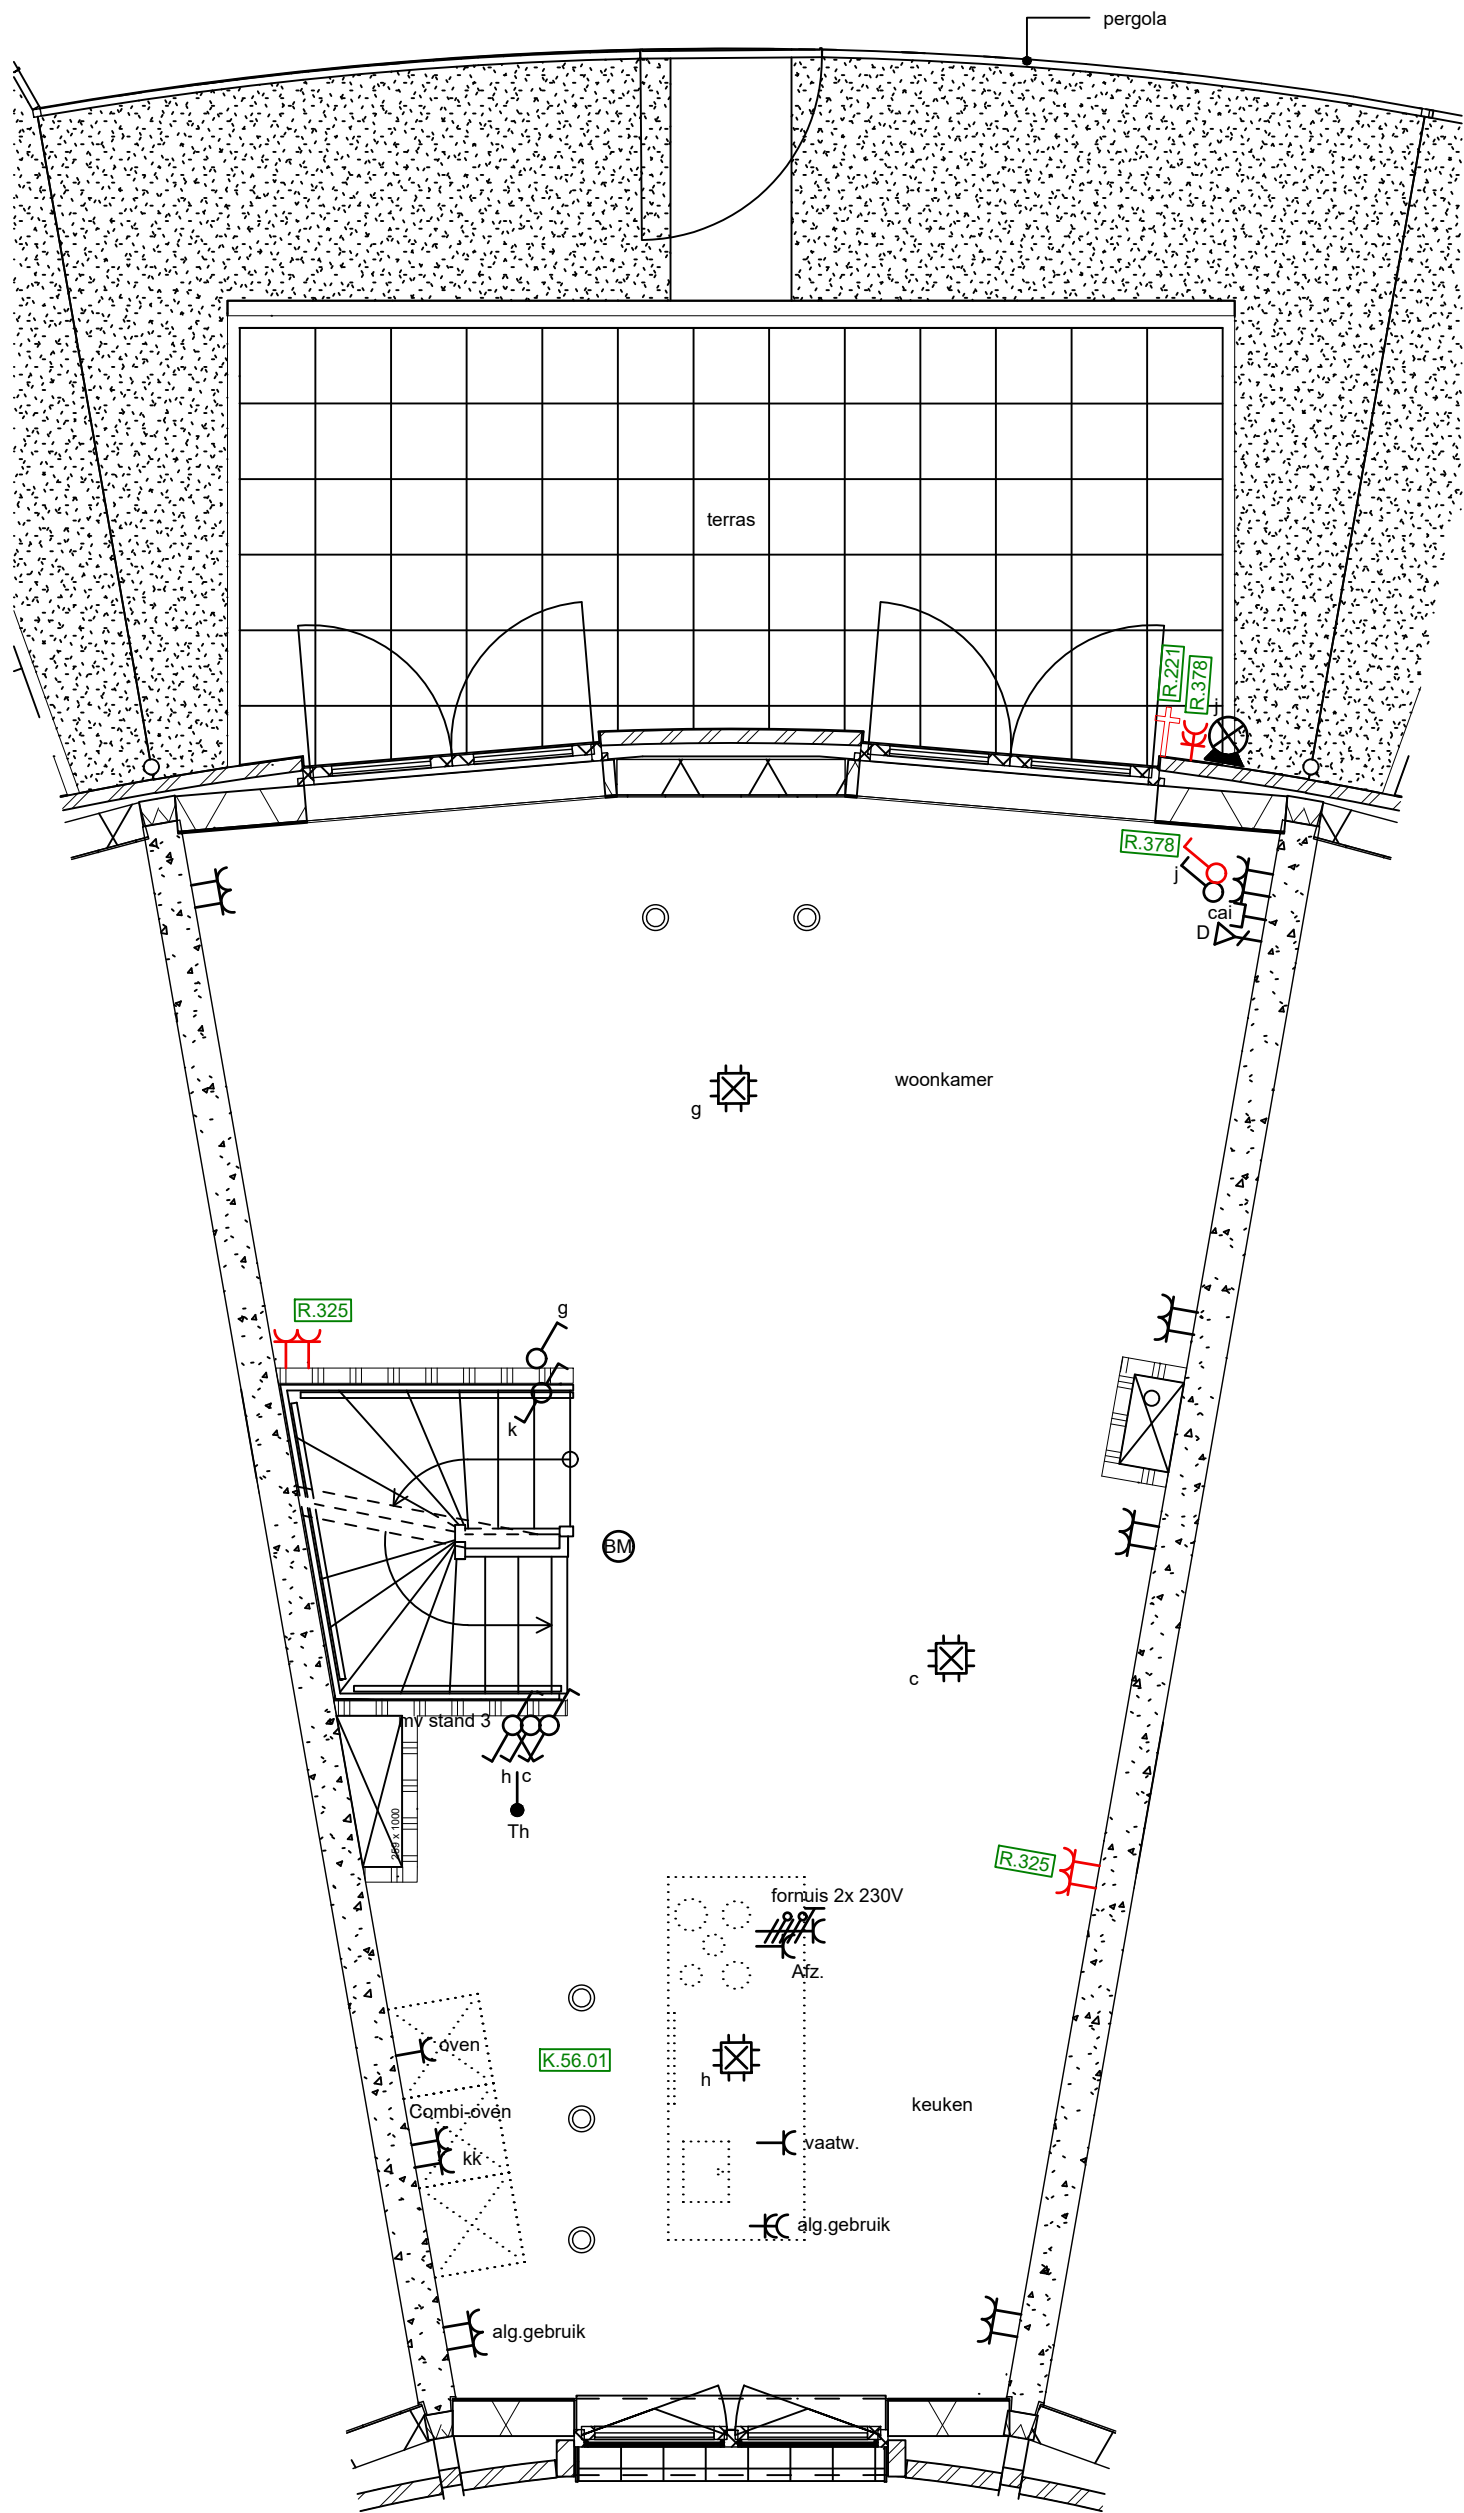

- Deze tekening is alleen bedoeld om uw woonwensen inzichtelijk te maken.
- Aangegeven maten kunnen in de praktijk iets afwijken om technische redenen.
- De eventueel aangegeven maatvoering van de wanden is exclusief afwerking / aftimmering.
- Afwerking toilet en badkamer conform overzicht meer- en minderwerk.
- Het aantal en plaats van de hemelwater afvoeren is indicatief.
- Het aantal en plaats van de wtw ventielen is indicatief.

										Heijmans Woningbouw Databankweg 28B 3821 AL Amersfoort T: +31 (0)33 450 24 00 F: +31 (0)33 455 32 09 W: www.heijmans.nl E:																																		
project:										Amersfoort - FASE 2 - Veld 2										werk:																								
										Podium - Landschapswoningen										G.104880																								
onderdeel:										Woonwensentekening Bouwnummer 56 Woningtype D - tussenwoning										blad:																								
																				1eV																								
get. dd.:					10-12-2024					gew. dd.:					03-04-2025					12-05-2025					30-09-2025										schaal:					1:50				
handtekening koper 1:																				handtekening koper 2:																								

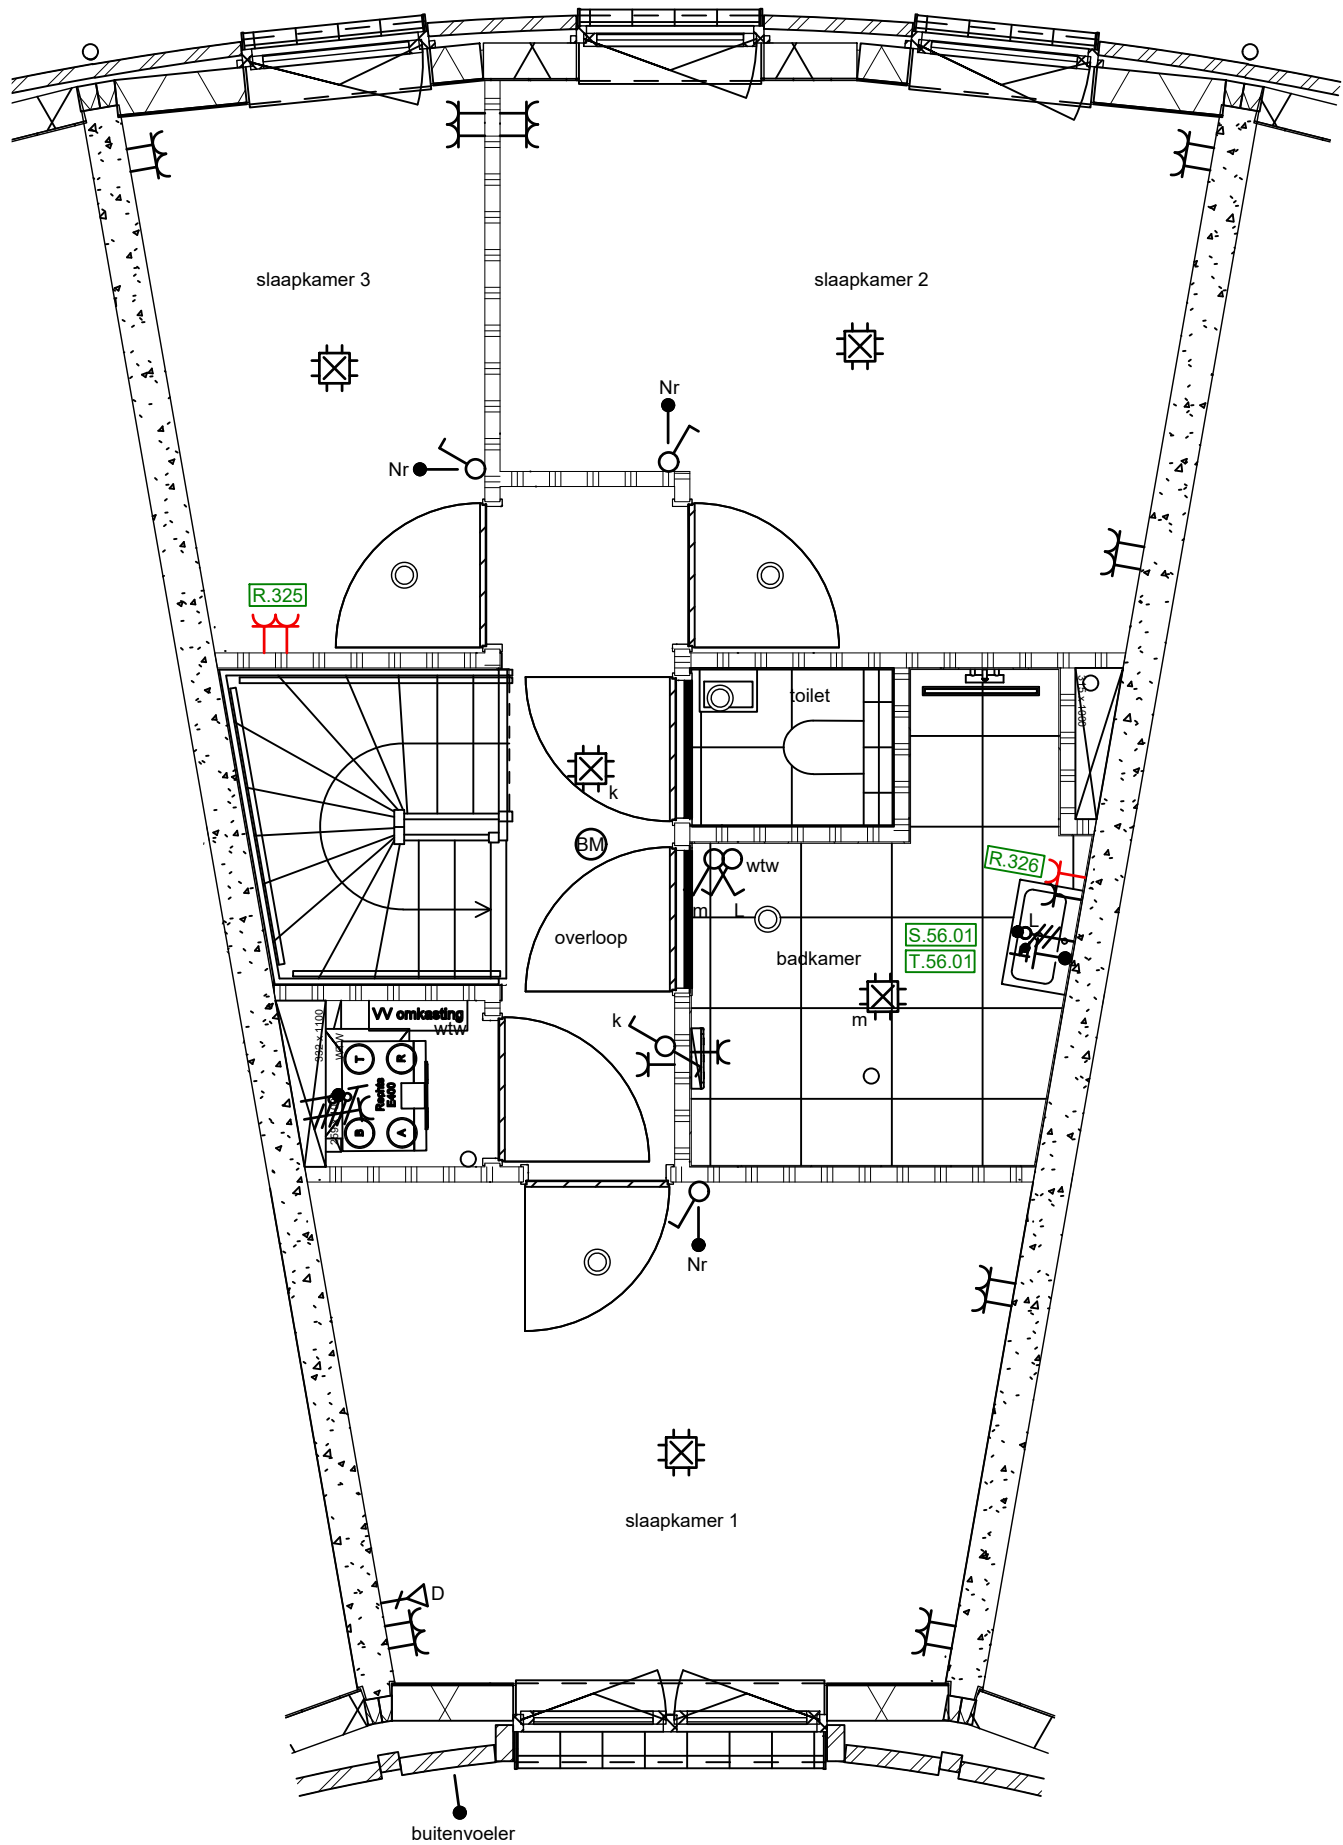

- Deze tekening is alleen bedoeld om uw woonwensen inzichtelijk te maken.
- Aangegeven maten kunnen in de praktijk iets afwijken om technische redenen.
- De eventueel aangegeven maatvoering van de wanden is exclusief afwerking / aftimmering.
- Afwerking toilet en badkamer conform overzicht meer- en minderwerk.
- Het aantal en plaats van de hemelwater afvoeren is indicatief.
- Het aantal en plaats van de wtw ventielen is indicatief.

heijmans

Heijmans Woningbouw
Databankweg 28B 3821 AL Amersfoort
T: +31 (0)33 450 24 00 F: +31 (0)33 455 32 09
W: www.heijmans.nl
E:

project:						Amersfoort - FASE 2 - Veld 2		werk:	
						Podium - Landschapswoningen		G.104880	
onderdeel:						Woonwensentekening		blad:	
						Bouwnummer 56		2eV	
						Woningtype D - tussenwoning			
get. dd.:	10-12-2024	gew. dd.:	03-04-2025	12-05-2025	30-09-2025			schaal:	1:50
handtekening koper 1:						handtekening koper 2:			