
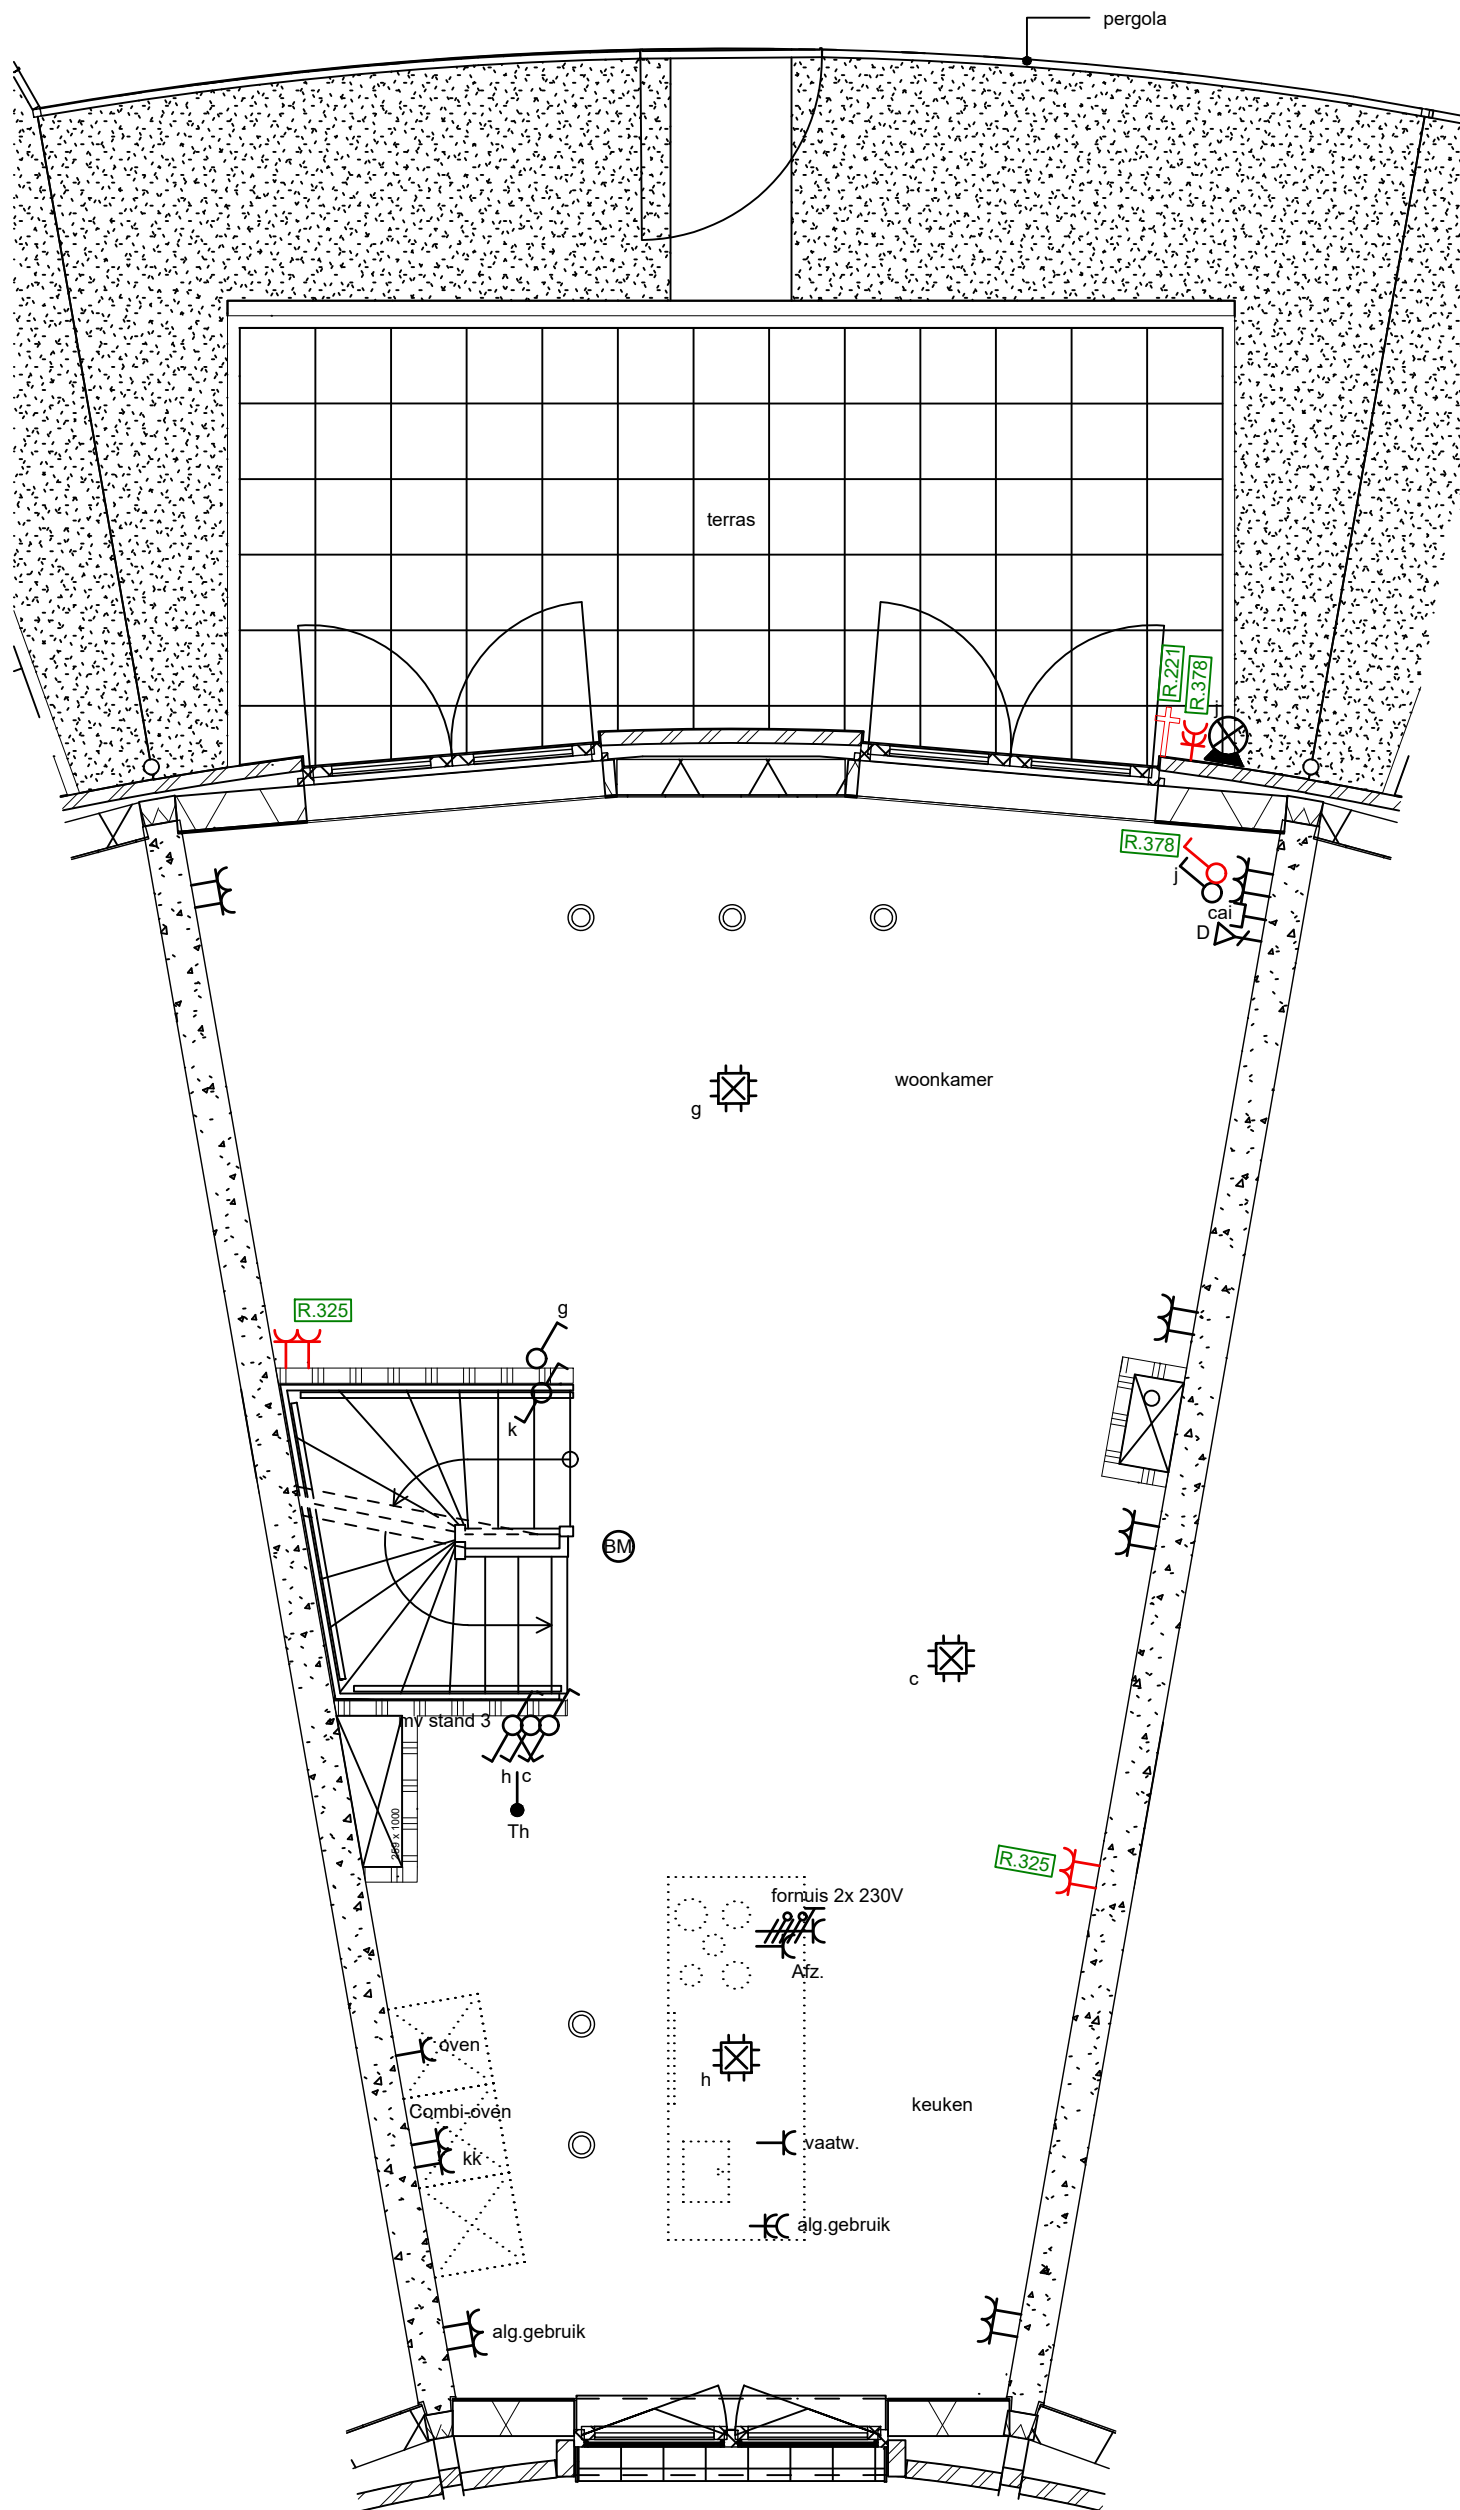


- Deze tekening is alleen bedoeld om uw woonwensen inzichtelijk te maken.
- Aangegeven maten kunnen in de praktijk iets afwijken om technische redenen.
- De eventueel aangegeven maatvoering van de wanden is exclusief afwerking / aftimmering.
- Afwerking toilet en badkamer conform overzicht meer- en minderwerk.
- Het aantal en plaats van de hemelwater afvoeren is indicatief.
- Het aantal en plaats van de wtw ventielen is indicatief.

| | | | | | |
|---|------------|---|-----------------------|----------|------|
|  | | Heijmans Woningbouw Databankweg 28B 3821 AL Amersfoort T: +31 (0)33 450 24 00 F: +31 (0)33 455 32 09 W: www.heijmans.nl E: | | | |
| project: | | Amersfoort - FASE 2 - Veld 2 | | werk: | |
| | | Podium - Landschapswoningen | | G.104880 | |
| onderdeel: | | Woonwensentekening Bouwnummer 57 Woningtype D - tussenwoning | | blad: | |
| | | | | BG | |
| get. dd.: | 10-12-2024 | gew. dd.: | | schaal: | 1:50 |
| handtekening koper 1: | | | handtekening koper 2: | | |




- Deze tekening is alleen bedoeld om uw woonwensen inzichtelijk te maken.
- Aangegeven maten kunnen in de praktijk iets afwijken om technische redenen.
- De eventueel aangegeven maatvoering van de wanden is exclusief afwerking / aftimmering.
- Afwerking toilet en badkamer conform overzicht meer- en minderwerk.
- Het aantal en plaats van de hemelwater afvoeren is indicatief.
- Het aantal en plaats van de wtw ventielen is indicatief.


heijmans

Heijmans Woningbouw
 Databankweg 28B 3821 AL Amersfoort
 T: +31 (0)33 450 24 00 F: +31 (0)33 455 32 09
 W: www.heijmans.nl
 E:

| | | | | | |
|-----------------------|------------|--|-----------------------|----------|------|
| project: | | Amersfoort - FASE 2 - Veld 2 | | werk: | |
| | | Podium - Landschapswoningen | | G.104880 | |
| onderdeel: | | Woonwensentekening Bouwnummer 57 Woningtype D - tussenwoning | | blad: | |
| | | | | 1eV | |
| get. dd.: | 10-12-2024 | gew. dd.: | | schaal: | 1:50 |
| handtekening koper 1: | | | handtekening koper 2: | | |

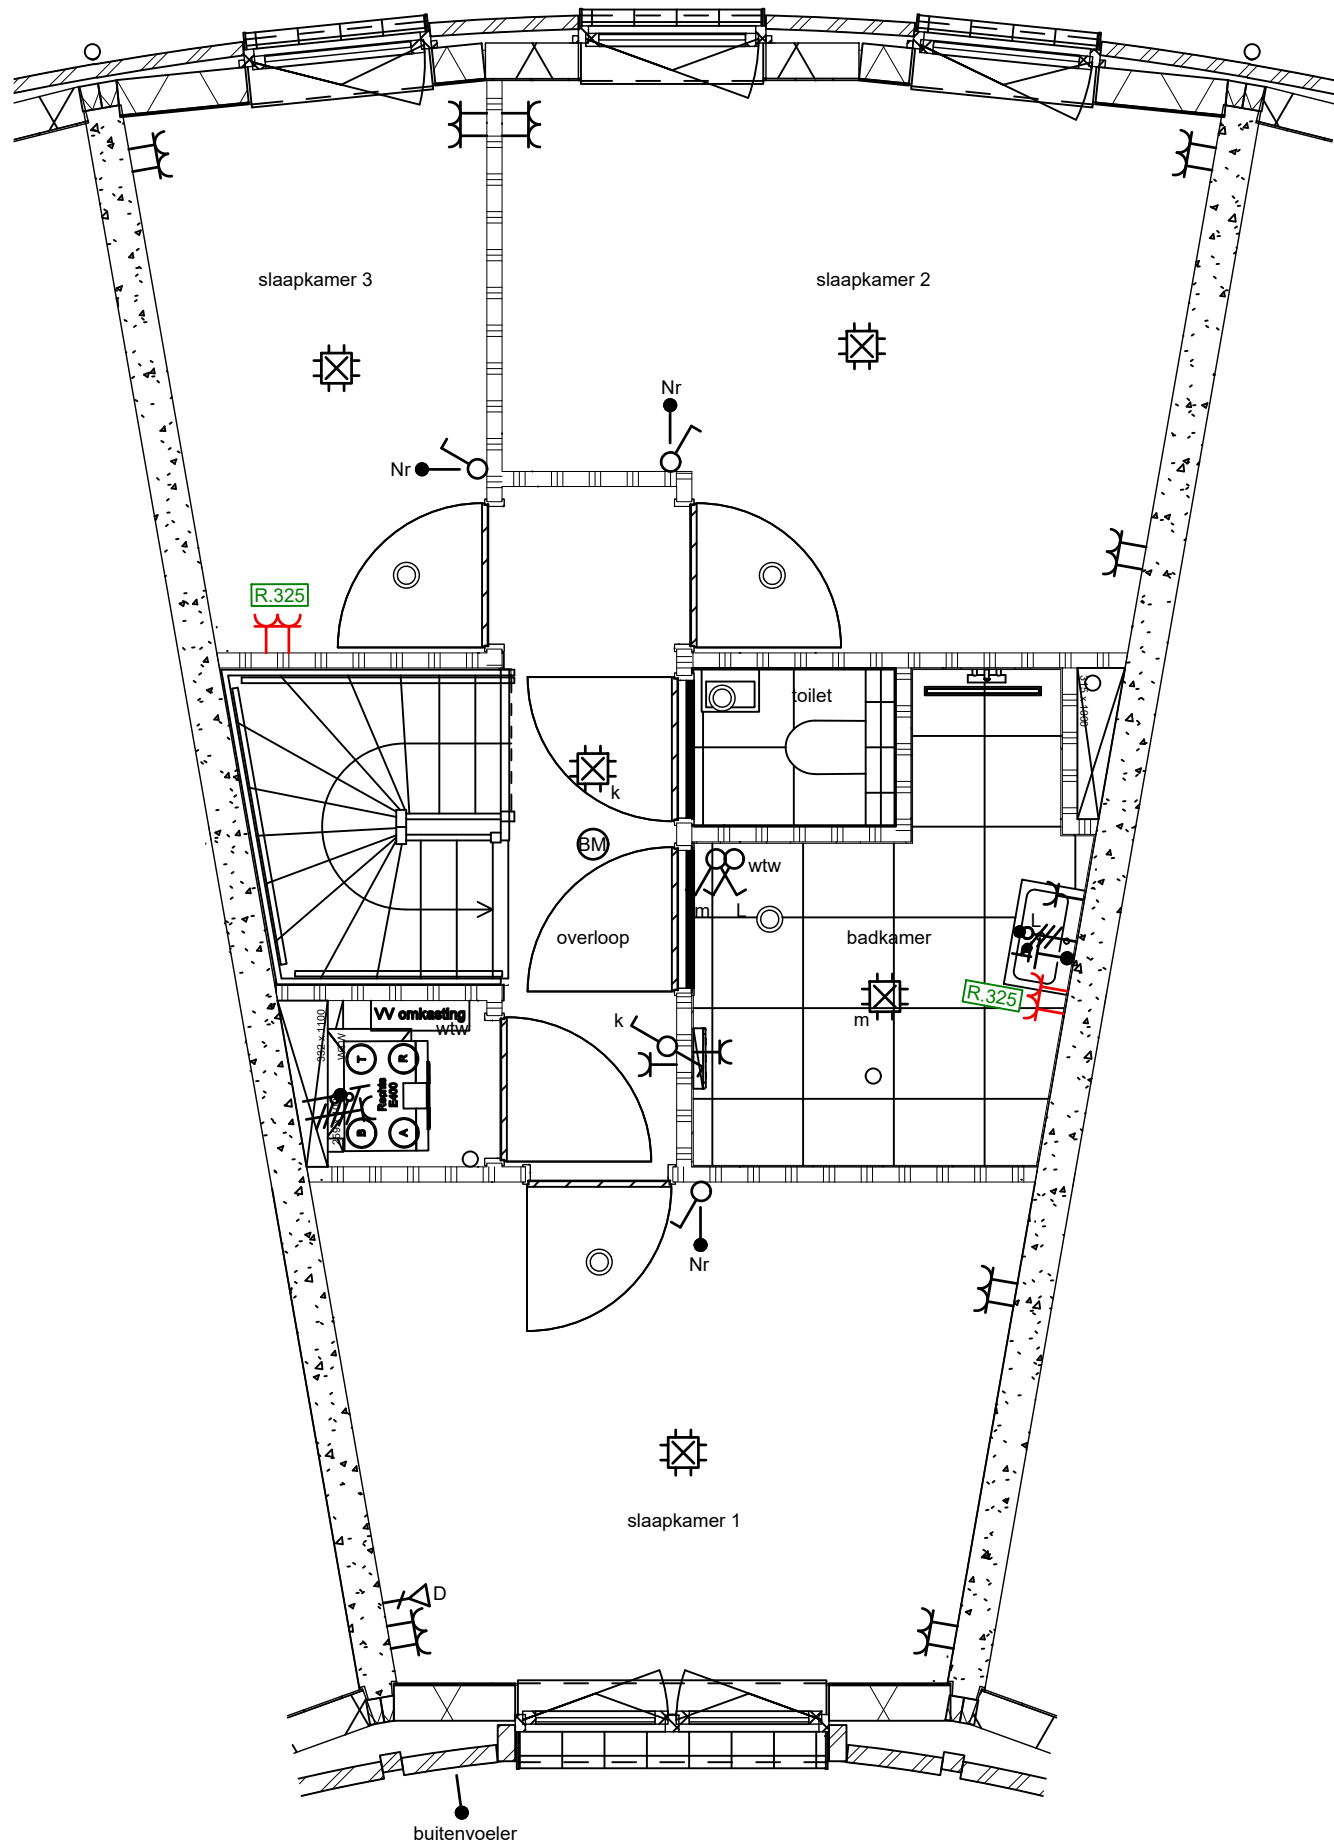

- Deze tekening is alleen bedoeld om uw woonwensen inzichtelijk te maken.
- Aangegeven maten kunnen in de praktijk iets afwijken om technische redenen.
- De eventueel aangegeven maatvoering van de wanden is exclusief afwerking / aftimmering.
- Afwerking toilet en badkamer conform overzicht meer- en minderwerk.
- Het aantal en plaats van de hemelwater afvoeren is indicatief.
- Het aantal en plaats van de wtw ventielen is indicatief.

| | | | | | | | |
|---|------------|---|--|-----------------------|--|----------|------|
|  | | Heijmans Woningbouw Databankweg 28B 3821 AL Amersfoort T: +31 (0)33 450 24 00 F: +31 (0)33 455 32 09 W: www.heijmans.nl E: | | | | | |
| project: | | Amersfoort - FASE 2 - Veld 2 | | werk: | | G.104880 | |
| onderdeel: | | Woonwensentekening Bouwnummer 57 Woningtype D - tussenwoning | | blad: | | 2eV | |
| get. dd.: | 10-12-2024 | gew. dd.: | | | | schaal: | 1:50 |
| handtekening koper 1: | | | | handtekening koper 2: | | | |