



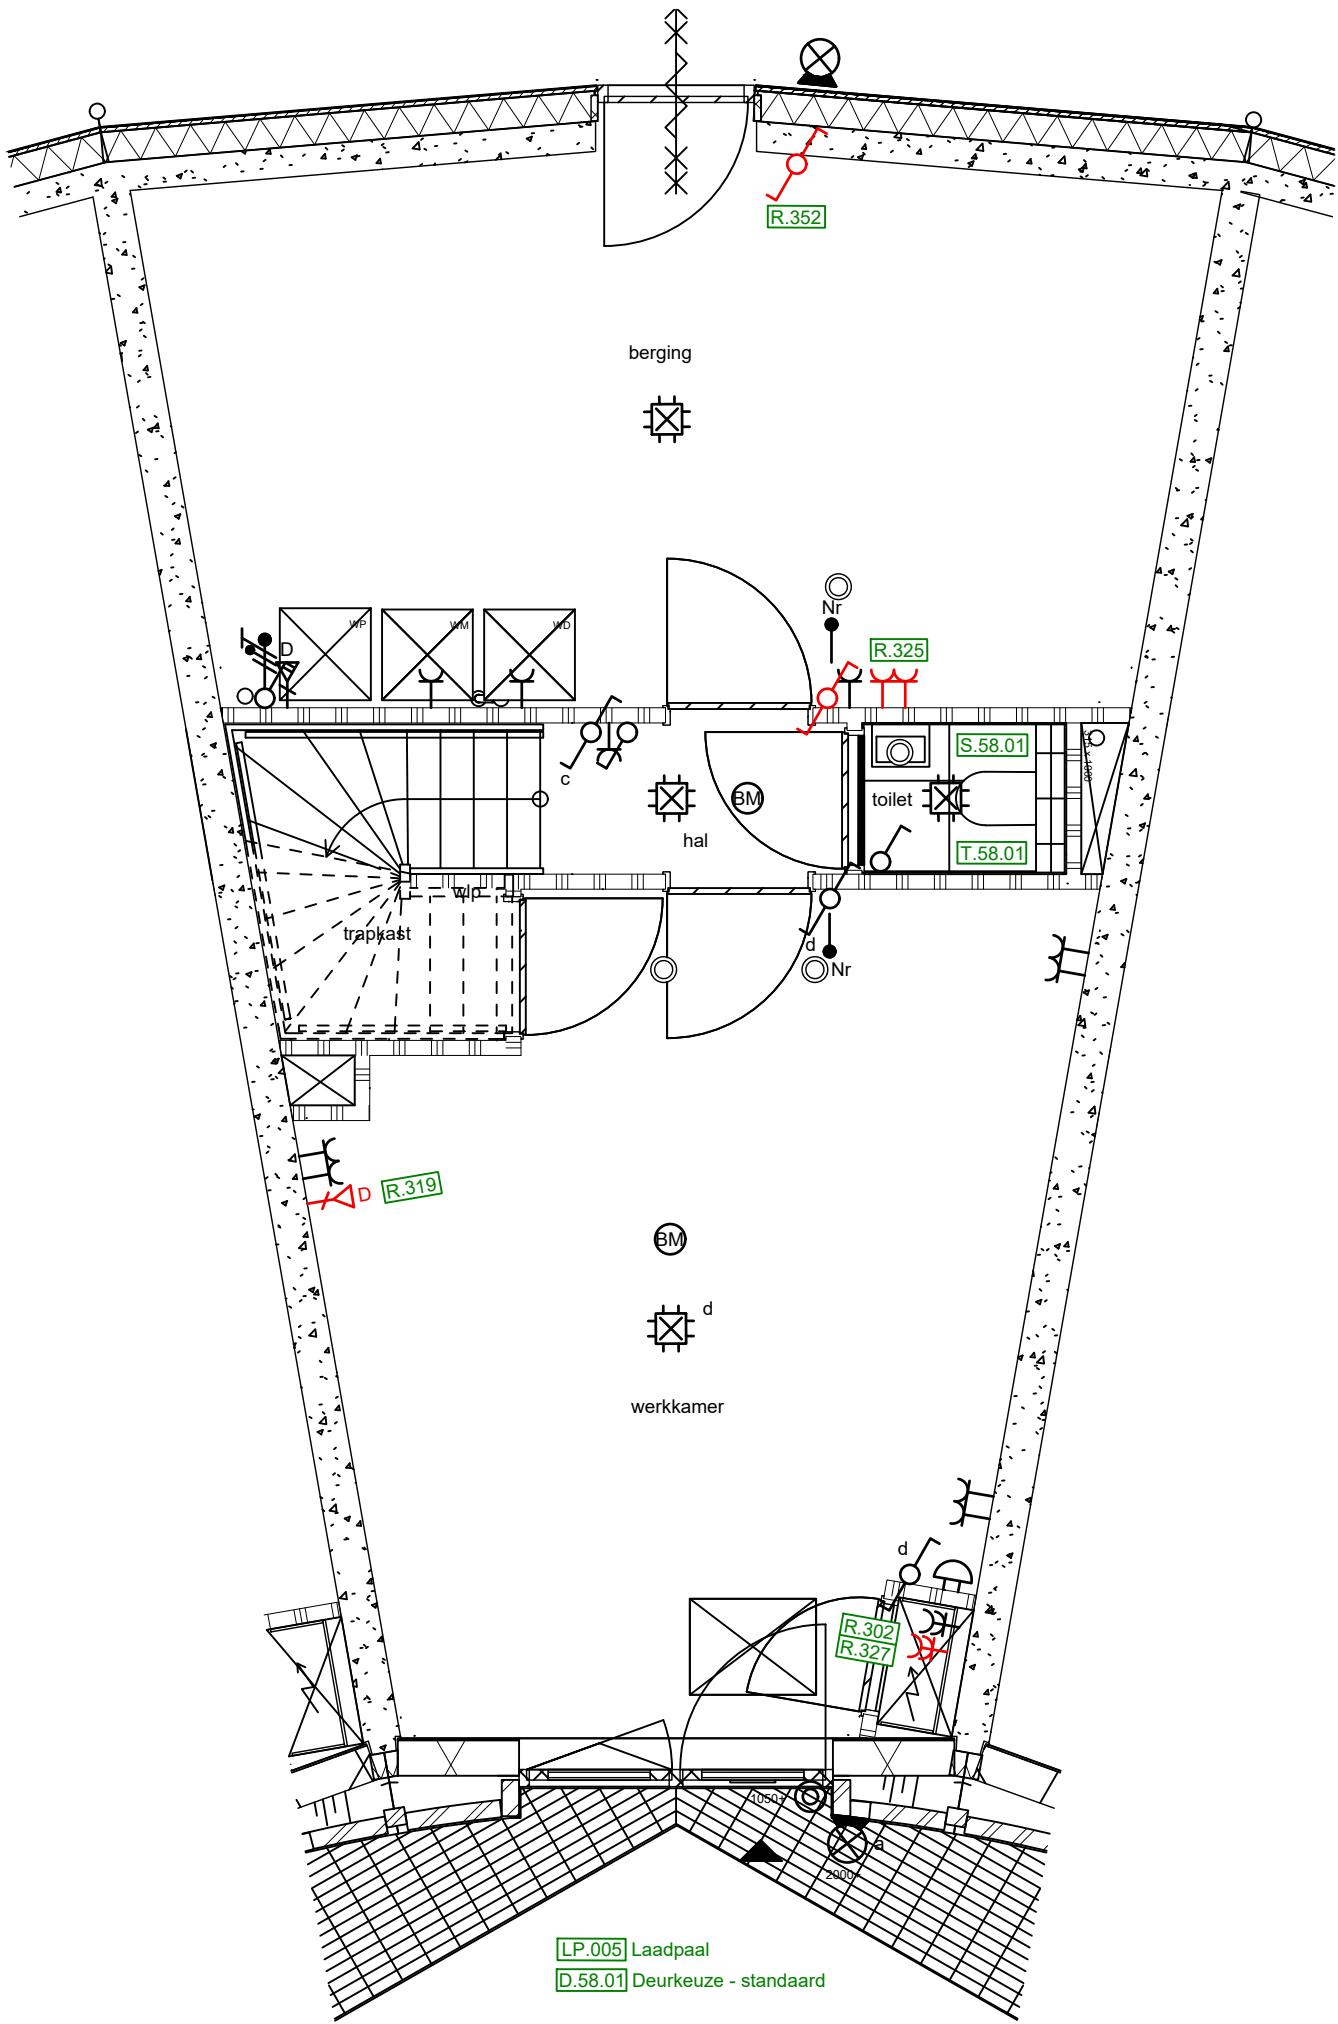


- Deze tekening is alleen bedoeld om uw woonwensen inzichtelijk te maken.
- Aangegeven maten kunnen in de praktijk iets afwijken om technische redenen.
- De eventueel aangegeven maatvoering van de wanden is exclusief afwerking / aftimmering.
- Afwerking toilet en badkamer conform overzicht meer- en minderwerk.
- Het aantal en plaats van de hemelwater afvoeren is indicatief.
- Het aantal en plaats van de wtw ventielen is indicatief.

heijmans Heijmans Woningbouw Databankweg 28B 3821 AL Amersfoort T: +31 (0)33 450 24 00 F: +31 (0)33 455 32 09 W: www.heijmans.nl E: project: Amersfoort - FASE 2 - Veld 2 onderdeel: Woonwensentekening Bouwnummer 58 Woningtype D - tussenwoning get. dd.: 10-12-2024 gew. dd.: 03-04-2025 12-05-2025 15-09-2025 30-09-2025 handtekening koper 1: handtekening koper 2: werk: G.104880 blad: BG schaal: 1:50
--

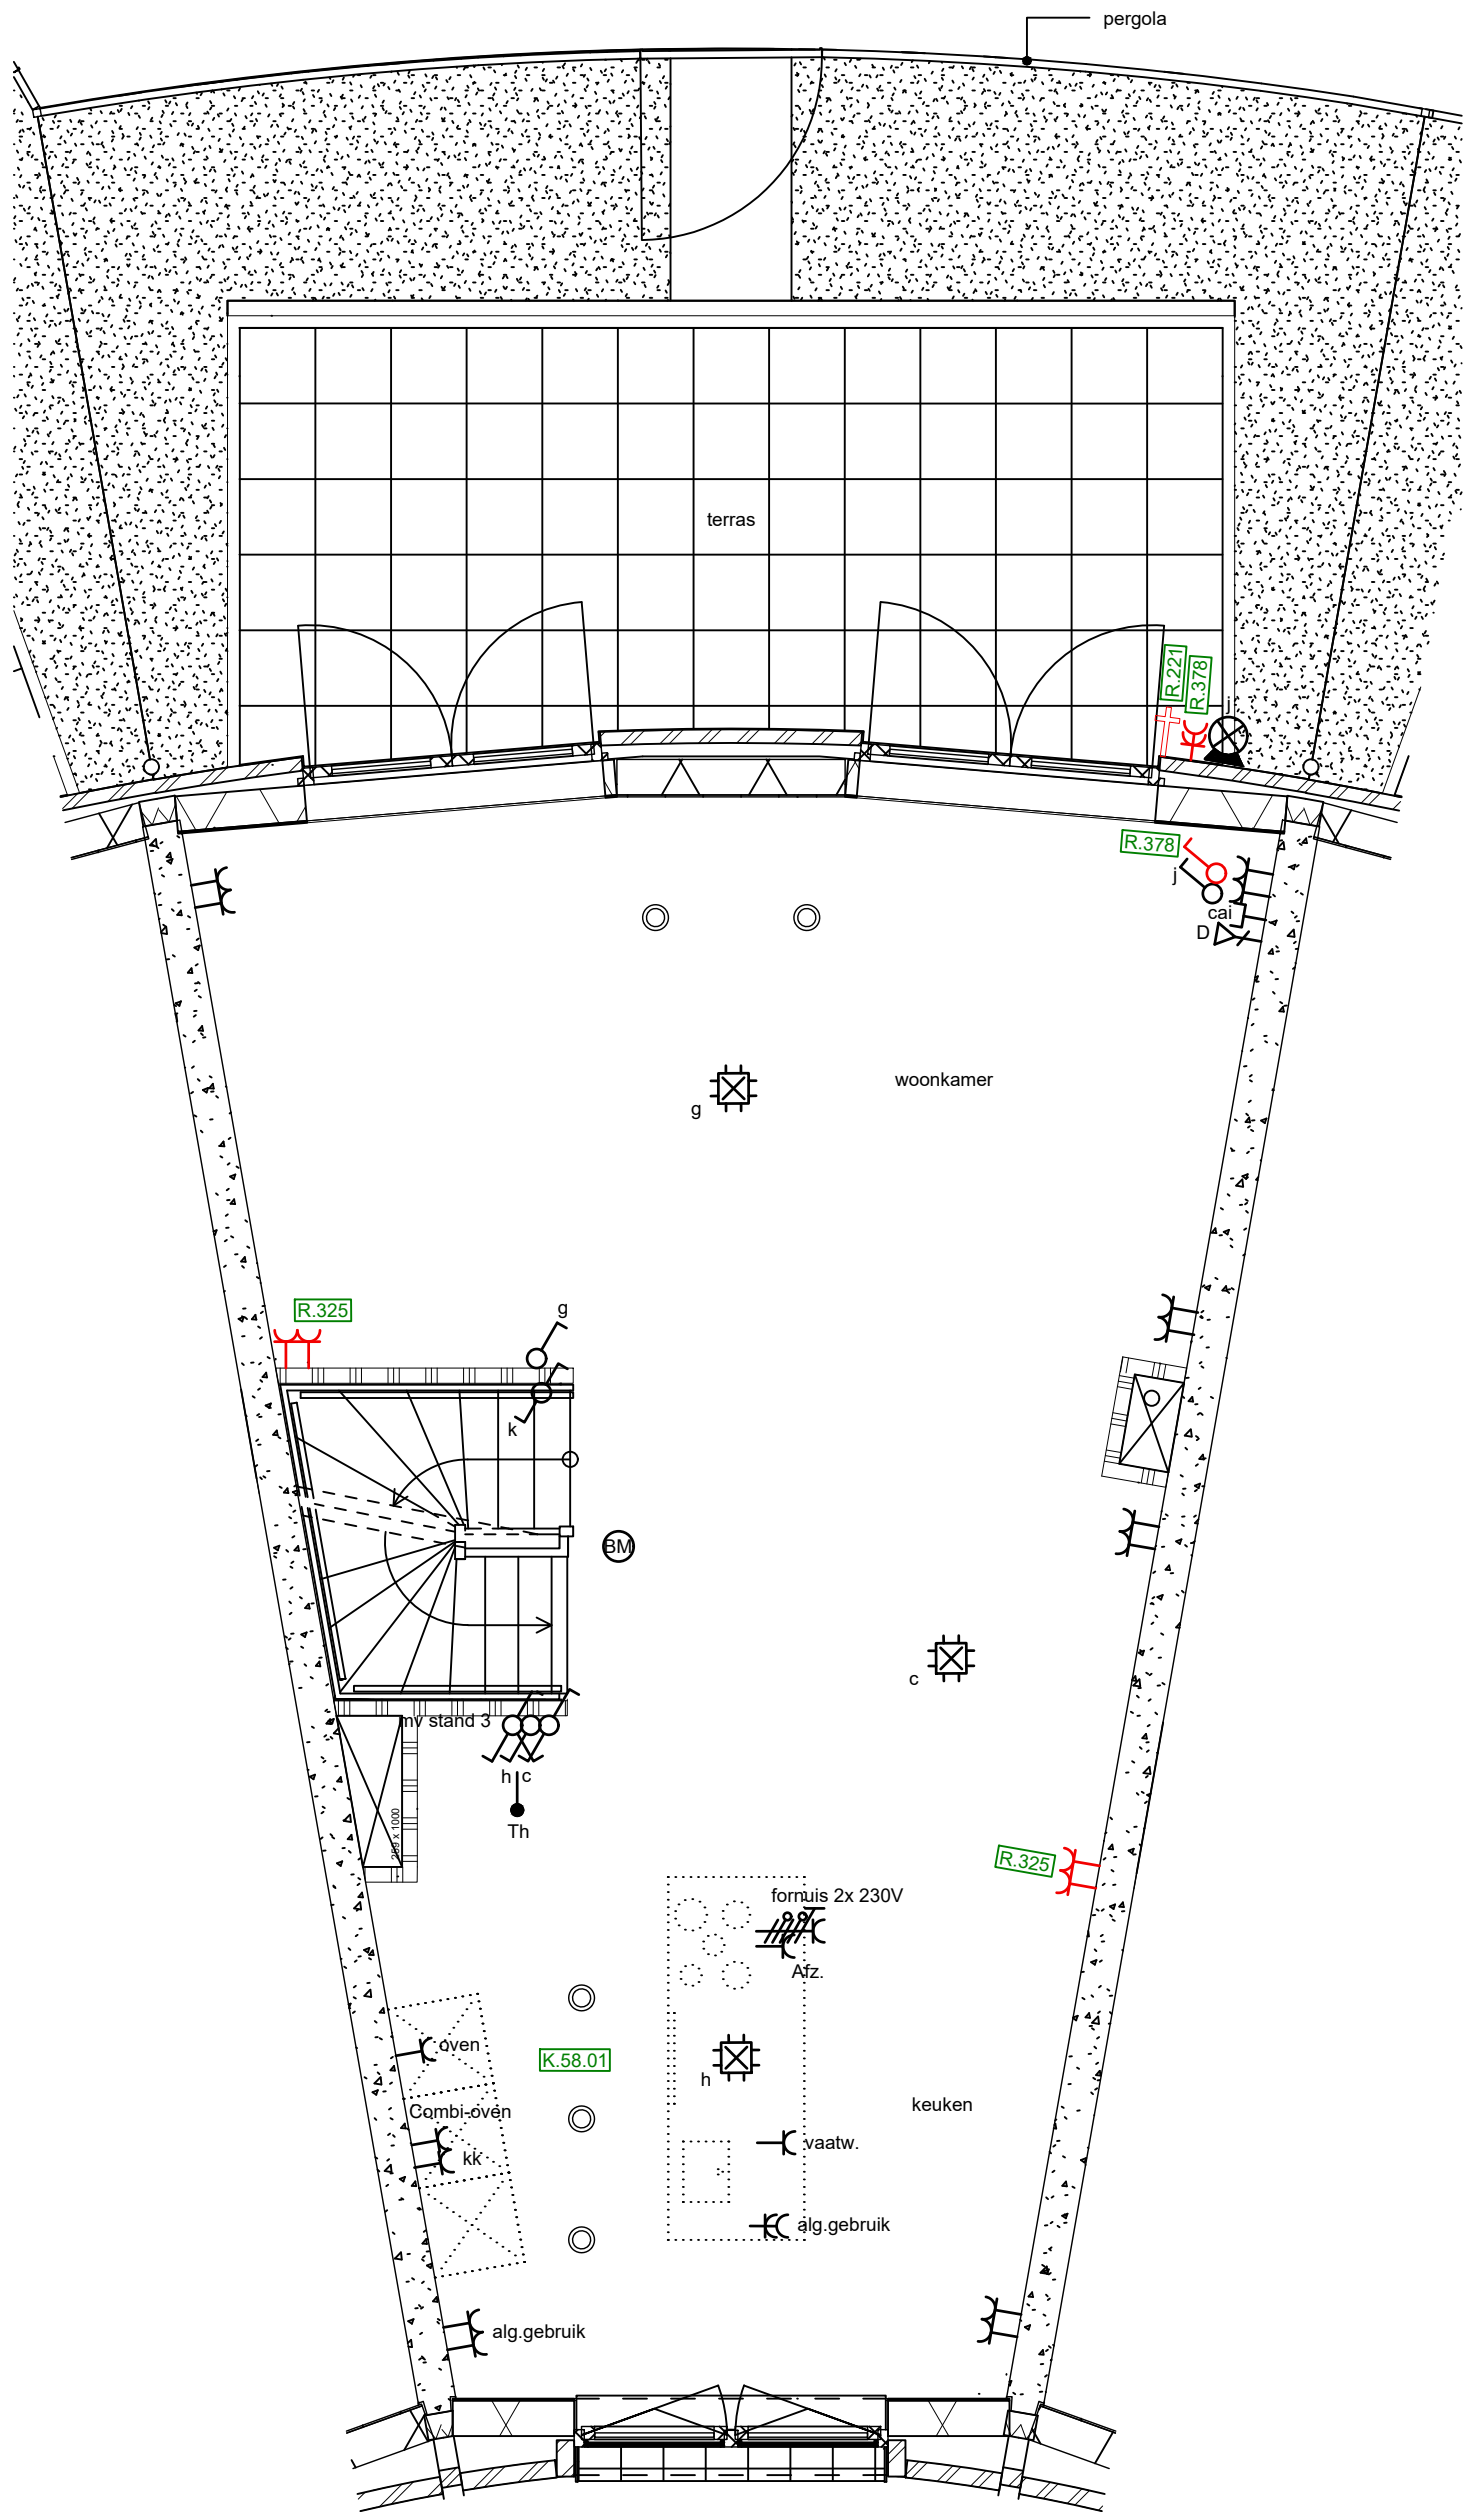

- Deze tekening is alleen bedoeld om uw woonwensen inzichtelijk te maken.
- Aangegeven maten kunnen in de praktijk iets afwijken om technische redenen.
- De eventueel aangegeven maatvoering van de wanden is exclusief afwerking / aftimmering.
- Afwerking toilet en badkamer conform overzicht meer- en minderwerk.
- Het aantal en plaats van de hemelwater afvoeren is indicatief.
- Het aantal en plaats van de wtw ventielen is indicatief.

heijmans		Heijmans Woningbouw Databankweg 28B 3821 AL Amersfoort T: +31 (0)33 450 24 00 F: +31 (0)33 455 32 09 W: www.heijmans.nl E:					
project:		Amersfoort - FASE 2 - Veld 2					werk:
		Podium - Landschapswoningen					G.104880
onderdeel:		Woonwensentekening Bouwnummer 58 Woningtype D - tussenwoning					blad:
							1eV
get. dd.:	10-12-2024	gew. dd.:	03-04-2025	12-05-2025	15-09-2025	30-09-2025	schaal: 1:50
handtekening koper 1:						handtekening koper 2:	

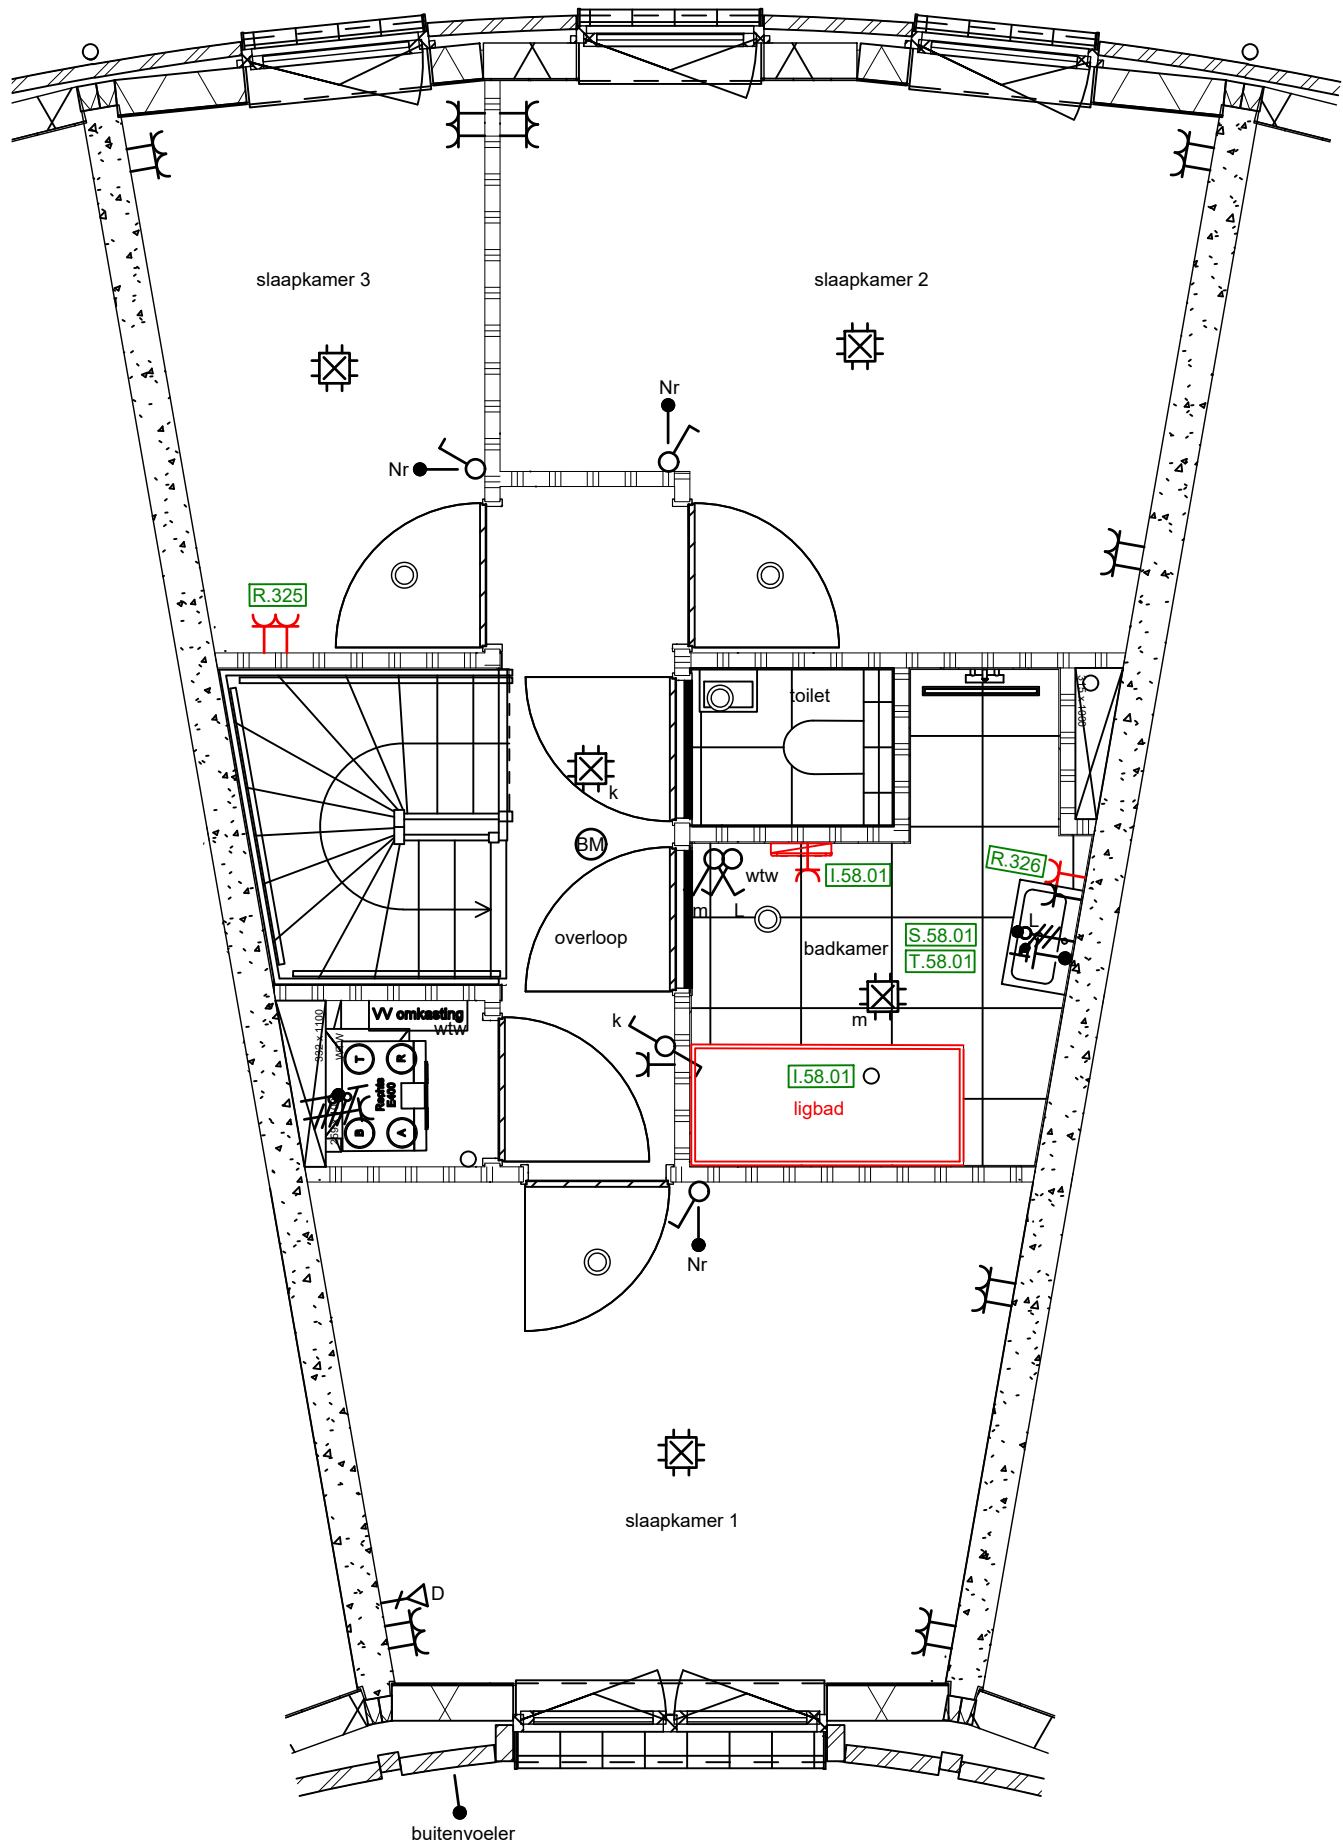

- Deze tekening is alleen bedoeld om uw woonwensen inzichtelijk te maken.
- Aangegeven maten kunnen in de praktijk iets afwijken om technische redenen.
- De eventueel aangegeven maatvoering van de wanden is exclusief afwerking / aftimmering.
- Afwerking toilet en badkamer conform overzicht meer- en minderwerk.
- Het aantal en plaats van de hemelwater afvoeren is indicatief.
- Het aantal en plaats van de wtw ventielen is indicatief.

heijmans

Heijmans Woningbouw
Databankweg 28B 3821 AL Amersfoort
T: +31 (0)33 450 24 00 F: +31 (0)33 455 32 09
W: www.heijmans.nl
E:

project:						Amersfoort - FASE 2 - Veld 2		werk:	
						Podium - Landschapswoningen		G.104880	
onderdeel:						Woonwensentekening		blad:	
						Bouwnummer 58		2eV	
						Woningtype D - tussenwoning			
get. dd.:	10-12-2024	gew. dd.:	03-04-2025	12-05-2025	15-09-2025	30-09-2025	schaal:	1:50	
handtekening koper 1:							handtekening koper 2:		