



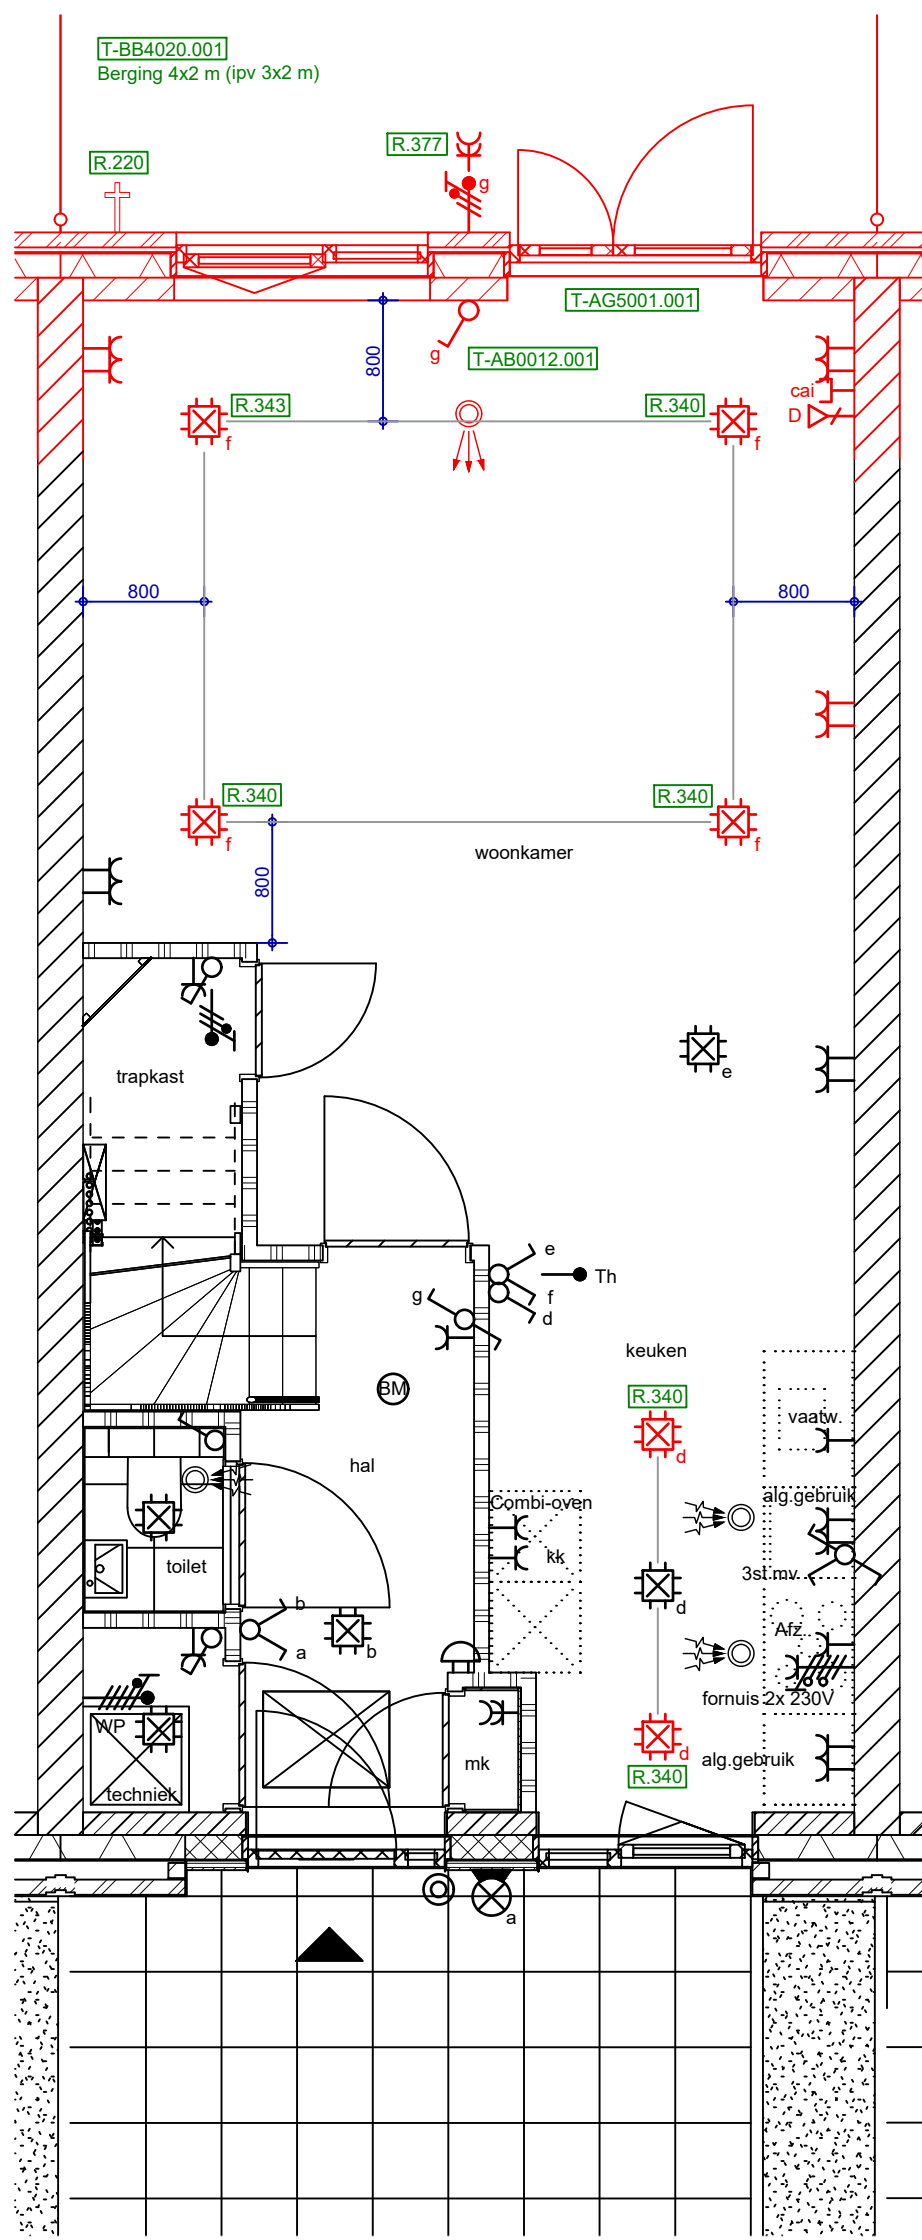

- Deze tekening is alleen bedoeld om uw woonwensen inzichtelijk te maken.
- Aangegeven maten kunnen in de praktijk iets afwijken om technische redenen.
- De eventueel aangegeven maatvoering van de wanden is exclusief afwerking / aftimmering.
- Afwerking toilet en badkamer conform overzicht meer- en minderwerk.
- Het aantal en plaats van de hemelwater afvoeren is indicatief.
- Het aantal en plaats van de wtw ventielen is indicatief.

heijmans Heijmans Woningbouw Databankweg 28B 3821 AL Amersfoort T: +31 (0)33 450 24 00 F: +31 (0)33 455 32 09 W: www.heijmans.nl E:									
project:								werk:	
Amersfoort - FASE 3								G.104881	
onderdeel:								blad:	
Woonwensentekening								BG	
Bouwnummer 16									
Tuinwoning - tussenwoning									
get. dd.:	03-11-2025	gew. dd.:	06-02-2026	20-02-2026				schaal:	1:50
handtekening koper 1:				handtekening koper 2:					

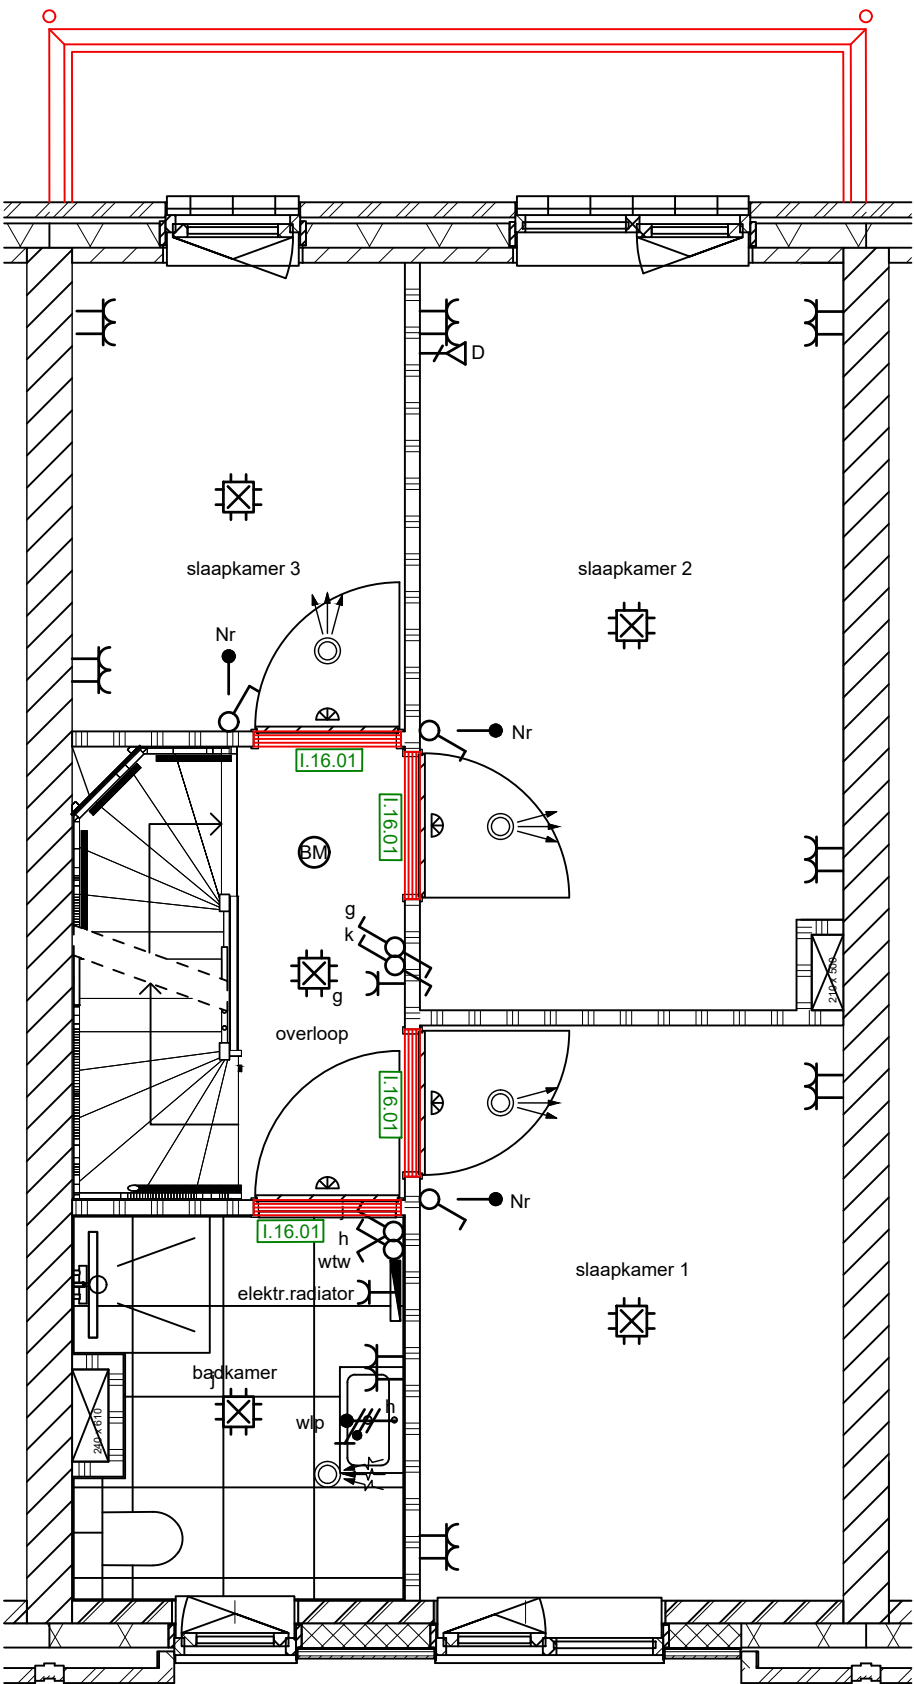


- Deze tekening is alleen bedoeld om uw woonwensen inzichtelijk te maken.
- Aangegeven maten kunnen in de praktijk iets afwijken om technische redenen.
- De eventueel aangegeven maatvoering van de wanden is exclusief afwerking / aftimmering.
- Afwerking toilet en badkamer conform overzicht meer- en minderwerk.
- Het aantal en plaats van de hemelwater afvoeren is indicatief.
- Het aantal en plaats van de wtw ventielen is indicatief.



Heijmans Woningbouw
Databankweg 28B 3821 AL Amersfoort
T: +31 (0)33 450 24 00 F: +31 (0)33 455 32 09
W: www.heijmans.nl
E:

project:		Amersfoort - FASE 3				werk:	
		Podium - 19 woningen				G.104881	
onderdeel:		Woonwensentekening				blad:	
		Bouwnummer 16				1eV	
		Tuinwoning - tussenwoning					
get. dd.:	03-11-2025	gew. dd.:	06-02-2026	20-02-2026		schaal:	1:50
handtekening koper 1:						handtekening koper 2:	

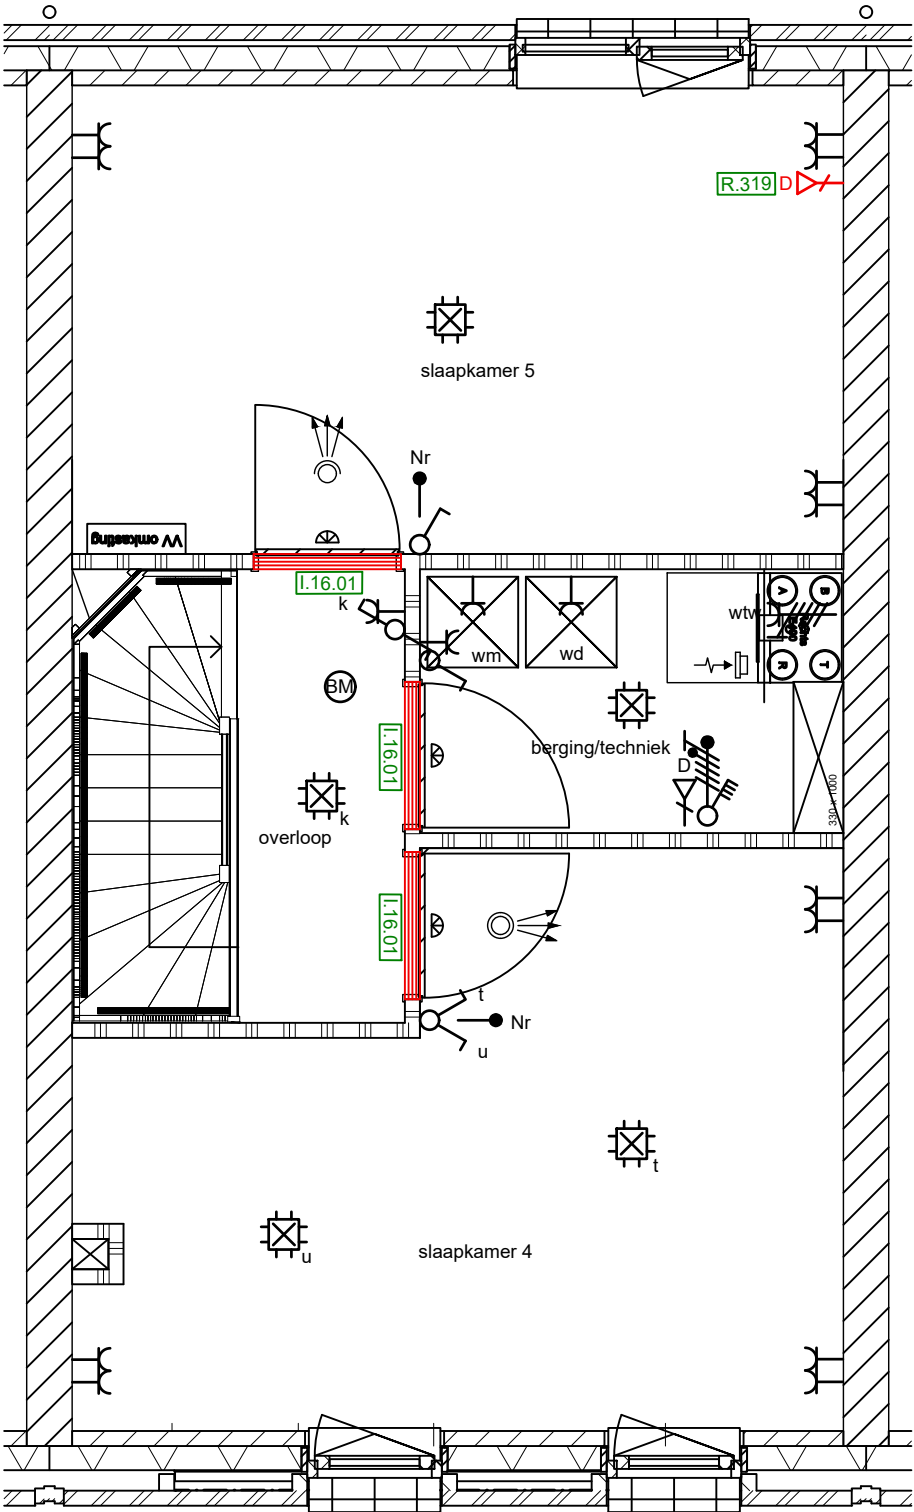


- Deze tekening is alleen bedoeld om uw woonwensen inzichtelijk te maken.
- Aangegeven maten kunnen in de praktijk iets afwijken om technische redenen.
- De eventueel aangegeven maatvoering van de wanden is exclusief afwerking / aftimmering.
- Afwerking toilet en badkamer conform overzicht meer- en minderwerk.
- Het aantal en plaats van de hemelwater afvoeren is indicatief.
- Het aantal en plaats van de wtw ventielen is indicatief.



Heijmans Woningbouw
Databankweg 28B 3821 AL Amersfoort
T: +31 (0)33 450 24 00 F: +31 (0)33 455 32 09
W: www.heijmans.nl
E:

project:						werk:	
Amersfoort - FASE 3						G.104881	
onderdeel:						blad:	
Woonwensentekening Bouwnummer 16 Tuinwoning - tussenwoning						2eV	
get. dd.:	03-11-2025	gew. dd.:	06-02-2026	20-02-2026		schaal:	1:50
handtekening koper 1:						handtekening koper 2:	

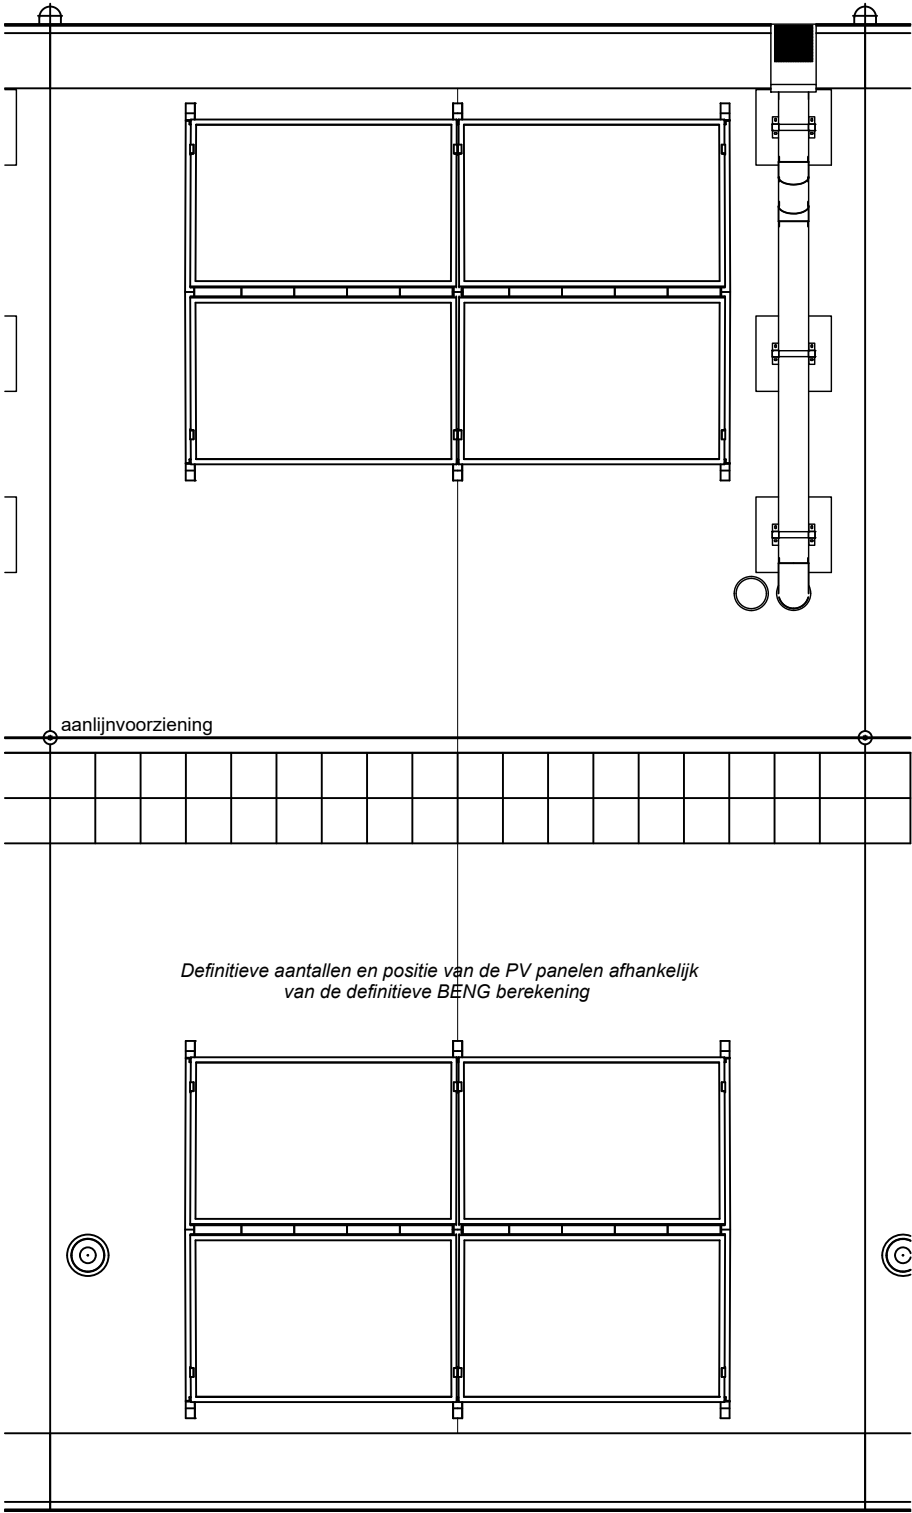


- Deze tekening is alleen bedoeld om uw woonwensen inzichtelijk te maken.
- Aangegeven maten kunnen in de praktijk iets afwijken om technische redenen.
- De eventueel aangegeven maatvoering van de wanden is exclusief afwerking / aftimmering.
- Afwerking toilet en badkamer conform overzicht meer- en minderwerk.
- Het aantal en plaats van de hemelwater afvoeren is indicatief.
- Het aantal en plaats van de wtw ventielen is indicatief.



Heijmans Woningbouw
Databankweg 28B 3821 AL Amersfoort
T: +31 (0)33 450 24 00 F: +31 (0)33 455 32 09
W: www.heijmans.nl
E:

project:						werk:	
Amersfoort - FASE 3						G.104881	
onderdeel:						blad:	
Woonwensentekening Bouwnummer 16 Tuinwoning - tussenwoning						Dak	
get. dd.:	03-11-2025	gew. dd.:	06-02-2026	20-02-2026		schaal:	1:50
handtekening koper 1:			handtekening koper 2:				

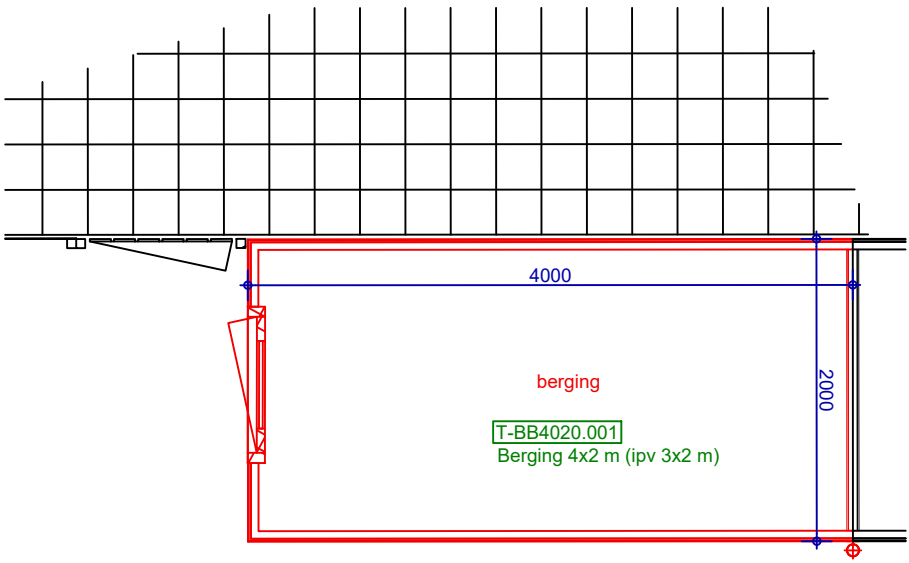

volledige tuin- en indeling zichtbaar op situatietekening

- Deze tekening is alleen bedoeld om uw woonwensen inzichtelijk te maken.
- Aangegeven maten kunnen in de praktijk iets afwijken om technische redenen.
- De eventueel aangegeven maatvoering van de wanden is exclusief afwerking / aftimmering.
- Afwerking toilet en badkamer conform overzicht meer- en minderwerk.
- Het aantal en plaats van de hemelwater afvoeren is indicatief.
- Het aantal en plaats van de wtw ventielen is indicatief.

		Heijmans Woningbouw Databankweg 28B 3821 AL Amersfoort T: +31 (0)33 450 24 00 F: +31 (0)33 455 32 09 W: www.heijmans.nl E:					
project:		Amersfoort - FASE 3					werk:
		Podium - 19 woningen					G.104881
onderdeel:		Woonwensentekening Bouwnummer 16 Tuinwoning - tussenwoning					blad:
							Berging
get. dd.:	03-11-2025	gew. dd.:	06-02-2026	20-02-2026			schaal: 1:50
handtekening koper 1:						handtekening koper 2:	