





Voorgevel
schaal 1:100



Achtergevel
schaal 1:100

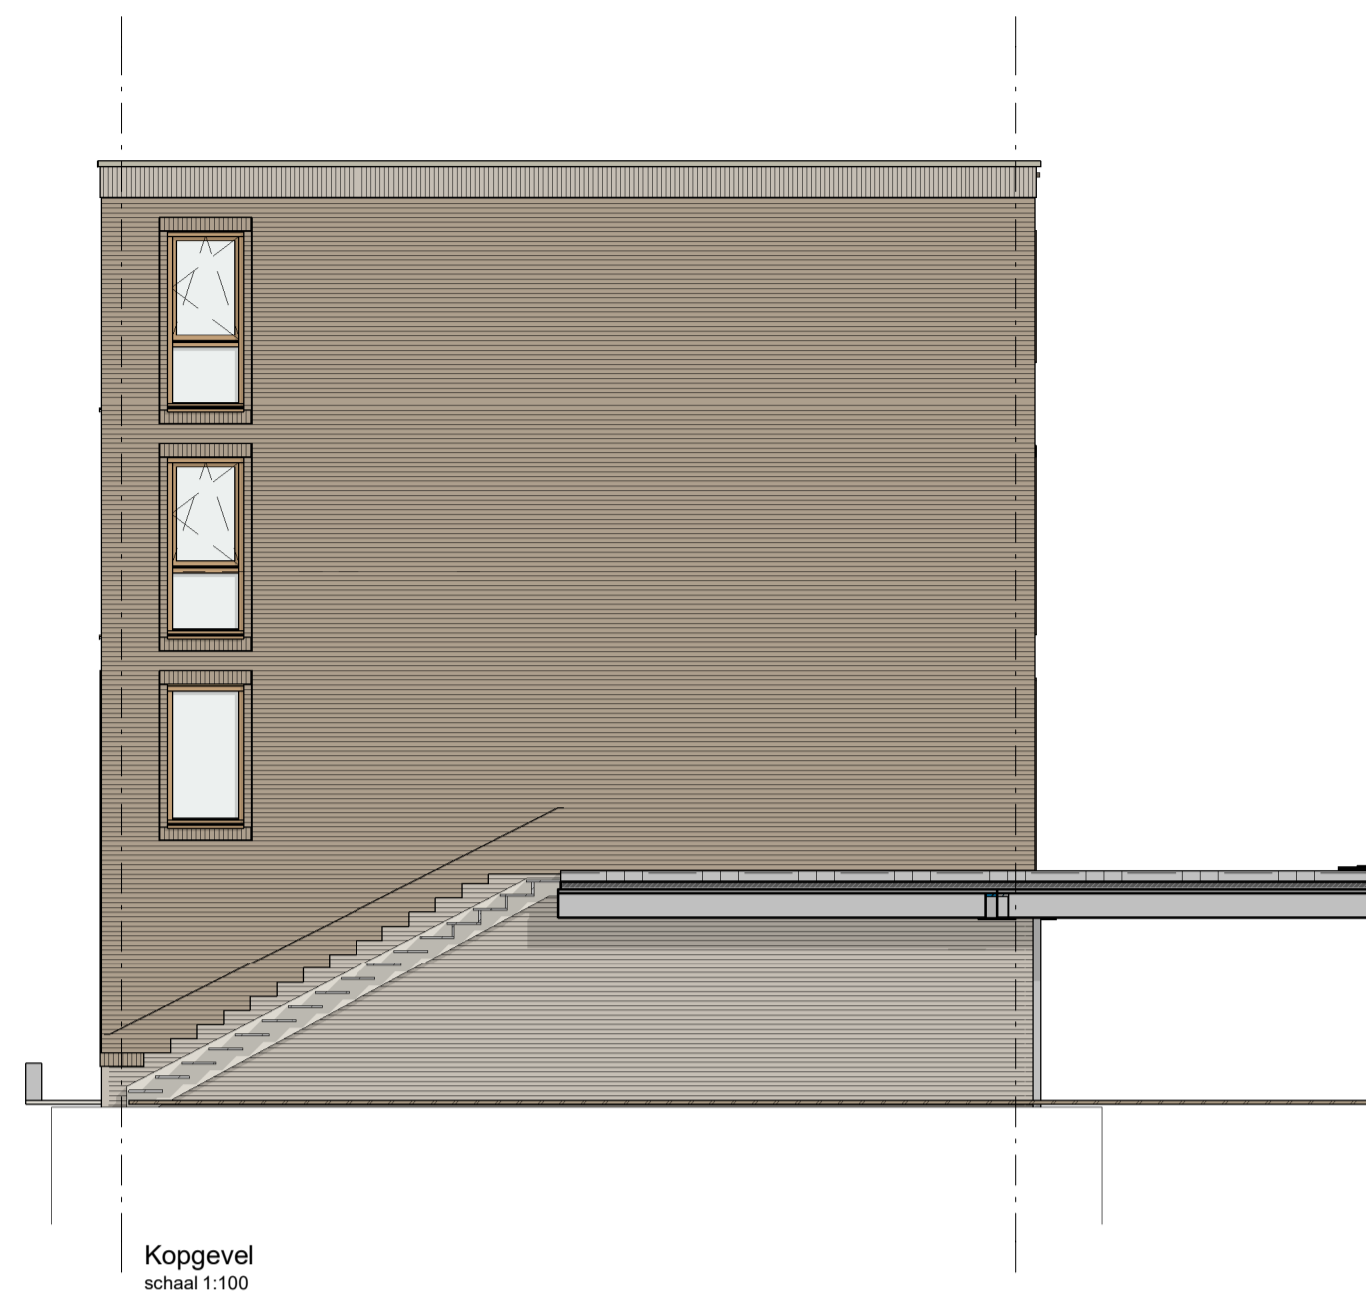

Kopgevel
schaal 1:100

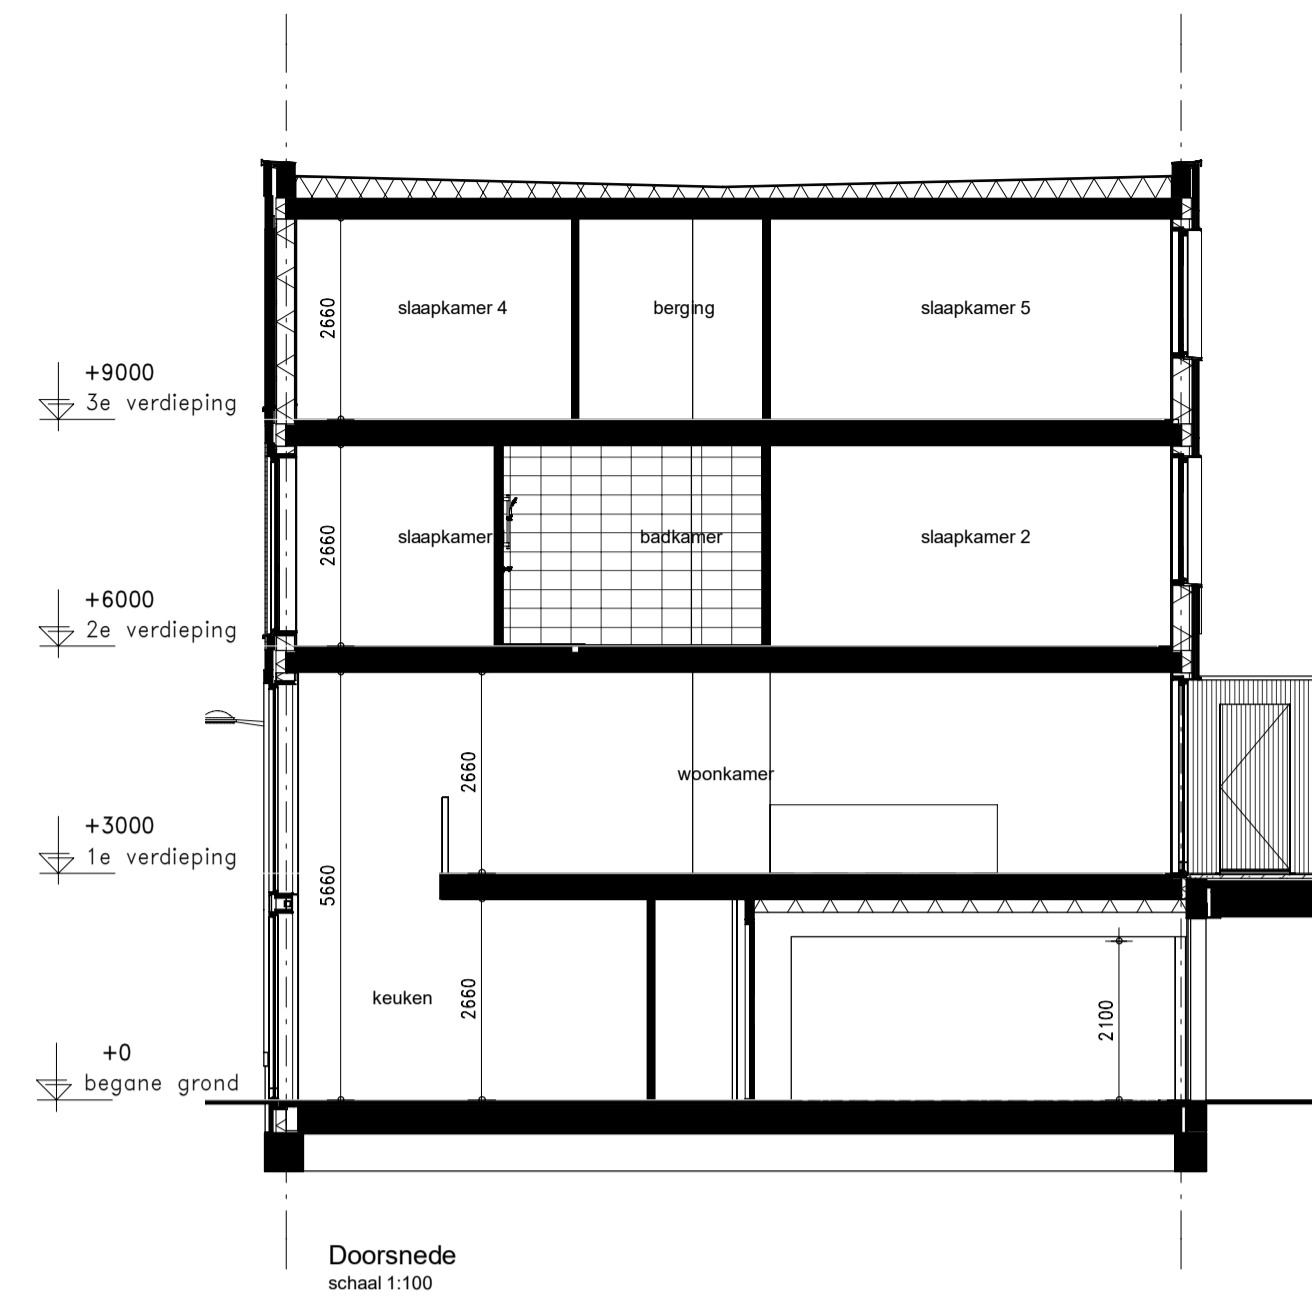

Doorsnede
schaal 1:100

Algemeen renvooi

- De posities en aantal van ventilatiepunten zijn indicatief op tekening aangegeven. Een en ander nader te bepalen naar aanleiding van ventilatie en capaciteitsberekeningen.
- Afmeting en evt. posities van vloerverwarming zijn nader te bepalen door installateur.
- Voor posities aansluitpunten keuken zie 0-tekening van de projectkeukenovereenkomst.
- Indeling badkamer conform 0-tekening projectovereenkomst.
- Het legtoezoon legde badkamer, toiletten en (dak)terrassen berekenen een anering en zijn indicatief aangegeven.
- Posities bakstijlen glazen hekwerk ter indicatie.
- Dubbele deuren met glasopeningen worden uitgevoerd met een loopdeur en een standdeur. De loopdeur bevat zich STANDAARD aan de rechterzijde (gezien vanuit de positie met de draairichting mee).


- Voorbeelden loopdeuren en standdeuren overeenkomstig bovengenoemde tekst:
- Elektrische radiator
- Warmtepomp met boiler
- Parkeringsplaats voor 1,5 x 2,5 m
- Kozijn met draaiwaaier
- Kozijn met draairaam
- brandveiligheidsymbool 60 minuten
- Woningtoegang
- Toegang vanuit parkeergarage
- vogekast (inbouw in metselwerk)
- 60 minuten brandwerende deur met dranger

Renvooi afkortingen/symbolen


- WU Opstelplaats wasmachine
- WU Opstelplaats wasdroger
- mr meterkast ruimte
- RM niet-ioniserende rookmelder conform NEN 2555

Renvooi installaties


- Aansluitpunt 1 fase, nul en beschermingscontact
- Aansluitpunt 1 fase, nul en beschermingscontact, geschakeld
- Aansluitpunt 3 fasen, nul en beschermingscontact
- Aansluitpunt bedraad
- Armatuur op wand
- aansluitpunt verlichting op wand
- Bel
- Centraaldoos met lichtpunt
- Contactdoos 1-voudig met beschermingscontact
- Contactdoos 2-voudig met beschermingscontact, opbouw
- Contactdoos 2-voudig met beschermingscontact in 1 ovale inbouwdoos
- Contactdoos, perlex
- Drukknop
- Melker, rook, optisch
- Schakelaar, 1-polig
- Schakelaar, serie-
- Schakelaar, wissel-
- Centraal aansluitpunt
- Verobestrichting
- CAI en Data combikabel aansluiting, bedraad
- Thermostaatbedrijft, bedraad
- Ruimteregelaar
- Bedieningsdisplay ventilatiesysteem
- Verdeler vloerverwarming
- Warmterugwinning ventilatiesysteem
- Ventilatieventielen, uitblaas
- Ventilatieventielen, afzuiging
- Armatuur naast voordeur
- Armatuur naast voordeur
- Contactdoos gecombineerd met schakelaar

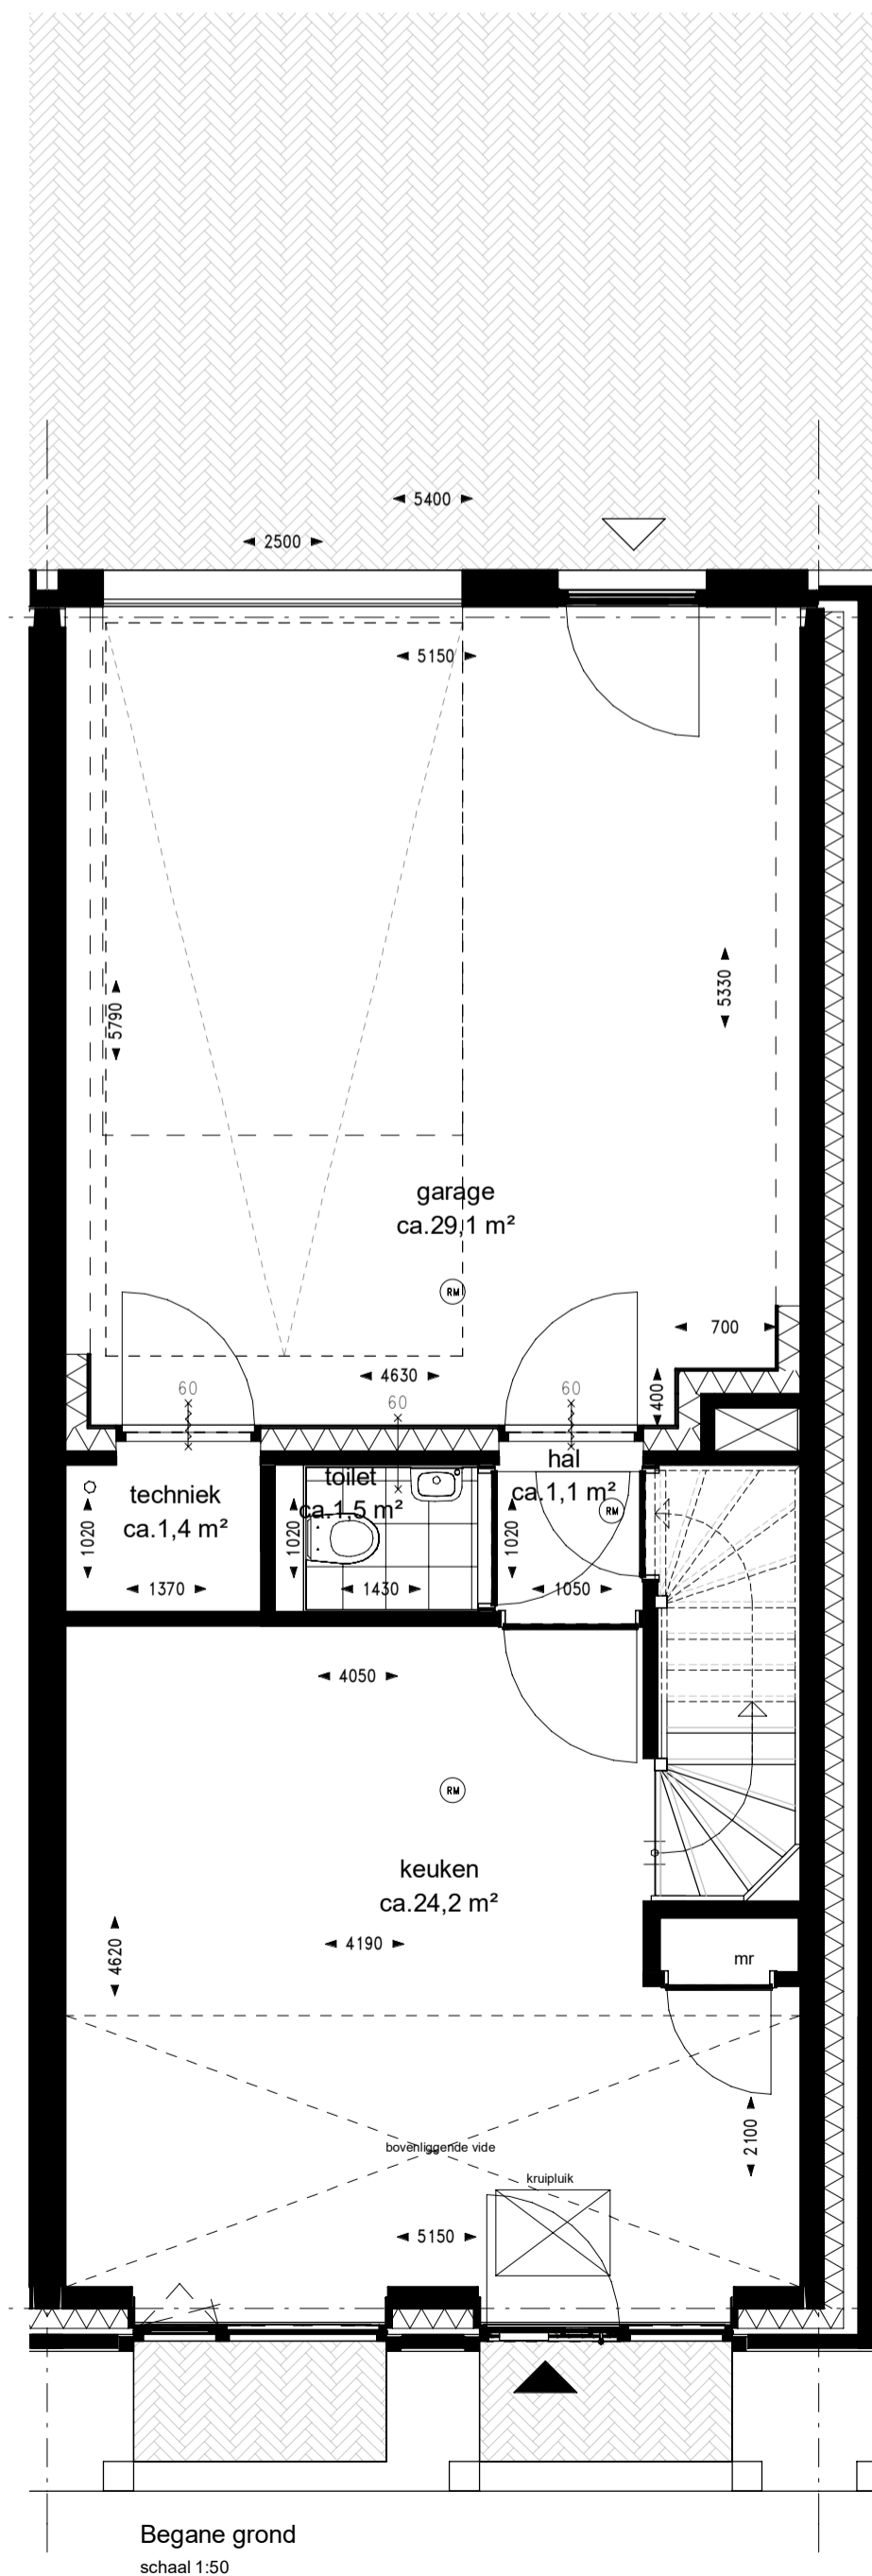


Begane grond
schaal 1:50

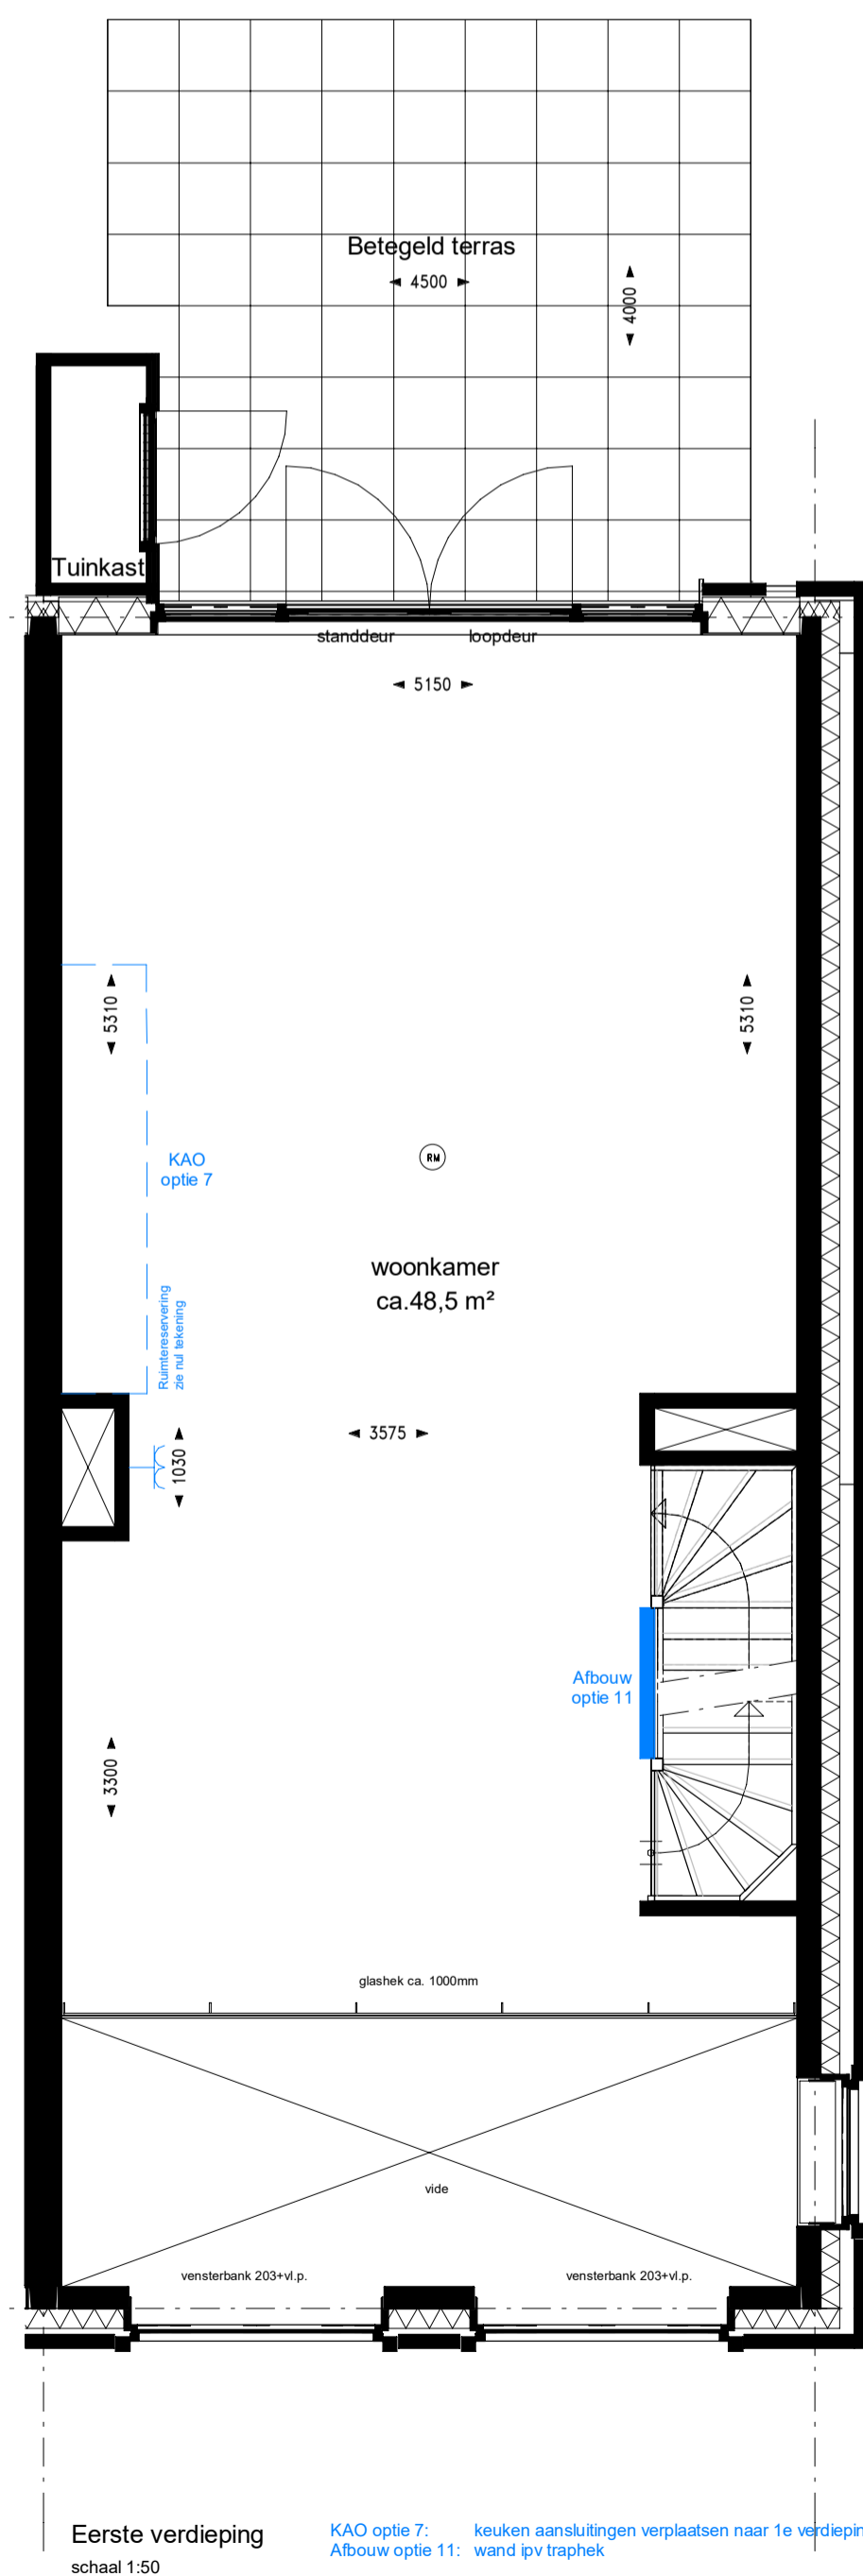


Eerste verdieping
schaal 1:50

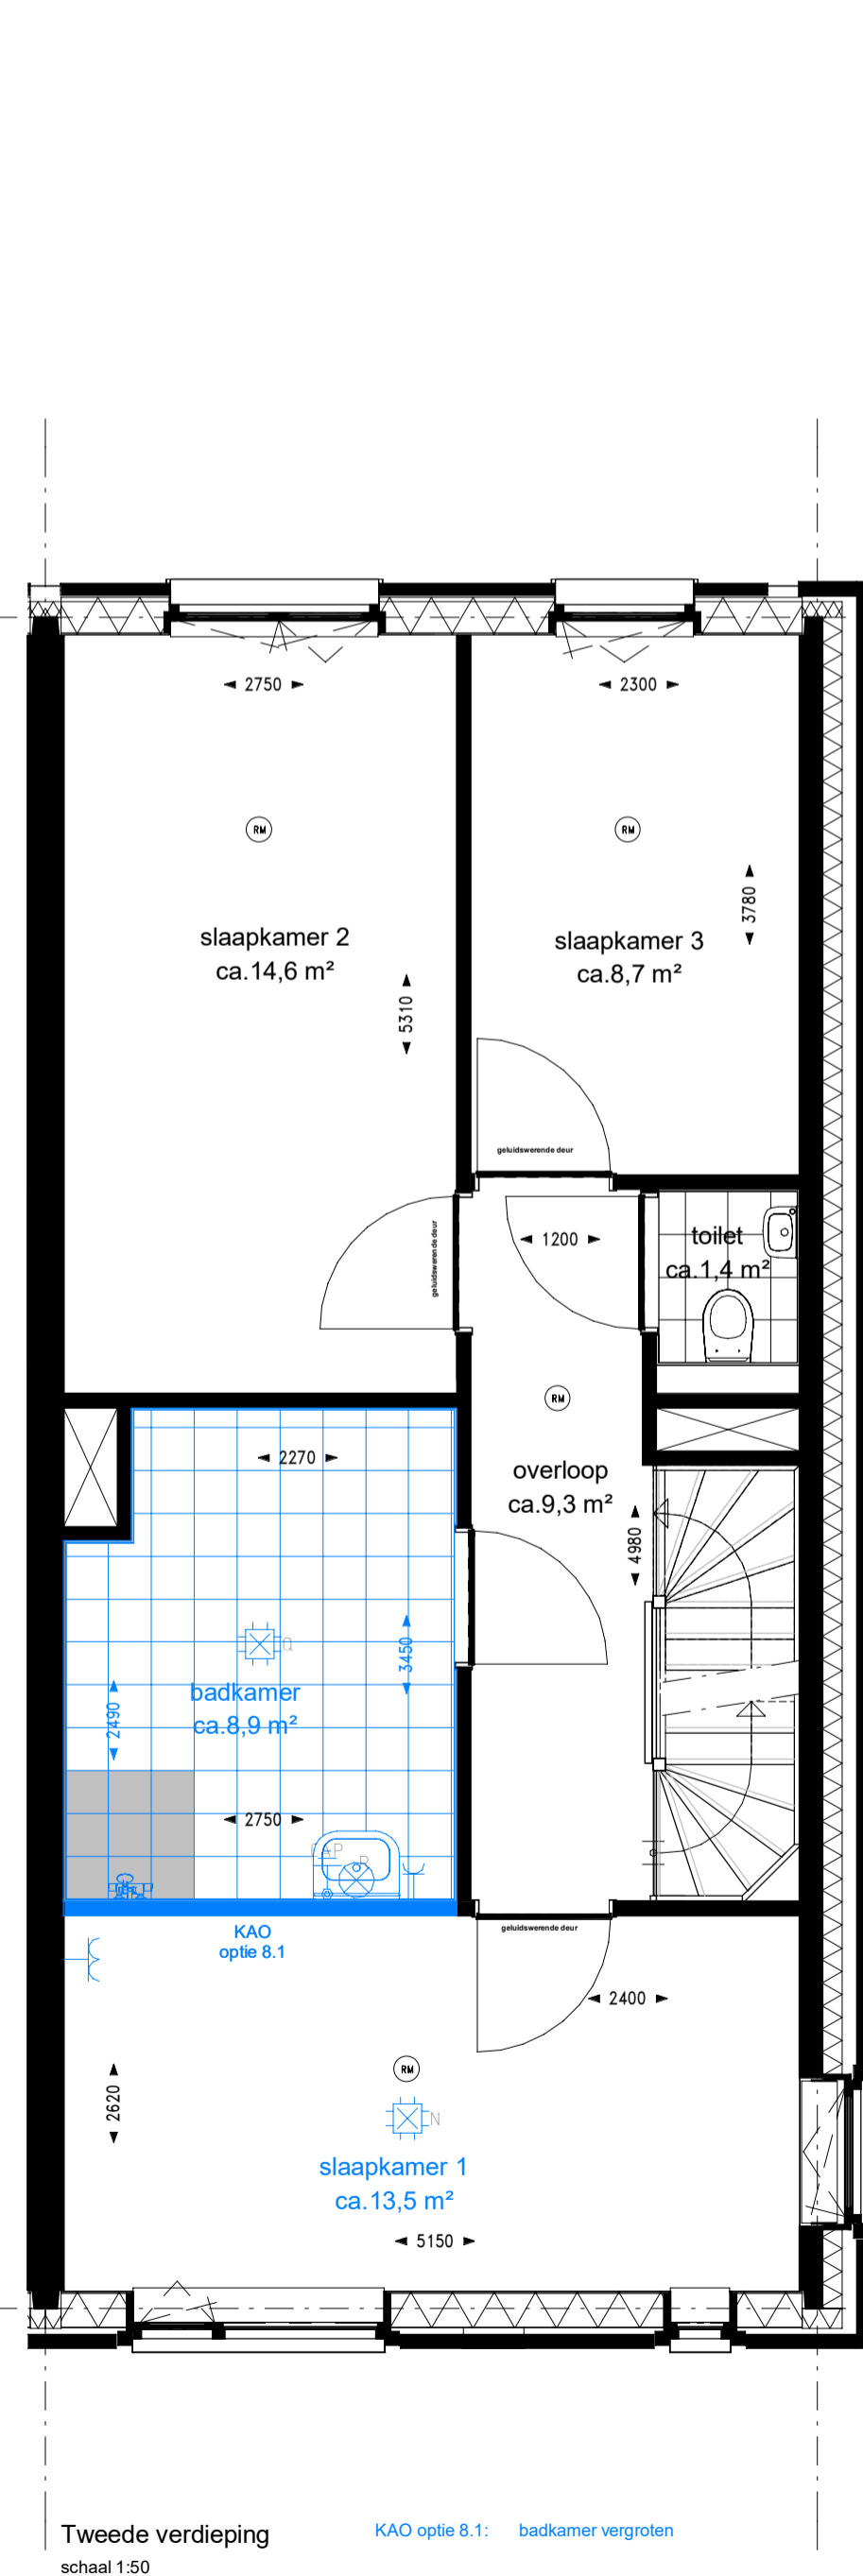

Tweede verdieping
schaal 1:50

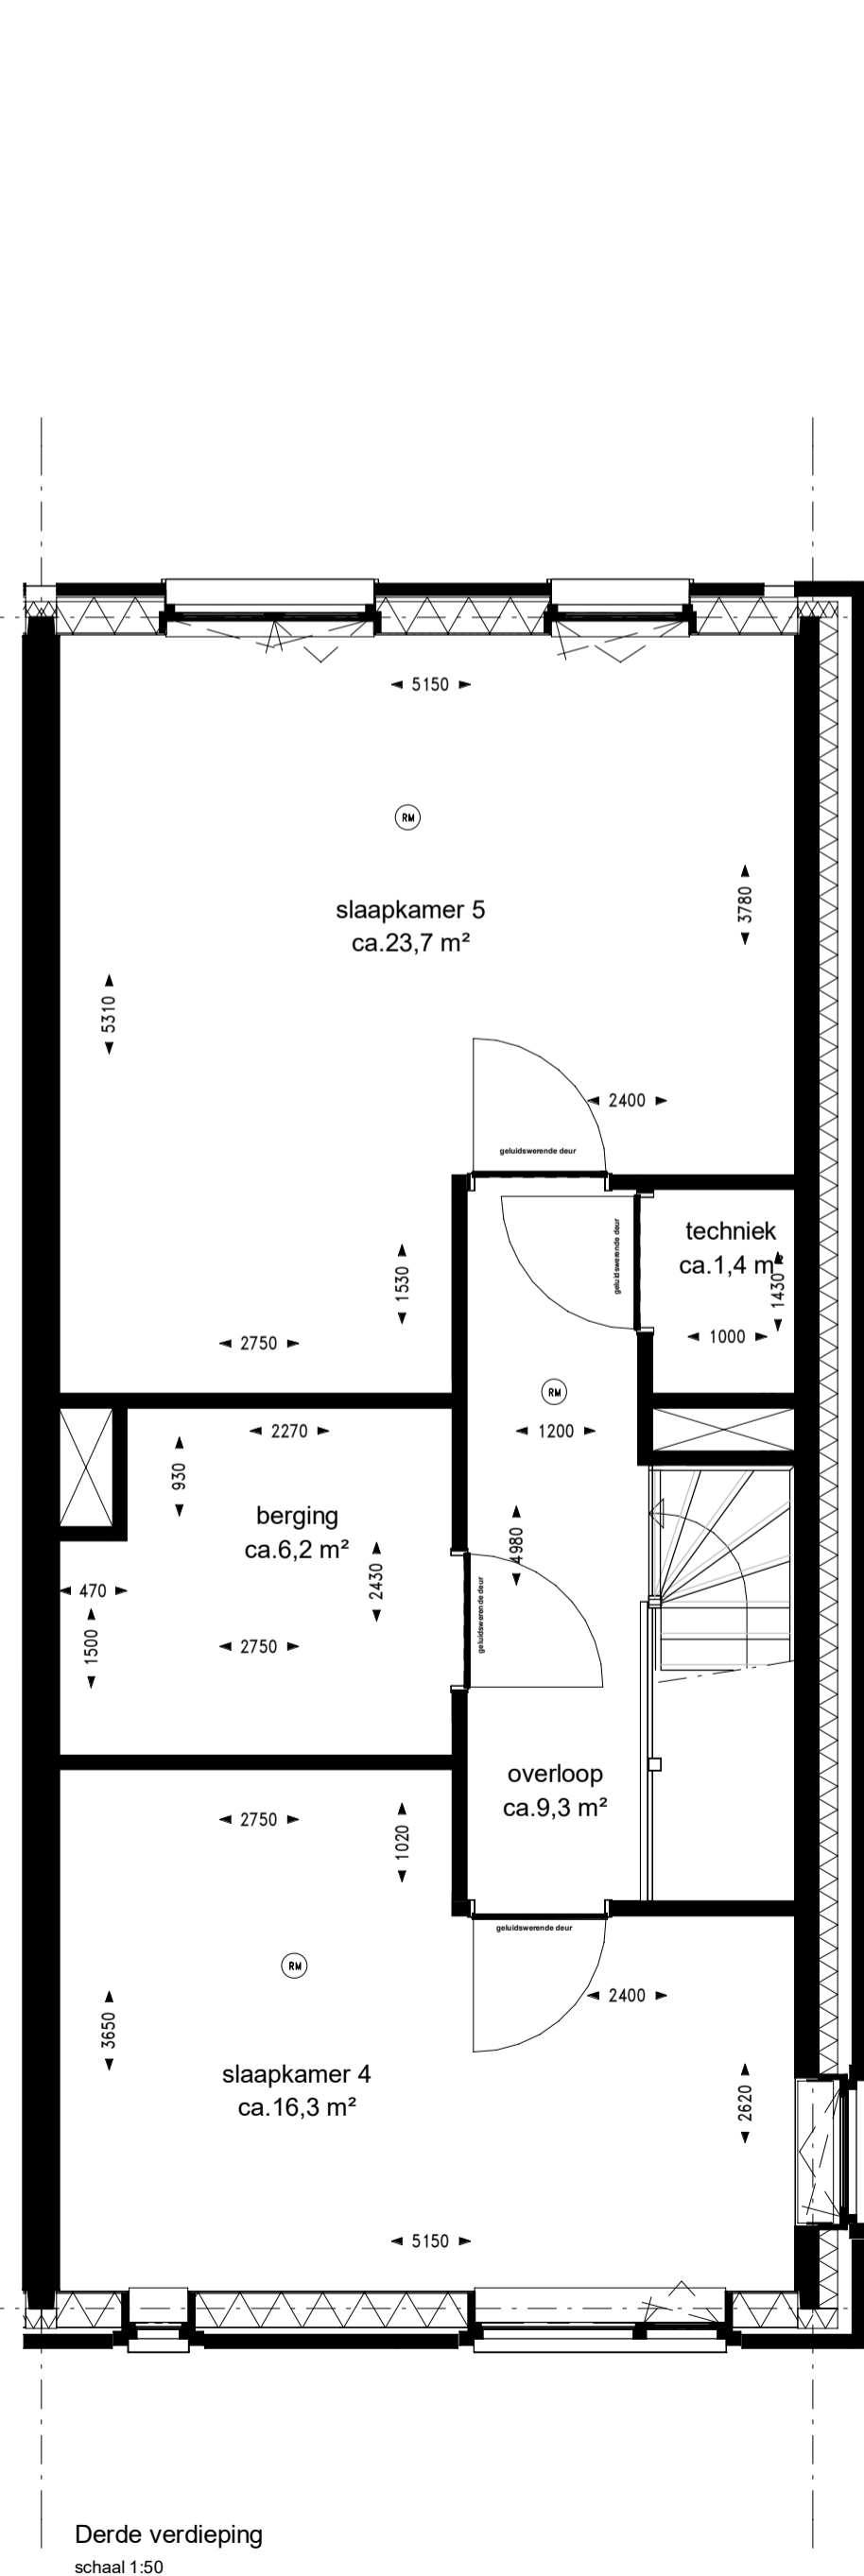

Derde verdieping
schaal 1:50

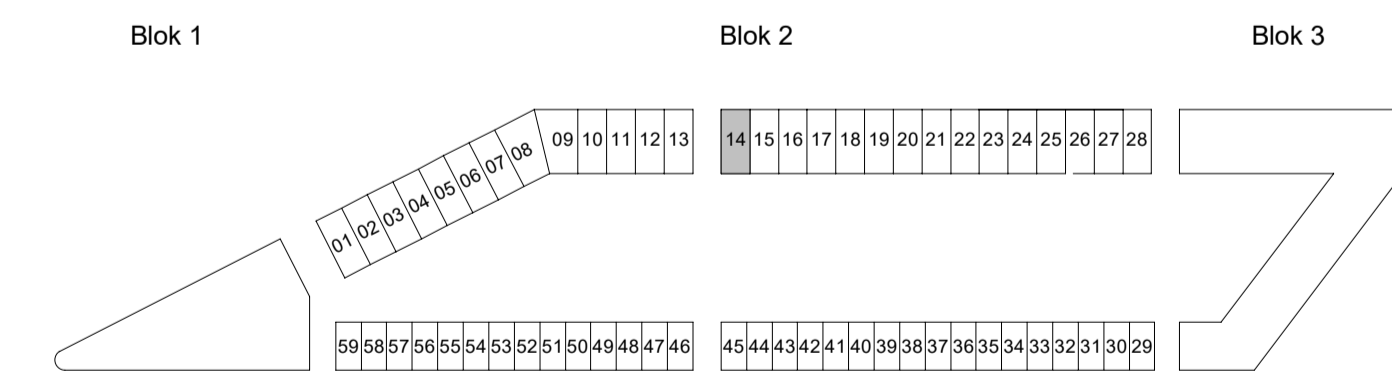

PODIUM
MUNIPOLIUM
AMERSFOORT

Podium Veld 1 te Amersfoort
Woningtype 2Ak - Opties
Bouwnummer 14

PROJECTNR. : 191040
DATUM : 23-02-2022
SCHAAI : 1:100 / 1:50
FORMAAT : A1+