




Voorgevel  
schaal 1:100

Hoofdwijziging alleen bij  
bouwnummer 15 en 19  
bouwnummer 18 en 19




Achtergevel  
schaal 1:100

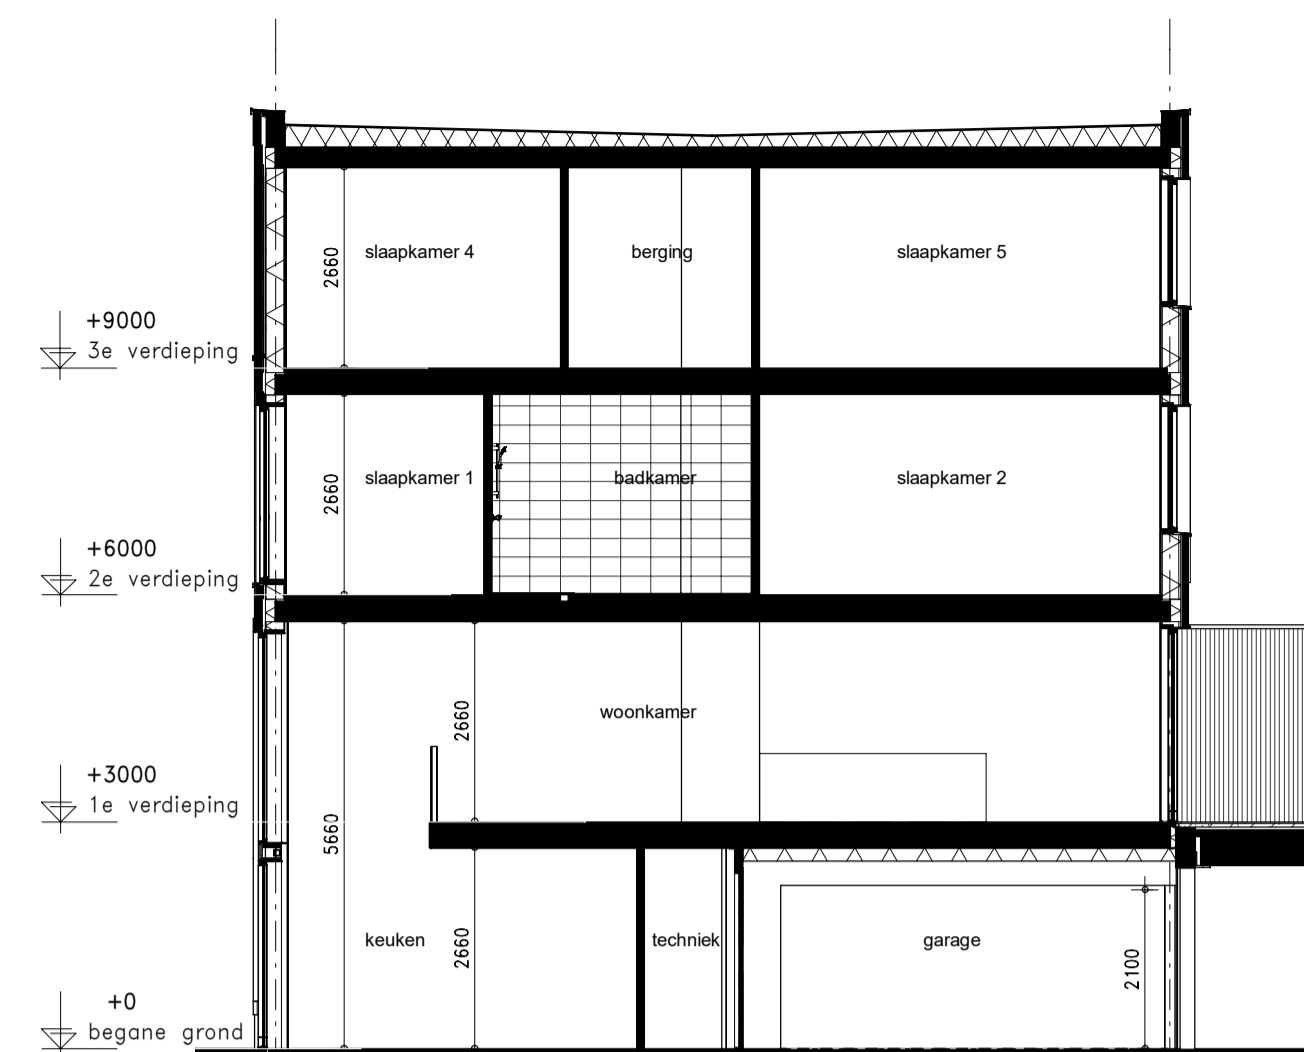

Doorsnede  
schaal 1:100


**Algemeen renvooi**

- De posities en aantal van ventilatiepunten zijn indicatief op tekening aangegeven. Een en ander nader te bepalen naar aanleiding van ventilatie en capaciteitsberekeningen.
- Afmeting en evt. posities van vloerverdelers zijn nader te bepalen door installateur.
- Voor posities aansluitpunten keuken zie 0-tekening van de projectkostenovereenkomst.
- Indeling badkamer conform 0-tekening projectovereenkomst.
- Het legeltoon legde badkamer, toiletten en (dak)terrassen beschrijven een anering en zijn indicatief te gebruiken.
- Posities bakulster glazen hekwerk ter indicatie.
- Dubbele deuren met glasopeningen worden uitgevoerd met een loopdeur en een standdeur. De loopdeur bevat zich STANDAARD aan de rechterzijde (gezien vanuit de positie met de draairichting mee).
- Voorbeelden loopdeuren en standdeuren overeenkomstig bovengenoemde tekst:

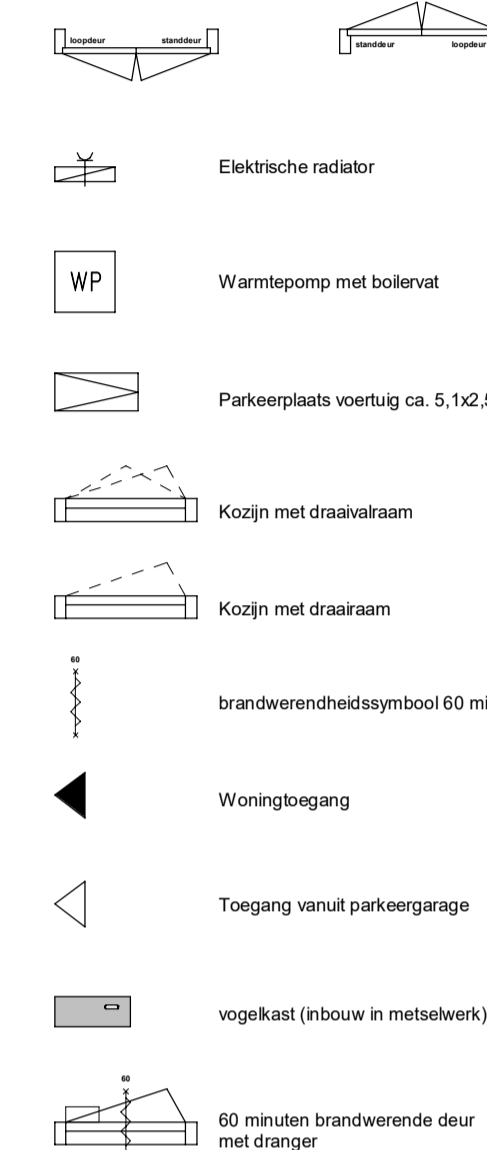


**Renvooi afkortingen/symbolen**

- WU Opstelplaats wasmachine
  - WU Opstelplaats wasdroger
  - mr meterkast ruimte
  - EW niet-isererende rookmelder conform NEN 2555
- Renvooi installaties**
- Aansluitpunt 1 fase, nul en beschermingscontact
  - Aansluitpunt 1 fase, nul en beschermingscontact, geschakeld
  - Aansluitpunt 3 fasen, nul en beschermingscontact
  - Aansluitpunt bedraad
  - Armatuur op wand
  - aansluitpunt verlichting op wand
  - Bel
  - Centraaldoos met lichtpunt
  - Contactdoos 1-voudig met beschermingscontact
  - Contactdoos 2-voudig met beschermingscontact, opbouw
  - Contactdoos 2-voudig met beschermingscontact in 1 ovale inbouwdoos
  - Contactdoos, perlex
  - Drukknop
  - Melker, rook, optisch
  - Schakelaar, 1-polig
  - Schakelaar, serie-
  - Schakelaar, wissel-
  - Centraal aarpunt
  - Verobestrichting
  - CAI en Data combikabel aansluiting, bedraad
  - Thermostaatbedijning, bedraad
  - Ruimteregelaar
  - Bedieningsdisplay ventilatiesysteem
  - Verdeler vloerverwarming
  - Warmterugwinning ventilatiesysteem
  - Ventilatieventielen, uitblaas
  - Ventilatieventielen, afzuiging
  - Armatuur naast voordeur
  - Armatuur naast voordeur
  - Contactdoos gecombineerd met schakelaar

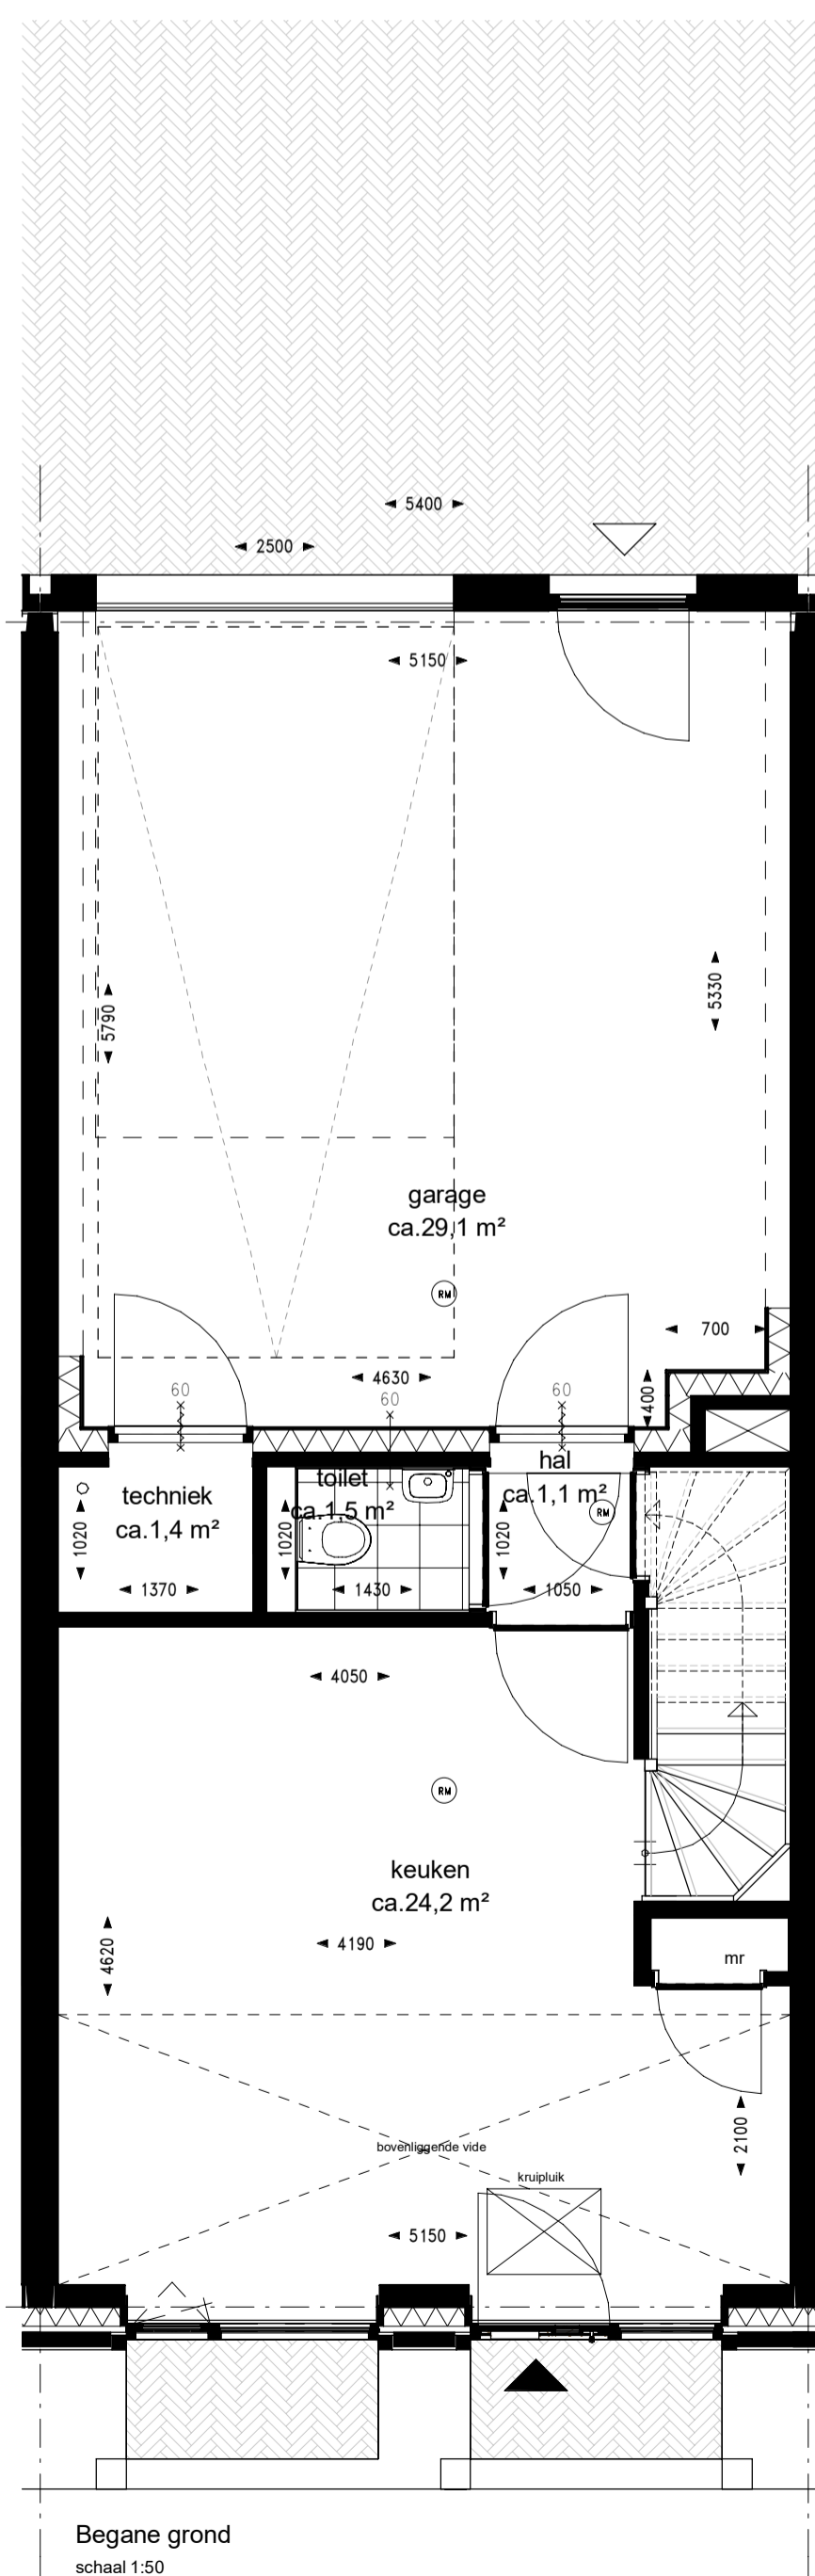


Begane grond  
schaal 1:50

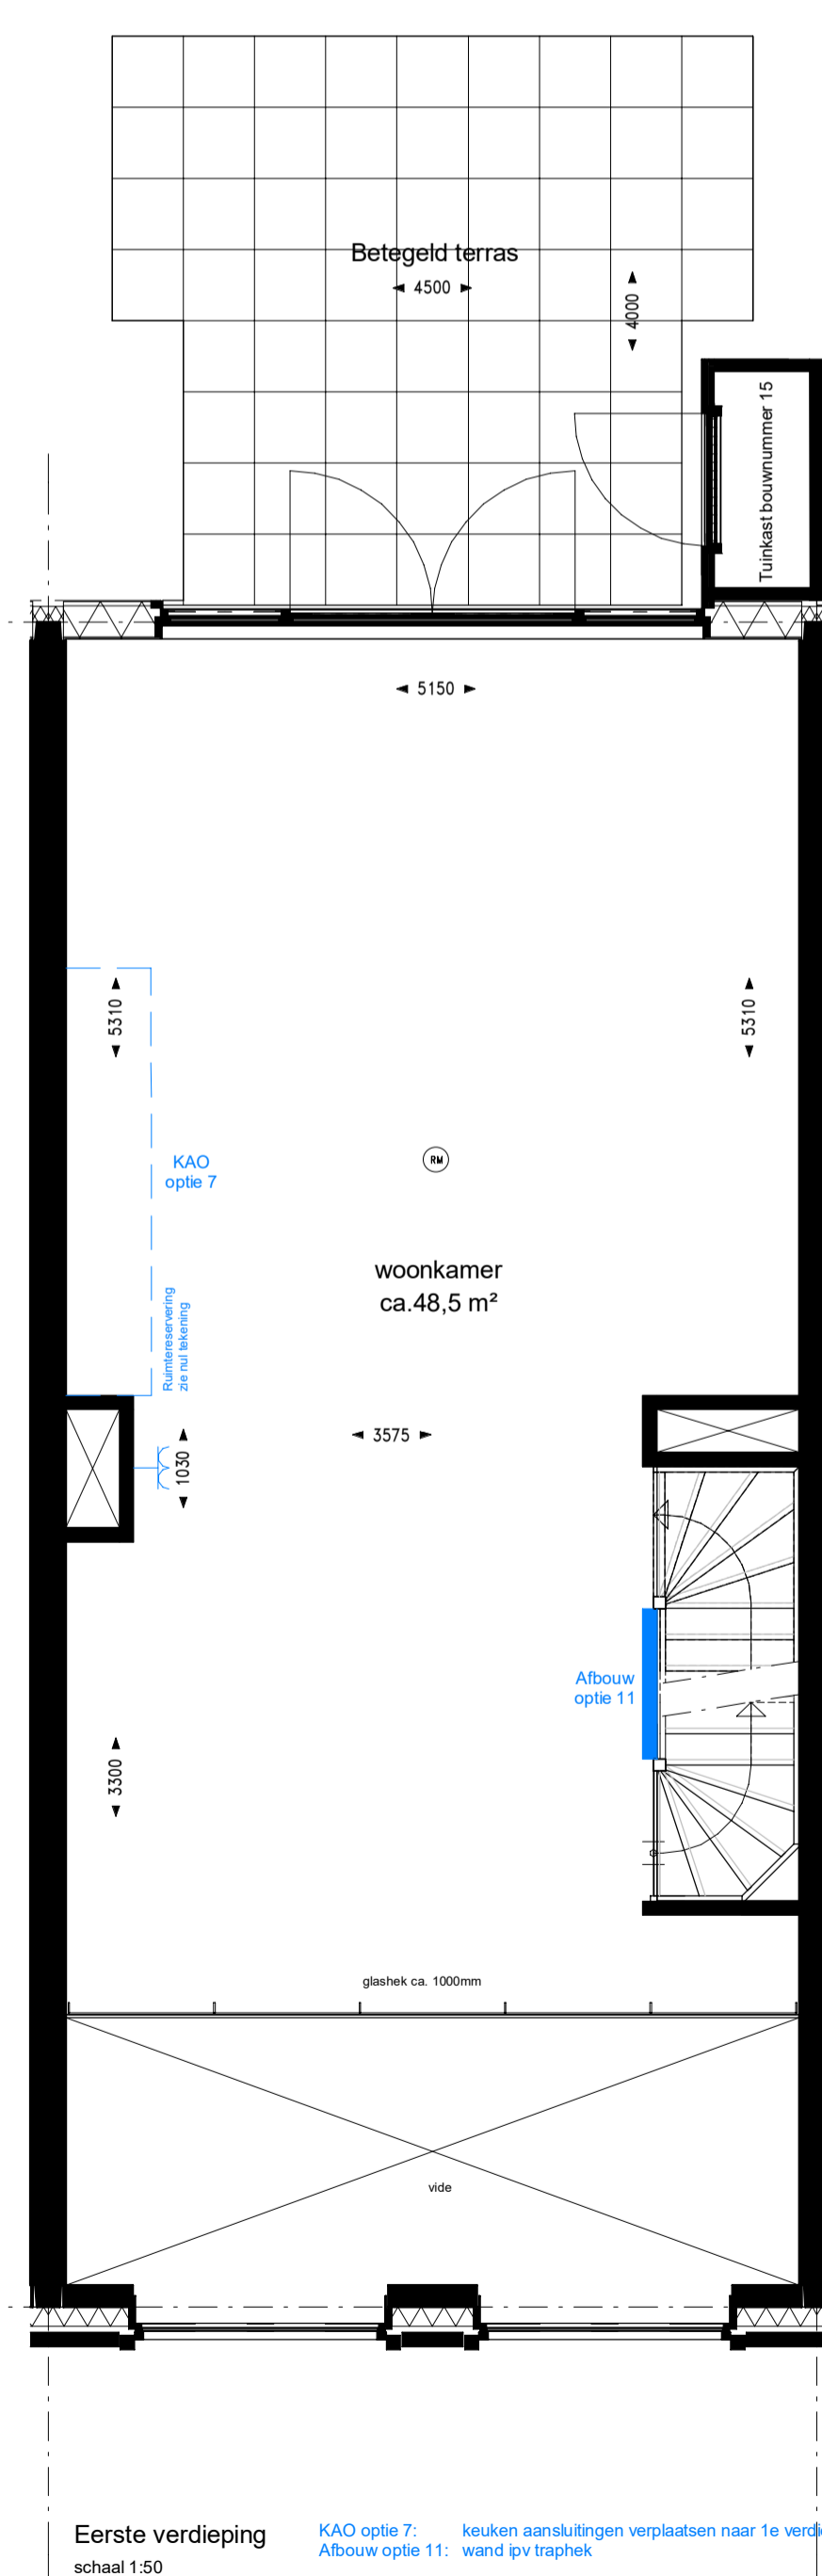


Eerste verdieping  
schaal 1:50

KAO optie 7: keuken aansluitingen verplaatsen naar 1e verdieping  
Albouw optie 11: wand pv taphok

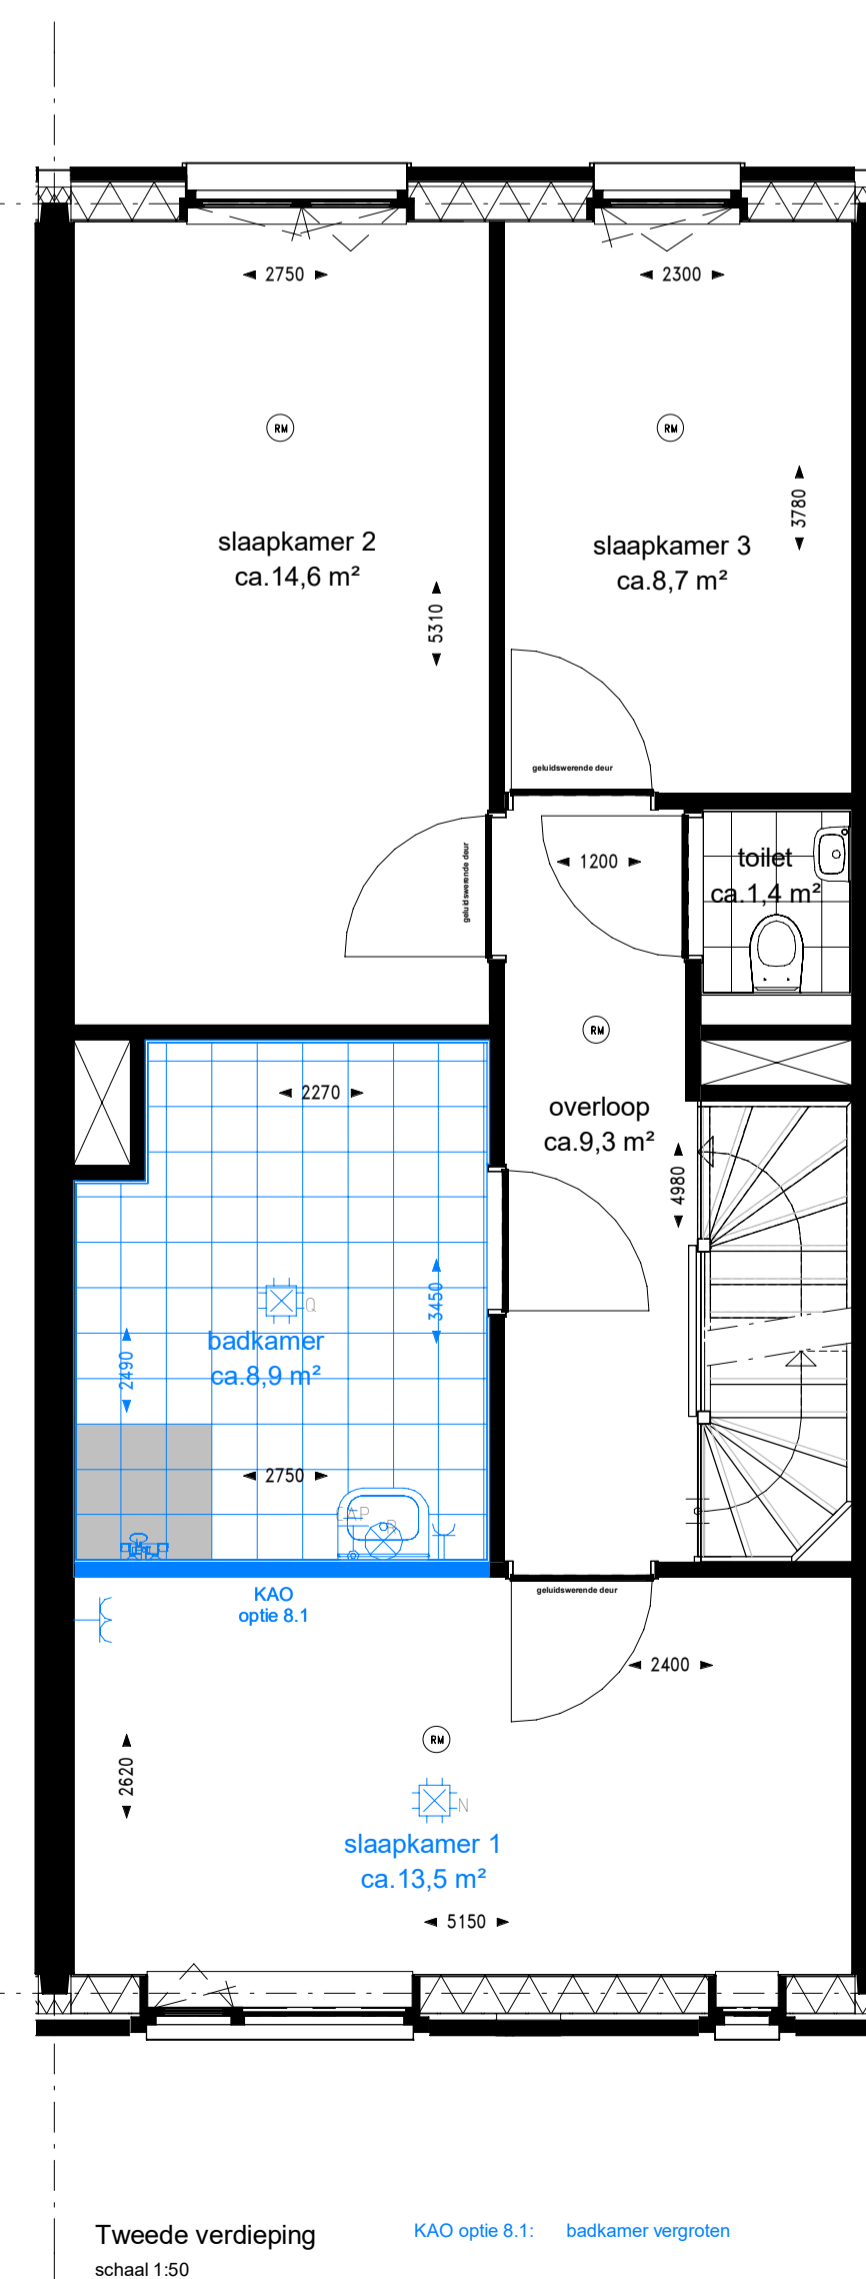


Tweede verdieping  
schaal 1:50

KAO optie 8.1: badkamer vergroten

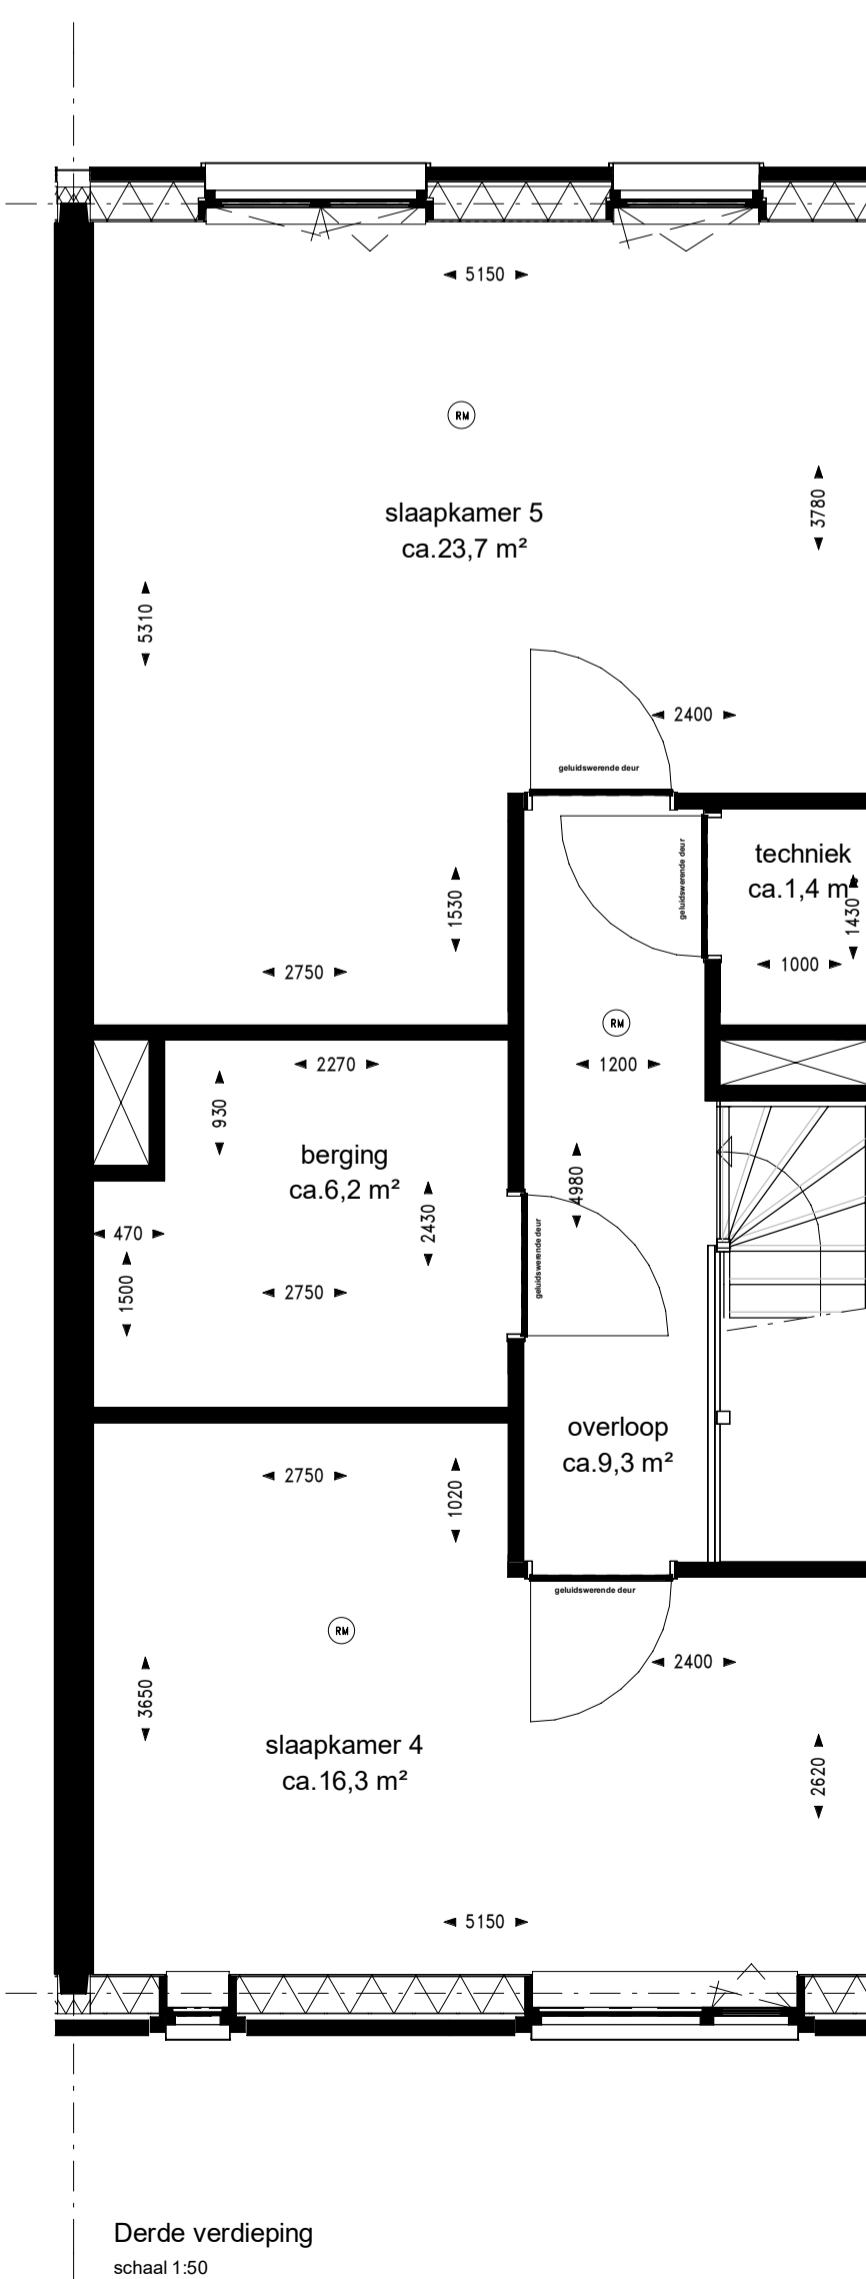

Derde verdieping  
schaal 1:50

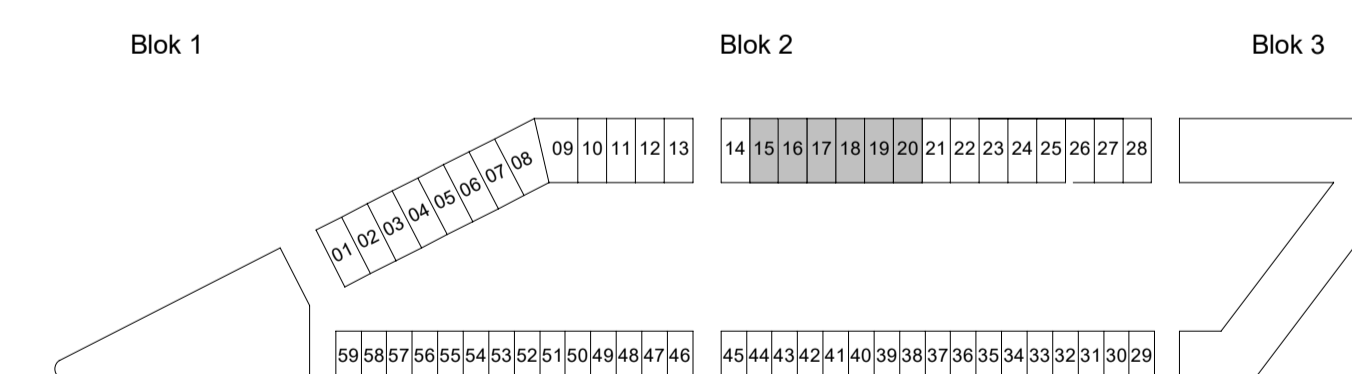

**Podium**  
**Multipod**  
AMERSFOORT

Podium Veld 1 te Amersfoort

Woningtype 2A - Opties  
Bouwnummer 15 t/m 20

PROJECTNR. : 191040  
DATUM : 23-02-2022

SCHAAL : 1:100 / 1:50  
FORMAAT : A1+