


Algemeen renvoi

- De posities en aantal van ventilatiepunten zijn indicatief op tekening aangegeven. Een en ander nader te bepalen naar aanleiding van ventilatie en capaciteitsberekeningen;
- Afmeting en evt posities van vloerverdelers zijn nader te bepalen door installateur;
- Voor positie aansluitpunten keuken zie 0-tekening van de projectkeukenleverancier;
- Indeling badkamer conform 0-tekening projectleverancier;
- Het legatroom tegels badkamer, toiletten en (dak)terrassen betreffen een arcering en zijn indicatief weergegeven;
- Positie baluster glazen hekwerk ter indicatie;
- Dubbele deuren met glasopeningen worden uitgevoerd met een loopdeur en een standdeur. De loopdeur bevindt zich STANDAARD aan de rechterzijde (gezien vanuit de positie met de draainrichting mee);

Voorbeelden loopdeuren en standdeuren overeenkomstig bovengenoemde tekst:




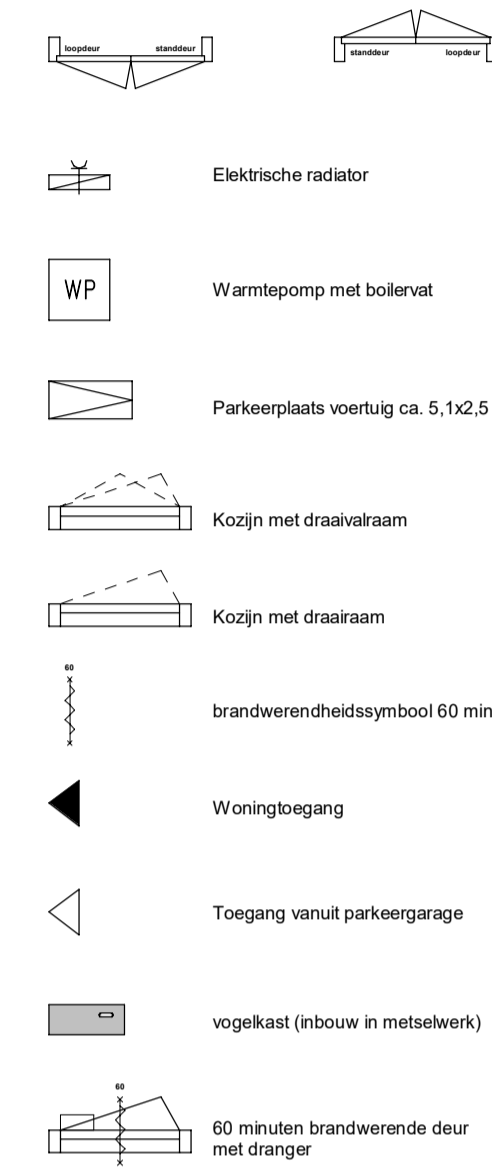


Renvooi afkortingen/symbolen

- WM Opstelplaats wasmachine
- WM Opstelplaats wasdroger
- mr meterkast ruimte
- (M) niet-ontkerende roommelder conform NEN 2555

Renvooi installaties

- Aansluitpunt 1 fase, nul en beschermingscontact
- Aansluitpunt 1 fase, nul en beschermingscontact, geschakeld
- Aansluitpunt 3 fasen, nul en beschermingscontact
- Aansluitpunt bedraad
- Armatuur op wand
- aansluitpunt verlichting op wand
- Bel
- Centraaldoos met lichtpunt
- Contactdoos 1-voudig met beschermingscontact
- Contactdoos 2-voudig met beschermingscontact, opbouw
- Contactdoos 2-voudig met beschermingscontact in 1 ovale inbouwdoos
- Contactdoos, perlex
- Drukknop
- Melder, rook, optisch
- Schakelaar, 1-polig
- Schakelaar, serie-
- Schakelaar, wissel-
- Centraal aardpunt
- Verdeelinrichting
- CAI en Data combikabel aansluiting, bedraad
- Thermostaatleiding, bedraad
- Ruimteregelaar
- Bedieningsdisplay ventilatiesysteem
- Verdeiler vloerverwarming
- Warmteterugwinning ventilatiesysteem
- Ventilatieventielen, uitblaa
- Ventilatieventielen, afzuiging
- Armatuur naast voordeur
- Armatuur naast voordeur
- Contactdoos gecombineerd met schakelaar

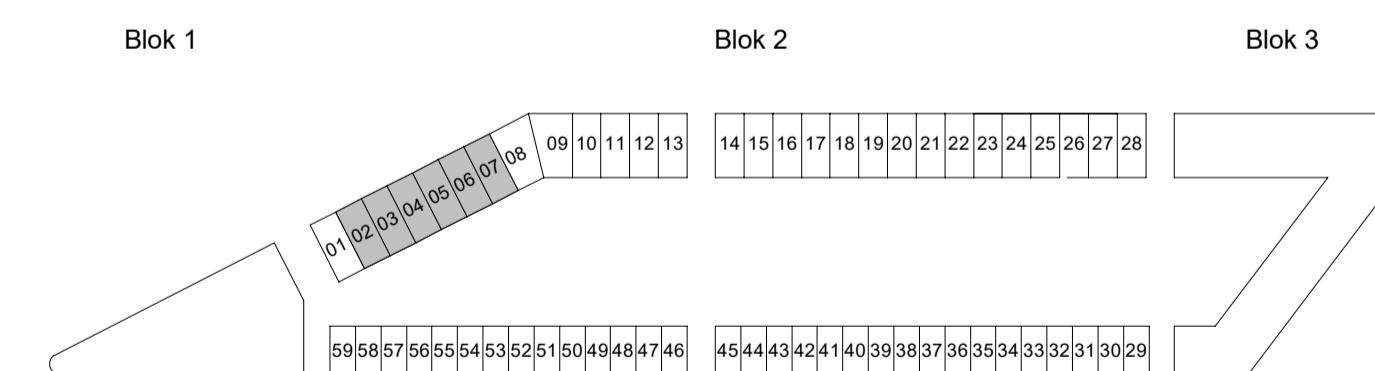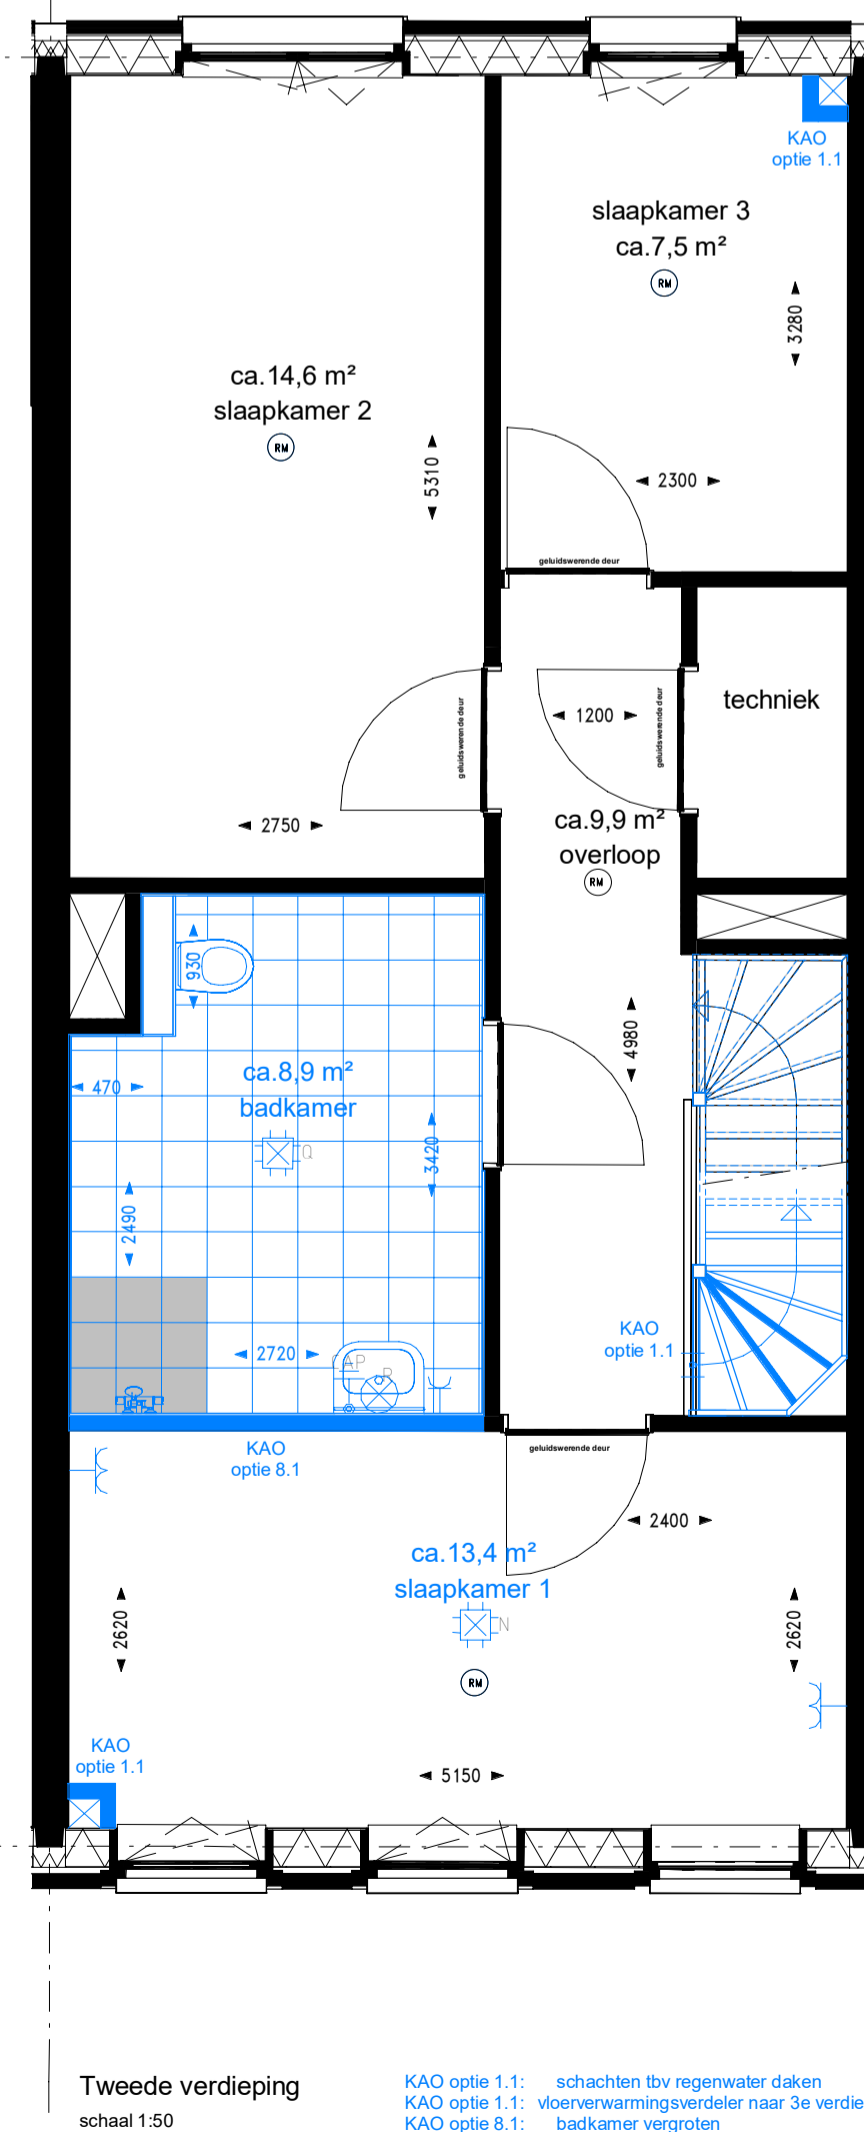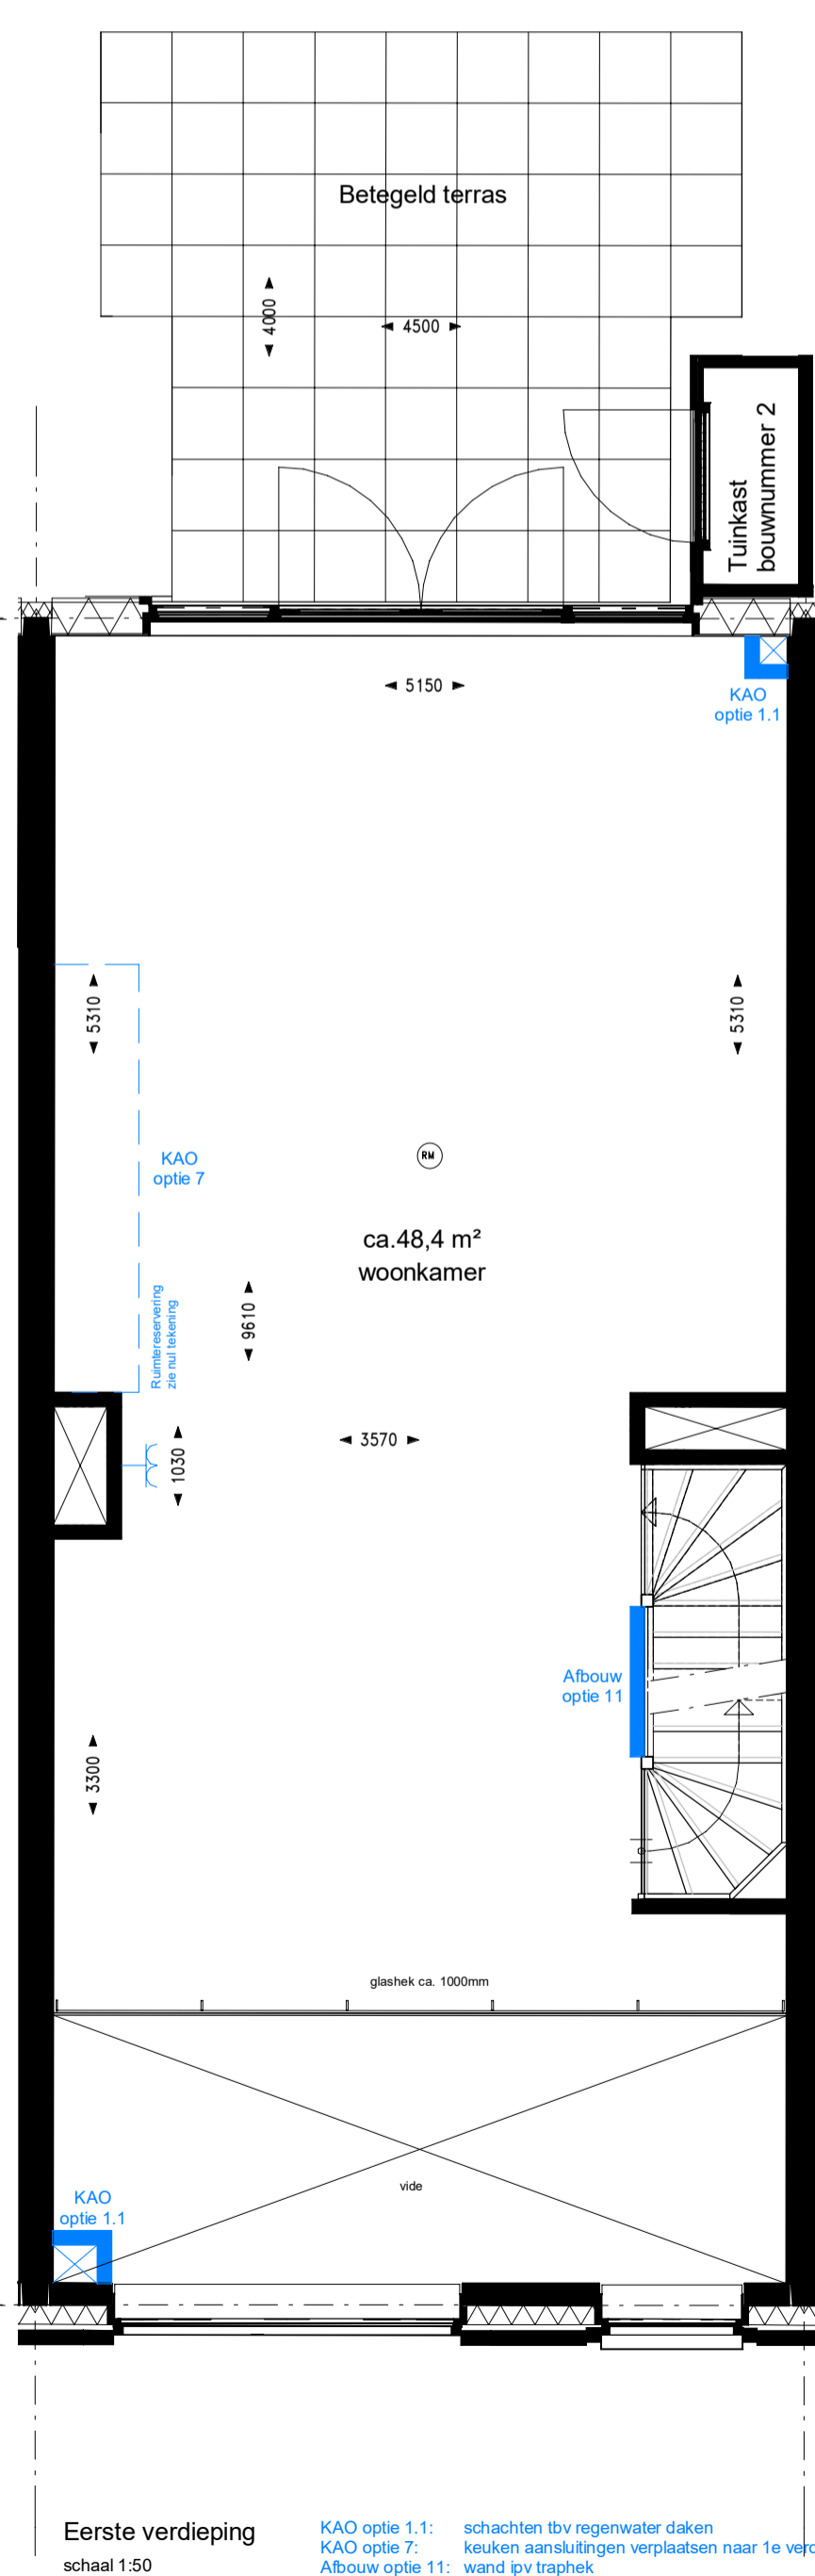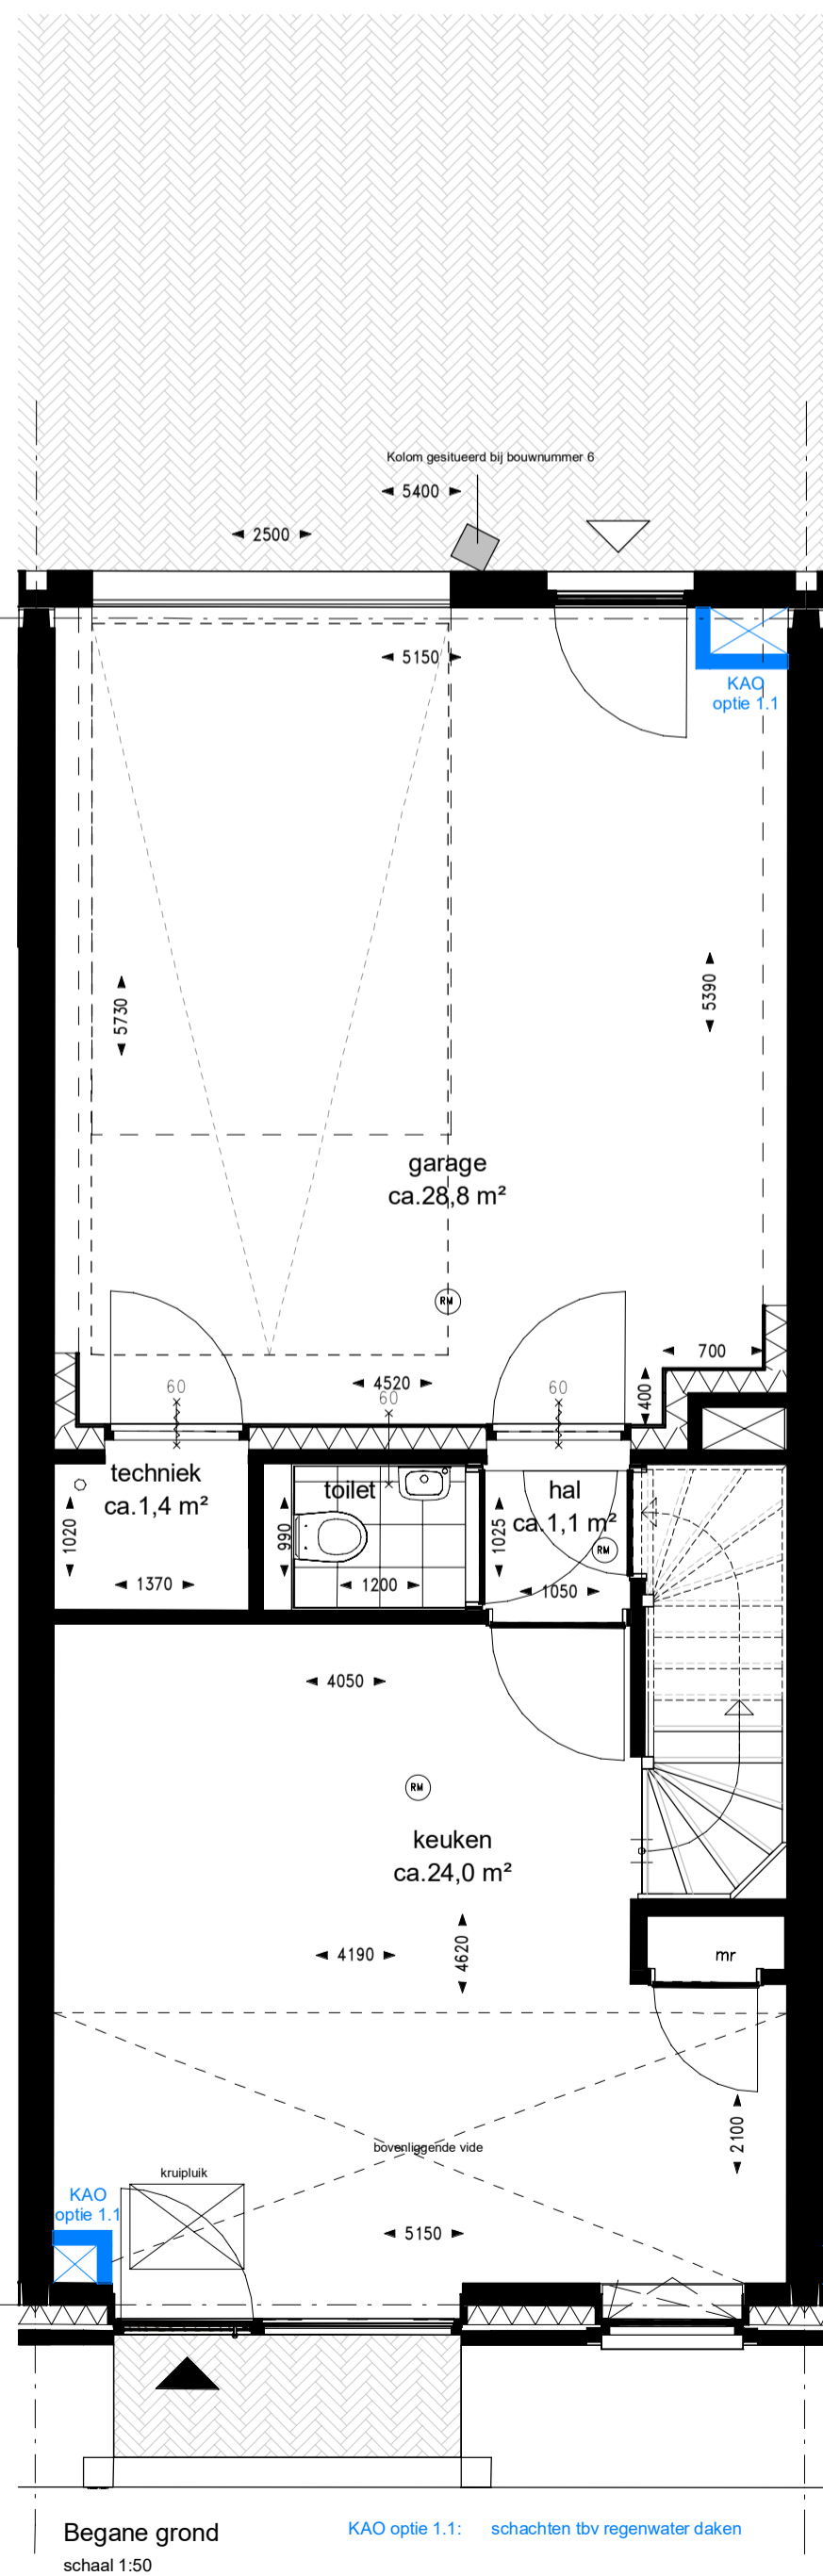

Podium
AMERSFOORT

Podium Veld 1 te Amersfoort

Woningtype 2 - Opties
Bouwnummer 2-1/m 7

PROJECTNR. : 191040
DATUM : 23-02-2022

SCHAAL : 1:100 / 1:50
FORMAAT : A1