


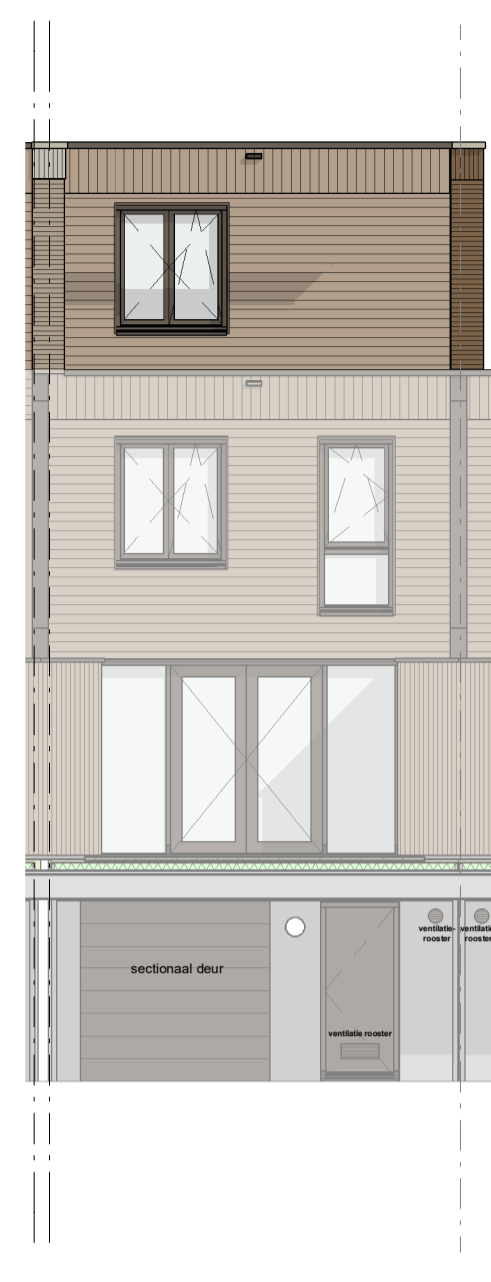


Voorgevel  
schaal 1:100




Achtergevel  
schaal 1:100




Doorsnede  
schaal 1:100

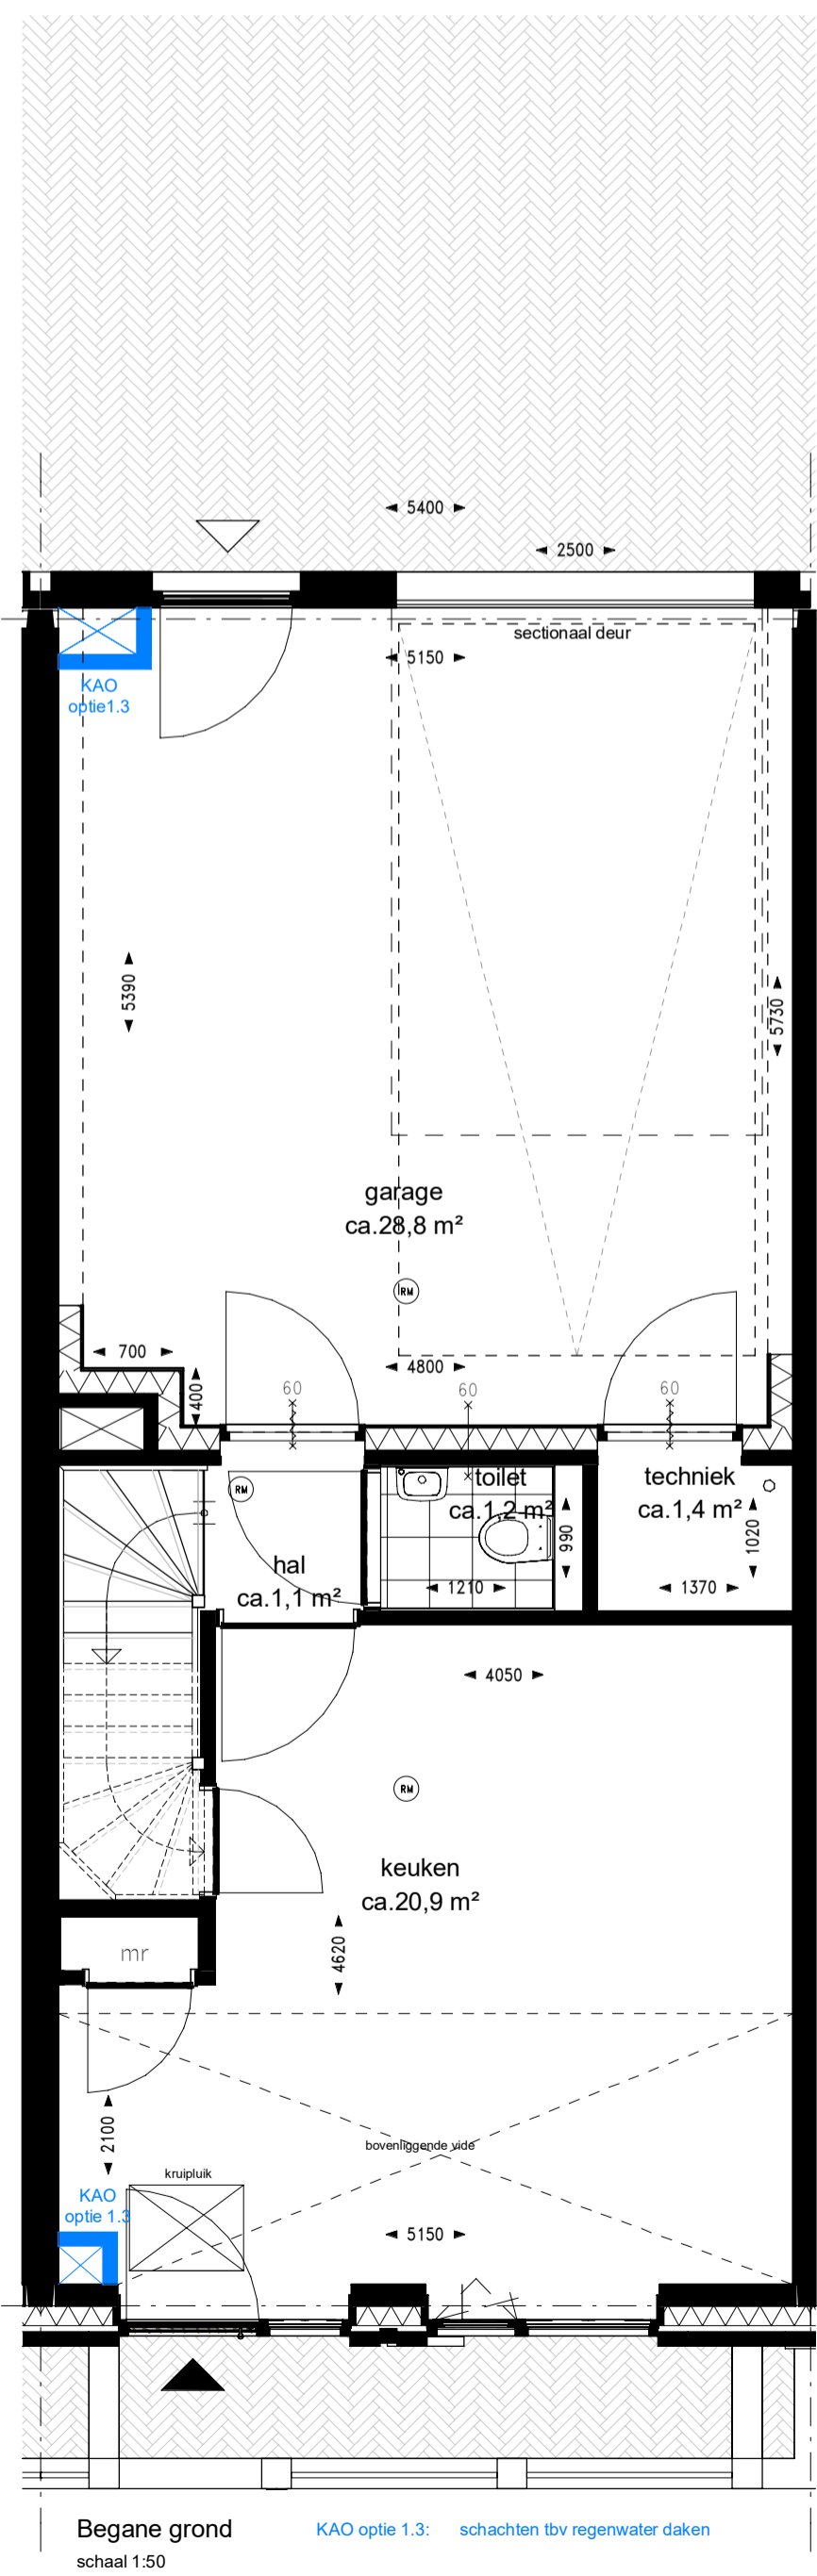


Begane grond  
schaal 1:50

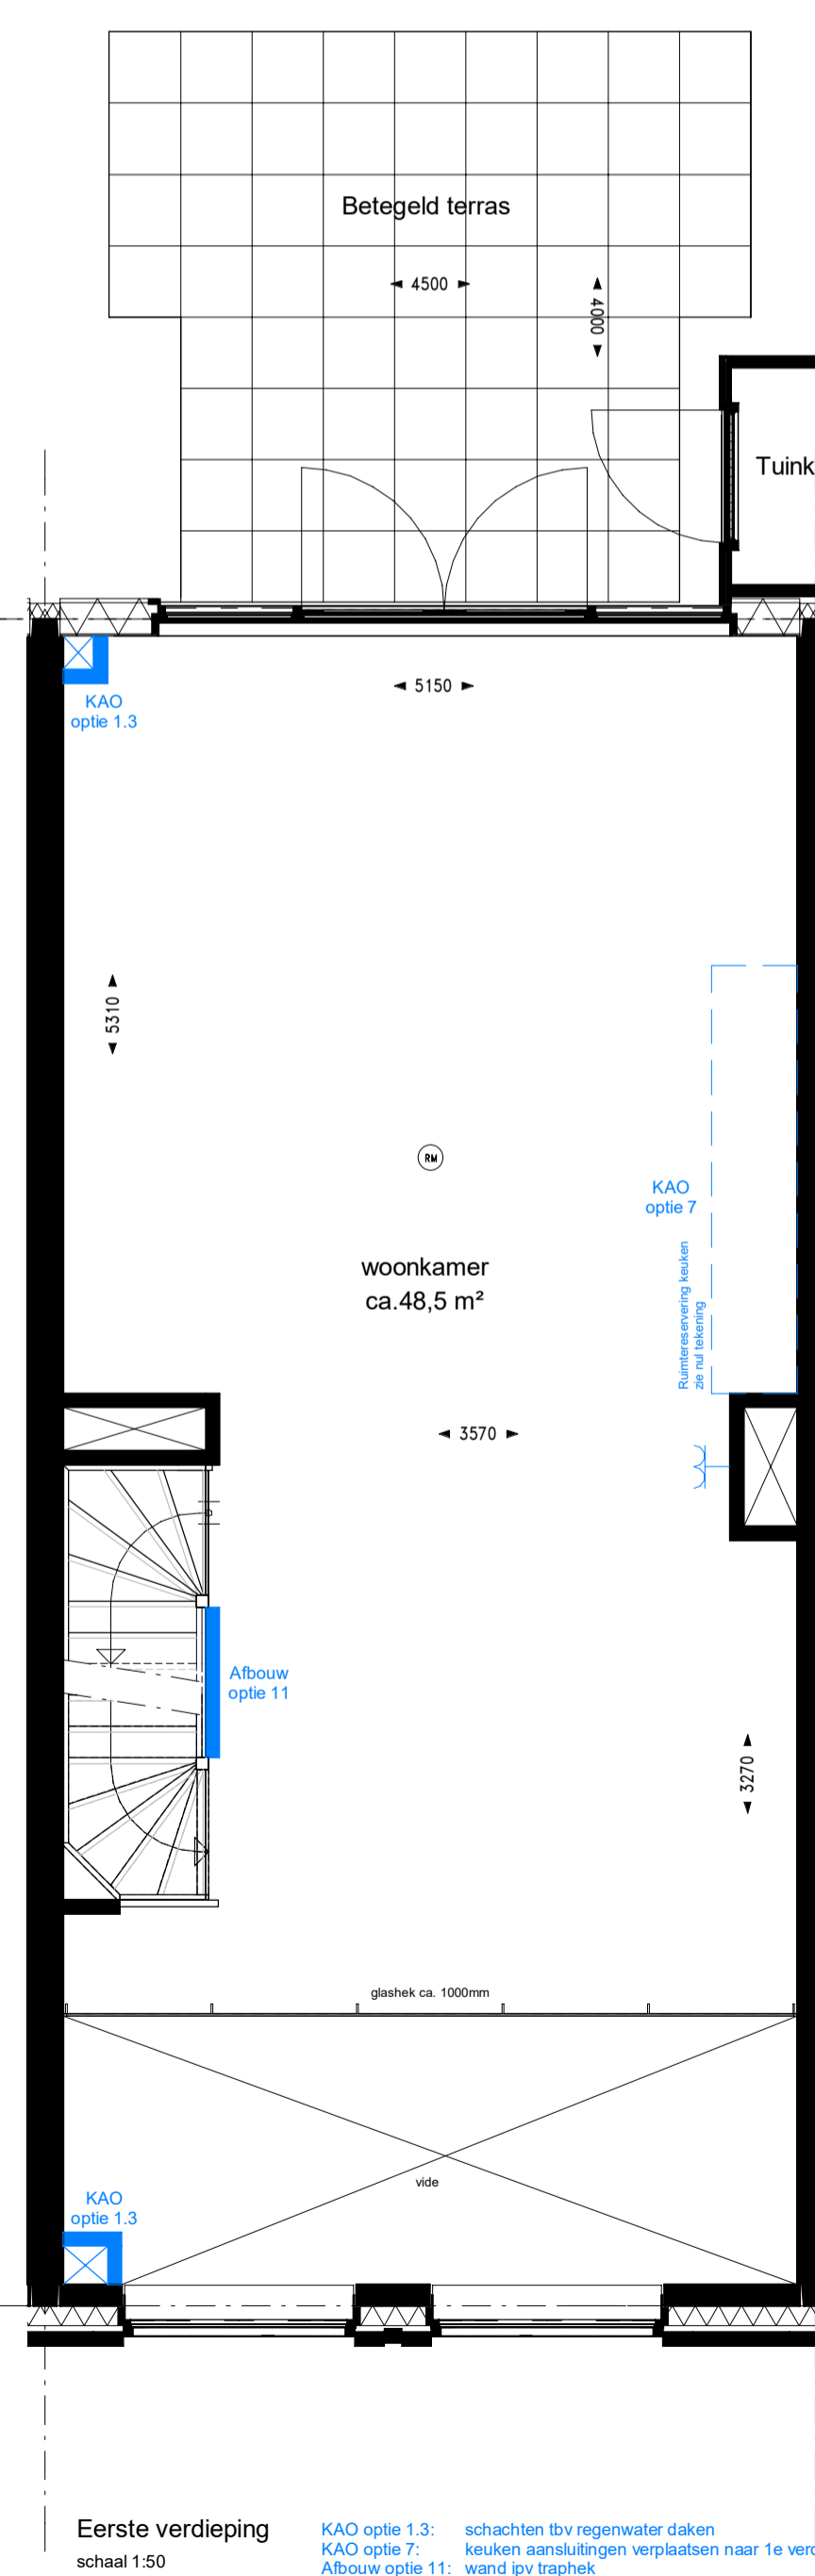

Eerste verdieping  
schaal 1:50

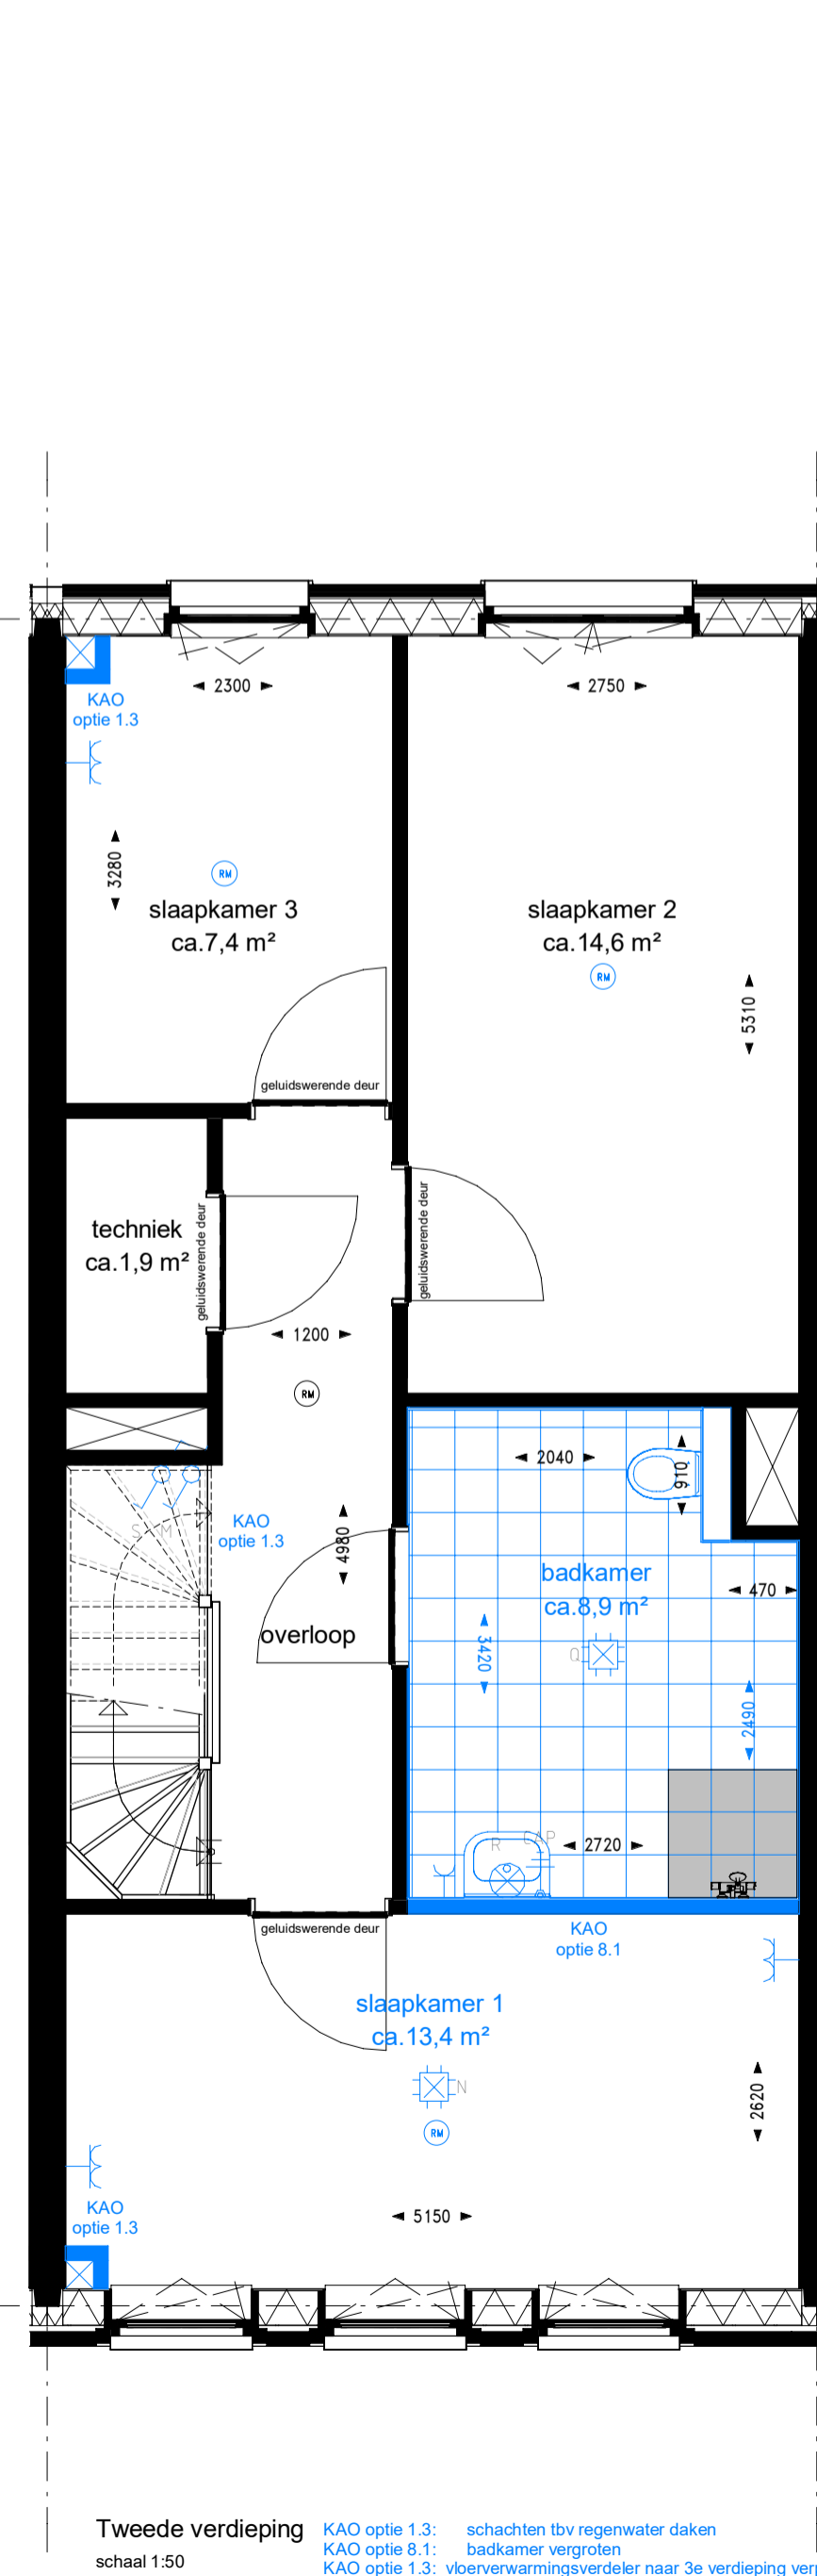

Tweede verdieping  
schaal 1:50

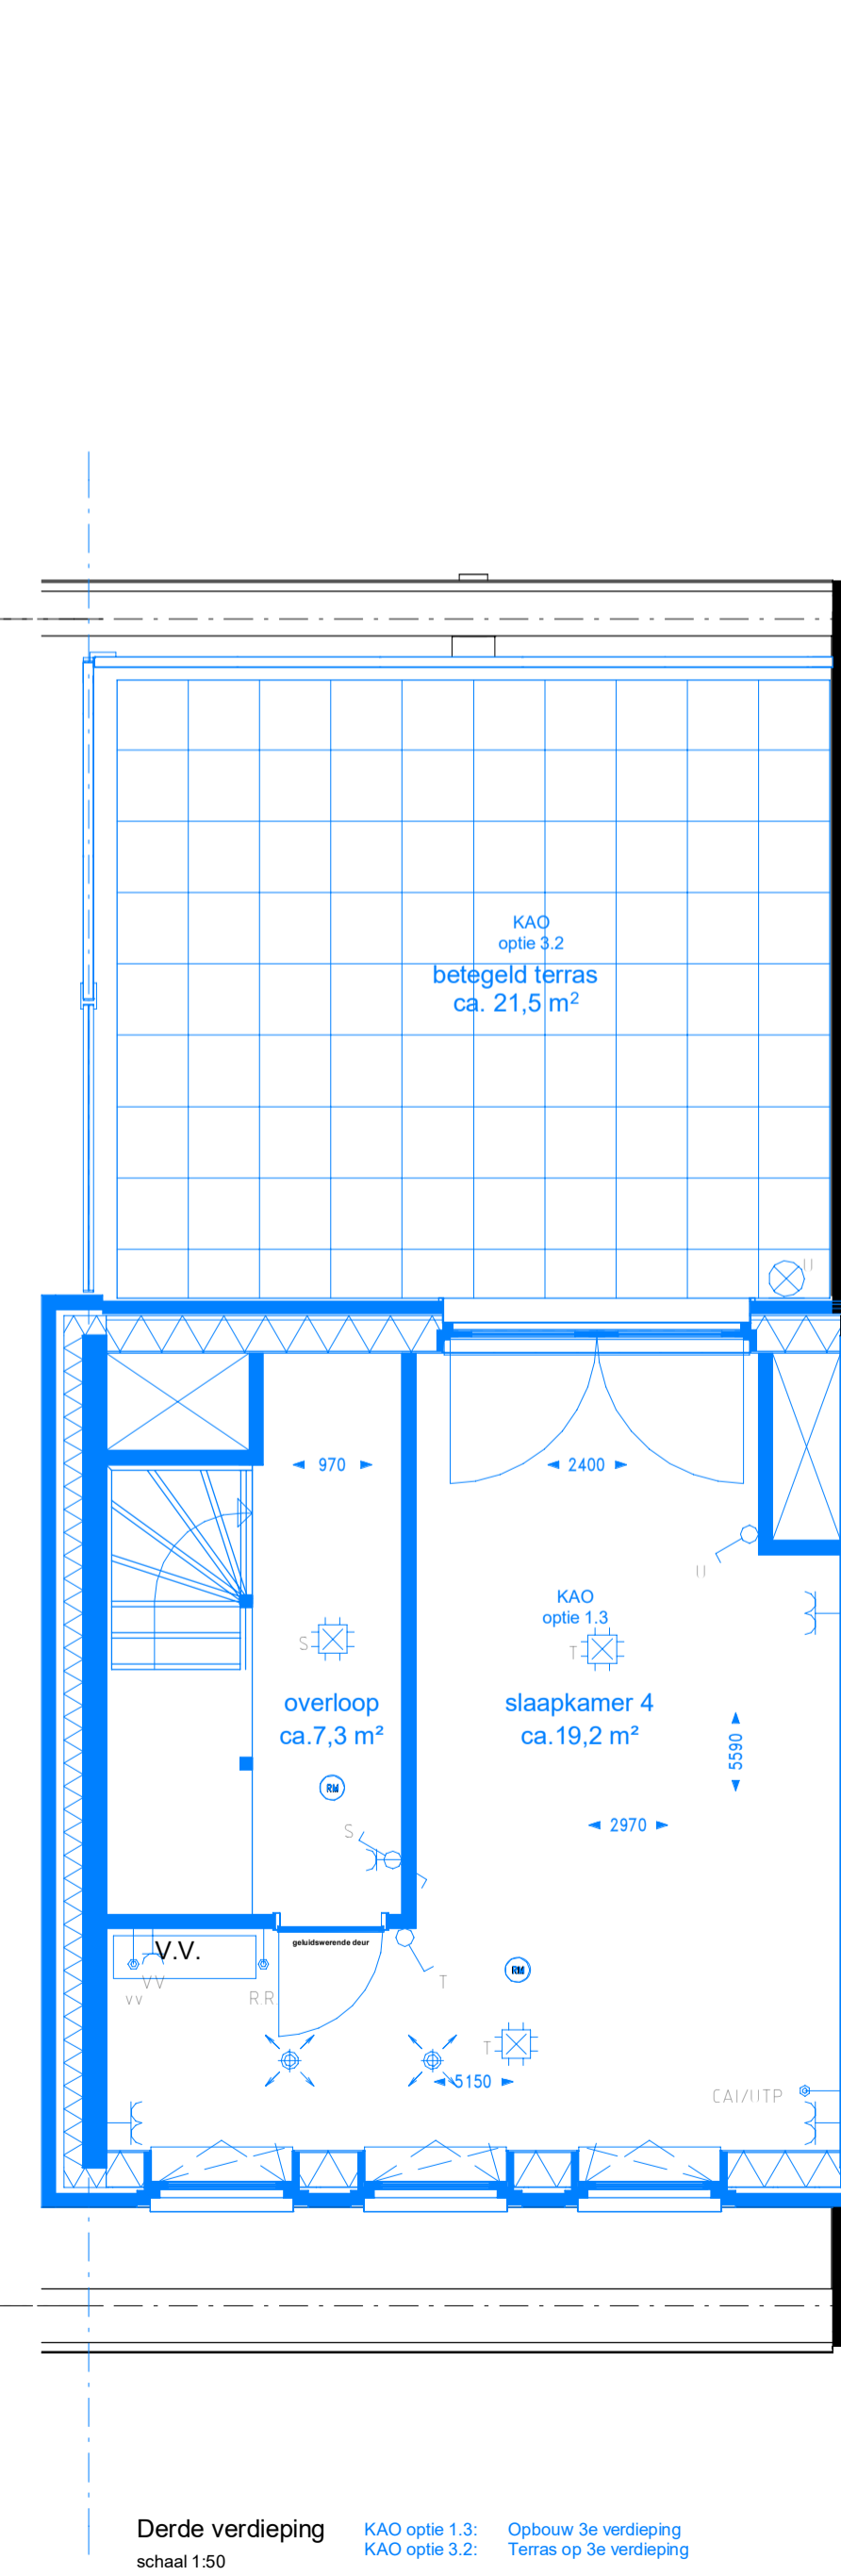


Derde verdieping  
schaal 1:50

**Algemeen renvoi**


- De posities en aantal van ventilatiepunten zijn indicatief op tekening aangegeven. Een en ander nader te bepalen naar aanleiding van ventilatie en capaciteitsberekeningen;
- Afmeting en evt posities van vloerverdelers zijn nader te bepalen door installateur;
- Voor positie aansluitpunten keuken zie 0-tekening van de projectkeukenleverancier;
- Indeling badkamer conform 0-tekening projectleverancier;
- Het legatroom tegels badkamer, toiletten en (dak)terrassen betreffen een arcering en zijn indicatief weergegeven;
- Positie baluster glazen hekwerk ter indicatie;
- Dubbele deuren met glasopeningen worden uitgevoerd met een loopdeur en een standdeur. De loopdeur bevindt zich STANDAARD aan de rechterzijde (gezien vanuit de positie met de draairichting mee);

Voorbeelden loopdeuren en standdeuren overeenkomstig bovengenoemde tekst:

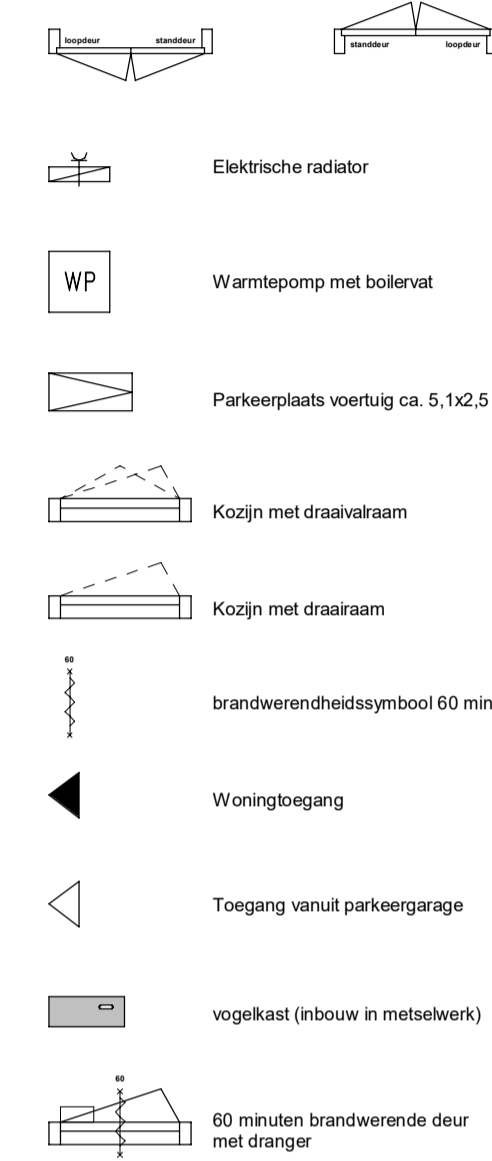

**Renvooi afkortingen/symbolen**

- WM Opstelplaats wasmachine
  - WM Opstelplaats wasdroger
  - mr meterkast ruimte
  - ⊙ niet-ontkerende roommelder conform NEN 2555
- Renvooi installaties**
- ↖ Aansluitpunt 1 fase, nul en beschermingscontact
  - ↗ Aansluitpunt 1 fase, nul en beschermingscontact, geschakeld
  - ↘ Aansluitpunt 3 fasen, nul en beschermingscontact
  - ⊙ Aansluitpunt bedraad
  - ⊙ Armatuur op wand
  - ⊗ aansluitpunt verlichting op wand
  - ⊖ Bel
  - ⊕ Centraaldoos met lichtpunt
  - ⊕ Contactdoos 1-voudig met beschermingscontact
  - ⊕ Contactdoos 2-voudig met beschermingscontact, opbouw
  - ⊕ Contactdoos 2-voudig met beschermingscontact in 1 ovale inbouwdoos
  - ⊕ Contactdoos, perlex
  - ⊕ Drukknop
  - ⊕ Melders, rook, optisch
  - ⊕ Schakelaar, 1-polig
  - ⊕ Schakelaar, serie-
  - ⊕ Schakelaar, wissel-
  - ⊕ Centraal aardpunt
  - ⊕ Verdelinrichting
  - ⊕ CAI en Data combikabel aansluiting, bedraad
  - ⊕ Thermostaatbedrijf, bedraad
  - ⊕ Ruimteregelaar
  - ⊕ Bedieningsdisplay ventilatiesysteem
  - ⊕ Verdelers vloerverwarming
  - ⊕ Warmterugwinning ventilatiesysteem
  - ⊕ Ventilatieventielen, uitblaas
  - ⊕ Ventilatieventielen, afzuiging
  - ⊕ Armatuur naast voordeur
  - ⊕ Armatuur naast voordeur
  - ⊕ Contactdoos gecombineerd met schakelaar

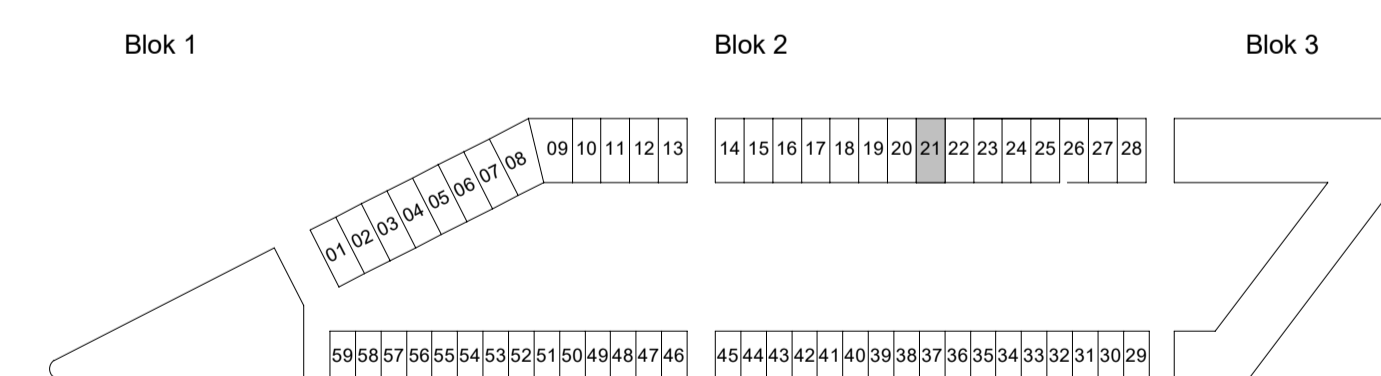

**Podium**  
AMERSFOORT

Podium Veld 1 te Amersfoort

Woningtype 1sp - Gevelontwerp B - Opties  
Bouwnummer 21

PROJECTNR. : 191040  
DATUM : 23-02-2022

SCHAAL : 1:100 / 1:50  
FORMAAT : A1