

**Algemeen renvoi**

- De posities en aantal van ventilatiepunten zijn indicatief op tekening aangegeven. Een en ander nader te bepalen naar aanleiding van ventilatie en capaciteitsberekeningen;
- Afmeting en evt posities van vloerverdelers zijn nader te bepalen door installateur;
- Voor positie aansluitpunten keuken zie 0-tekening van de projectkeukenleverancier;
- Indeling badkamer conform 0-tekening projectleverancier;
- Het legatroneo tegels badkamer, toiletten en (dak)terrassen betreffen een arcering en zijn indicatief weergegeven;
- Positie baluster glazen hekwerk ter indicatie;
- Dubbele deuren met glasopeningen worden uitgevoerd met een loopdeur en een standdeur. De loopdeur bevindt zich STANDAARD aan de rechterzijde (gezien vanuit de positie met de draainrichting mee);


Voorbeelden loopdeuren en standdeuren overeenkomstig bovengenoemde tekst:

**Renvooi afkortingen/symbolen**

- WM Opstelplaats wasmachine
- WM Opstelplaats wasdroger
- mr meterkast ruimte
- ⊙ niet-ontkerende roommelder conform NEN 2555

**Renvooi installaties**

- ↖ Aansluitpunt 1 fase, nul en beschermingscontact
- ↘ Aansluitpunt 1 fase, nul en beschermingscontact, geschakeld
- ↙ Aansluitpunt 3 fasen, nul en beschermingscontact
- ⊙ Aansluitpunt bedraad
- ⊙ Armatuur op wand
- ⊗ aansluitpunt verlichting op wand
- ⊖ Bel
- ⊕ Centraaldoos met lichtpunt
- ⊕ Contactdoos 1-voudig met beschermingscontact
- ⊕ Contactdoos 2-voudig met beschermingscontact, opbouw
- ⊕ Contactdoos 2-voudig met beschermingscontact in 1 ovale inbouwdoos
- ⊕ Contactdoos, perlex
- ⊕ Drukknop
- ⊕ Meld. rook, optisch
- ⊕ Schakelaar, 1-polig
- ⊕ Schakelaar, serie-
- ⊕ Schakelaar, wissel-
- ⊕ Centraal aardpunt
- ▬ Verdelinrichting
- ⊕ CAI en Data combikabel aansluiting, bedraad
- ⊕ Thermostaatleiding, bedraad
- ⊕ Ruimteregelaar
- ⊕ Bedieningsdisplay ventilatiesysteem
- ⊕ Verdeiler vloerverwarming
- ⊕ Warmterugwinning ventilatiesysteem
- ⊕ Ventilatieventielen, uitblaas
- ⊕ Ventilatieventielen, afzuiging
- ⊕ Armatuur naast voordeur
- ⊕ Armatuur naast voordeur
- ⊕ Contactdoos gecombineerd met schakelaar

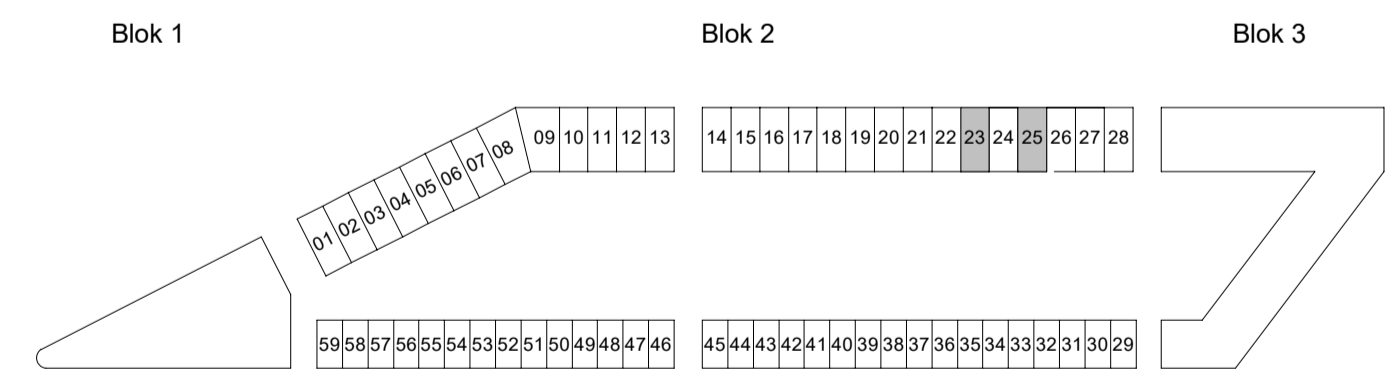

# Podium

## AMERSFOORT

Podium Veld 1 te Amersfoort Woningtype 1sp - Gevelontwerp A - Opties  
Bouwnummer 23 en 25

PROJECTNR. : 191040  
DATUM : 23-02-2022  
SCHAAAL : 1:100 / 1:50  
FORMAAT : A1