




Voorgevel
schaal 1:100



Achtergevel
schaal 1:100




Achtergevel
schaal 1:100

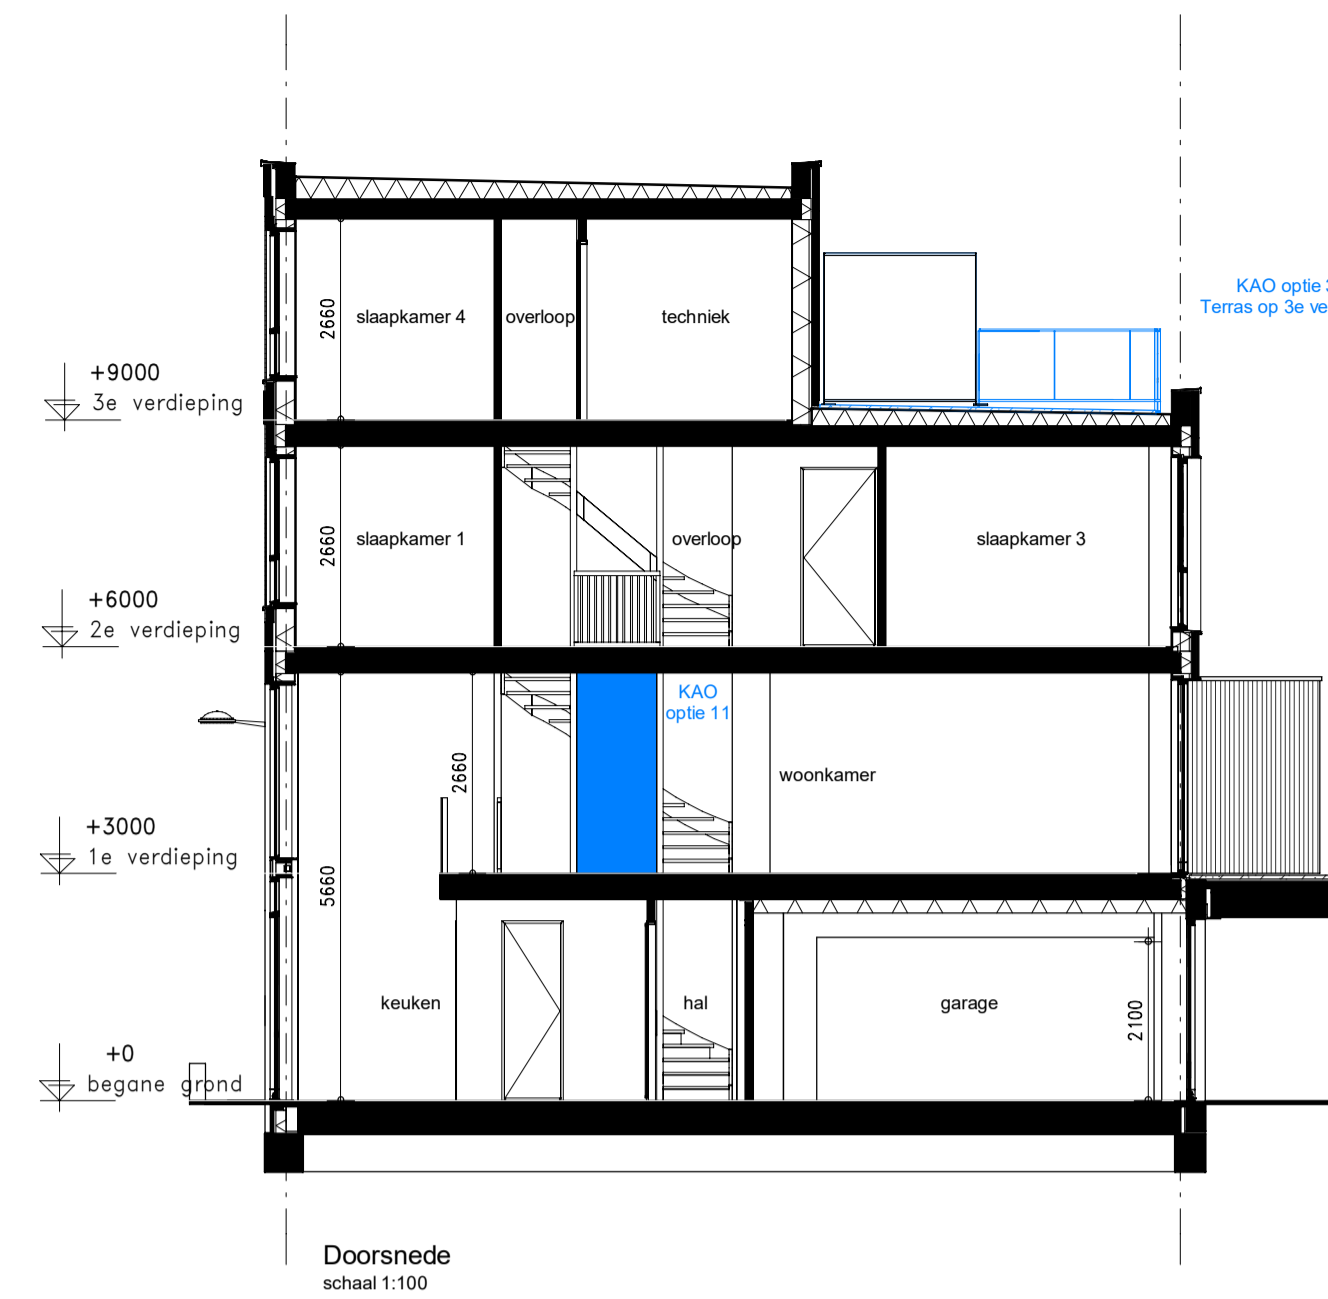

Doorsnede
schaal 1:100


Algemeen renvooi

- De posities en aantal van ventilatiezuigpunten zijn indicatief op tekening aangegeven. Een en ander nader te bepalen naar aanleiding van ventilatie en capaciteitsberekeningen.
- Afmeting en evt. posities van vloerverdelers zijn nader te bepalen door installateur.
- Voor posities aansluitpunten keuken zie 0-tekening van de projectkeukenleverancier.
- Indeling badkamer conform 0-tekening projectleverancier.
- Het legtoezicht legde badkamer, toiletten en (dak)terrassen bereiden een anering en zijn indicatief te bepalen.
- Posities balkon glas hekwerk ter indicatie.
- Dubbele deuren met glasopeningen worden uitgevoerd met een loopdeur en een standdeur. De loopdeur bevat zich STANDAARD aan de rechterzijde (gezien vanuit de positie met de draairichting mee).
- Voorbeelden loopdeuren en standdeuren overeenkomstig bovengenoemde tekst.

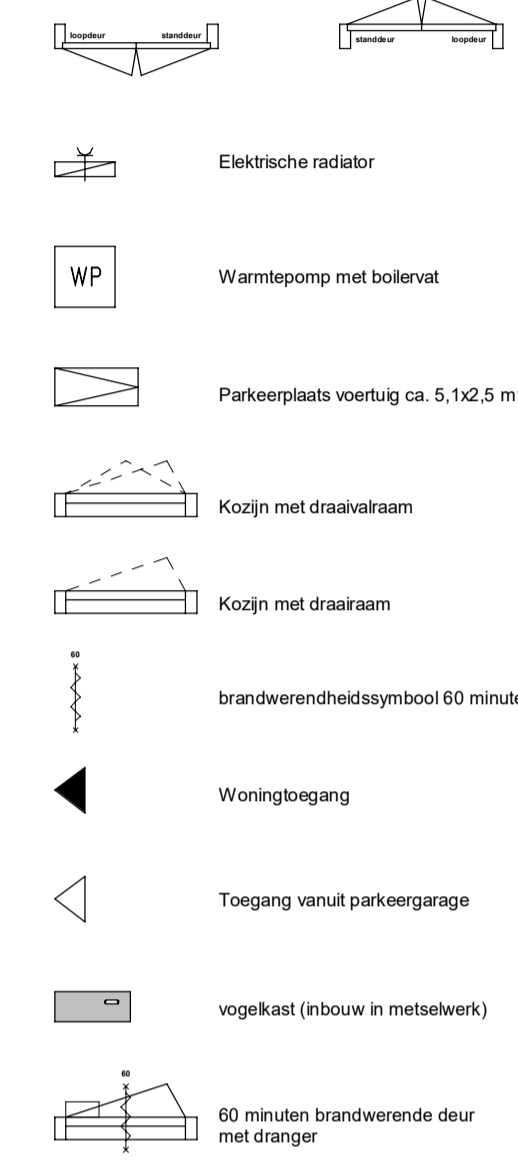


Renvooi afkortingen/symbolen


- WW Opselplaats wasmachine
- WW Opselplaats wasdroger
- mr meterkast ruimte
- RM niet-ioniserende rookmelder conform NEN 2555
- Renvooi installaties**
- ↙ Aansluitpunt 1 fase, nul en beschermingscontact
- ↘ Aansluitpunt 1 fase, nul en beschermingscontact, geschakeld
- ↖ Aansluitpunt 3 fasen, nul en beschermingscontact
- ↑ Aansluitpunt bedraad
- Armatuur op wand
- ⊗ aansluitpunt verlichting op wand
- ⊙ Bel
- ⊕ Centraaldoos met lichtpunt
- ⊖ Contactdoos 1-voudig met beschermingscontact
- ⊗ Contactdoos 2-voudig met beschermingscontact, opbouw
- ⊘ Contactdoos 2-voudig met beschermingscontact in 1 ovale inbouwdoos
- ⊙ Contactdoos, perlex
- ⊙ Drukknop
- ⊙ Melder, rook, optisch
- ⊙ Schakelaar, 1-polig
- ⊙ Schakelaar, serie-
- ⊙ Schakelaar, wissel-
- ⊙ Centraal aardpunt
- ▬ Verodestrichting
- ⊙ CAI en Data combikabel aansluiting, bedraad
- ⊙ Thermostaatbedrijfting, bedraad
- ⊙ Ruimteverwarming
- ⊙ Bedieningsdisplay ventilatiesysteem
- ⊙ Verdelers vloerverwarming
- ⊙ Warmteterugwinning ventilatiesysteem
- ⊙ Ventilatieventielen, uitblaas
- ⊙ Ventilatieventielen, afzuiging
- ⊙ Armatuur naast voordeur
- ⊙ Armatuur naast voordeur
- ⊙ Contactdoos gecombineerd met schakelaar

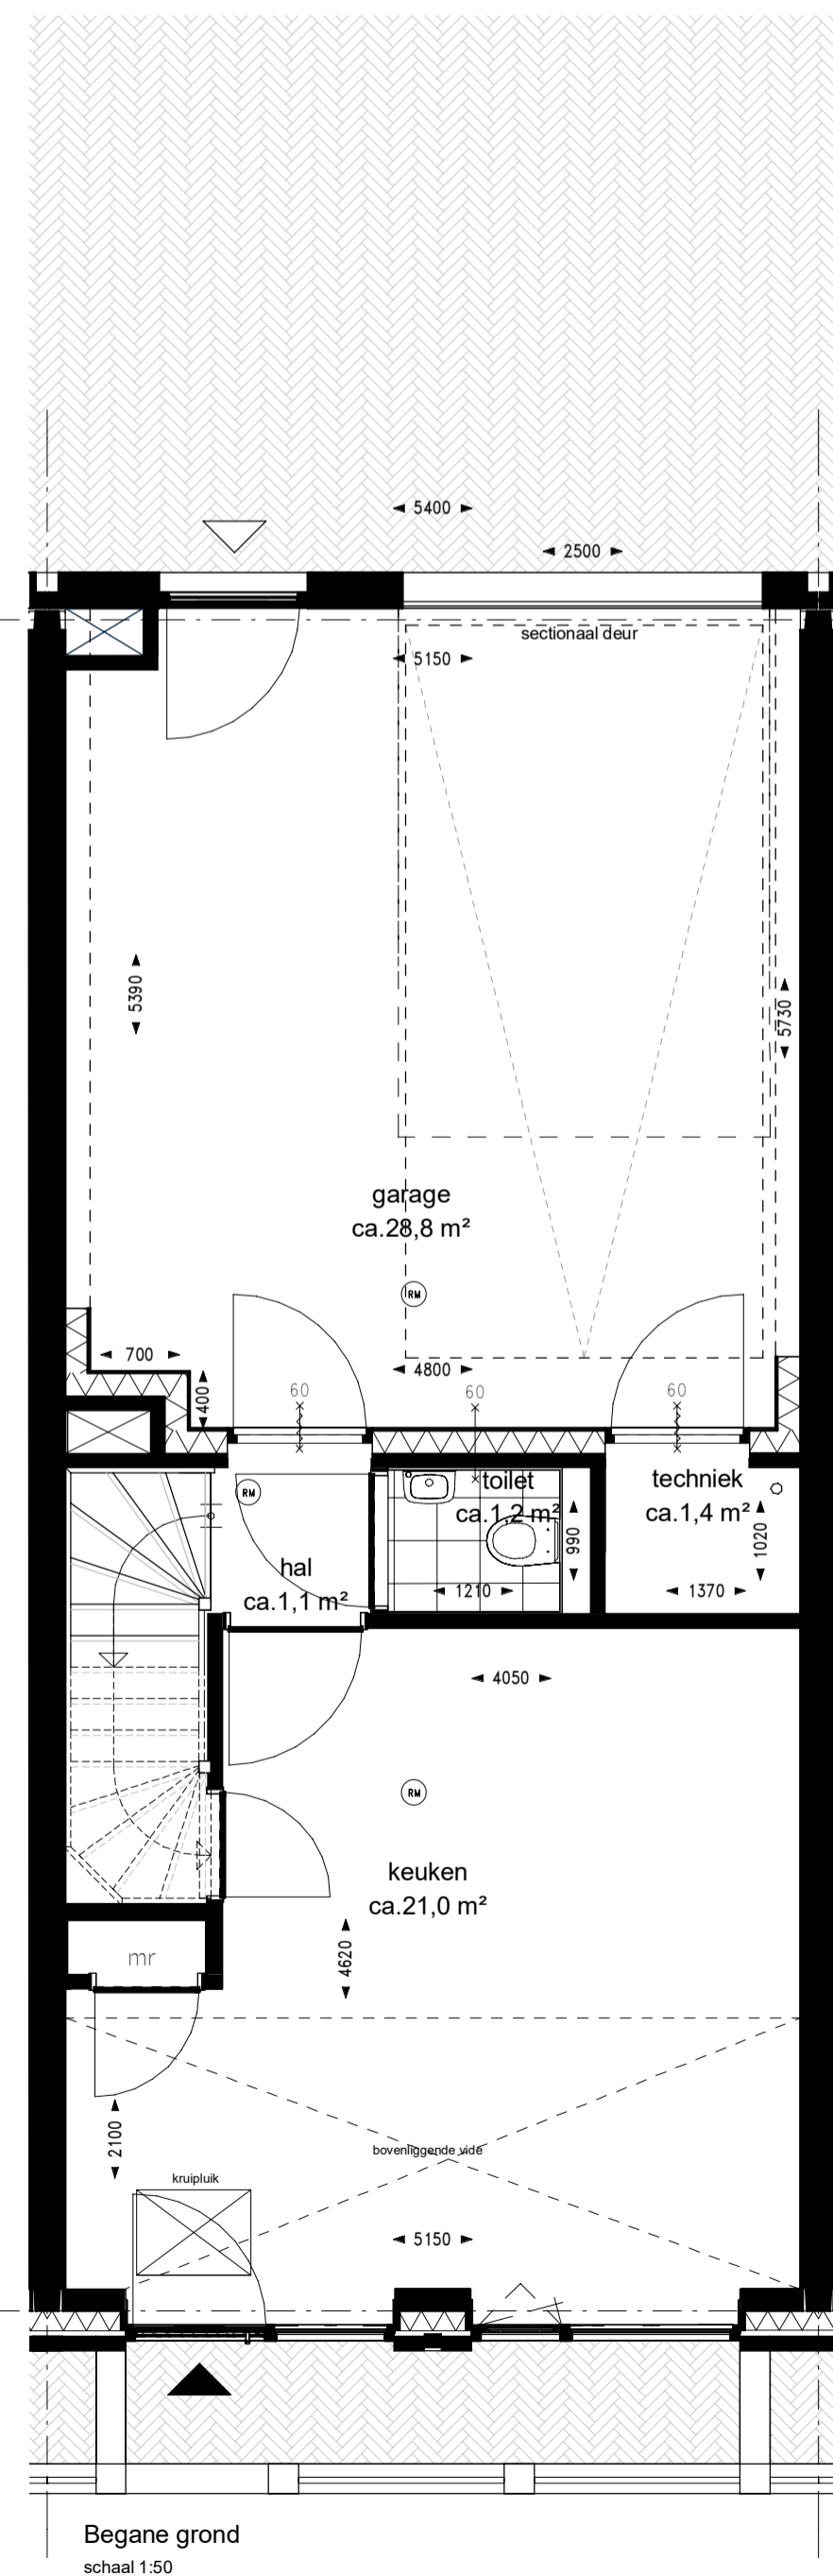


Begane grond
schaal 1:50

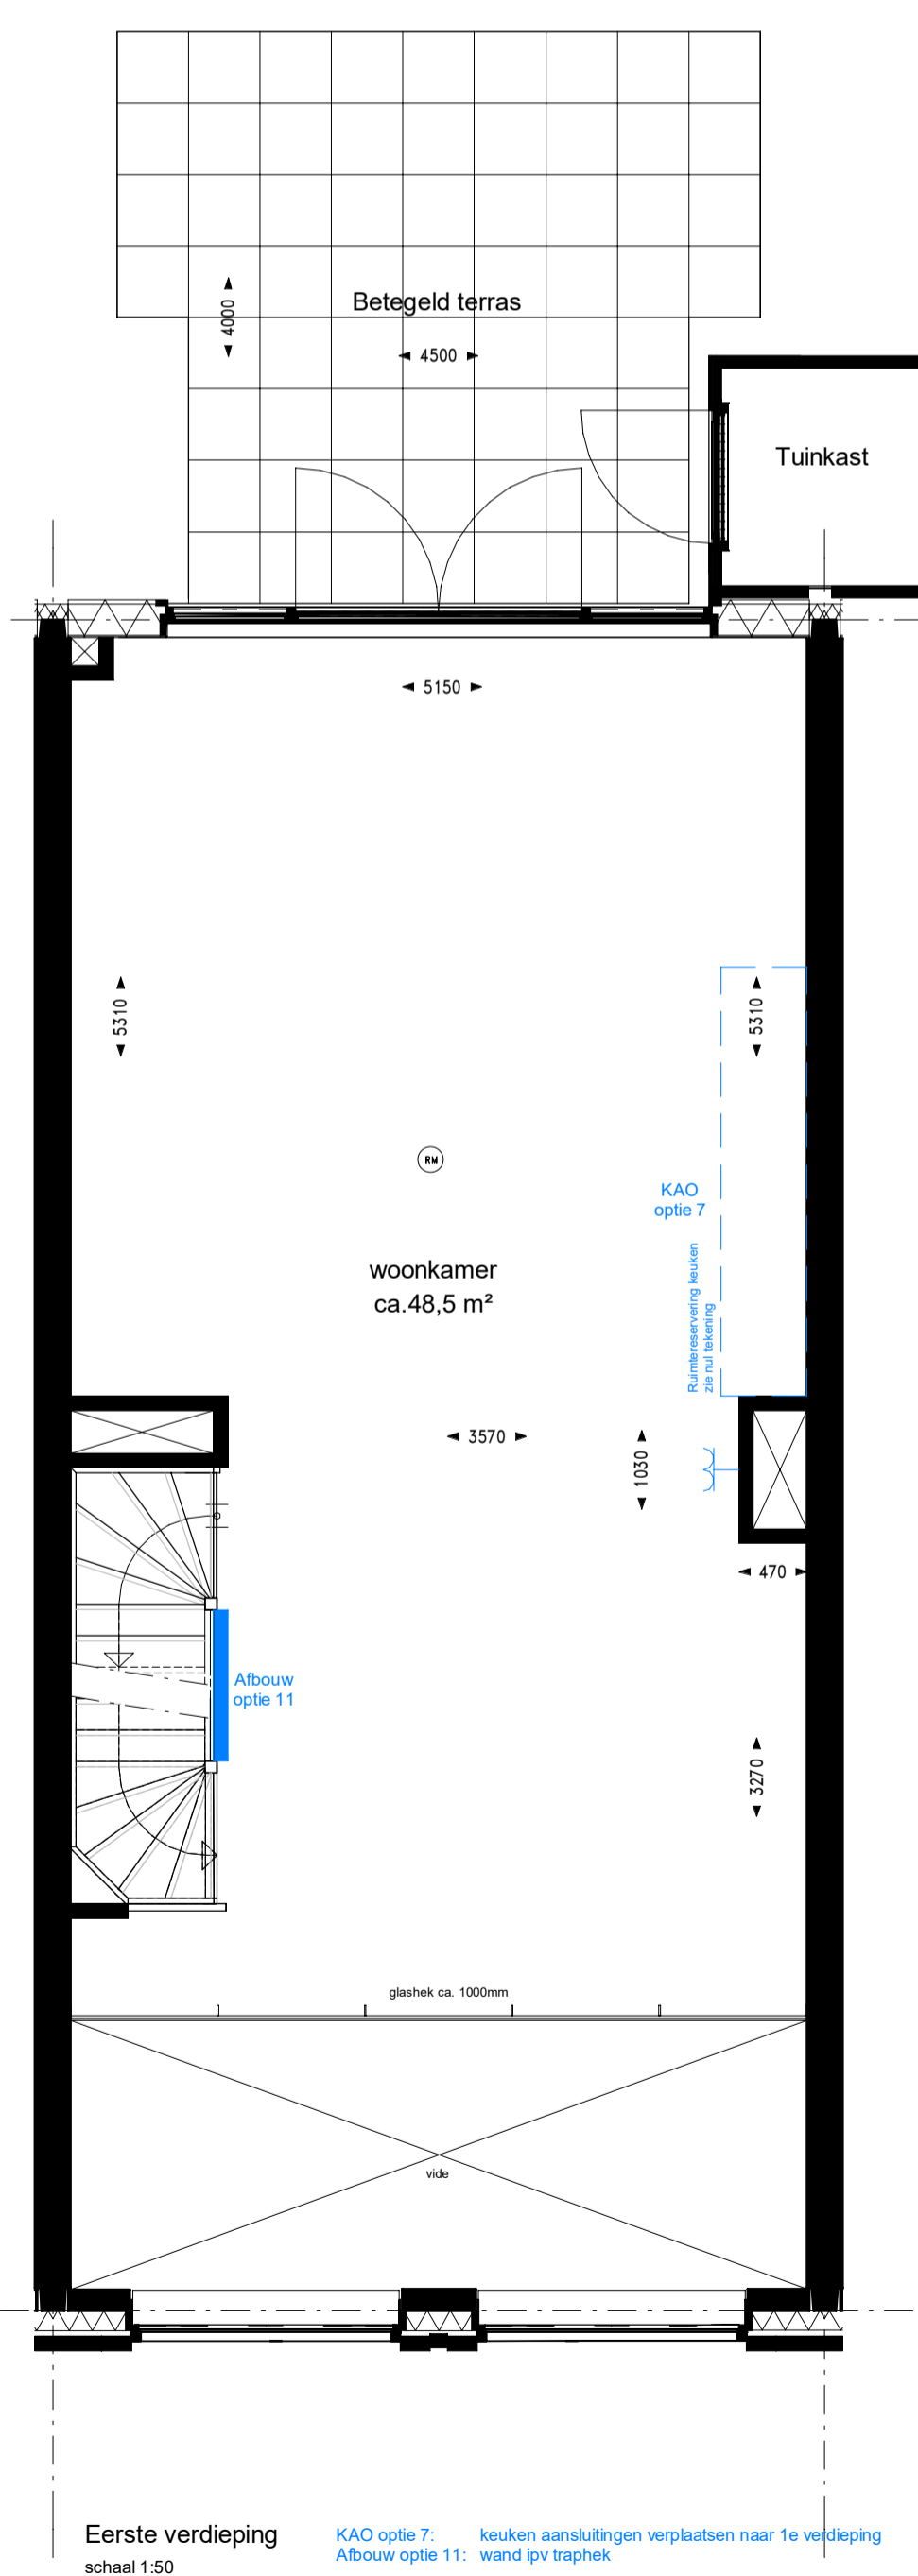


Eerste verdieping
schaal 1:50

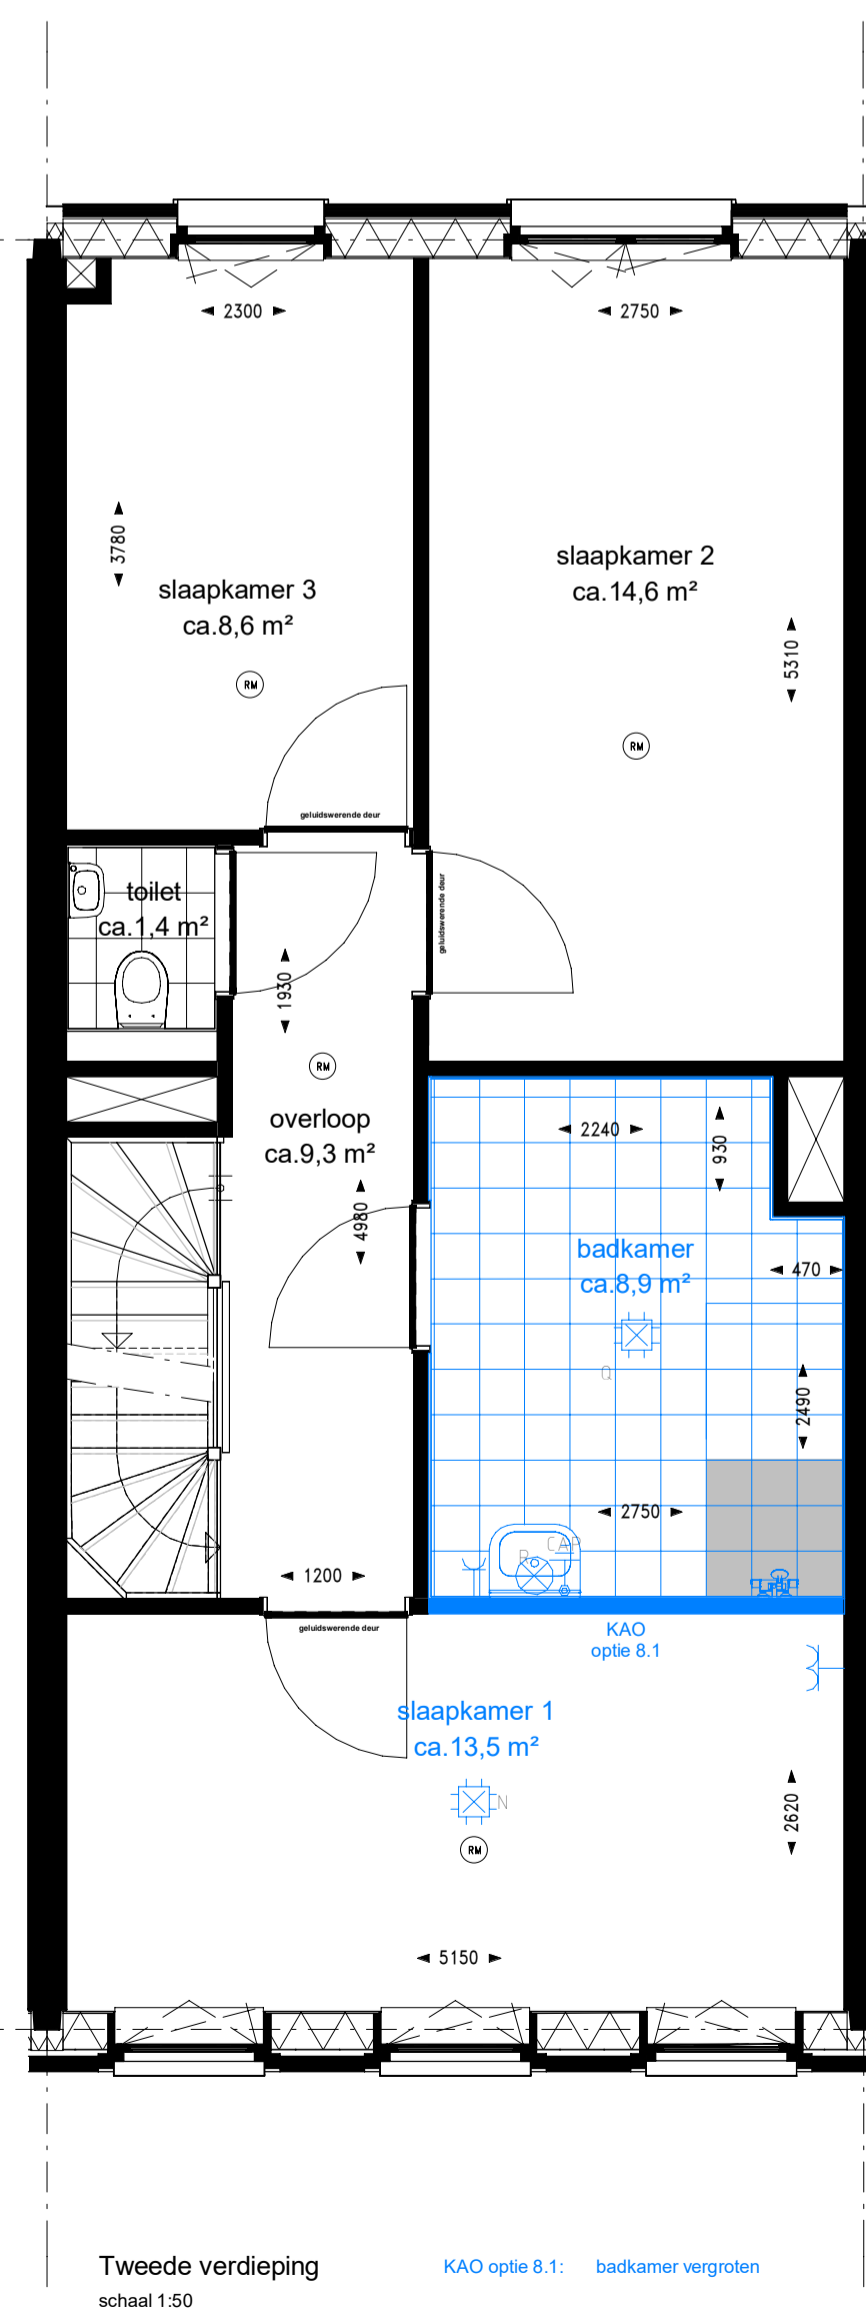

Tweede verdieping
schaal 1:50

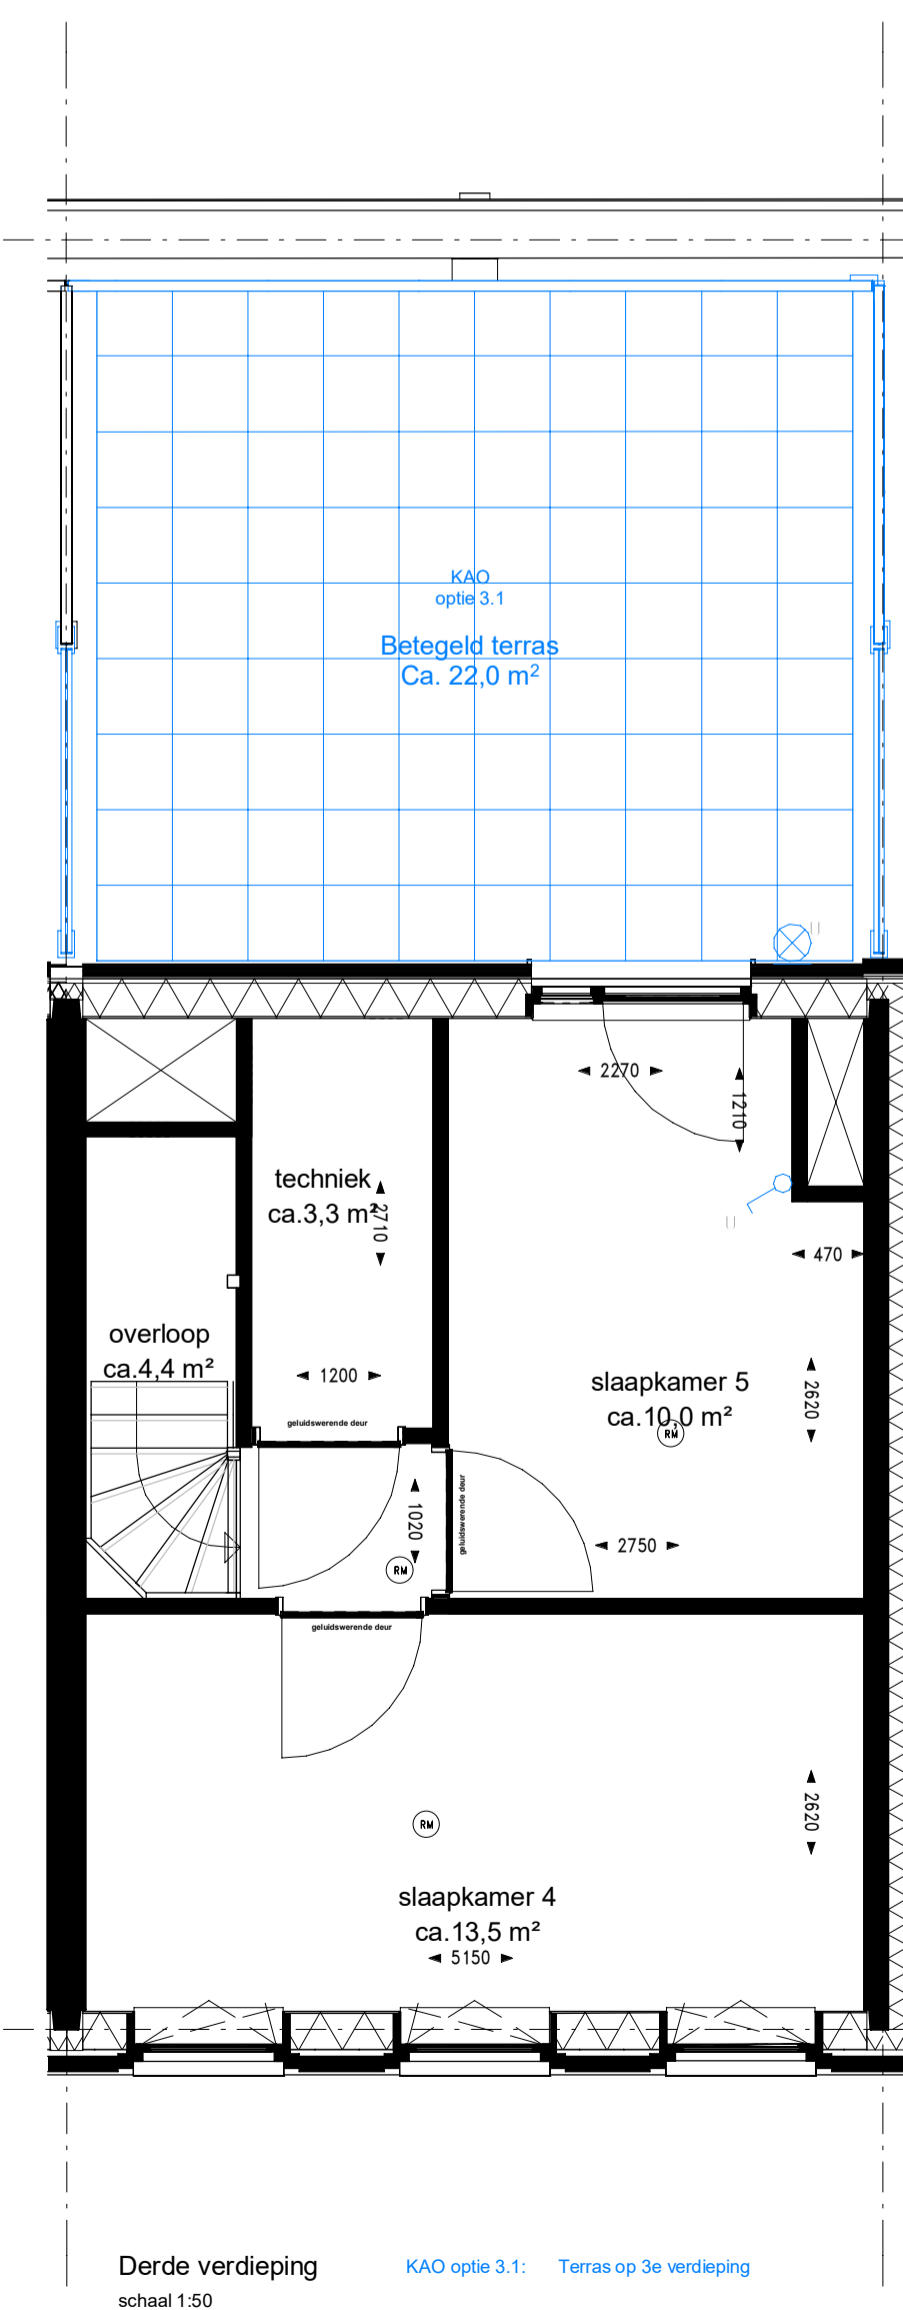

Derde verdieping
schaal 1:50

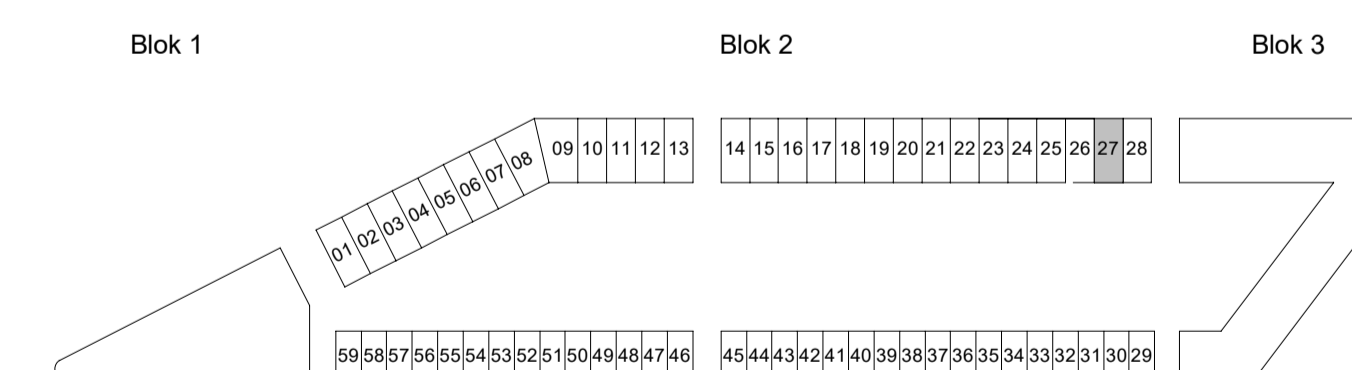

PODIUM
MUNIP
AMERSFOORT

Podium Veld 1 te Amersfoort
Woningtype 1 Asp - Opties
Bouwnummer 27

PROJECTNR. : 191040
DATUM : 23-02-2022
SCHAAL : 1:100 / 1:50
FORMAAT : A1+