
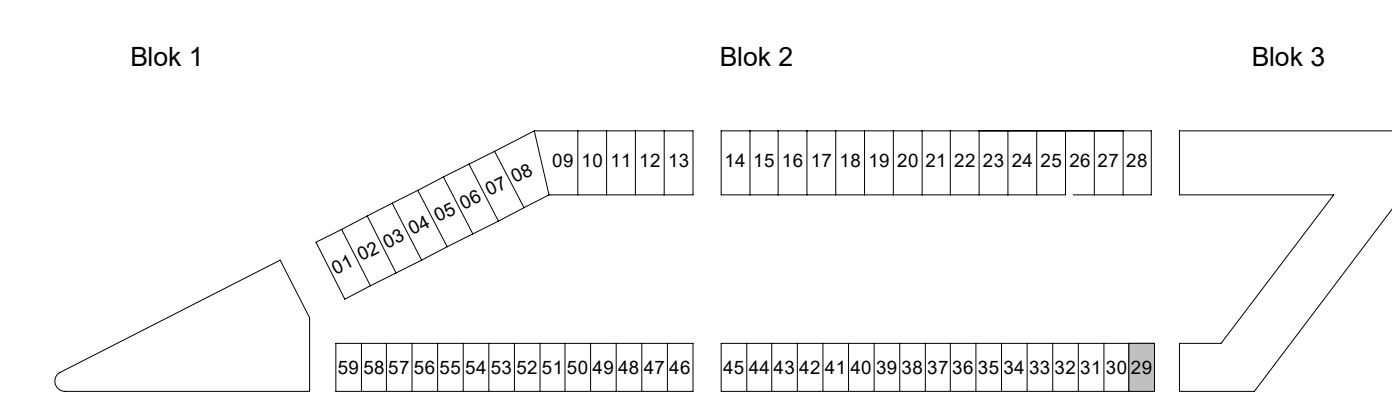
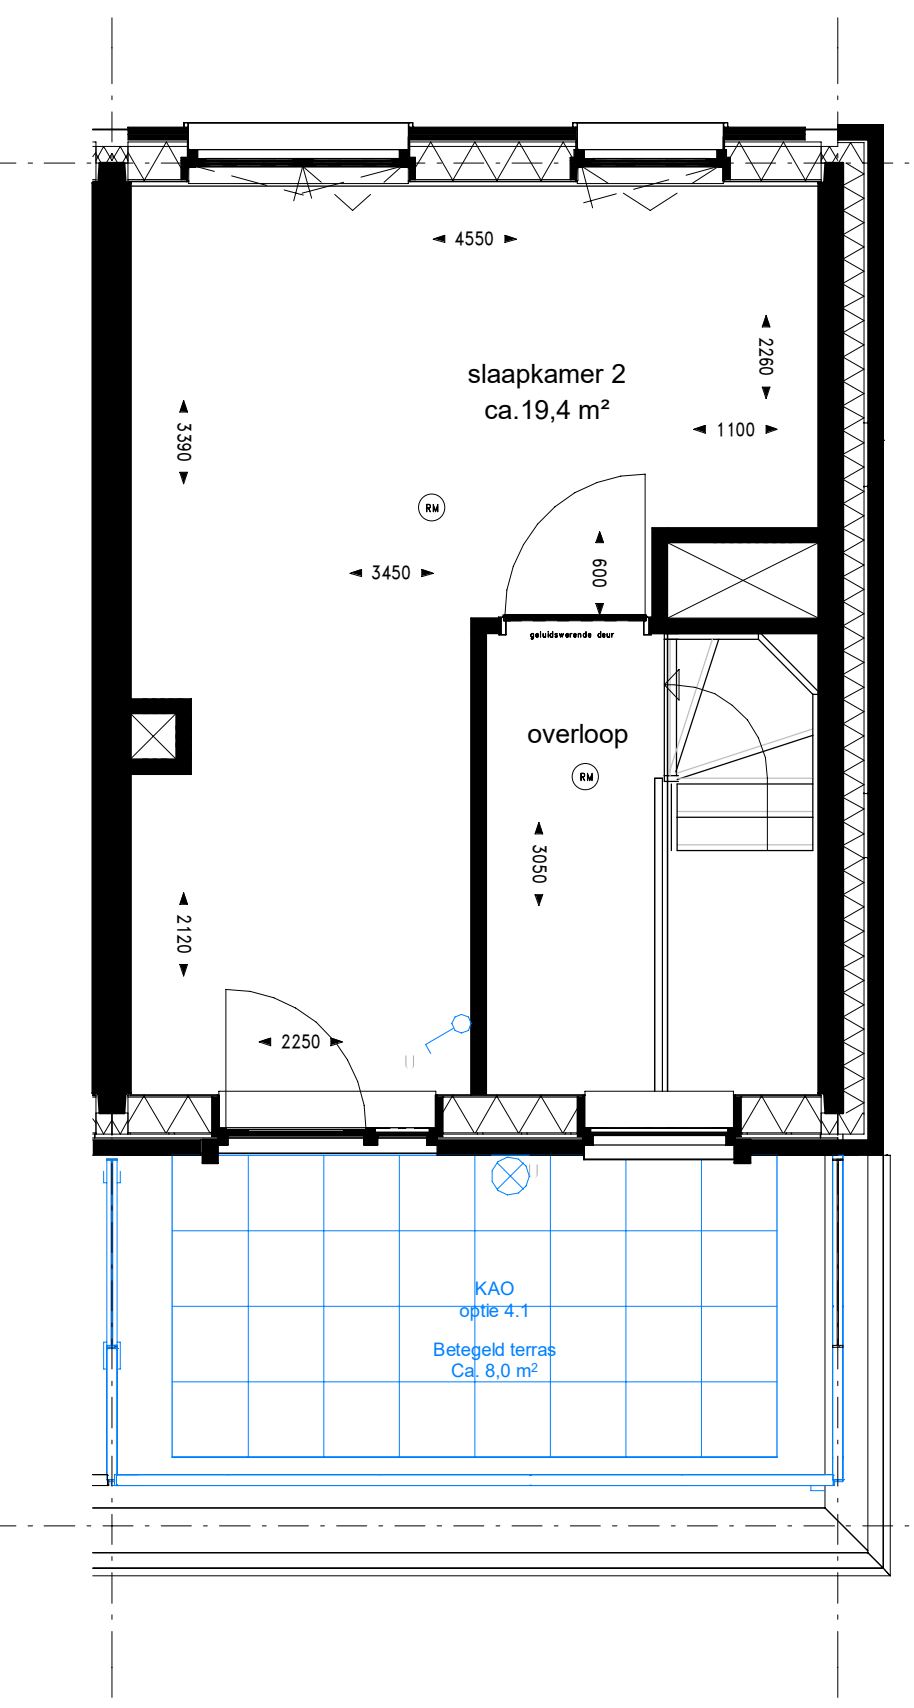
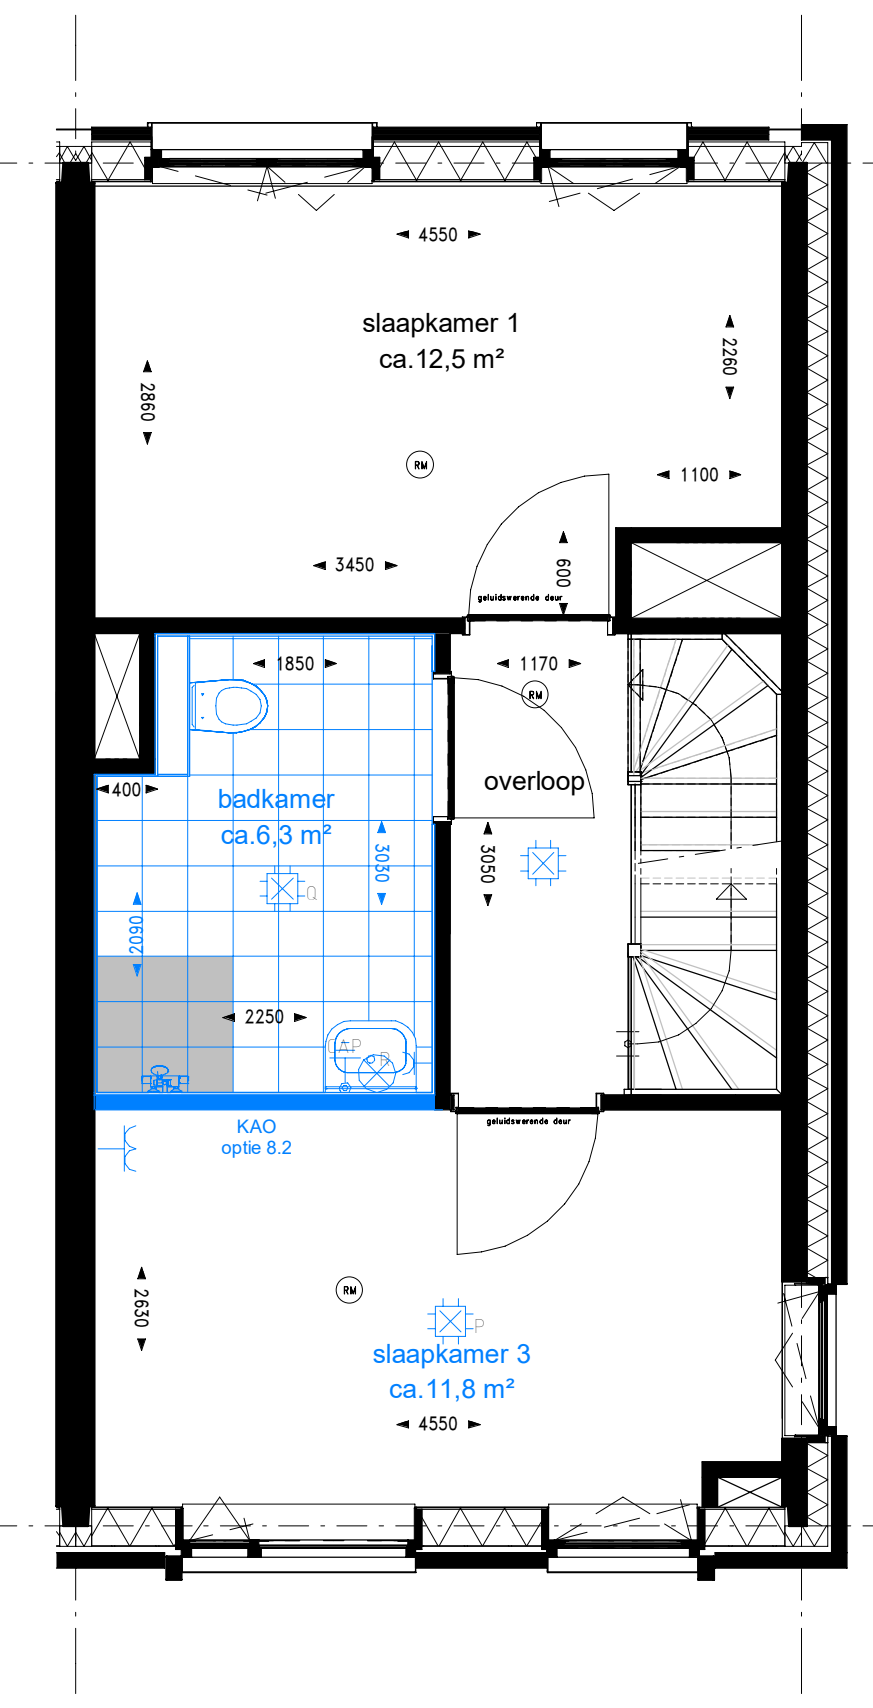
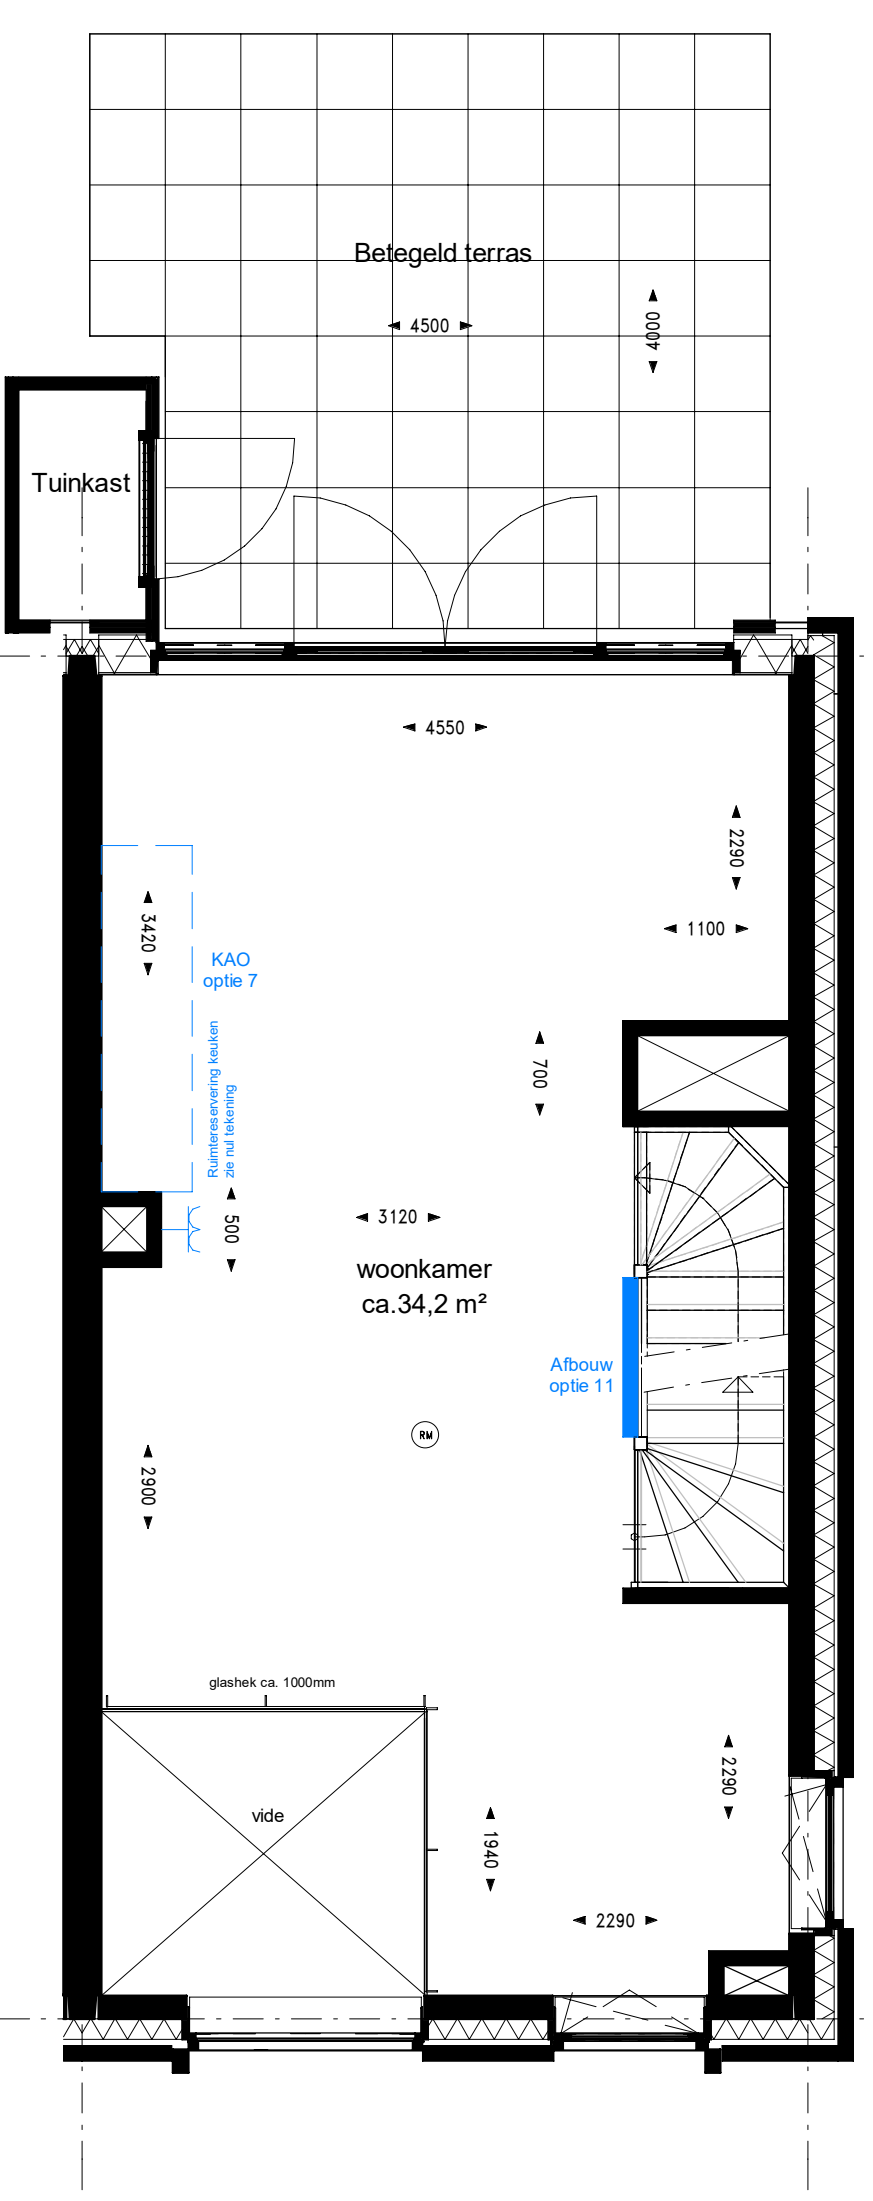


- Algemeen renvooi**
- De posities en aantal van ventilatiepunten zijn indicatief op tekening aangegeven. Een en ander nader te bepalen naar aanleiding van ventilatie en capaciteitsberekeningen.
  - Afmeting en evt. posities van vloerverwarmers zijn nader te bepalen door installateur.
  - Voor posities aansluitpunten keuken zie 0-tekening van de projectkeukenleverancier.
  - Indeling badkamer conform 0-tekening projectleverancier.
  - Het loggeboon lege badkamer, toiletten en (dak)terrassen beschrijven een anering en zijn indicatief aangegeven.
  - Positie bakstijl glas hekkwerk ter indicatie.
  - Dubbele deuren met glasopeningen worden uitgevoerd met een loopdeur en een standaard. De loopdeur bevat zich STANDAARD aan de rechterzijde (gezien vanuit de positie met de draairichting mee).
  - Voorbeelden loopdeuren en standdeuren overeenkomstig bovengenoemde tekst:
- Renvooi afkortingen/symbolen**
- WU Opstelplaats wasmachine
  - WU Opstelplaats wasdroger
  - mr meterkast ruimte
  - EW niet-ioniserende rookmelder conform NEN 2555
- Renvooi installaties**
- Aansluitpunt 1 fase, nul en beschermingscontact
  - Aansluitpunt 1 fase, nul en beschermingscontact, geschakeld
  - Aansluitpunt 3 fasen, nul en beschermingscontact
  - Aansluitpunt bedraad
  - Armatuur op wand
  - aansluitpunt verlichting op wand
  - Bel
  - Centraaldoos met lichtpunt
  - Contactdoos 1-voudig met beschermingscontact
  - Contactdoos 2-voudig met beschermingscontact, opbouw
  - Contactdoos 2-voudig met beschermingscontact in 1 ovale inbouwdoos
  - Contactdoos, perlex
  - Drukknop
  - Melker, rook, optisch
  - Schakelaar, 1-polig
  - Schakelaar, serie-
  - Schakelaar, wissel-
  - Centraal aarpunt
  - Verobestrichting
  - CAI en Data combikabel aansluiting, bedraad
  - Thermostaatbedijning, bedraad
  - Ruimteregeleer
  - Bedieningsdisplay ventilatiesysteem
  - Verdeler vloerverwarming
  - Warmterugwinning ventilatiesysteem
  - Ventilatieventielen, uitblaas
  - Ventilatieventielen, afzuiging
  - Armatuur naast voordeur
  - Armatuur naast voordeur
  - Contactdoos gecombineerd met schakelaar

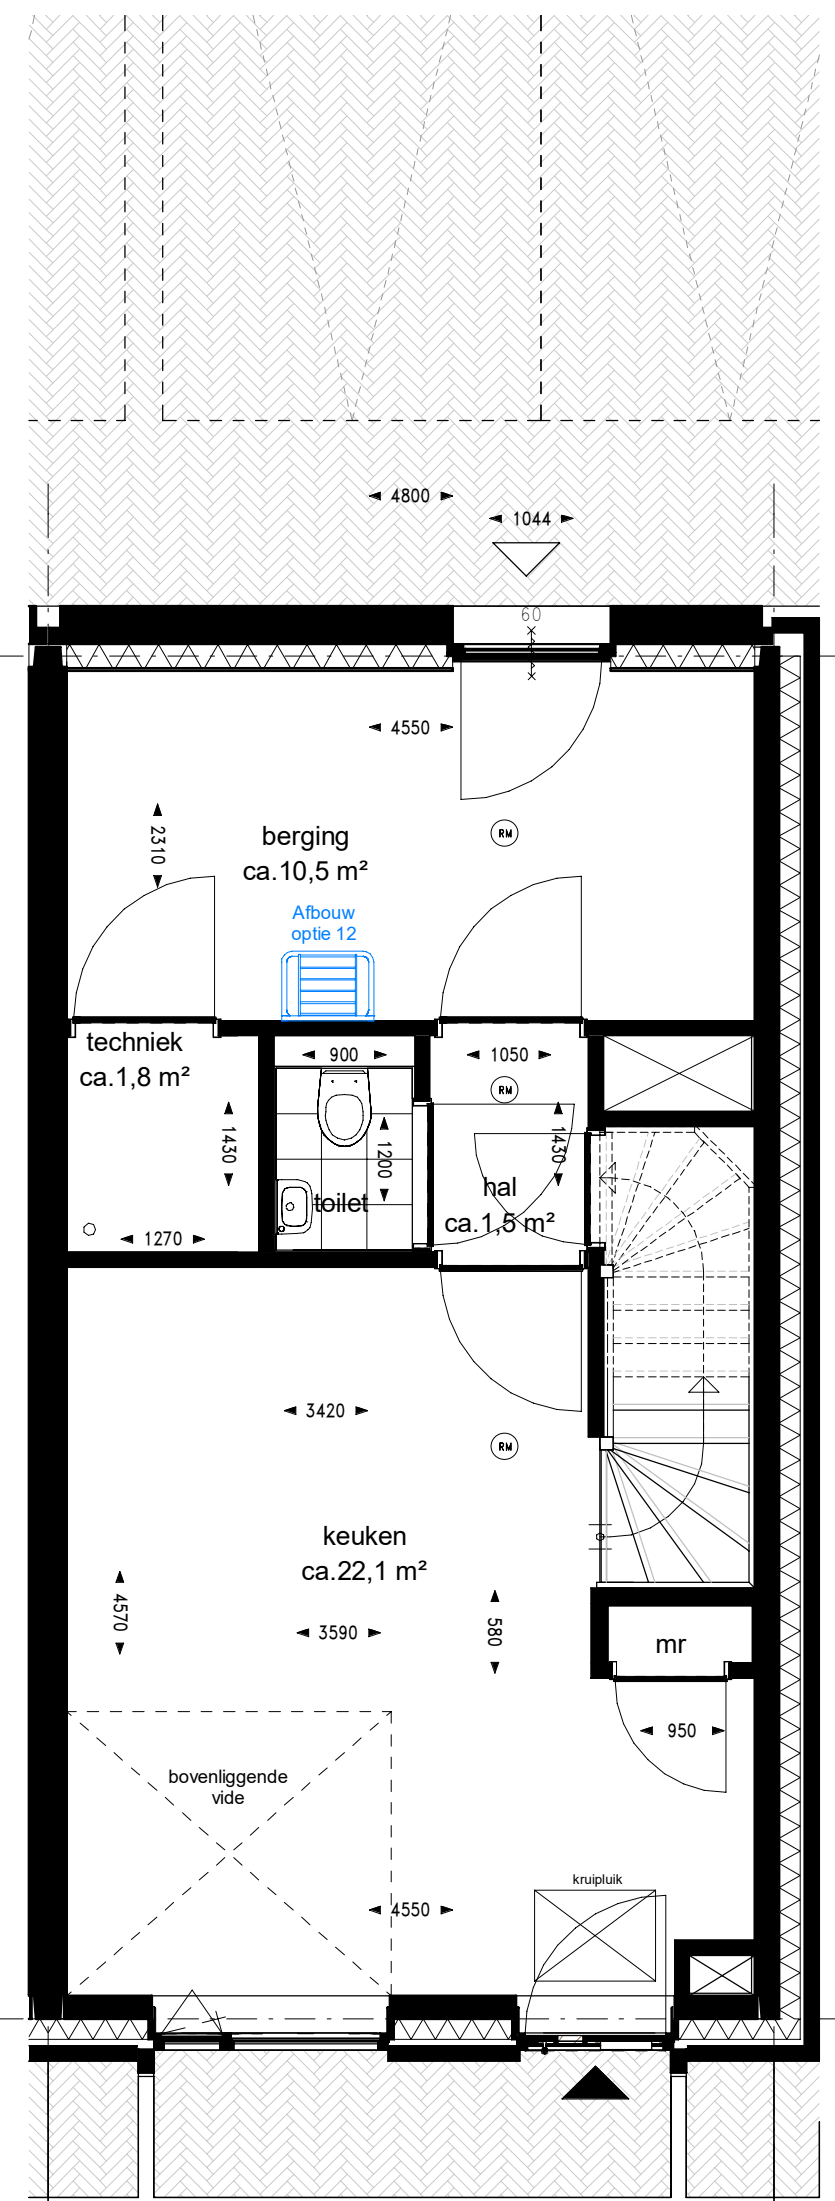

# PODIUM MUIPOD

AMERSFOORT

Begane grond schaal 1:50

Eerste verdieping schaal 1:50

Tweede verdieping schaal 1:50

Derde verdieping schaal 1:50

Podium Veld 1 te Amersfoort  
 Woningtype 3Ak - Gevelontwerp A - Opties  
 Bouwnummer 29

PROJECTNR. : 191040  
 DATUM : 23-02-2022  
 SCHAALEN : 1:100 / 1:50  
 FORMAAT : A1+