


Algemeen renvooi

- De posities en aantal van ventilatiepunten zijn indicatief op tekening aangegeven. Een en ander nader te bepalen naar aanleiding van ventilatie en capaciteitsberekeningen.
- Afmeting en evt. posities van vloerverdelers zijn nader te bepalen door installateur.
- Voor posities aansluitpunten keuken zie 0-tekening van de projectkeukenleverancier.
- Indeling badkamer conform 0-tekening projectleverancier.
- Het legtoezoon legde badkamer, toilet en (dak)terrassen bereiden een aandoening en zijn indicatief te bepalen.
- Postie balkon glazen hekwerk ter indicatie.
- Dubbele deuren met glasopeningen worden uitgevoerd met een loopdeur en een standdeur. De loopdeur bevat zich STANDAARD aan de rechterzijde (gezien vanuit de positie met de draairichting mee).
- Voorbeelden loopdeuren en standdeuren overeenkomstig bovengenoemde tekst:





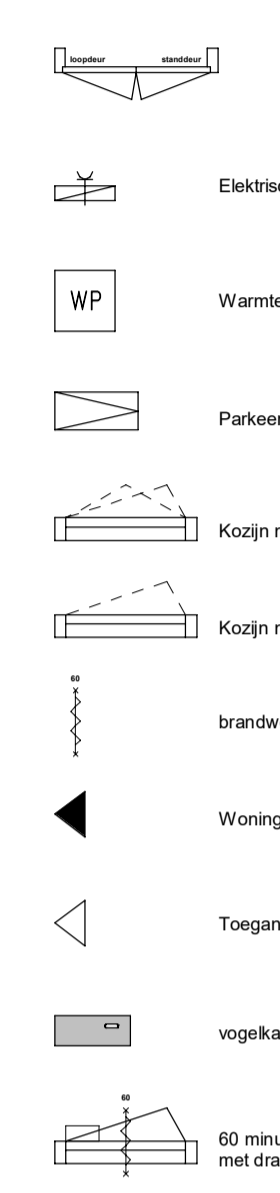


Renvooi afkortingen/symbolen

- WU Opselplaats wasmachine
- WU Opselplaats wasdroger
- mr meterkast ruimte
- EW niet-iserende rookmelder conform NEN 2555

Renvooi installaties

- Aansluitpunt 1 fase, nul en beschermingscontact
- Aansluitpunt 1 fase, nul en beschermingscontact, geschakeld
- Aansluitpunt 3 fasen, nul en beschermingscontact
- Aansluitpunt bedraad
- Armatuur op wand
- aansluitpunt verlichting op wand
- Bel
- Centraaldoos met lichtpunt
- Contactdoos 1-voudig met beschermingscontact
- Contactdoos 2-voudig met beschermingscontact, opbouw
- Contactdoos 2-voudig met beschermingscontact in 1 ovale inbouwdoos
- Contactdoos, perlex
- Drukknop
- Melker, rook, optisch
- Schakelaar, 1-polig
- Schakelaar, serie-
- Schakelaar, wissel-
- Centraal aarpunt
- Verobestrichting
- CAI en Data combikabel aansluiting, bedraad
- Thermostaatbedijning, bedraad
- Ruimteregeleer
- Bedieningsplay ventilatiesysteem
- Verdeler vloerverwarming
- Warmterugwinning ventilatiesysteem
- Ventilatieventielen, uitblaas
- Ventilatieventielen, afzuiging
- Armatuur naast voordeur
- Armatuur naast voordeur
- Contactdoos gecombineerd met schakelaar

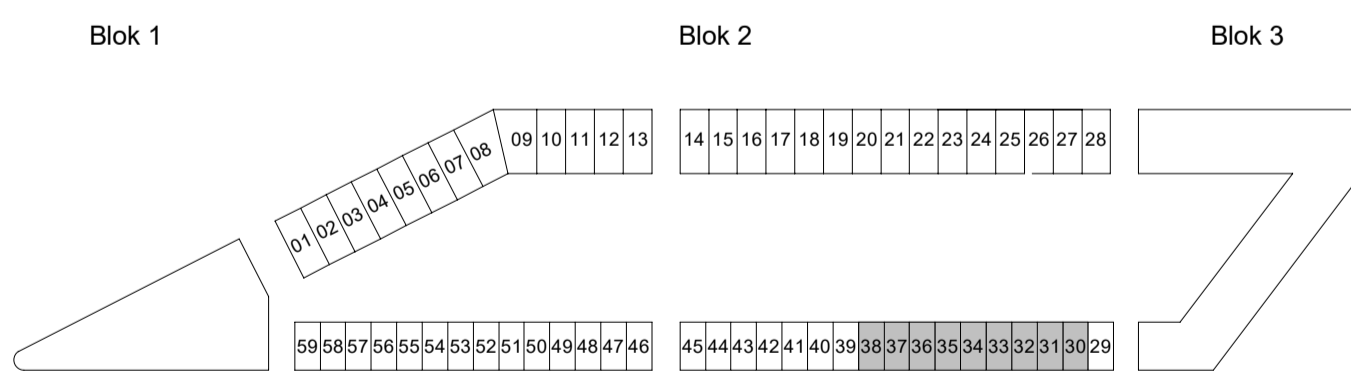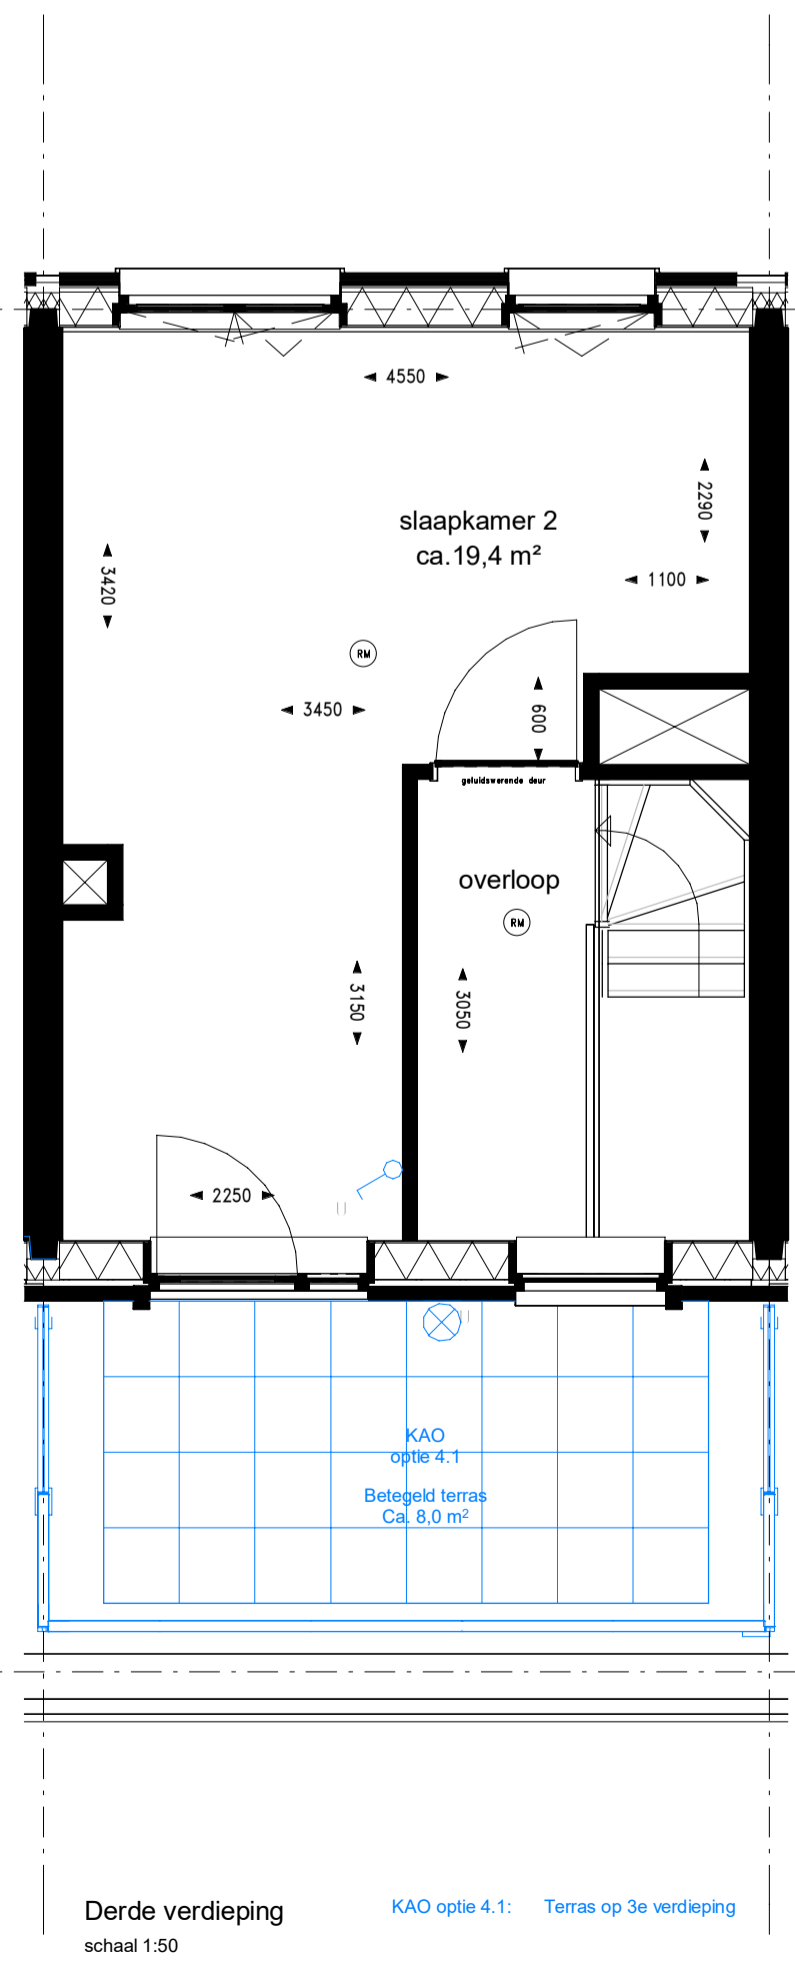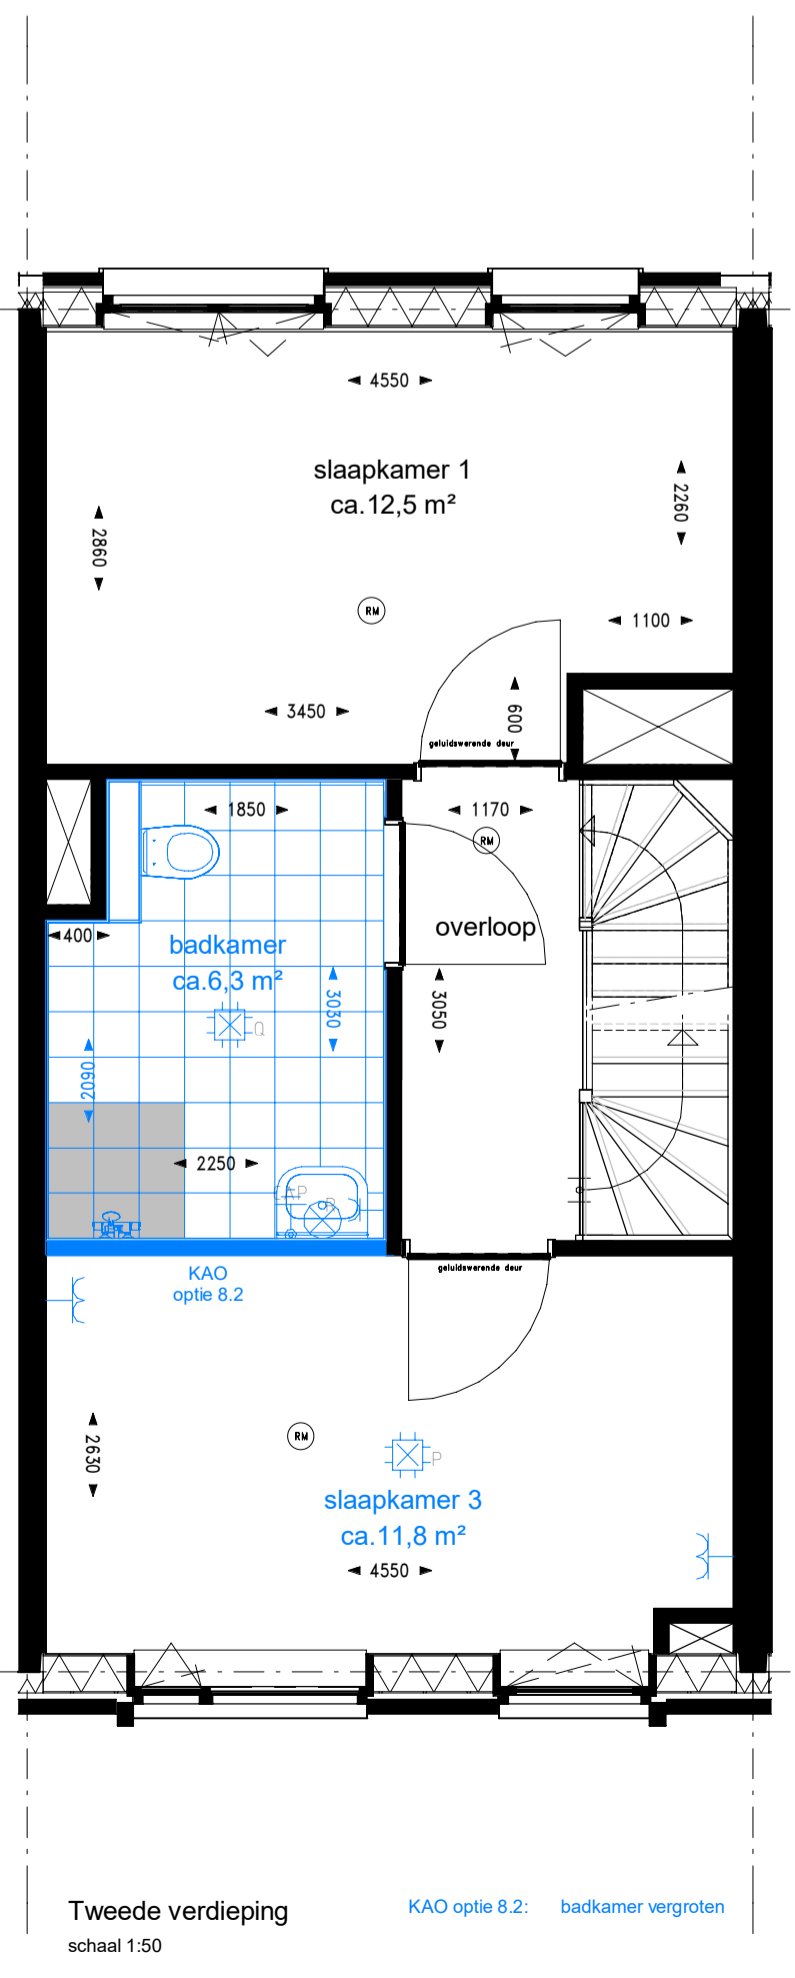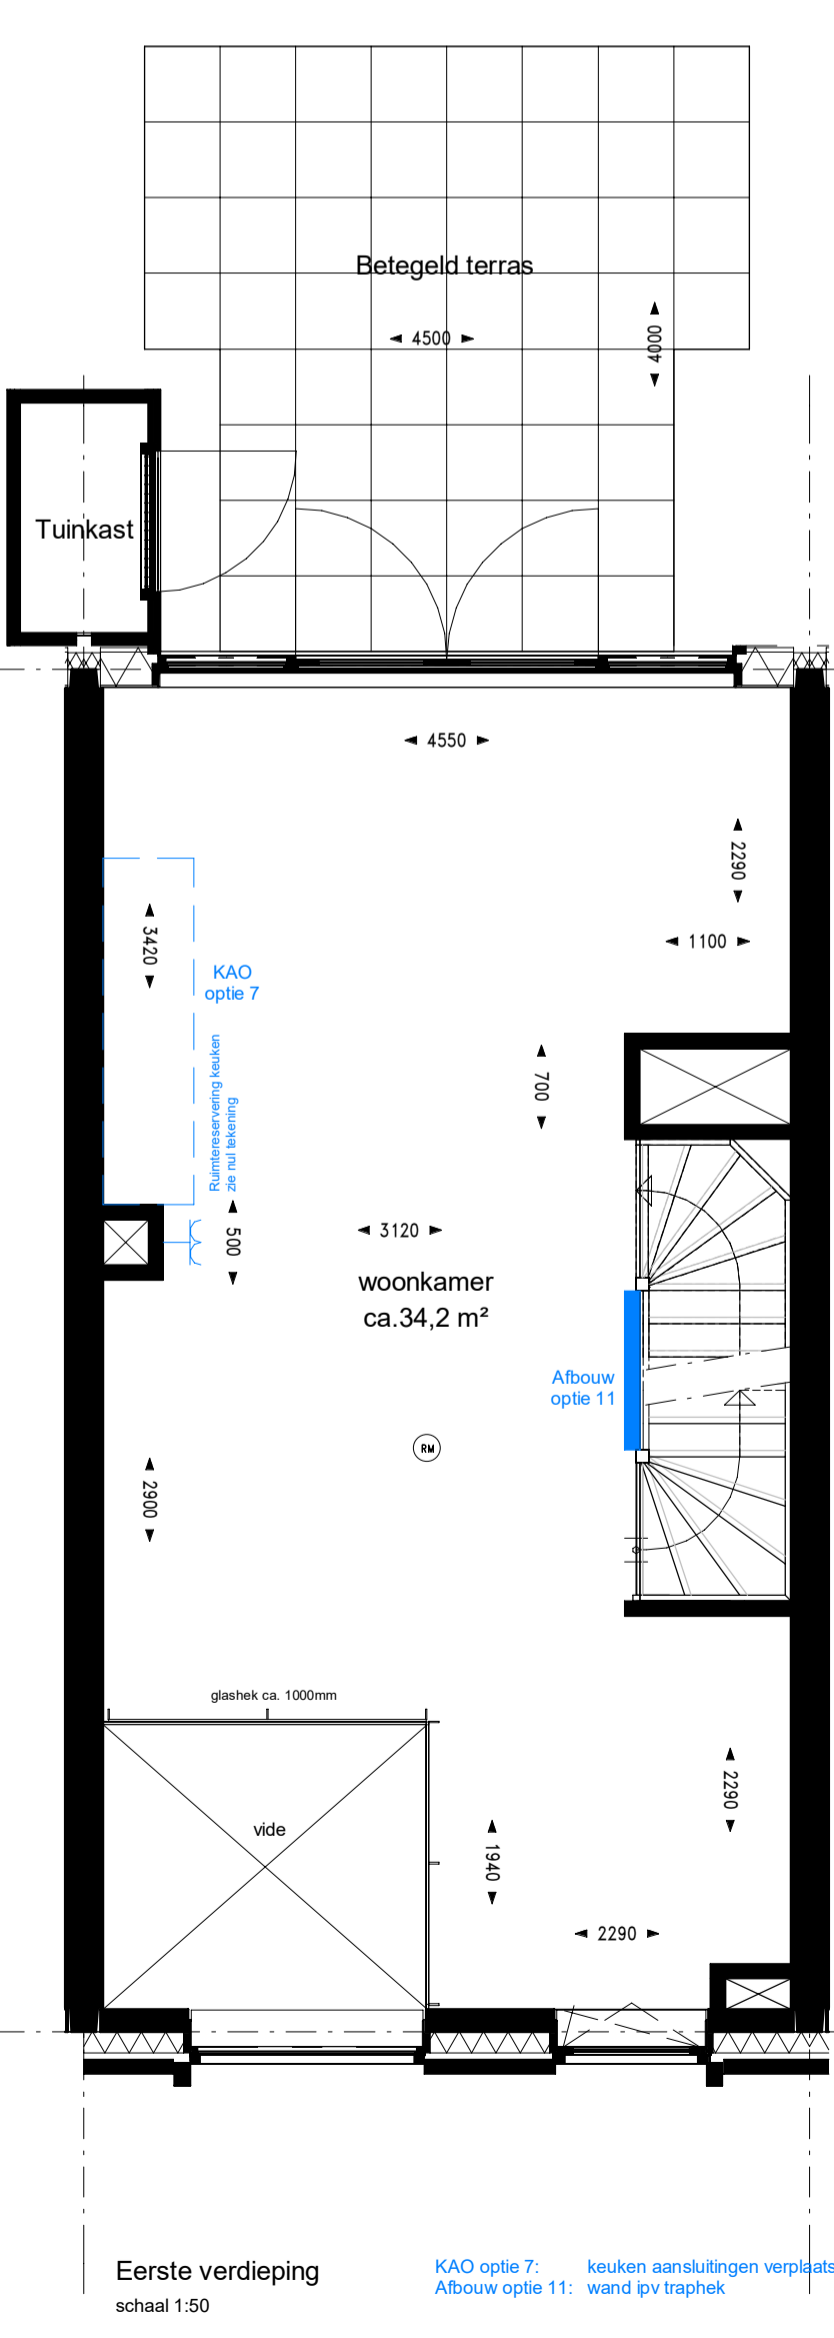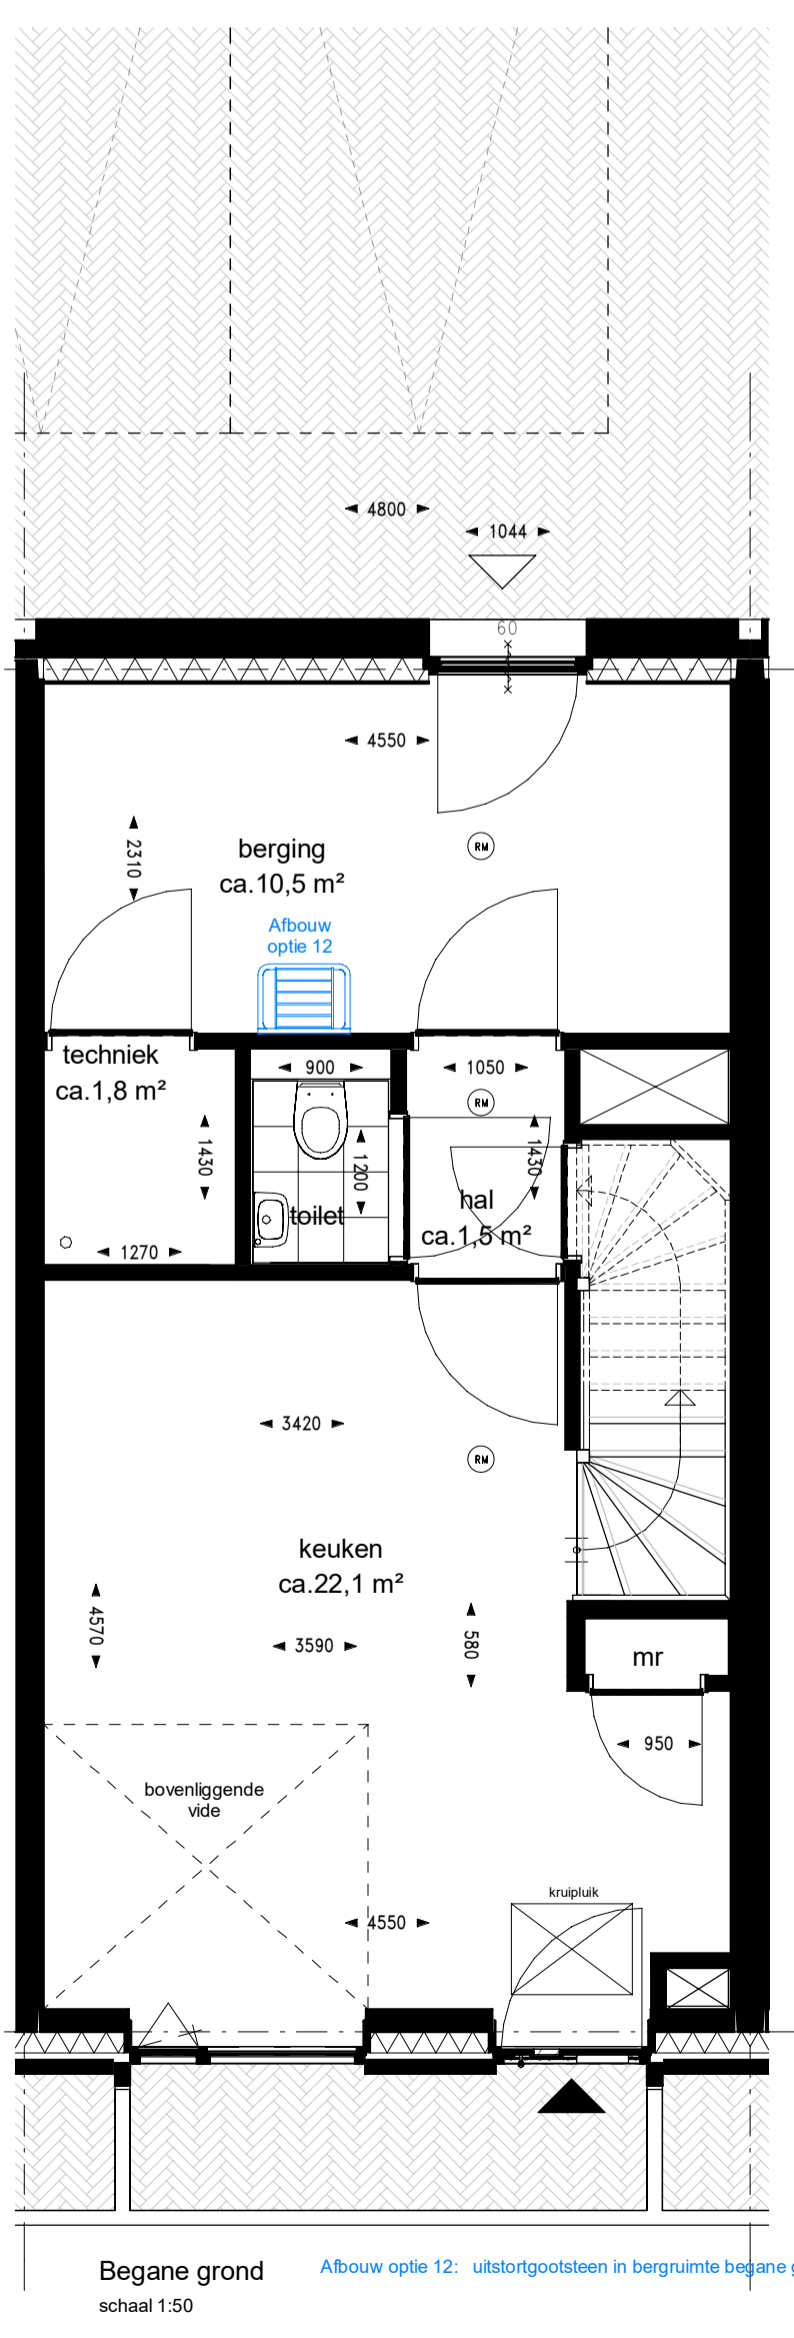

PODIUM
MUNIP
PODIUM
AMERSFOORT

Podium Veld 1 te Amersfoort
Woningtype 3A - Gevelontwerp A - Opties
Bouwnummer 30 1/m 38

PROJECTNR. : 191040
DATUM : 23-02-2022
SCHAAL : 1:100 / 1:50
FORMAAT : A1+