







Algemeen renvooi

- De posities en aantal van ventilatiepunten zijn indicatief op tekening aangegeven. Een en ander nader te bepalen naar aanleiding van ventilatie en capaciteitsberekeningen.
- Afmeting en evt. posities van vloerverwarmers zijn nader te bepalen door installateur.
- Voor posities aansluitpunten keuken zie 0-tekening van de projecttekeningenoverancier.
- Indeling badkamer conform 0-tekening projectoverancier.
- Het legtoezicht legde badkamer, toilet en (dak)terrassen beschrijven een anering en zijn indicatief tevens gegeven.
- Posities bakelster glazen hekwerk ter indicatie.
- Dubbele deuren met glasopeningen worden uitgevoerd met een loopdeur en een standdeur. De loopdeur bevat zich STANDAARD aan de rechterzijde (gezien vanuit de positie met de draairichting mee).
- Voorbeelden loopdeuren en standdeuren overeenkomstig bovengenoemde tekst:

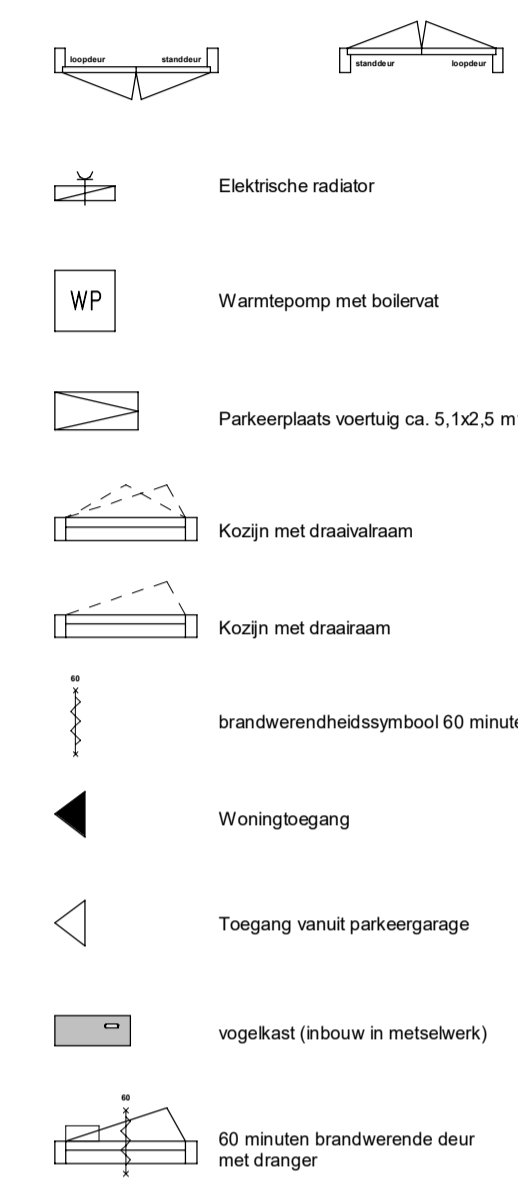

Renvooi afkortingen/symbolen

- WU Opstelplaats wasmachine
 - WU Opstelplaats wasdroger
 - mr meterkast ruimte
 - EW niet-isererende rookmelder conform NEN 2555
- Renvooi installaties**
- ↙ Aansluitpunt 1 fase, nul en beschermingscontact
 - ↘ Aansluitpunt 1 fase, nul en beschermingscontact, geschakeld
 - ↖ Aansluitpunt 3 fasen, nul en beschermingscontact
 - ↑ Aansluitpunt bedraad
 - Armatuur op wand
 - ⊗ aansluitpunt verlichting op wand
 - ⊕ Bel
 - ⊗ Centraaldoos met lichtpunt
 - ⊕ Contactdoos 1-voudig met beschermingscontact
 - ⊕ Contactdoos 2-voudig met beschermingscontact, opbouw
 - ⊕ Contactdoos 2-voudig met beschermingscontact in 1 ovale inbouwdoos
 - ⊕ Contactdoos, perlex
 - ⊕ Drukknop
 - ⊕ Melder, rook, optisch
 - ⊕ Schakelaar, 1-polig
 - ⊕ Schakelaar, serie-
 - ⊕ Schakelaar, wissel-
 - ⊕ Centraal aardpunt
 - ▬ Verobestrichting
 - ⊕ CAI en Data combikabel aansluiting, bedraad
 - ⊕ Thermostaatbedrijfting, bedraad
 - ⊕ Ruimteregelaar
 - ⊕ Bedieningsdisplay ventilatiesysteem
 - ⊕ Verdelers vloerverwarming
 - ⊕ Warmterugwinning ventilatiesysteem
 - ⊕ Ventilatieventielen, uitblaas
 - ⊕ Ventilatieventielen, afzuiging
 - ⊕ Armatuur naast voordeur
 - Armatuur naast voordeur
 - ⊕ Contactdoos gecombineerd met schakelaar

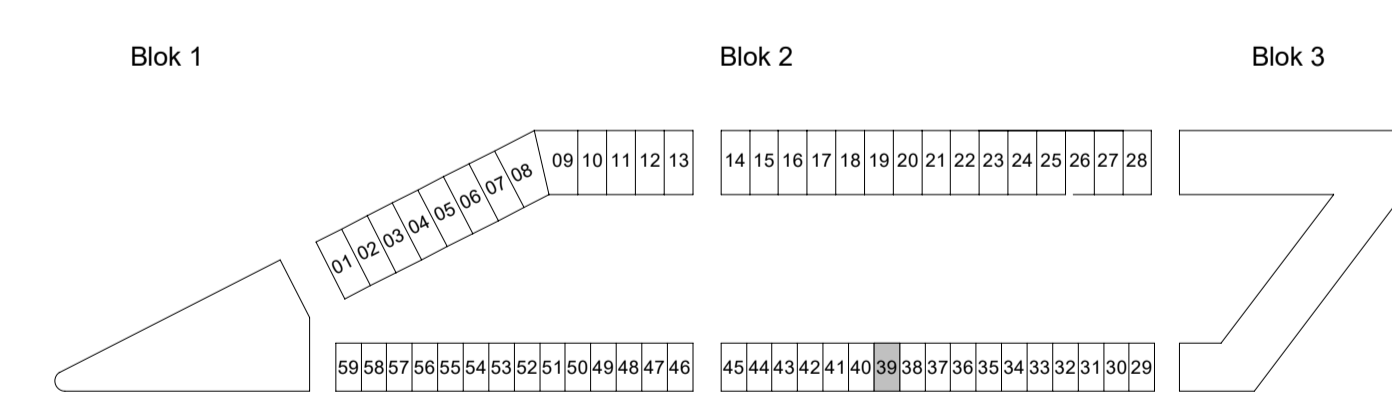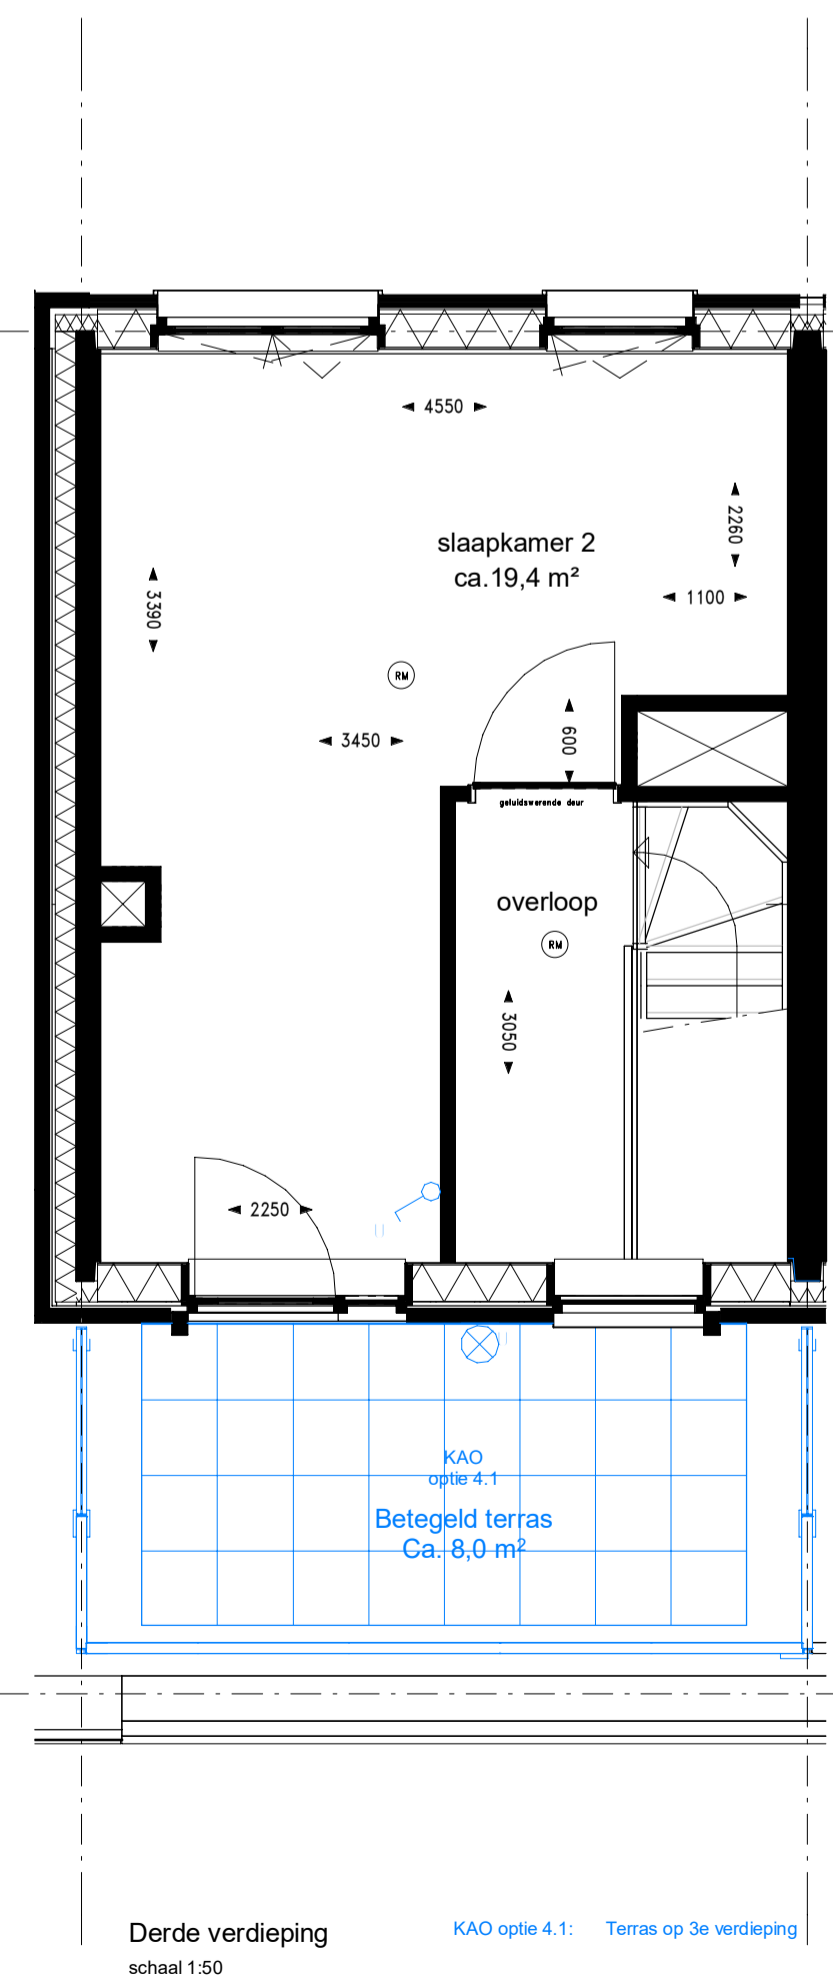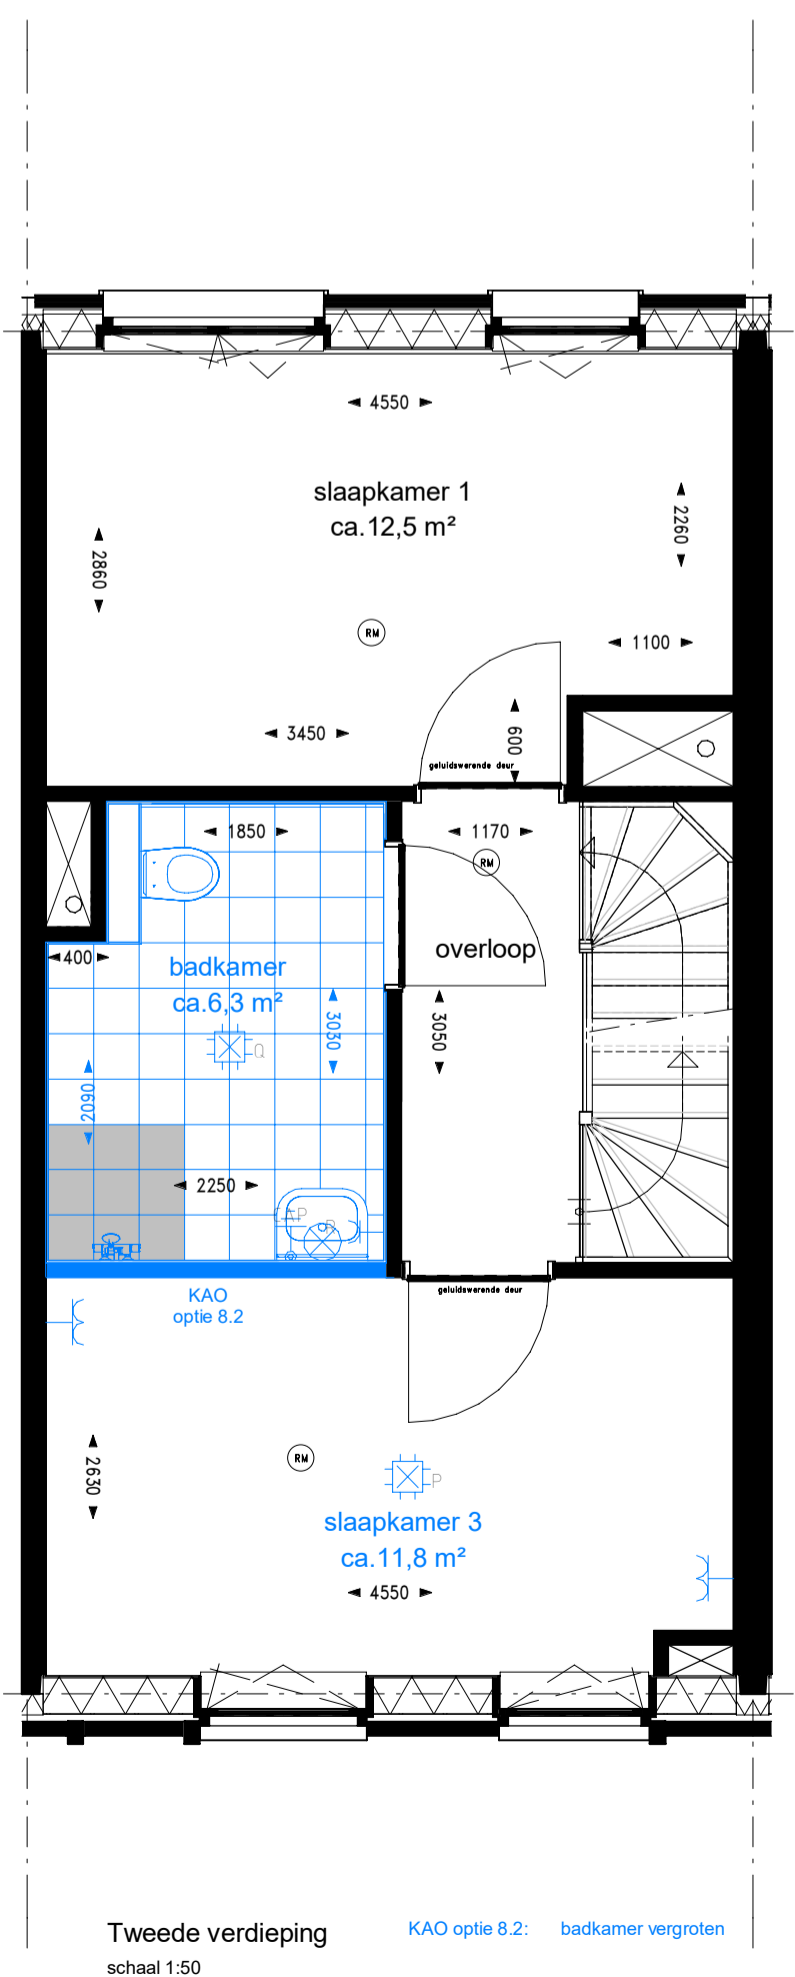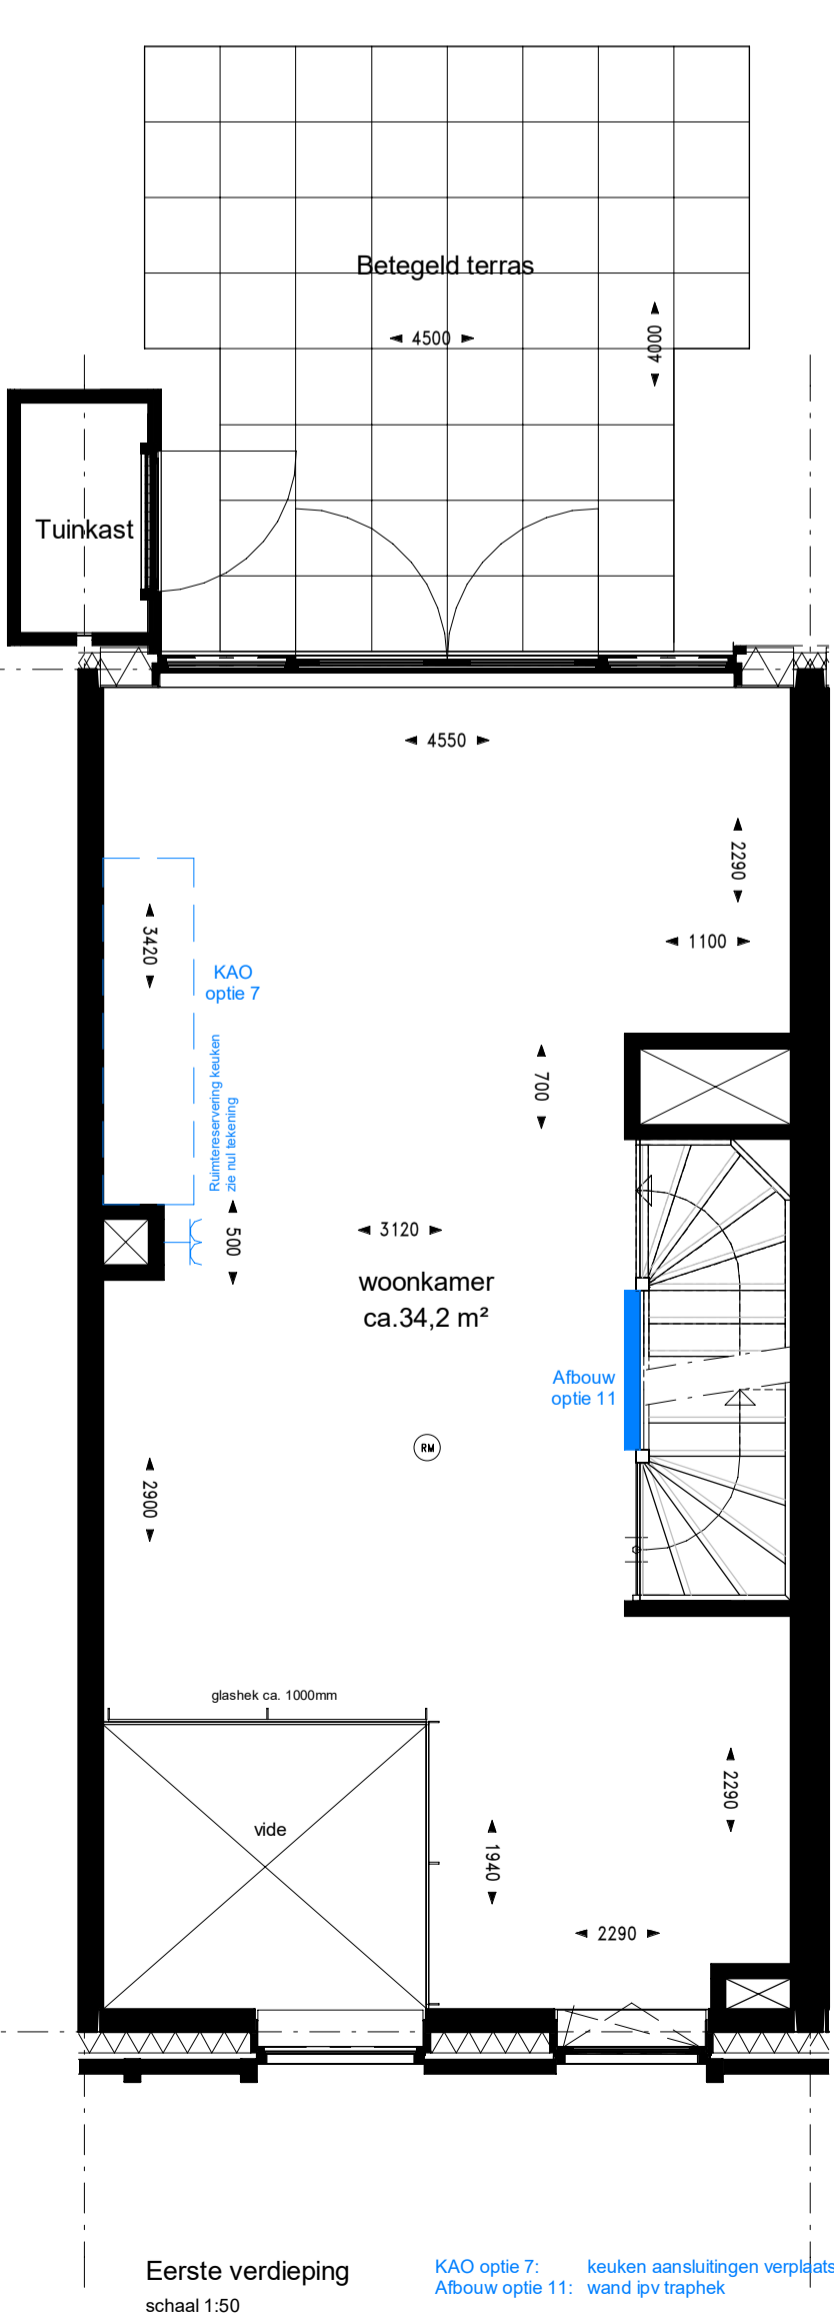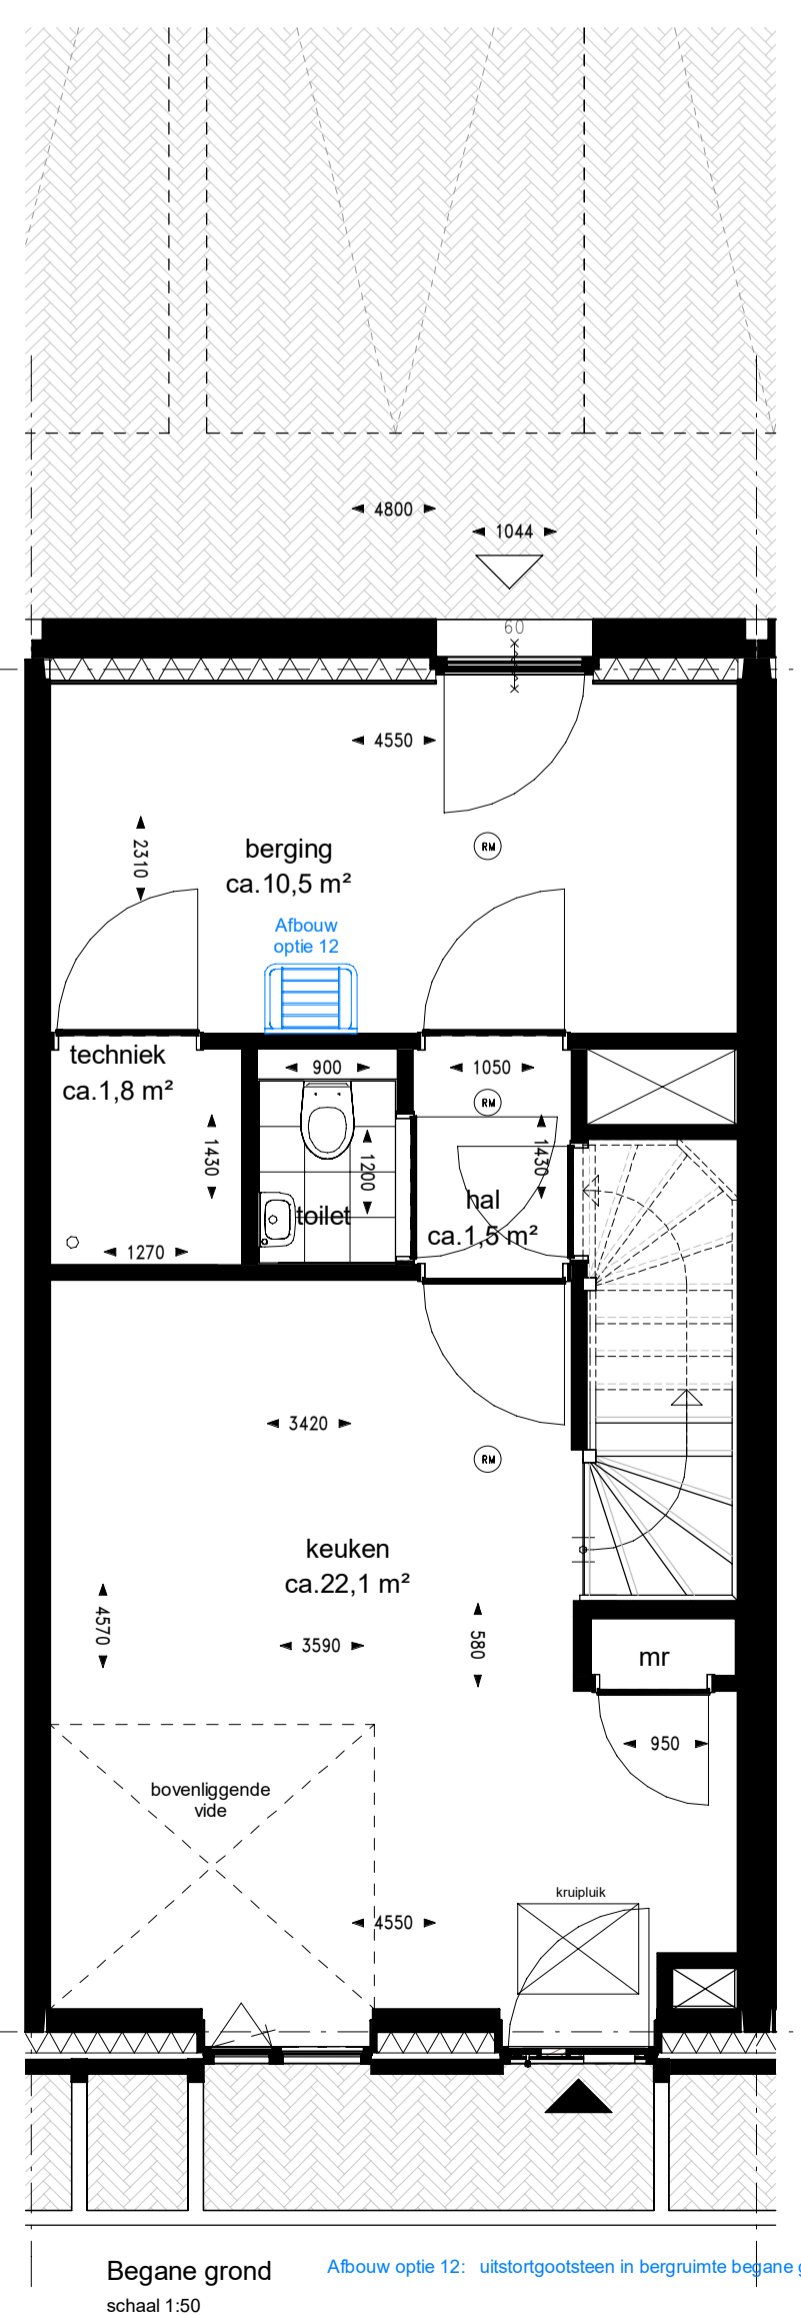

PODIUM
MUNIPAL
AMERSFOORT

Podium Veld 1 te Amersfoort Woningtype 3A - Gevelontwerp B - Opties
Bouwnummer 39

PROJECTNR. : 191040
DATUM : 23-02-2022
SCHAAI : 1:100 / 1:50
FORMAAT : A1+