

Begane grond
schaal 1:50
KAO optie 2.2: schachten tbv regenwater daken
Albouw optie 12: uitstapplaatsen

Eerste verdieping
schaal 1:50
KAO optie 2.2: schachten tbv regenwater daken
KAO optie 7: vloerwarmingverdelers naar 3e verdieping verplaatst
Albouw optie 11: wand pv traphek


Tweede verdieping
schaal 1:50
KAO optie 2.2: schachten tbv regenwater daken
KAO optie 2.2: vloerwarmingverdelers naar 3e verdieping verplaatst
KAO optie 8.2: badkamer vergroten en vervallen slaapkamer

Derde verdieping
schaal 1:50
KAO optie 2.2: Opbouw 3e verdieping
KAO optie 4.2: Terras op 3e verdieping

Algemeen renvoi

- De posities en aantal van ventilatieafzuigpunten zijn indicatief op tekening aangegeven. Een en ander nadier te bepalen naar aanleiding van ventilatie en capaciteitsberekeningen;
- Afmeting en evt posities van vloerverdelers zijn nadier te bepalen door installateur;
- Voor positie aansluitpunten keuken zie 0-tekening van de projectkeukenleverancier;
- Indeling badkamer conform 0-tekening projectleverancier;
- Het legatroom tegels badkamer, toiletten en (dak)terrassen betreffen een arcering en zijn indicatief weergegeven;
- Positie baluster glazen hekwerk ter indicatie;
- Dubbele deuren met glasopeningen worden uitgevoerd met een loopdeur en een standdeur. De loopdeur bevindt zich STANDAARD aan de rechterzijde (gezien vanuit de positie met de draairichting mee);

Voorbeelden loopdeuren en standdeuren overeenkomstig bovengenoemde tekst:

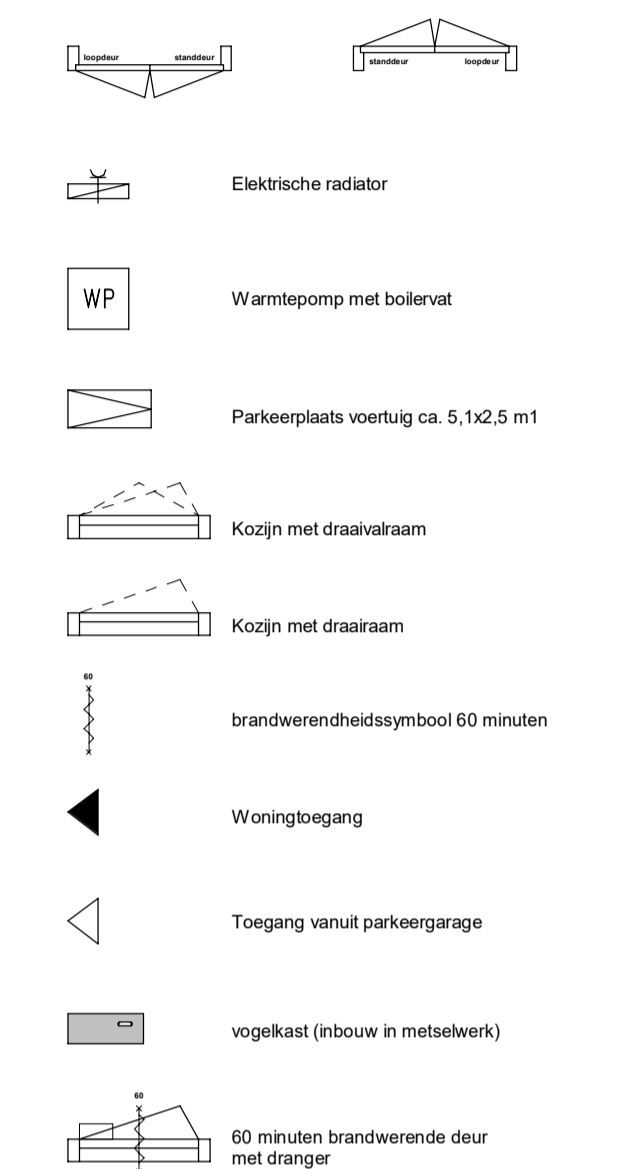


Renvoi afkortingen/symbolen

- WM Opstelplaats wasmachine
- WM Opstelplaats wasdroger
- mr meterkast ruimte
- RM niet-ontkerende rookmelder conform NEN 2555

Renvoi installaties

- Aansluitpunt 1 fase, nul en beschermingscontact
- Aansluitpunt 1 fase, nul en beschermingscontact, geschakeld
- Aansluitpunt 3 fasen, nul en beschermingscontact
- Aansluitpunt bedraad
- Armatuur op wand
- aansluitpunt verlichting op wand
- Bel
- Centraaldoos met lichtpunt
- Contactdoos 1-voudig met beschermingscontact
- Contactdoos 2-voudig met beschermingscontact, opbouw
- Contactdoos 2-voudig met beschermingscontact in 1 ovale inbouwdoos
- Contactdoos, perlex
- Drukknop
- Melder, rook, optisch
- Schakelaar, 1-polig
- Schakelaar, serie-
- Schakelaar, wissel-
- Centraal aardpunt
- Verdeelinrichting
- CAI en Data combikabel aansluiting, bedraad
- Thermostaatleiding, bedraad
- Ruimteregelaar
- Bedieningsdisplay ventilatiesysteem
- Verdeier vloerverwarming
- Warmterugwinning ventilatiesysteem
- Ventilatieventilen, uitblaas
- Ventilatieventilen, afzuiging
- Armatuur naast voordeur
- Armatuur naast voordeur
- Contactdoos gecombineerd met schakelaar

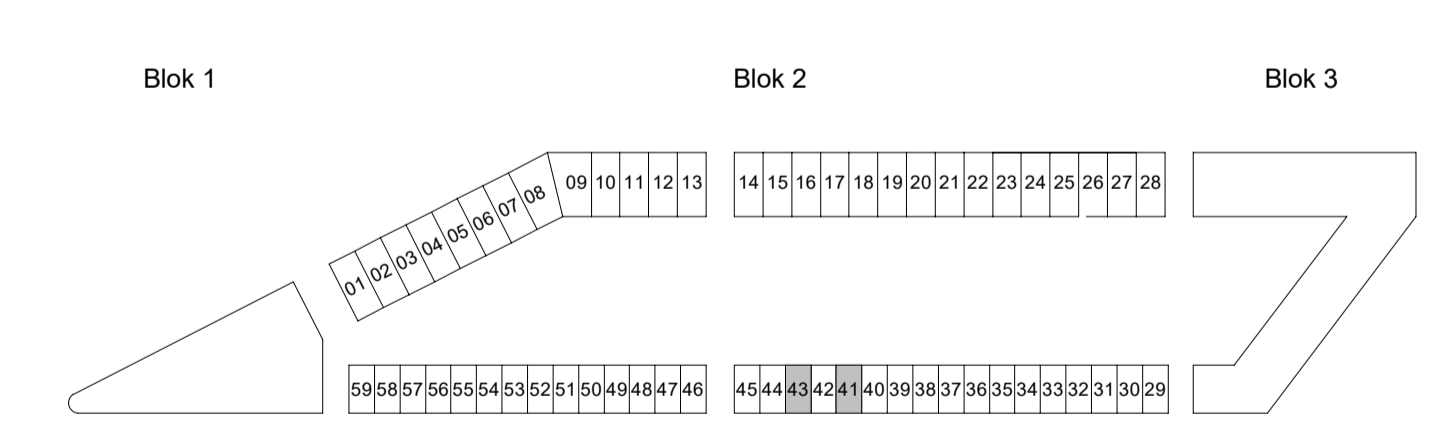

Podium
AMERSFOORT

Podium Veld 1 te Amersfoort
Woningtype 4 - Gevelontwerp E - Opties
Bouwnummer 41 en 43

PROJECTNR. : 191040
DATUM : 23-02-2022
SCHAAAL : 1:100 / 1:50
FORMAAT : A1