


Algemeen renvooi		Renvooi afkortingen/symbolen	
- De posities en aantal van ventilatiepunten zijn indicatief op tekening aangegeven. Een en ander nadert te bepalen naar aanleiding van ventilatie en capaciteitsberekeningen;		WM	Opstelplaats wasmachine
- Afmeting en evt. posities van vloerverwarmers zijn nader te bepalen door installateur;		WM	Opstelplaats wasdroger
- Voor positie aansluitpunten keukens zie 0-tekening van de projectkeukenleverancier;		mr	meterkast ruimte
- Indeling badkamer conform 0-tekening projectleverancier;		Ⓜ	niet-koelerende roommelder conform NEN 2555
- Het legatroom tegels badkamer, toiletten en (dak)terrassen betreffen een arcering en zijn indicatief weergegeven;			
- Positie baluster hekwerk ter indicatie;			
- Dubbele deuren met glasopeningen worden uitgevoerd met een loopdeur en een standdeur. De loopdeur bevindt zich STANDAARD aan de rechterzijde (gezien vanuit de positie met de draairichting mee);			
Voorbeelden loopdeuren en standdeuren overeenkomstig bovengenoemde tekst:			
	Elektrische radiator		Aansluitpunt 1 fase, nul en beschermingscontact
	Warmtepomp met boilervat		Aansluitpunt 1 fase, nul en beschermingscontact, geschakeld
	Parkeerplaats voertuig ca. 5.1x2.5 m1		Aansluitpunt 3 fasen, nul en beschermingscontact
	Kozijn met draaivaam		Aansluitpunt bedraad
	Kozijn met draaraam		Armatuur op wand
	brandwerendheidsymbool 60 minuten		aansluitpunt verlichting op wand
	Woningtoegang		Bel
	Toegang vanuit parkeergarage		Centraaldoos met lichtpunt
	vogelkast (inbouw in metselwerk)		Contactdoos 1-voudig met beschermingscontact
	60 minuten brandwerende deur met dranger		Contactdoos 2-voudig met beschermingscontact, opbouw
			Contactdoos 2-voudig met beschermingscontact in 1 ovale inbouwdoos
			Contactdoos, perlex
			Drukknop
			Melder, rook, optisch
			Schakelaar, 1-polig
			Schakelaar, serie-
			Schakelaar, wissel-
			Centraal aardpunt
			Verdeelinrichting
			CAI en Data combikabel aansluiting, bedraad
			Thermostaatleiding, bedraad
			Ruimteregeelaar
			Bedieningsdisplay ventilatiesysteem
			Verdeiler vloerverwarming
			Warmterugwinning ventilatiesysteem
			Ventilatieventilen, uitblaas
			Ventilatieventilen, afzuiging
			Armatuur naast voordeur
			Armatuur naast voordeur
			Contactdoos gecombineerd met schakelaar

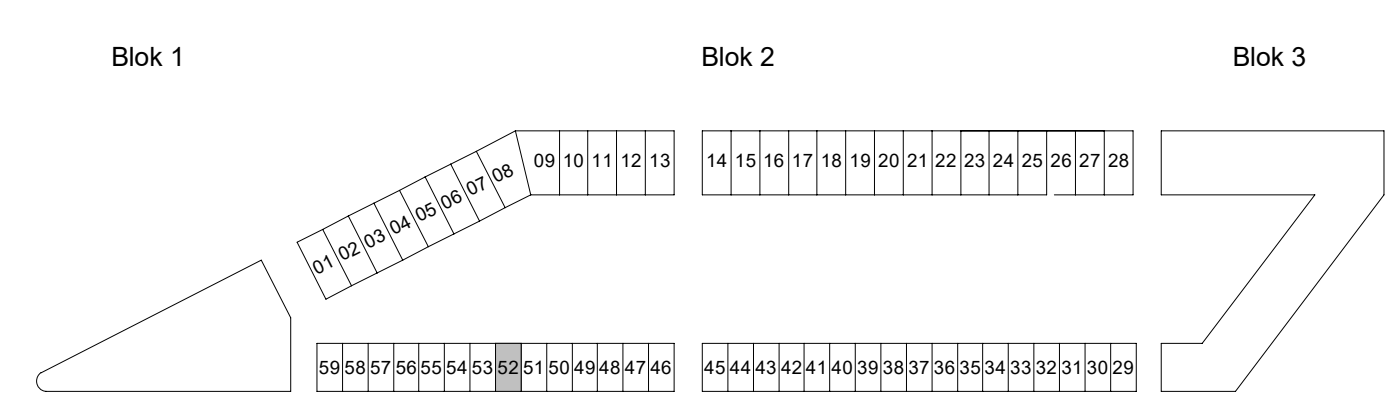

Podium

MUNIPodium

AMERSFOORT

Podium Veld 1 te Amersfoort Woningtype 4sp - Gevelontwerp B - Opties
Bouwnummer 52

PROJECTNR. : 191040
DATUM : 23-02-2022
SCHAAAL : 1:100 / 1:50
FORMAAT : A1