




Voorgevel
schaal 1:100




Voorgevel
schaal 1:100




Achtergevel
schaal 1:100

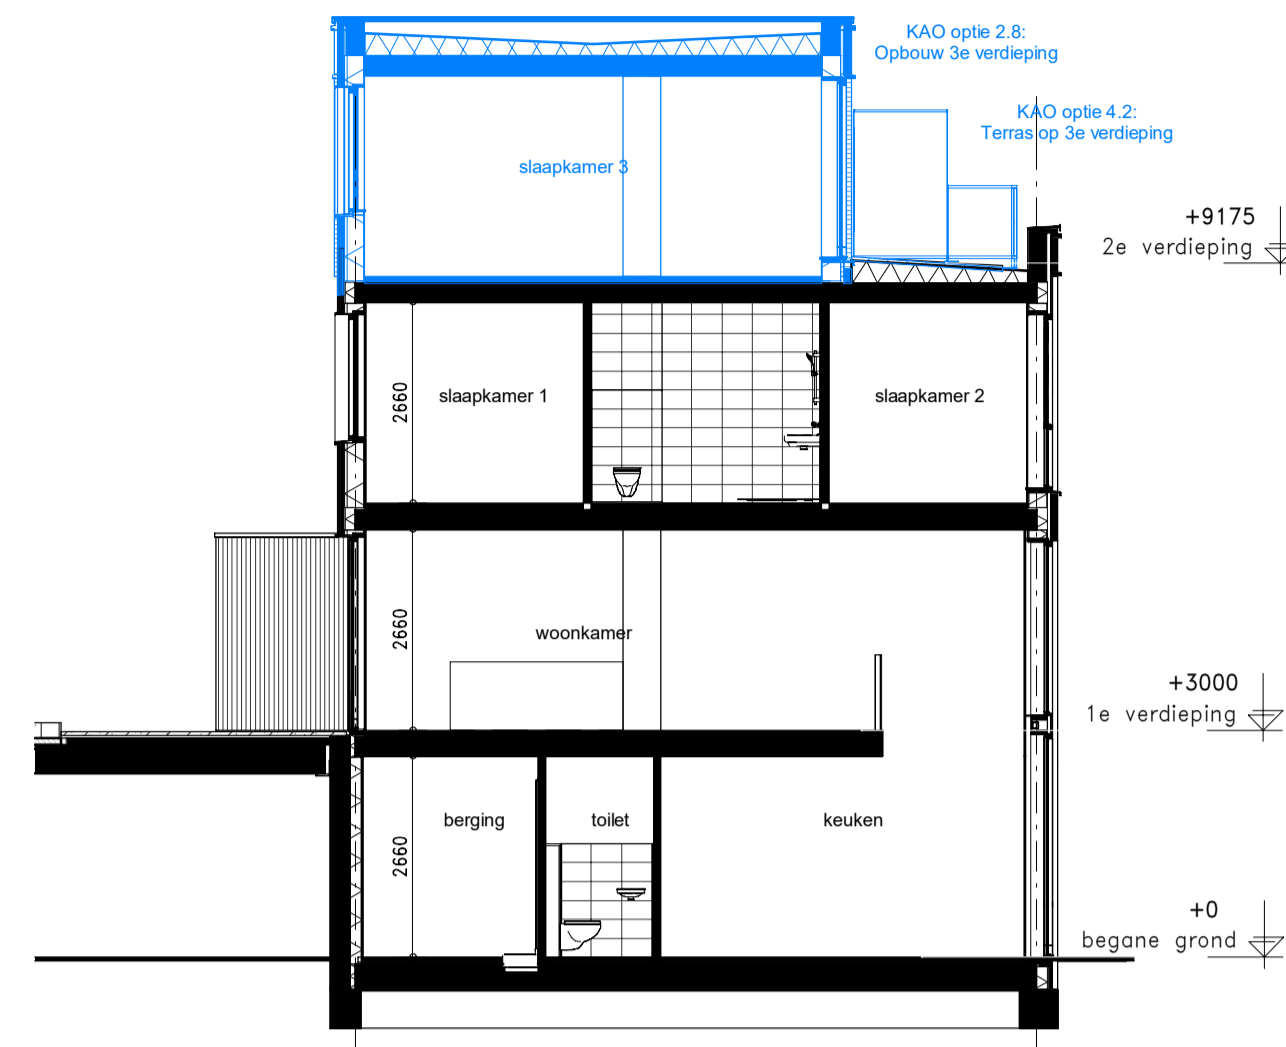


Doorsnede
schaal 1:100

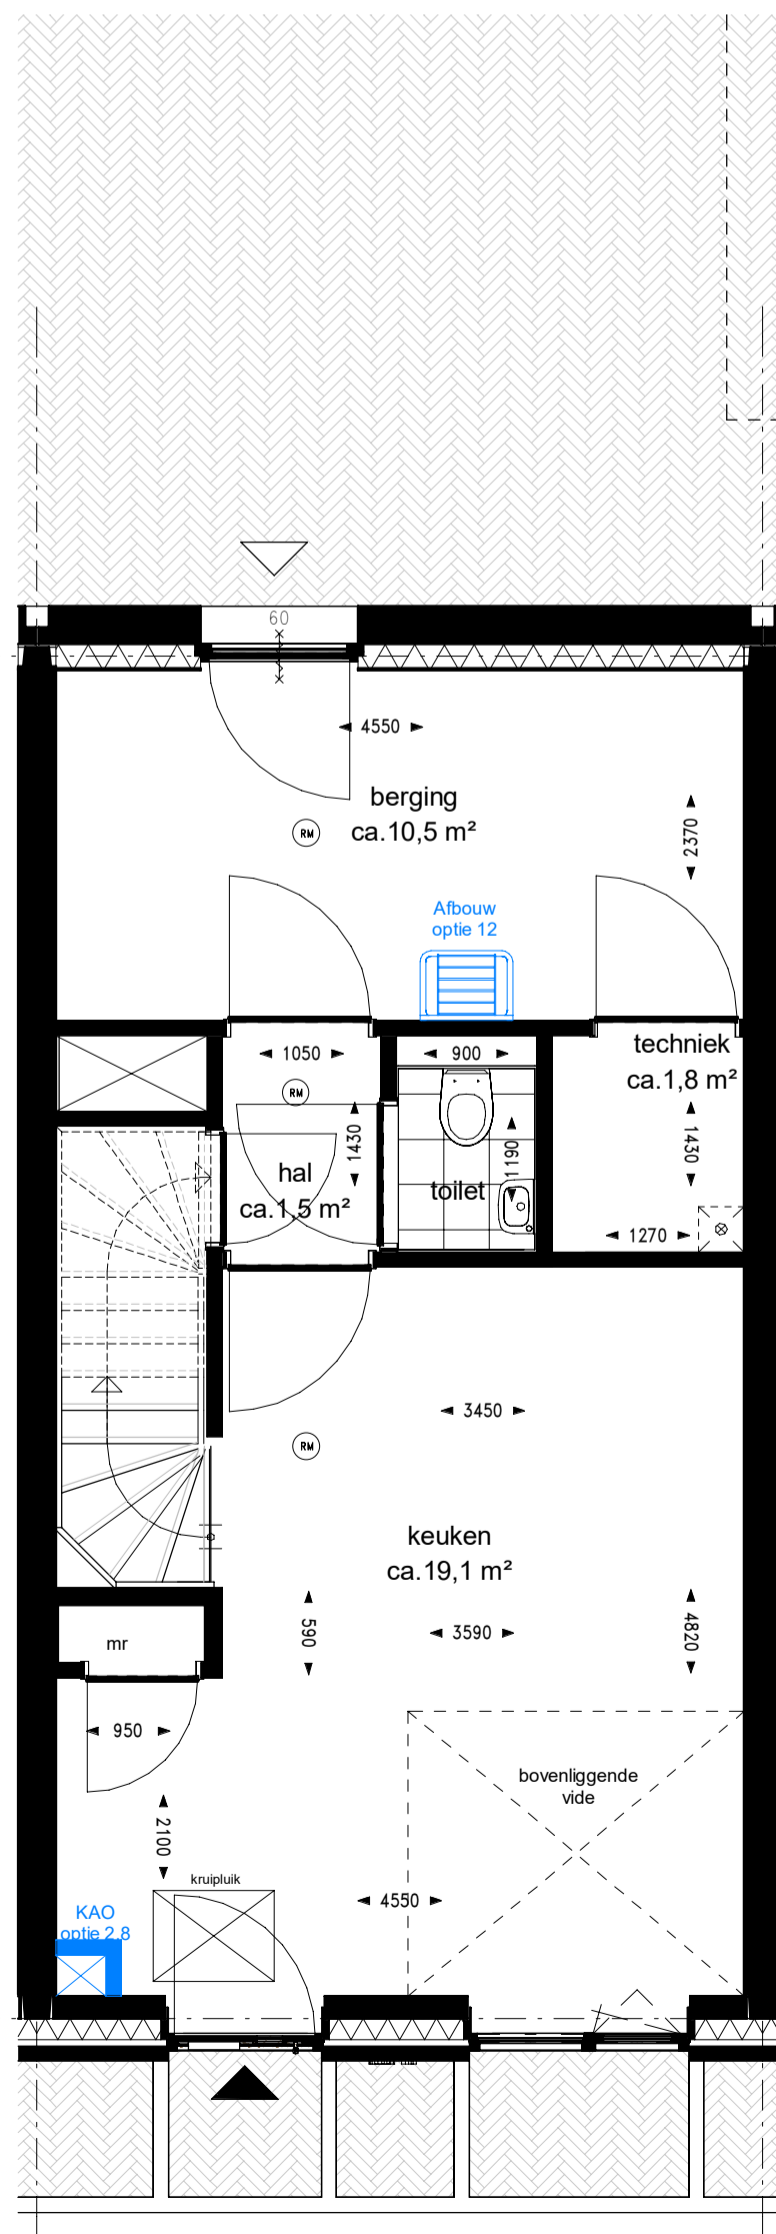


Begane grond
schaal 1:50

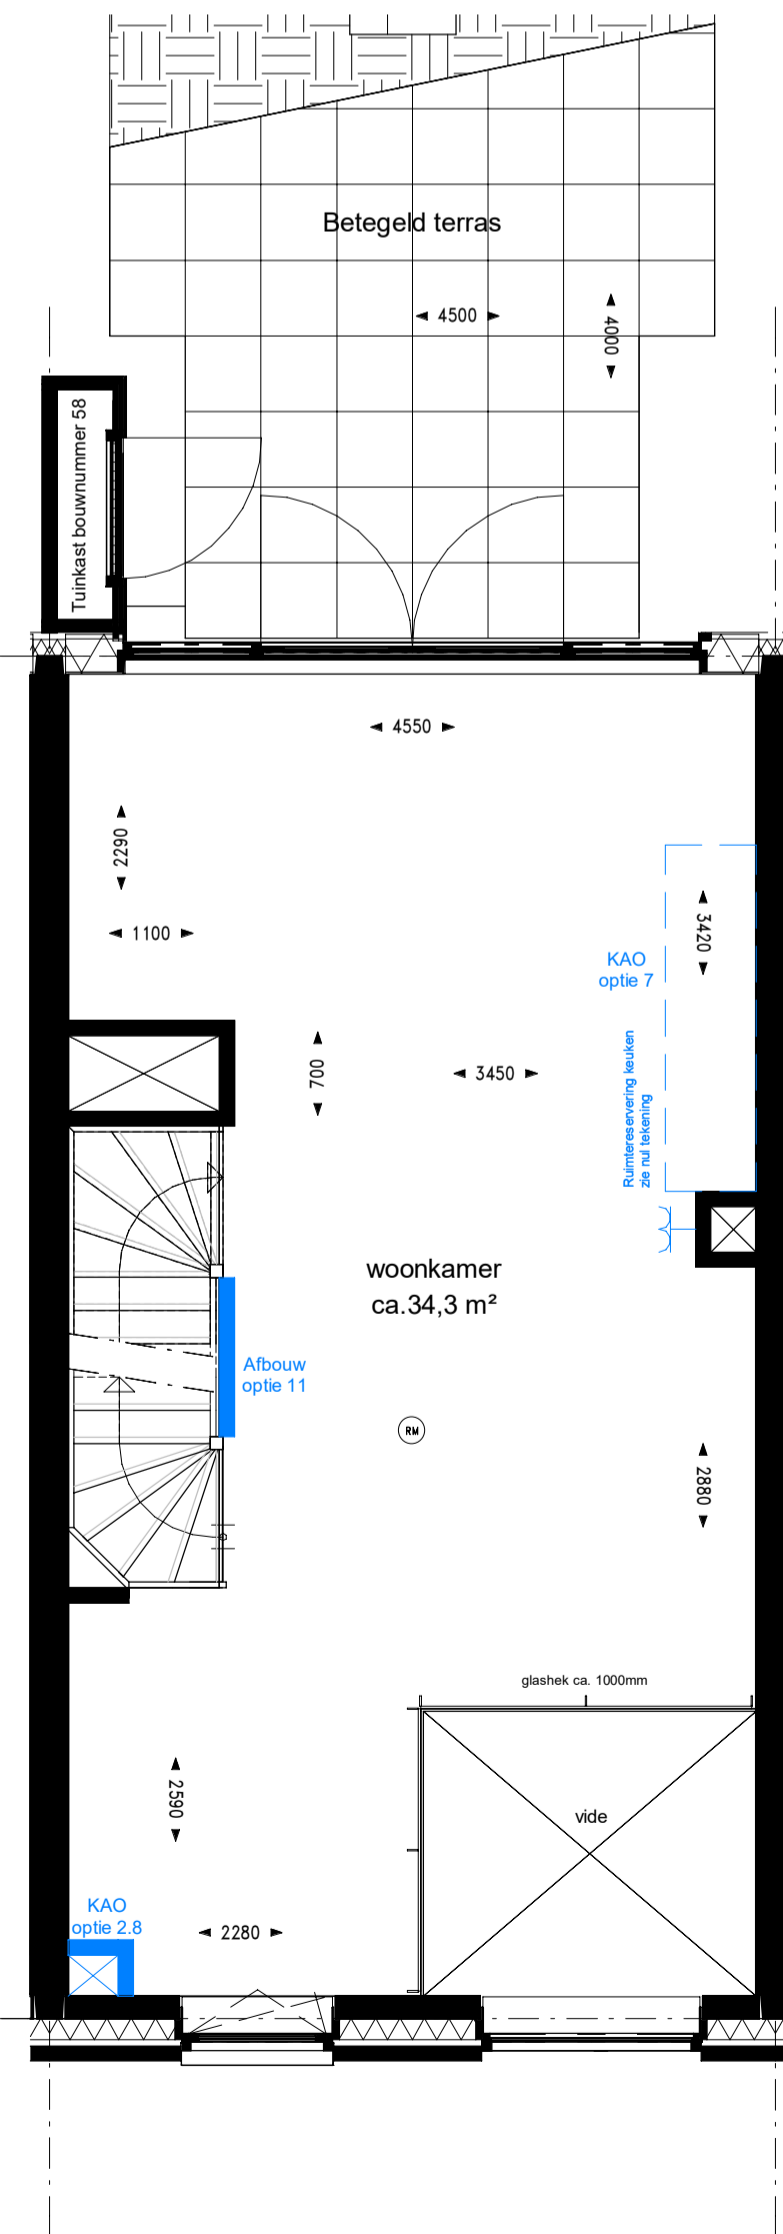


Eerste verdieping
schaal 1:50

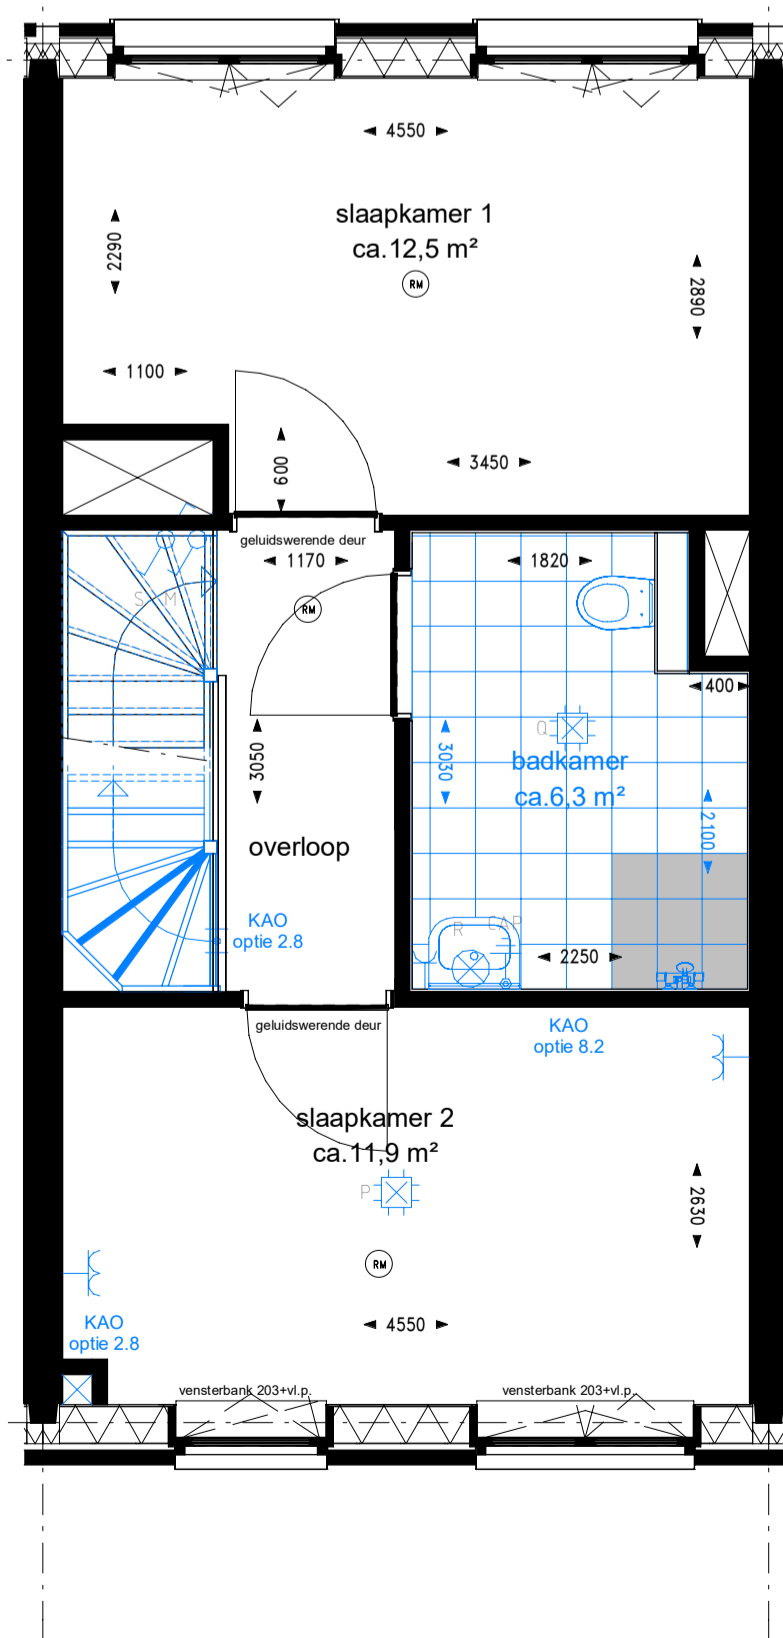

Tweede verdieping
schaal 1:50

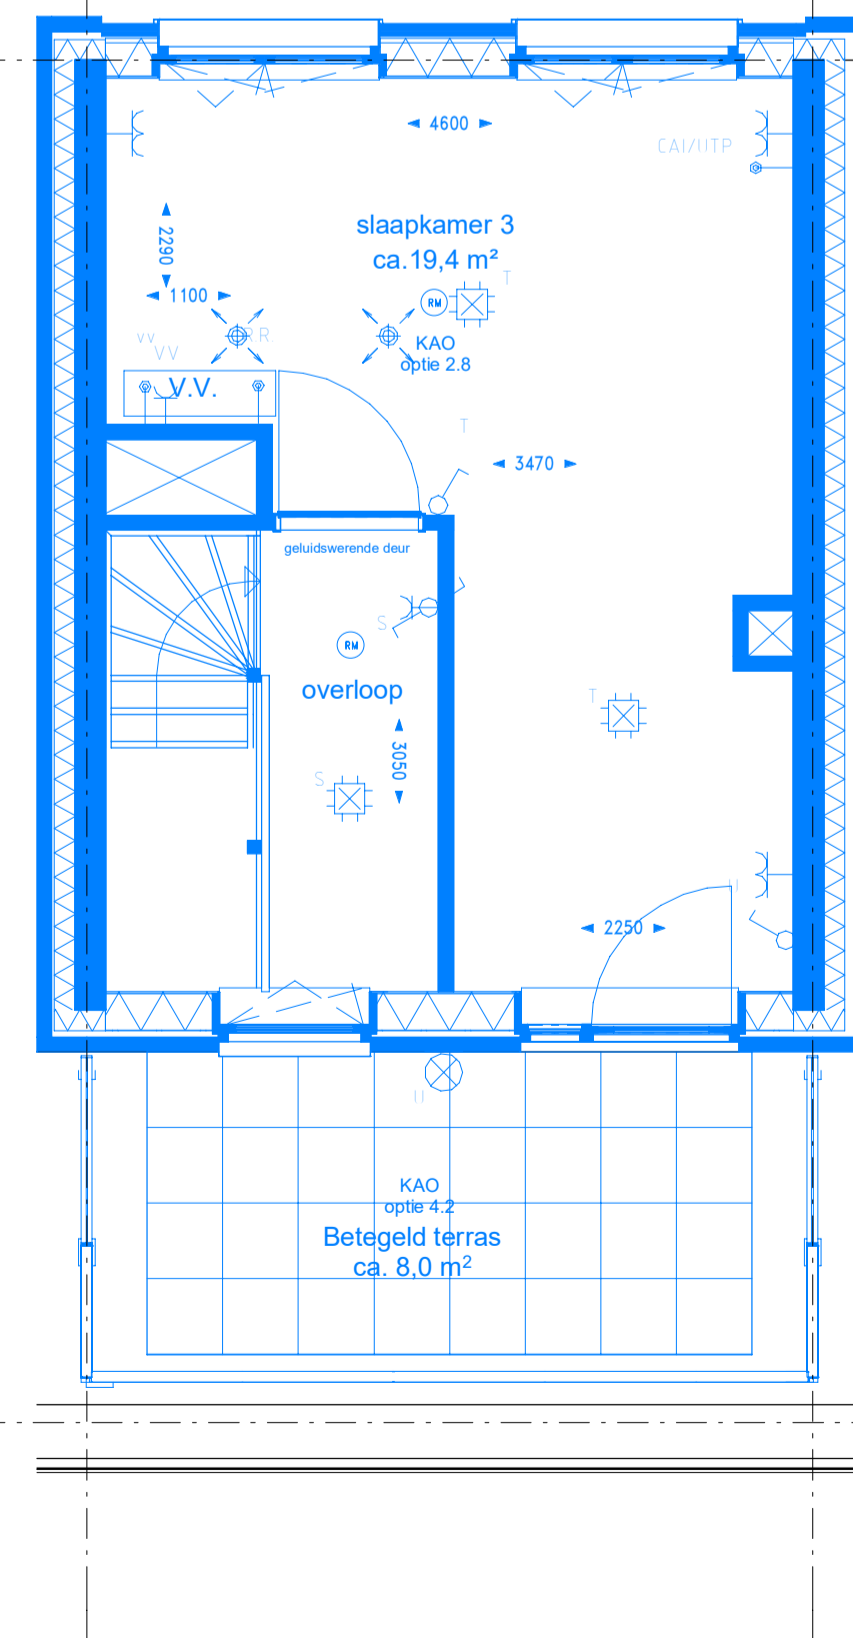

Tweede verdieping
schaal 1:50

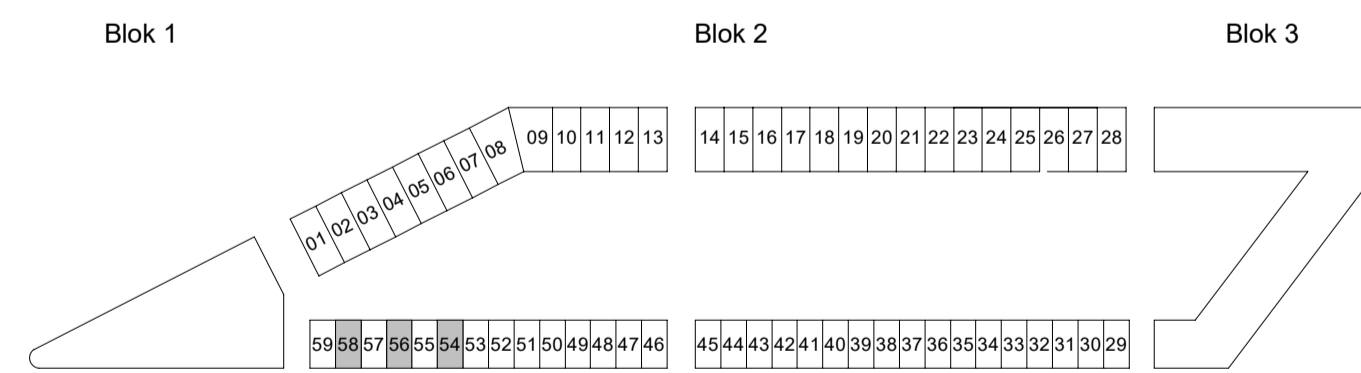

Podium Amersfoort

Podium Veld 1 te Amersfoort

Woningtype 4sp - Gevelontwerp A - Opties

Bouwnummer: 54, 56 en 58


PROJECTNR. : 191040
DATUM : 23-02-2022

SCHAAL : 1:100 / 1:50
FORMAAT : A1

Algemeen renvooi

- De posities en aantal van ventilatieafzuigpunten zijn indicatief op tekening aangegeven. Een en ander nader te bepalen naar aanleiding van ventilatie en capaciteitsberekeningen.
- Afmeting en evt. posities van vloerverdelers zijn nader te bepalen door installateur.
- Voor positie aansluitpunten keukens zie 0-tekening van de projectkeukenleverancier.
- Indeling badkamer conform 0-tekening projectleverancier.
- Het legatrasen tegels badkamer, toiletten en (dak)terrassen betreffen een arcering en zijn indicatief weergegeven.
- Positie bakulster glazen hekwerk ter indicatie.
- Dubbele deuren met glasopeningen worden uitgevoerd met een loopdeur en een standdeur. De loopdeur bevindt zich STANDAARD aan de rechterzijde (gezien vanuit de positie met de draainrichting mee).

Voorbeelden loopdeuren en standdeuren overeenkomstig bovengenoemde tekst:

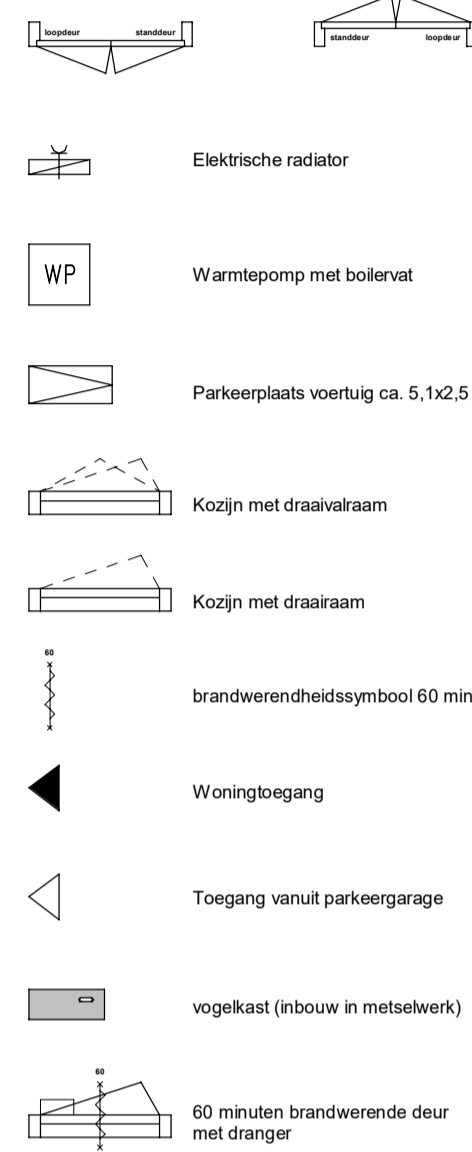

Renvooi afkortingen/symbolen

- WM Opstelplaats wasmachine
- WM Opstelplaats wasdroger
- mr meterkast ruimte
- ⊗ niet-iserende roomlucht conform NEN 2555

Renvooi installaties

- Aansluitpunt 1 fase, nul en beschermingscontact
- Aansluitpunt 1 fase, nul en beschermingscontact, geschakeld
- Aansluitpunt 3 fasen, nul en beschermingscontact
- Aansluitpunt bedraad
- Armatuur op wand
- aansluitpunt verlichting op wand
- Bel
- Centraaldoos met lichtpunt
- Contactdoos 1-voudig met beschermingscontact
- Contactdoos 2-voudig met beschermingscontact, opbouw
- Contactdoos 2-voudig met beschermingscontact in 1 ovale inbouwdoos
- Contactdoos, perlex
- Drukknop
- Melker, rook, optisch
- Schakelaar, 1-polig
- Schakelaar, serie-
- Schakelaar, wissel-
- Centraal aardpunt
- Verdeelinrichting
- CAI en Data combikabel aansluiting, bedraad
- Thermostaatleiding, bedraad
- Ruimteregelaar
- Bedieningsdisplay ventilatiesysteem
- Verdeker vloerverwarming
- Warmterugwinning ventilatiesysteem
- Ventilatieventielen, uitblasa
- Ventilatieventielen, afzuiging
- Armatuur naast voordeur
- Armatuur naast voordeur
- Contactdoos gecombineerd met schakelaar