





Voorgevel
schaal 1:100




Achtergevel
schaal 1:100

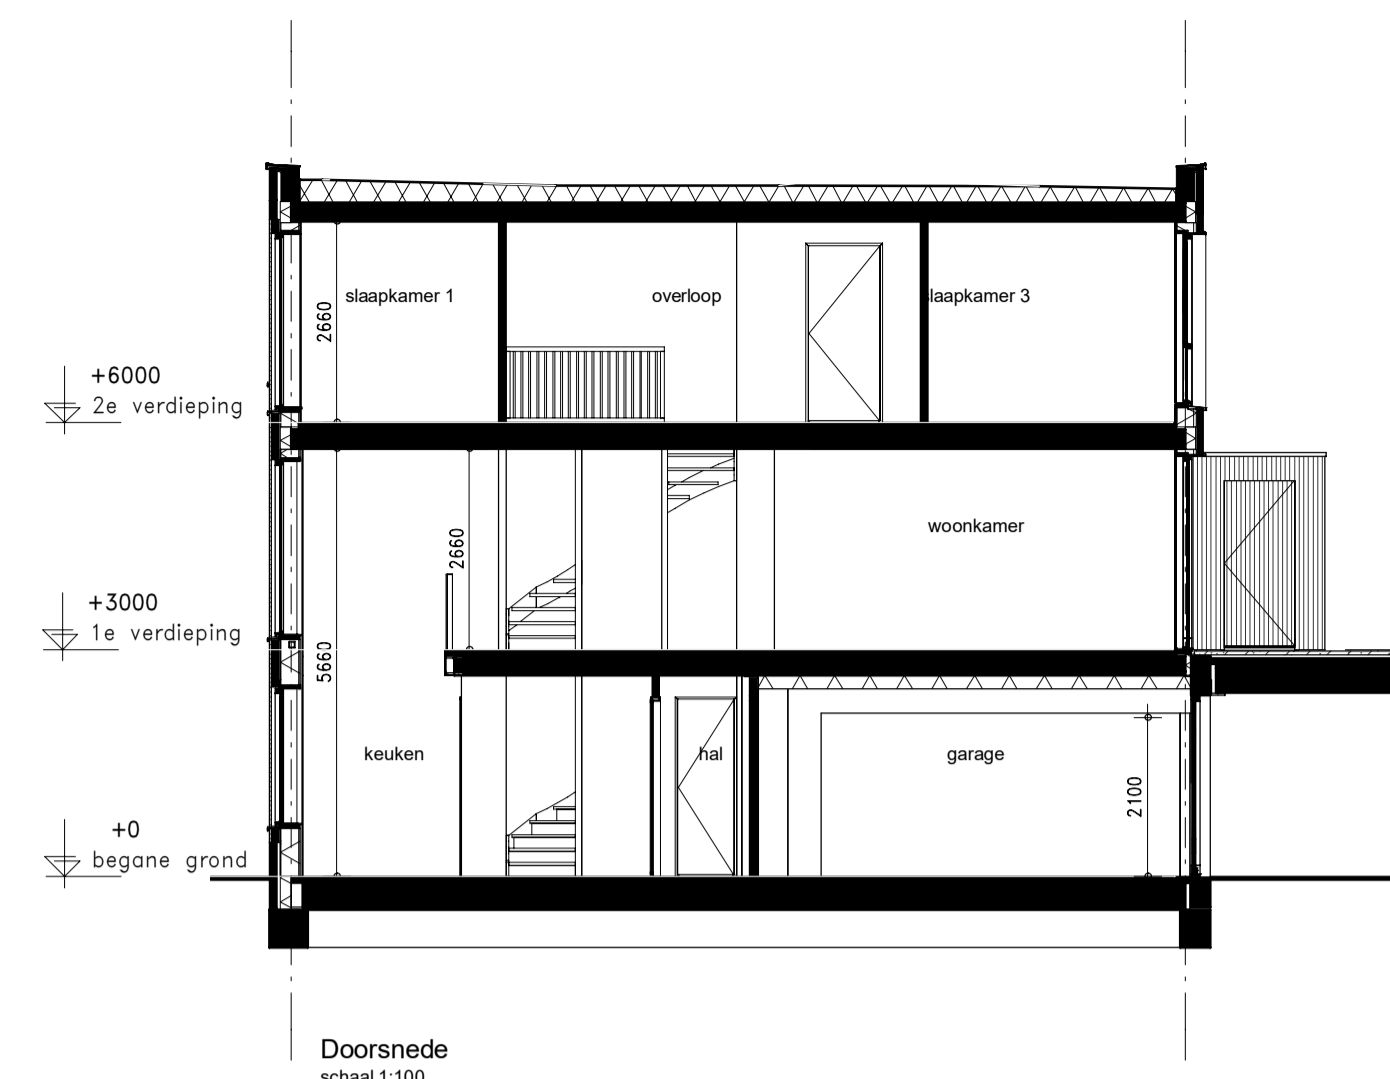


Doorsnede
schaal 1:100

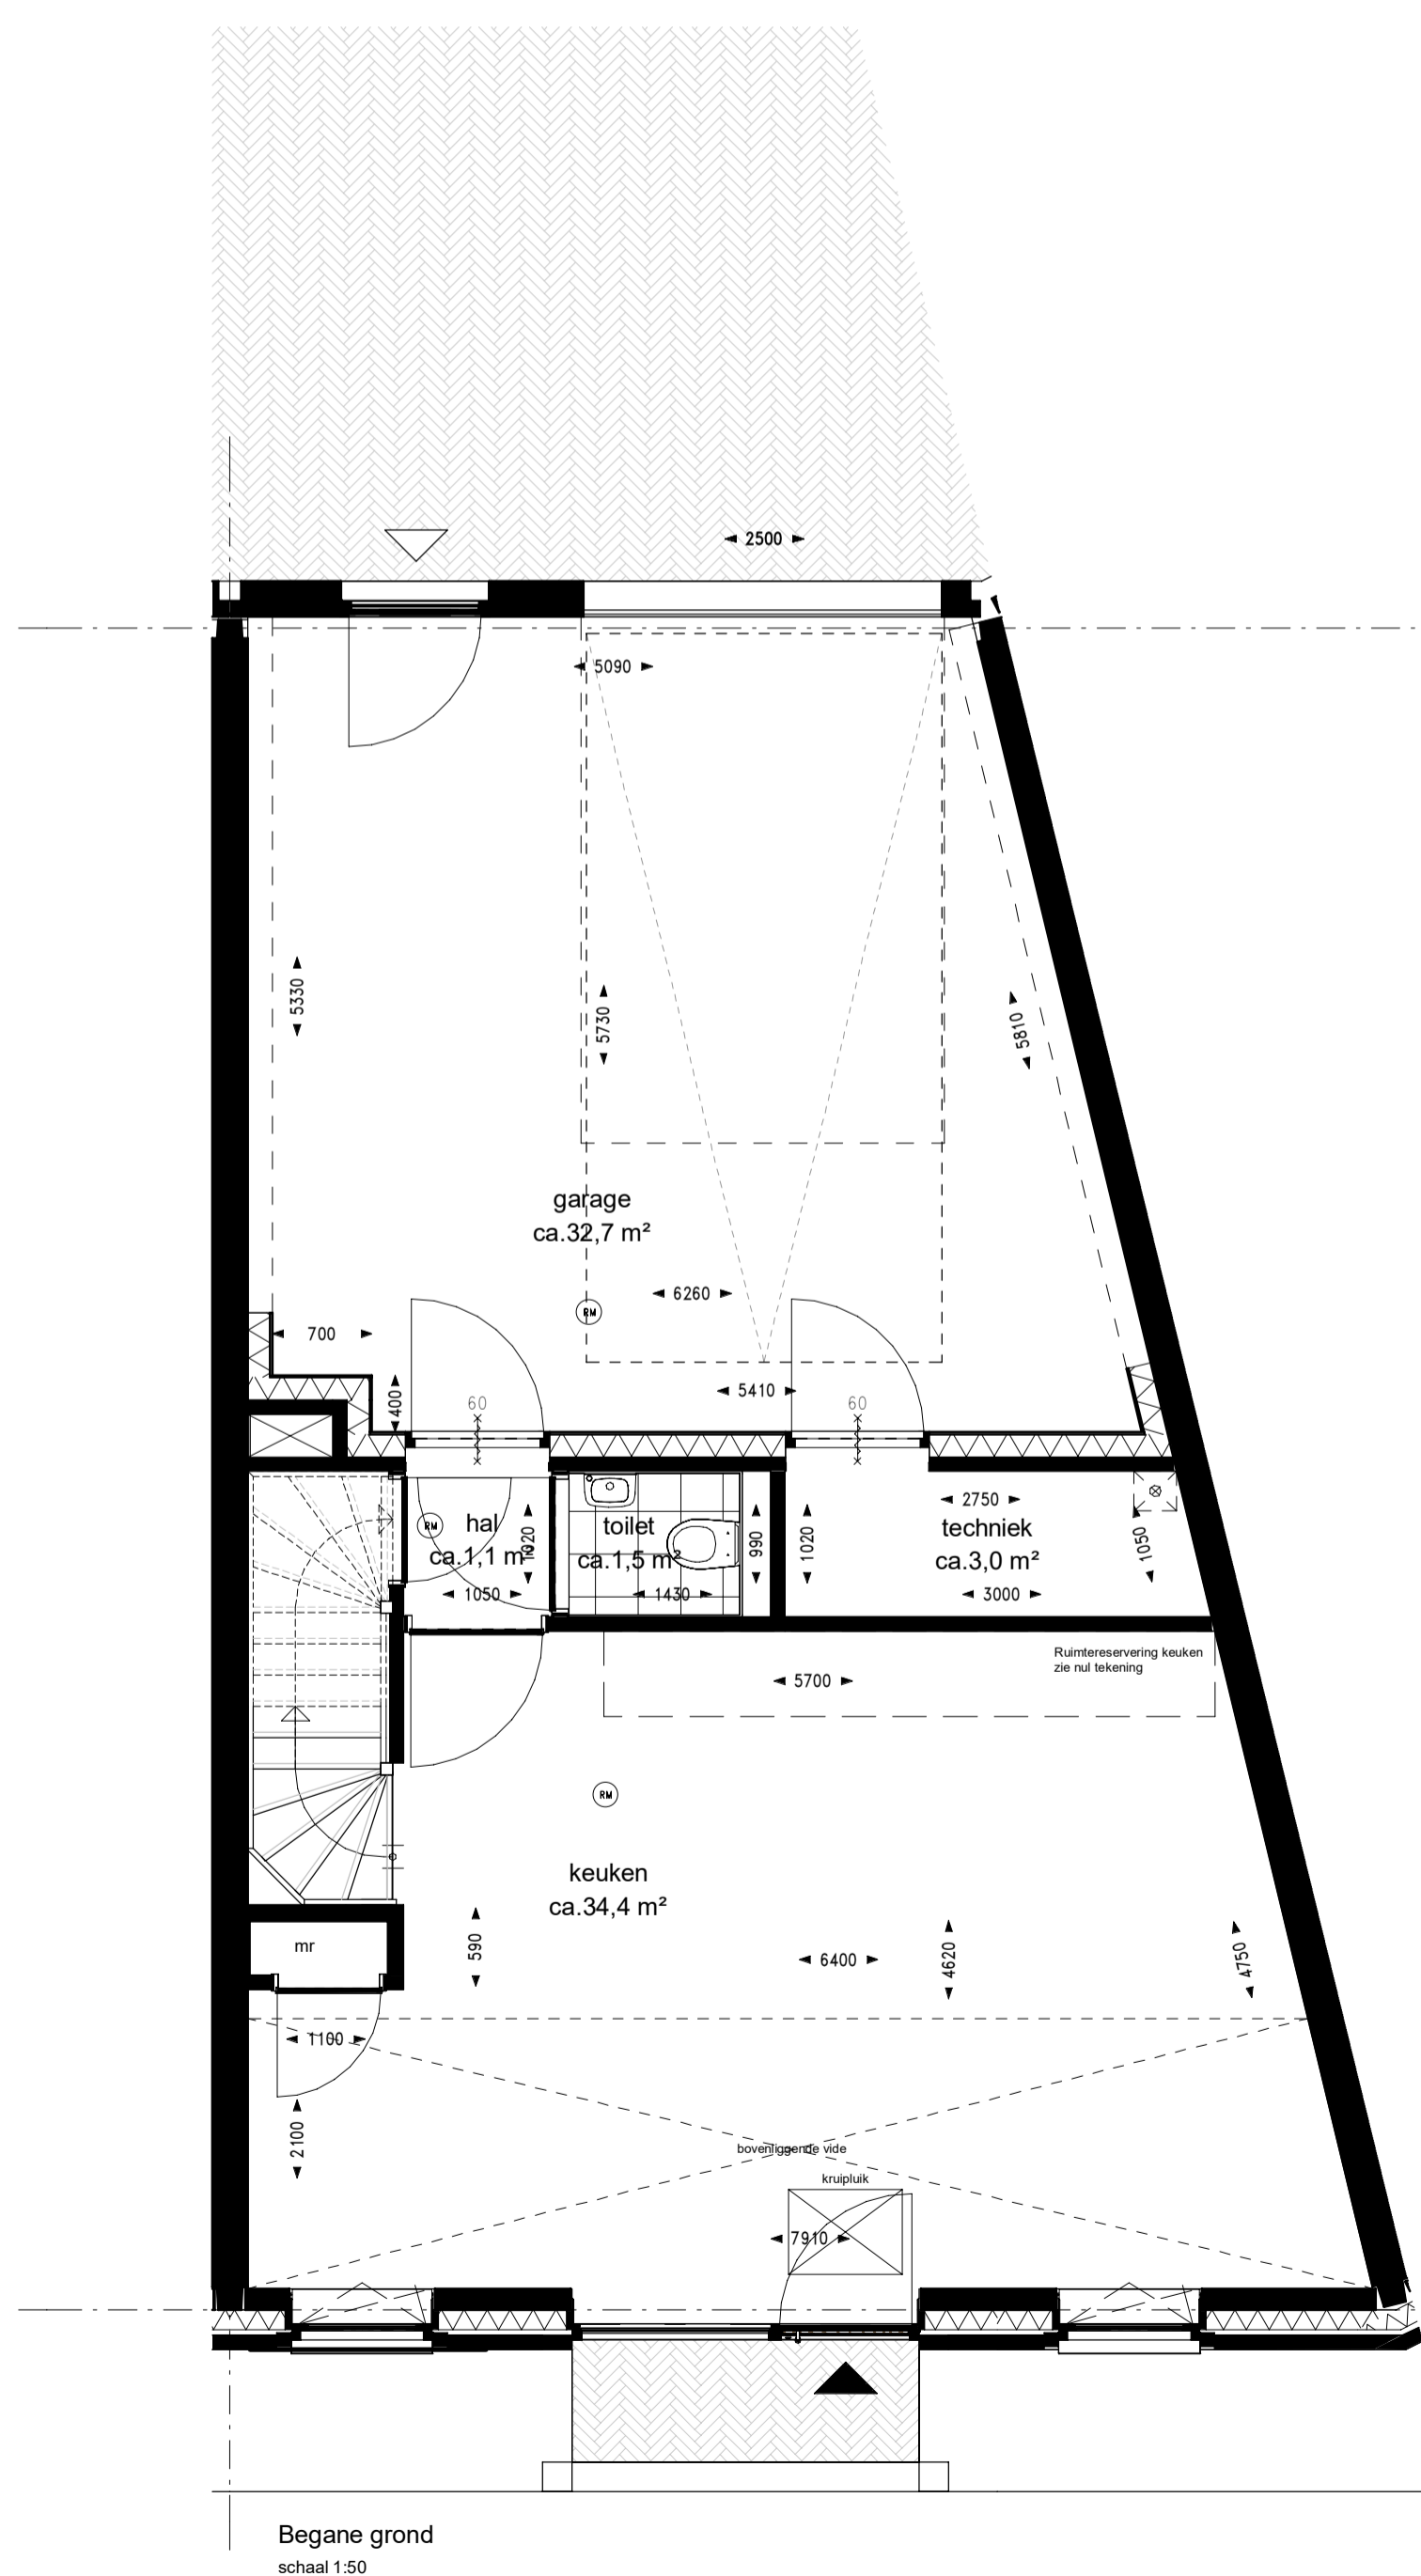

Begane grond
schaal 1:50

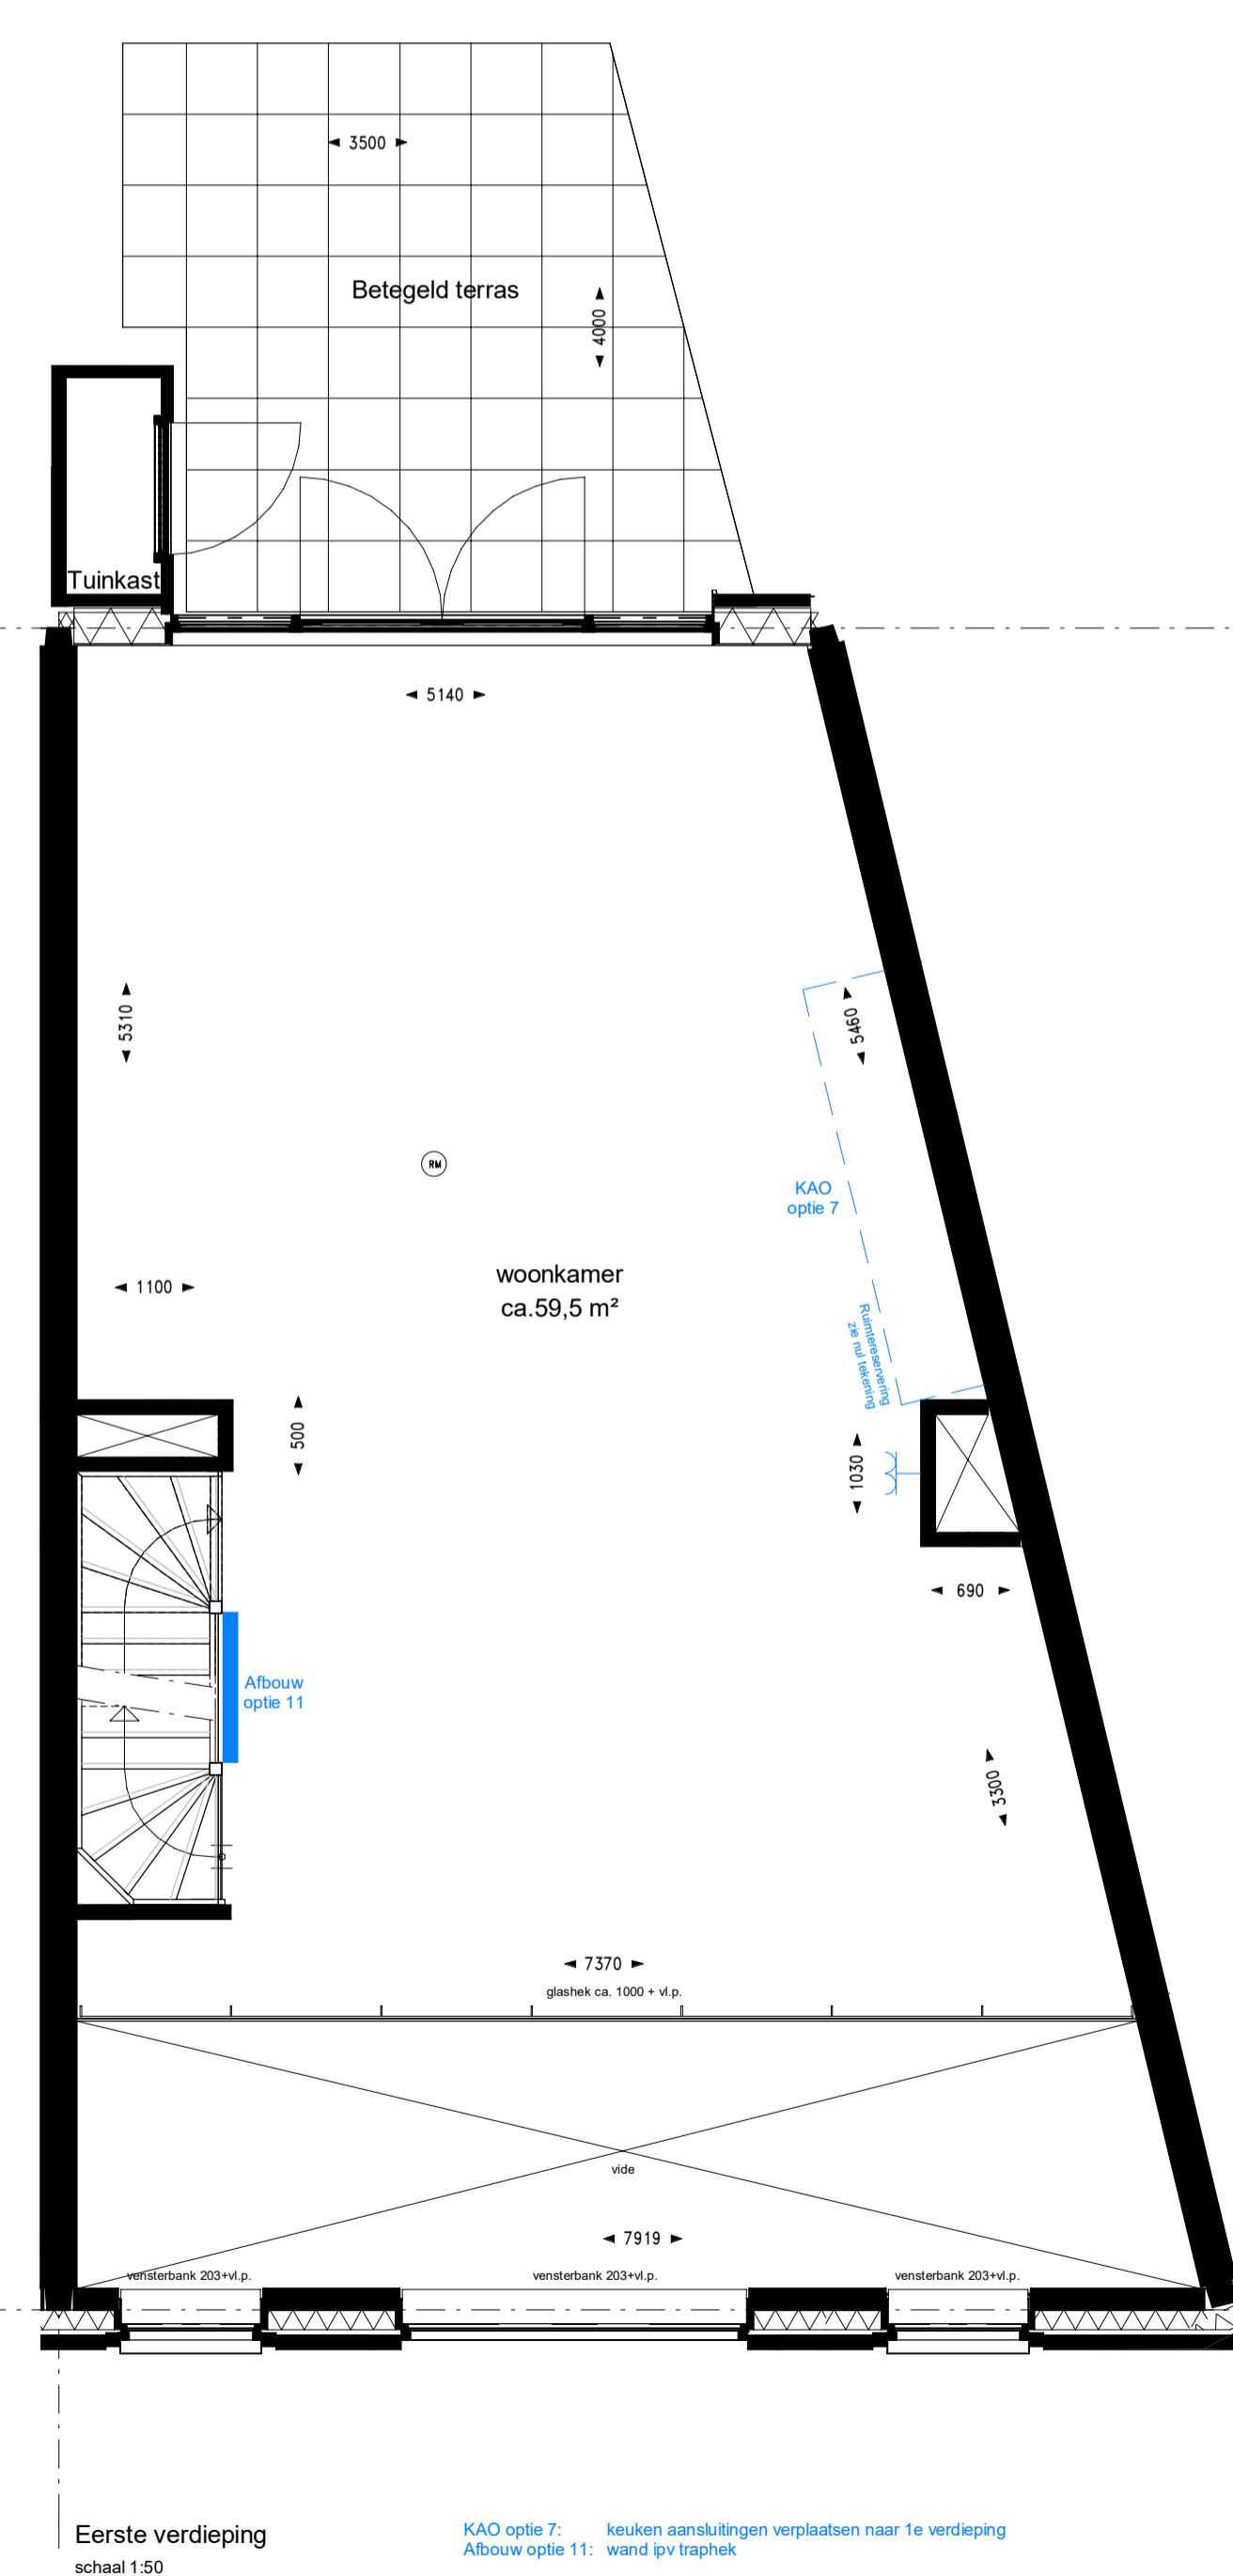

Eerste verdieping
schaal 1:50

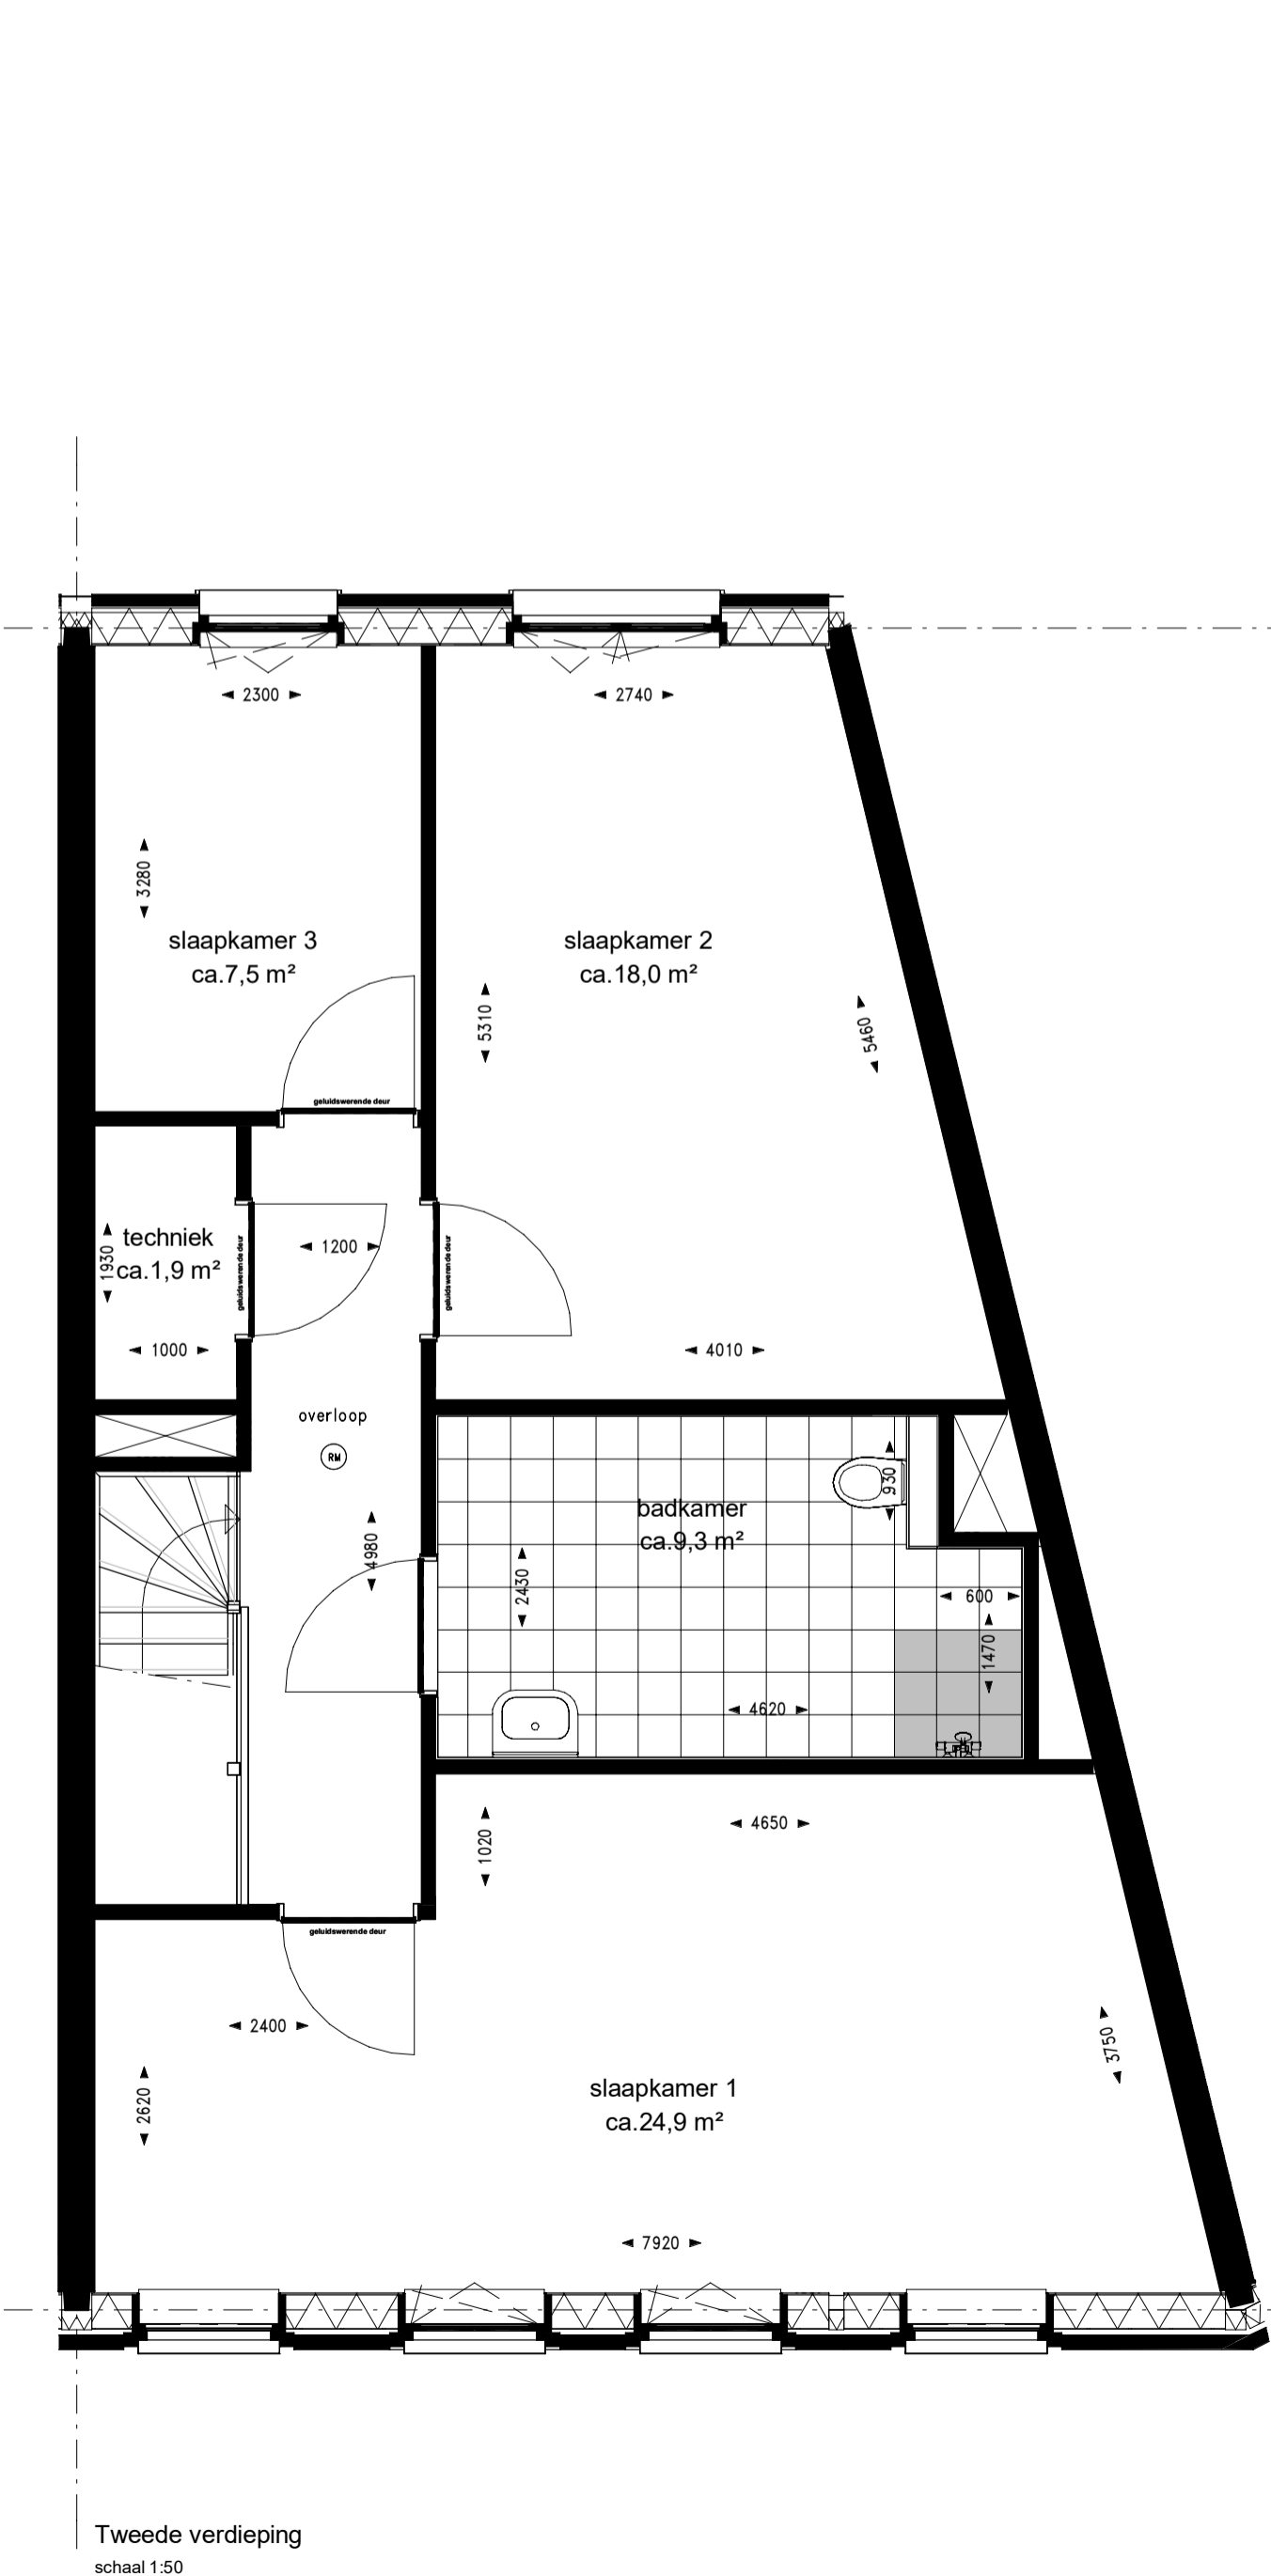

Tweede verdieping
schaal 1:50

Algemeen renvooi


- De posities en aantal van ventilatiepunten zijn indicatief op tekening aangegeven. Een en ander nader te bepalen naar aanleiding van ventilatie en capaciteitsberekeningen.
- Afmeting en evt. posities van vloerverwärmers zijn nader te bepalen door installateur.
- Voor posities aansluitpunten keuken zie 0-tekening van de projectkeukenleverancier.
- Indeling badkamer conform 0-tekening projectleverancier.
- Het legtoezoon legde badkamer, toiletten en (dak)terrassen beschrijven een anering en zijn indicatief tekeninggeven.
- Posities balkon glas hekwerk ter indicatie.
- Dubbele deuren met glaspartijen worden uitgevoerd met een loopdeur en een standdeur. De loopdeur bevat zich STANDAARD aan de rechterzijde (gezien vanuit de positie met de draairichting mee).
- Voorbeelden loopdeuren en standdeuren overeenkomstig bovengenoemde tekst.

Renvooi afkortingen/symbolen

WU	Opstelplaats wasmachine
WV	Opstelplaats wasdroger
mr	meterkast ruimte
RM	niet-ioniserende rookmelder conform NEN 2555

Renvooi installaties

	Aansluitpunt 1 fase, nul en beschermingscontact
	Aansluitpunt 1 fase, nul en beschermingscontact, geschakeld
	Aansluitpunt 3 fasen, nul en beschermingscontact
	Aansluitpunt bedraad
	Armatuur op wand
	aansluitpunt verlichting op wand
	Bel
	Centraaldoos met lichtpunt
	Contactdoos 1-voudig met beschermingscontact
	Contactdoos 2-voudig met beschermingscontact, opbouw
	Contactdoos 2-voudig met beschermingscontact in 1 ovale inbouwdoos
	Contactdoos, perlex
	Drukknop
	Melder, rook, optisch
	Schakelaar, 1-polig
	Schakelaar, serie-
	Schakelaar, wissel-
	Centraal aarpunt
	Verobesmetting
	CAI en Data combikabel aansluiting, bedraad
	Thermostaatbedijning, bedraad
	Ruimteverwärmr
	Bedieningsdisplay ventilatiesysteem
	Verdelr vloerverwärmr
	Warmterugwinning ventilatiesysteem
	Ventilatieventielen, uitblaas
	Ventilatieventielen, afzuiging
	Armatuur naast voordeur
	Armatuur naast voordeur
	Contactdoos gecombineerd met schakelaar

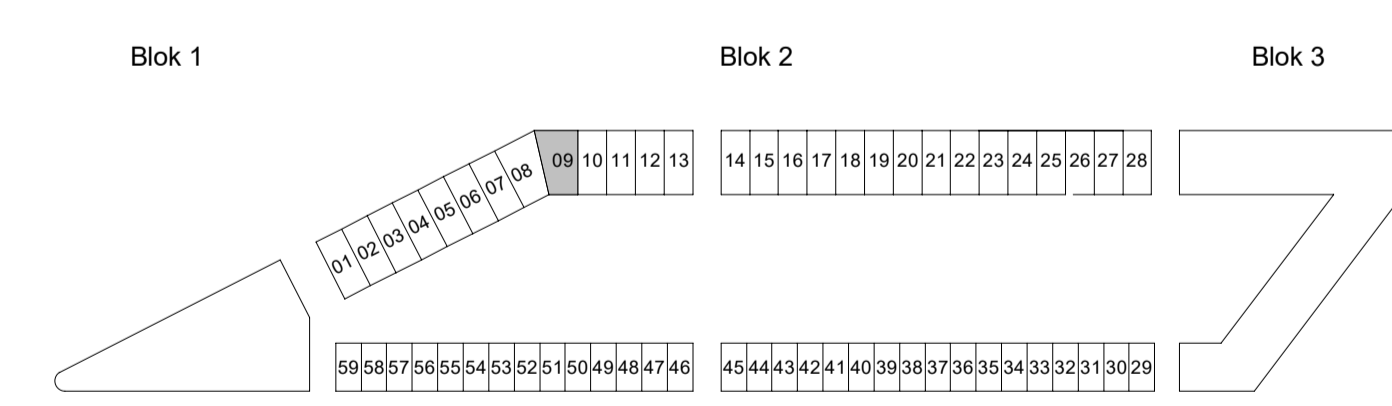

Podium Mijpods

AMERSFOORT

Podium Veld 1 te Amersfoort Woningtype 5sp - Opties
Bouwnummer 09

PROJECTNR. : 191040
DATUM : 23-02-2022
SCHAAL : 1:100 / 1:50
FORMAAT : A1+