




begane grond - basis  
1:50

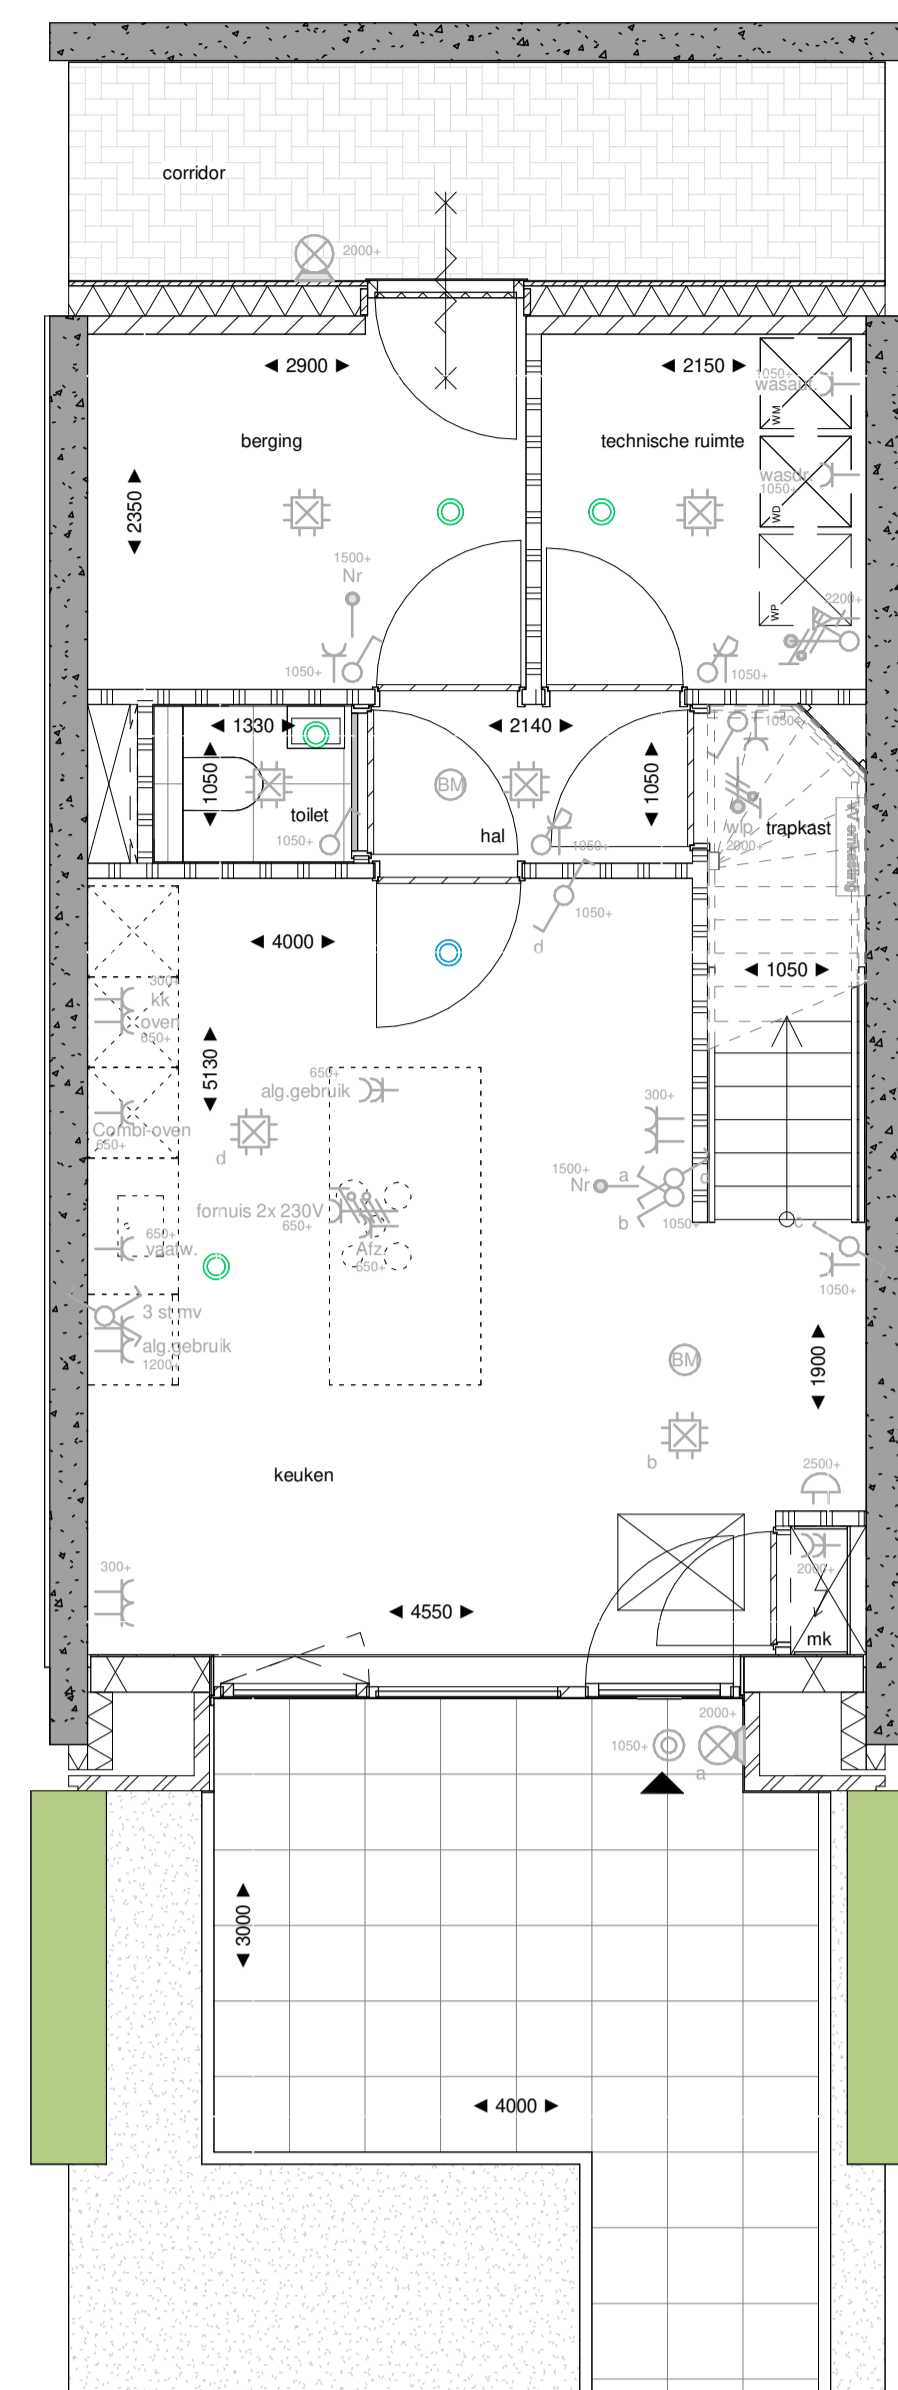


begane grond - optie  
1:50  
KAO.001 keuken op de begane grond i.c.m. een 'open verbinding' naar wonen op 1e verdieping

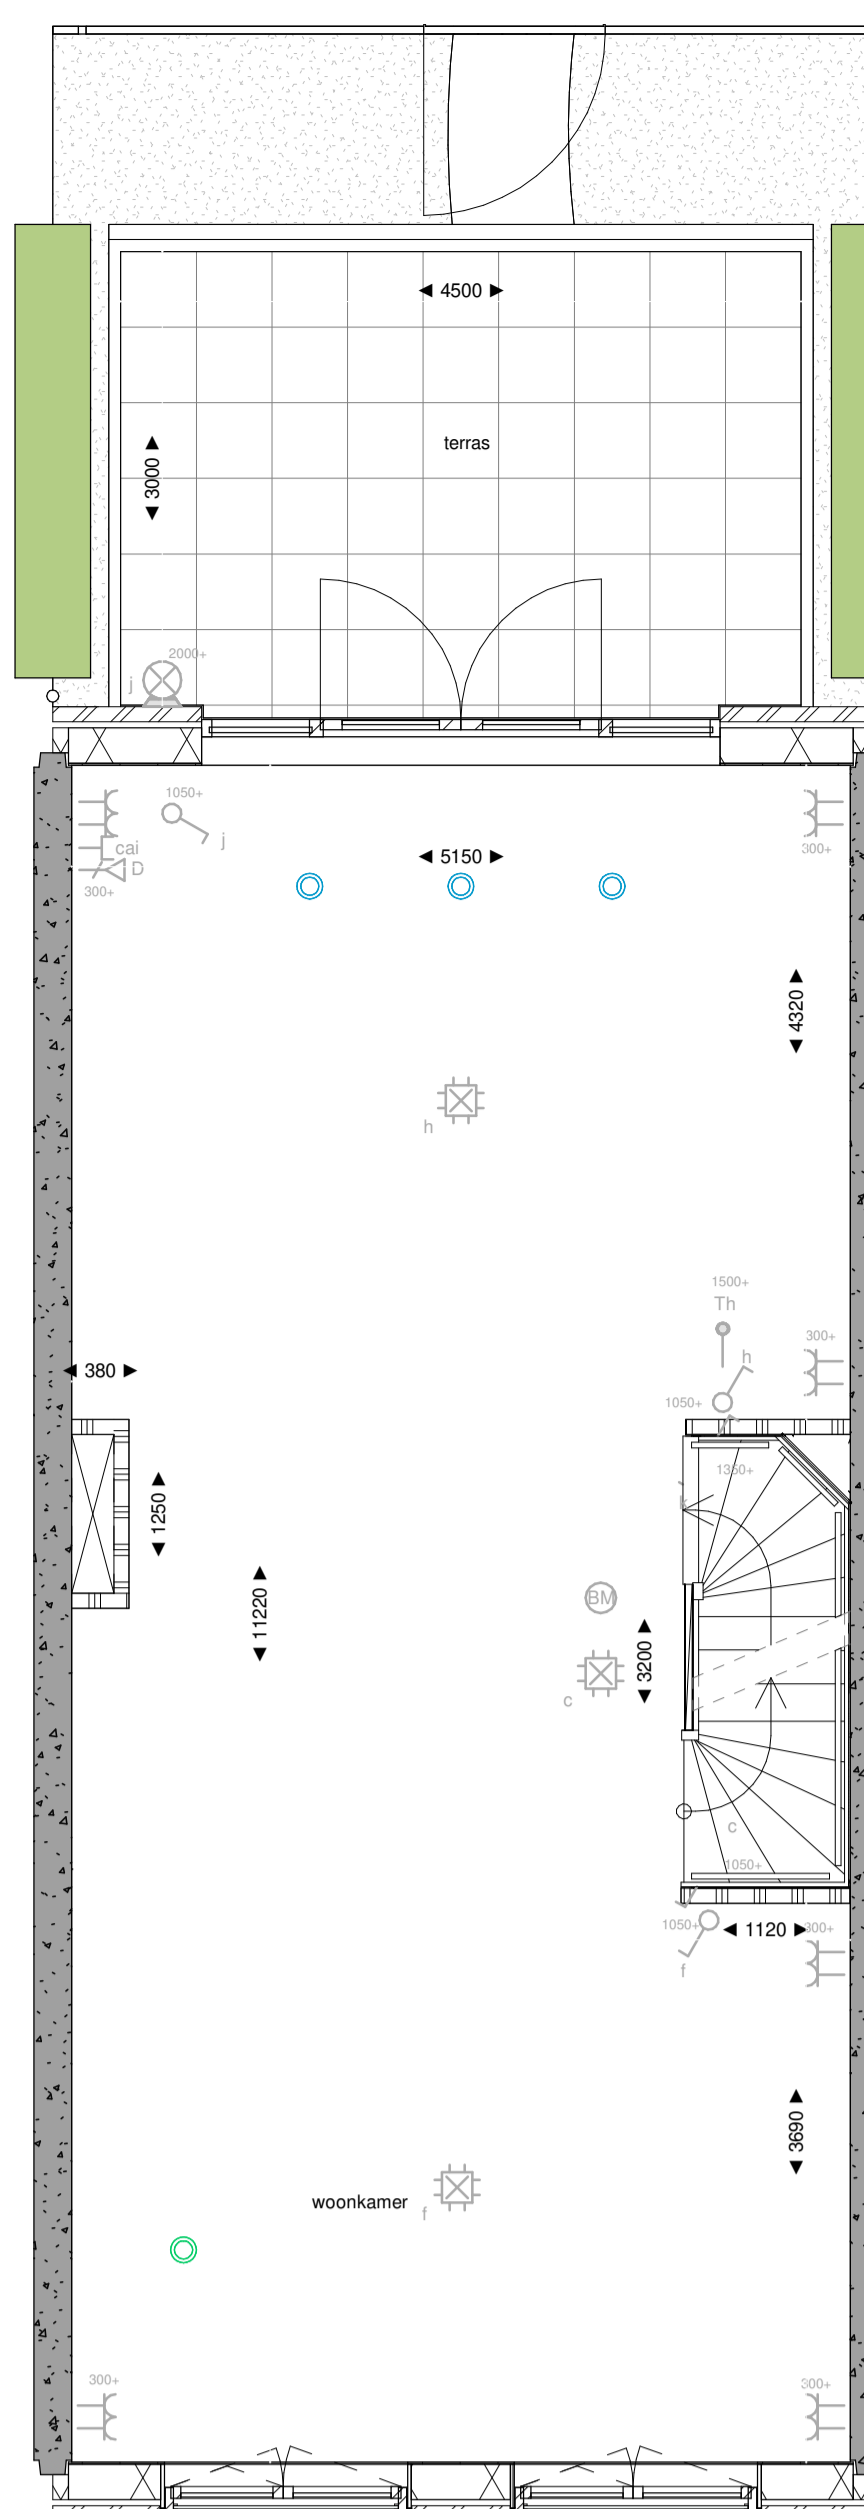


1e verdieping - optie  
1:50  
KAO.001 keuken op de begane grond i.c.m. een 'open verbinding' naar wonen op 1e verdieping

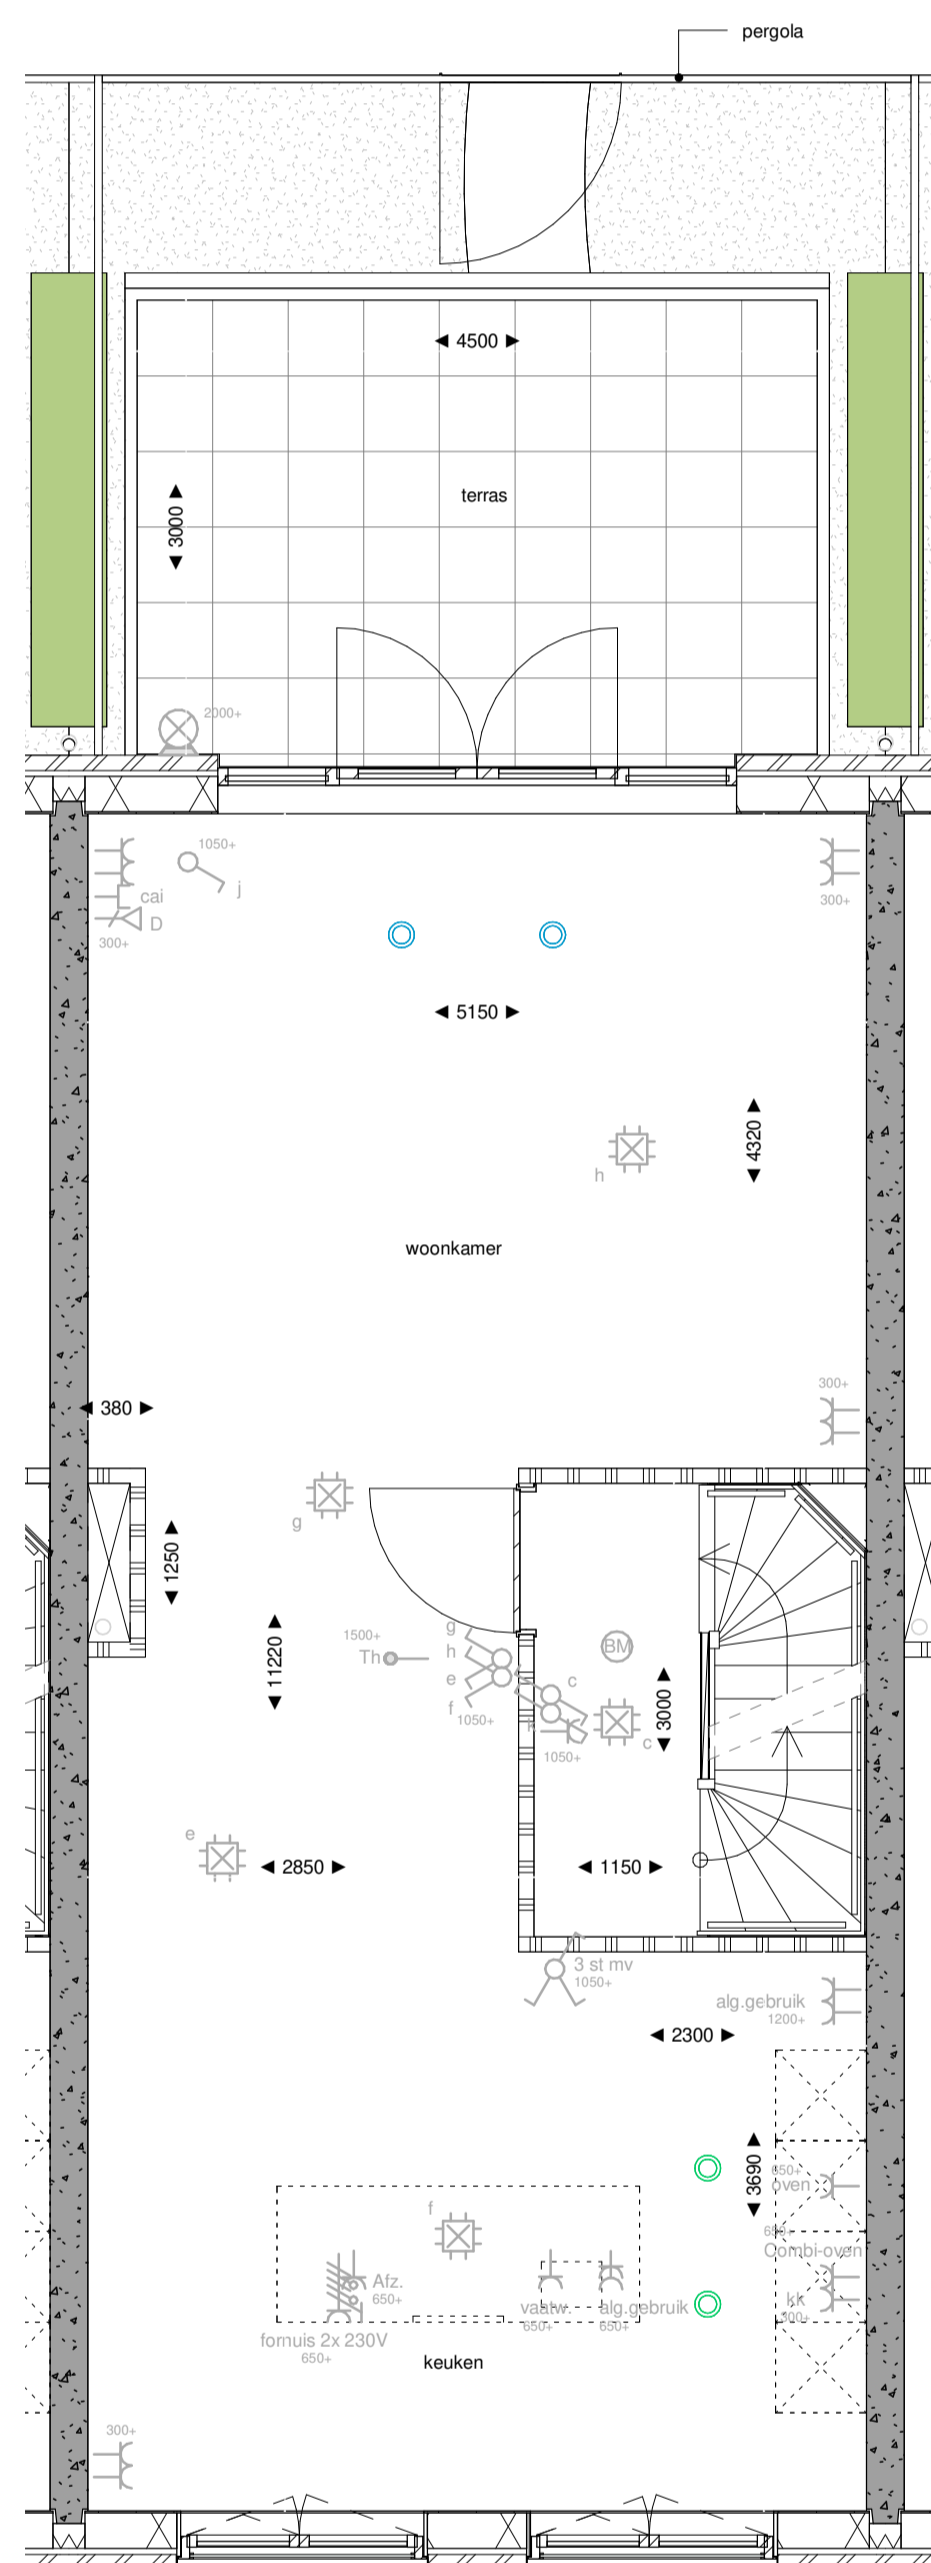


1e verdieping - basis  
1:50

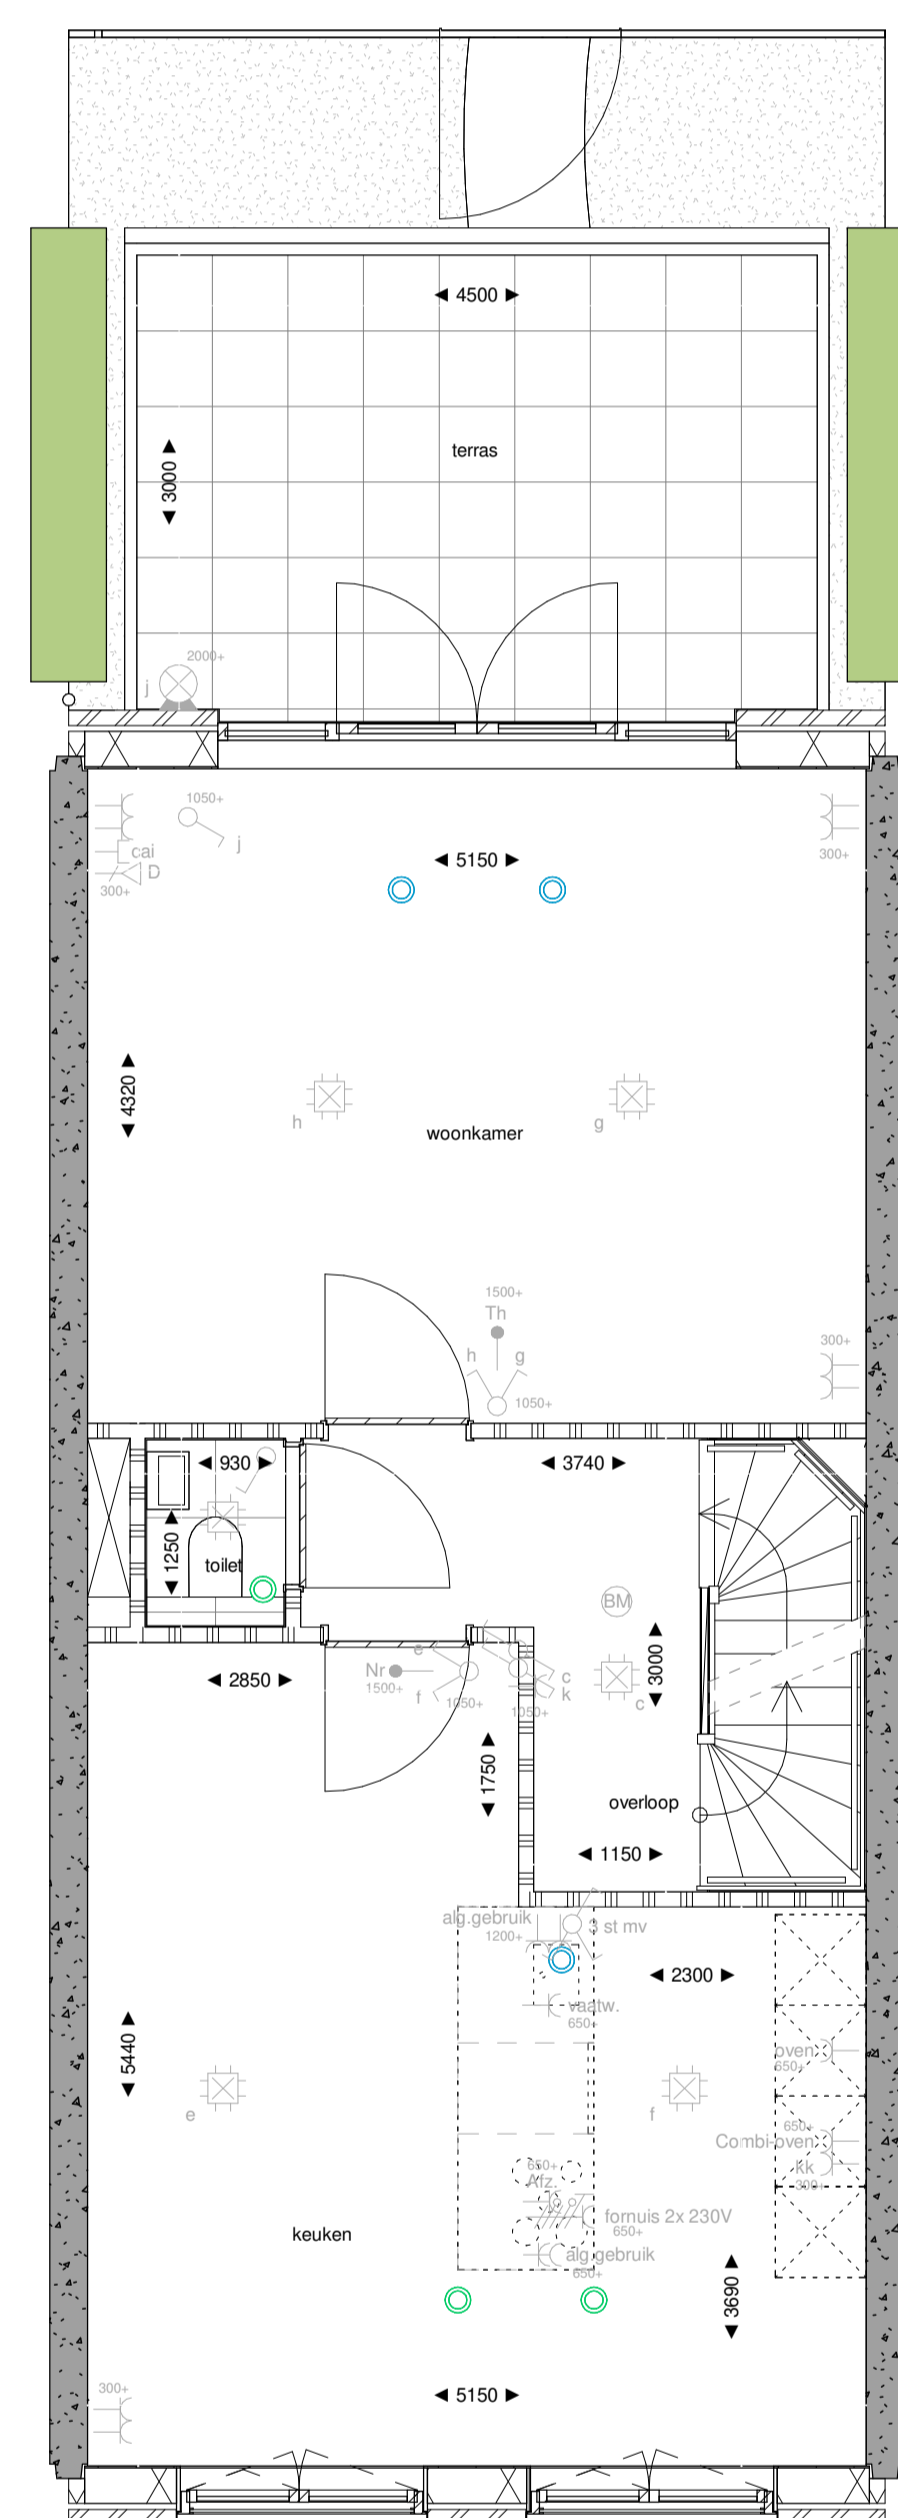

1e verdieping - optie  
1:50  
KAO.002 toilet op de 1e verdieping, splitsing woonkamer en keuken

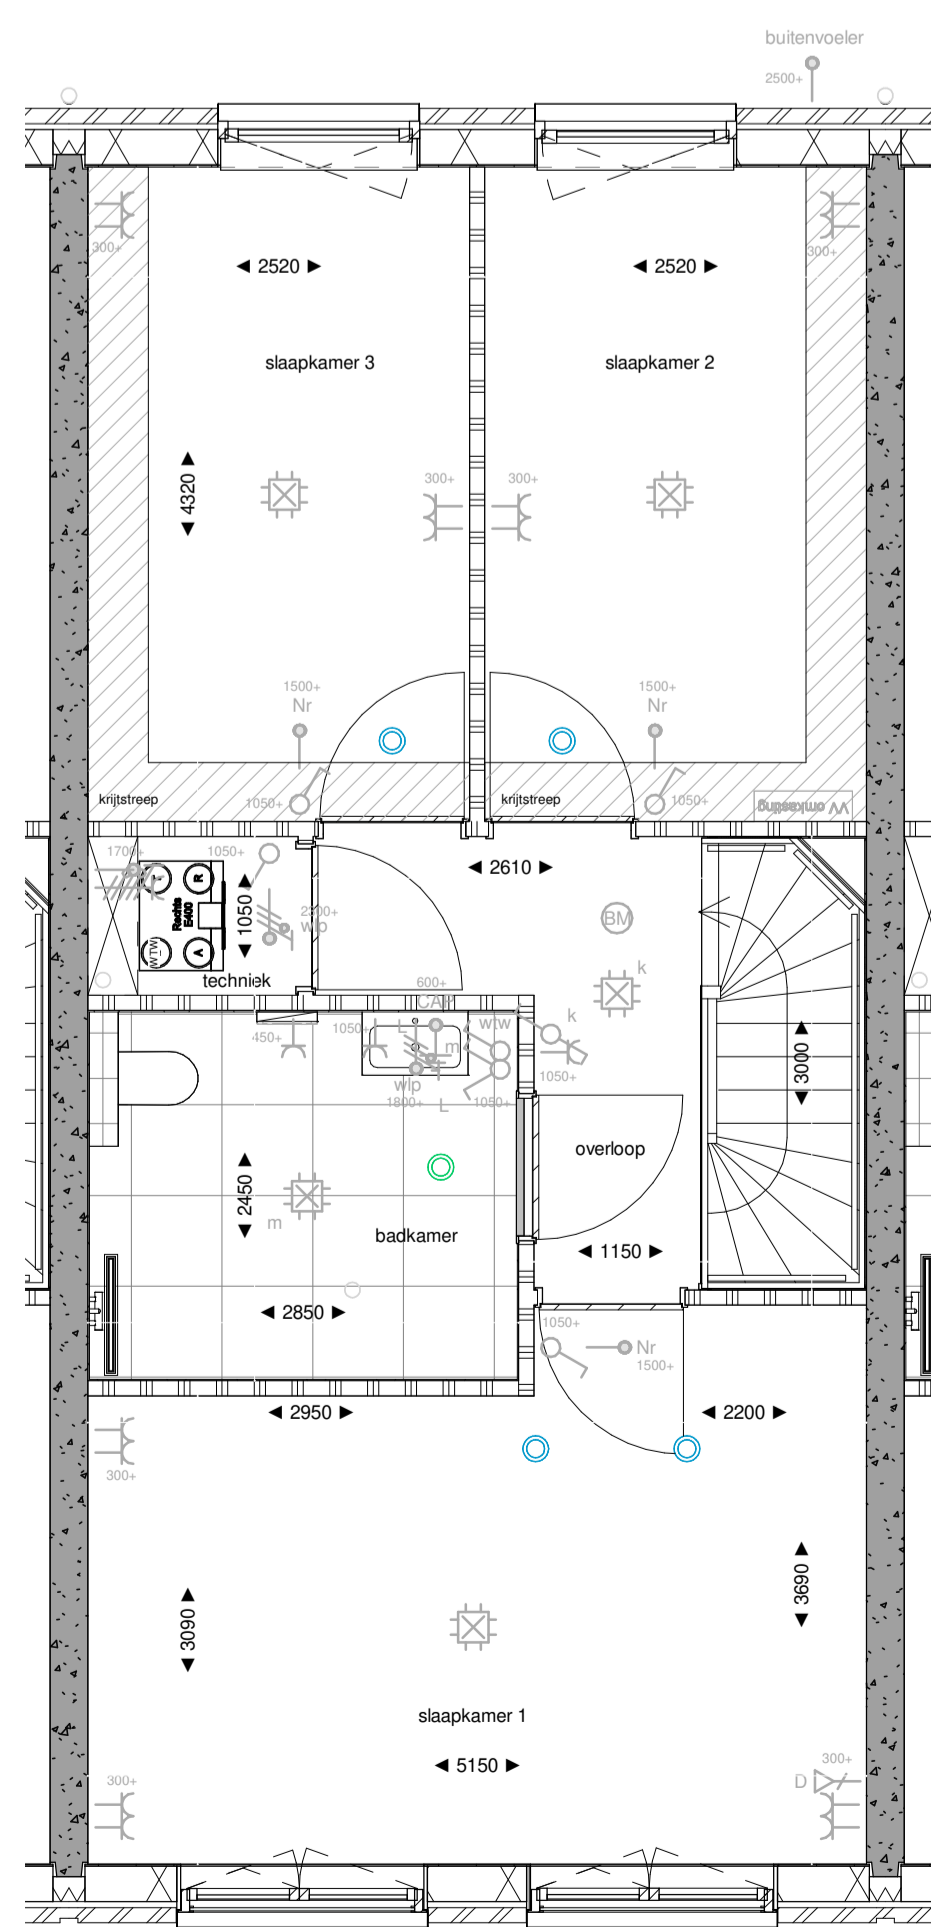

2e verdieping - basis  
1:50

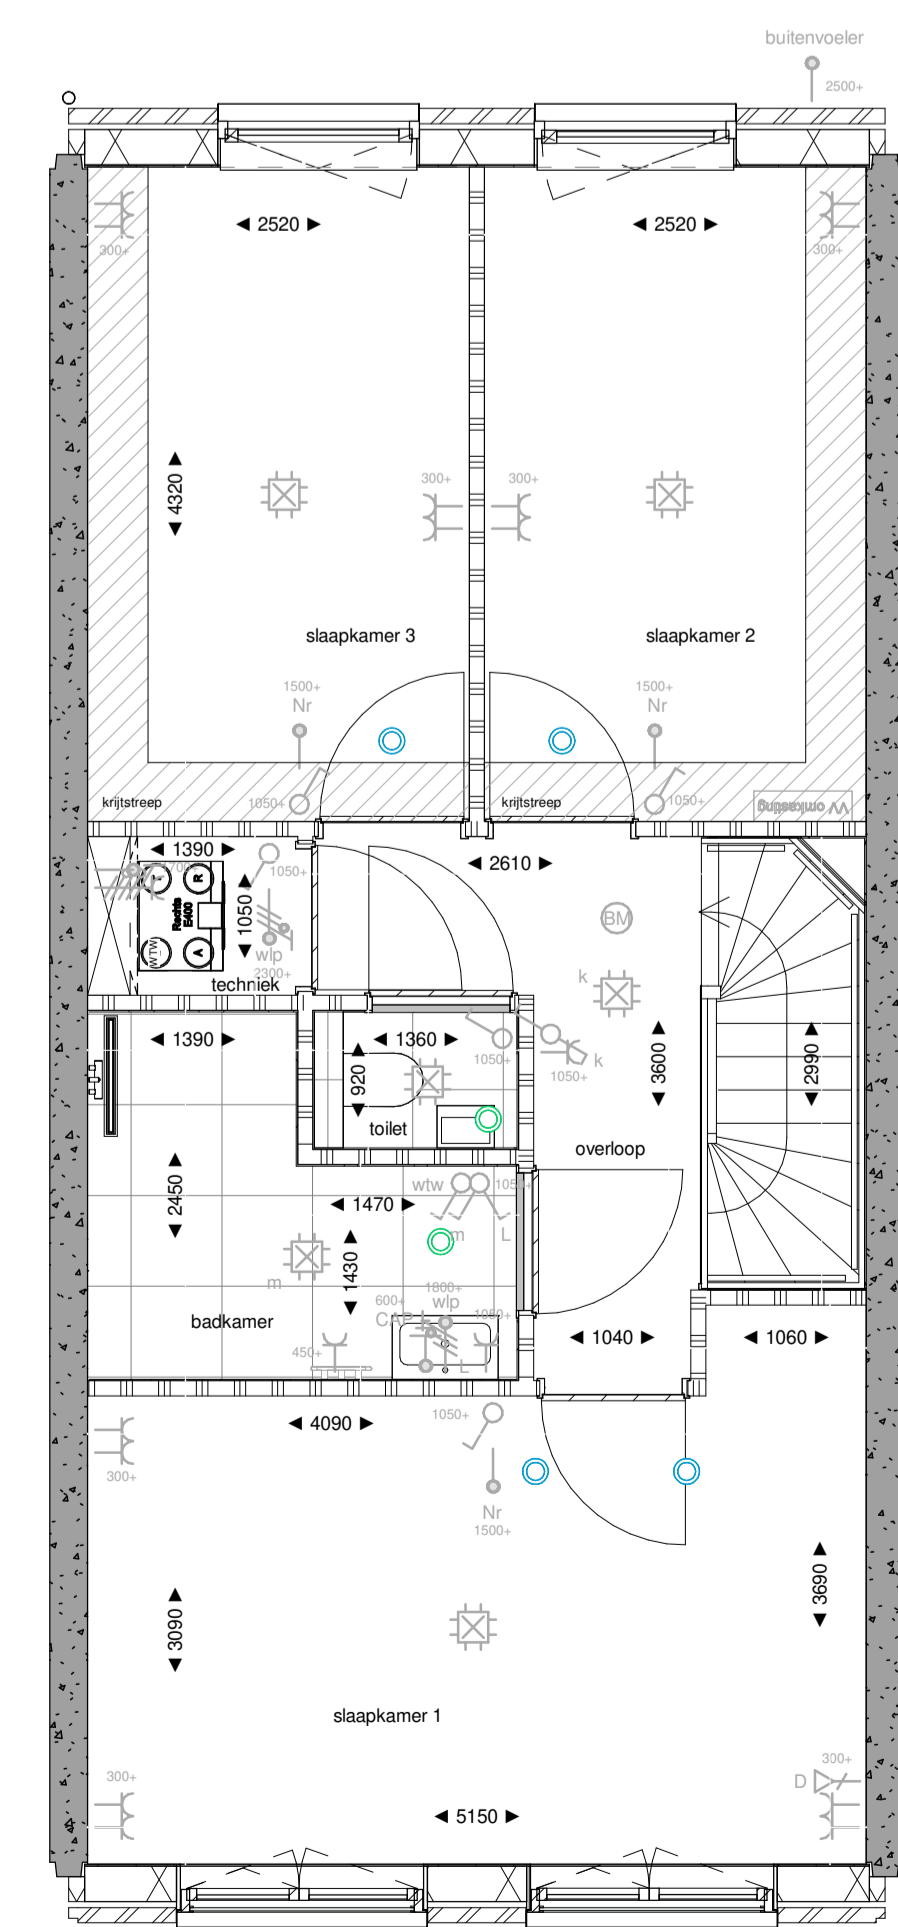

2e verdieping - optie  
1:50  
KAO.003 extra separaat toilet op de 2e verdieping

## ELEKTRISCHE INSTALLATIE

- Aansluitpunt TV
- Aansluitpunt DATA
- Doubel
- Centraal aansluitpunt
- Centraal aansluitpunt met lichtpunt
- Beleidskast
- Eenzijdige schakelaar met wandcontactdoos
- Aansluitpunt t.b.v. armatuur op wand
- Aansluitpunt inclusief armatuur op wand
- Rookmelder, optioneel op lichtnet conform NEN2355
- Schakelaar, 1 polig
- Schakelaar, serie
- Schakelaar, wissel
- Schakelaar, 3 standen t.b.v. bediening ventilatie
- Na-roeging
- Buttommer
- Verkeersrichting
- Wandcontactdoos 1-voudig met beschermingscontact
- Wandcontactdoos 2-voudig met beschermingscontact, horizontaal
- Wandcontactdoos met wisselschakelaar
- Wandcontactdoos, perifer, 2x230V t.b.v. fornuis
- Wandcontactdoos, perifer, 1x230V-WP-400V

## VERWARMING- EN WATERINSTALLATIE

- Handwaterkraan
- Optieplaats verdelersverwarming
- Optieplaats warmtepomp (WP)
- Verwarmingsapparaat in badkamer
- Verwarmingsapparaat in badkamer
- Verwarmingsapparaat in badkamer

## VENTILATIE INSTALLATIE

- Optieplaats gebalancerde ventilatie (WTV)

- afzuigpunt mechanische installatie plafond
- toesluitpunt mechanische installatie plafond

## SYMBOLEN BRANDVEILIGHEID

- zelfsluitend
- zelfsluitende brandwerende deur 30 min.
- brandwerende deur 30 min.
- zelfsluitende brandwerende deur 60 min.
- brandwerende deur 60 min.

## SYMBOLEN ALGEMEEN

- beton in het werk gestort
- baksteen
- cellerbeton GS 600
- halkaandak
- HSB element
- woninggrens
- vloerplank
- netkast perzekel

## ALGEMEEN

- Aangegeven beschadiging op gevels is indicatief, t.b.v. dieptesuggestie, dit is geen weergave van de reële bezonning.
- Kleuren en materialen volgens materiaal-kleurstaat en bemonstering.
- Slededreproevening t.b.v. PV nog nader af te stemmen overige voorontwerpen op dak en installateurs.
- Het fegatruon tegels badkamer, toiletten en (dak)terrassen betreffen een arcering en zijn indicatief weergegeven.
- De posities en aantal van ventilatieaanzuigpunten zijn indicatief op tekening aangegeven. Een en ander nader te bepalen naar aanteliding van ventilatie en capaciteitsberekeningen.
- Afmeting en evt posities van vloerverdelers zijn nader te bepalen door installateur.
- Voor positie aansluitpunten keuken zie 0-tekening van de projectiekenleverancier.
- Indeling badkamer conform 0-tekening projectieverancier.
- Voor exacte positie pad naar gezamenlijke tuin zie blad 002 - situatietekening tuin

## Overzicht Opties Podium Veld 2 - woningtype A

- |          |              |  |
|----------|--------------|--|
| KAO.0001 | woningtype A | keuken op de begane grond i.c.m. een 'open verbinding' naar wonen op 1e verdieping |
| KAO.0002 | woningtype A | toilet op de 1e verdieping, splitsing woonkamer en keuken                          |
| KAO.0003 | woningtype A | extra separaat toilet op de 2e verdieping  |

29-04-2024		ROOT BV
Wijziging nr.	Wijziging datum	Wijziging omschrijving
Projectnaam:	Podium Veld 2	
Projectlocatie:	Podium, Amersfoort	
Projectnr.:	23044	
Oprichtingsgevr.:	Heijmans	
Architect:	Marcel Lok / Korth Tielens / Heren 5	
Projectfase:	definitief ontwerp	
Onderwerp:	spoorwoningen woningtype A opties	
	verkooptekening	
Dinsdag 2023 2023-04-19 1:00 - 4:00 PM 2023-02-19 1:00 - 4:00 PM		Pagina 107 2023-02-19 1:00 - 4:00 PM
Formaat: A0 (841x1189) staand Schaal: 1:50 Datum: 15-04-2024 Status: definitief		850

