

ELEKTRISCHE INSTALLATIE

- 

Aansluiting TV
- 

Aansluitpunt DATA
- 

Douchet
- 

Contact wandpunt
- 

Contactdoos met lichtpunt
- 

Bedrader
- 

Eekoppige schakelaar met wandcontactdoos
- 

Aansluitpunt t.v.v. armatuur op wand
- 

Aansluitpunt inductief armatuur op wand
- 

Rookmelder, optisch op ketelkast conform NEN2555
- 

Schakelaar, 1-poolig
- 

Schakelaar, serie
- 

Schakelaar, vinstel
- 

Schakelaar, 3 standen bij bedrading ventilatie
- 

Na-regeling
- 

Wandcontactdoos 1-voudig met beschermingscontact
- 

Wandcontactdoos 2-voudig met beschermingscontact, horizontaal
- 

Wandcontactdoos met vinstelschakelaar
- 

Wandcontactdoos, perifer, 2x230V t.v.v. fornuis
- 

Wandcontactdoos, perifer, t.v.v. 230V, t.v.v. 400V

VERWARMING- EN WATERINSTALLATIE

- 

Houtvuurkachel
- 

Optiespaas
- 

Optiespaas verdelende verwarming
- 

Verwarmingselement in badkamer wand

VENTILATIE INSTALLATIE

- 

Optiespaas geïsoleerde ventilatie (WTG)
- 

Afzuigvent mechanische installatie plafond
- 

Invoerpunt mechanische installatie plafond

SYMBOLEN ALGEMEEN

- 

Beton in het werk gesteld
- 

Isolatie
- 

Concreet 08/800
- 

Verkalkingslaag
- 

Overstroom voorzet van lozeningspijp
- 

Overstroom voorzet van lozeningspijp met afvoer
- 

Overstroom voorzet van lozeningspijp met afvoer
- 

Kookplaat
- 

Kookplaat
- 

Kookplaat
- 

Kookplaat
- 


Kookplaat
- 

Kookplaat
- 

Kookplaat


ALGEMEEN

- Aangegeven beschadiging op gevels is indicatief, t.v.v. diepteinsuggestie, dit is geen weergave van de reële bezetting
- Deuren en materialen volgens materiaal-kleurstaaf en bemontoring
- Zonnepanelen posities nog nader af te stemmen overige voorzieningen op dak en installateurs. Exacte aansluiting panelen worden bepaald na opties van de definitieve BENG berekeningen
- Het legatironn ingels badkamer, toiletten en (dak)terrassen betreffen een arcing en zijn indicatief weergegeven
- De posities en aantal van ventilatievoorzorgingen zijn niet op deze optieskeikening aangegeven. Een en ander nader te bepalen naar aanleiding van ventilatie- en capaciteitsberekening en de uiteindelijke gekozen (conformite van) opties
- Afmeting en ere posities van vloerpanelen zijn nader te bepalen door installateur
- Voor posities aansluitpunten keuken zie tekening van de projecteekeneleverancier
- Indeling badkamer conform 0-kekening projecteekeneleverancier
- Voor exacte indeling tuin en berging zie situatietekening
- Het huisnummer welke op de gevel is weergegeven is een voorbeeld, de definitieve huisnummering wordt nog nader bepaald en opgegeven vanuit de gemeente (huissnummetekening)

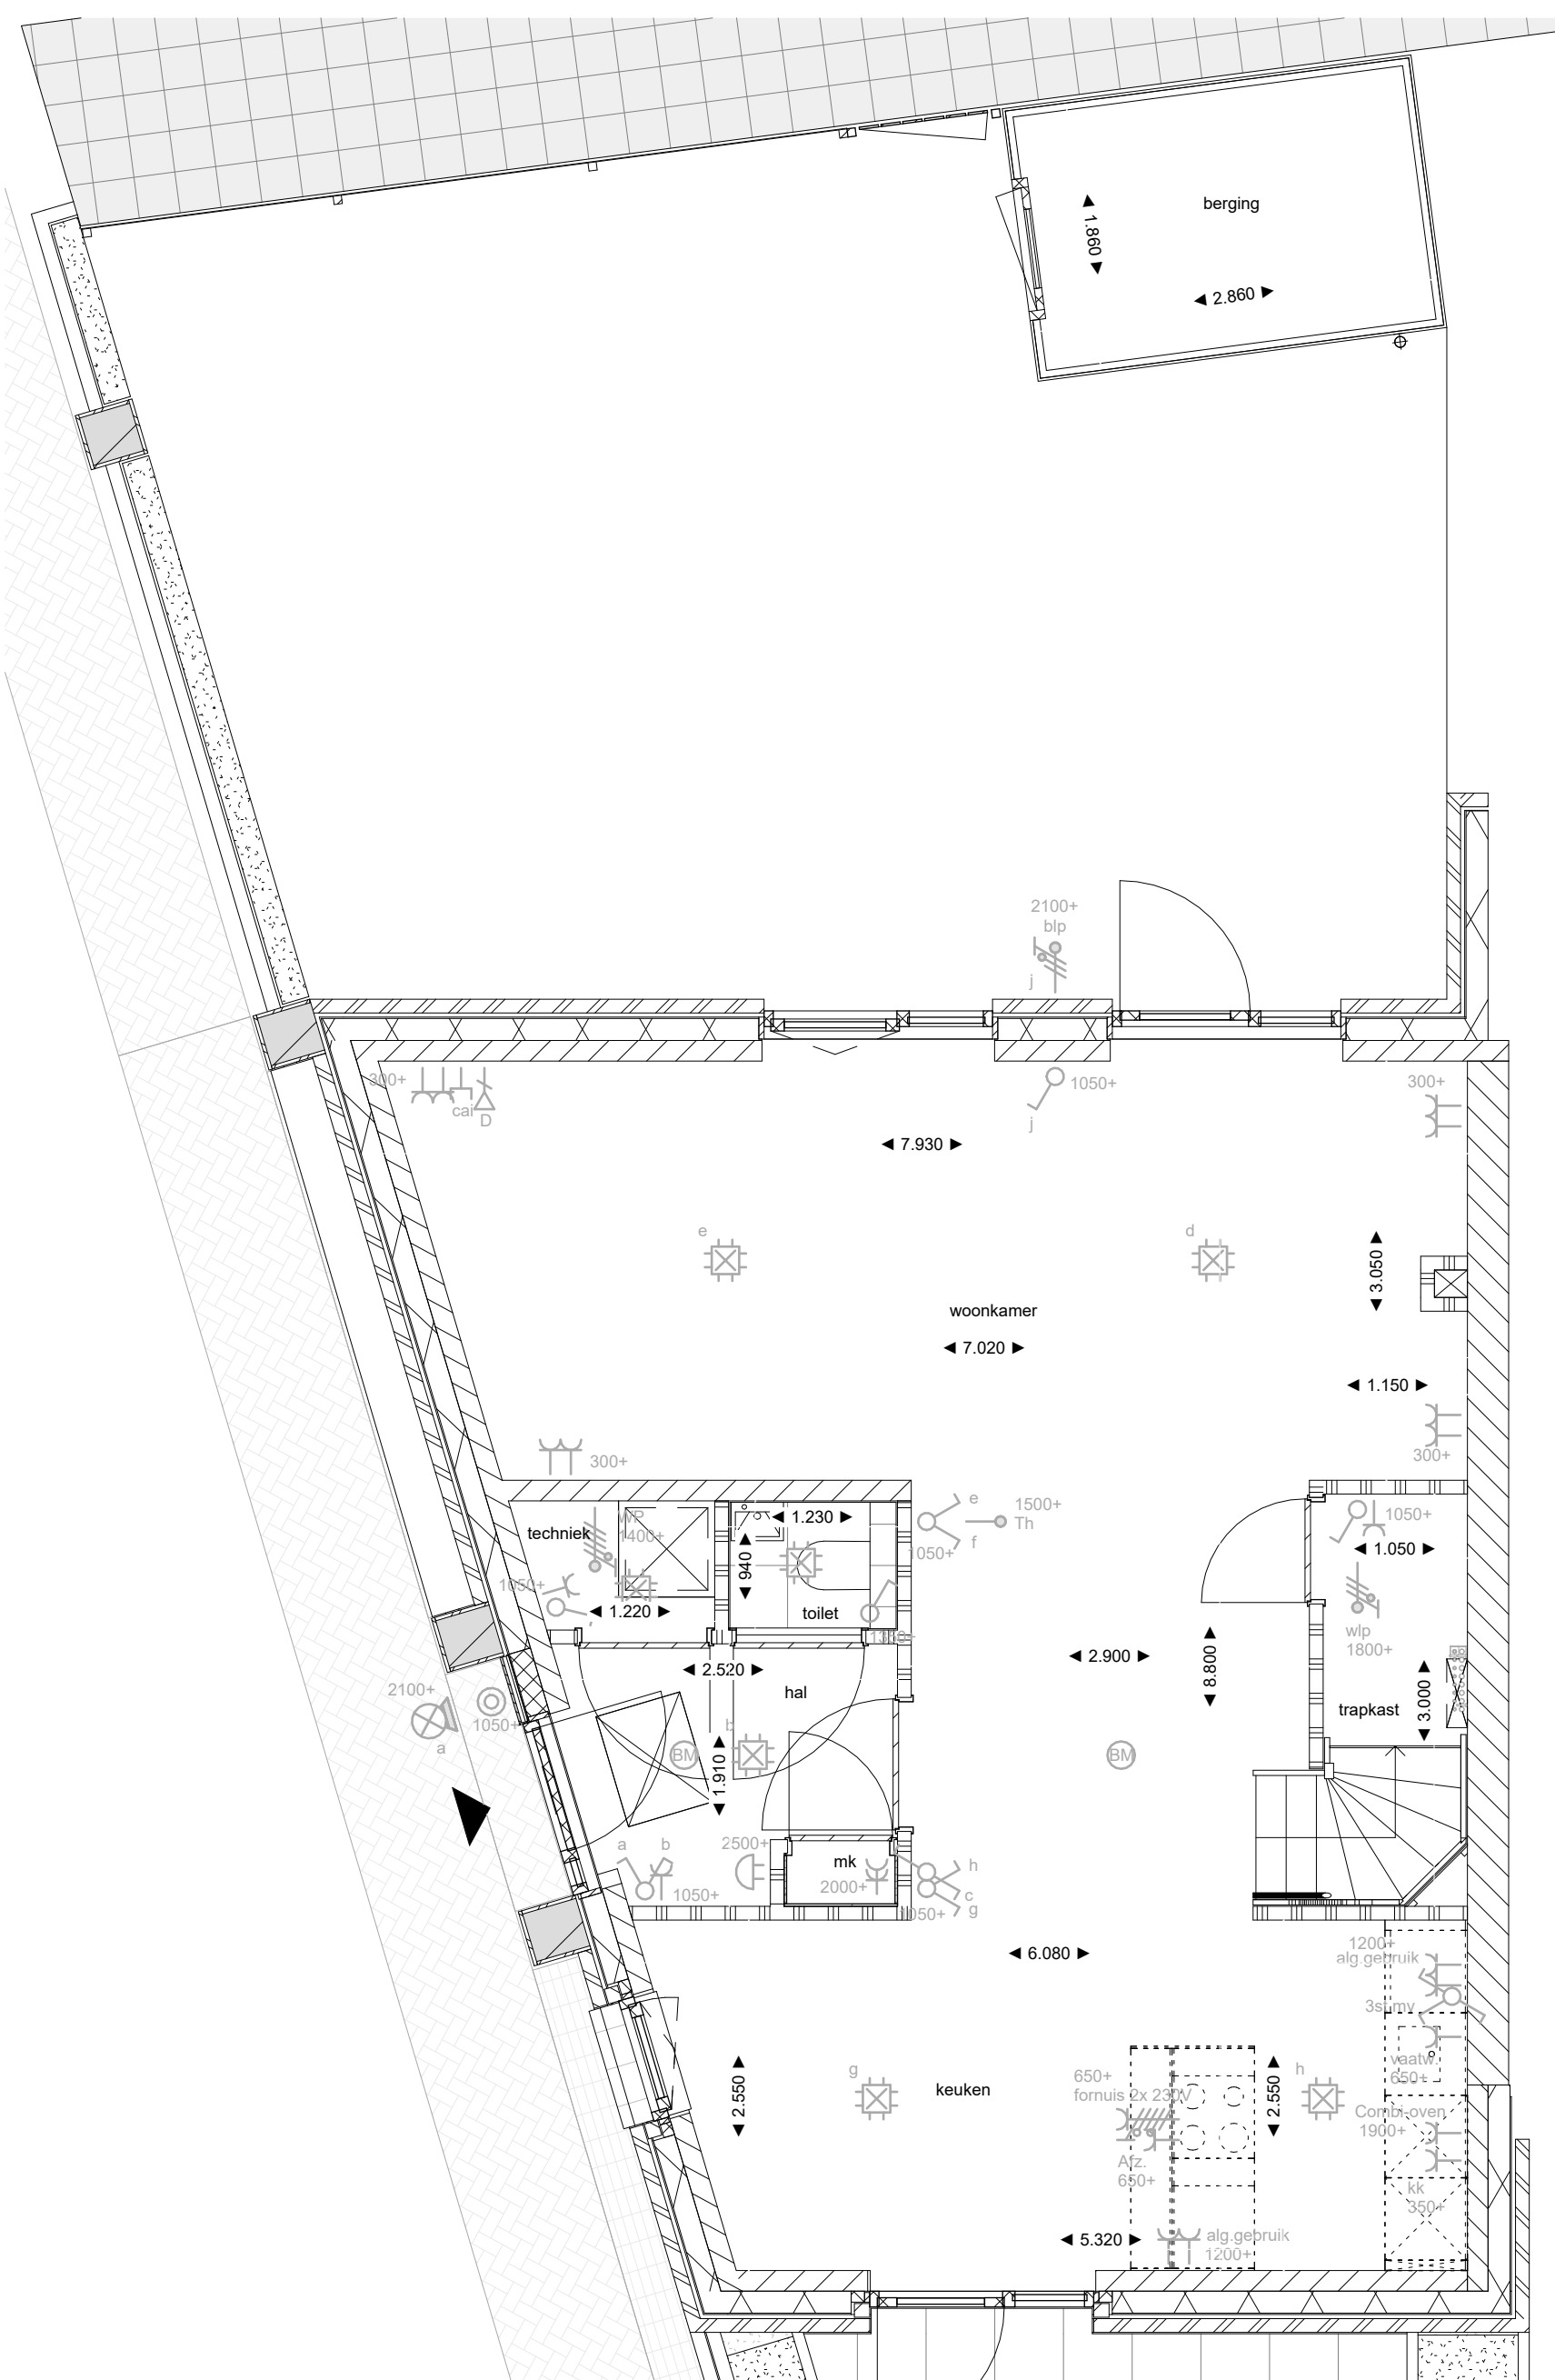

begane grond - basis


1:50

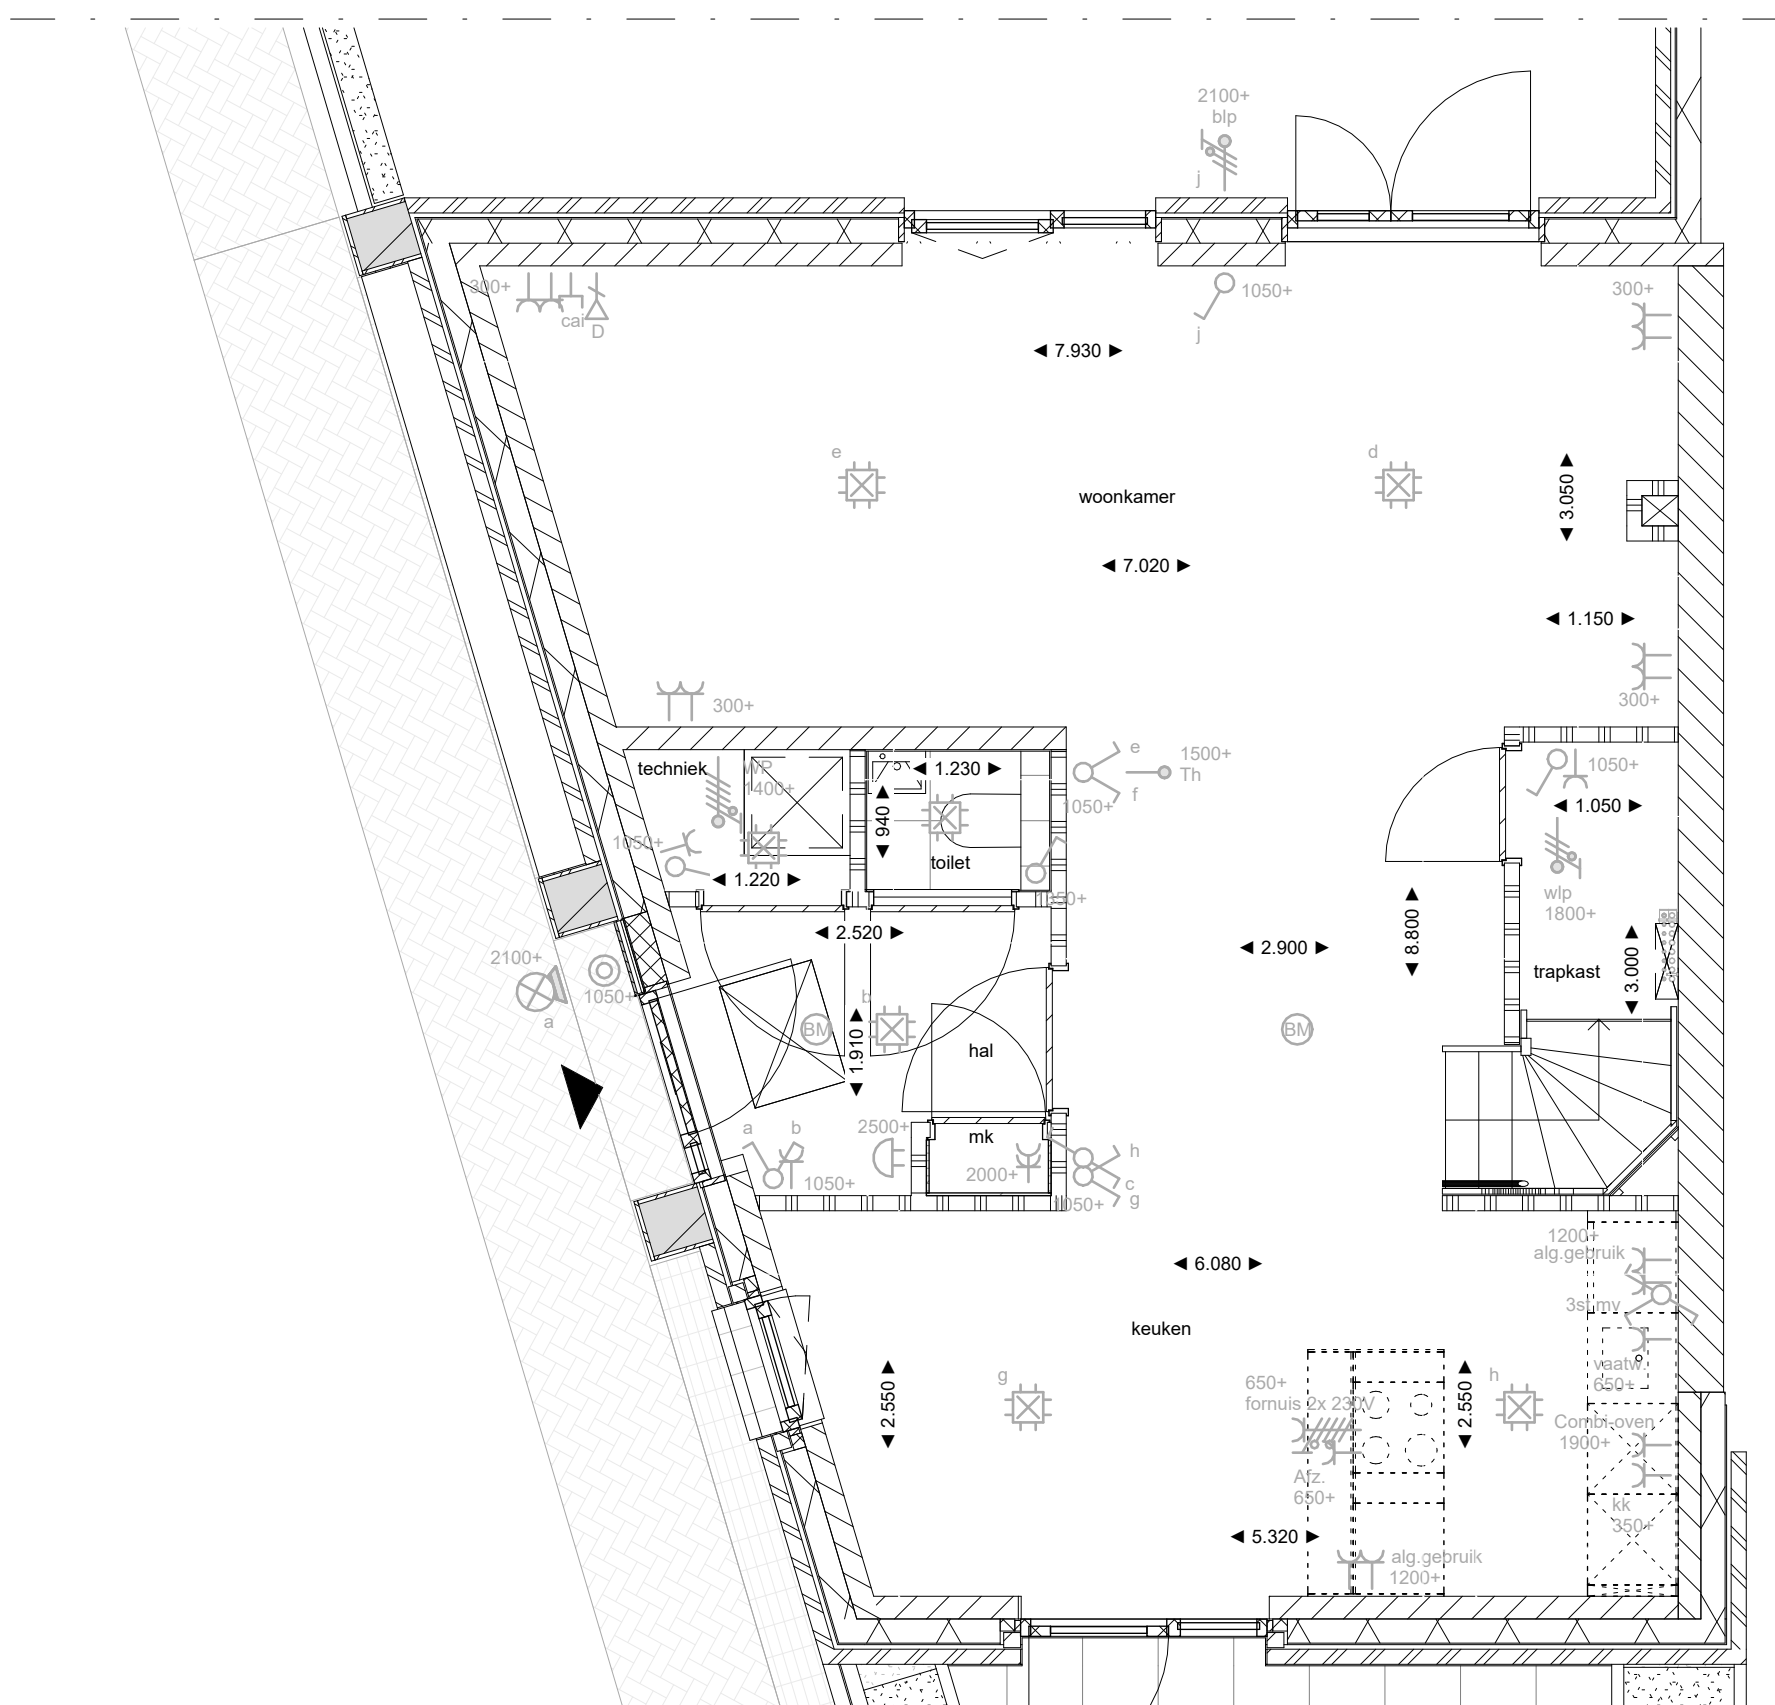

begane grond - optie kozijn achtergevel

1:50


T-AG5001.001 Kozijn op de begane grond in de achtergevel met buitendeur en vastglas deel wijgen in een kozijn met dubbele opengaande deuren (naar buiten draaiend)

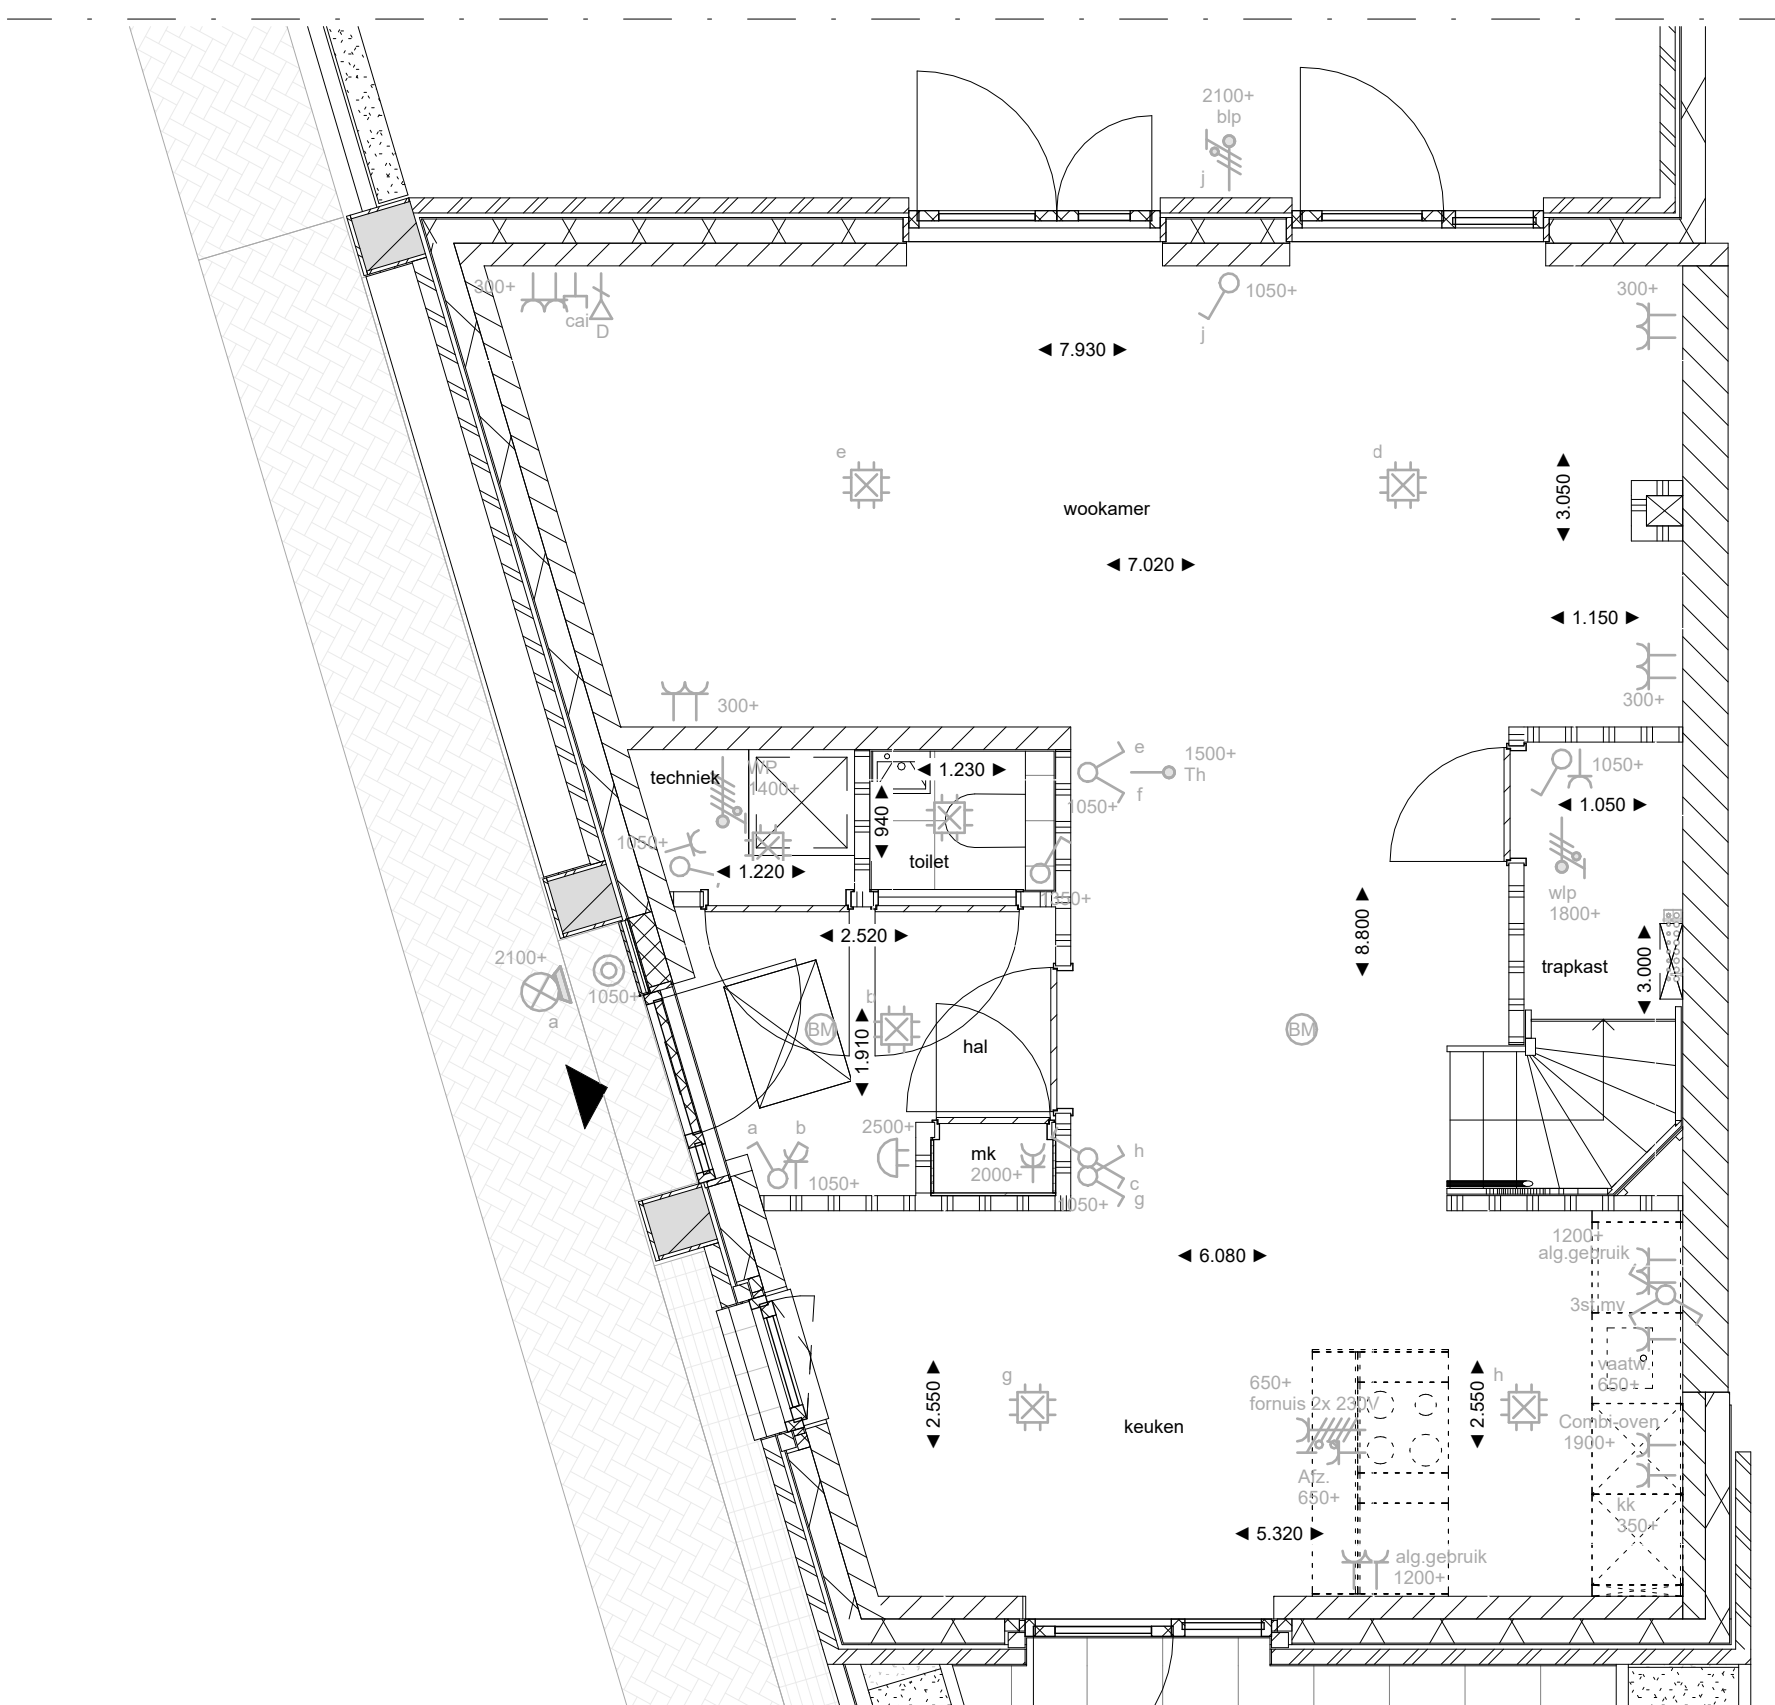

begane grond - optie kozijn achtergevel


1:50

T-AG5001.002 Kozijn op de begane grond in de achtergevel met draaiepraam en vastglas deel wijgen in een kozijn met dubbele opengaande deuren (naar buiten draaiend)

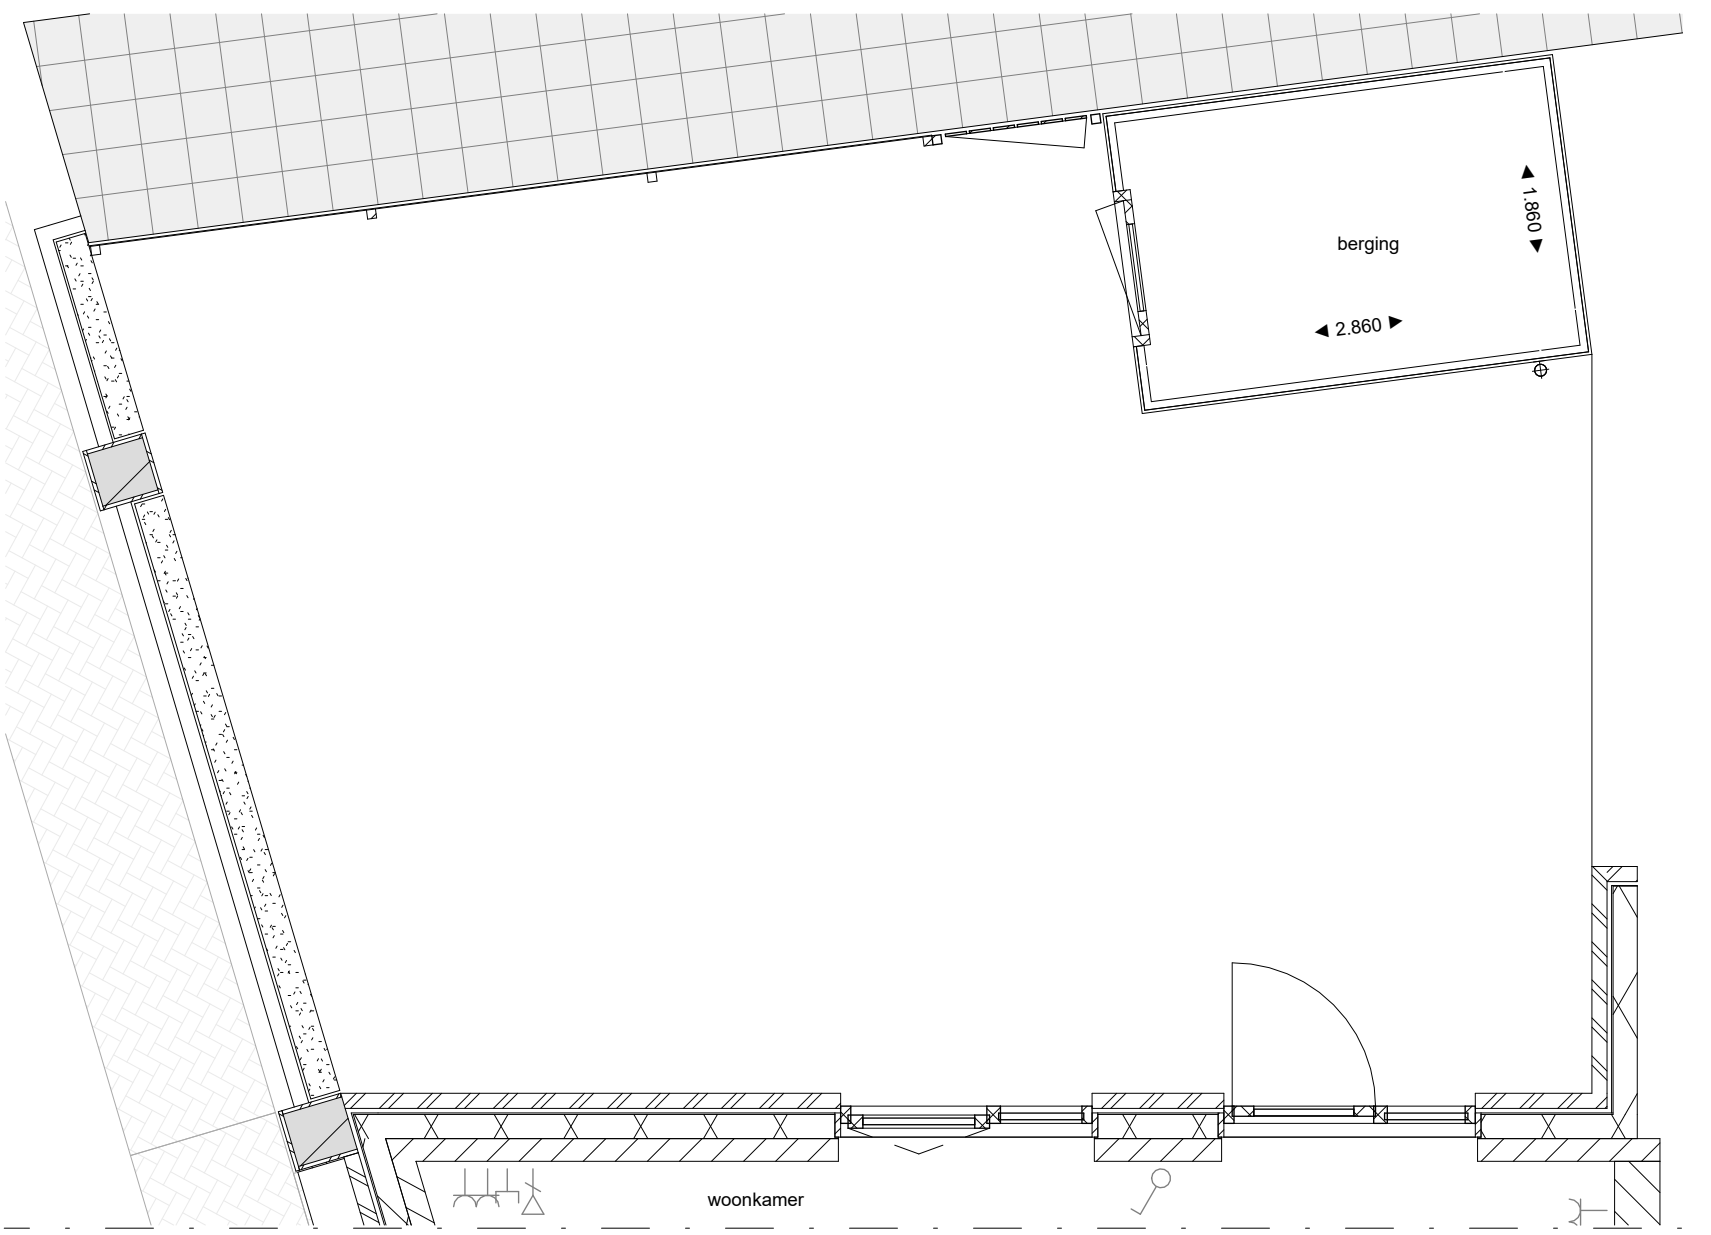

begane grond - basis tuin


1:50

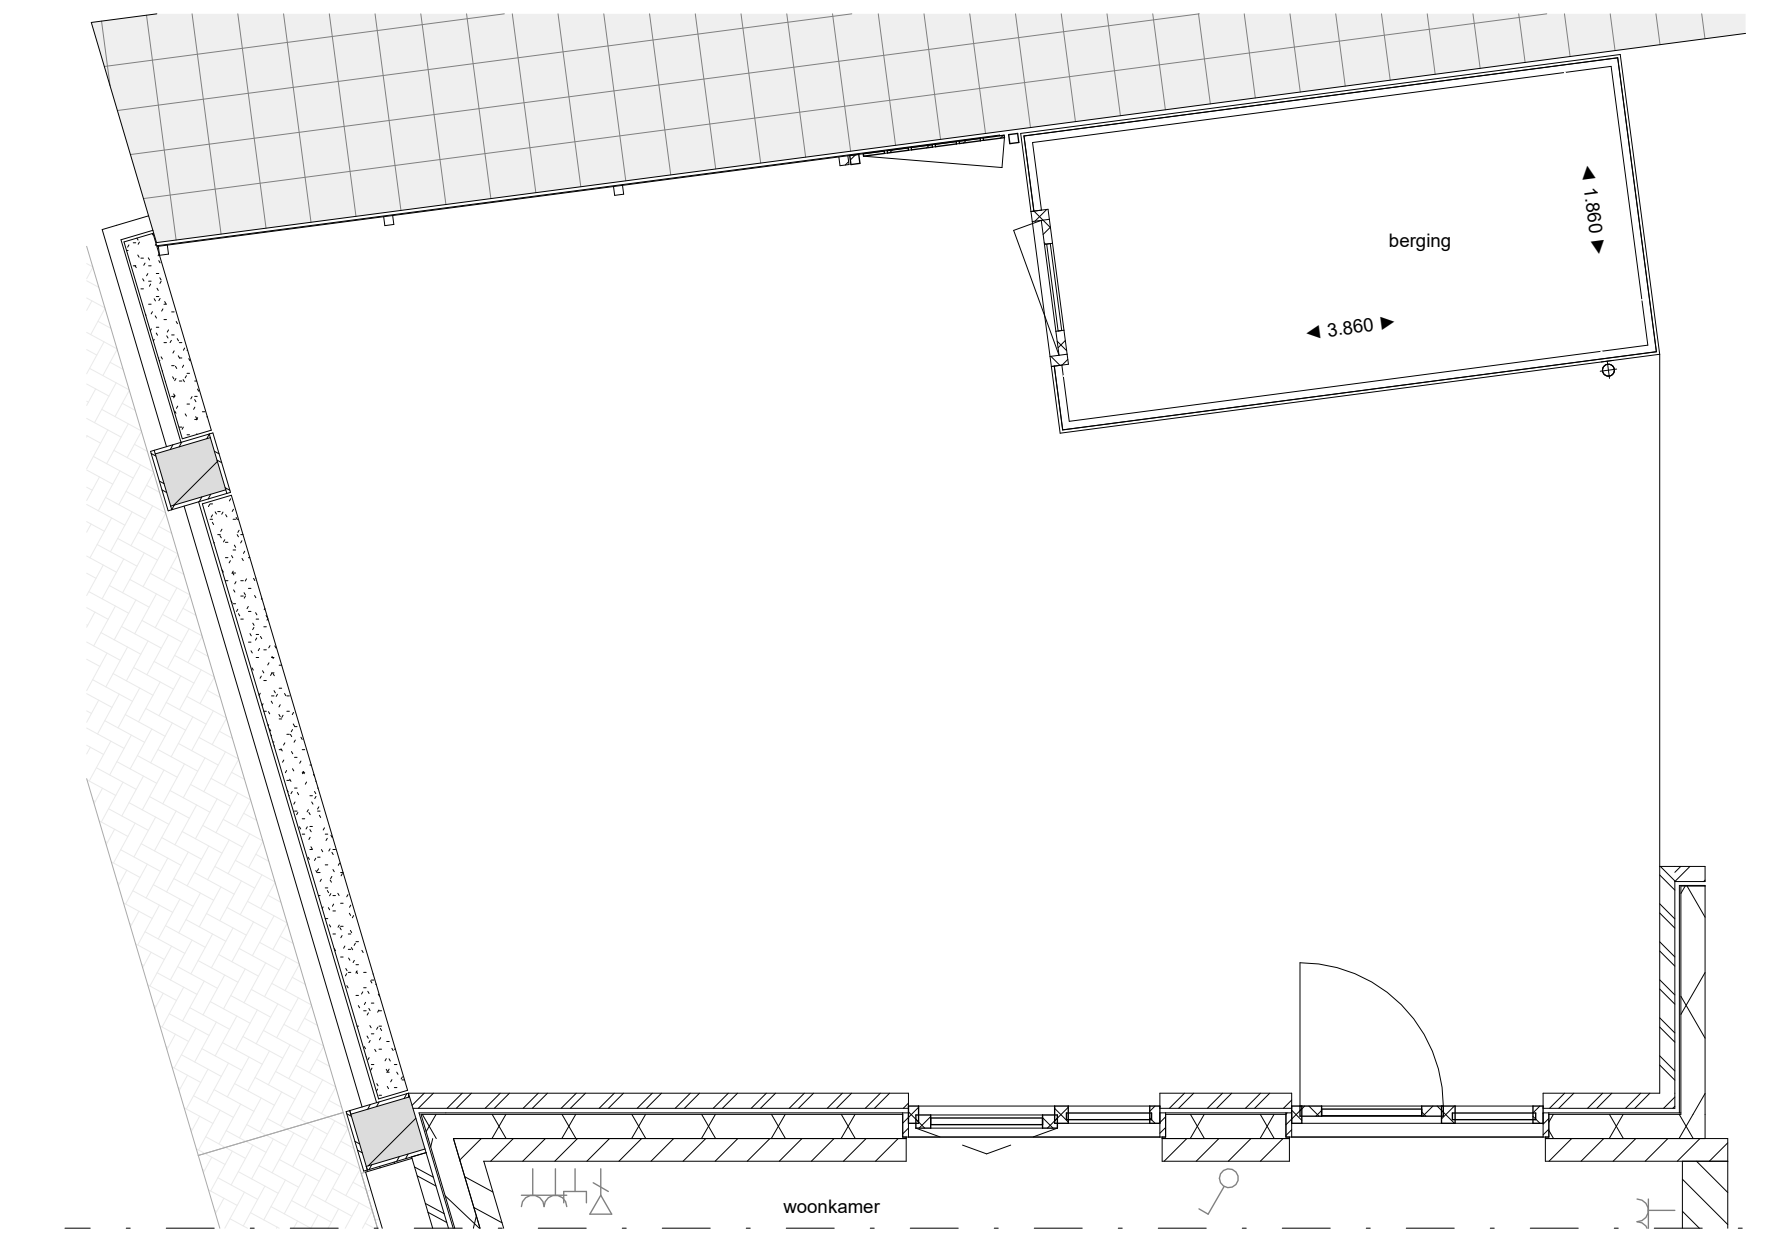

begane grond - optie berging


1:50

T-BB4020.001 Berging 4 x 2m (i.p.v. 3 x 2m)

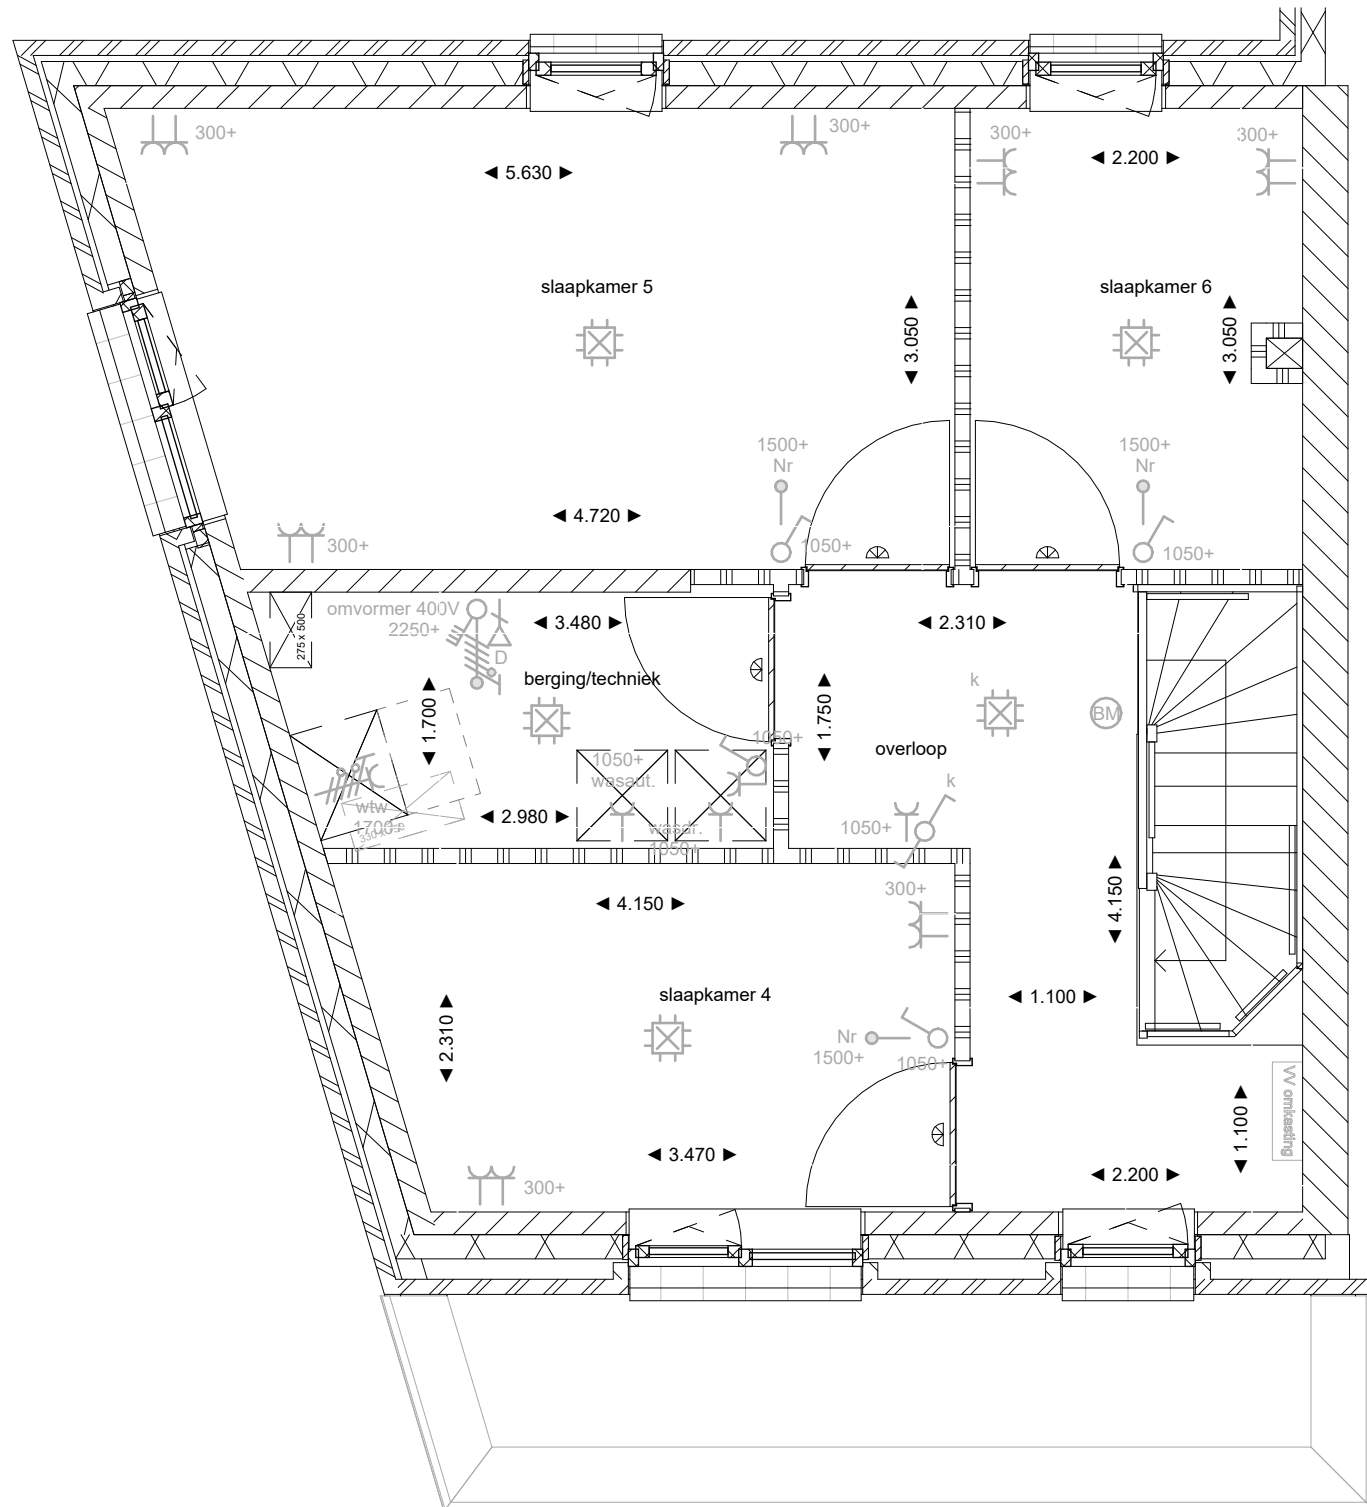

tweede verdieping - basis


1:50

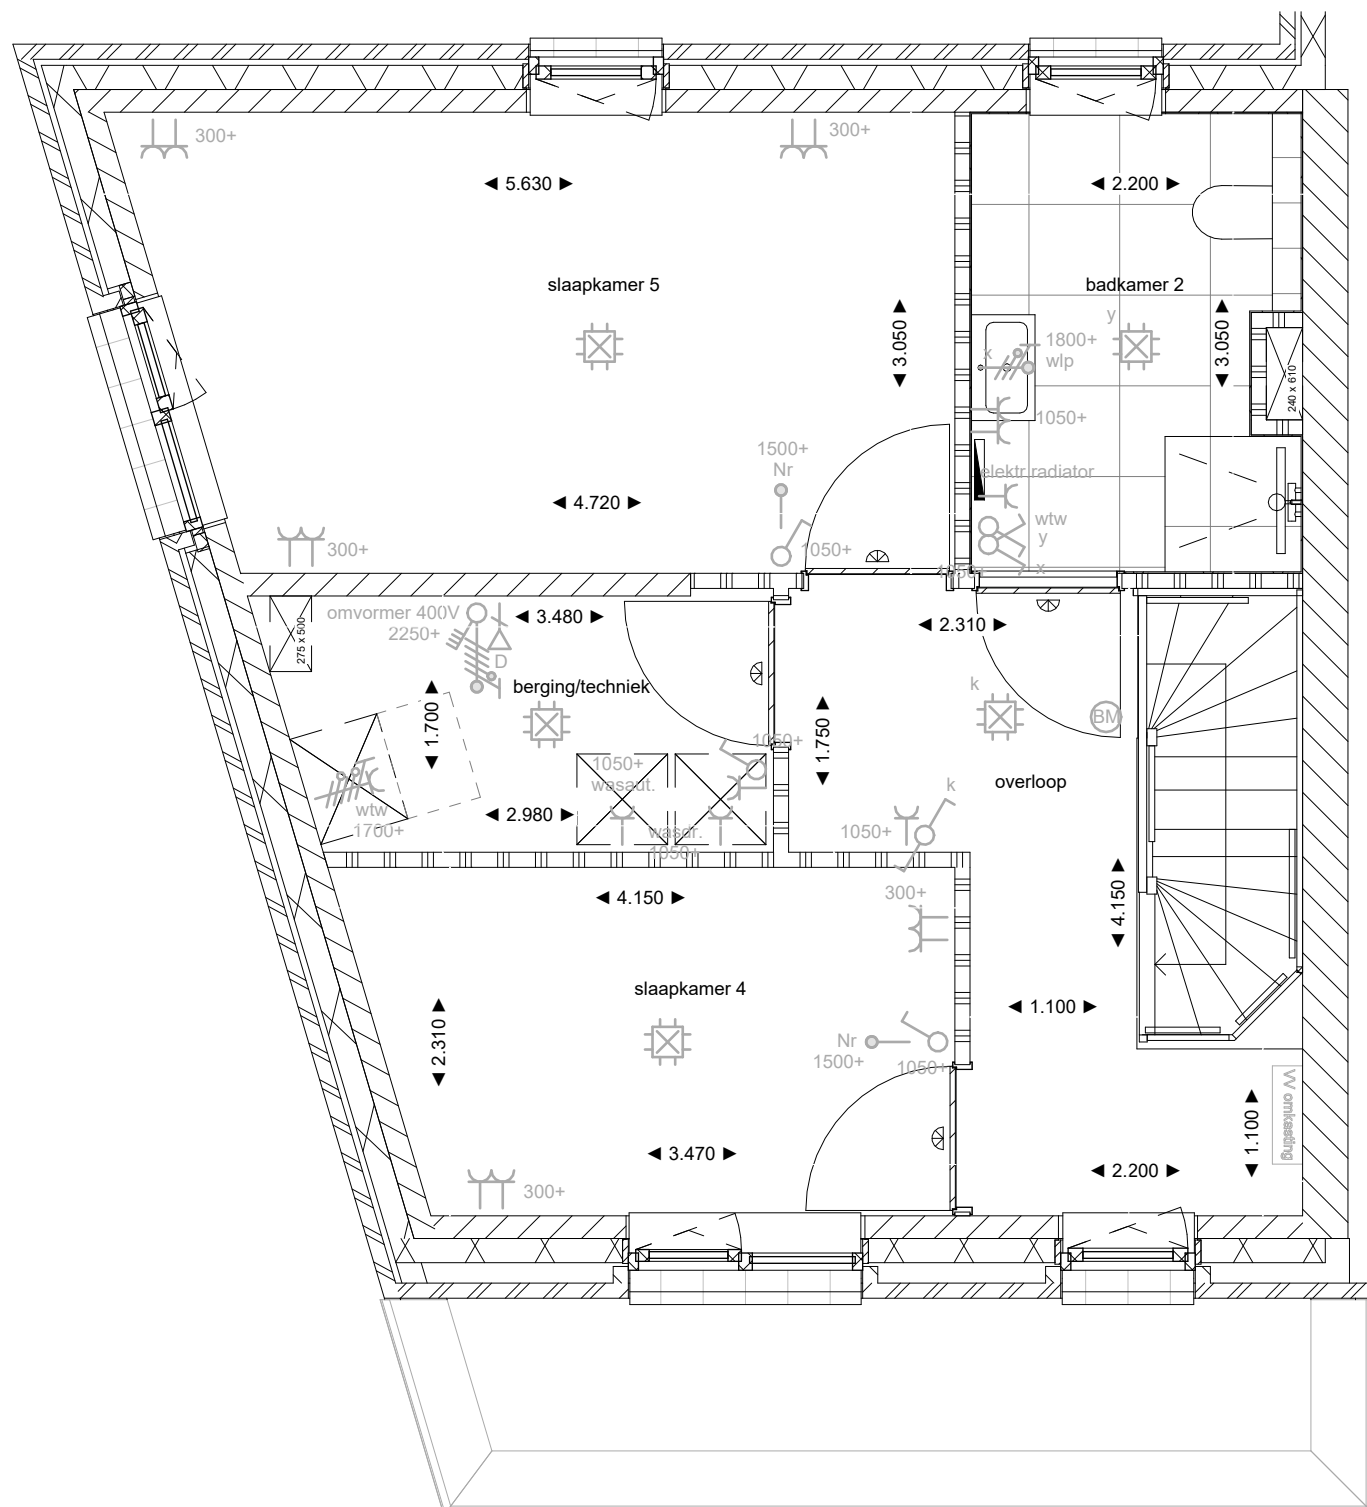

tweede verdieping - optie extra badkamer

1:50

T-PL0202.003 Extra badkamer op 2e verdieping (douche wastafel, toilet)

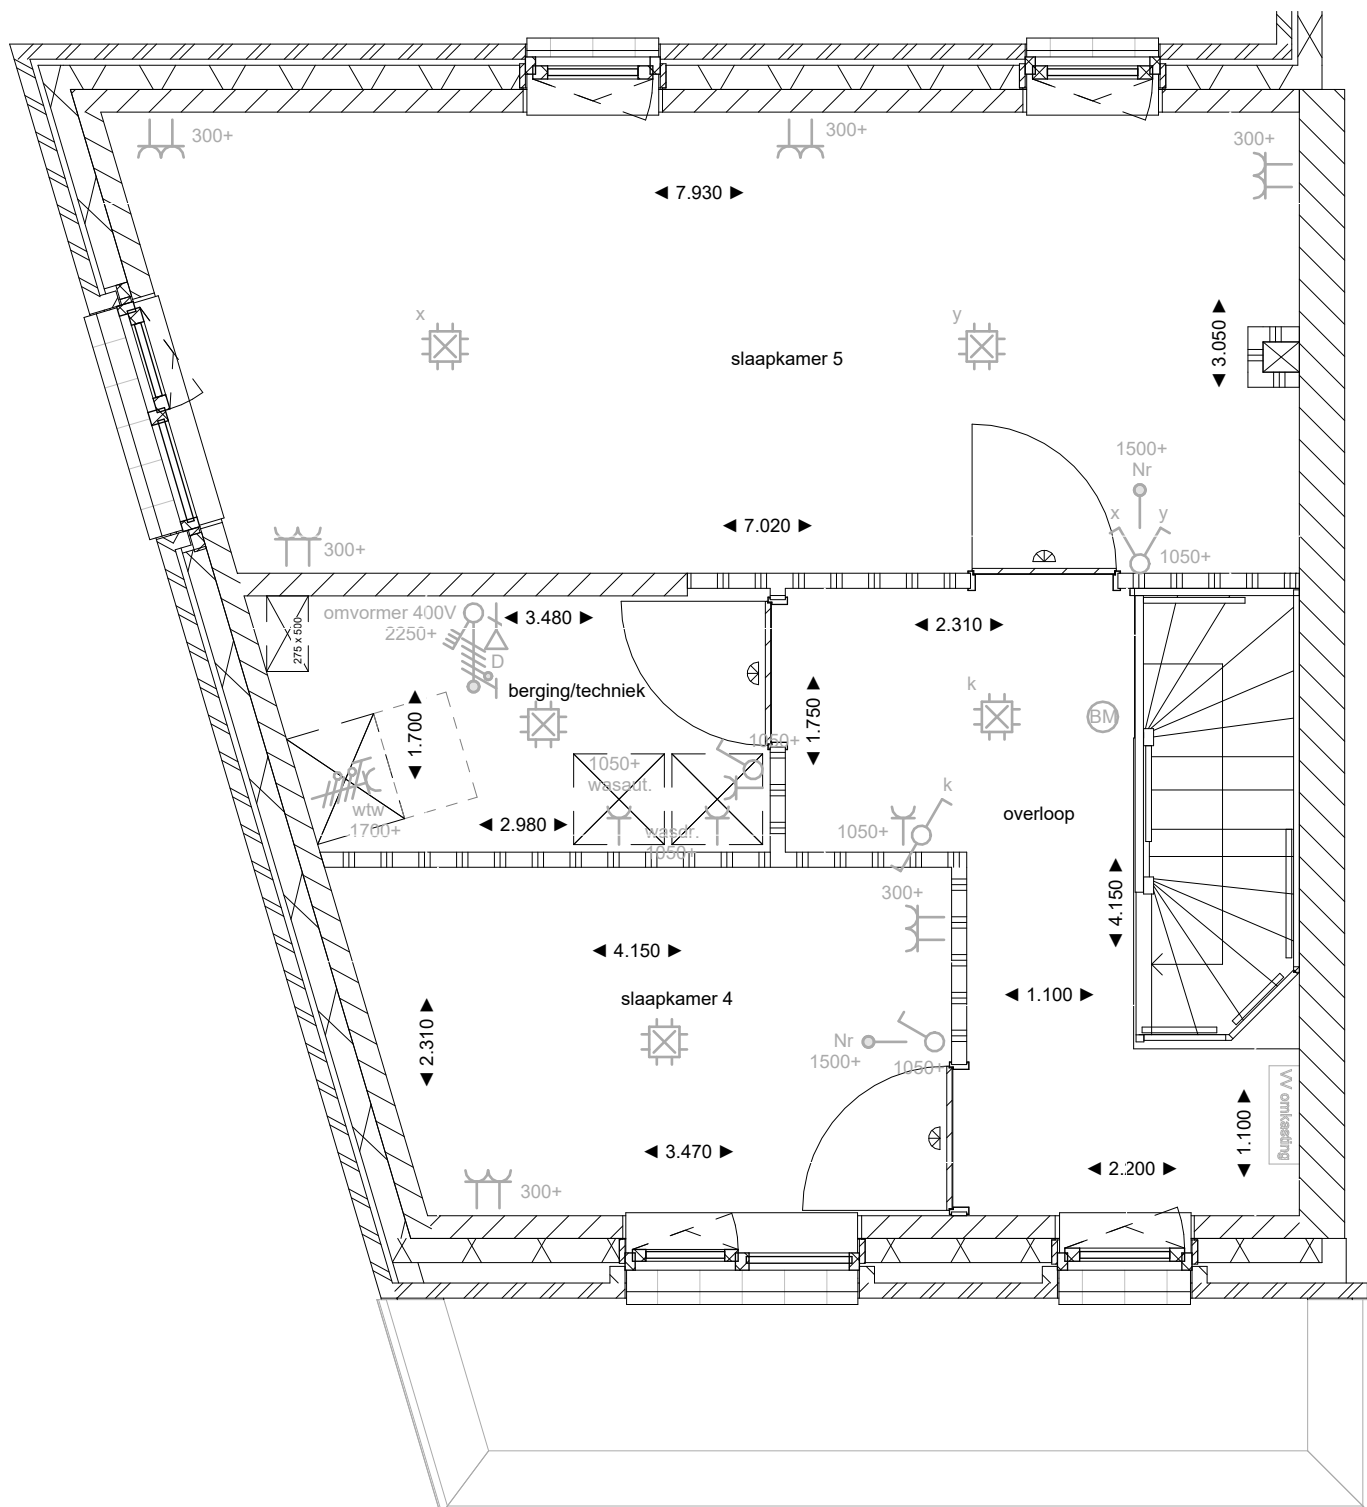



tweede verdieping - optie slaapkamer

1:50

T-PL0103.002 Slaapkamer 5 en 6 op de tweede verdieping samenvoegen tot 1 slaapkamer

Overzicht Opties Podium Veld 3 - Tuinwoning L

T-AG5001.001	woningtype L	Kozijn op de begane grond in de achtergevel met buitendeur en vastglas deel wijgen in een kozijn met dubbele opengaande deuren (naar buiten draaiend)
T-AG5001.002	woningtype L	Kozijn op de begane grond in de achtergevel met draaiepraam en vastglas deel wijgen in een kozijn met dubbele opengaande deuren (naar buiten draaiend)
T-BB4020.001	woningtype L	Berging 4 x 2m (i.p.v. 3 x 2m)
T-PL0202.003	woningtype L	Extra badkamer op 2e verdieping (douche wastafel, toilet)
T-PL0103.002	woningtype L	Slaapkamer 5 en 6 op de tweede verdieping samenvoegen tot 1 slaapkamer

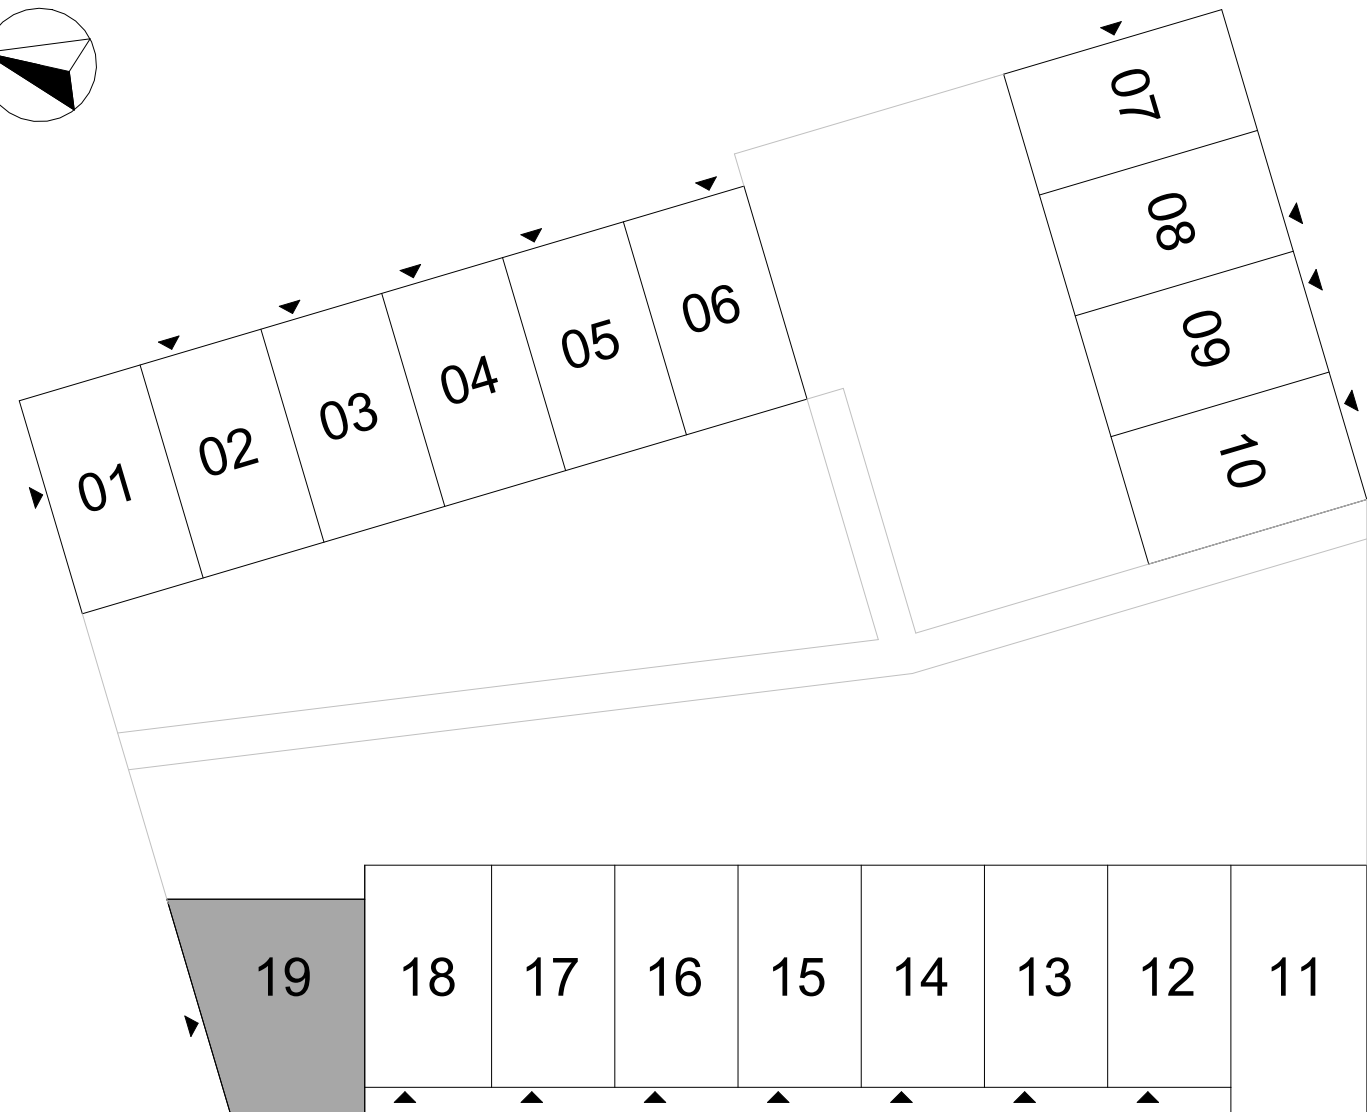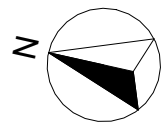

Wijziging nr. / Wijziging datum		Wijziging omschrijving	
Projectnaam:	Podium Veld 3		
Projectlocatie:	Podium, Amersfoort		
Projectnr.:	23044		
Opdrachtgever:	Heijmans		
Architect:	Heren 5		
Projectfase:	definitief ontwerp		
Ontwerp:	Tuinwoning L, bouwnr 19 opties		
		Deuren 208 207 x 100 cm 100 x 100 cm Fachse 107 107 x 100 cm 100 x 100 cm Formaat: A0/L (A1/A0) standaard Schalen: 1:50 Datum: 04-09-2025 Status: definitief	
		Veld 3-KC-0518	