



ELEKTRISCHE INSTALLATIE

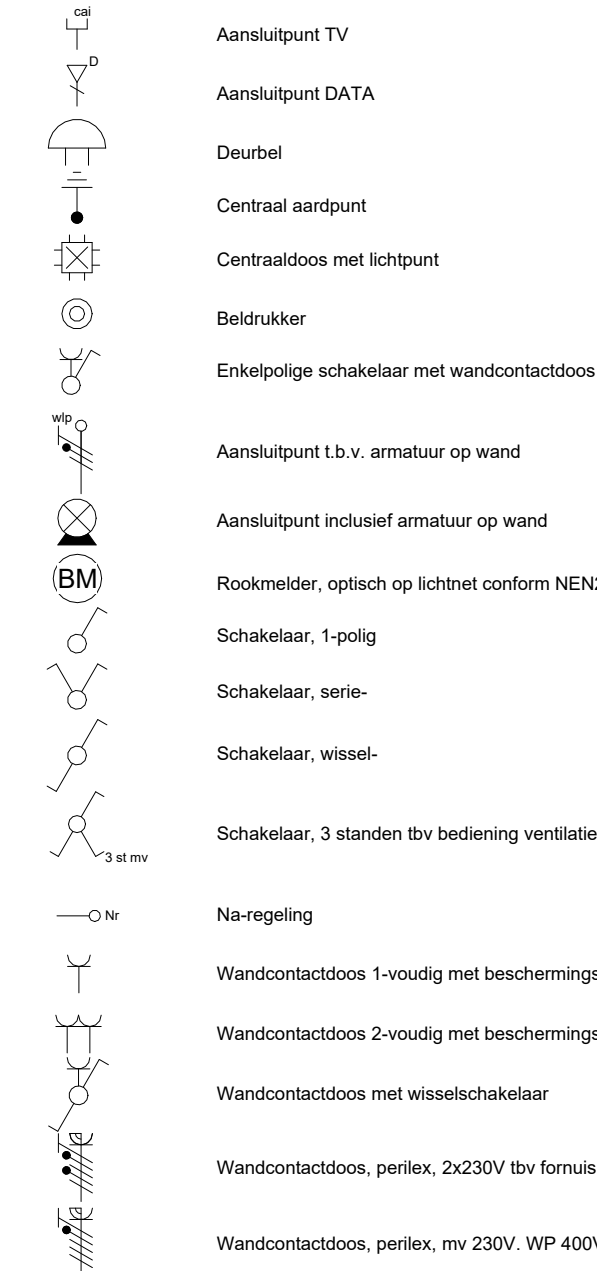


VERWARMING- EN WATERINSTALLATIE



VENTILATIE INSTALLATIE

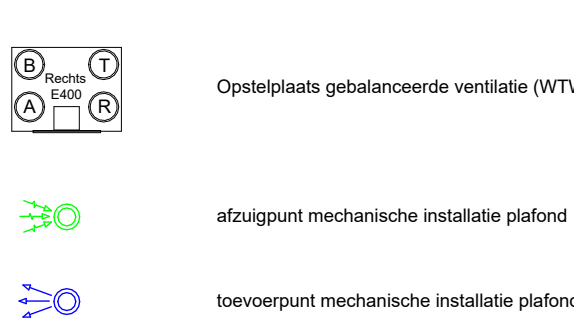


SYMBOLEN ALGEMEEN

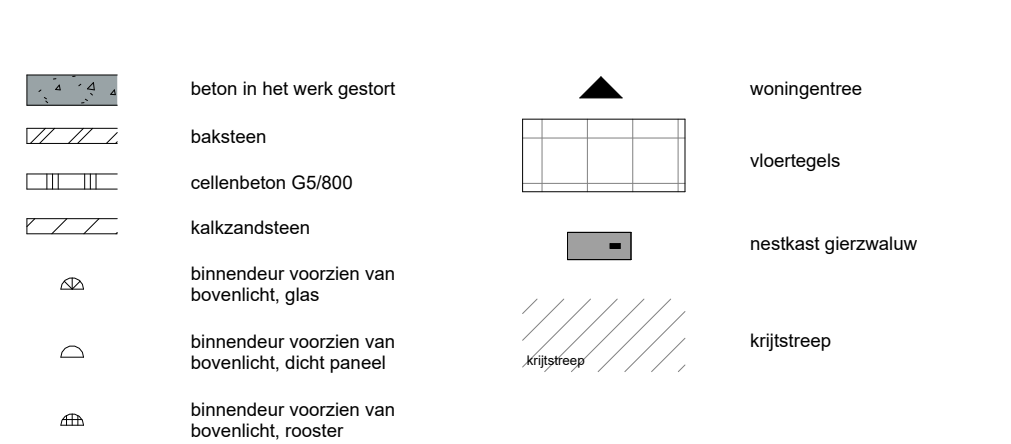


ALGEMEEN


- Aangegeven beschaduwng op gevels is indicatief, bv dieptesuggestie, dit is geen weergave van de reële bezonning.
- Kleuren en materialen volgens materiaal-kleurstaal en bemonstering.
- Zonnepanelen posities nog nader af te stemmen overige voorzieningen op dak en installateurs. Exacte aantallen panelen worden bepaald na optellen van de definitieve BENG berekeningen
- Het legatroom tegels badkamer, toiletten en (dak)terrassen betreffen een arcering en zijn indicatief weergegeven.
- De positie en aantal van ventilatiepunten zijn niet op deze optekeningen aangegeven. Een en ander nader te bepalen naar aanleiding van ventilatie- en capaciteitsberekening en de uiteindelijk gekozen (combinatie van) opties.
- Afmeting en end posities van vloerverdelers zijn nader te bepalen door installateur.
- Voor positie aansluitpunten keukens zie 0-tekening van de projectkeukenleverancier.
- Indeling badkamer conform 0-tekening projectleverancier.
- Voor exacte indeling tuin en berging zie situatietekening.
- Het huisnummer welke op de gevel is weergegeven is een voorbeeld, de definitieve huisnummering wordt nog nader bepaald en opgegeven vanuit de gemeente (huisnummerbesluit)

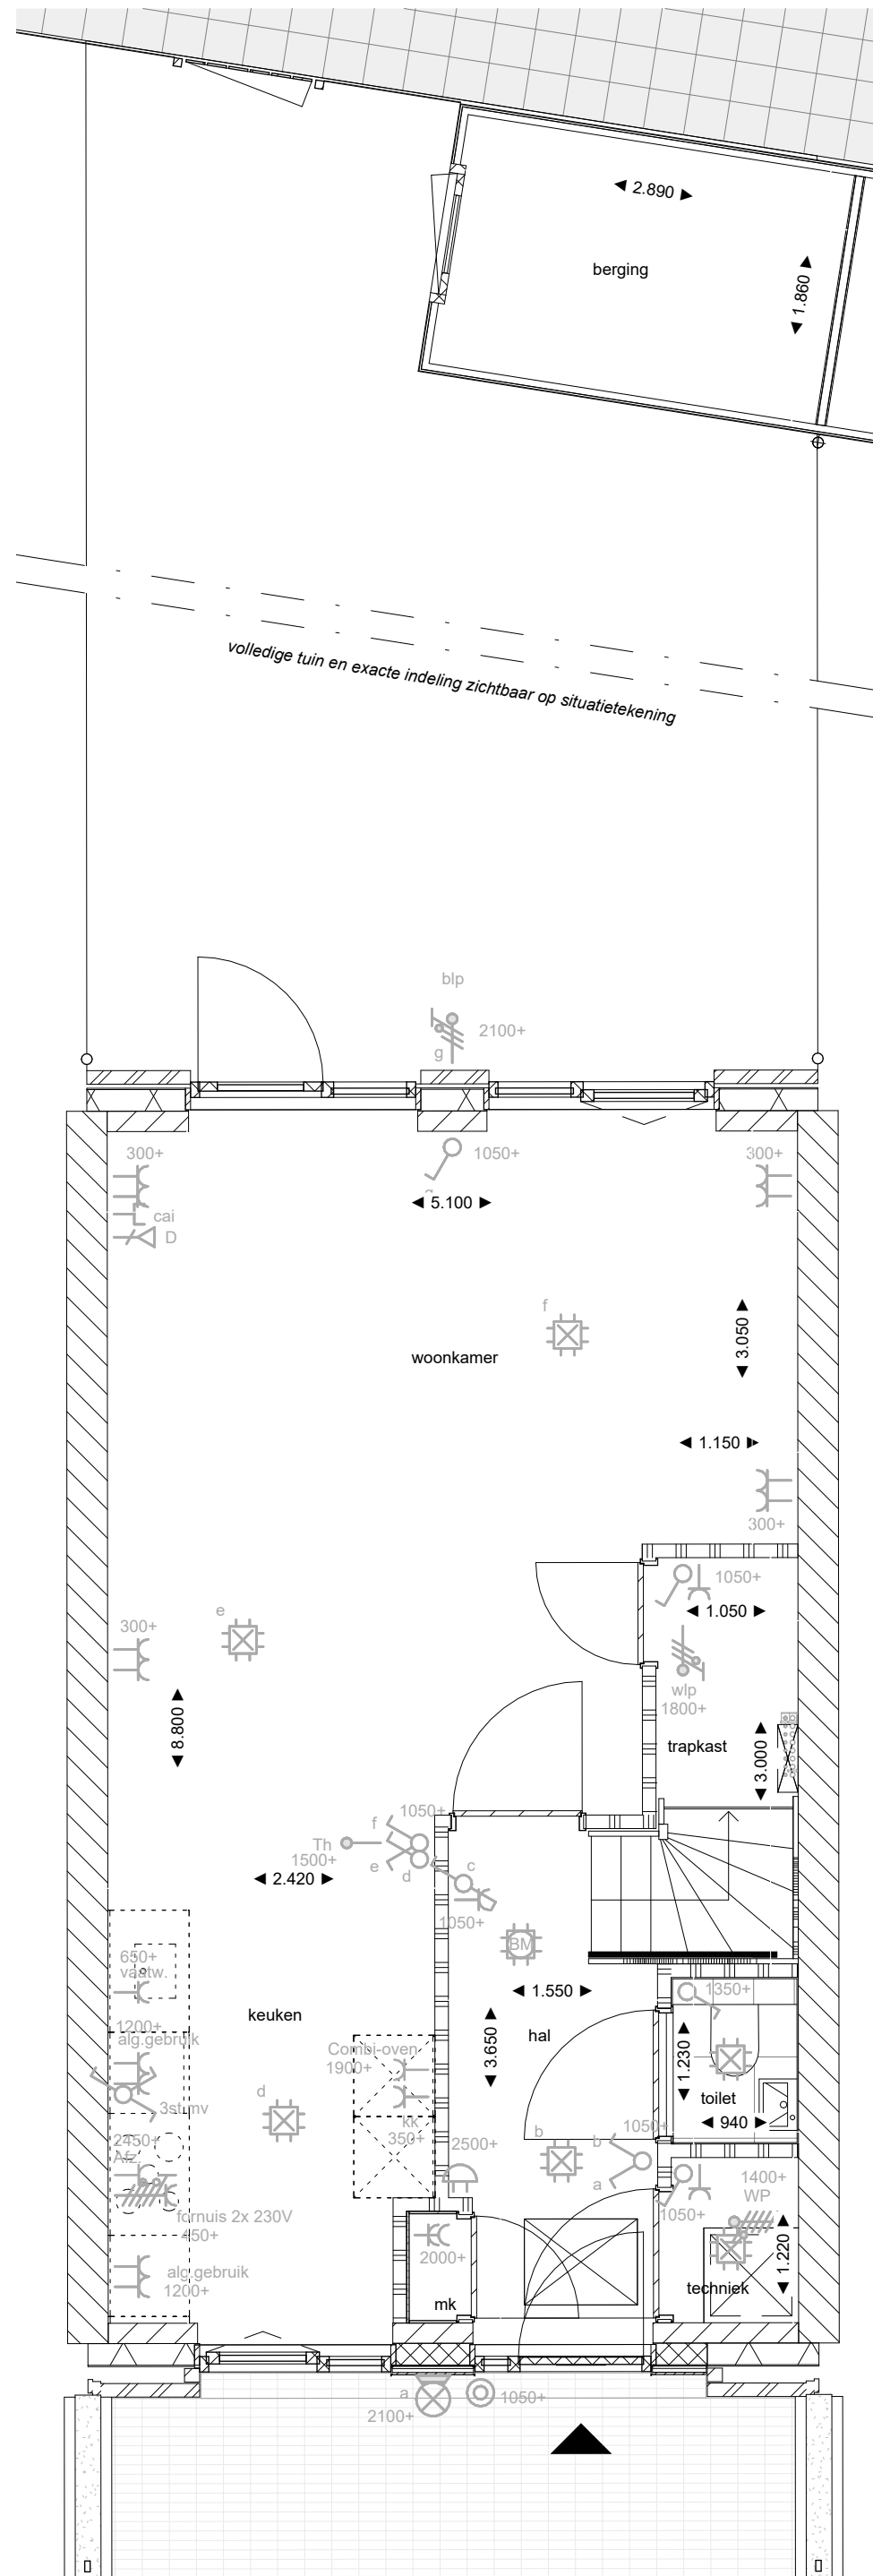


begane grond - basis

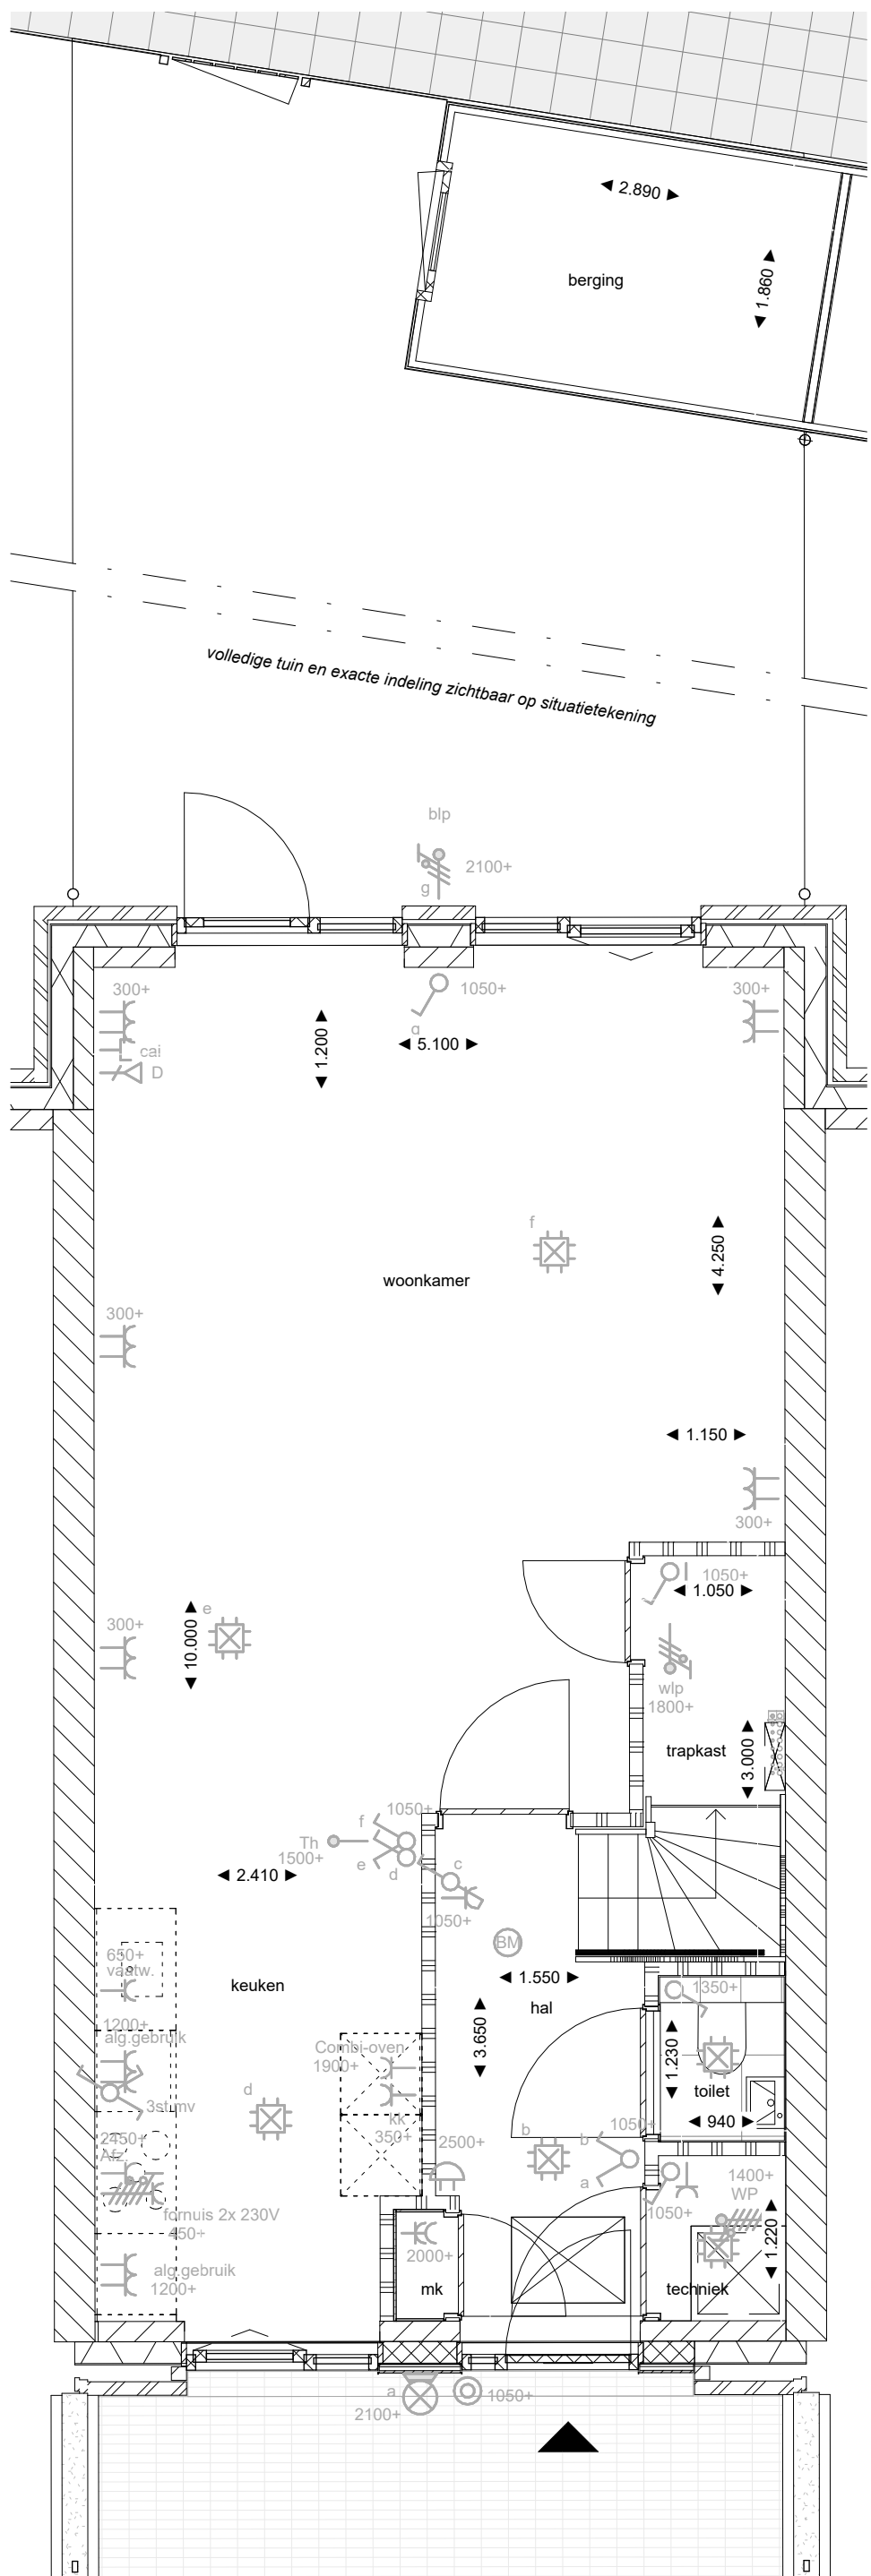


begane grond - optie uitbouw 1,20 m

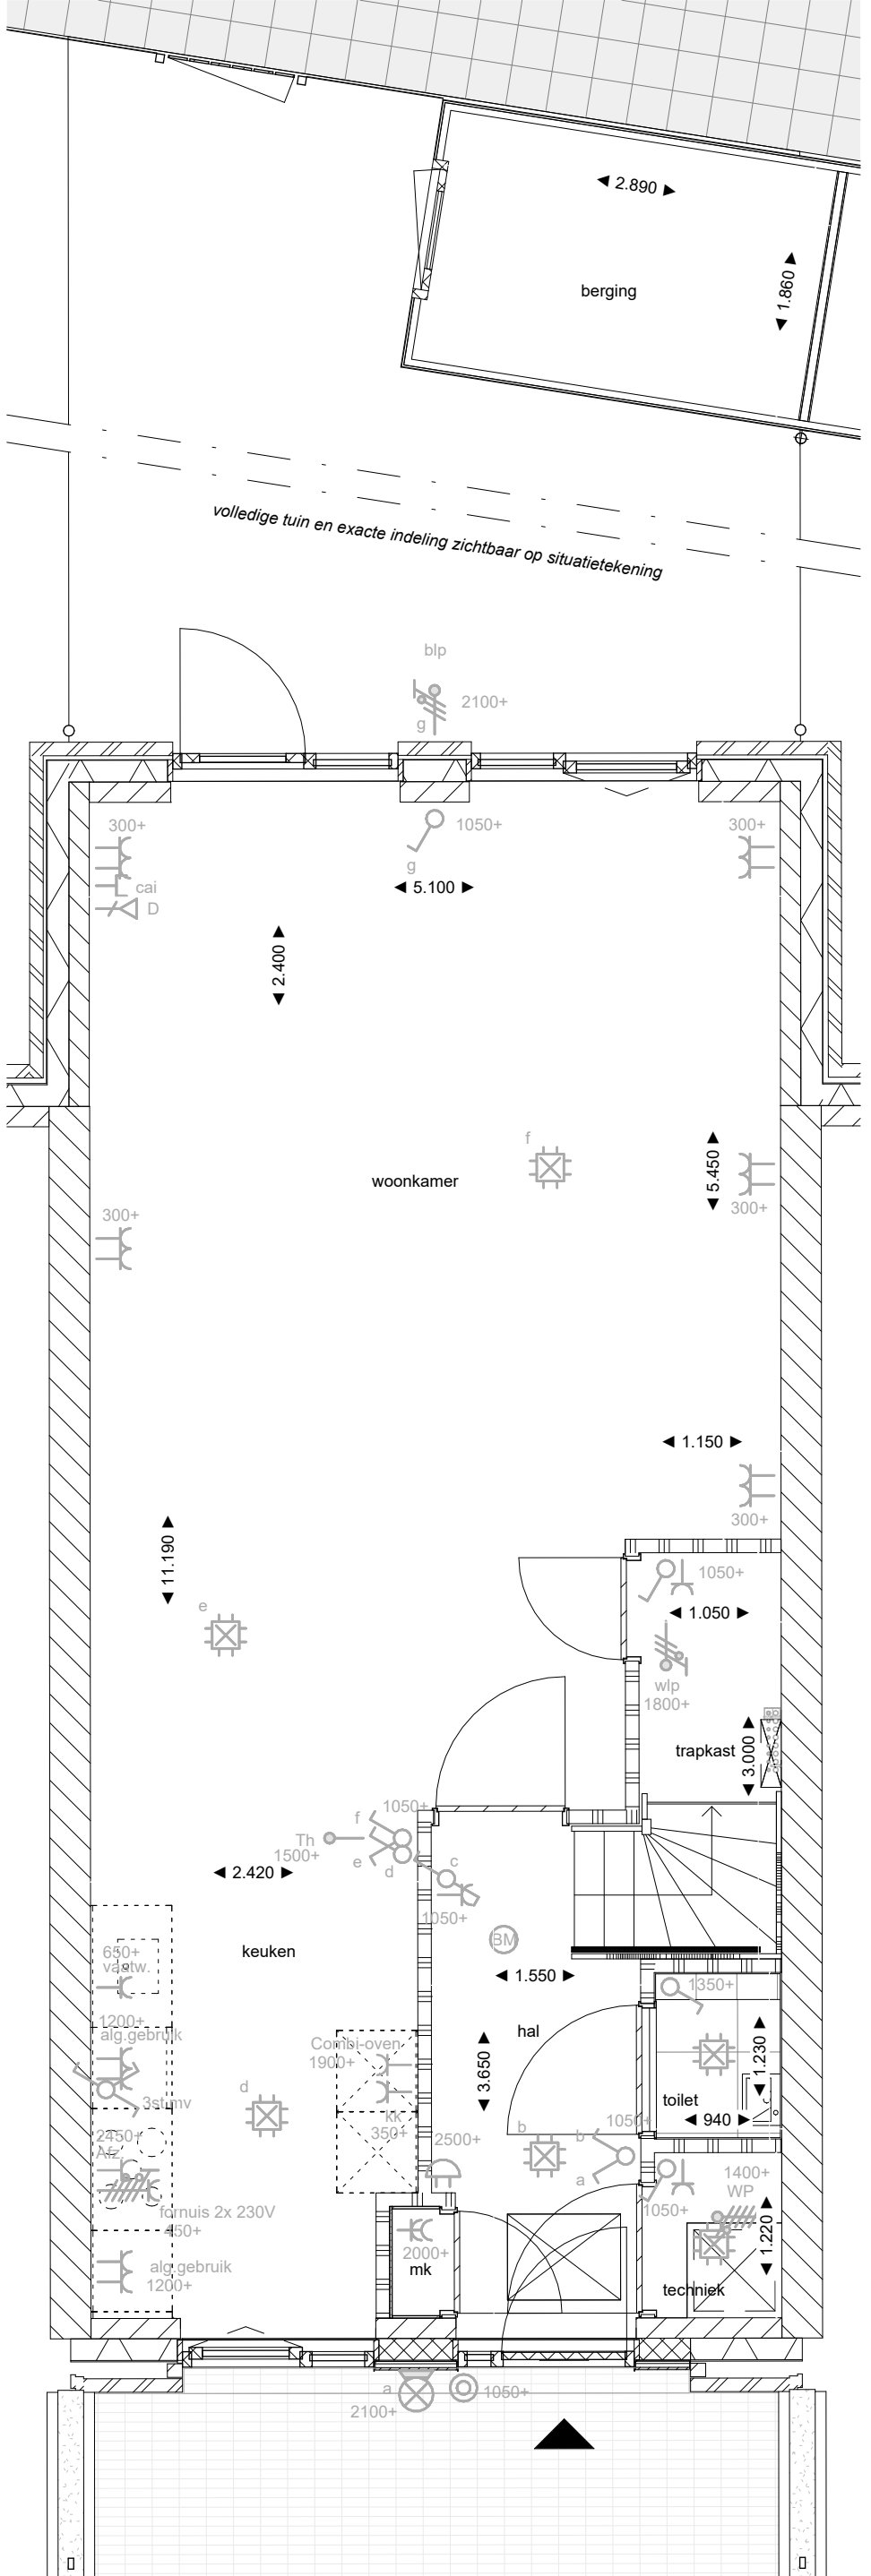


begane grond - optie uitbouw 2,40 m

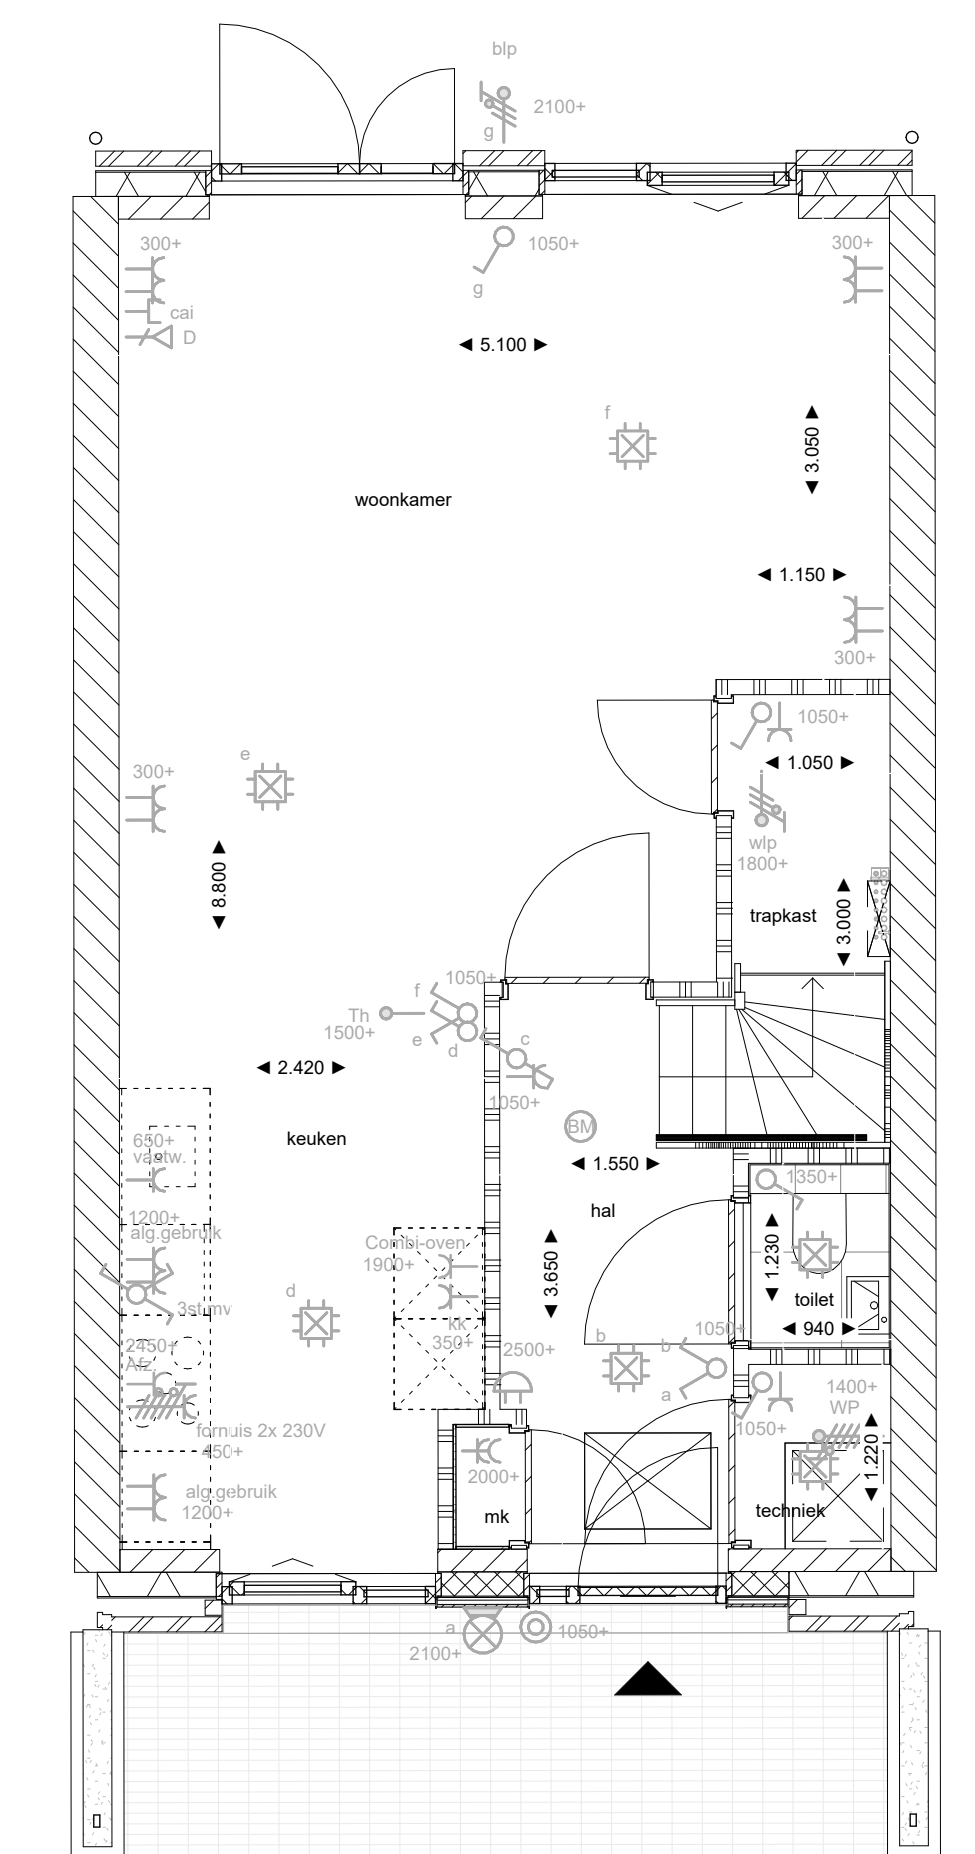


begane grond - optie kozijn achtergevel

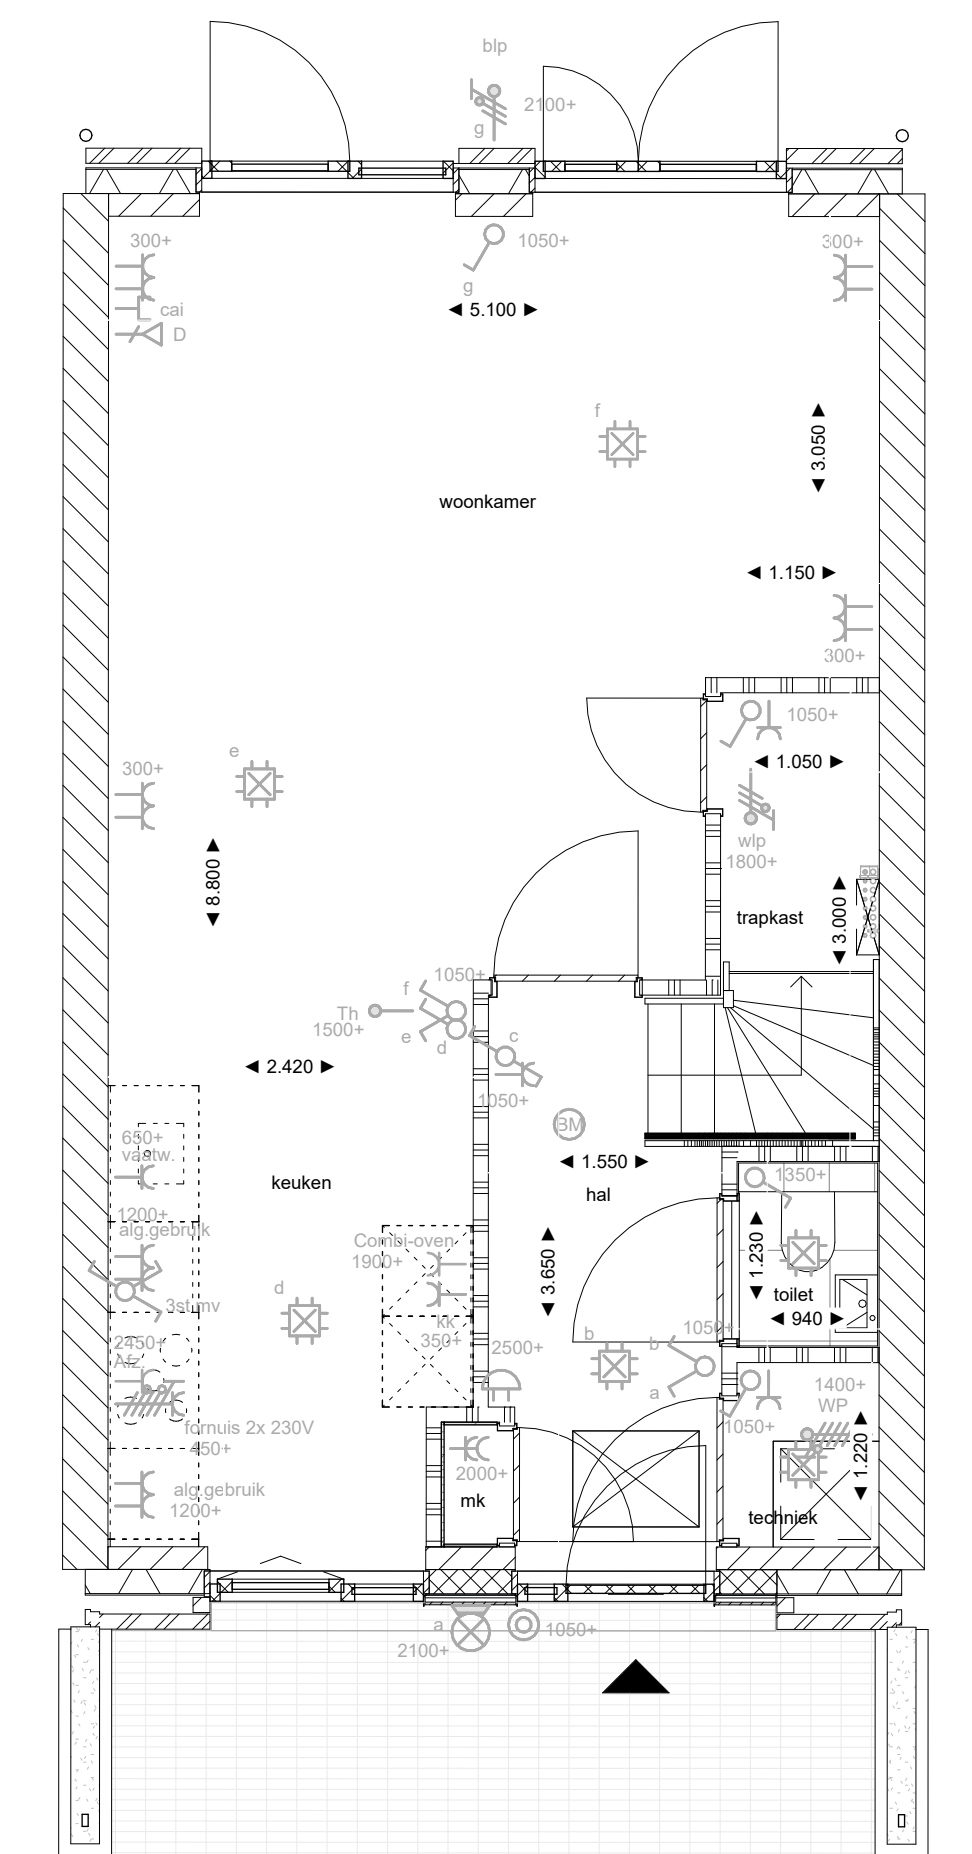


begane grond - optie kozijn achtergevel

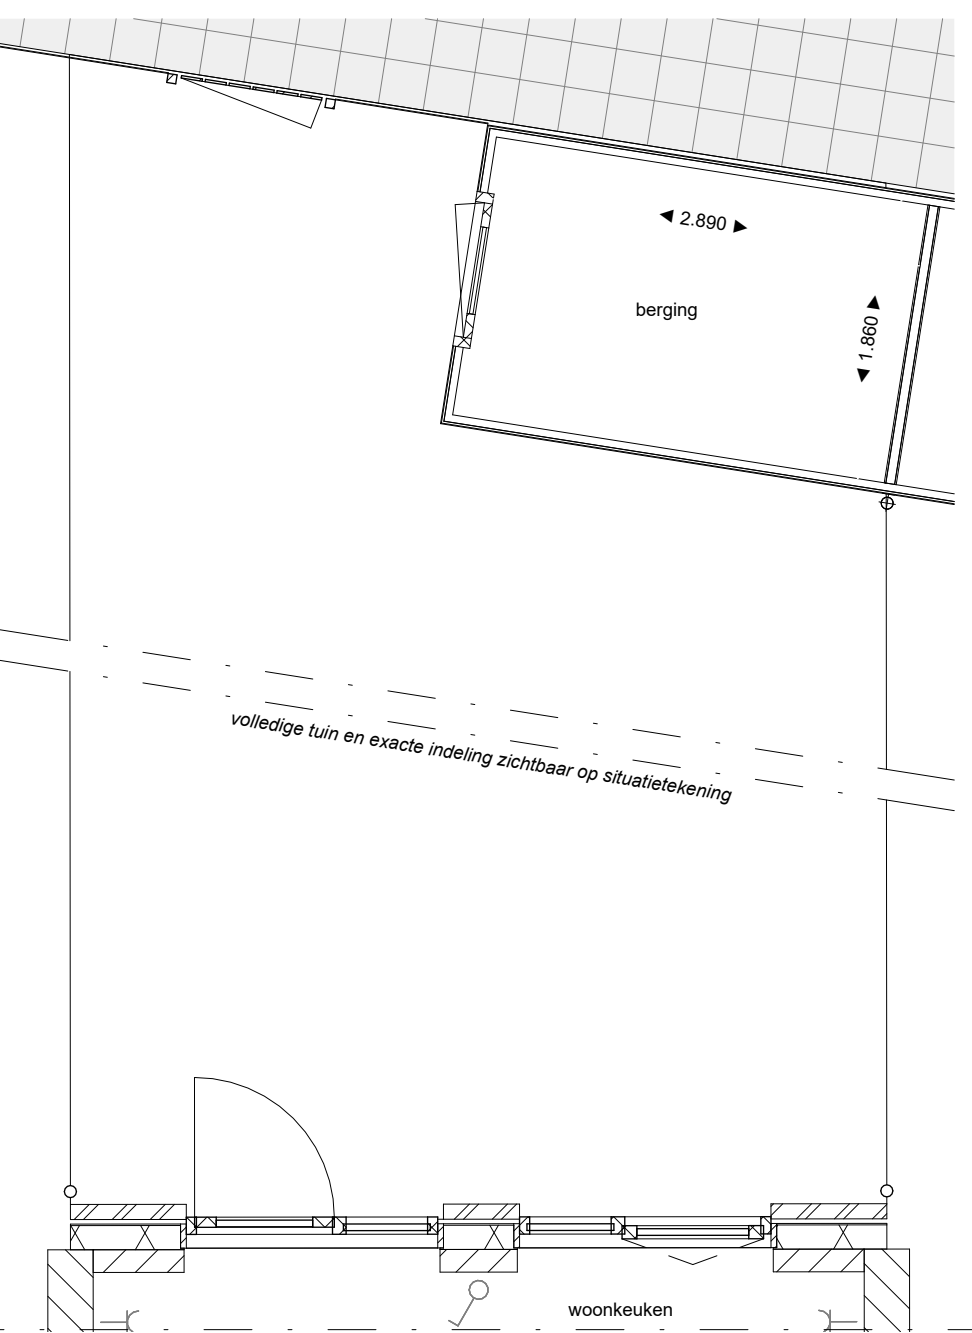


begane grond - basis tuin

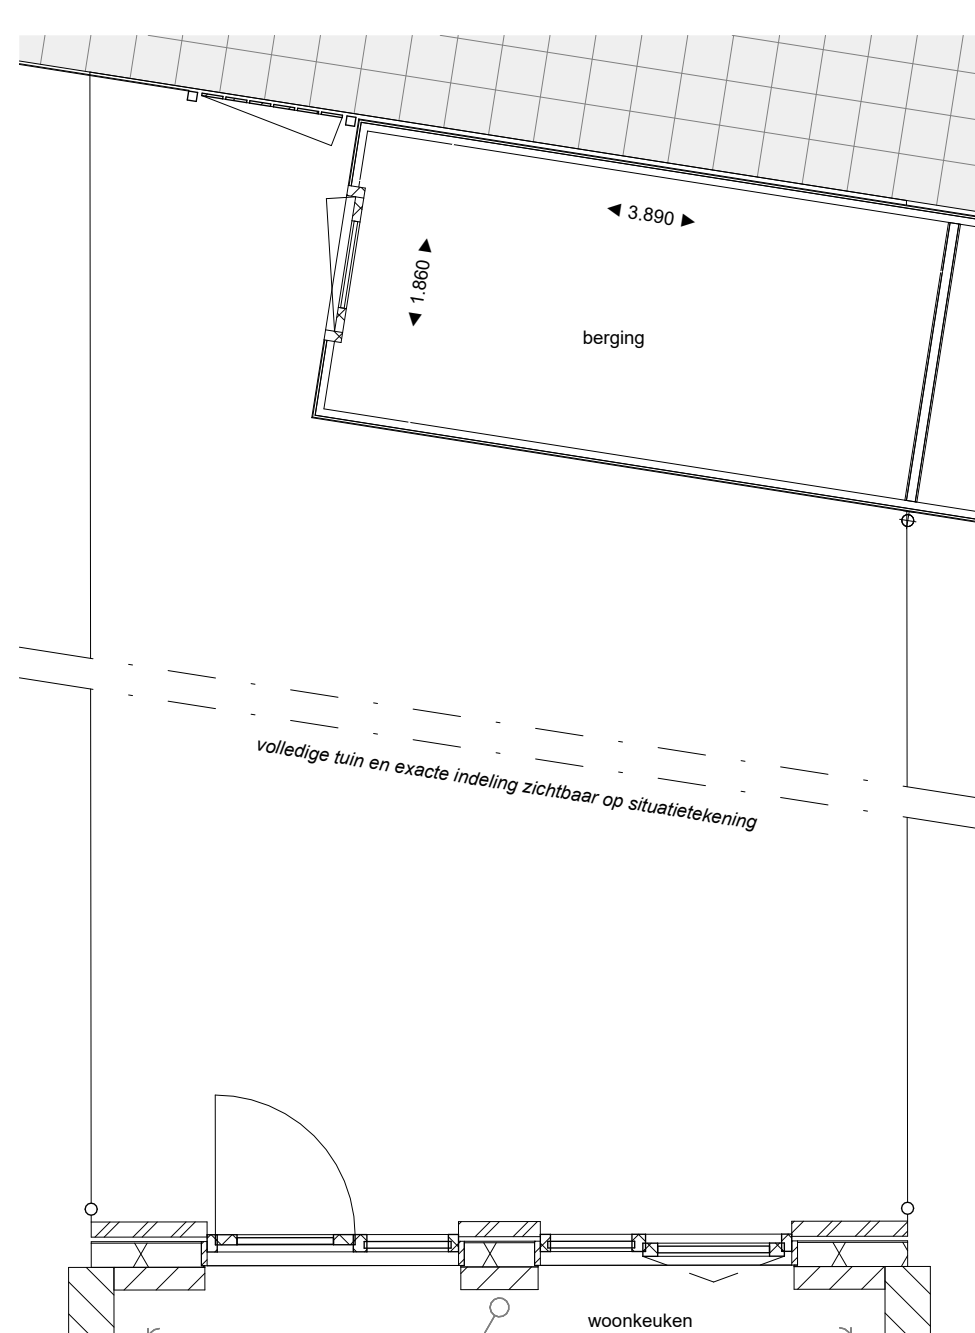


begane grond - optie berging

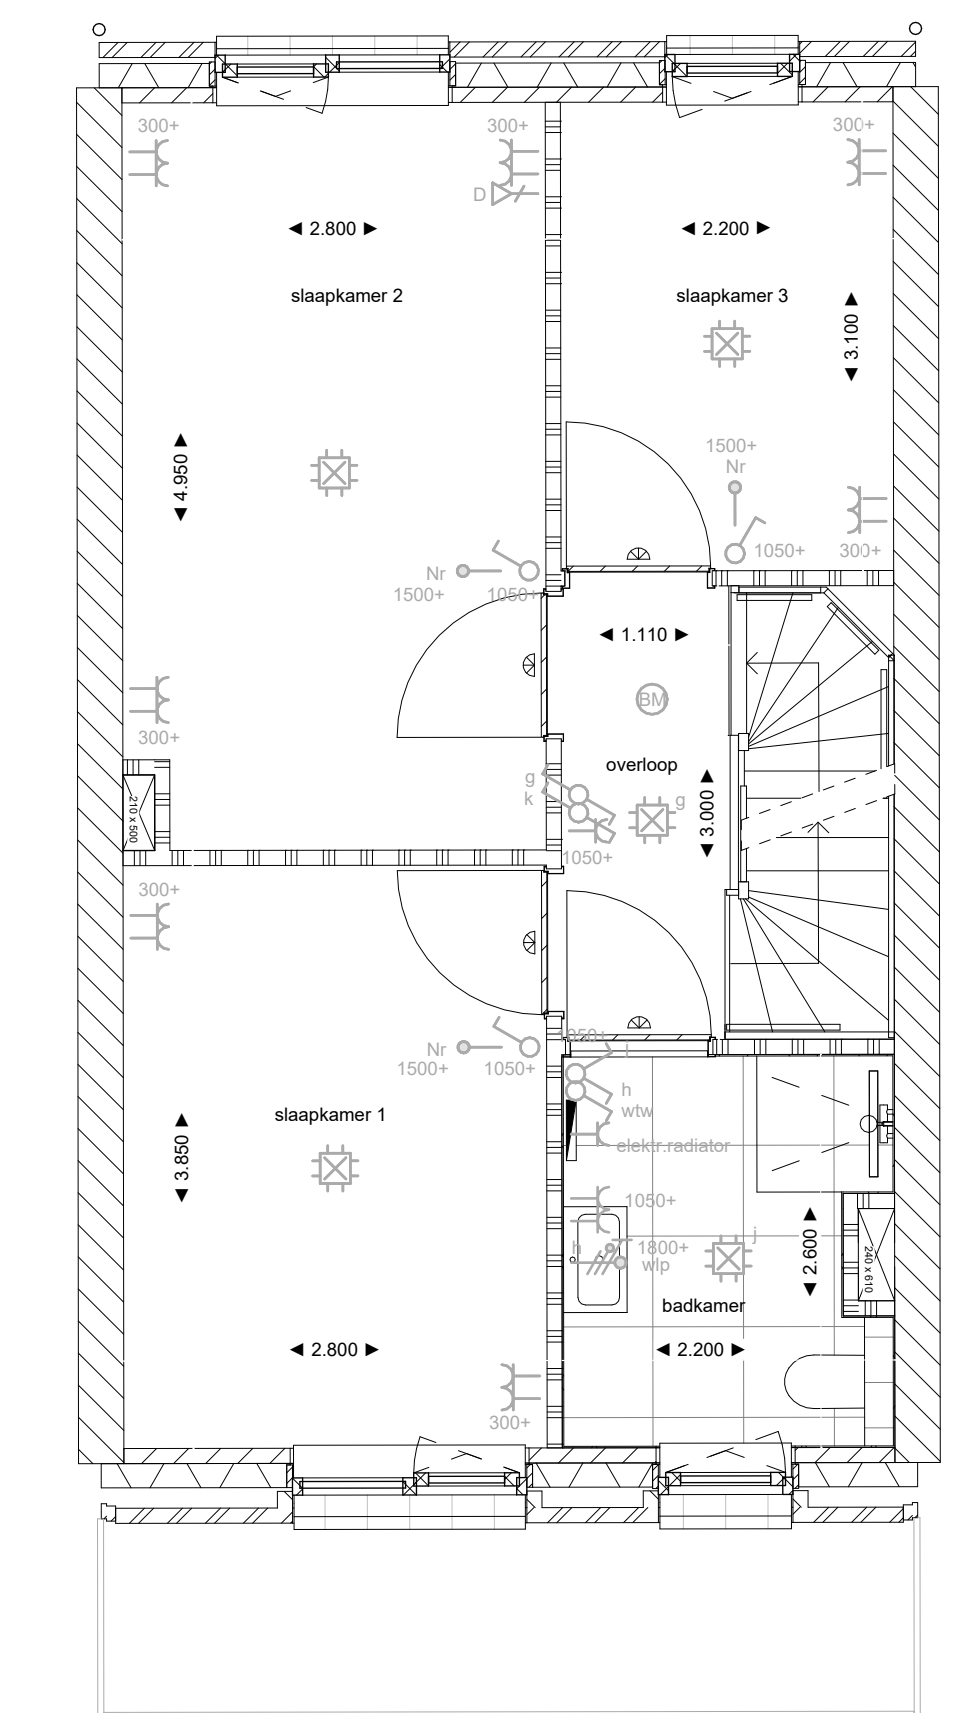


eerste verdieping - basis

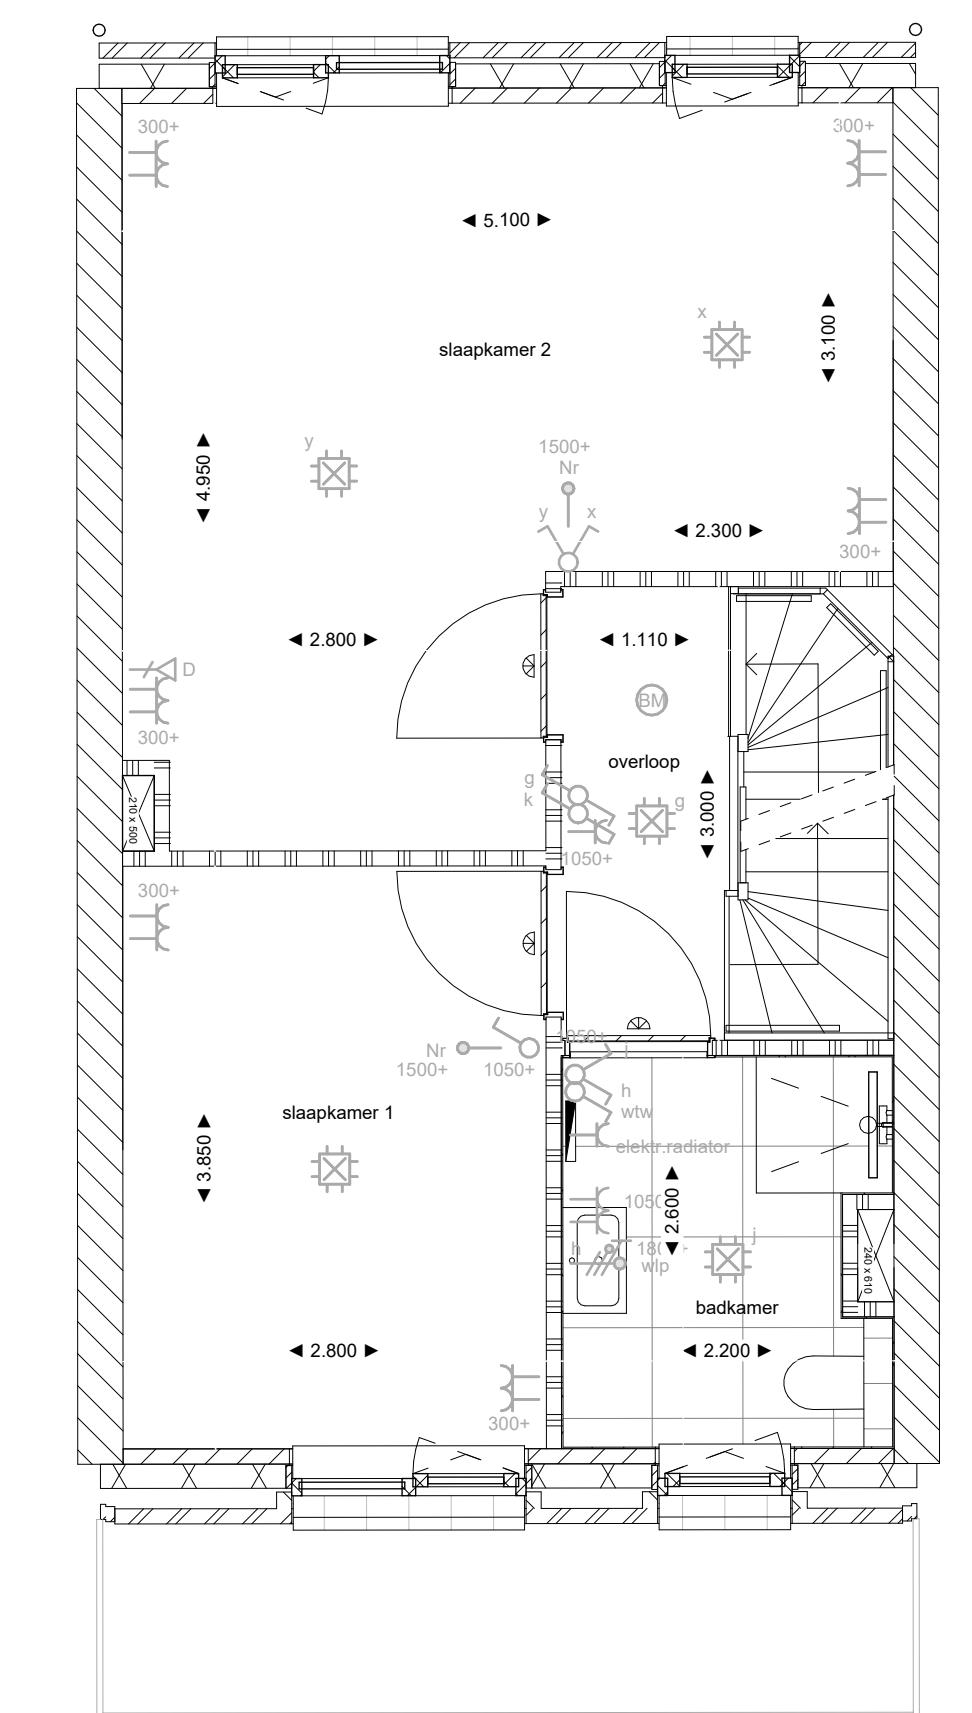

eerste verdieping - optie slaapkamer

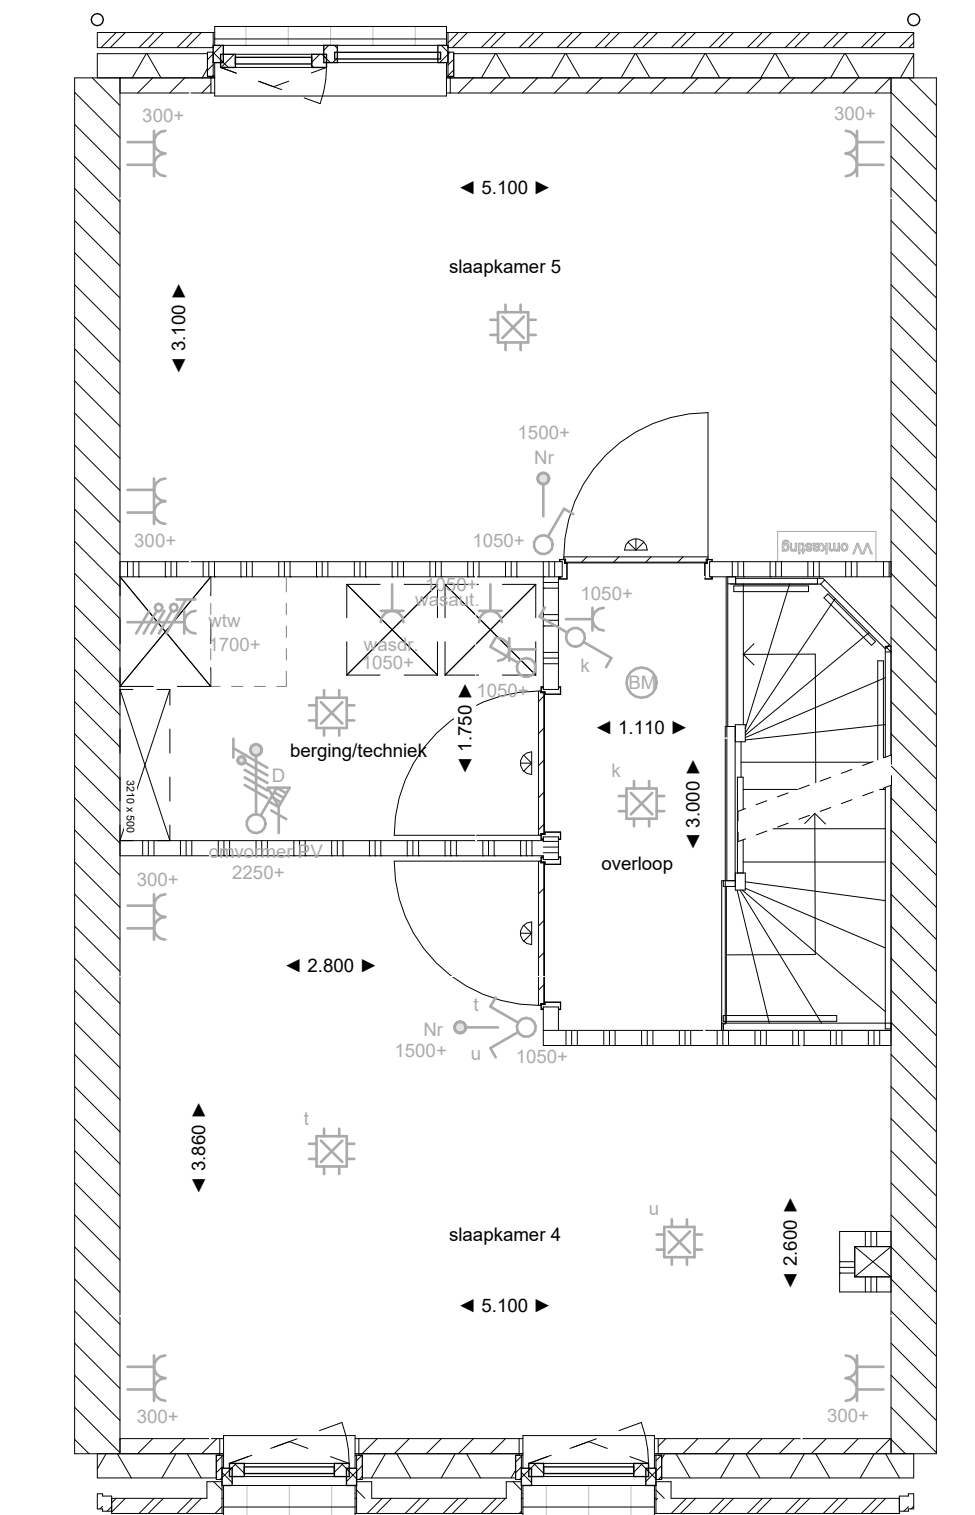


tweede verdieping - basis

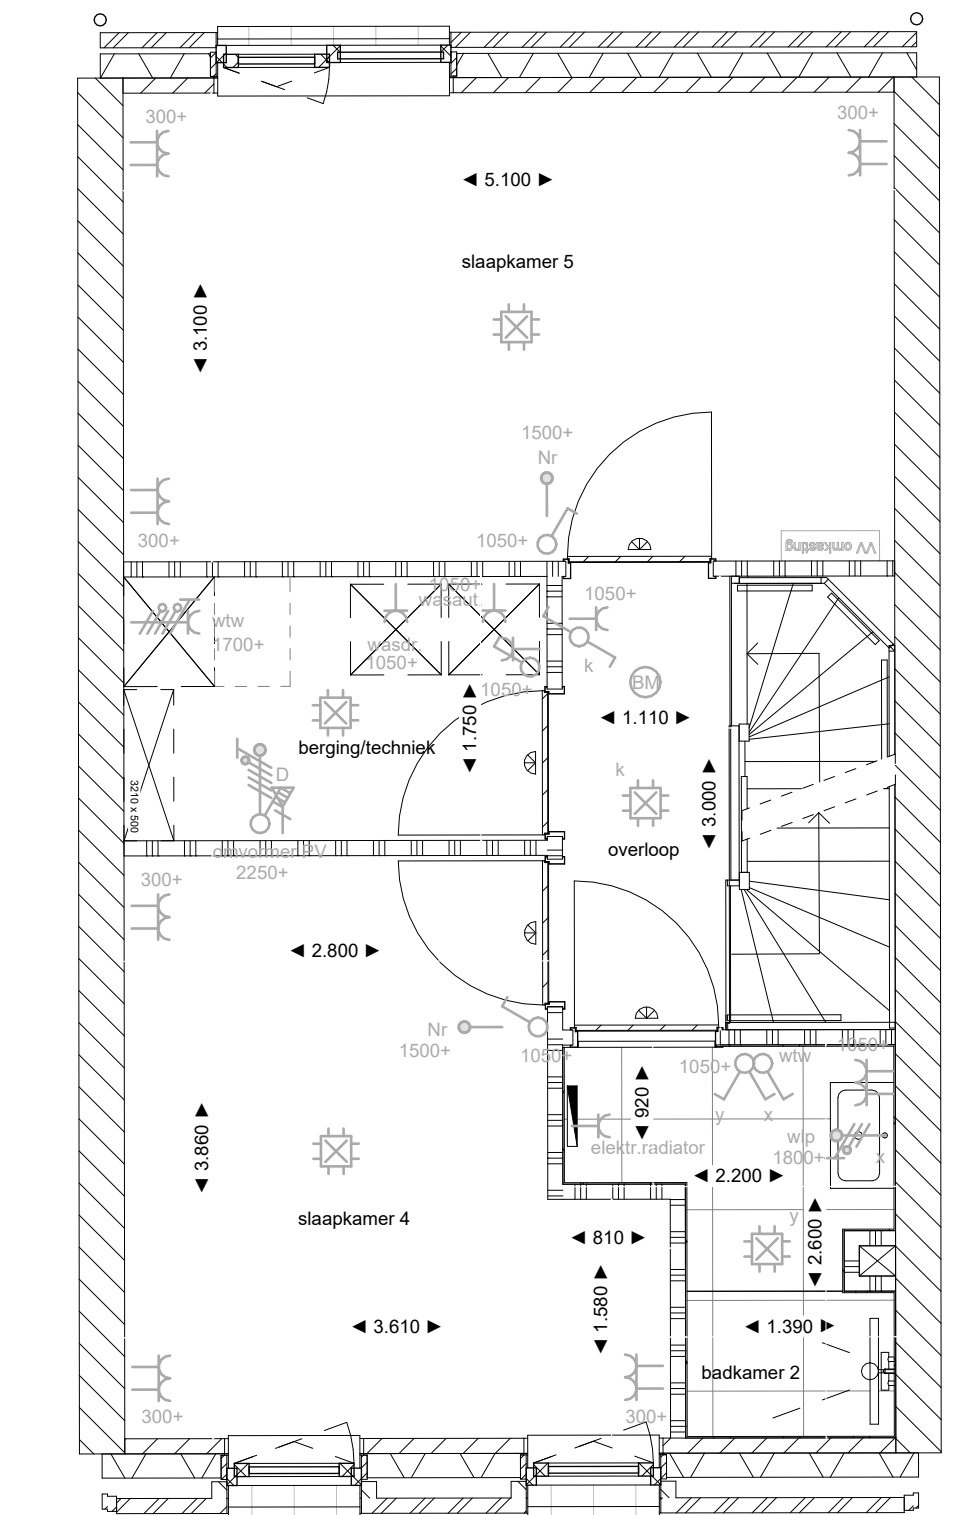

tweede verdieping - optie extra badkamer

Overzicht Opties Podium Veld 3 - Tuinwoning H2a

T-AB0012.001	woningtype H2a	Uitbouw aan achtergevel begane grond 1,20m
T-AB0024.001	woningtype H2a	Uitbouw aan achtergevel begane grond 2,40m (niet mogelijk voor bouwnummer 2)
T-AG5001.001	woningtype H2a	Kozijn op de begane grond in de achtergevel met buitendeur en vastglas deel wijzigen in een kozijn met dubbele openslaande deuren (naar buiten draaiend)
T-AG5001.002	woningtype H2a	Kozijn op de begane grond in de achtergevel met draaikraam en vastglas deel wijzigen in een kozijn met dubbele openslaande deuren (naar buiten draaiend)
T-BB4020.001	woningtype H2a	Berging 4 x 2m (i.p.v. 3 x 2m)
T-PL0103.001	woningtype H2a	Slaapkamer 2 en 3 op de eerste verdieping samenvoegen tot 1 slaapkamer
T-PL0202.001	woningtype H2a	Extra badkamer op 2e verdieping (douche+ wastafel)

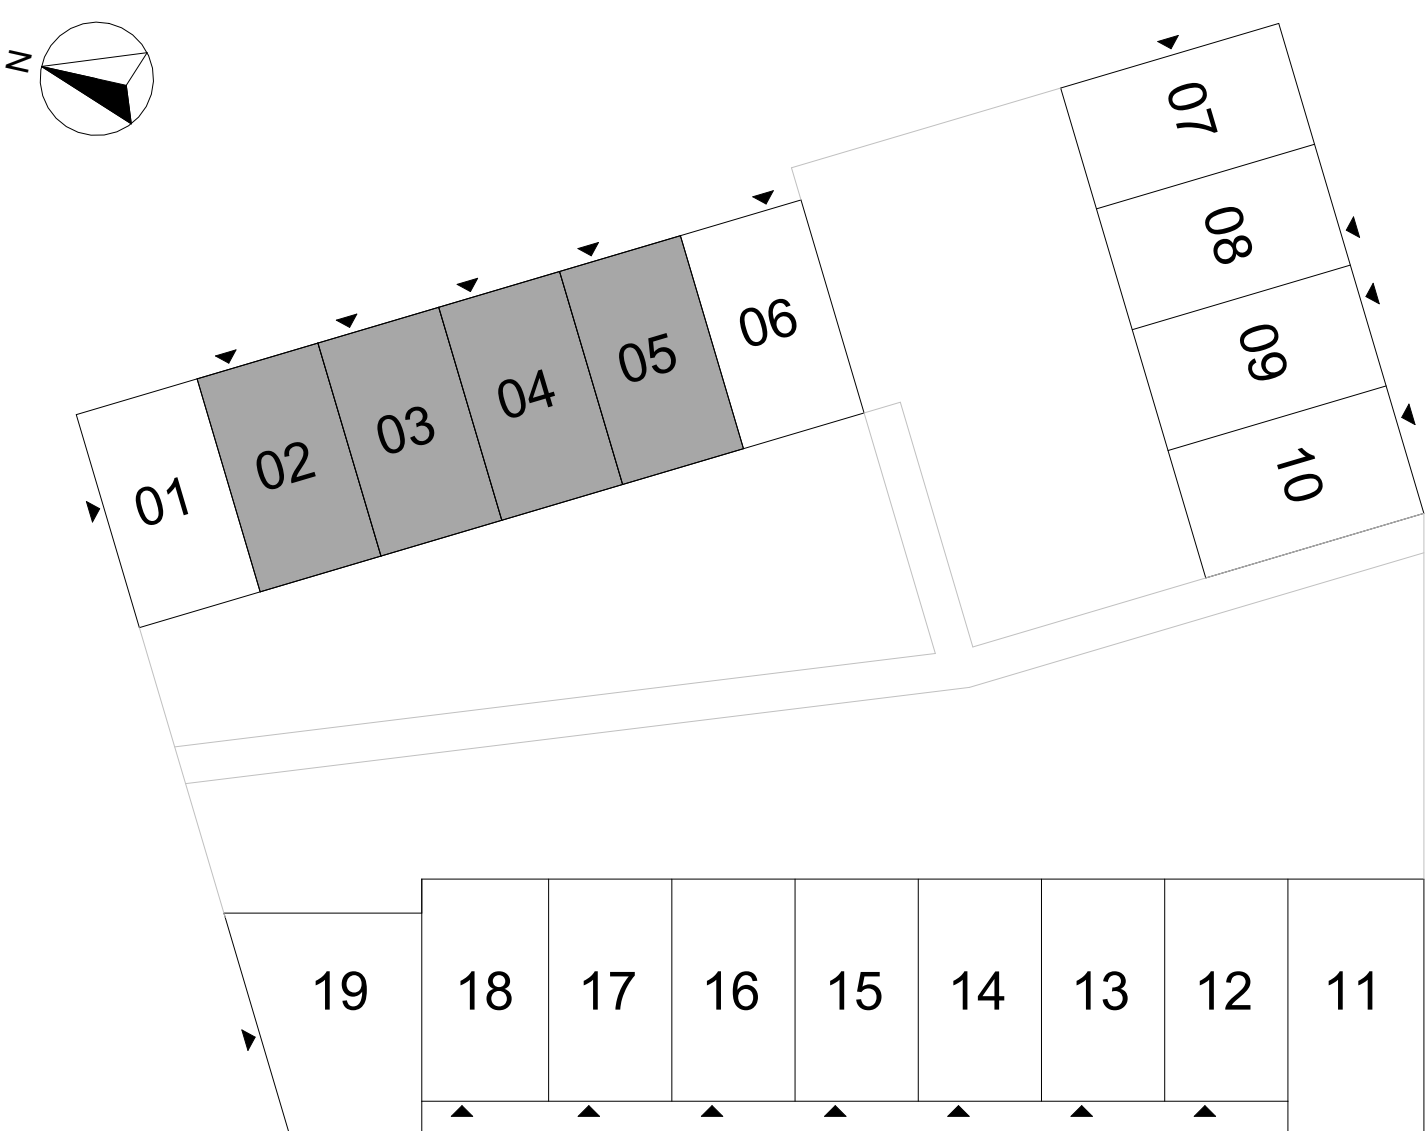

Wijziging nr.	Wijziging datum	Wijziging omschrijving
Projectnaam:	Podium Veld 3	
Projectlocatie:	Podium, Amerfoort	
Projectnr.:	23044	
Opdrachtgever:	Heijmans	
Architect:	Heren 5	
Projectfase:	definitief ontwerp	
Ontwerp:	Tuinwoning H2a bouwnr 02 tm 05 opties	

heijmans

Dataveld 289
301 Rk Amsterdam
Formaat: A4 (841x594) mm
Schale: 1:50
Datum: 04-09-2025
Status: definitief

Dataveld 107
303 Rk Amsterdam
Formaat: A4 (841x594) mm
Schale: 1:50
Datum: 04-09-2025
Status: definitief

Veld 3-KC-851