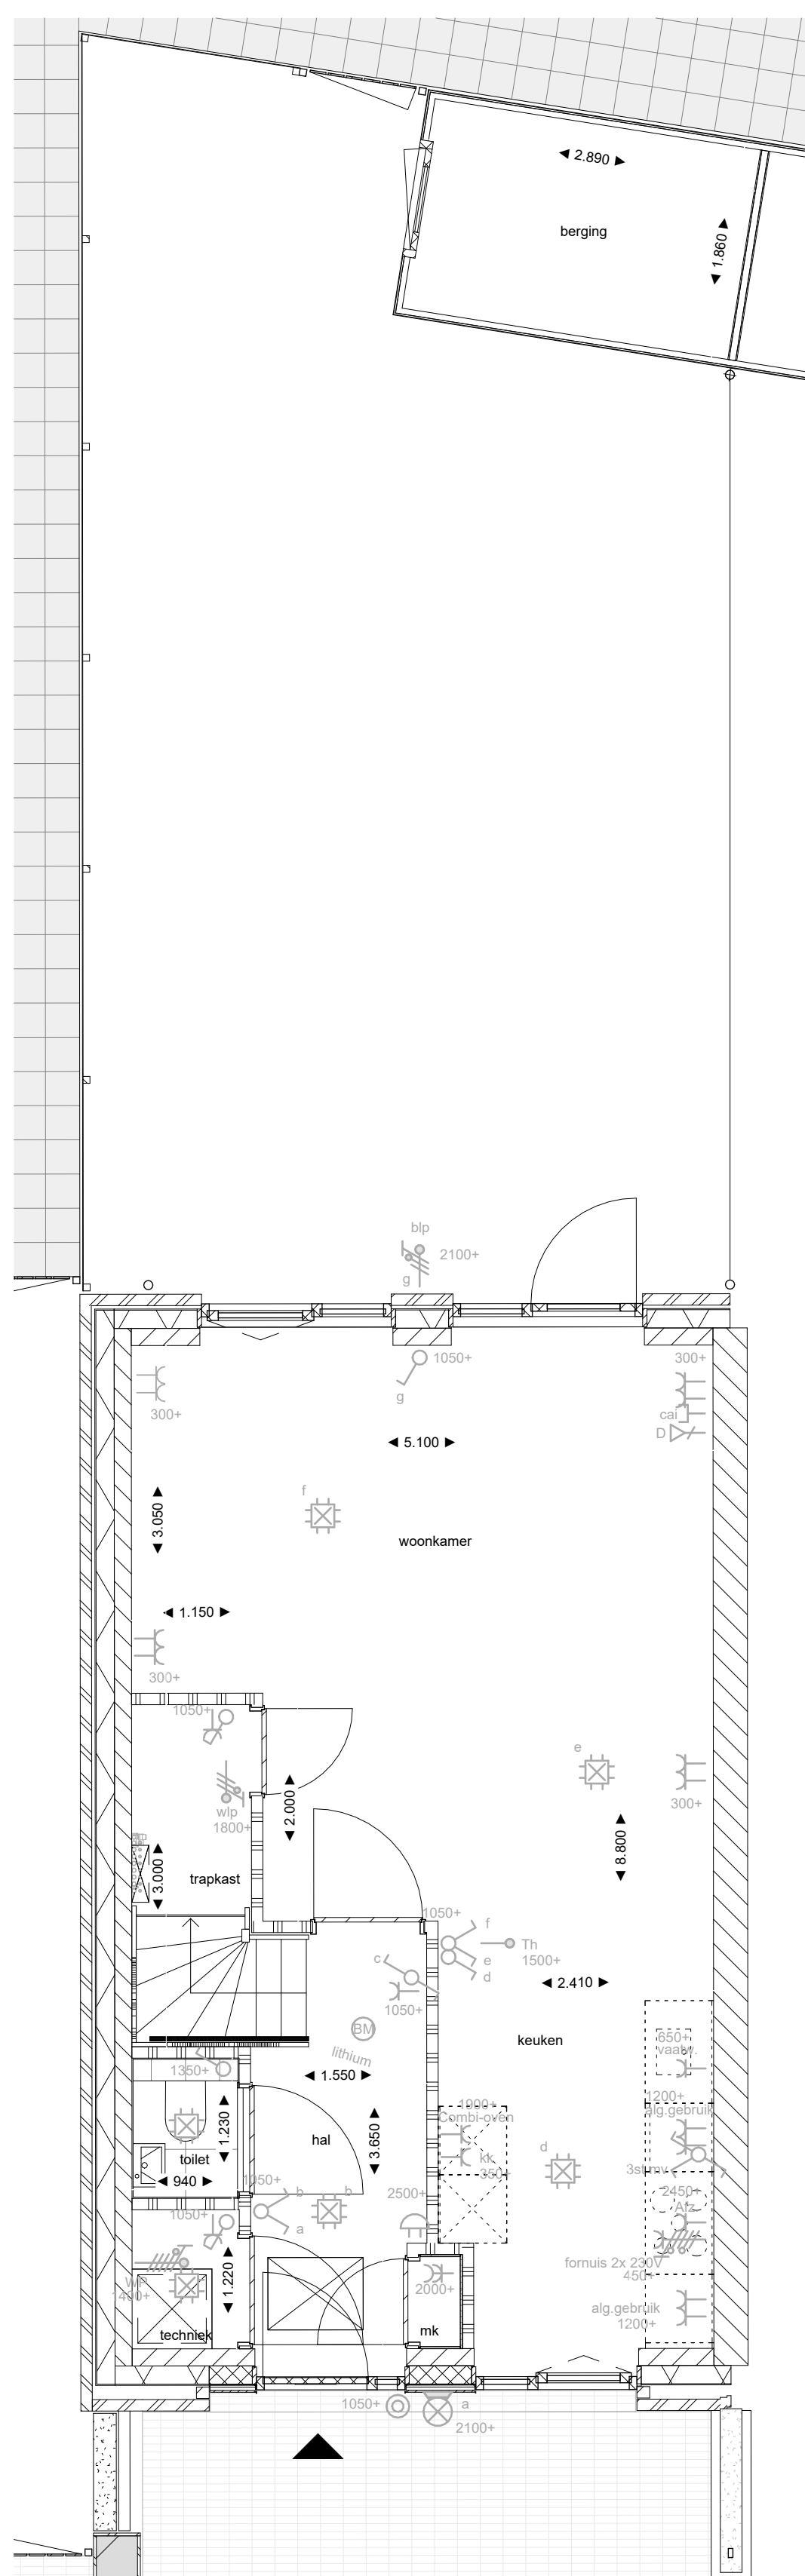


	Aansluitpunt TV
	Aansluitpunt DATA
	Doorbij
	Centraal wijkpunt
	Centraalbus met aftakpunt
	Bijdrager
	Eenrijgige schakelaar met aandoorcontacten
	Aansluitpunt L-v. armatuur op wand
	Aansluitpunt enkelarm. armatuur op wand
	BIM
	Roelstoel, udfop op kofel conen NEM
	Schakelaar, 1-pole
	Schakelaar, waaen
	Schakelaar, 3 standen de bediening verlaten
	Nagring
	Wandcontactdoos 1-ruig met bescherming
	Wandcontactdoos 2-ruig met bescherming
	Wandcontactdoos met wisselschakelaar
	Wandcontactdoos, parlex, 2x230V de formule
	Wandcontactdoos, parlex, 1x230V, WF 400


 Hierbehalve afvoer
 Opslagplaats
 Opslagplaats verdere
 voerwarming
 Verwarmingselement in bodeme

Opsteplaats gebalanceerde ventilatie (WTV)


	beton in het werk gestort	
	baksteen	
	celbeton G5/80	
	kalkzandsteen	
	binnendeur: voorzet van bovenlicht, glas	
	binnendeur: voorzet van bovenlicht, dicht paneel	
	binnendeur: voorzet van bovenlicht, rooster	

[illegible]


begane grond - basis

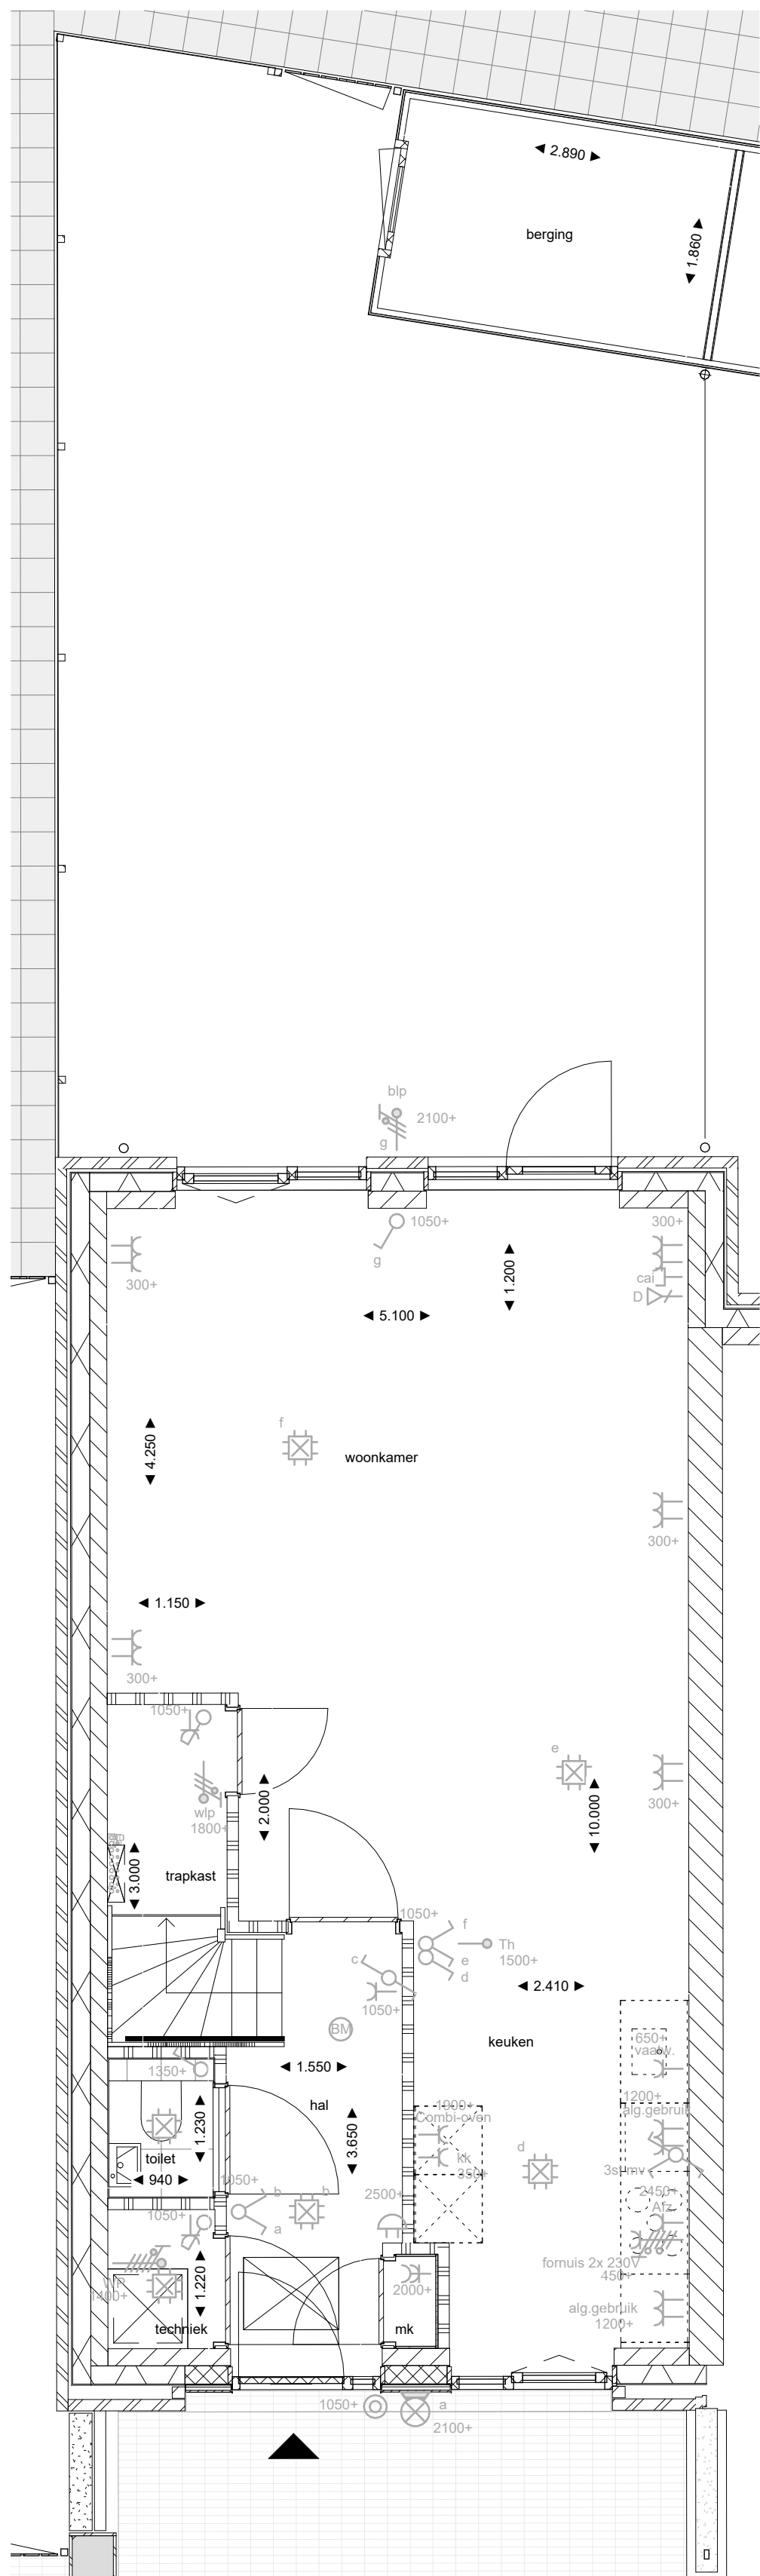

T-AB0012.001 Uitbouw aan achtergevel begane grond 1,20m

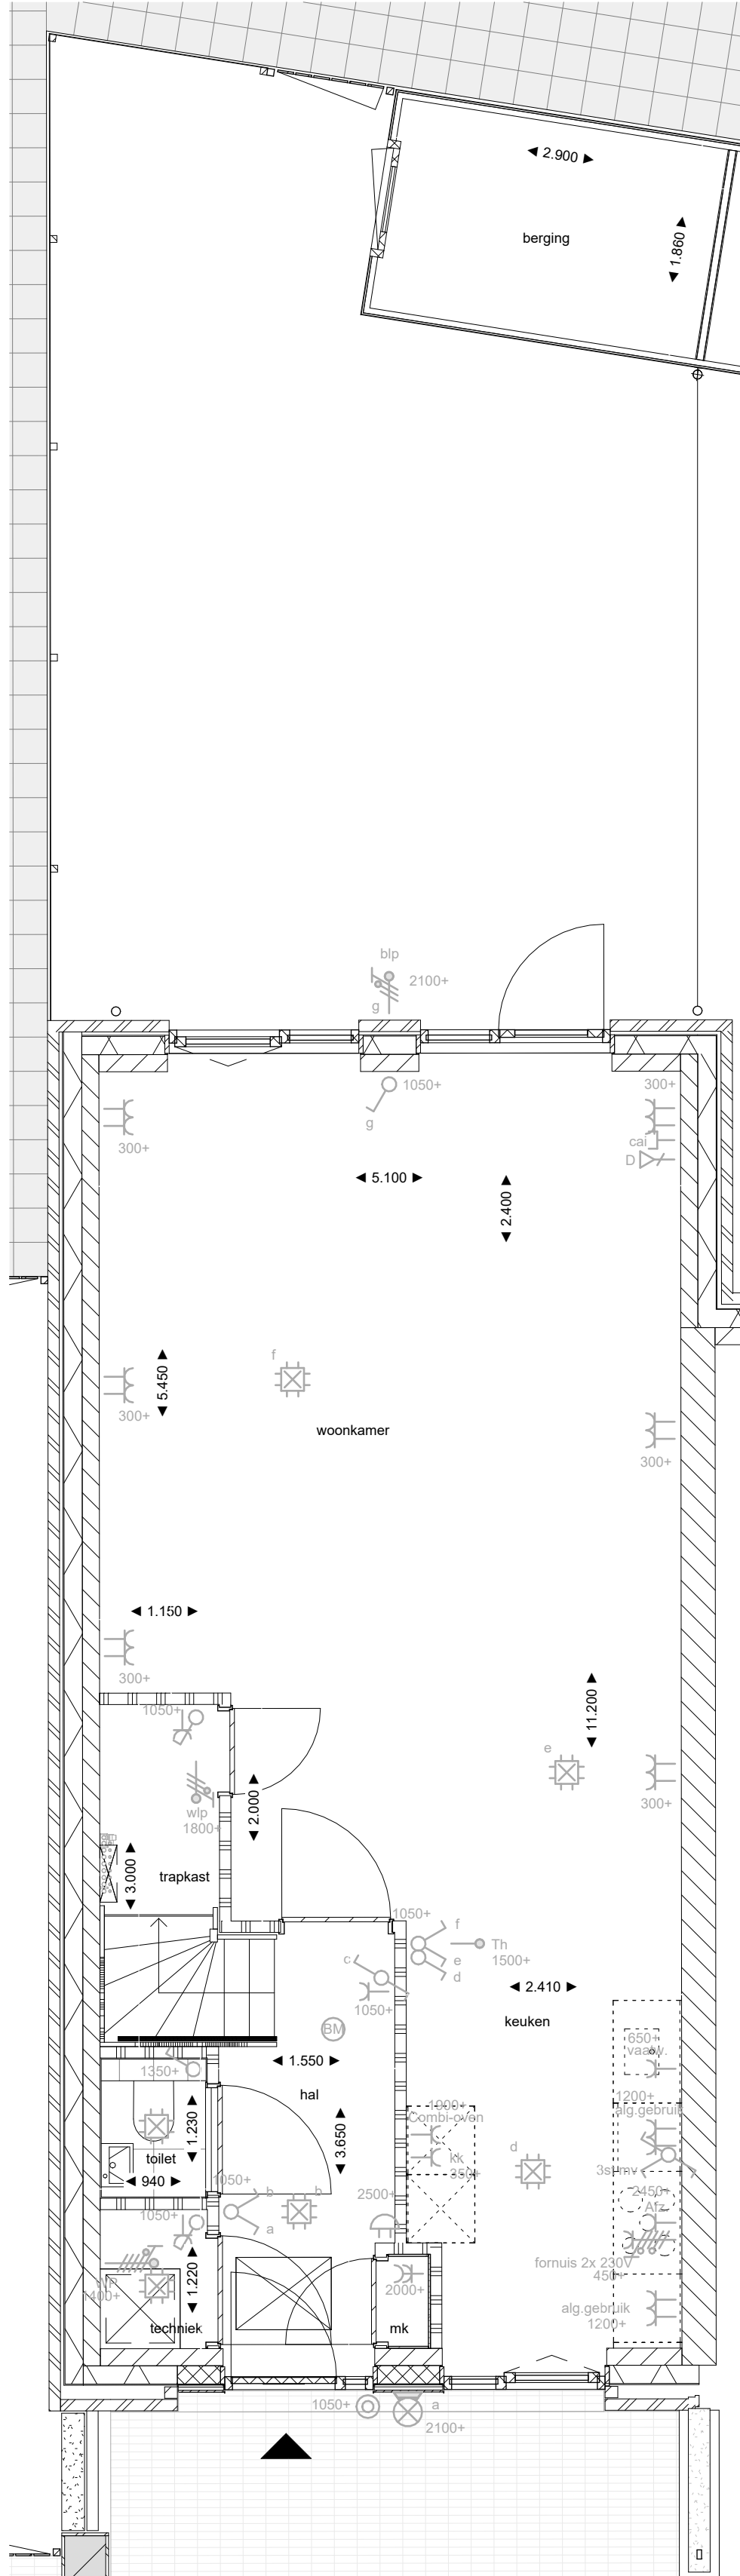


T-AB0024.001 Uitbouw aan achtergevel begane grond 2,40m

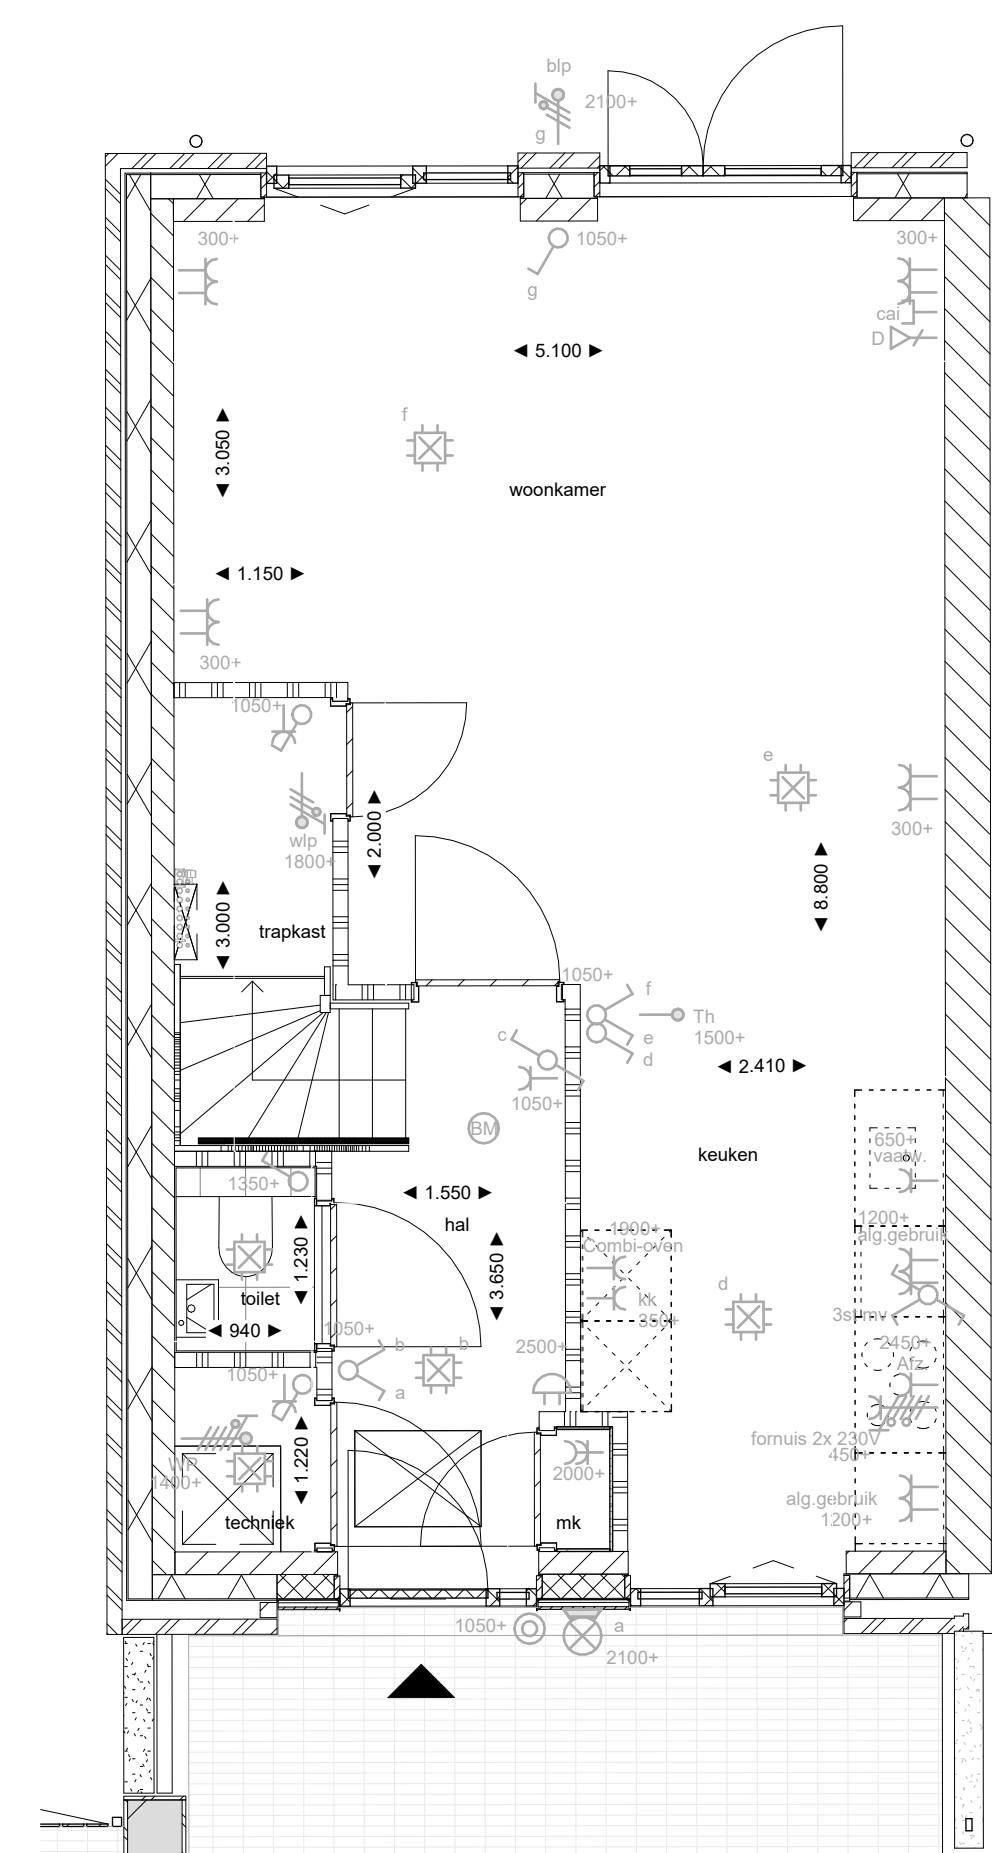


begane grond - optie kozijn achtergeve

T-AG5001.001 Kozijn op de begane grond in de achtergevel met buitendeur en vastglas deel wijzigen in een kozijn met dubbele ontslaande deuren (naar buiten draaiend)

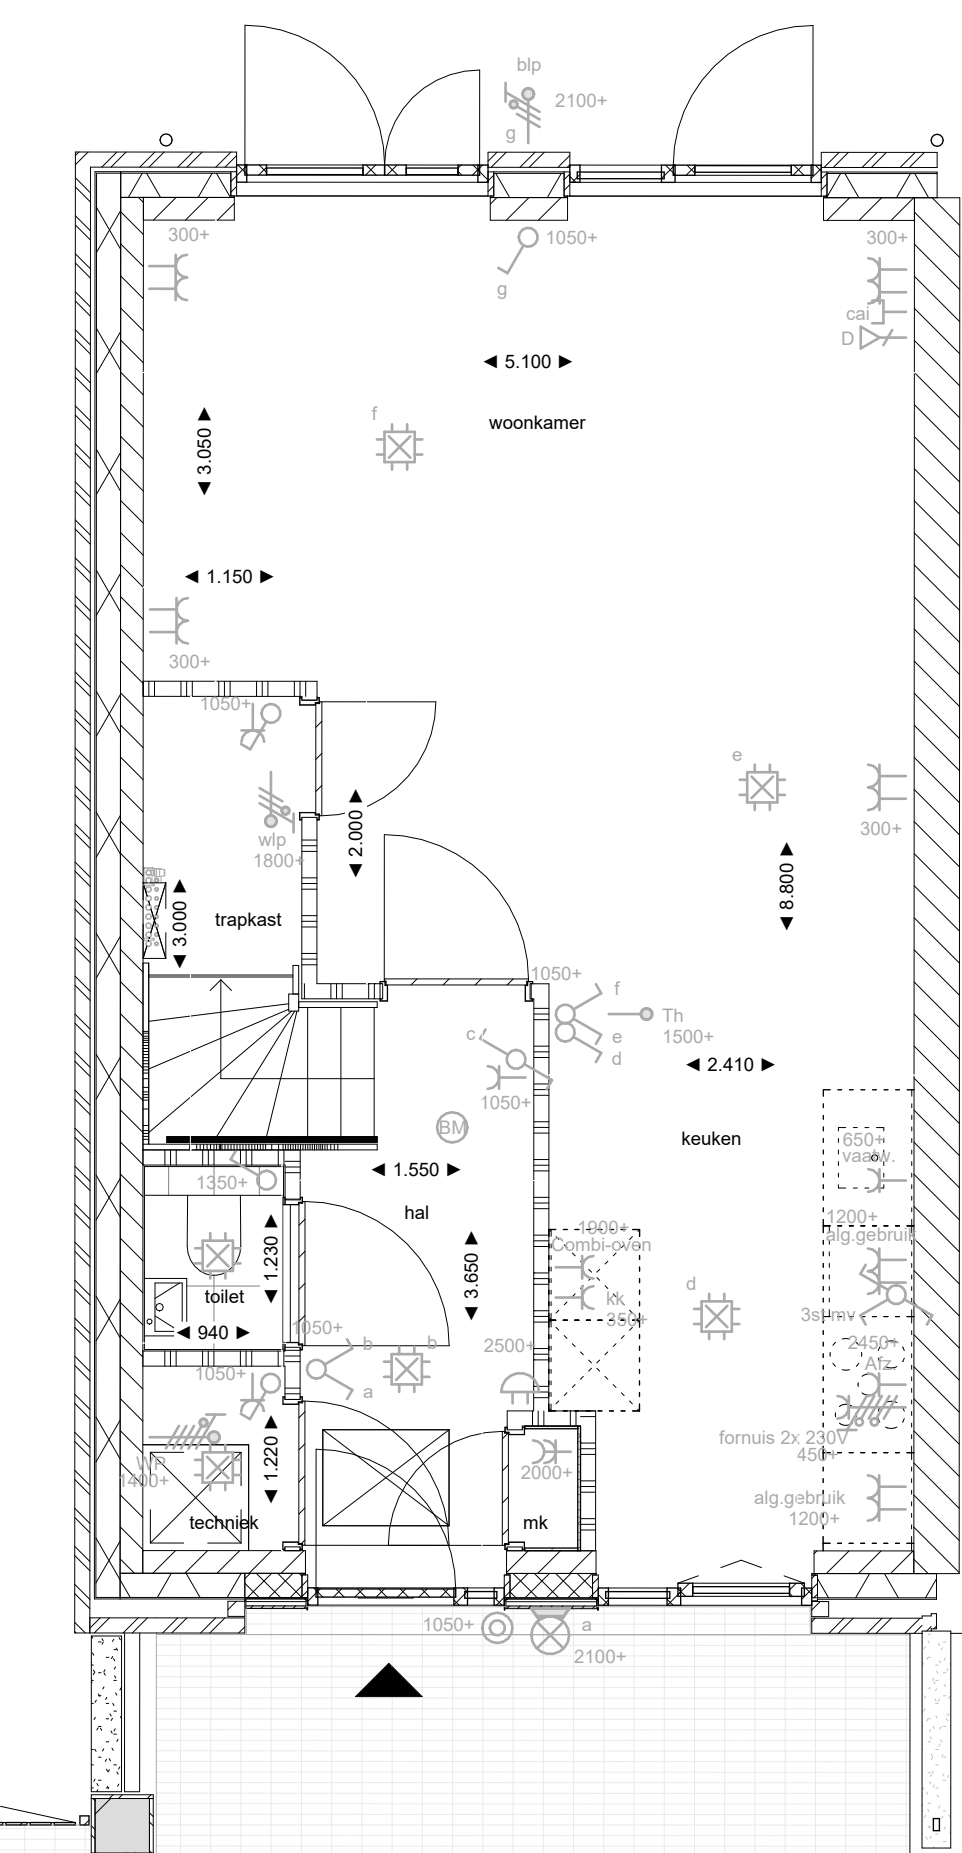


begane grond - optie kozijn achtergeve

T-AG5001.002 Kozijn op de begane grond in de achtergevel met draaiklepraam en vastglas deel wijzigen in een kozijn met dubbele openslaande deuren (naar buiten draaiend)

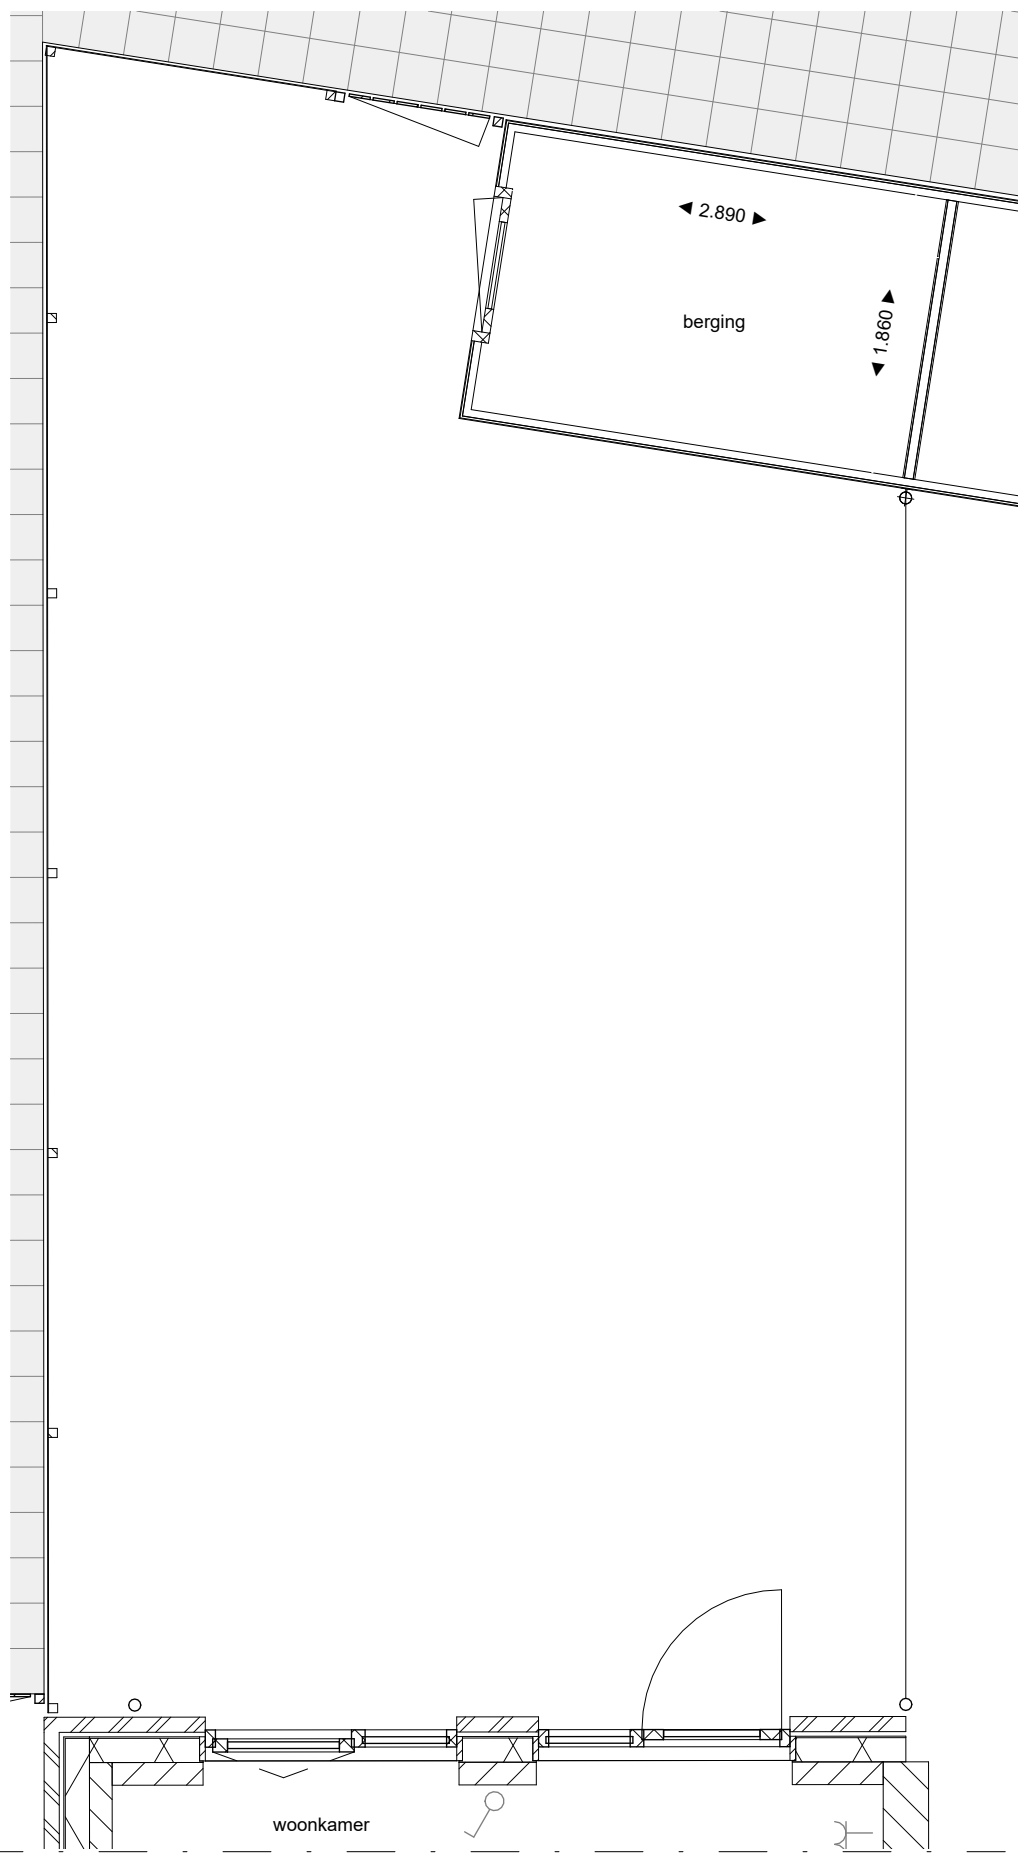


begane grond - basis tuin

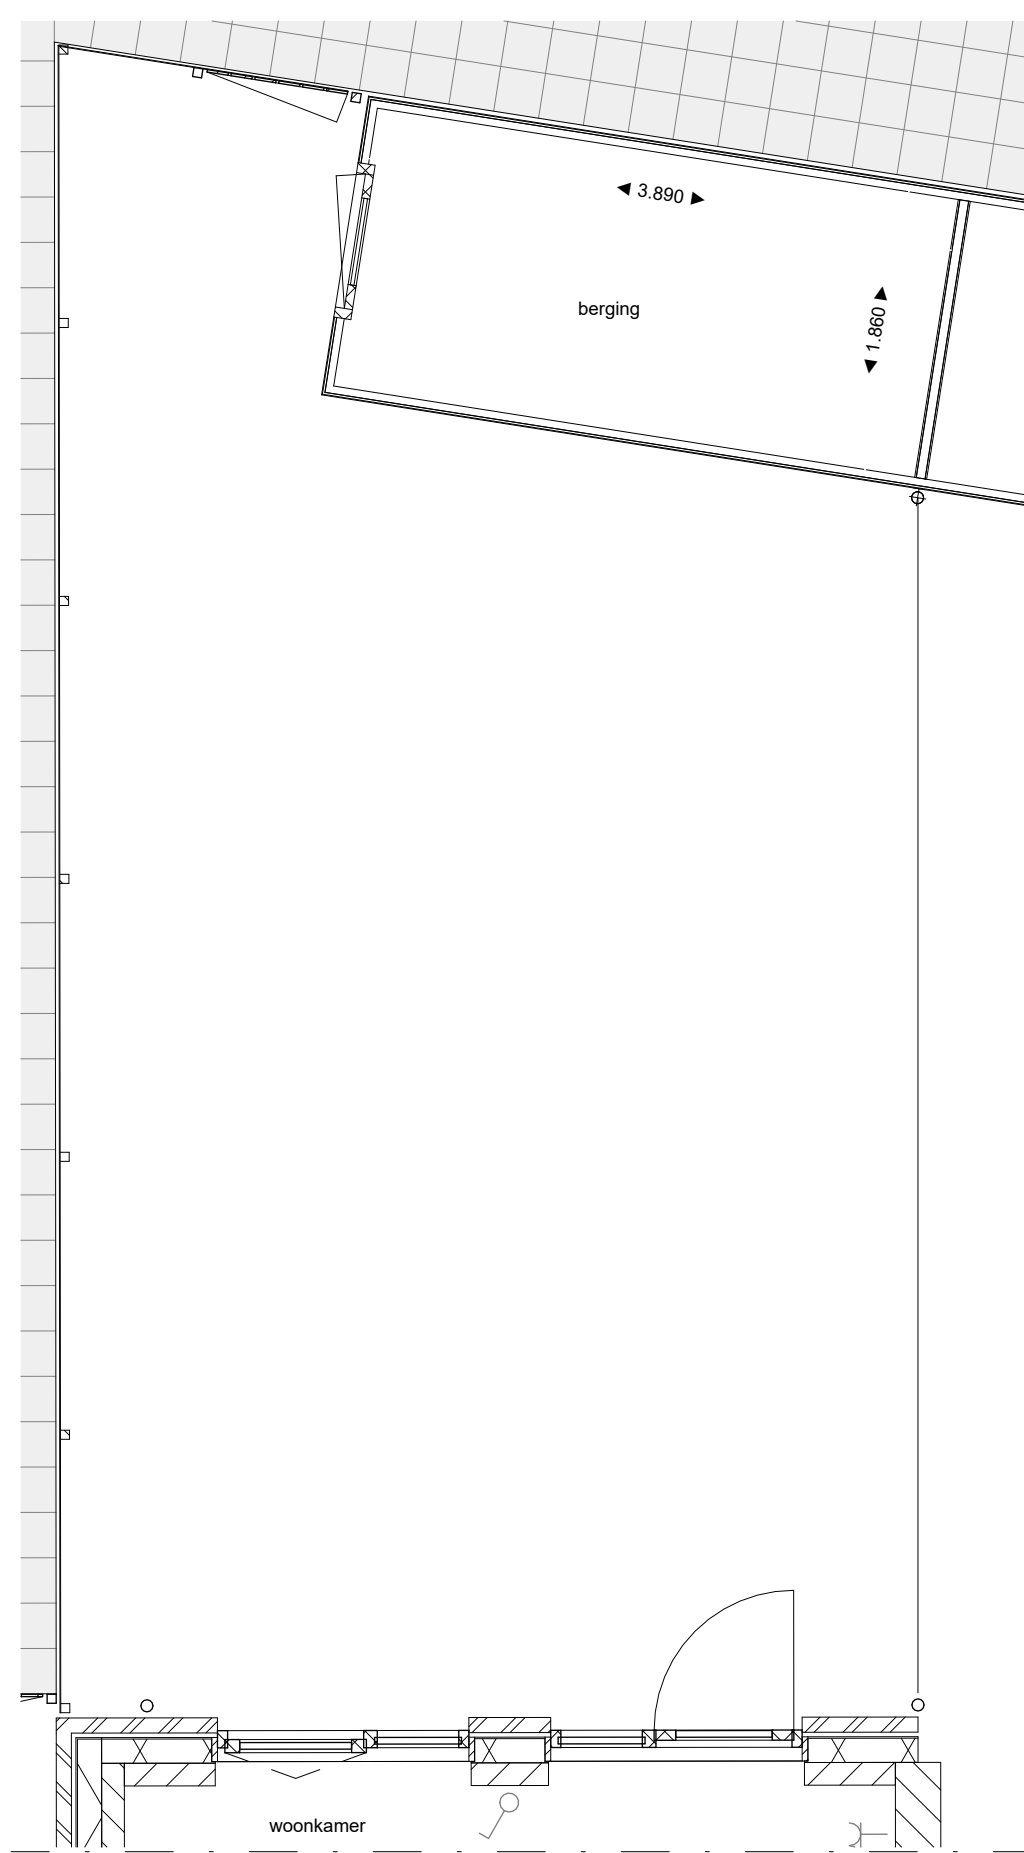


begane grond - optie berging
1:50

T-BB4020.001 Berging 4 x 2m (l.p.v. 3 x 2m)

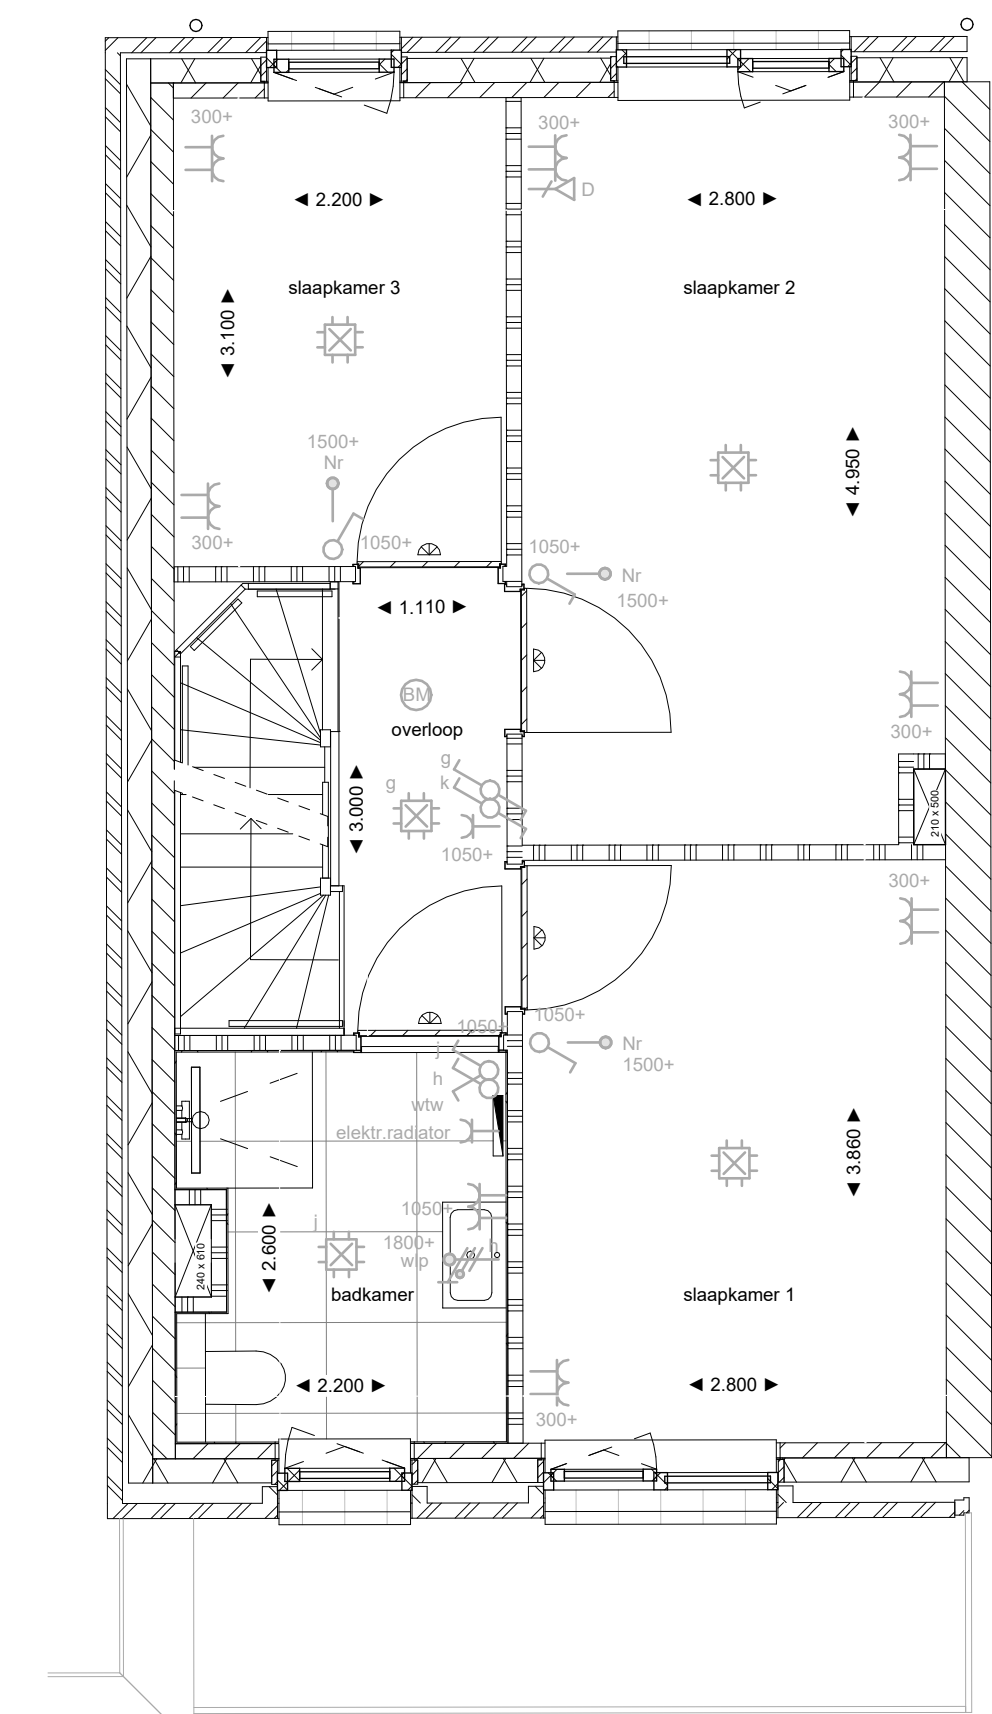


eerste verdieping - basis

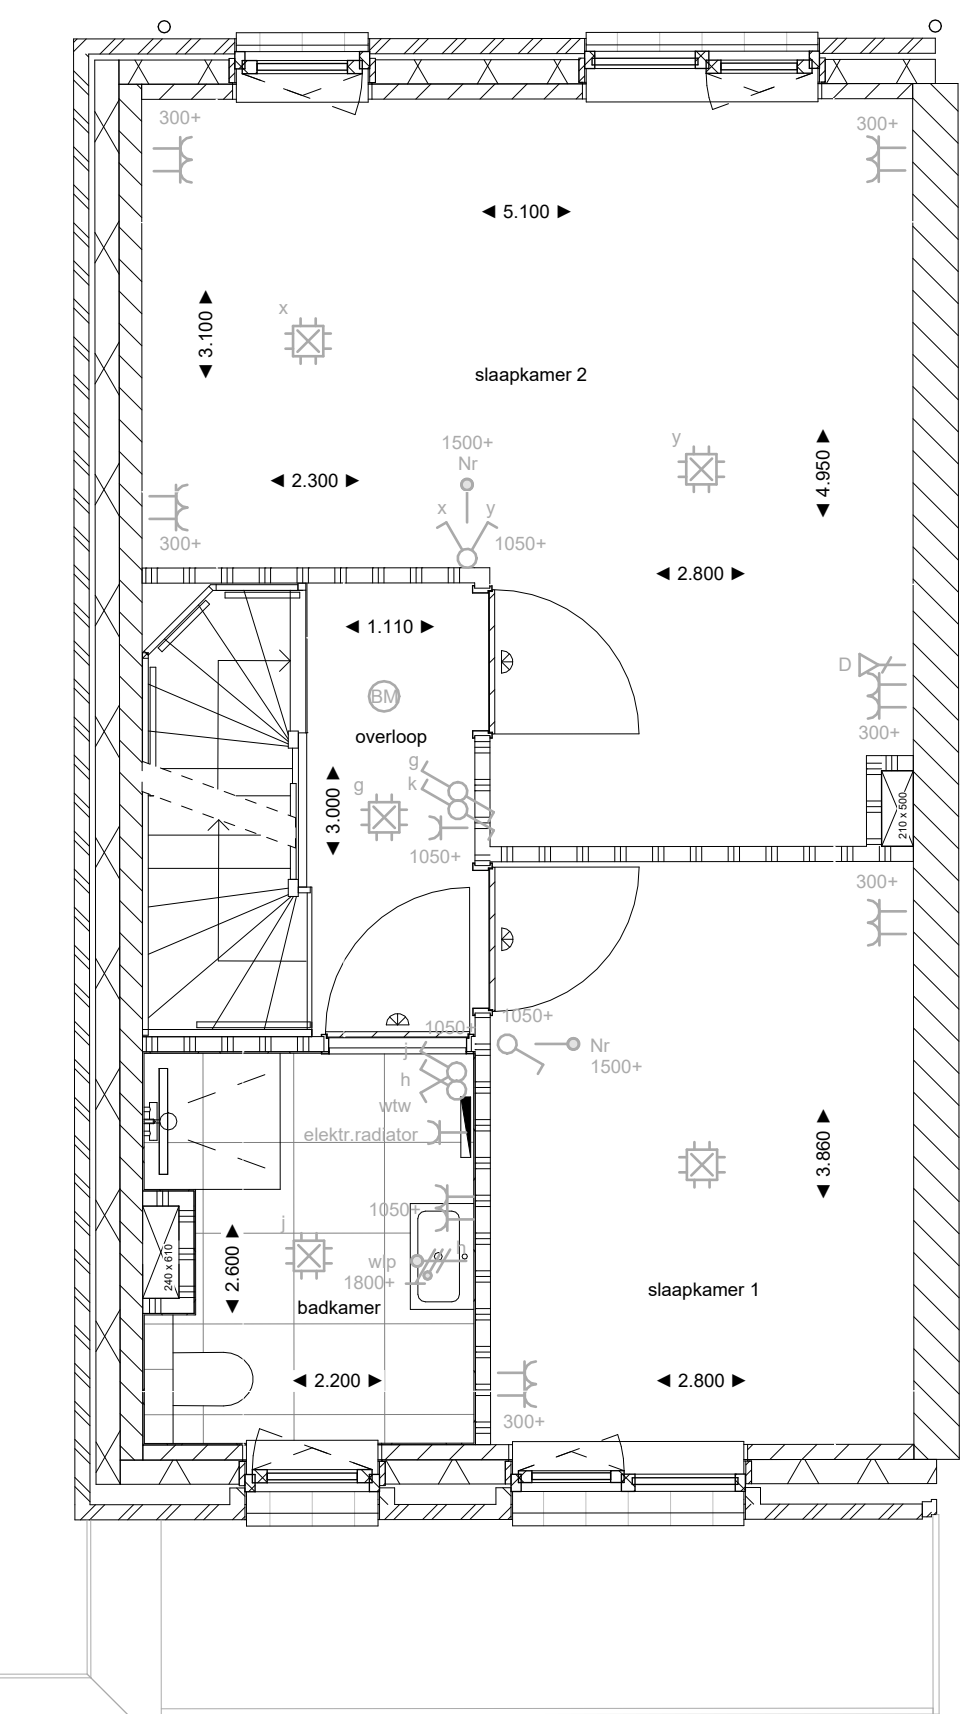


eerste verdieping - optie slaapkamer

T-PL0103.001	Slaapkamer 2 en 3 op de eerste verdieping samenvoegen tot 1 slaapkamer
--------------	--

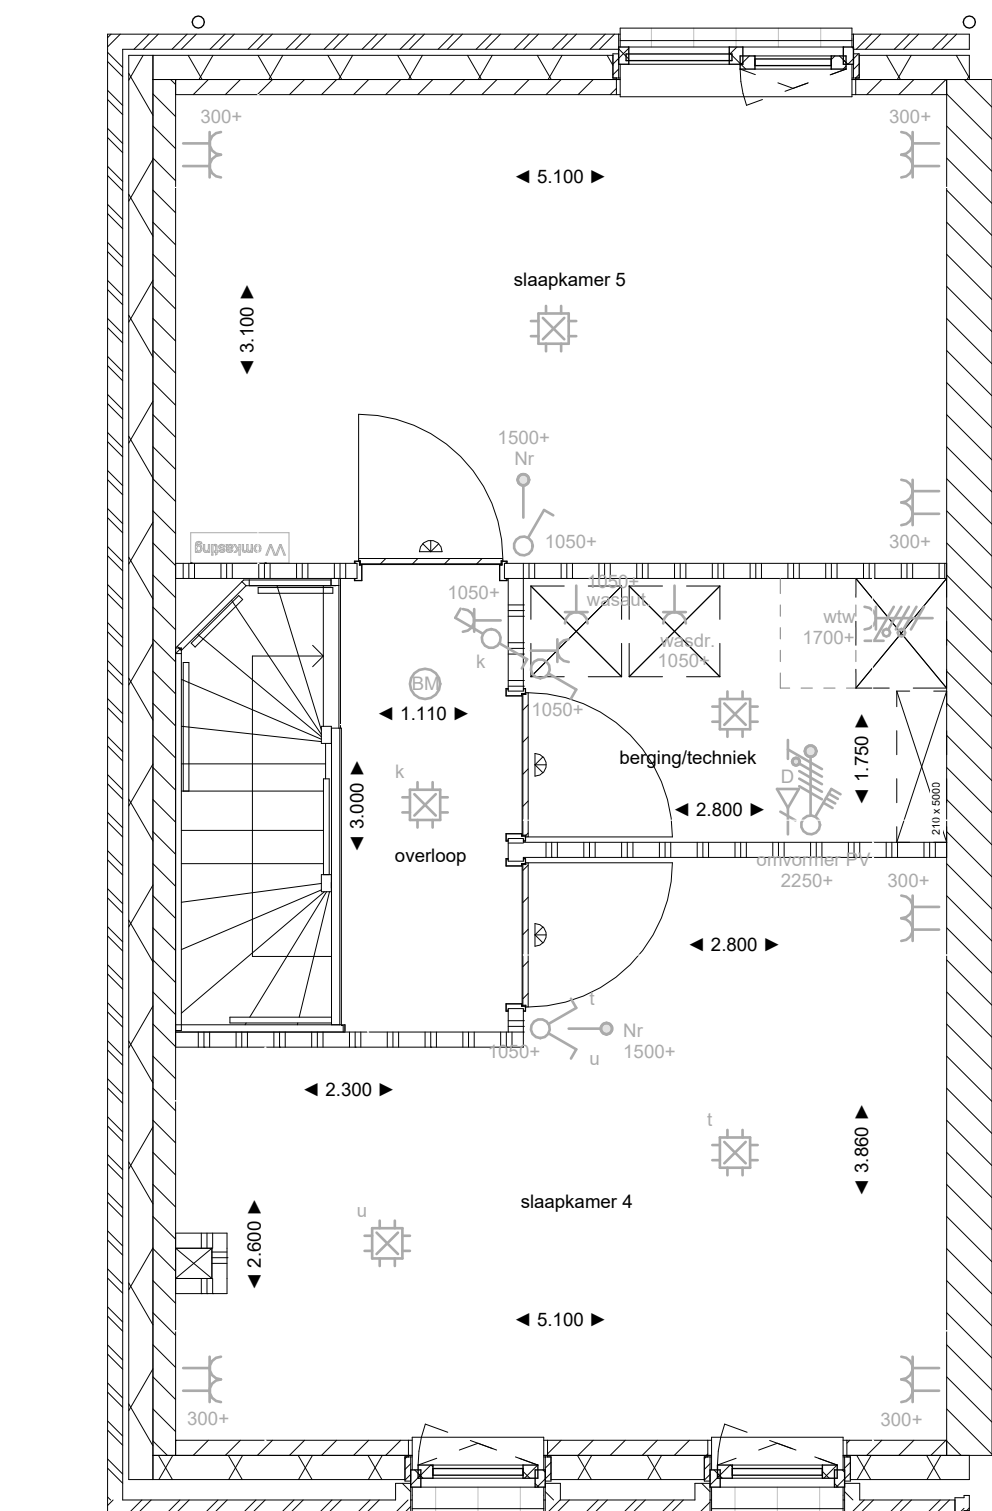


tweede verdieping - basi

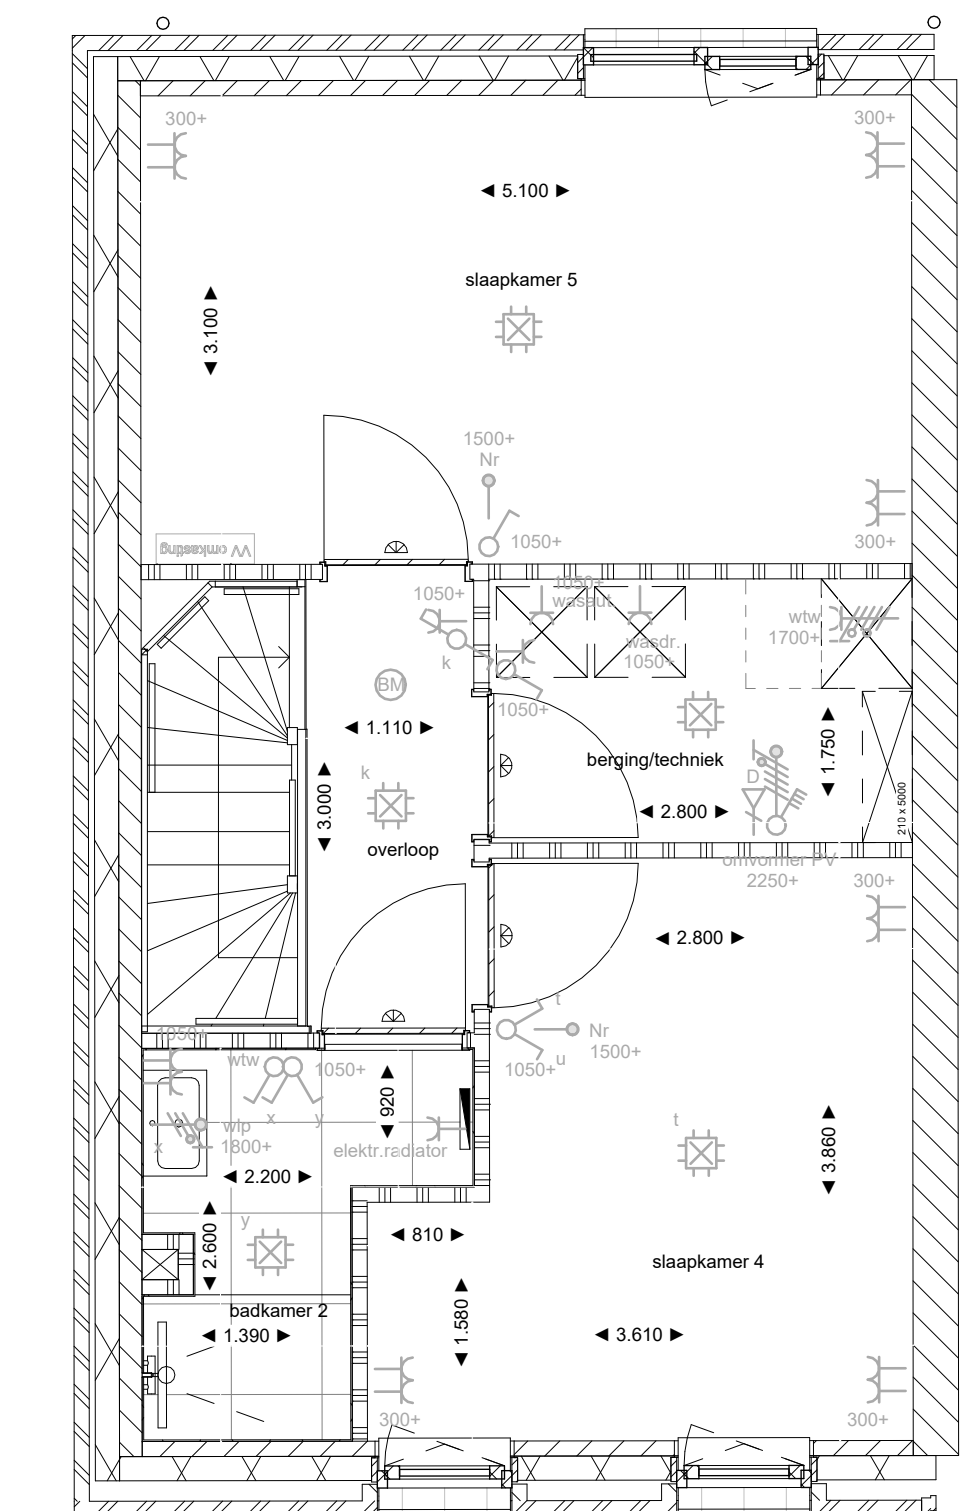

tweede verdieping - optie extra badkamer

T-PL0202.001 Extra badkamer op 2e verdieping (douche+ wastafel)

T-AB0012.001	woningtype H2b	Uitbouw aan achtergevel begane grond 1,20m
T-AB0024.001	woningtype H2b	Uitbouw aan achtergevel begane grond 2,40m
T-AG5001.001	woningtype H2b	Kozijn op de begane grond in de achtergevel met buitendeuren en vastglas deel wijgen in een kozijn met dubbele openslaande deuren (naar buiten draaiend)
T-AG5001.002	woningtype H2b	Kozijn op de begane grond in de achtergevel met draakspijlen en vastglas deel wijgen in een kozijn met dubbele openslaande deuren (naar buiten draaiend)
T-BB4020.001	woningtype H2b	Berging 4 x 2m (p.v.o. 3 x 2 m)
T-FL0103.001	woningtype H2b	Slaapkamer 2 m3 op de eerste verdieping samenvoegend tot 1 slaapkamer
T-FL0202.001	woningtype H2b	Extra badkamer op 2e verdieping (douche + wastafel)

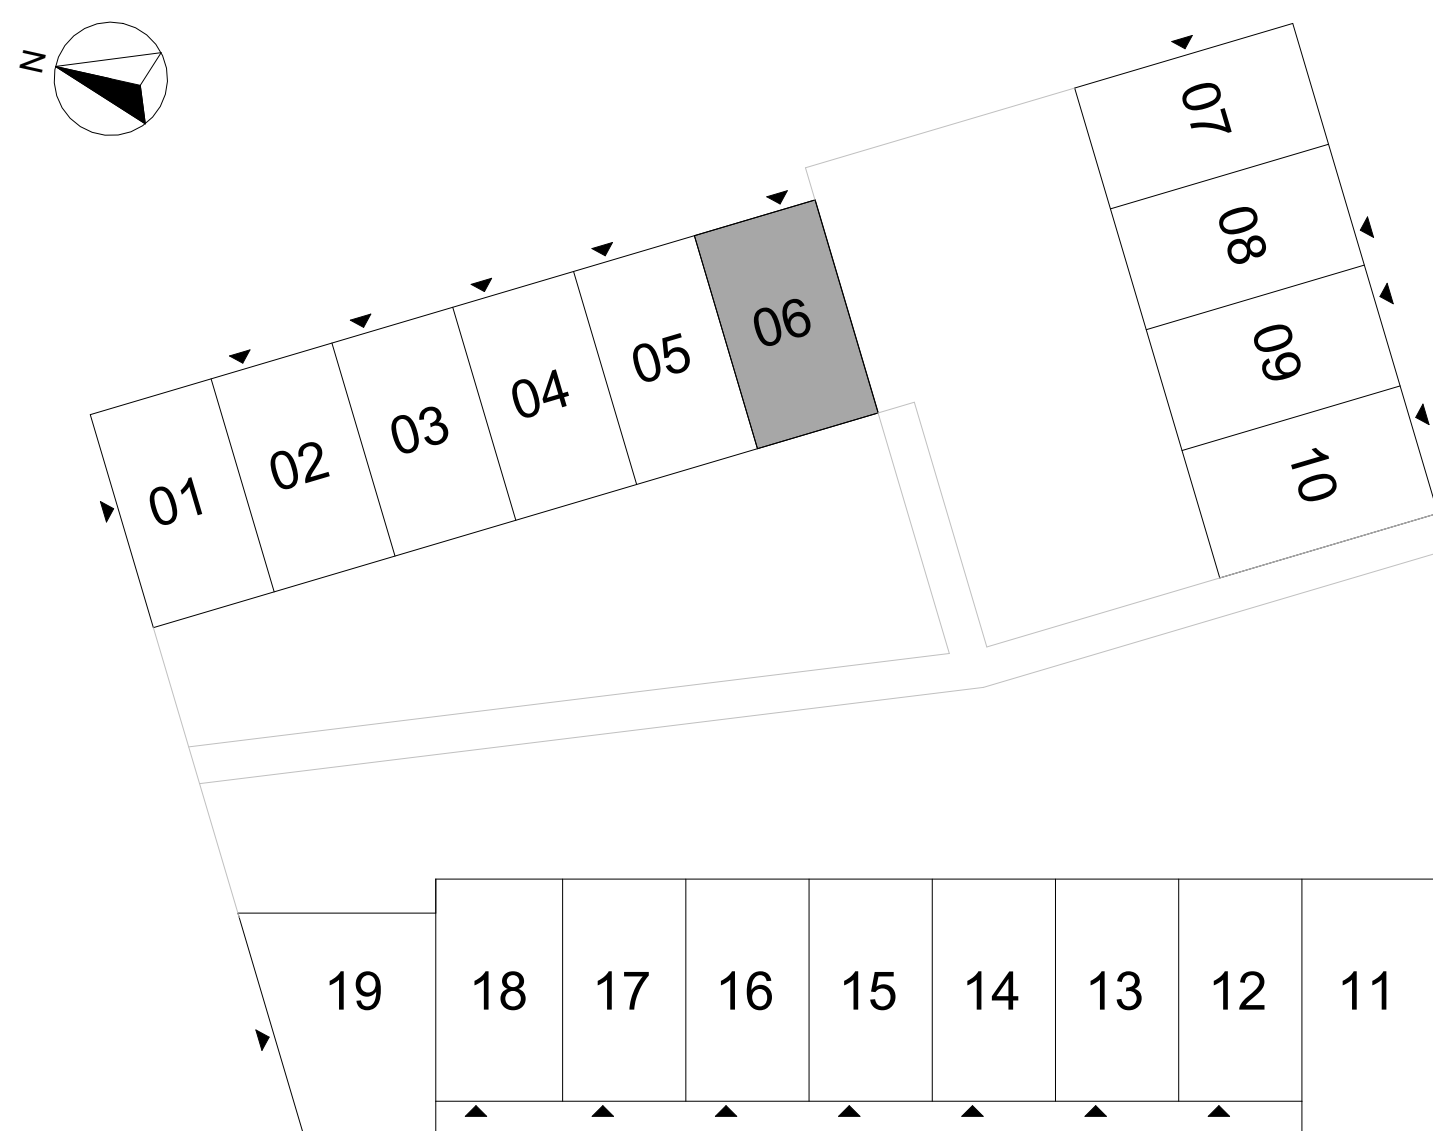

Wijziging nr. Wijziging datum		Wijziging omschrijving
Projectnaam:	Podium Veld 3	
Projectlocatie:	Podium, Amersfoort	
Projectnr.:	23044	
Opdrachtgever: Heijmans		Contractnr. 196 Projectref. 17 T 020 - 490 40 00 SECT 1 Amersfoort 0020 RD Amersfoort P 020 - 490 40 01
Architect:	Heren 5	Formaat: A0-L (04x1139) staand Schaal: 1:50 Datum: 04-09-2025 Status: definitief
Projectfase:	definitief ontwerp	
Orderverf:	Tuinwoning H2b bouwvr 06 opties	