

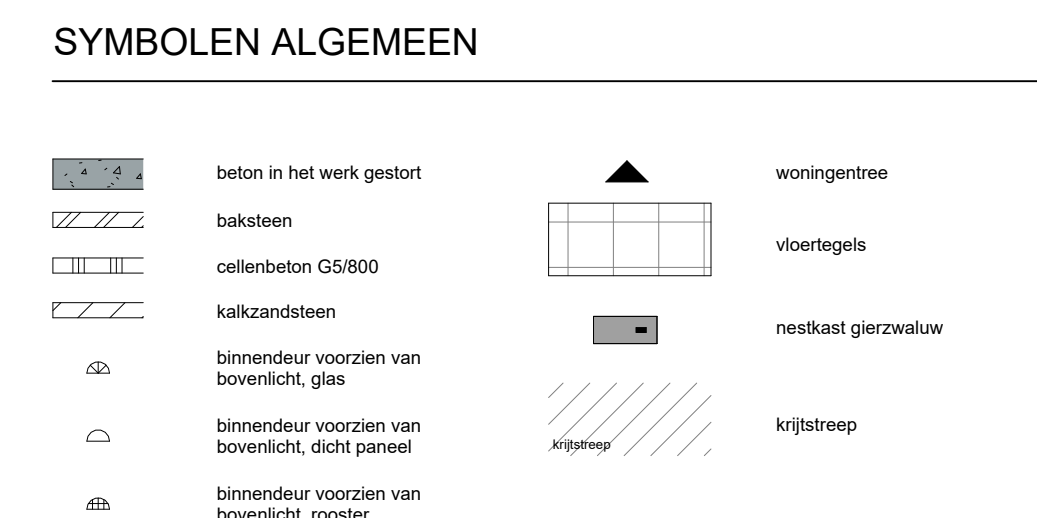
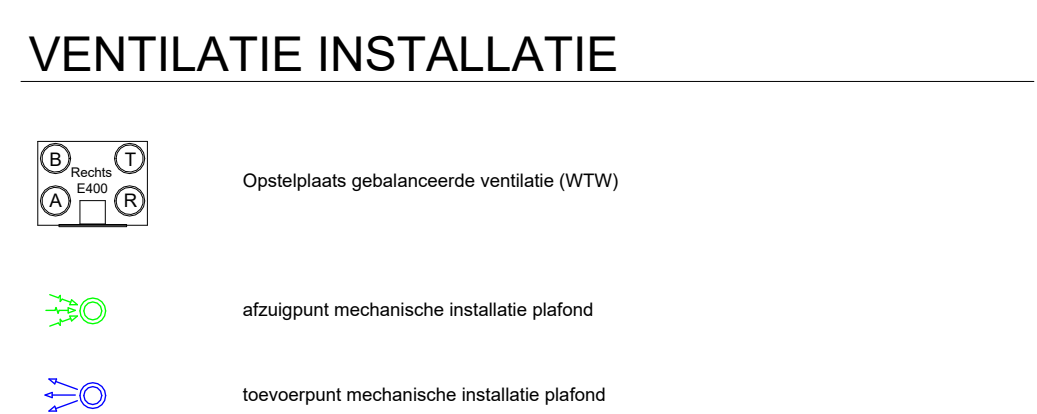
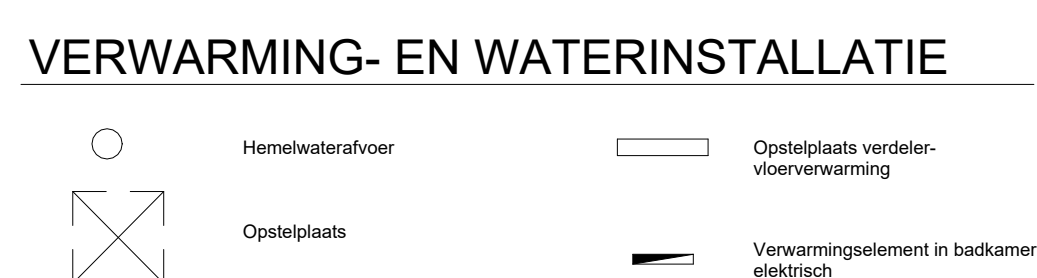
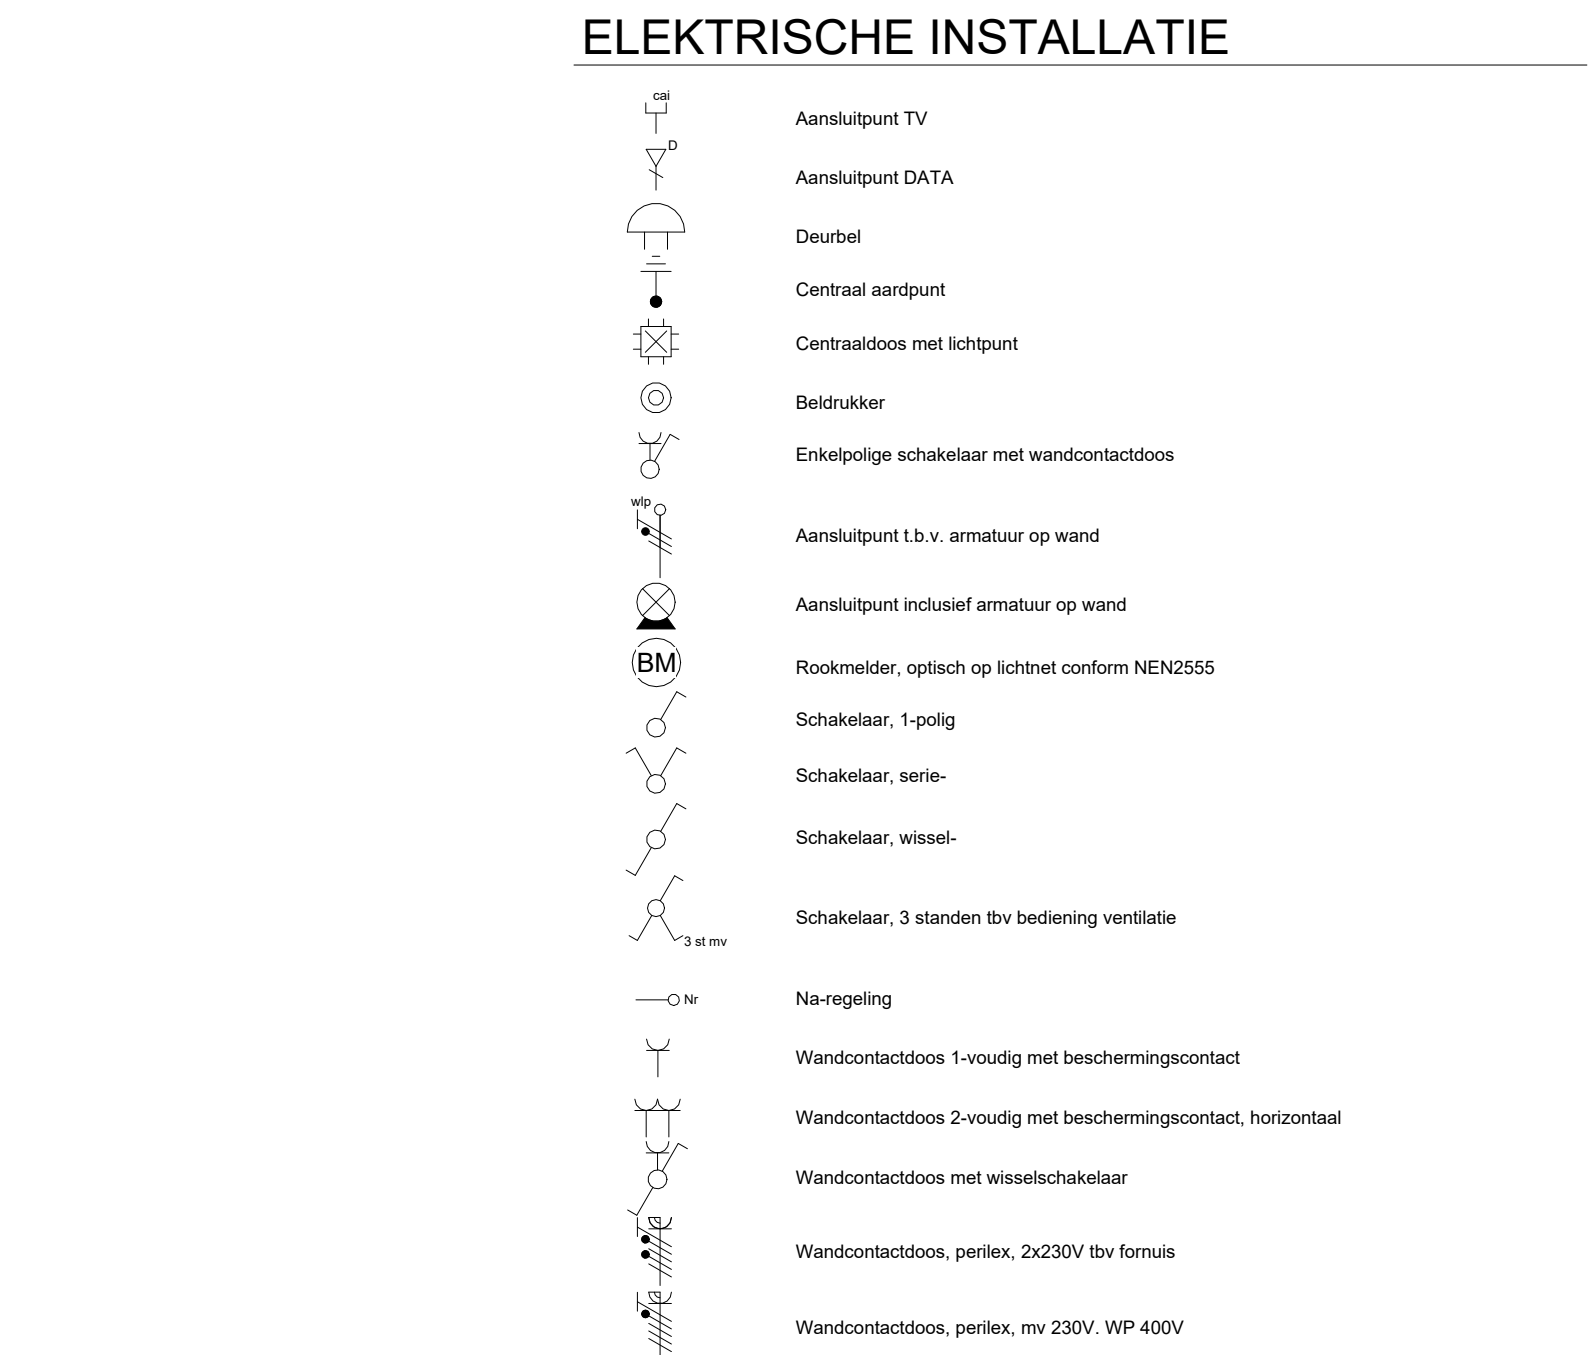
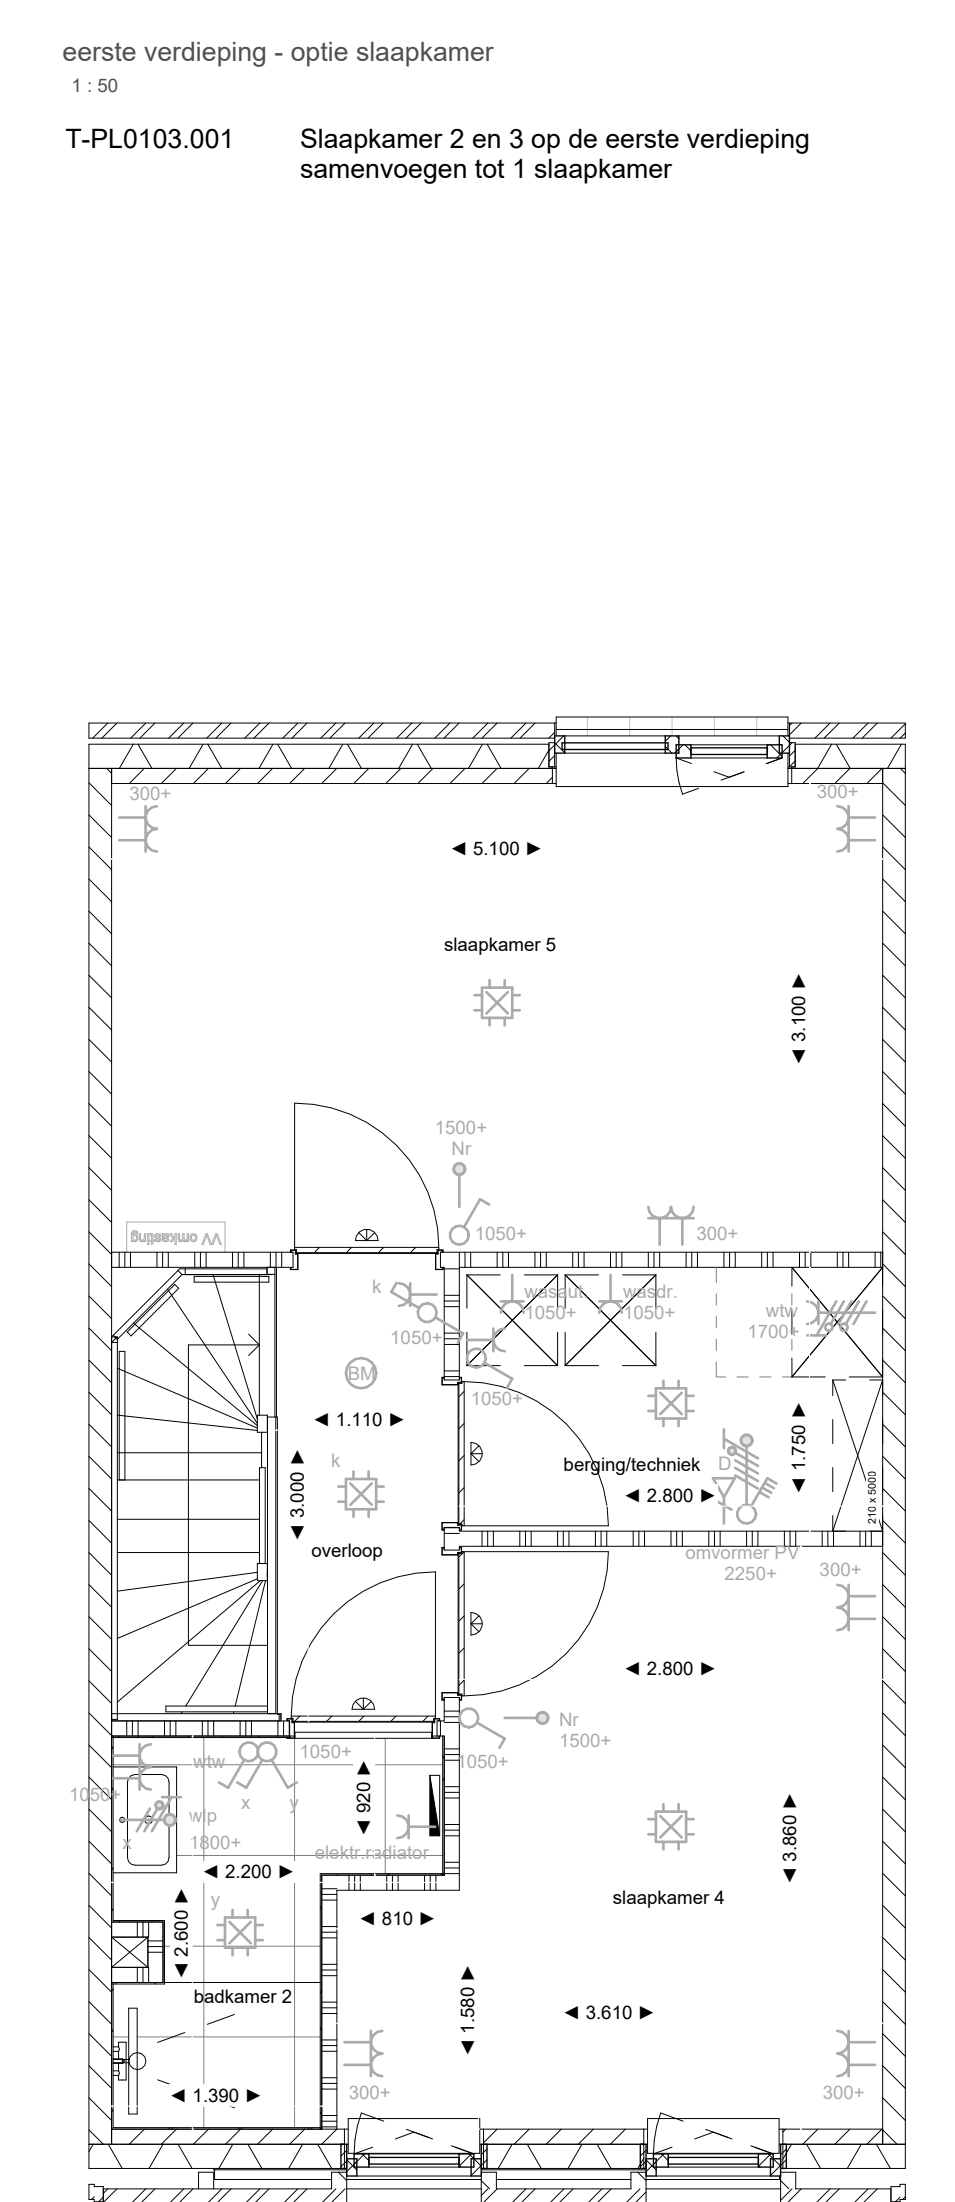
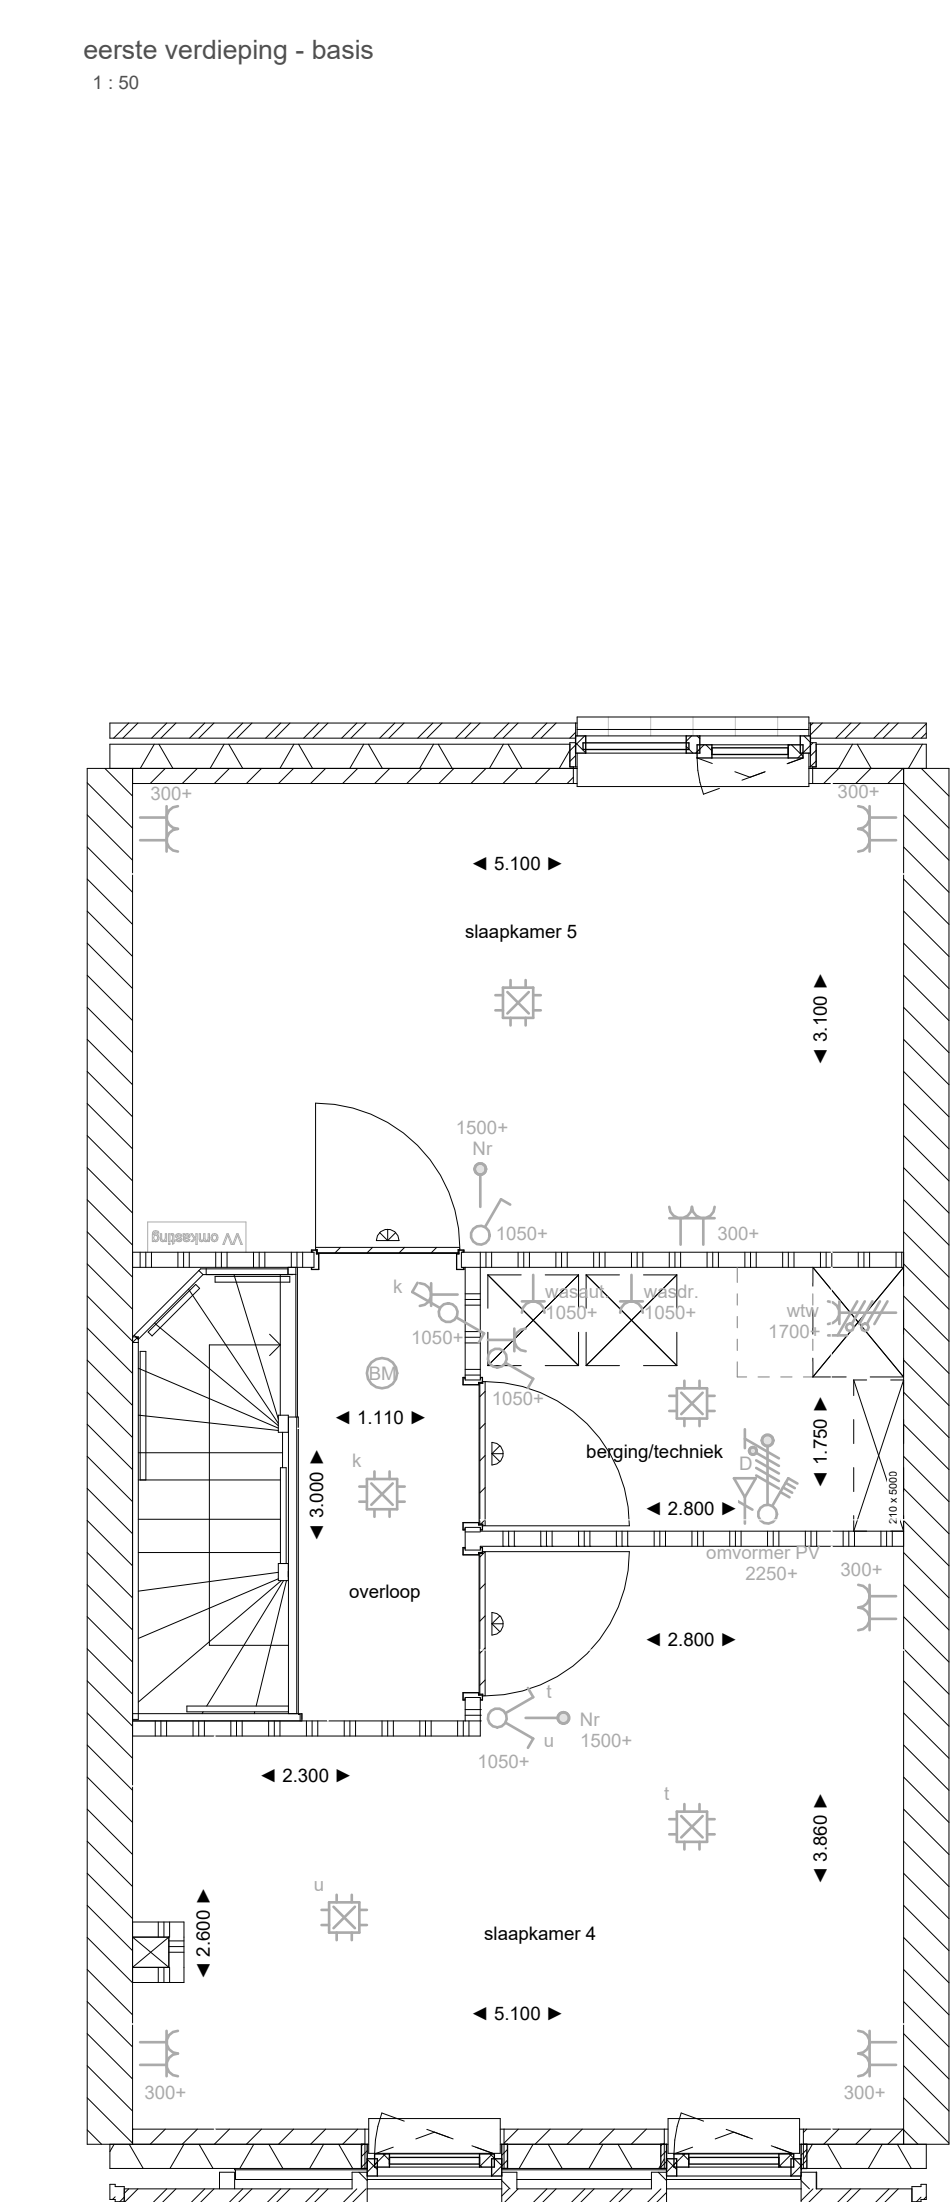
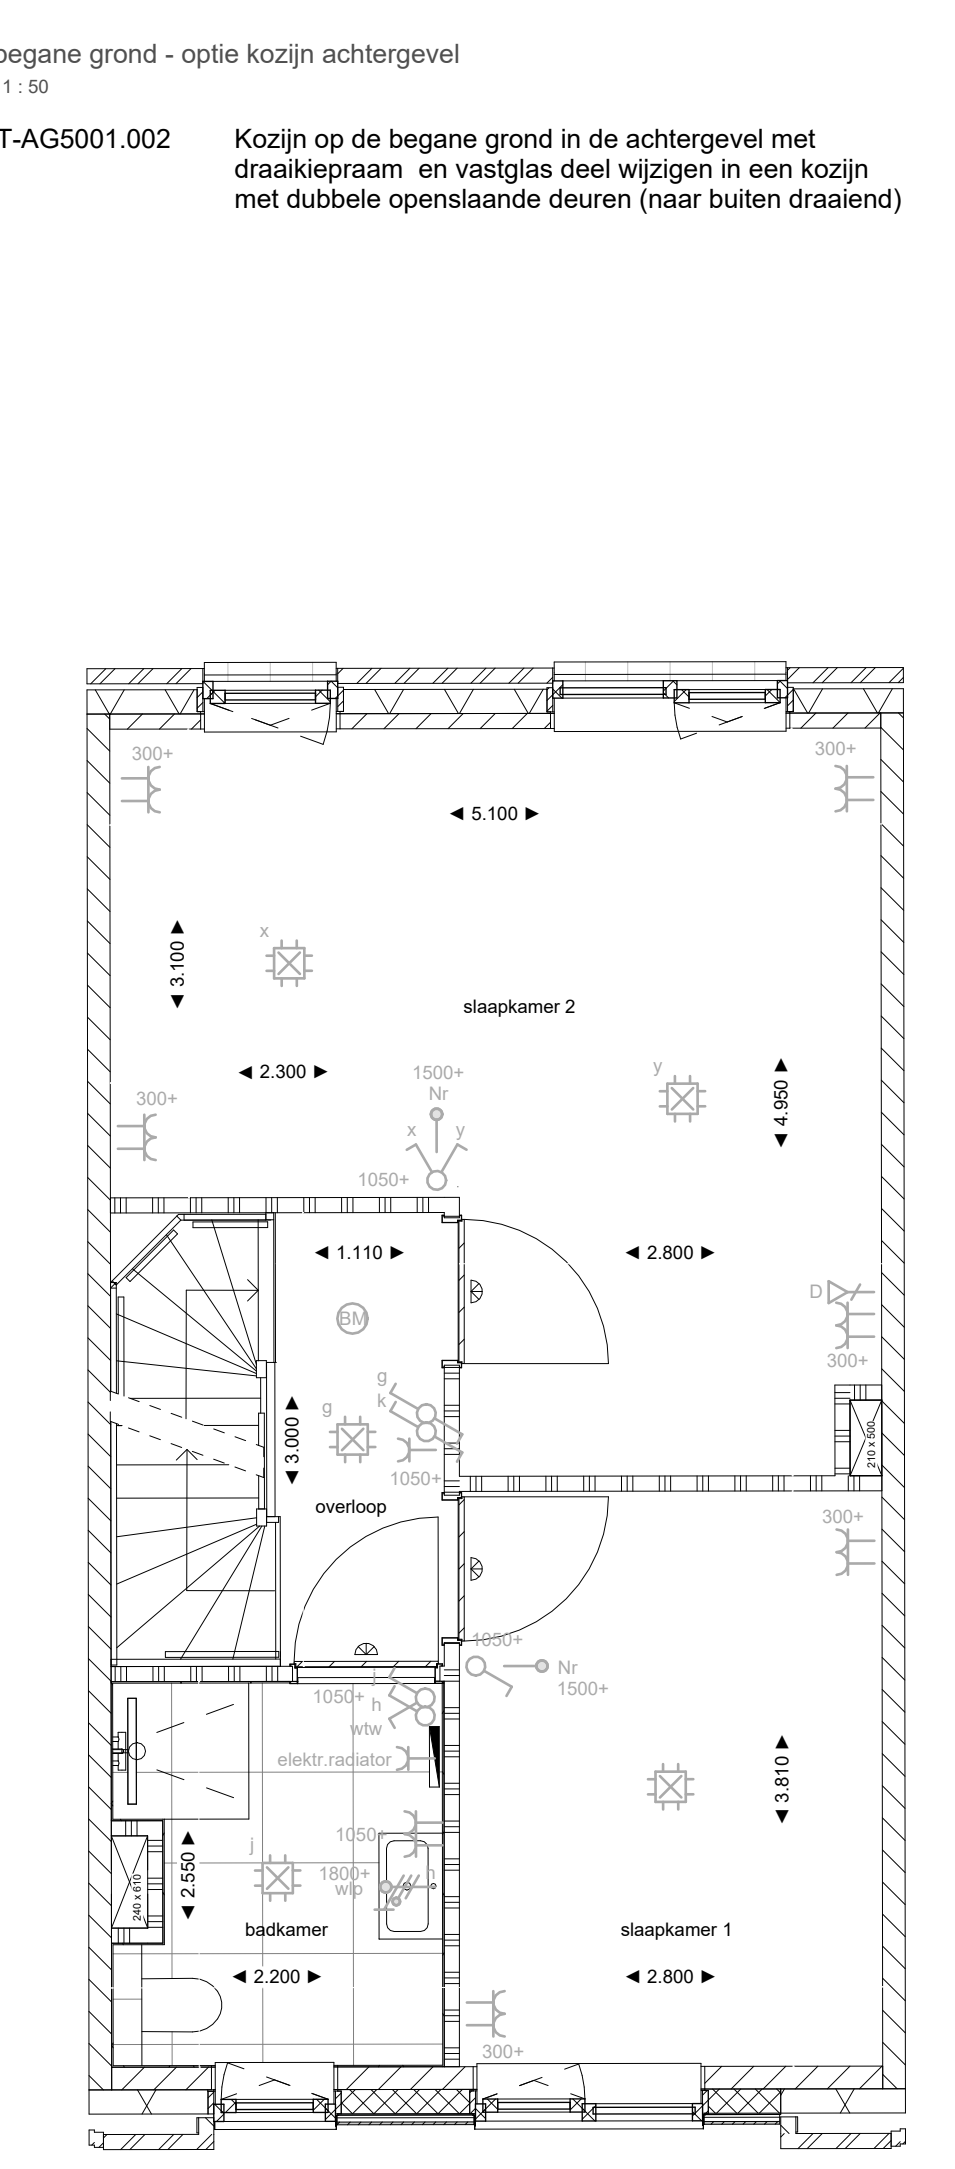
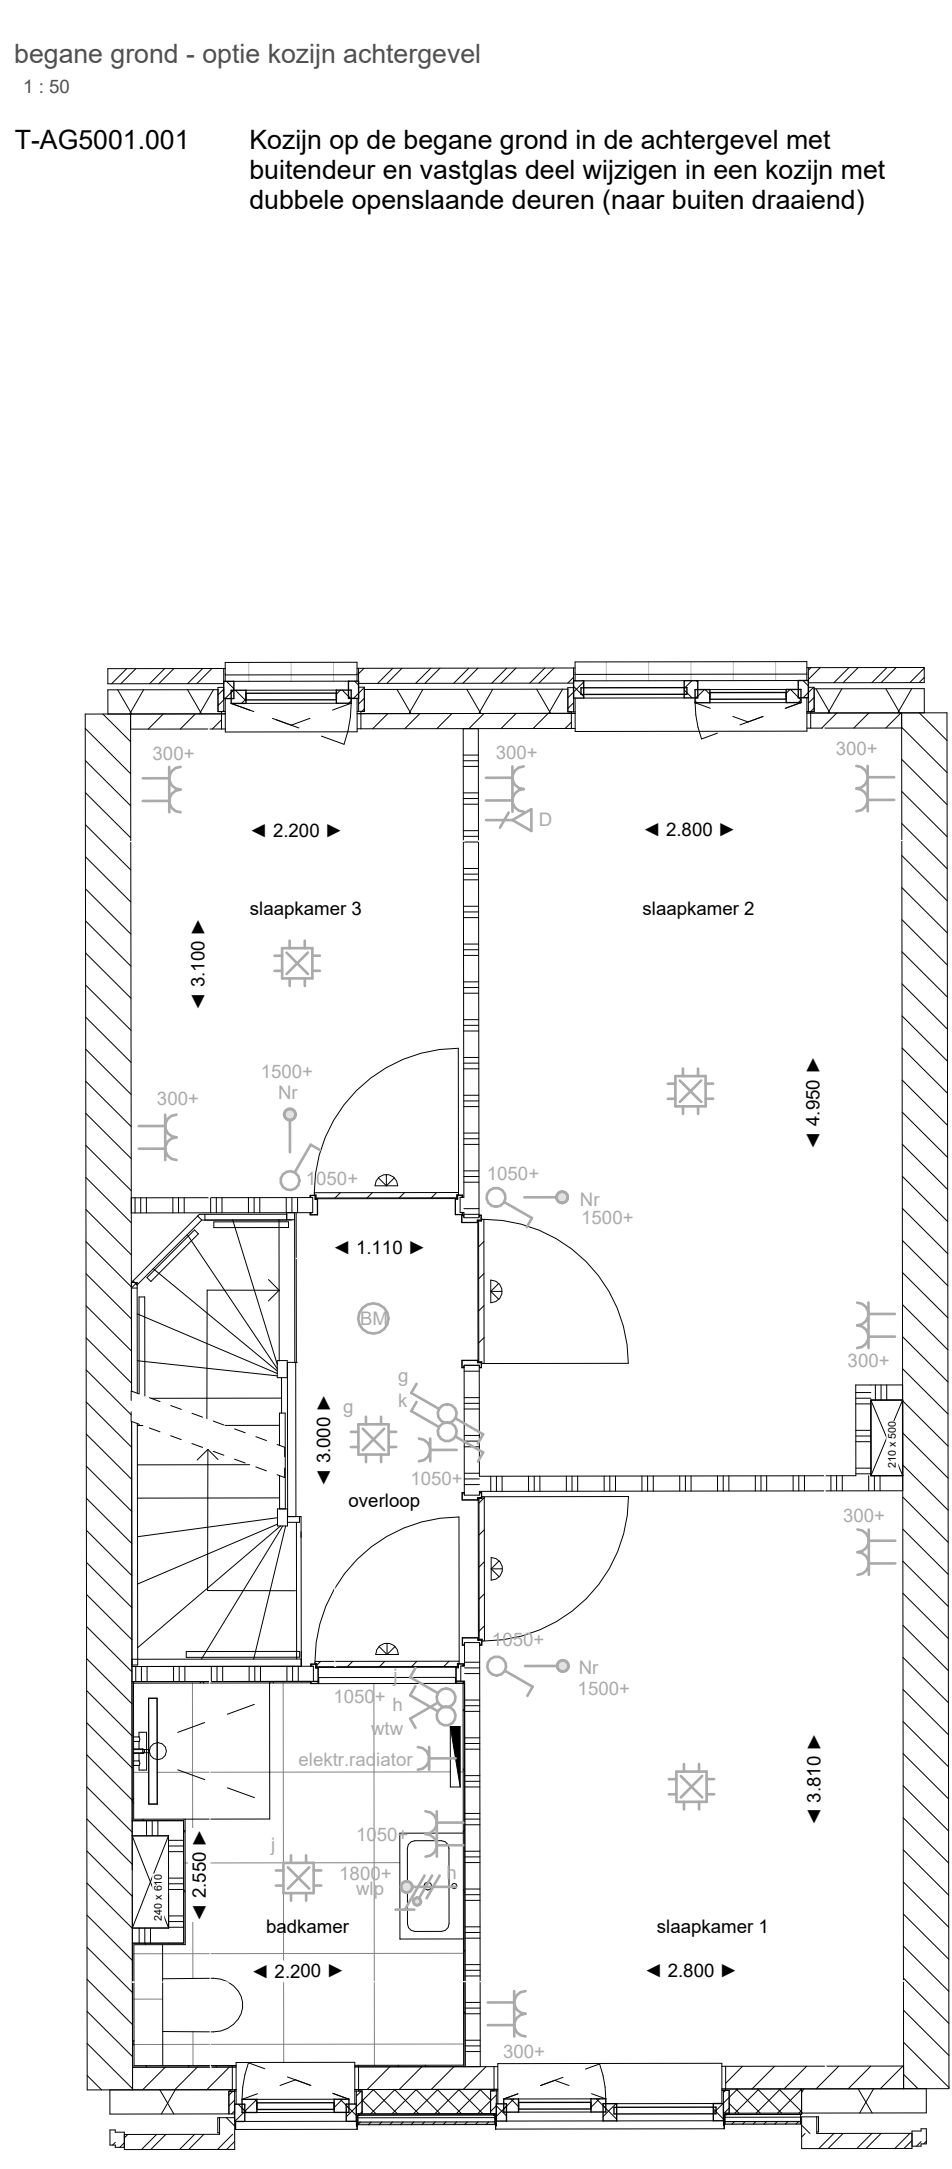
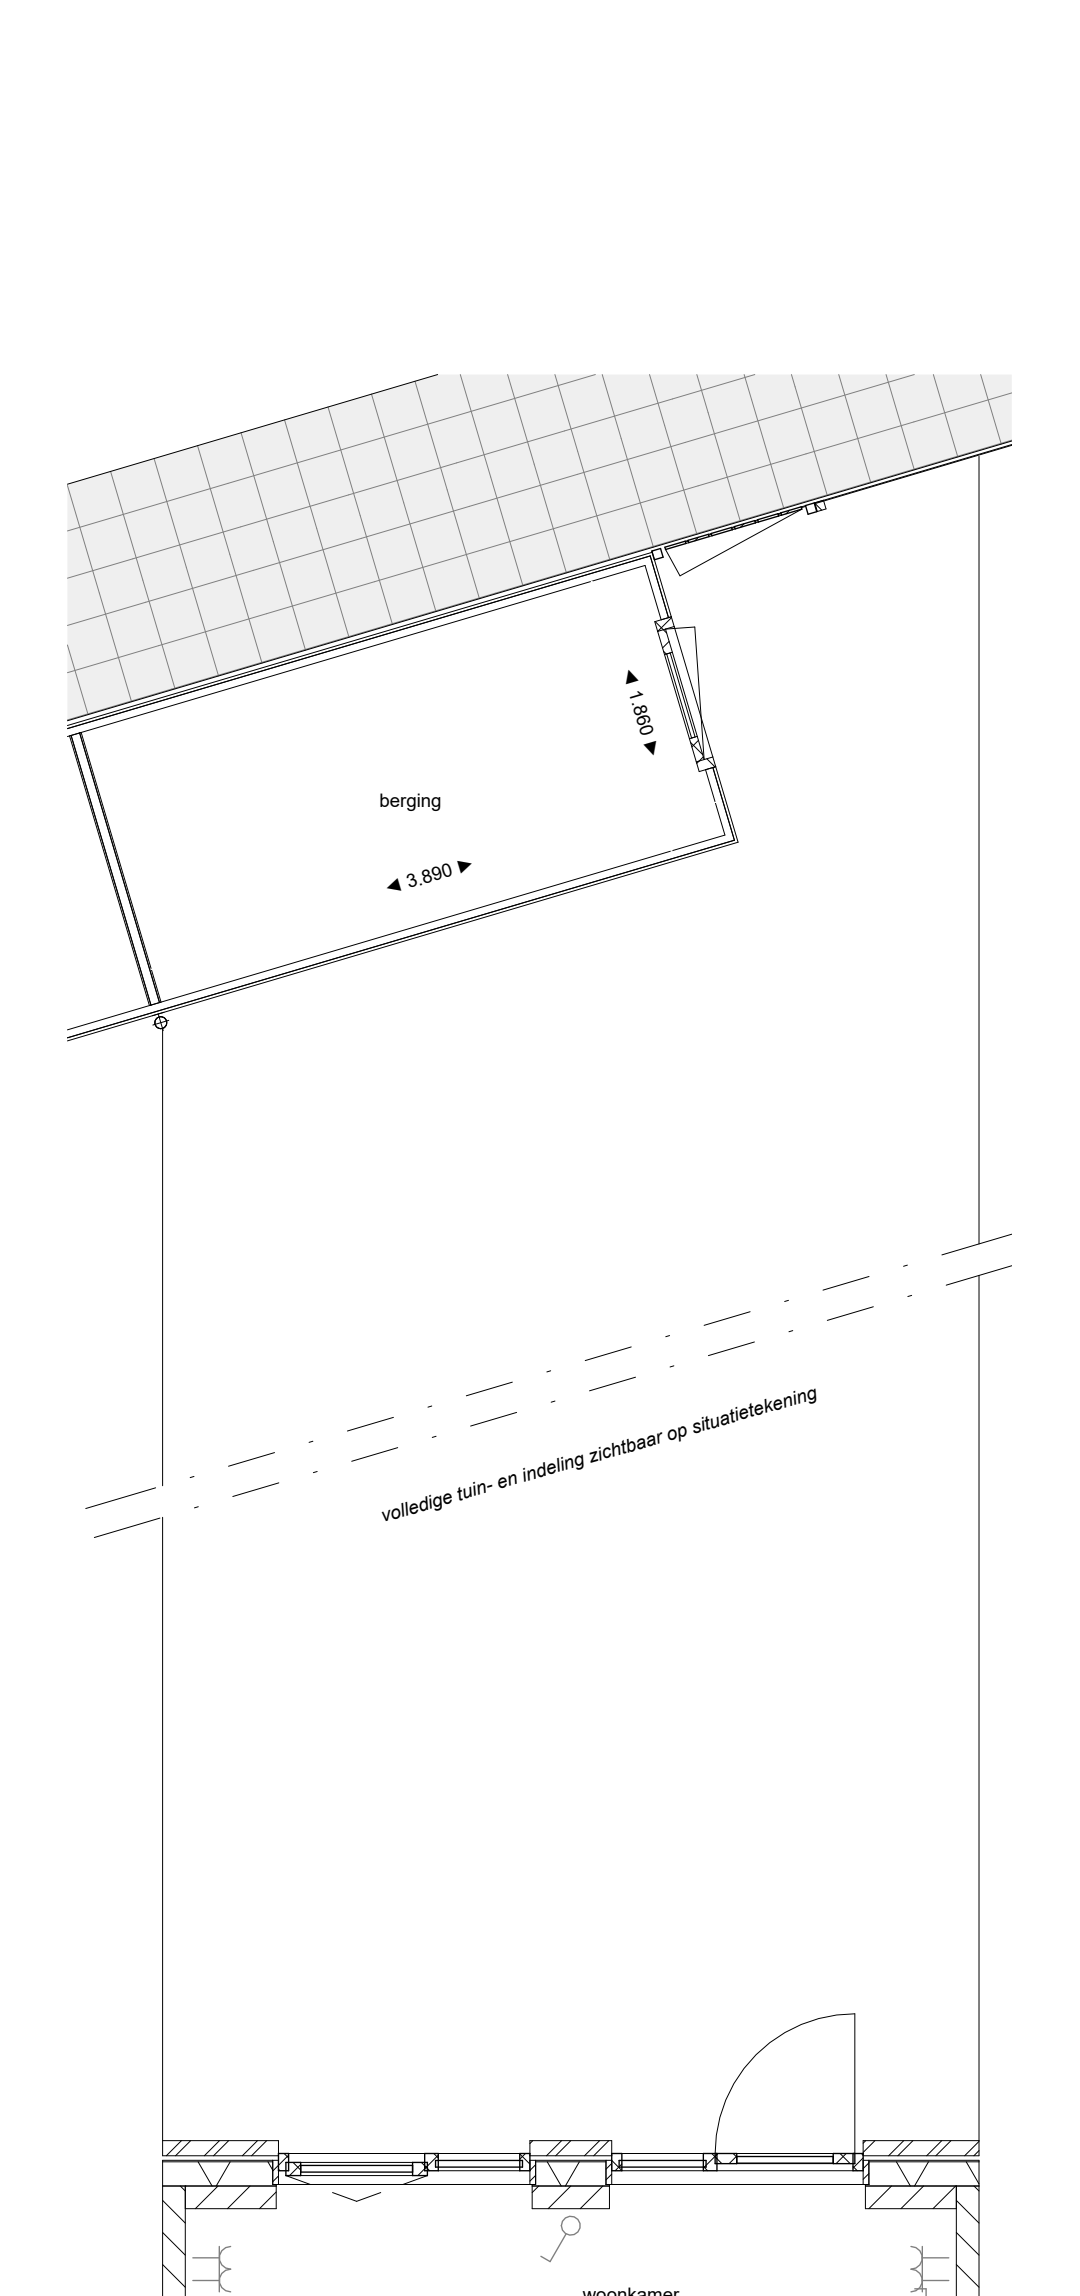
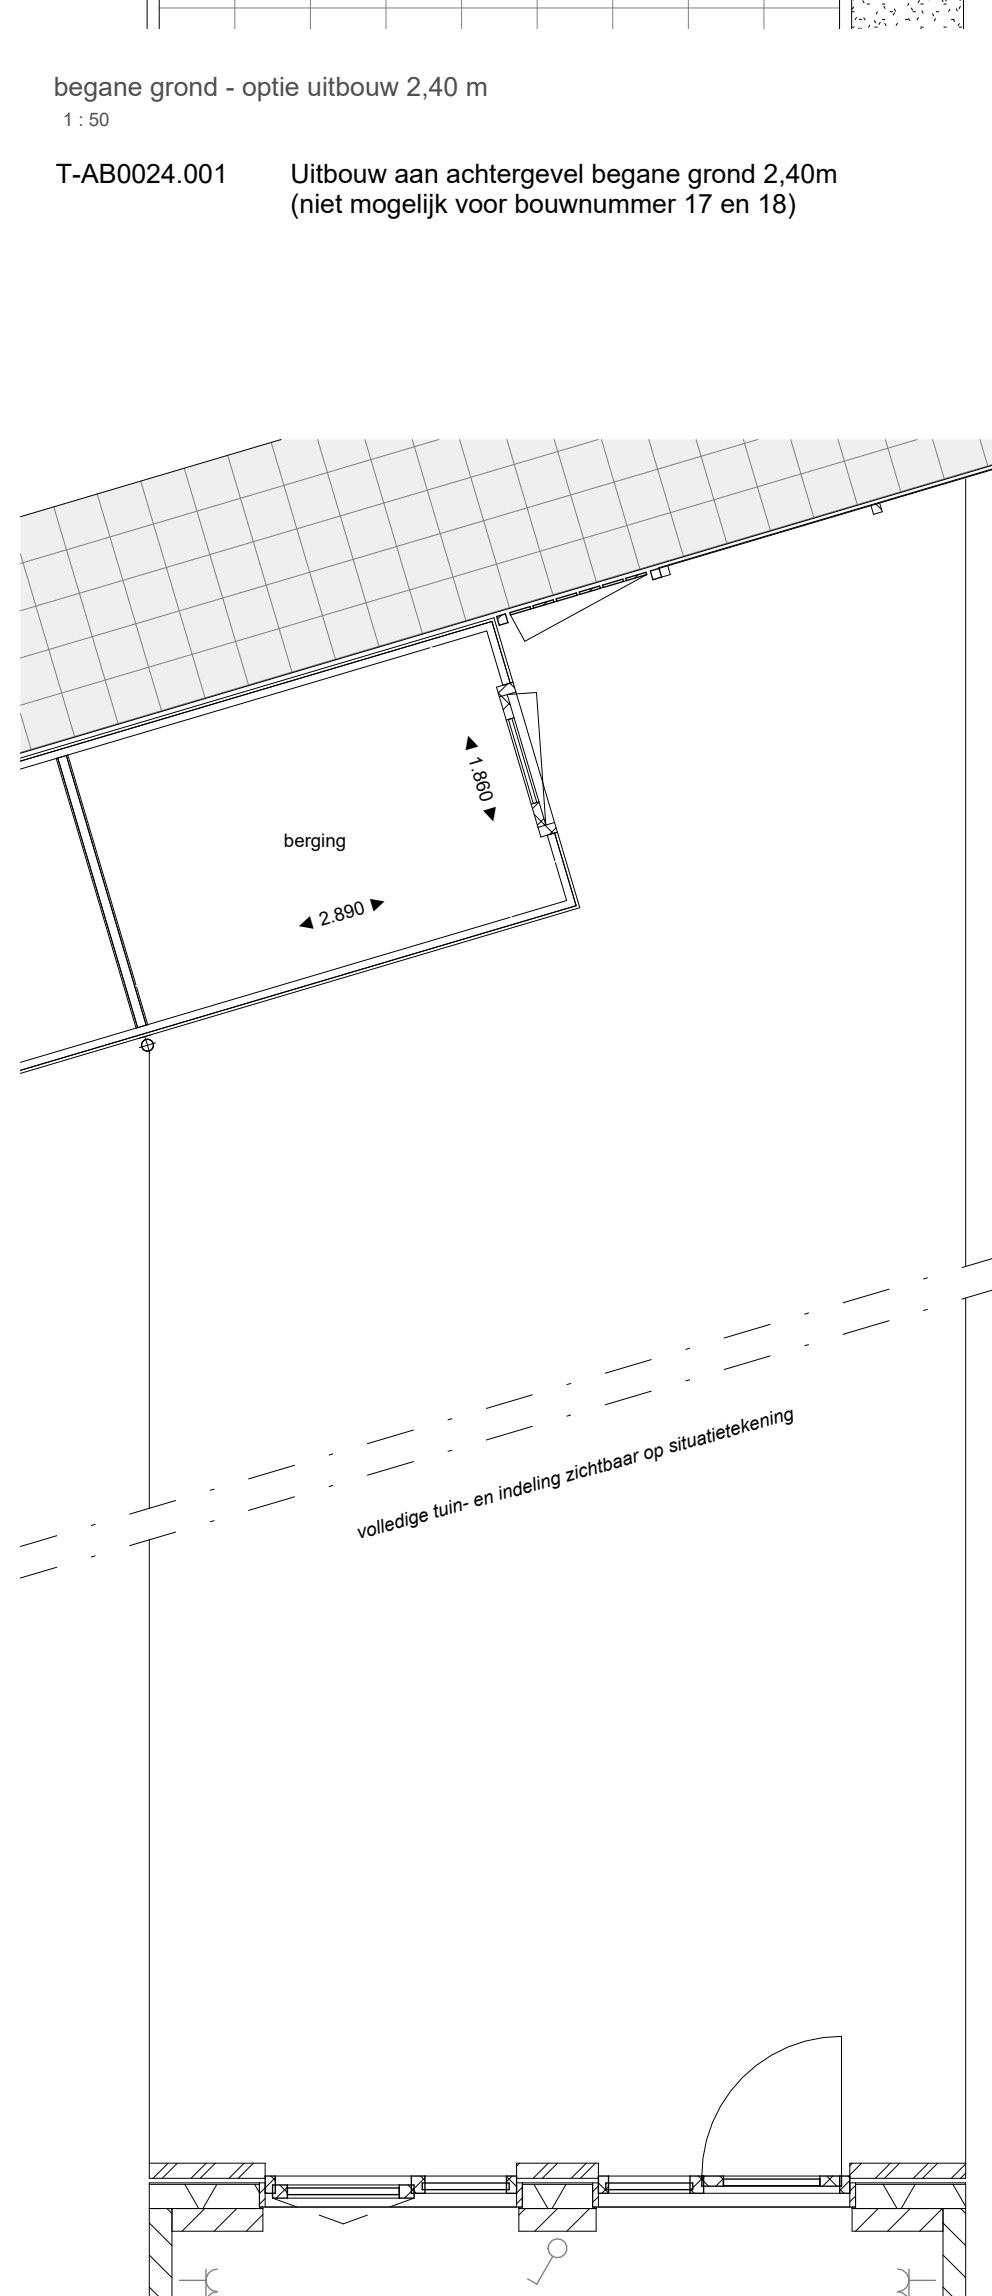
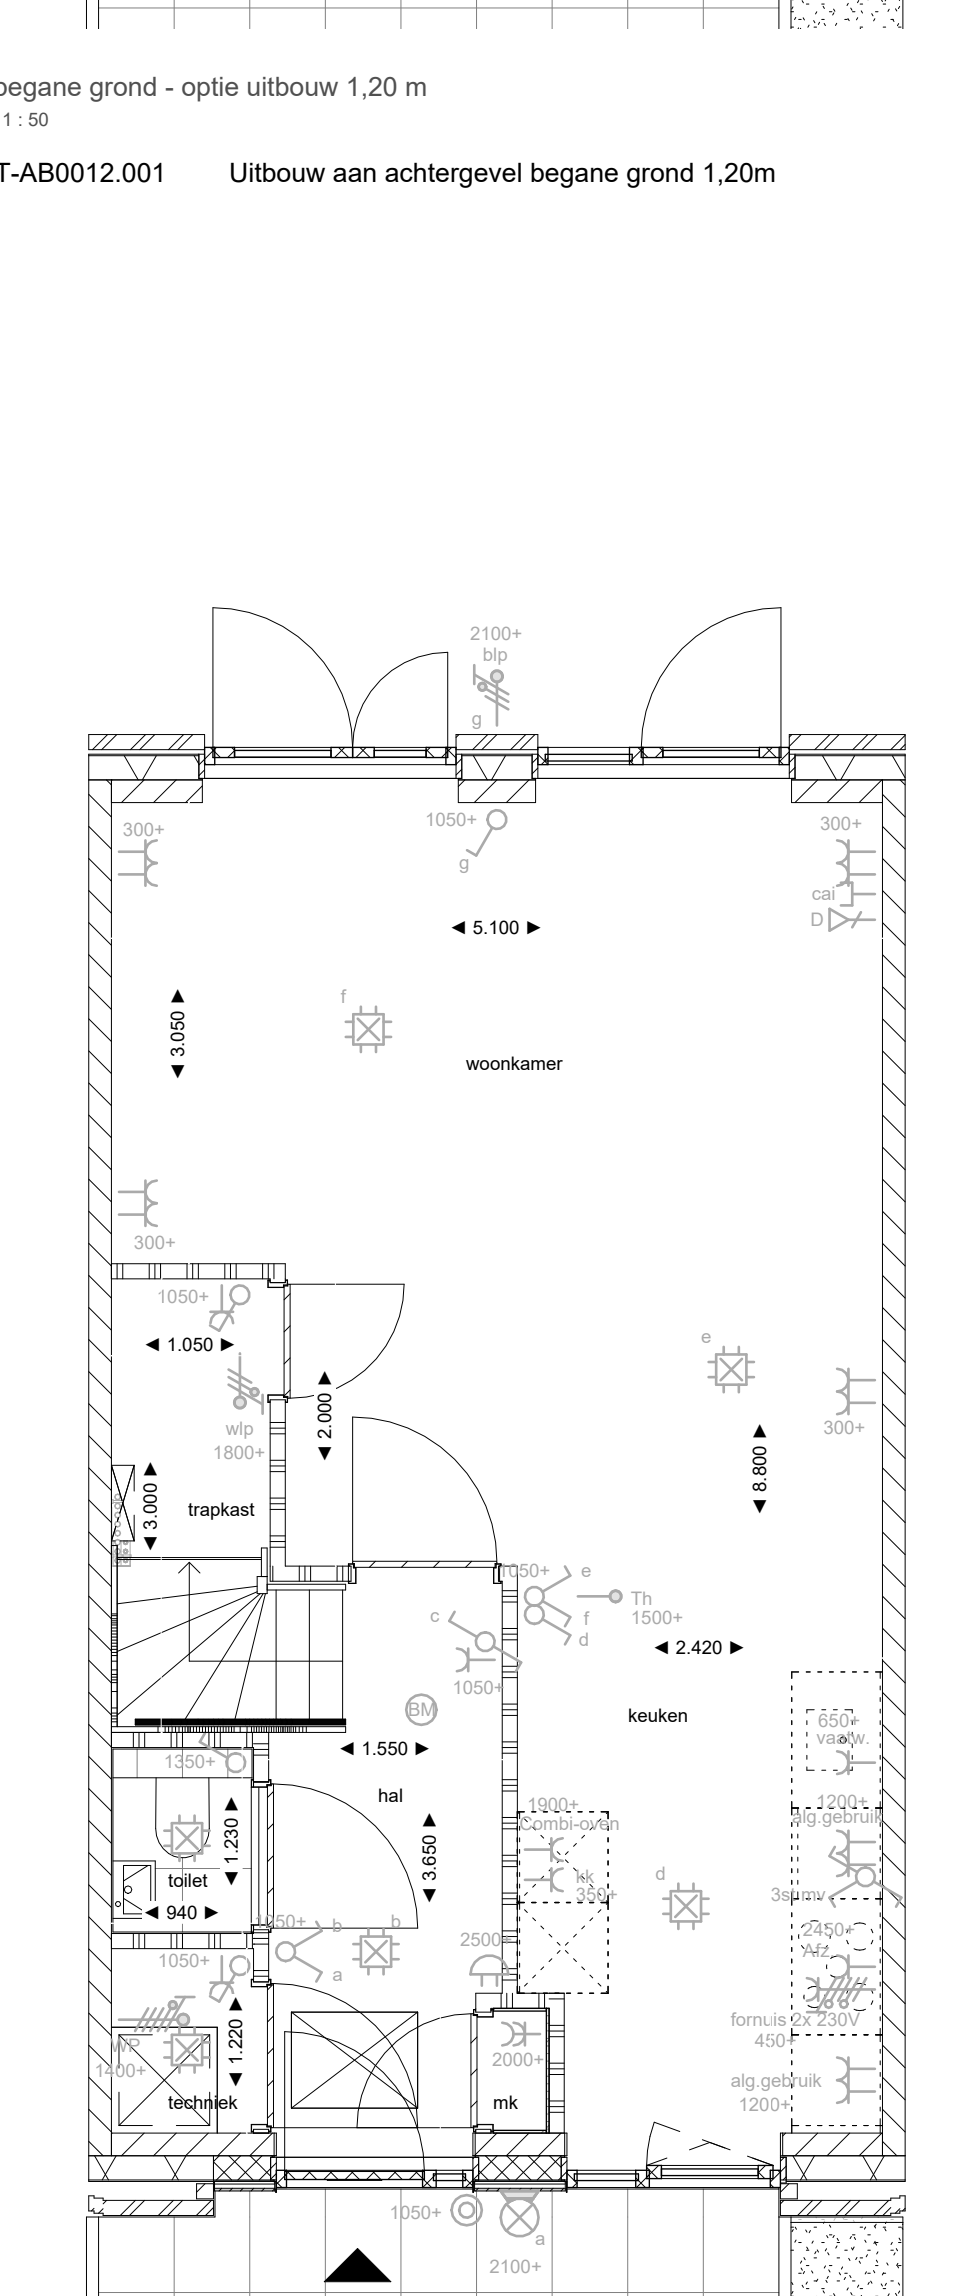
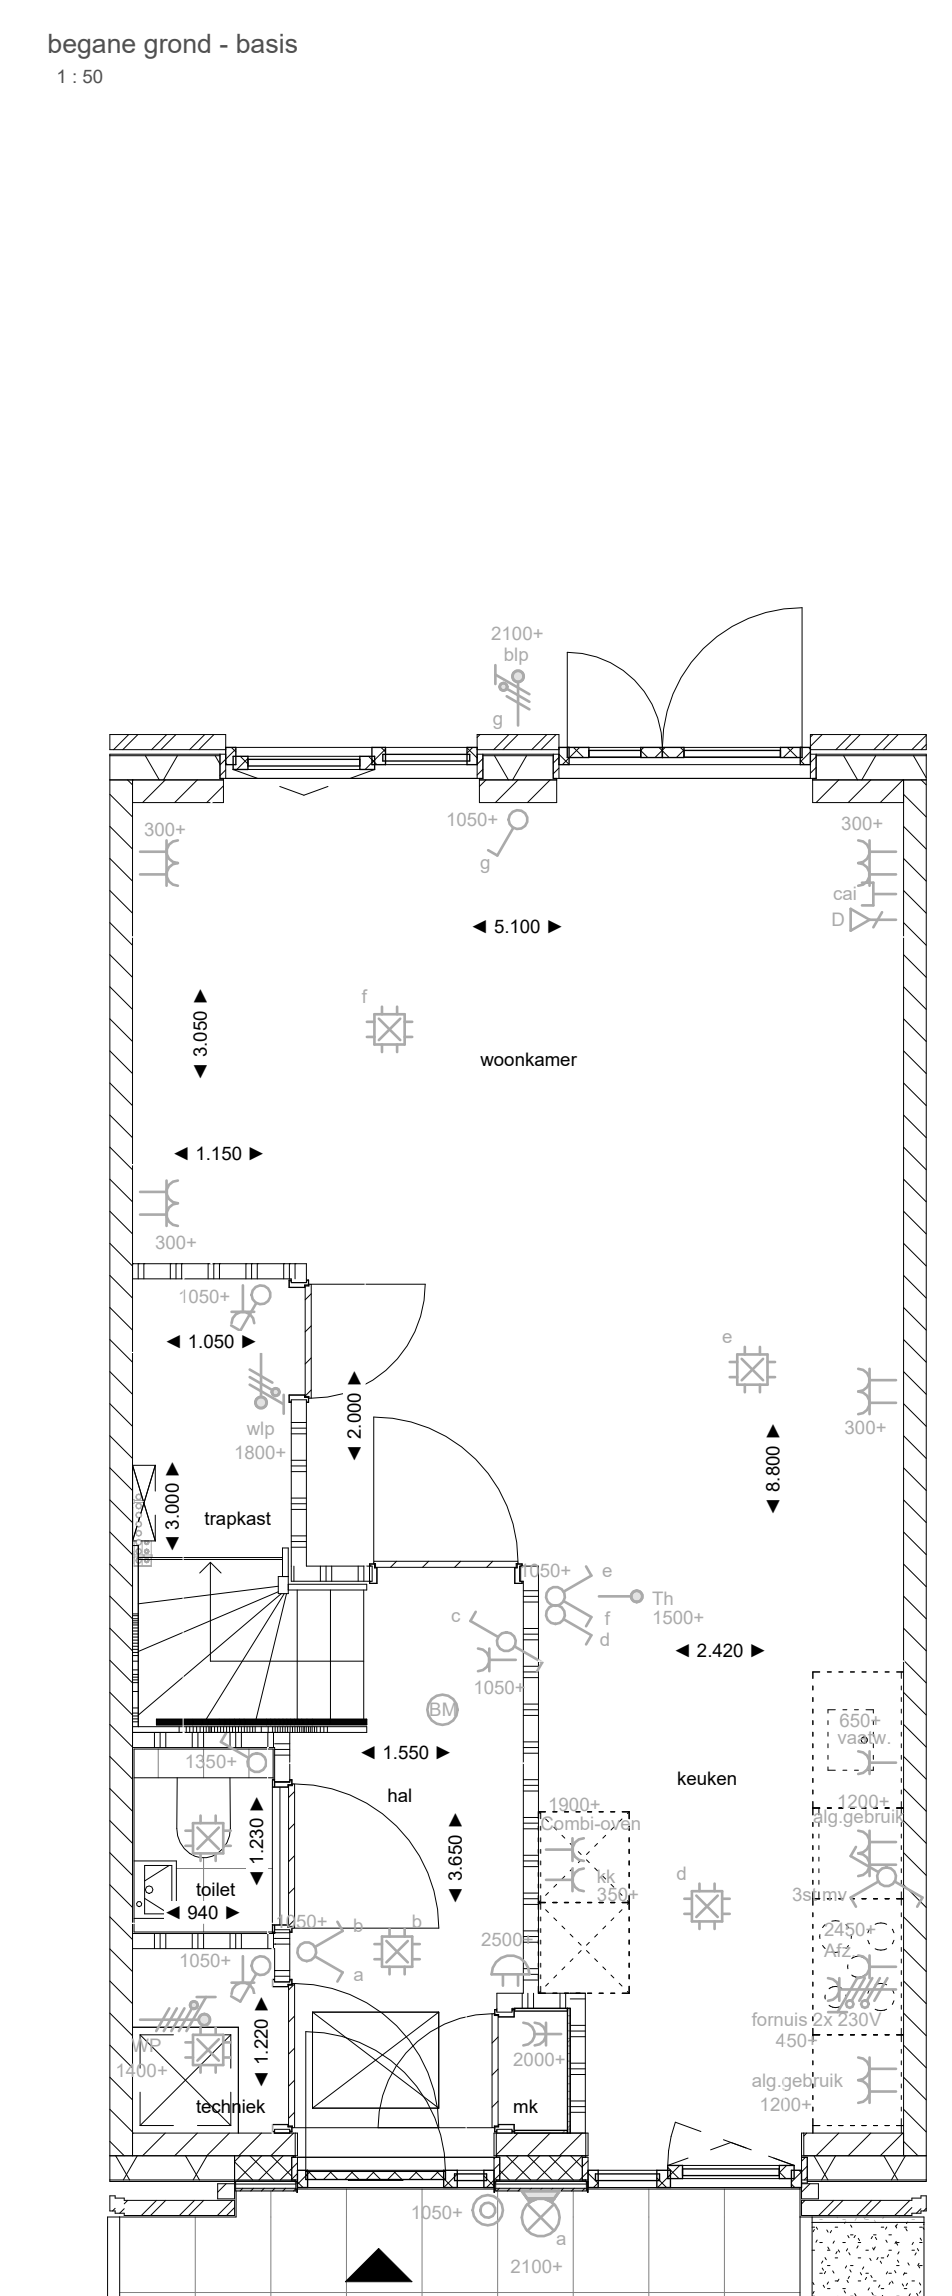
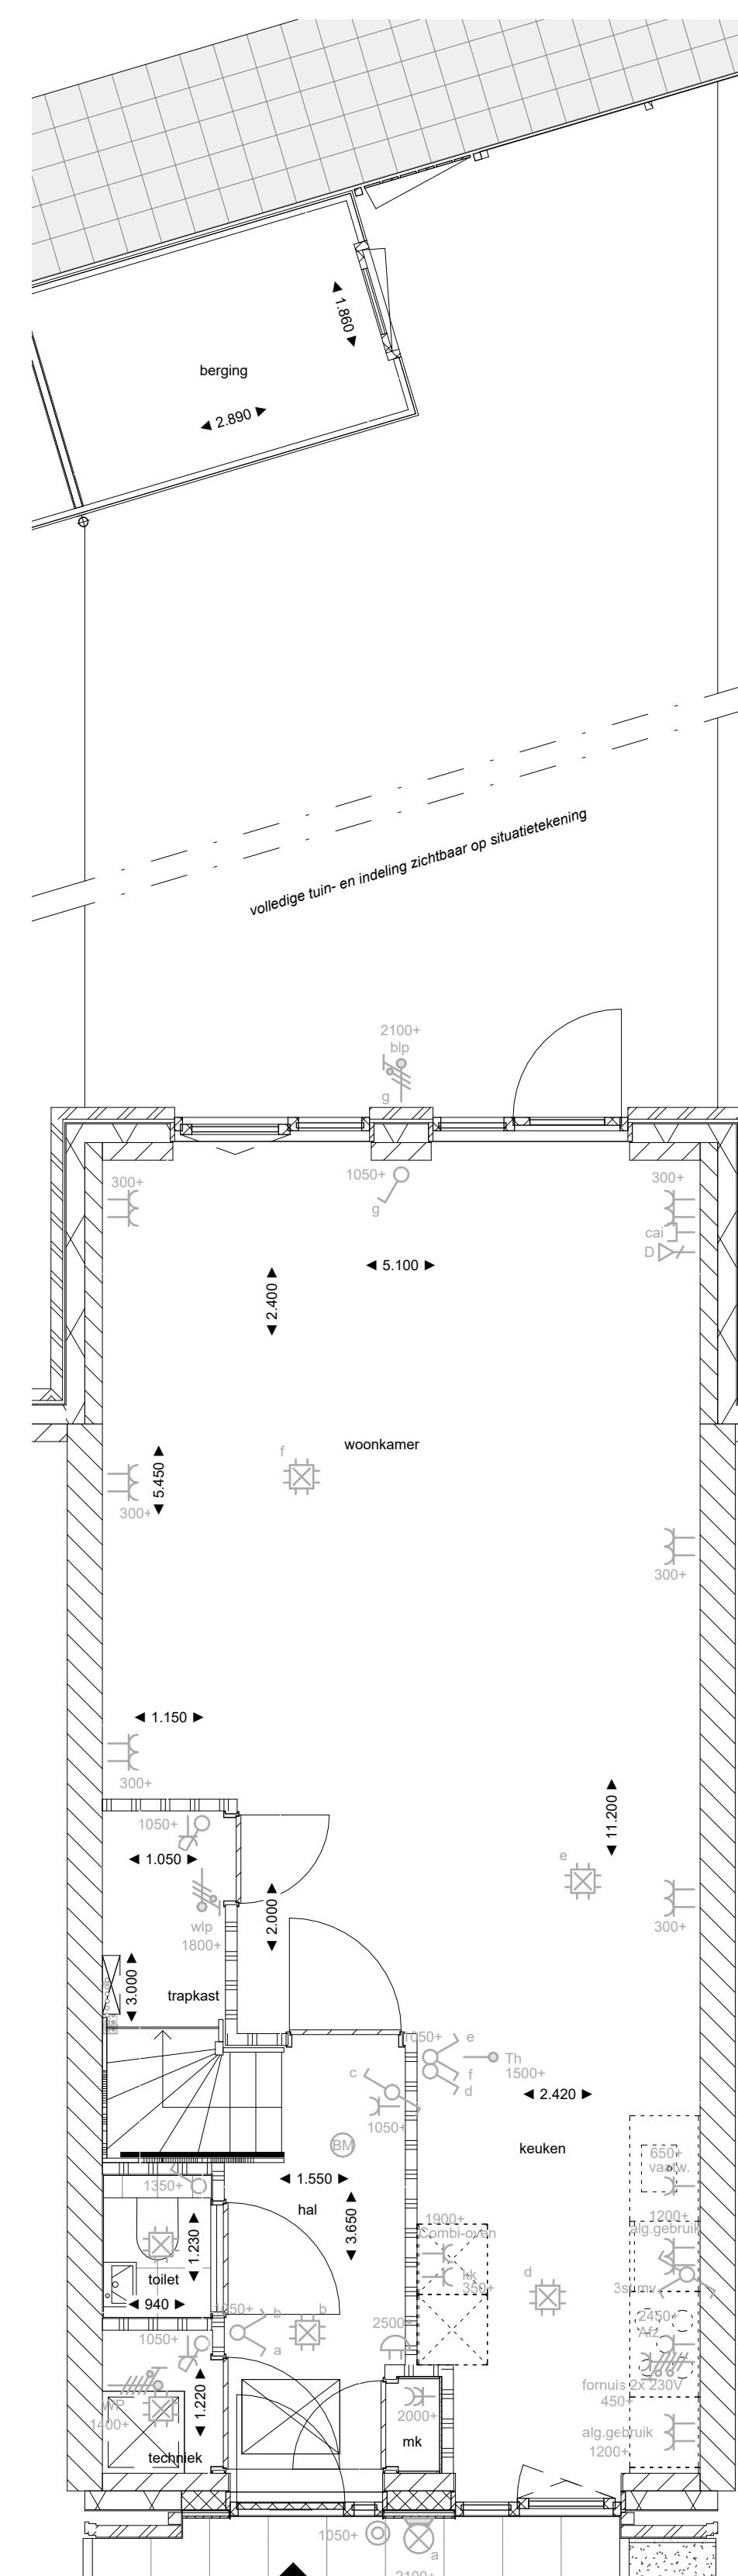
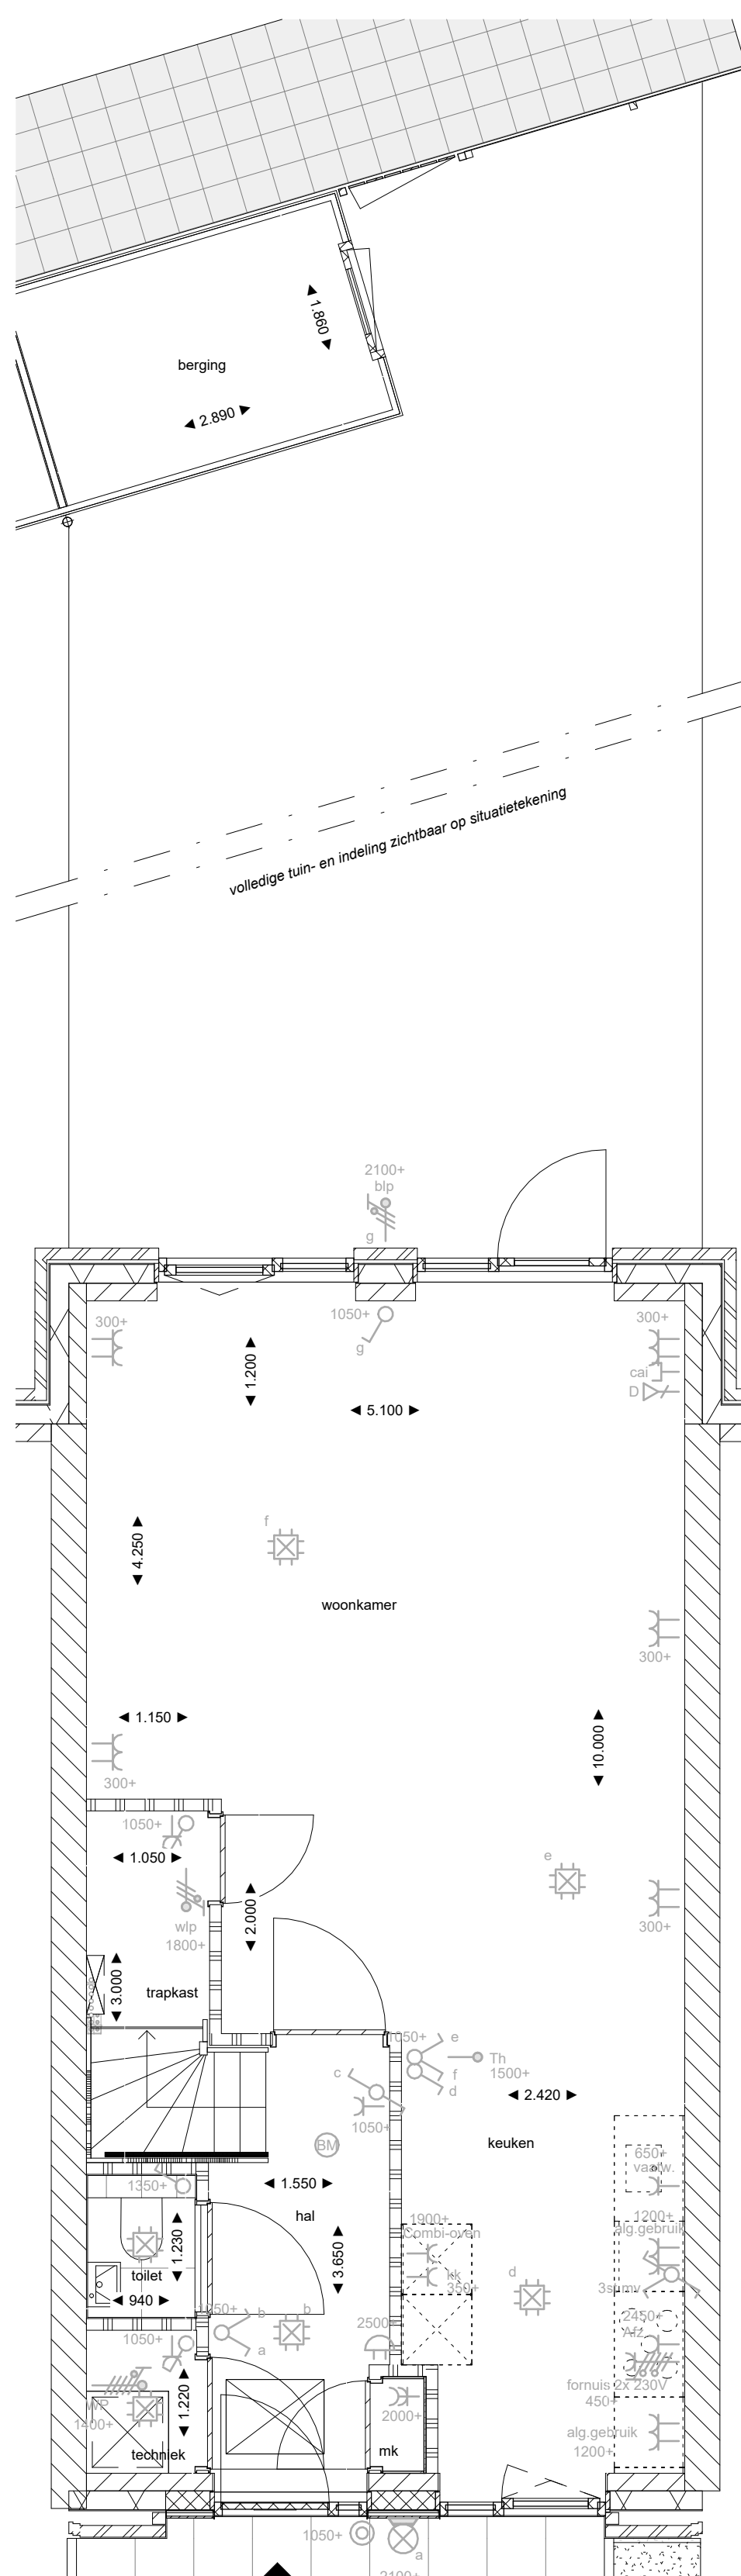
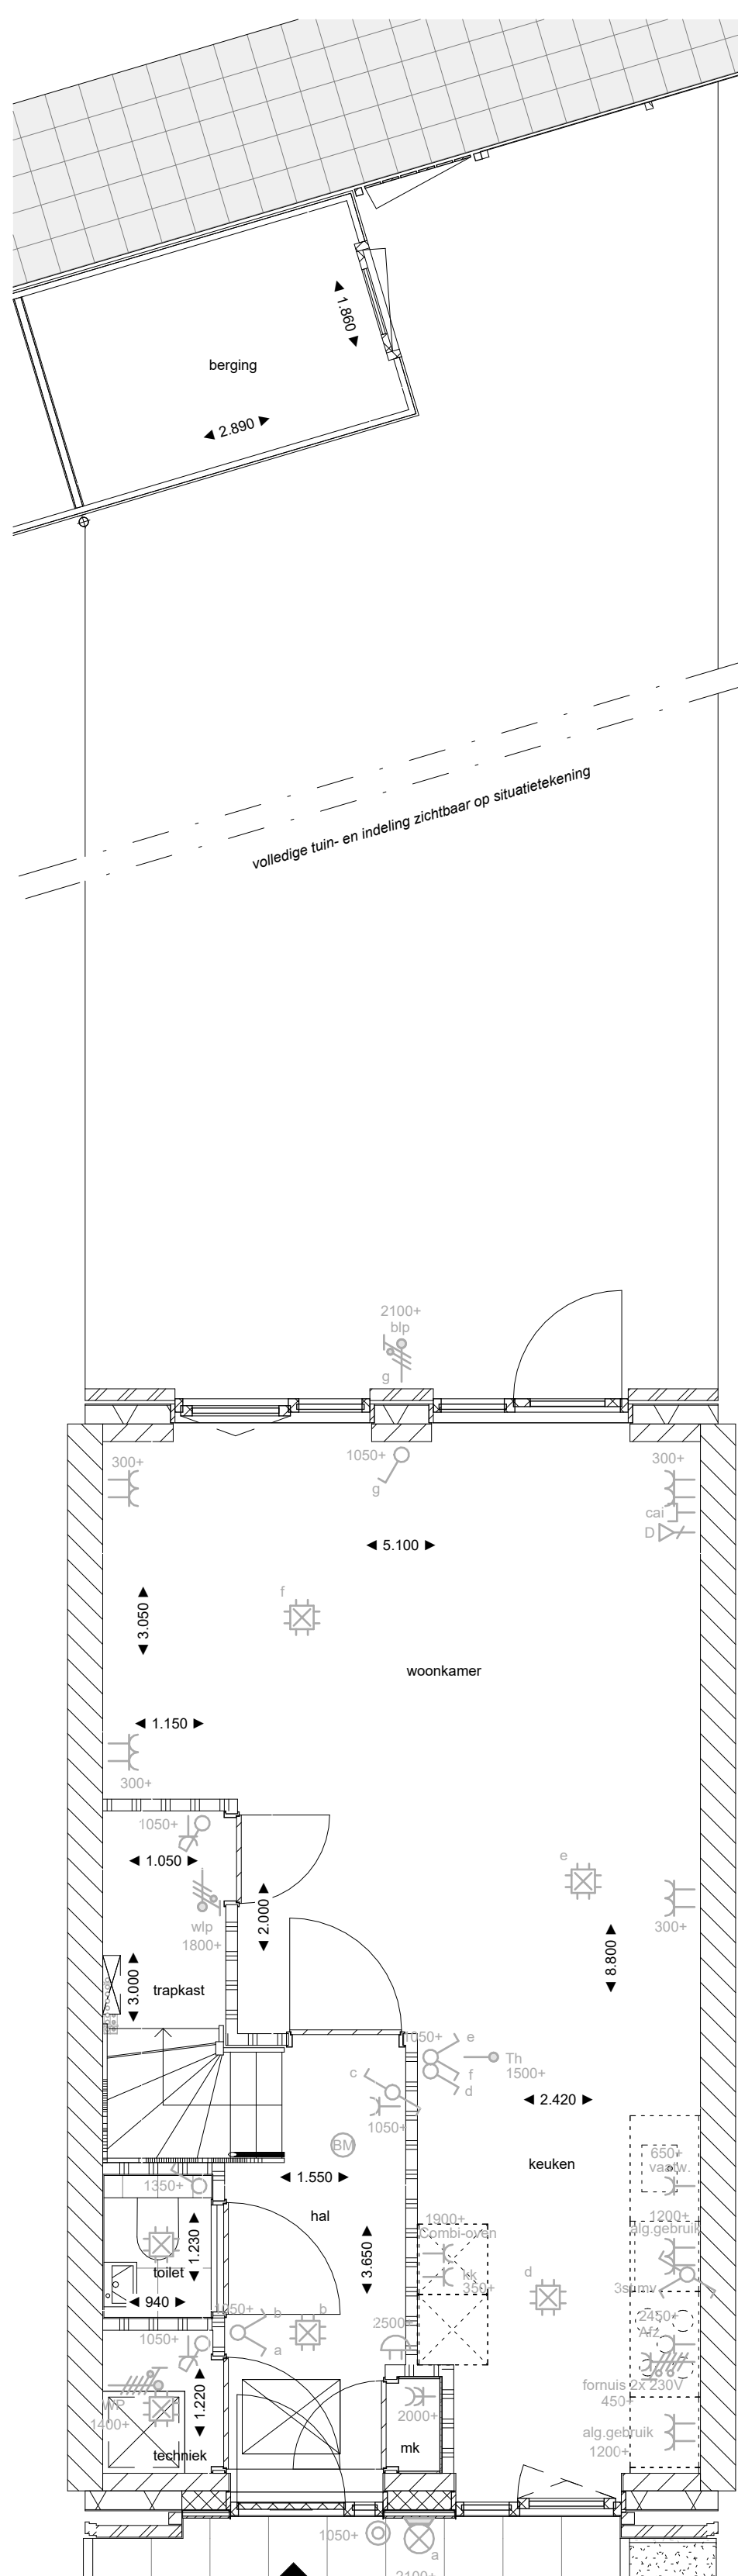


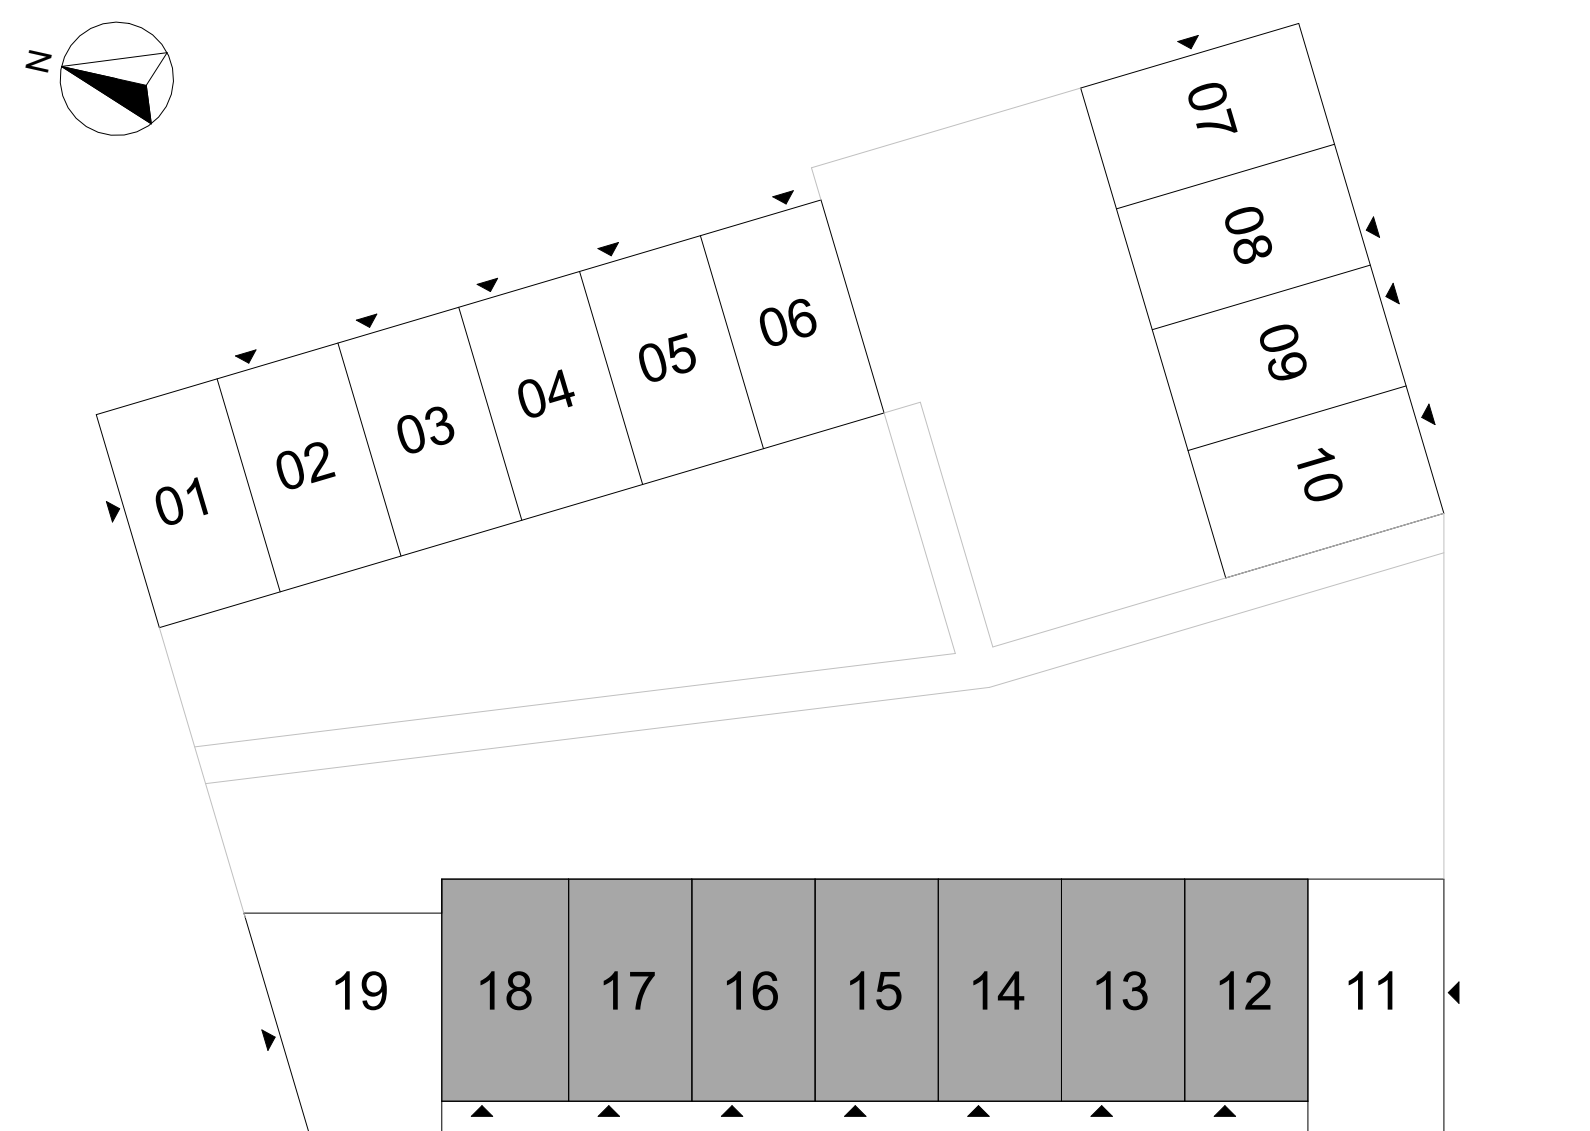

ALGEMEEN

- Aangegeven beschadiging op gewels is indicatief, bij diefstegsgeschiede, dit is geen weergave van de reële bezetting.
- Kleuren en materialen volgens materiaal-afbeelding en benoeding.
- De afbeelding van de afbeelding is niet bedoeld als te stemmen over voorstellen op dak en installateurs. Exacte aantallen panelen worden bepaald na overleg van de definitieve tekening.
- Het legpatroon legdes bakdamen, toiletten en dakflaterassen betreffen een aancering en zijn indicatief weergegeven.
- De afbeelding van ventilatieaansluitingen (dakpijpen) betreft de opsteekpijpen en aangegeven. Een en ander nadat te bepalen naar aanleiding van ventilatie- en opsteekpijpenberekening en de uiteindelijk gekozen combinatie van opties.
- De afbeelding van installatie en vloerbedekking zijn nadat te bepalen door installatie.
- Voor positie aansluitpunten keukens zie tekening van de projectkeukenspecificatie.
- Inhoud bakdammen conform tekening projectovername.
- Het dak is inclusief lading en vloerbedekking te situatietekening.
- Het huismuurwerk wordt op de gewel is weergegeven is een voorbeeld, de definitieve huismuurwerk wordt nog nadat bepaald en opgegeven vanuit de gemeente.

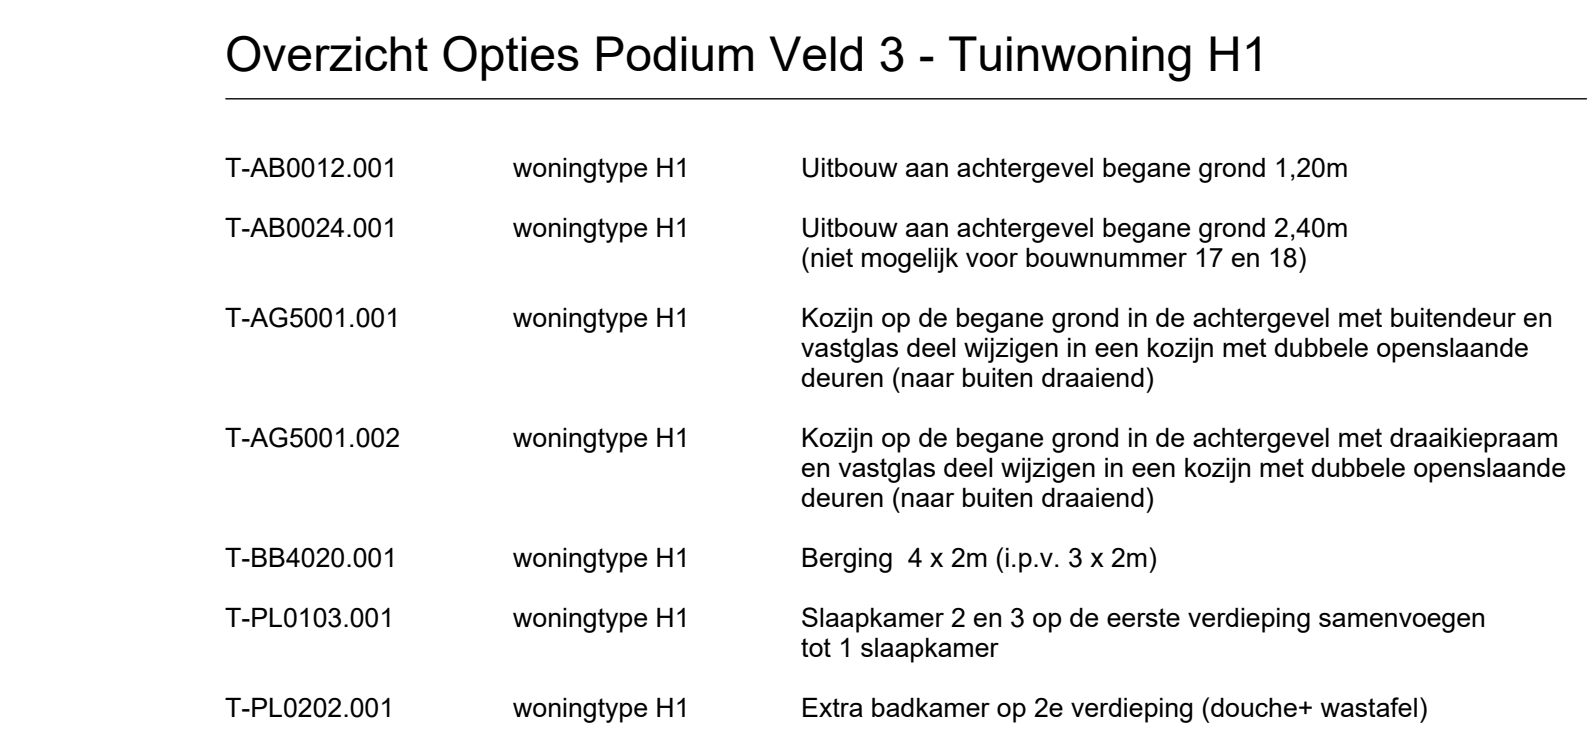

Wijziging nr. Wijziging datum		Wijziging omschrijving
Projectnaam:	Podium Veld 3	
Projectlocatie:	Podium, Amersfoort	
Projectnr.:	23044	
Opdrachtgever: Heijmans		Datum: 28/05/2017 Productief 107 HET N. Amsterdam 1 032 - 480 12 08 1 032 - 480 12 01
Architect:	Herni 9	Formaat: A4 - (861x1180) afdrukt Schaal: 1 : 50 Datum: 04-03-2025 Status: definitief
Projectleider:	definiert ontwerp	
Onderwerp:	Tuinwoning H1 bouwvr 12 t/m 18 opties	Veld 3-KC-857