

ELEKTRISCHE INSTALLATIE

- Aansluitpunt TV
- Aansluitpunt DATA
- Deurfit
- Deurfit wandfit
- Concertbuis met lichtpunt
- Bedkamer
- Eenzijdige schakelaar met wandcontactdoos
- Aansluitpunt t.b.v. armatuur op wand
- Aansluitpunt inclusief armatuur op wand
- Rooscontact, optisch op lichtnet conform NEN2555
- Schakelaar, 1-poolig
- Schakelaar, serie-
- Schakelaar, wissel-
- Schakelaar, 3 standen bij bediening eenzijdig
- Na-regeling
- Buizenvoeder
- Verdeelkast
- Wandcontactdoos 1-voudig met beschermingscontact
- Wandcontactdoos 2-voudig met beschermingscontact, horizontaal
- Wandcontactdoos met vuurwisfunctie
- Wandcontactdoos, perlek, 2x230V 6V forum
- Wandcontactdoos, perlek, mV 230V WP 40V

VERWARMING- EN WATERINSTALLATIE

- Heurwateraansluitpunt
- Opstelplaats verwarming (AF)
- Opstelplaats geïntegreerde ventilatie (ATA)
- Opstelplaats mechanische installatie plafond
- Opstelplaats mechanische installatie plafond
- Opstelplaats mechanische installatie plafond
- Opstelplaats mechanische installatie plafond

VENTILATIE INSTALLATIE

- Opstelplaats geïntegreerde ventilatie (ATA)
- Opstelplaats mechanische installatie plafond
- Opstelplaats mechanische installatie plafond

SYMBOLEN BRANDVEILIGHEID


- zijkantwand
- zijkantwand brandwerende deur 30 min.
- brandwerende deur 30 min.
- zijkantwand brandwerende deur 60 min.
- brandwerende deur 60 min.

SYMBOLEN ALGEMEEN


- beton in het werk gietbet
- betonnen
- colortekton 05/800
- lakkolommen
- HSB element
- woningtree
- vloerplaat
- ruimteplaat

ALGEMEEN

- Aangegeven beschadiging op gewels is indicatief, t.b.v. dieplussuggestie, dit is geen weergave van de reële beschadiging.
- Keuren en materialen volgens materiaal-keurstaat en bemonstering
- Geluidsoverbrenging t.b.v. PV' nog nader af te stemmen overige voorzieningen op dak en installateurs.
- De posities en aantal van ventilatieaansluitpunten zijn indicatief op tekening aangegeven. Een en ander nader te bepalen naar aanleiding van ventilatie en capaciteitsberekeningen.
- De positie en aantal van vloerverdelers zijn nader te bepalen door installateur.
- Afmeting en evt. posities van vloerverdelers zijn nader te bepalen door installateur.
- Indeling badkamer conform 0-lekening projectleverancier.
- Voor exacte positie pad naar gemeentelijke tuin zie best 002 - situatietekening tuin

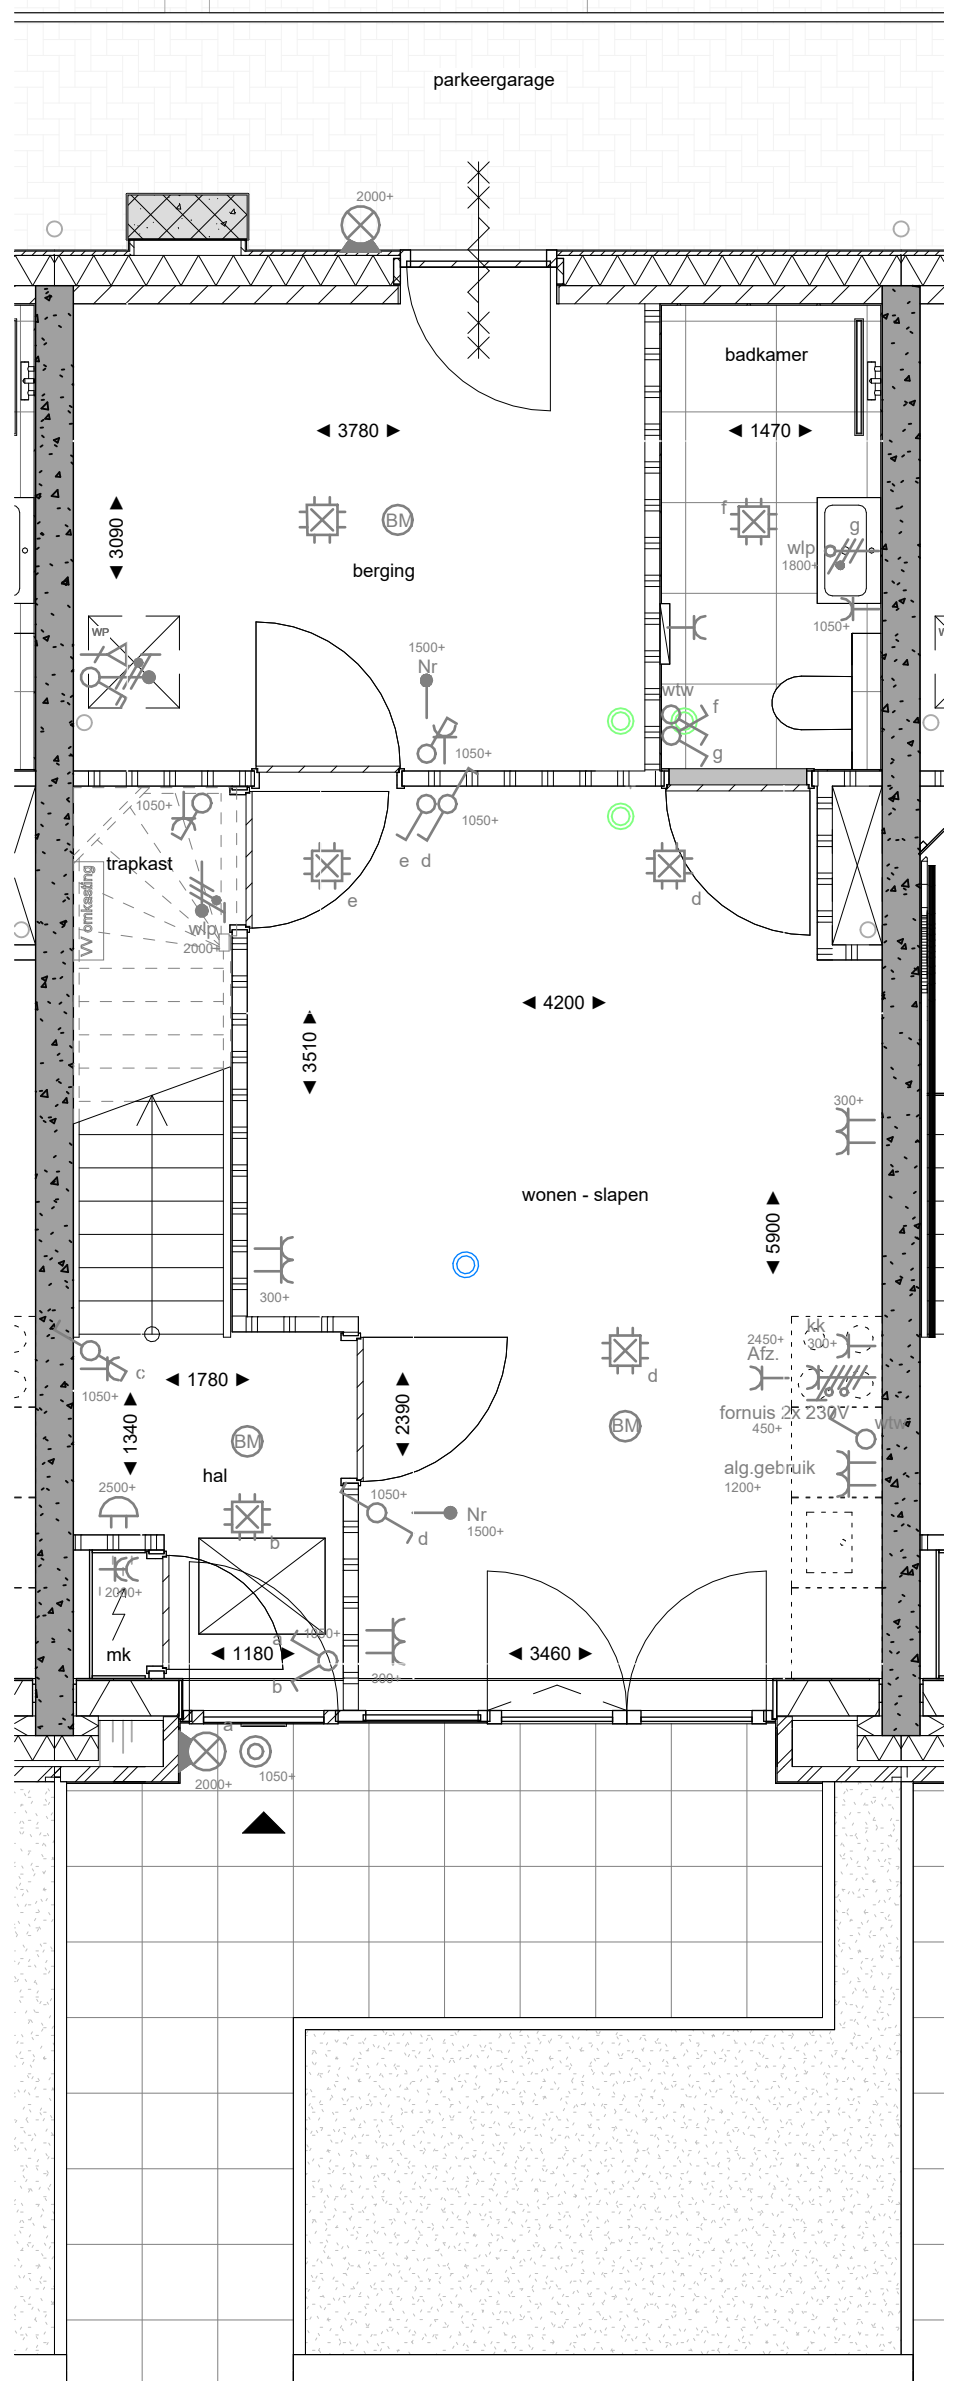


begane grond - basis
1:50

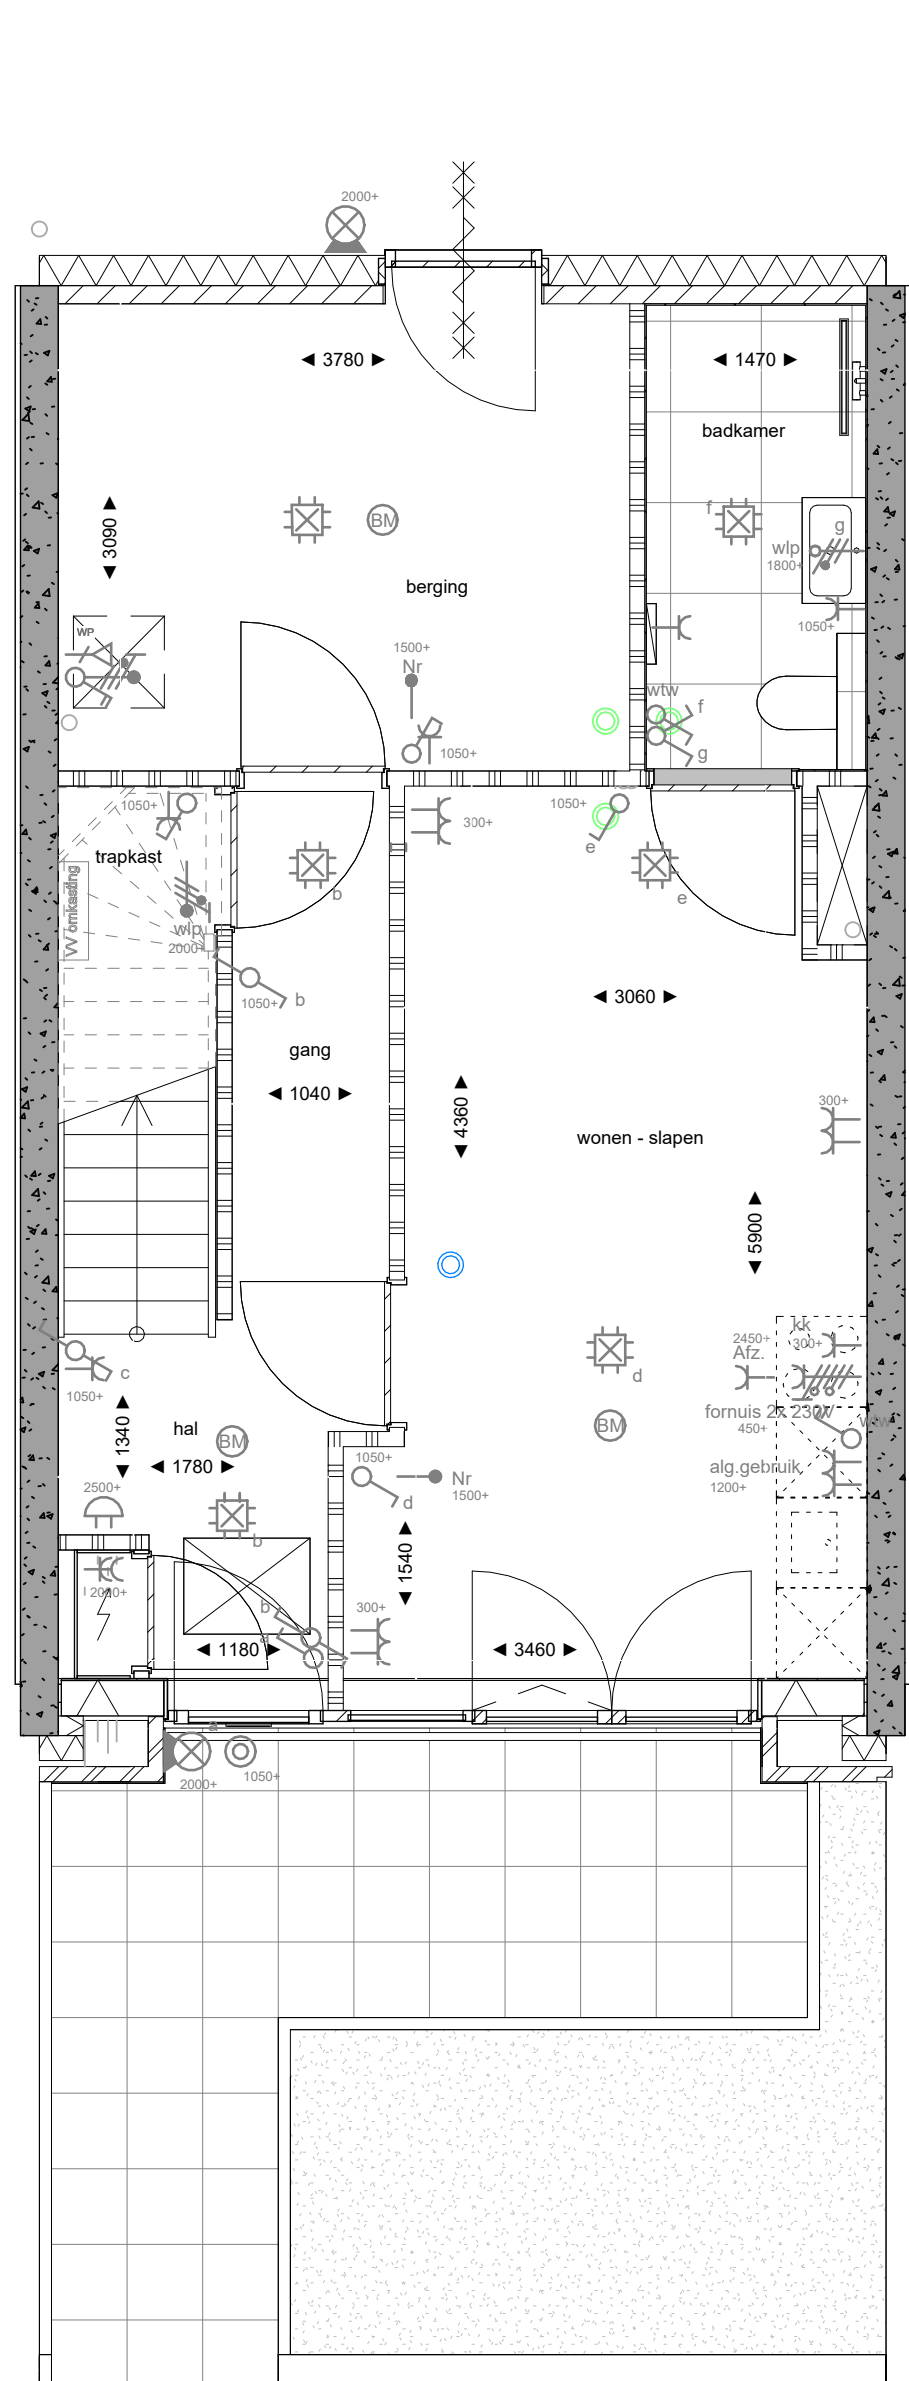


begane grond - optie
1:50

KAO.0011 grote studio met corridor

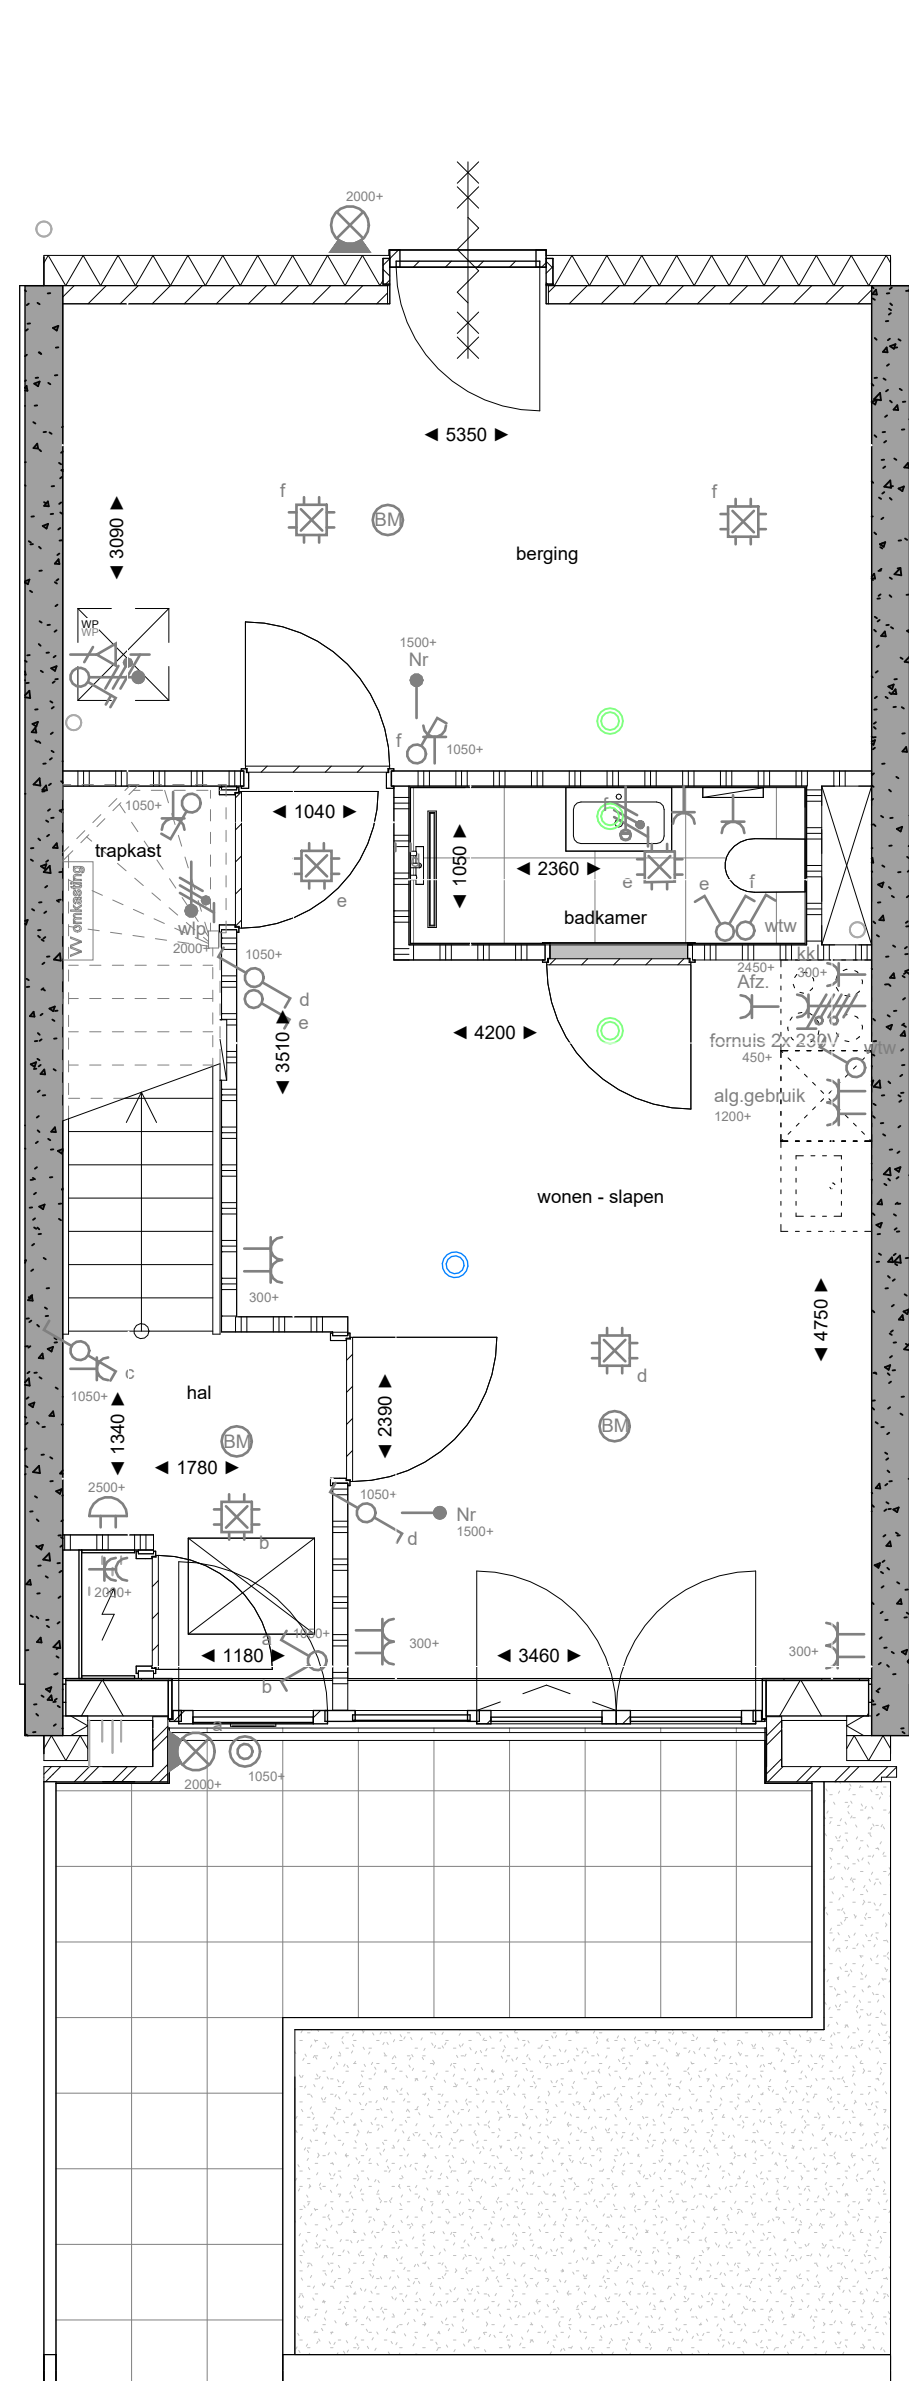


begane grond - optie
1:50

KAO.0012 kleine studio

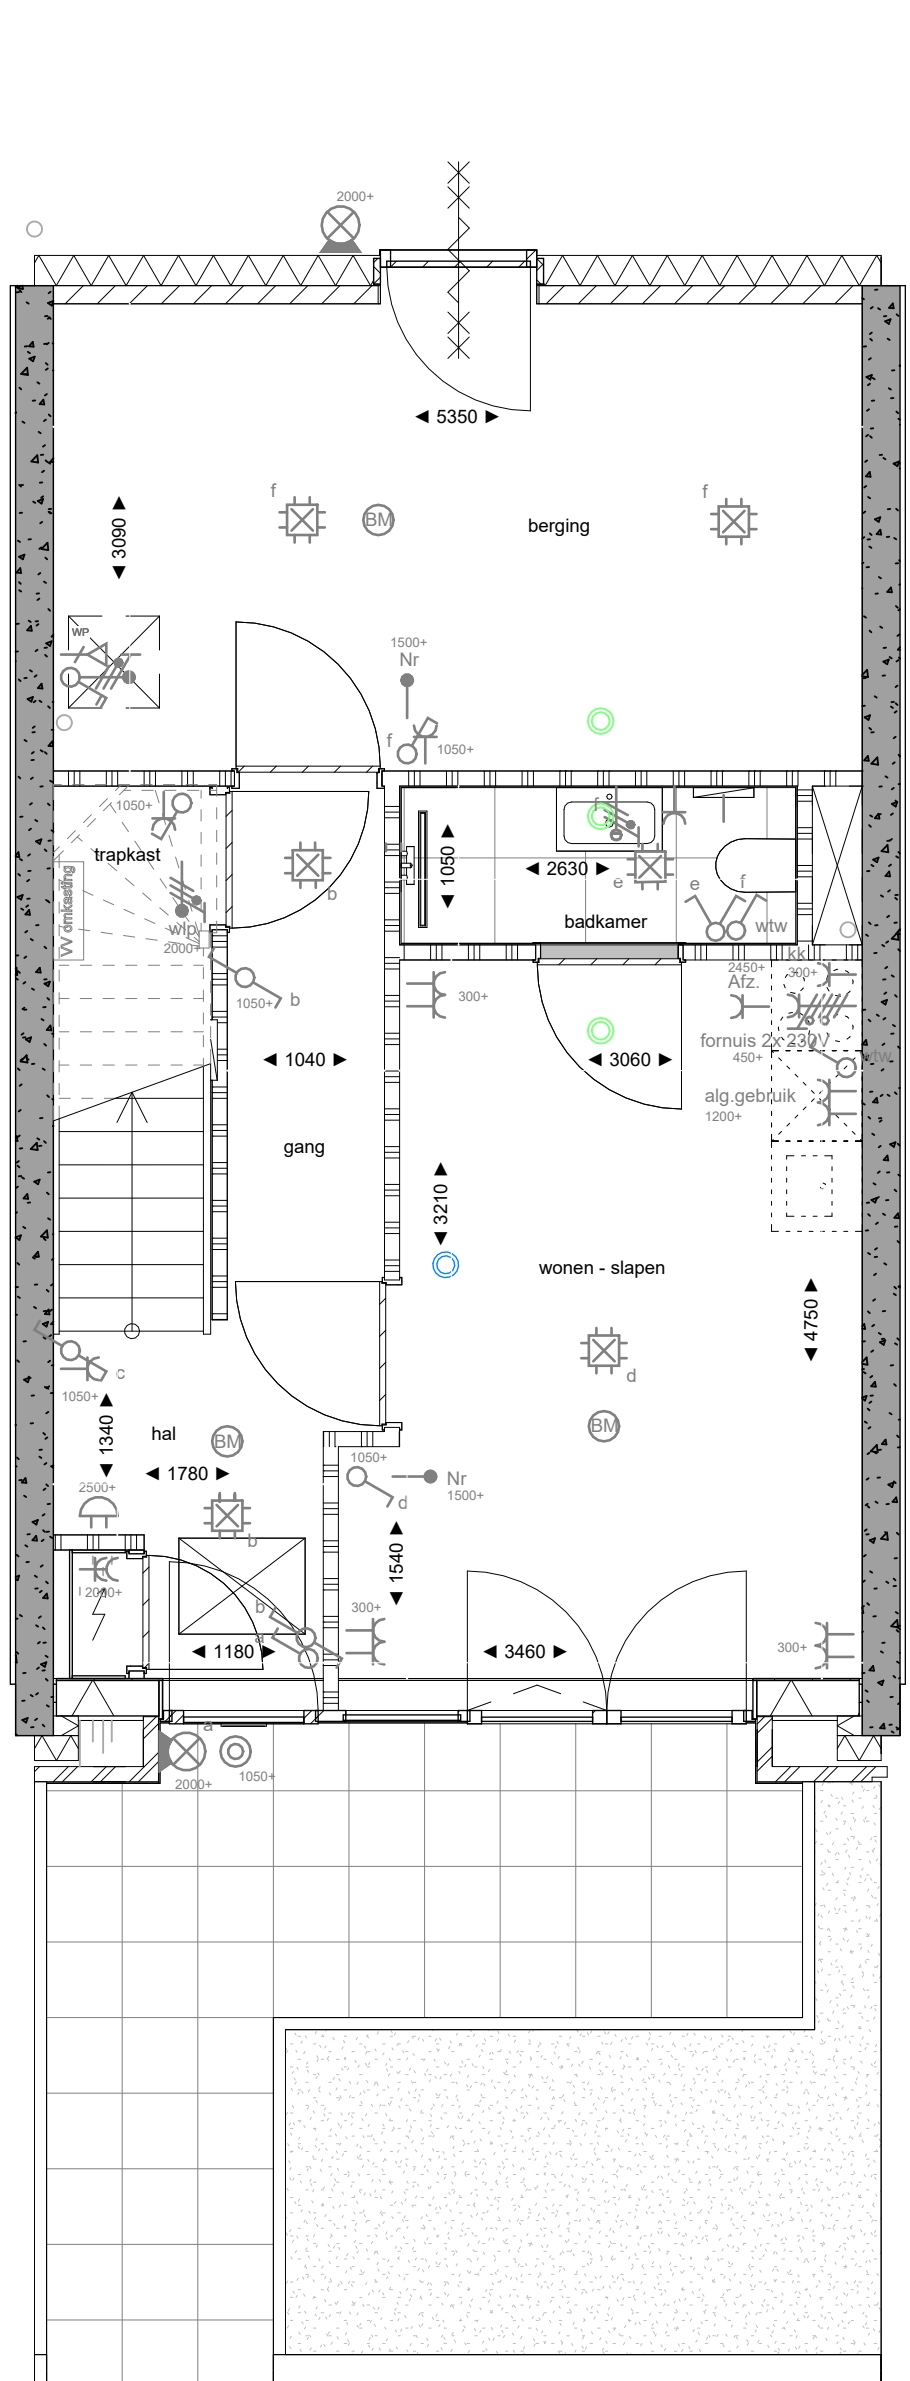


begane grond - optie
1:50

KAO.0013 kleine studio met corridor

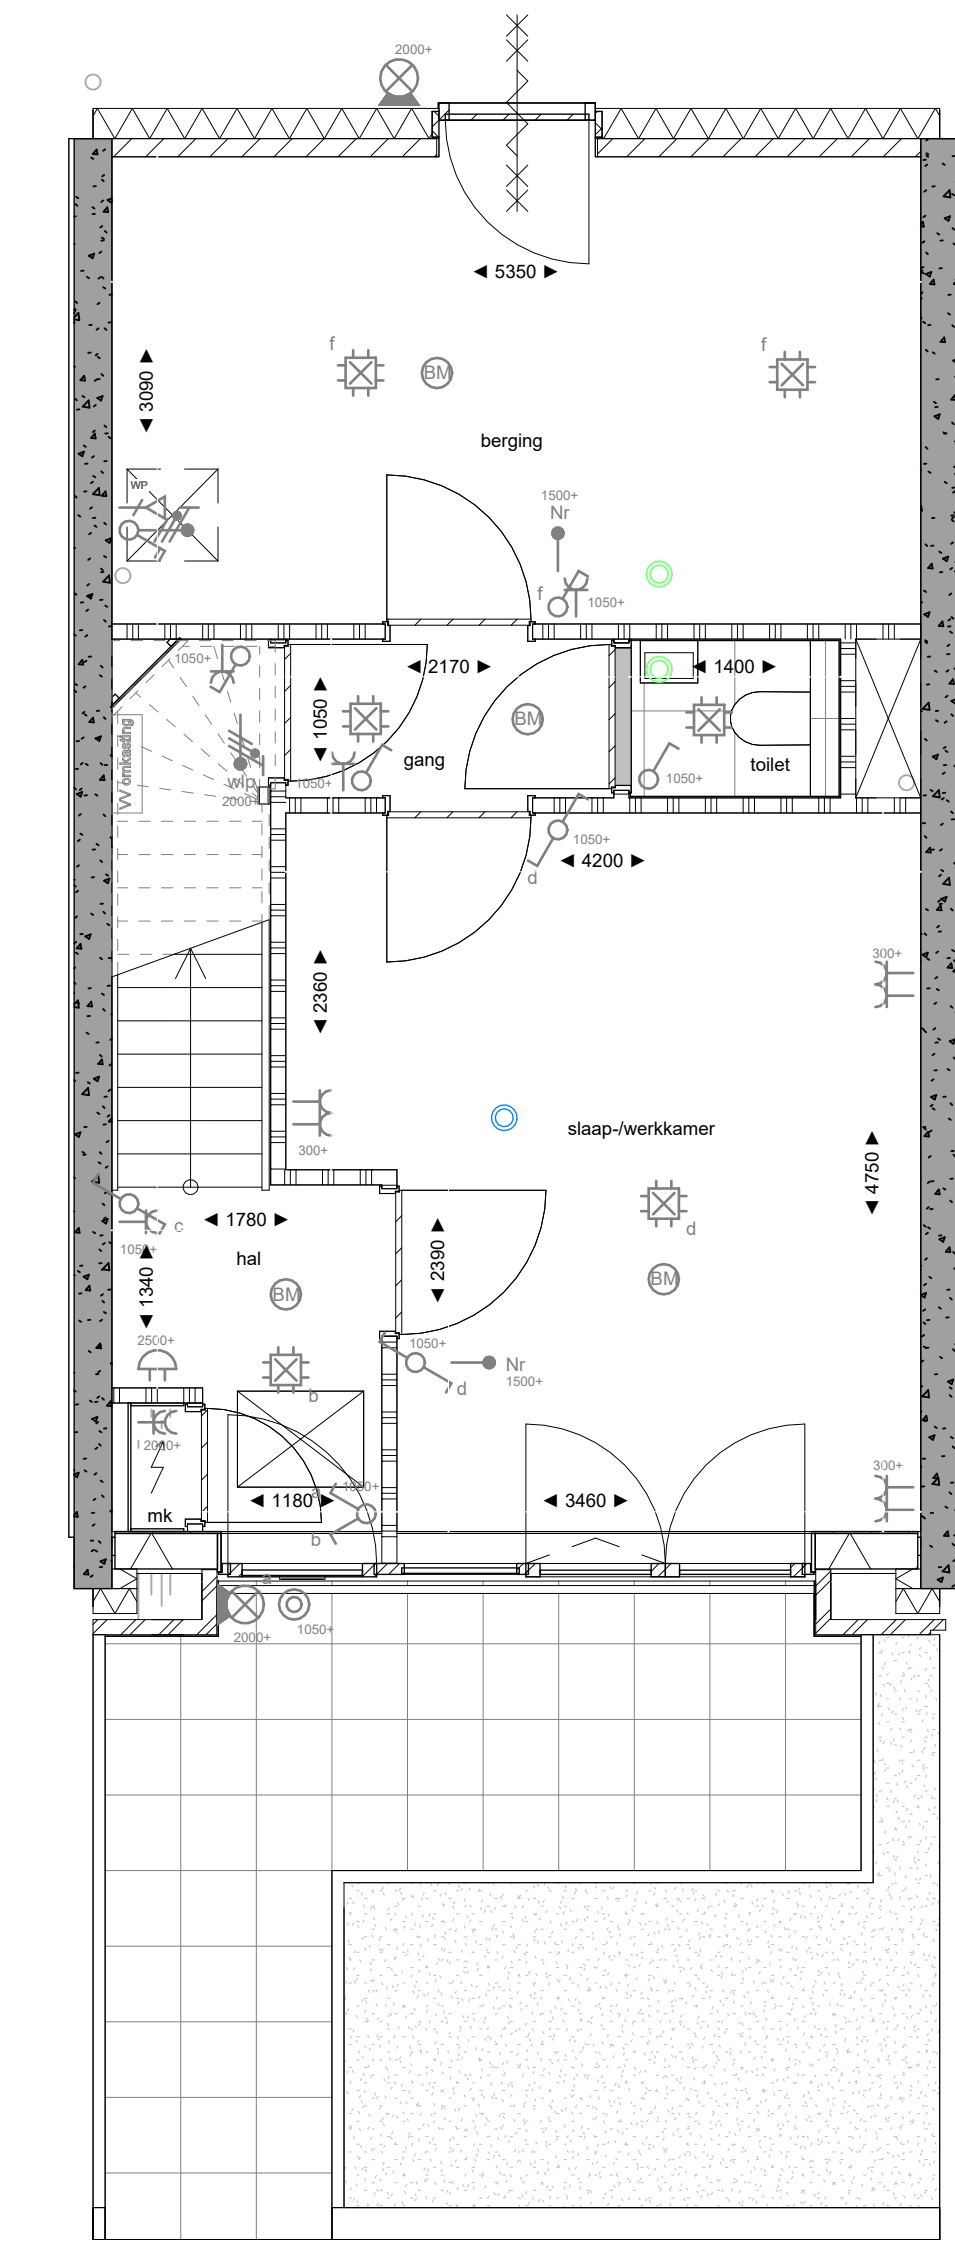


begane grond - optie
1:50

KAO.0014 werk/slaapkamer

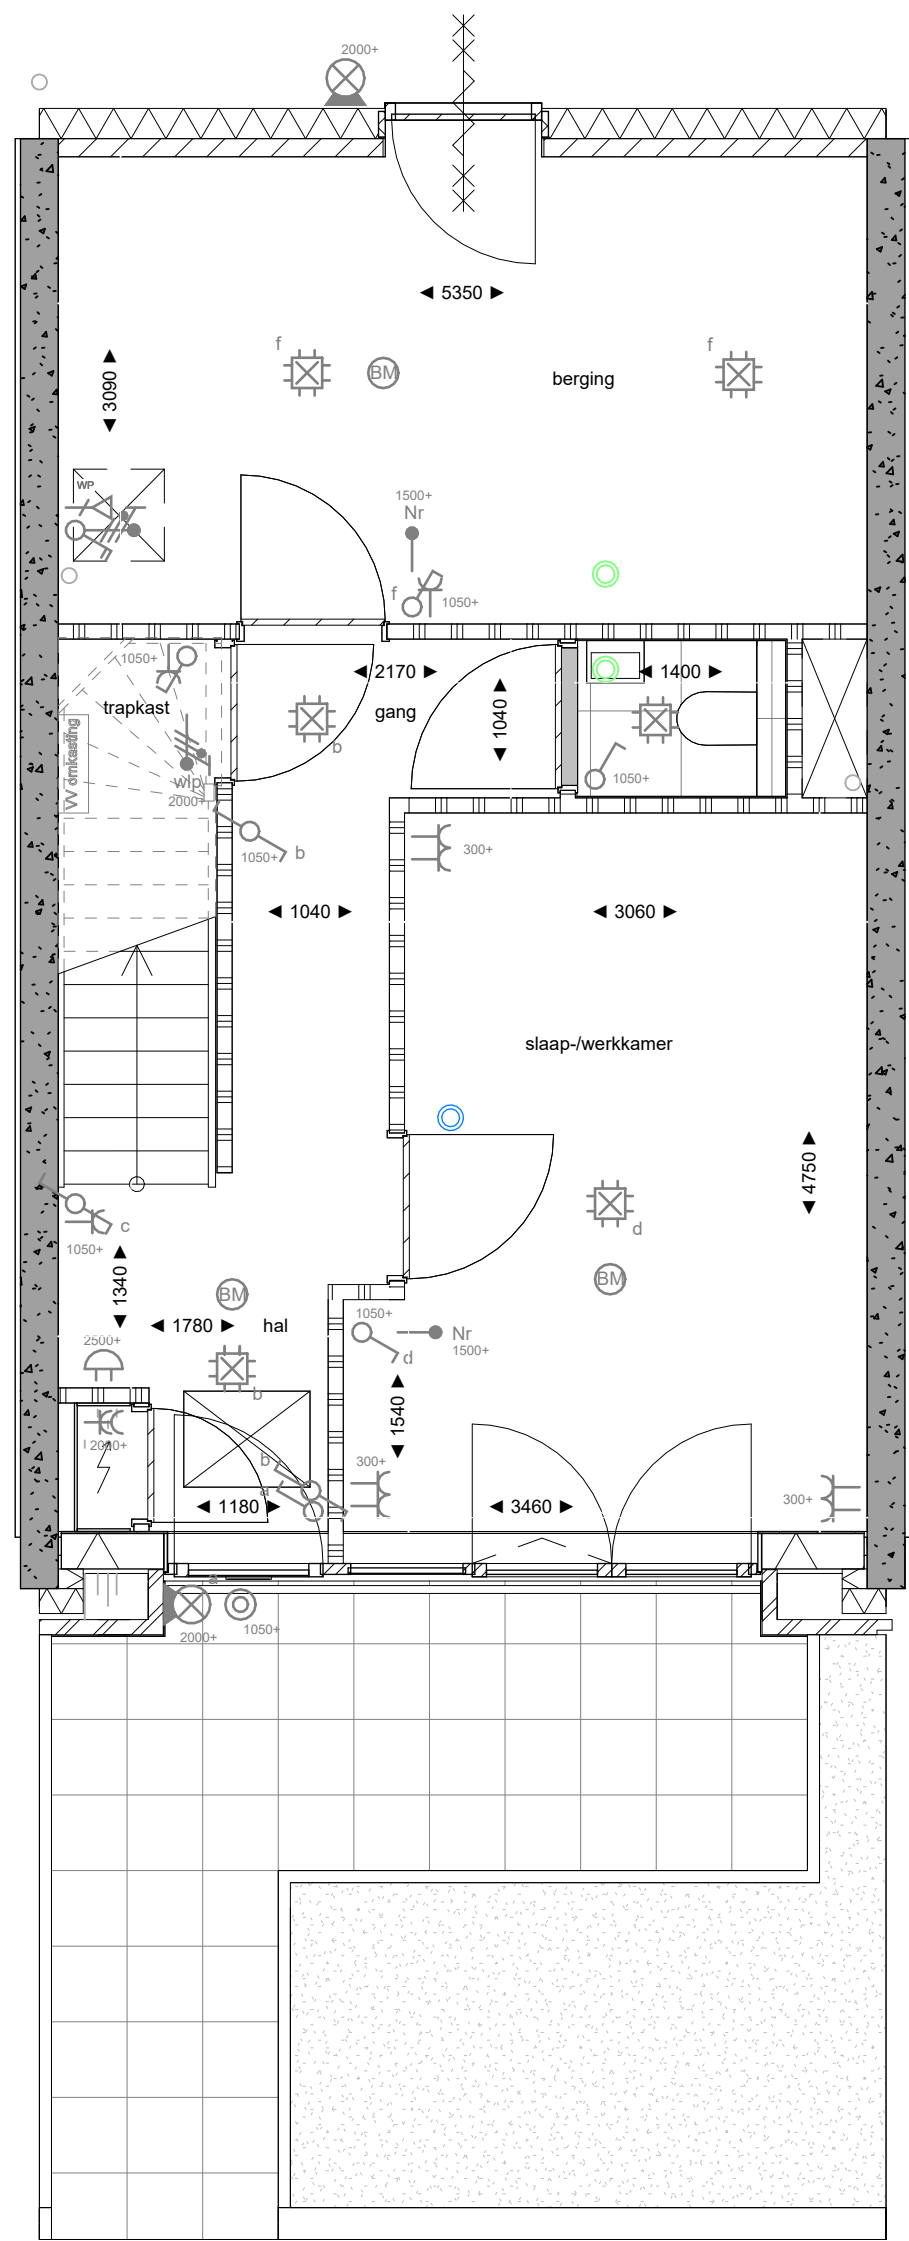


begane grond - optie
1:50

KAO.0015 werk/slaapkamer met corridor

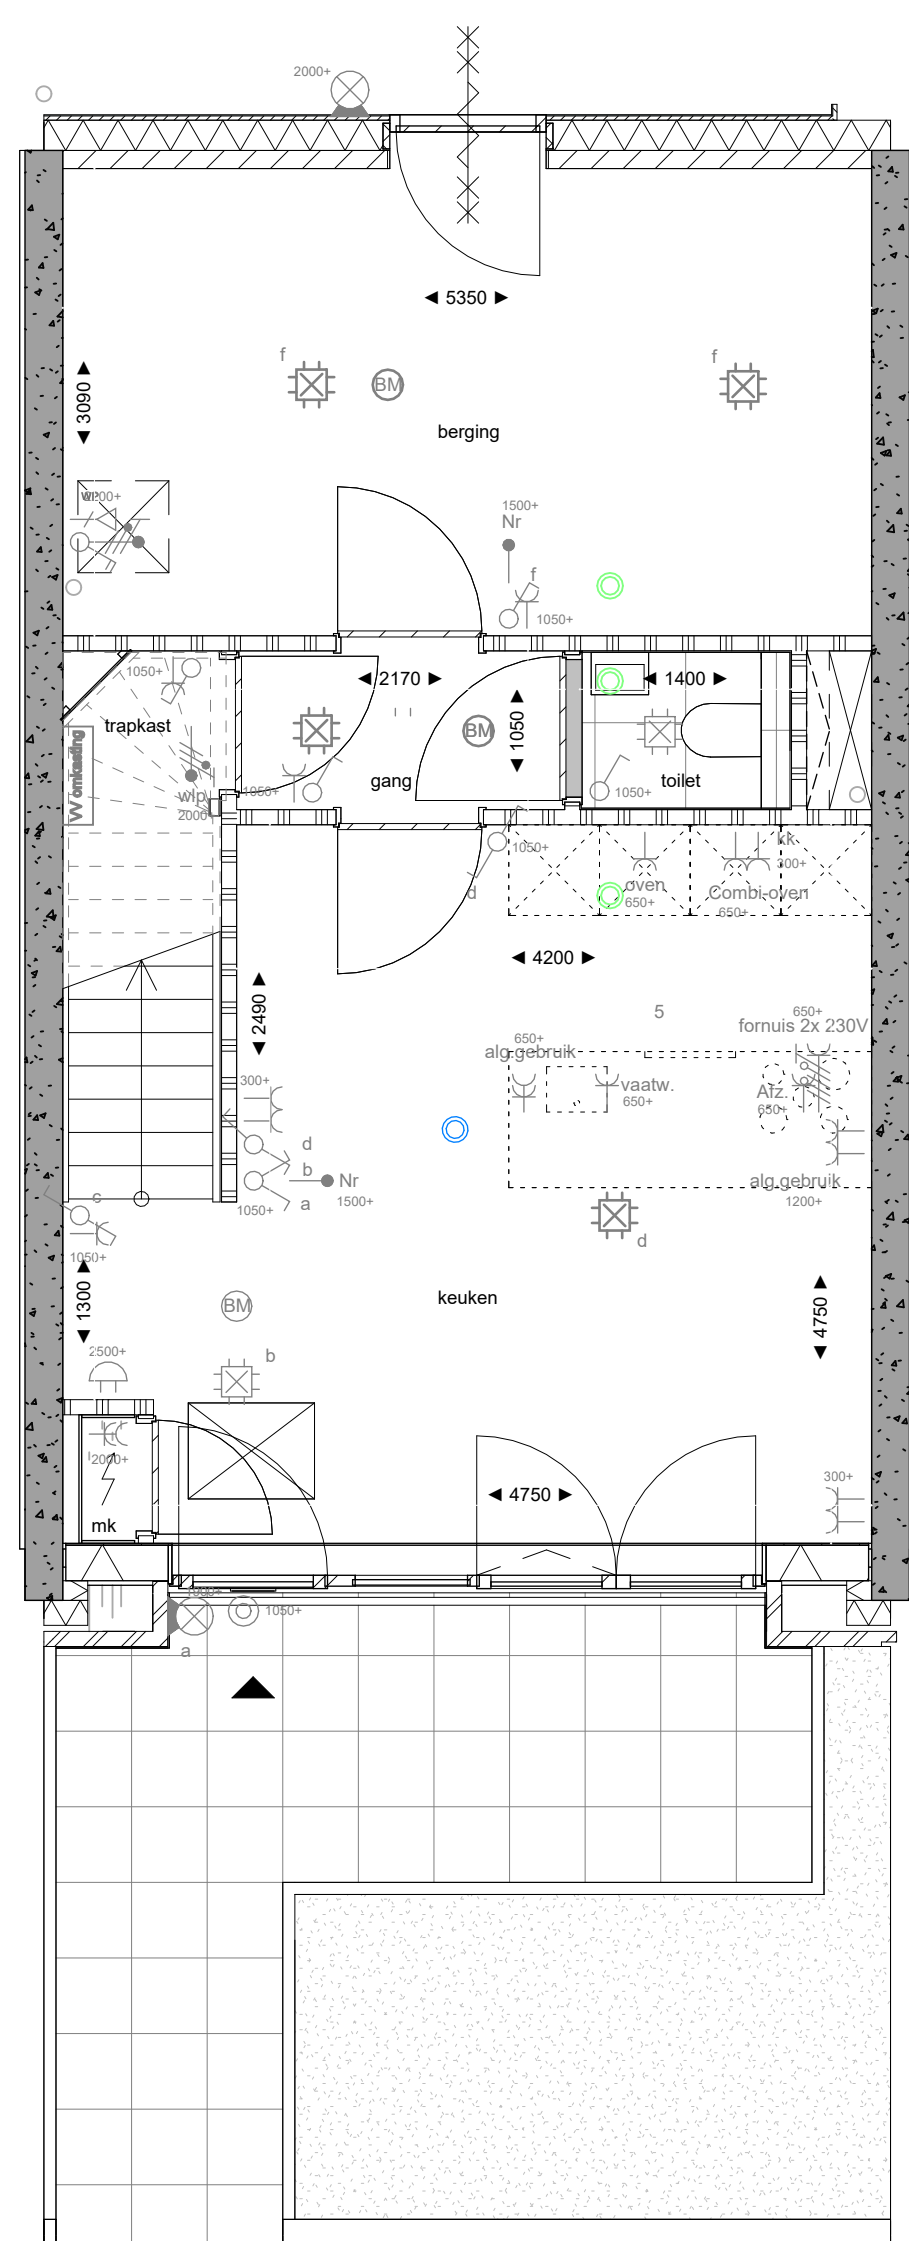


begane grond - optie
1:50

KAO.0011C Keuken op begane grond i.c.m. open verbinding naar wonen op de 1e verdieping

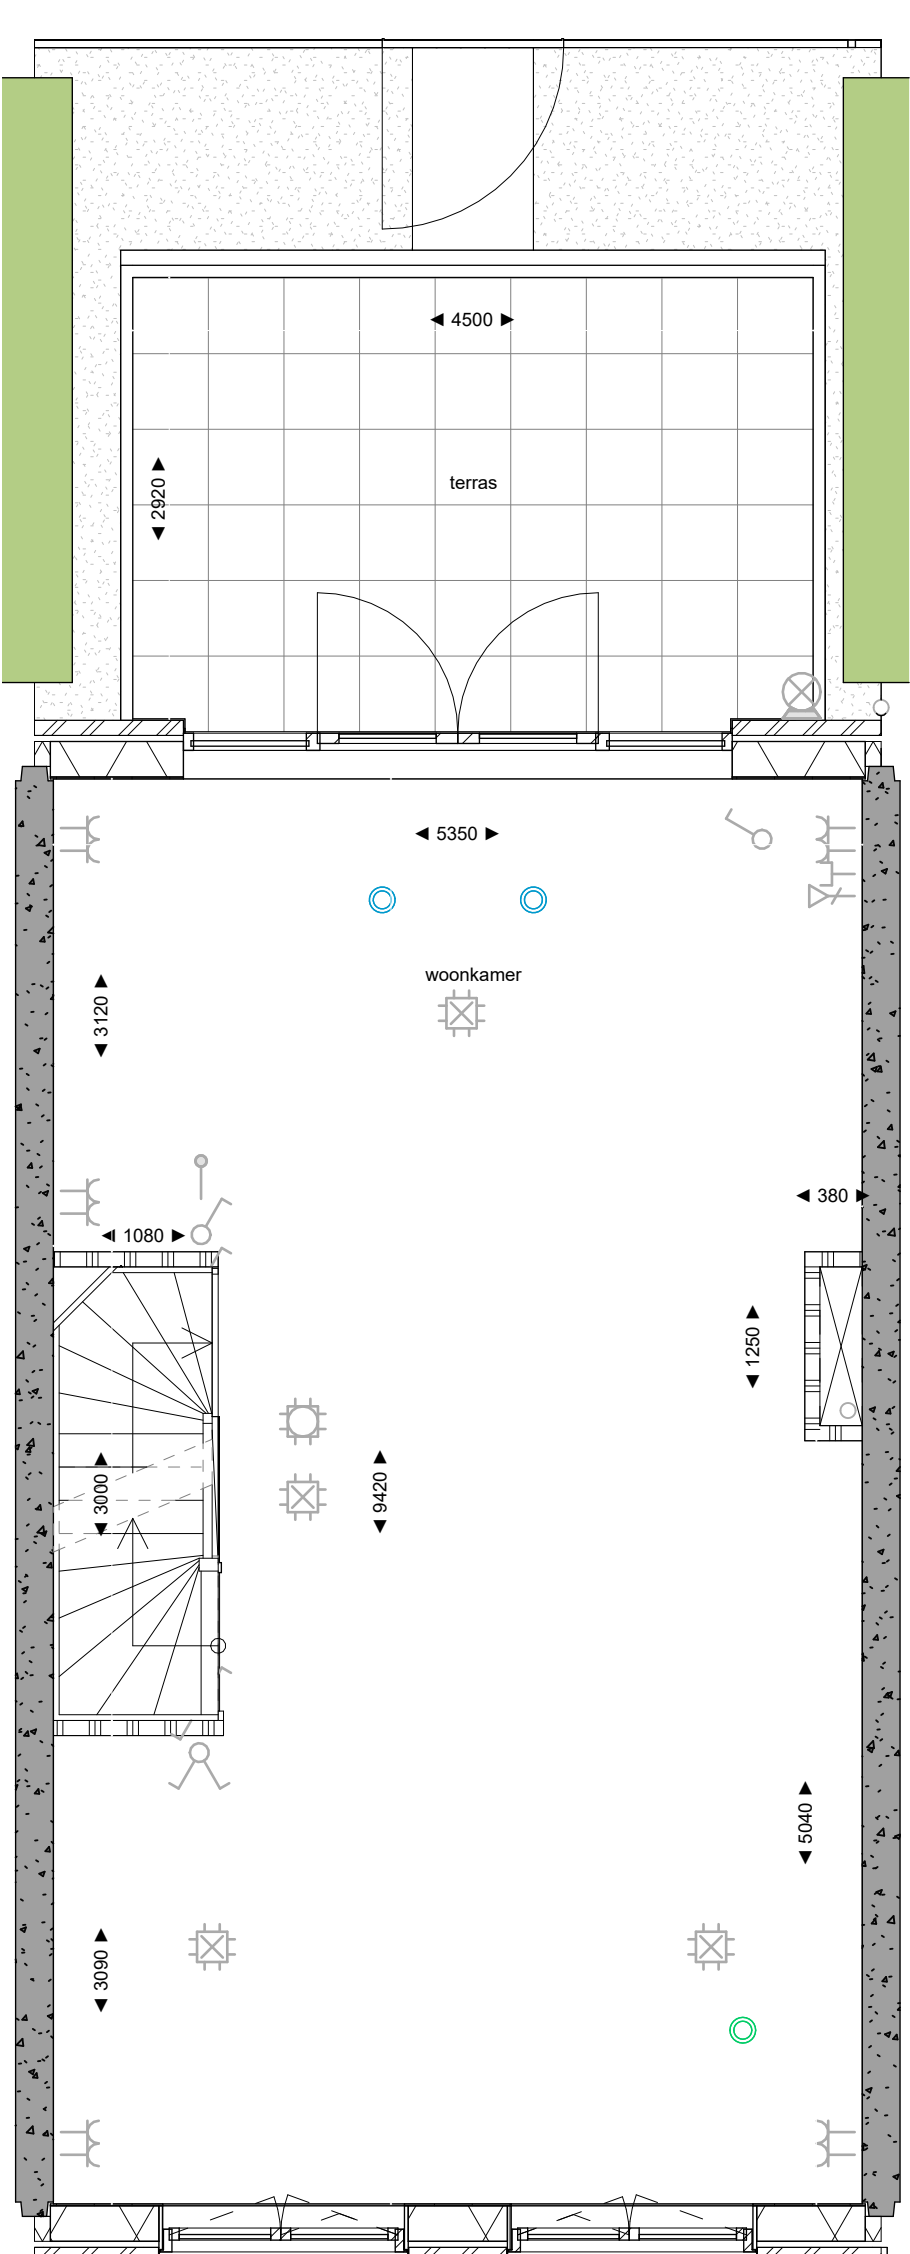


1e verdieping - optie
1:50


KAO.0011C Keuken op begane grond i.c.m. open verbinding naar wonen op de 1e verdieping

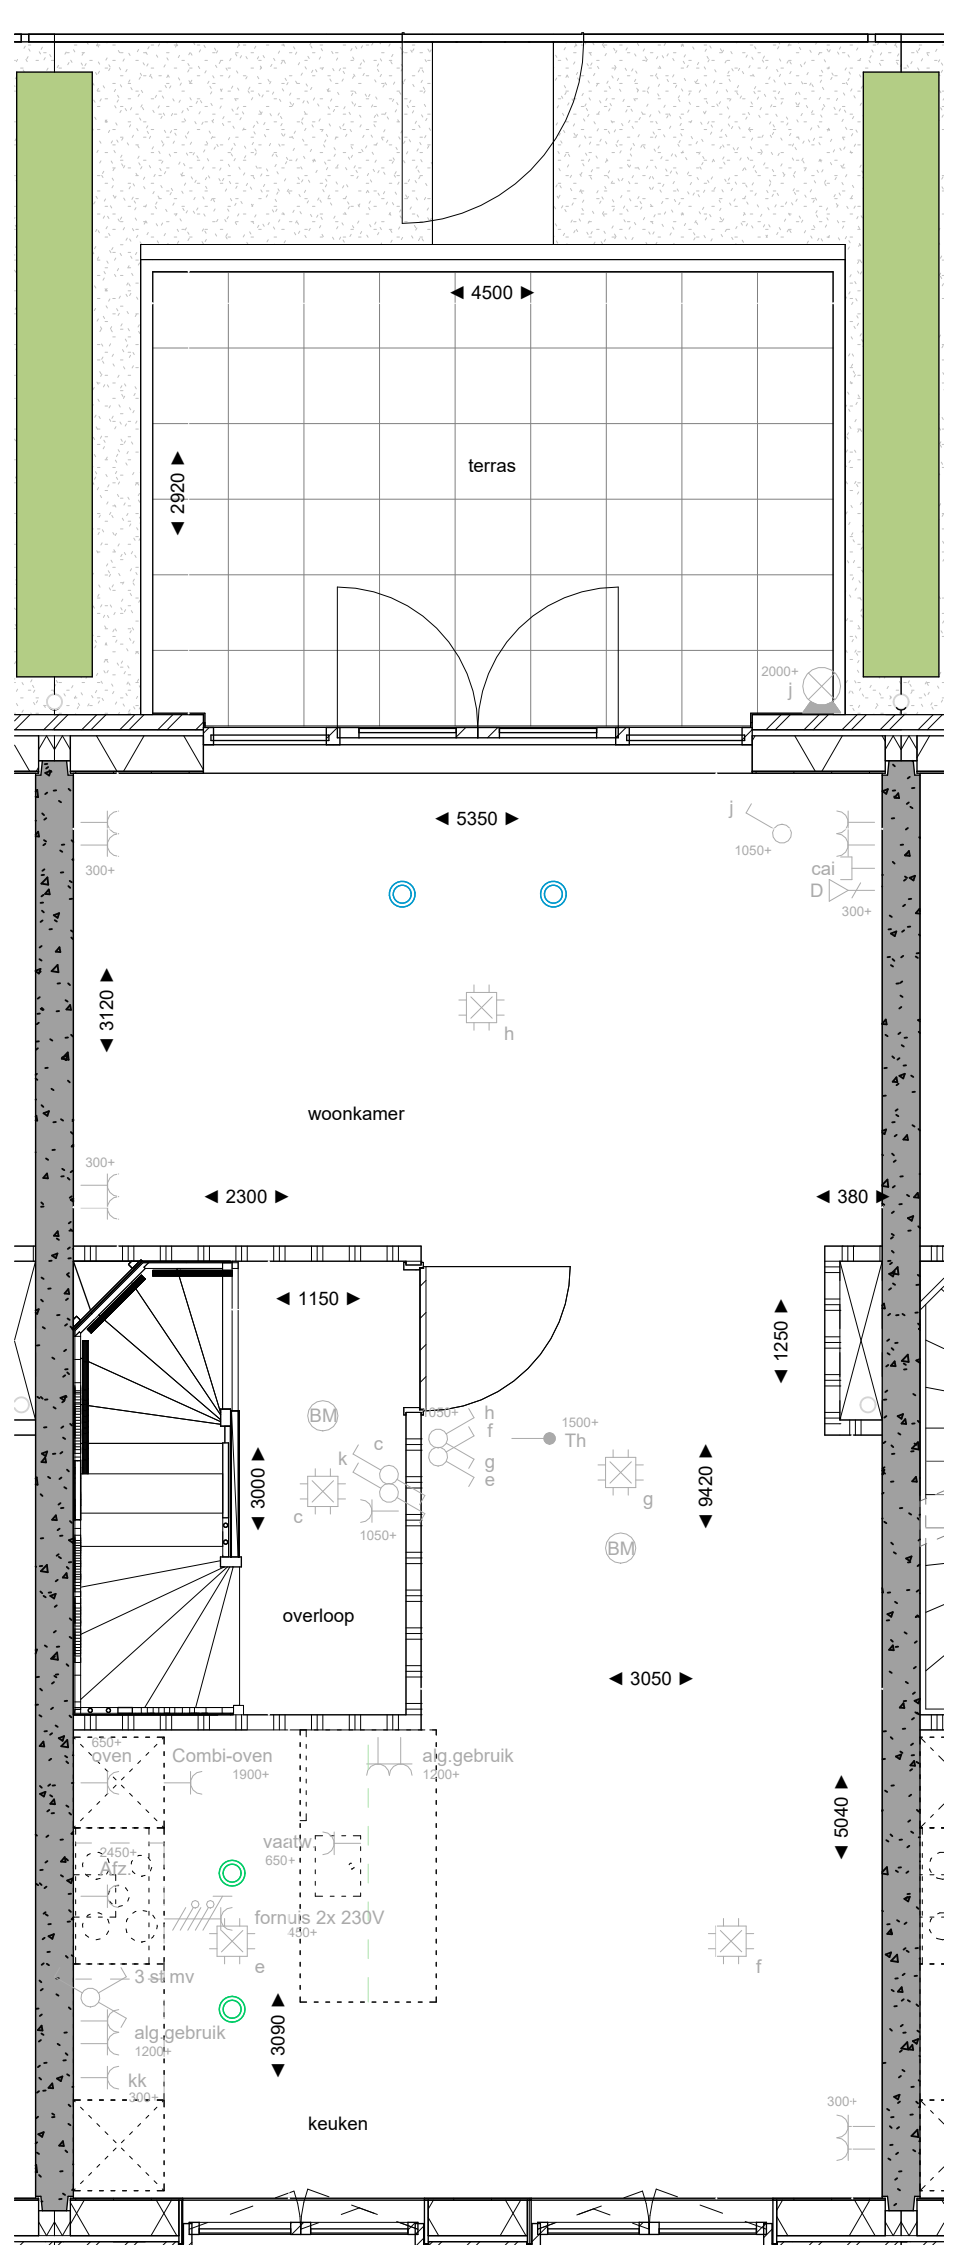

1e verdieping - basis
1:50

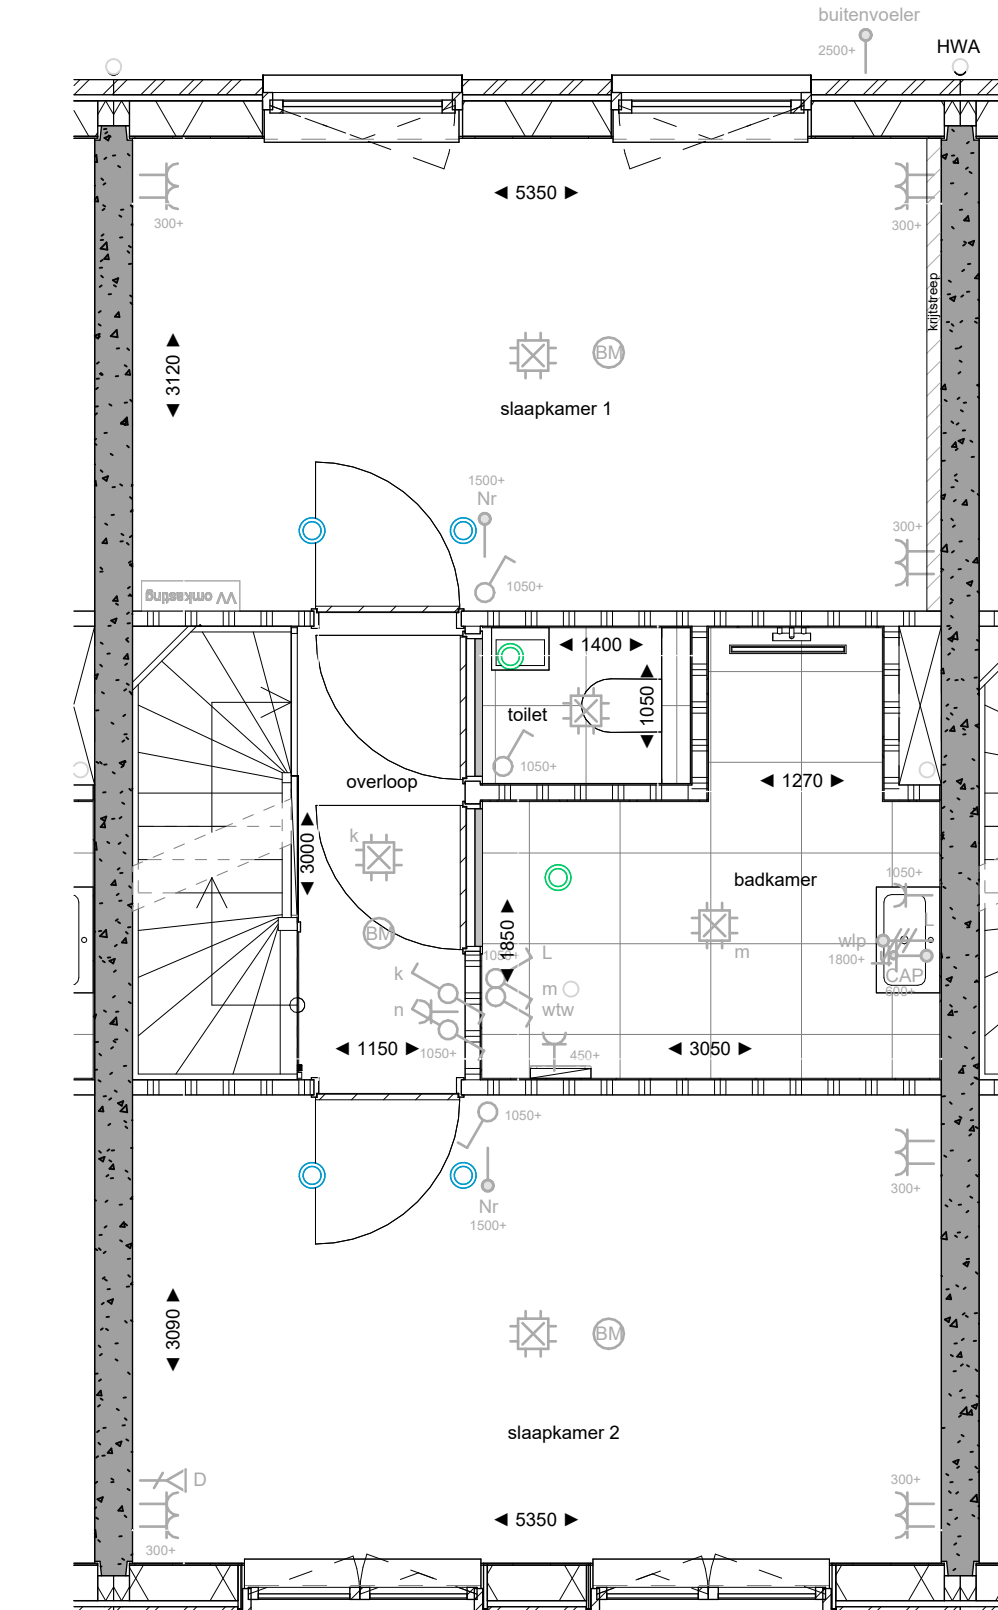


2e verdieping - basis
1:50

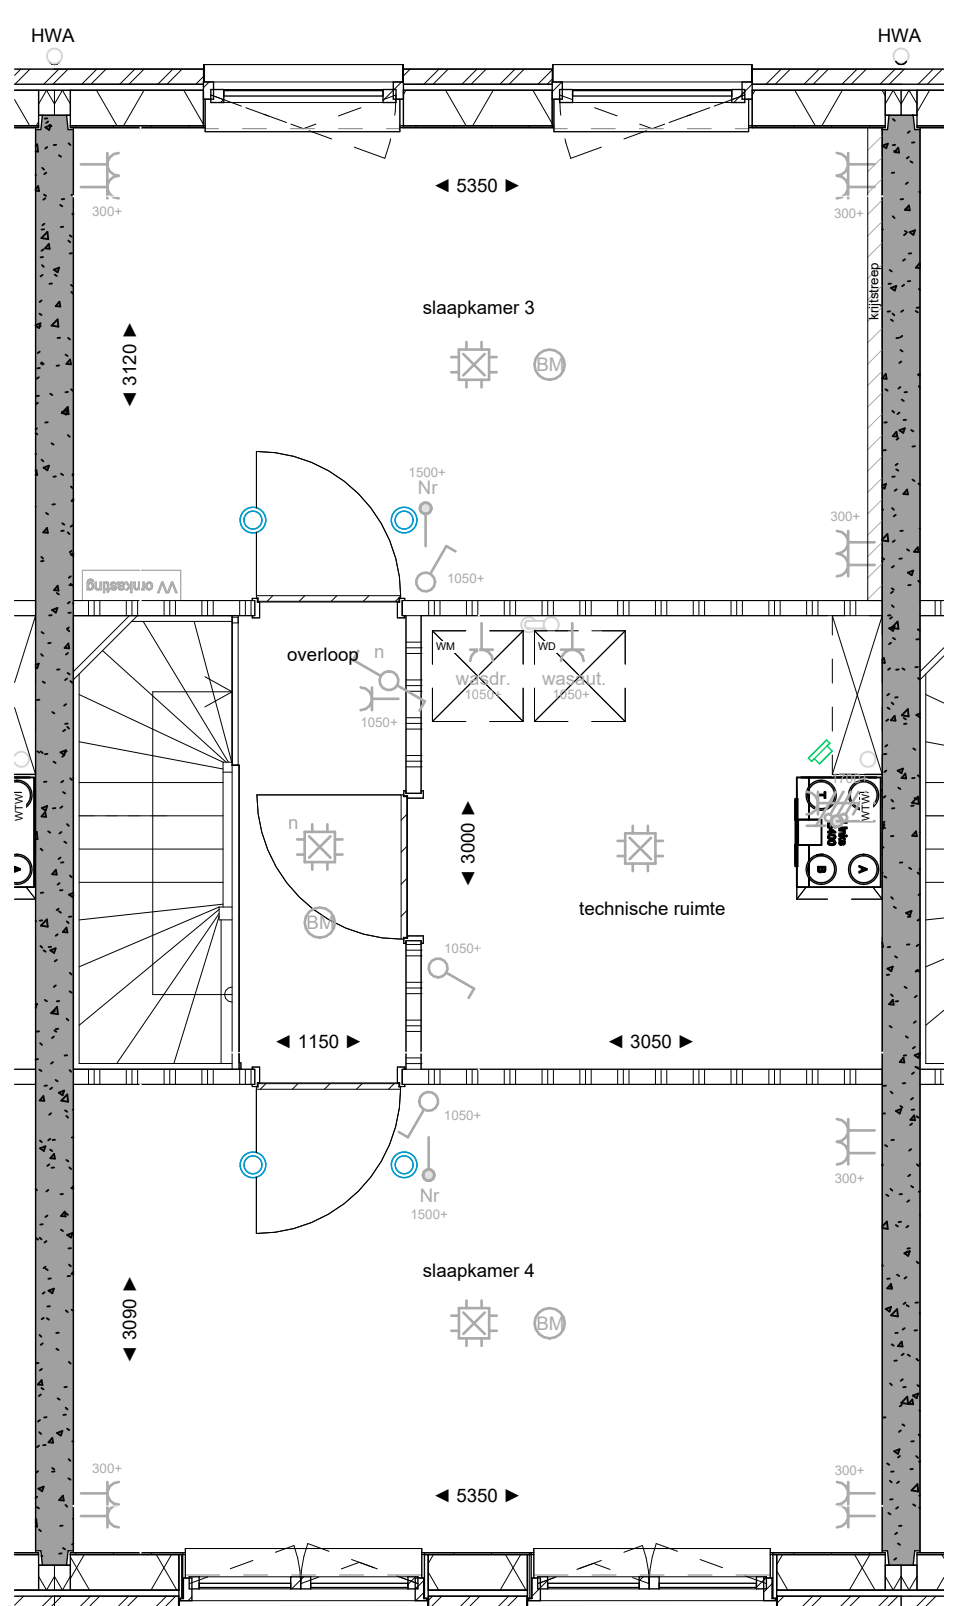


3e verdieping - basis
1:50

KAO.0004A Toilet op de 3e verdieping

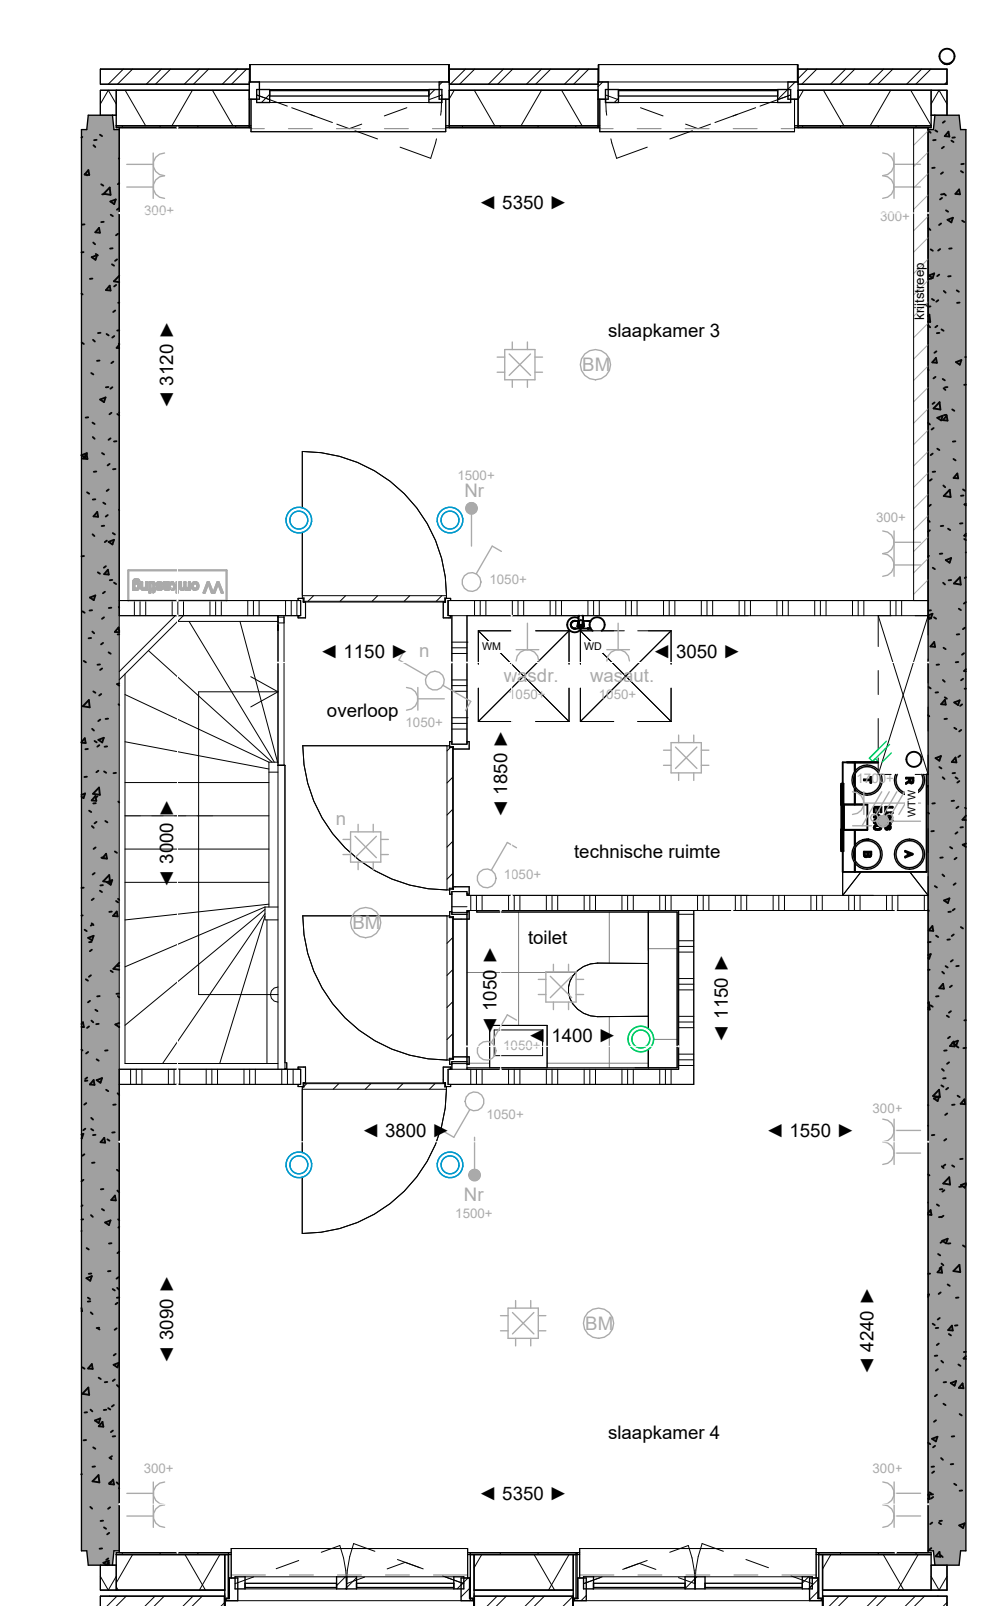

3e verdieping - optie
1:50

KAO.0005A 2e badkamer op de 3e verdieping

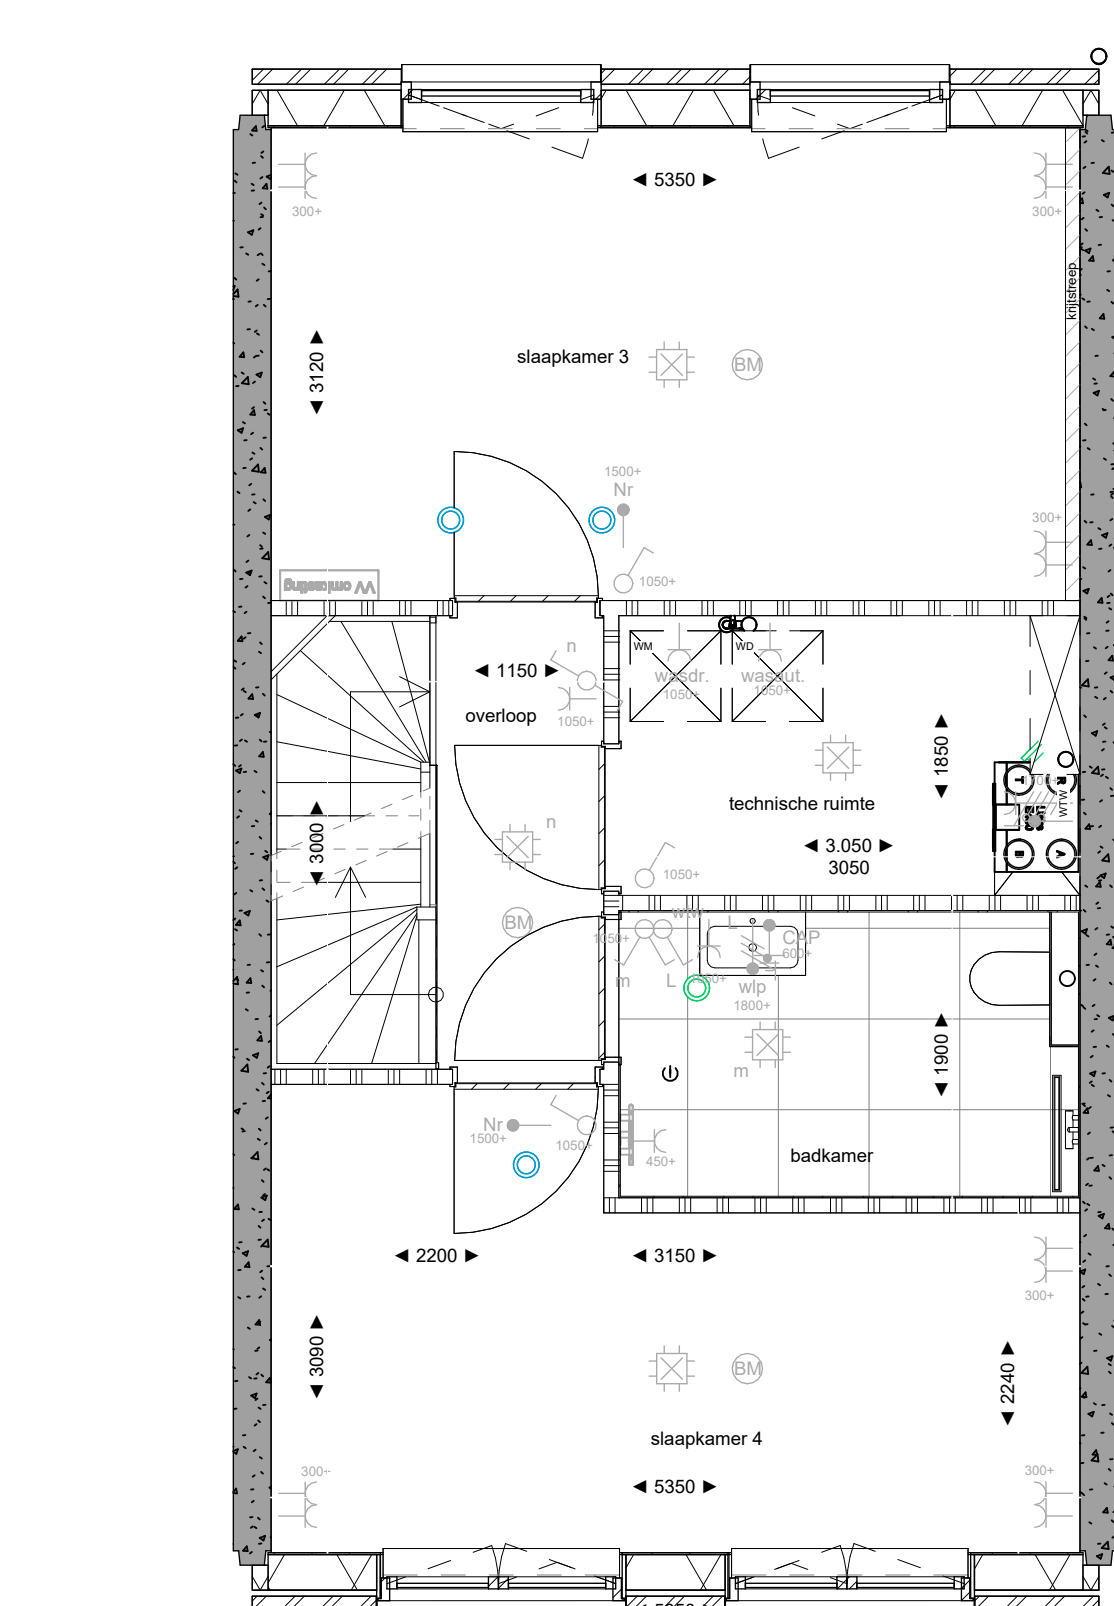


3e verdieping - optie
1:50

KAO.0005A 2e badkamer op de 3e verdieping

Overzicht Opties Podium Veld 2 - FlexiHomes

- | | | |
|-----------|------------|---|
| KAO.0011C | FlexiHomes | keuken op de begane grond i.c.m. open verbinding naar wonen op de 1e verdieping |
| KAO.0004A | FlexiHomes | toilet op de 3e verdieping |
| KAO.0005A | FlexiHomes | 2e badkamer op de 3e verdieping |
| KAO.0011 | FlexiHomes | grote studio met corridor |
| KAO.0012 | FlexiHomes | kleine studio |
| KAO.0013 | FlexiHomes | kleine studio met corridor |
| KAO.0014 | FlexiHomes | werk/slaapkamer |
| KAO.0015 | FlexiHomes | werk/slaapkamer met corridor |

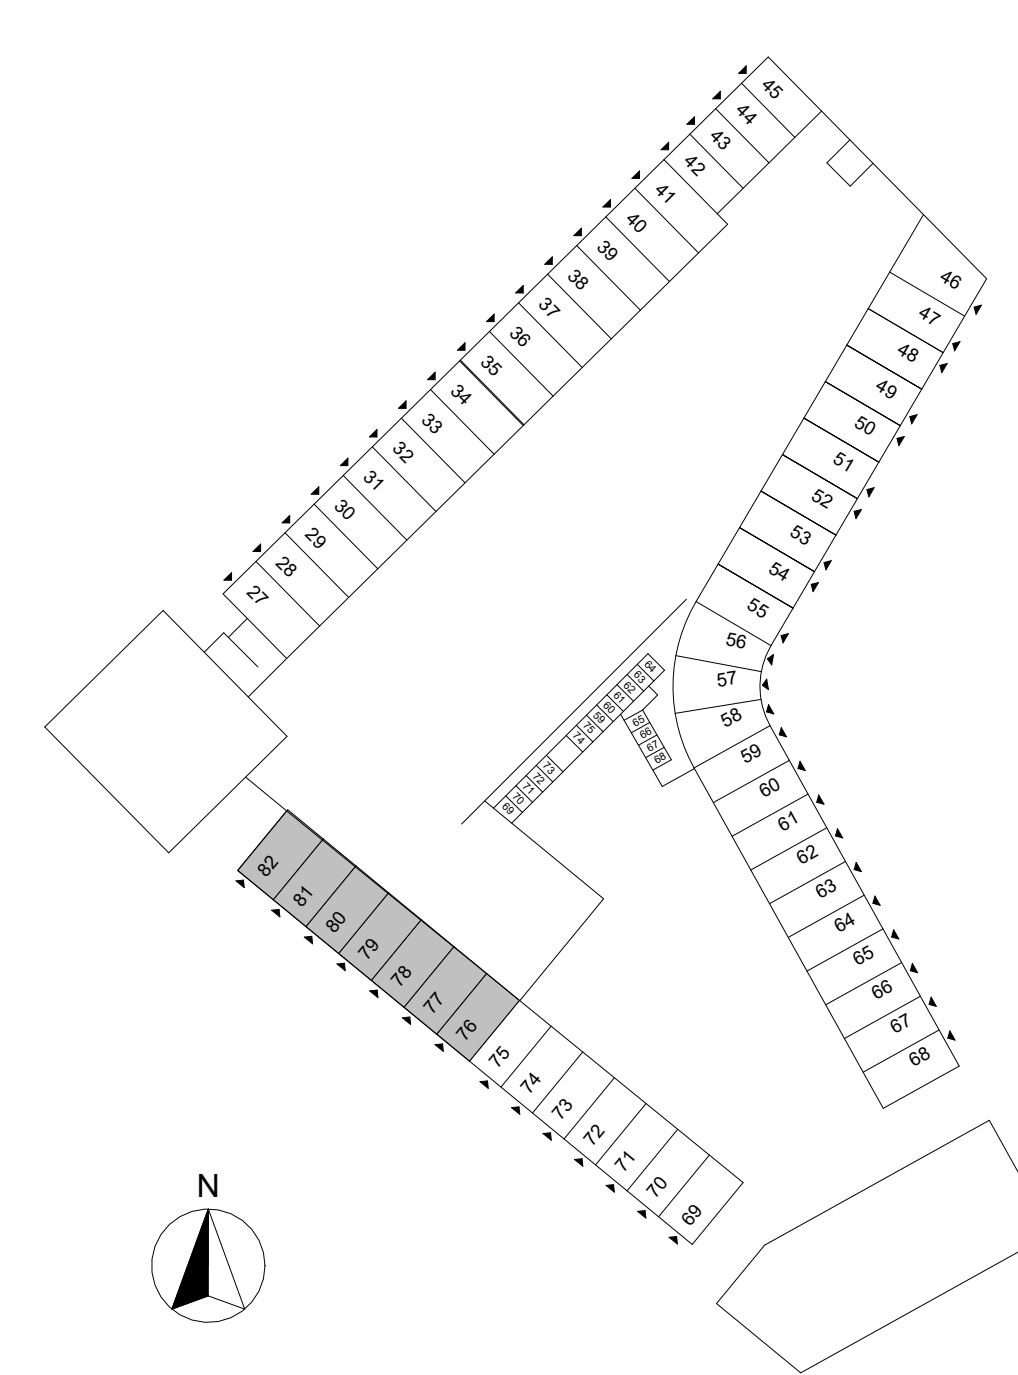

B	29-10-2024	ROOT BV
A	25-06-2024	ROOT BV
Wijziging nr.	Wijziging datum	Wijziging omschrijving
Projectnaam:	Podium Veld 2	
Projectlocatie:	Podium, Amersfoort	
Projectnr.:	23044	
Opdrachtgever:	Heijmans	
Architect:	Marcel Lok / Korth Tielens / Heren 5	
Projectfase:	definitief ontwerp	
Onderwerp:	FlexiHomes opties	
	verkooptekening	

heijmans

Stationsweg 28B Postbus 187
3821 AL Amersfoort 3800 AD Amersfoort
T 033-4622430
F 033-4622430

Formaat: A4/L (841x1199) vstand
Schaal: 1:50
Datum: 29-05-2024
Status: definitief

856