




1e verdieping - basis
1:50

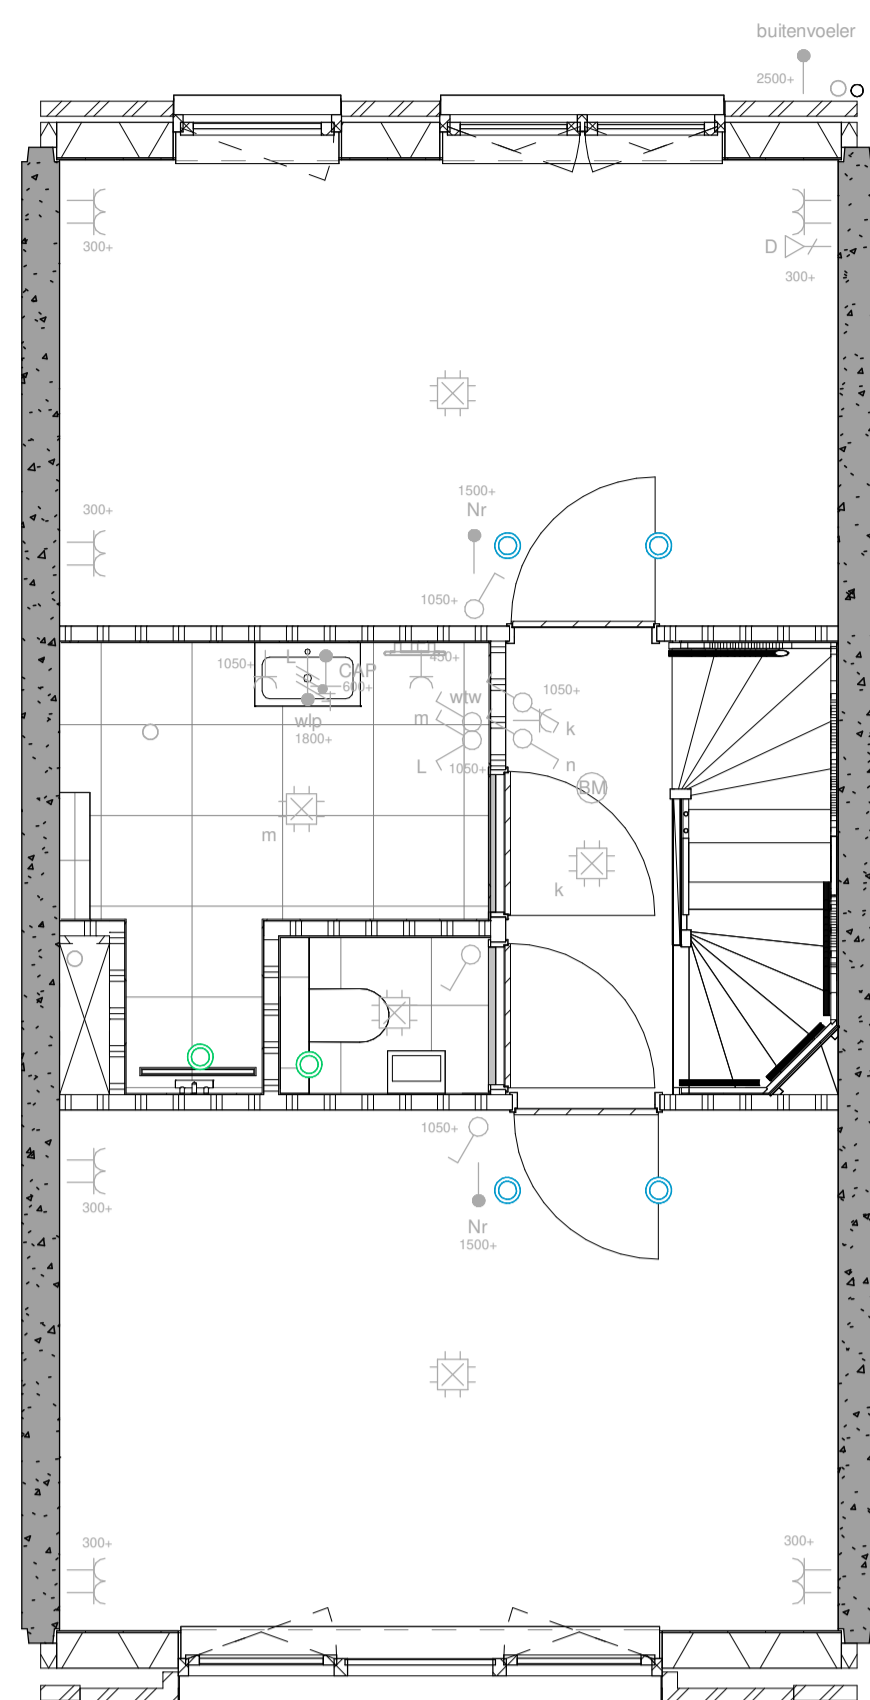


1e verdieping - optie
1:50
KAO.006A separaat toilet op 1e verdieping

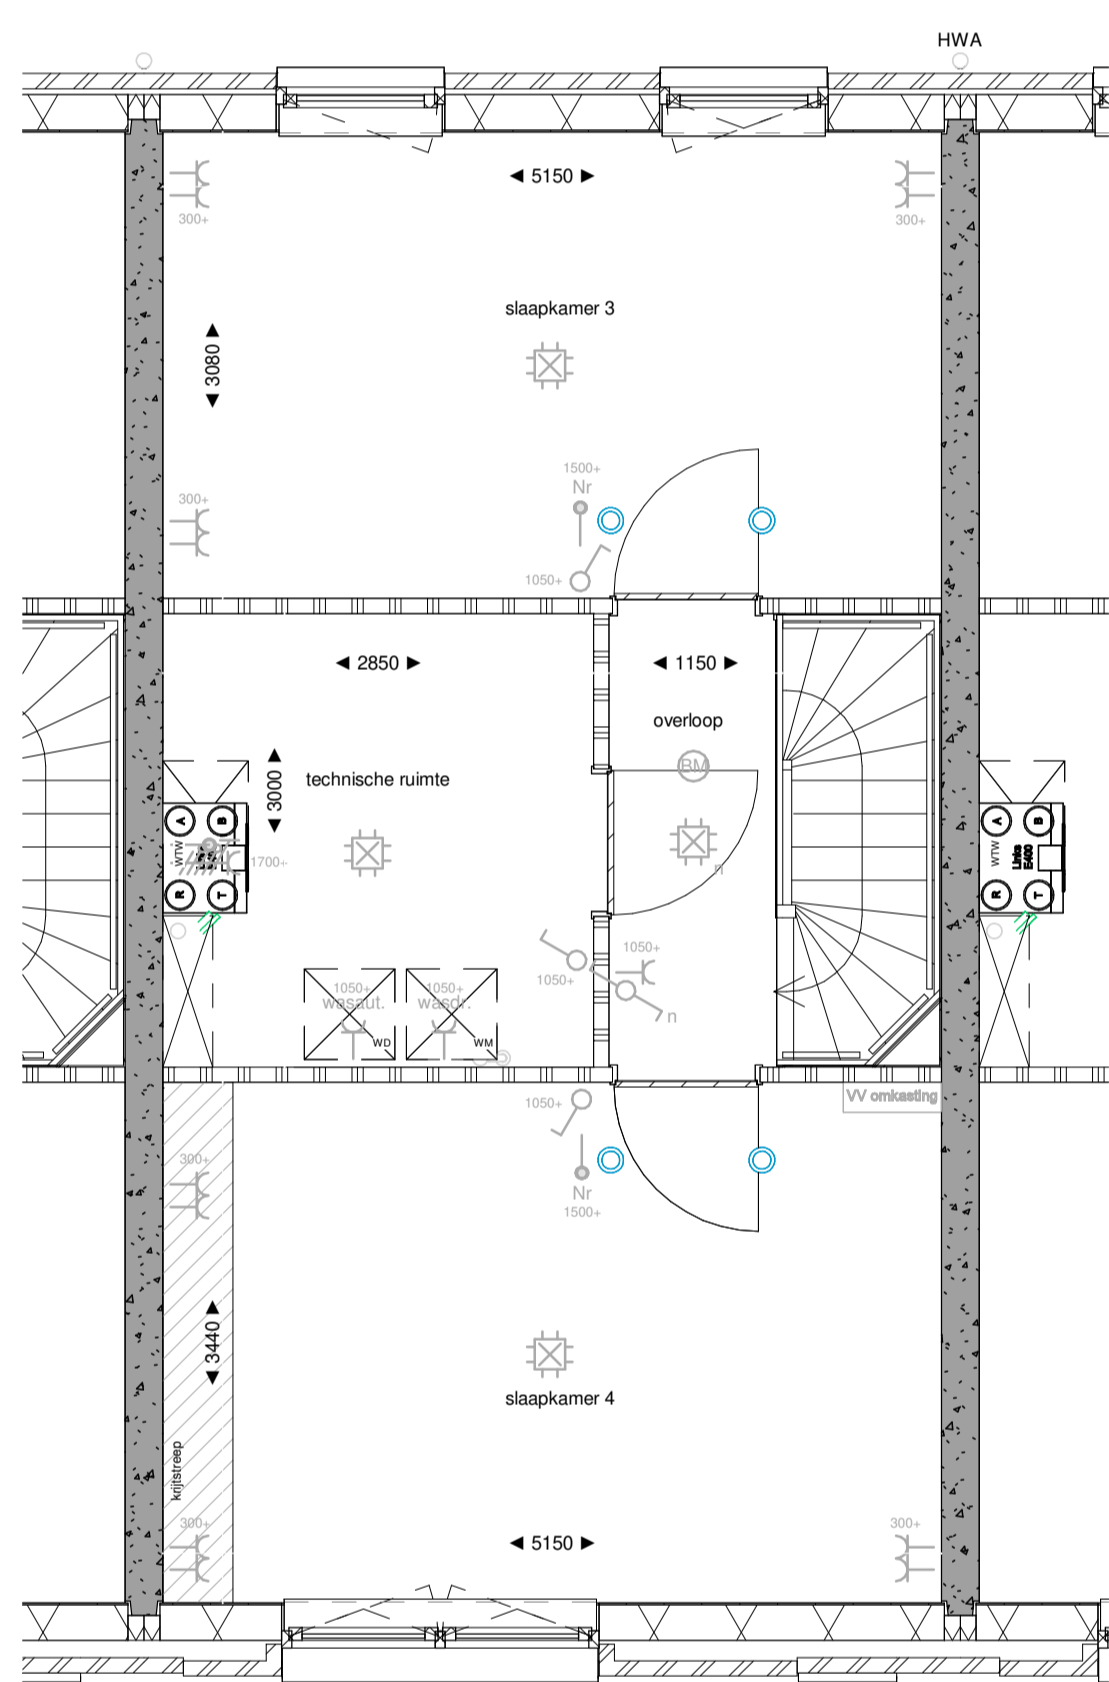

2e verdieping - basis
1:50

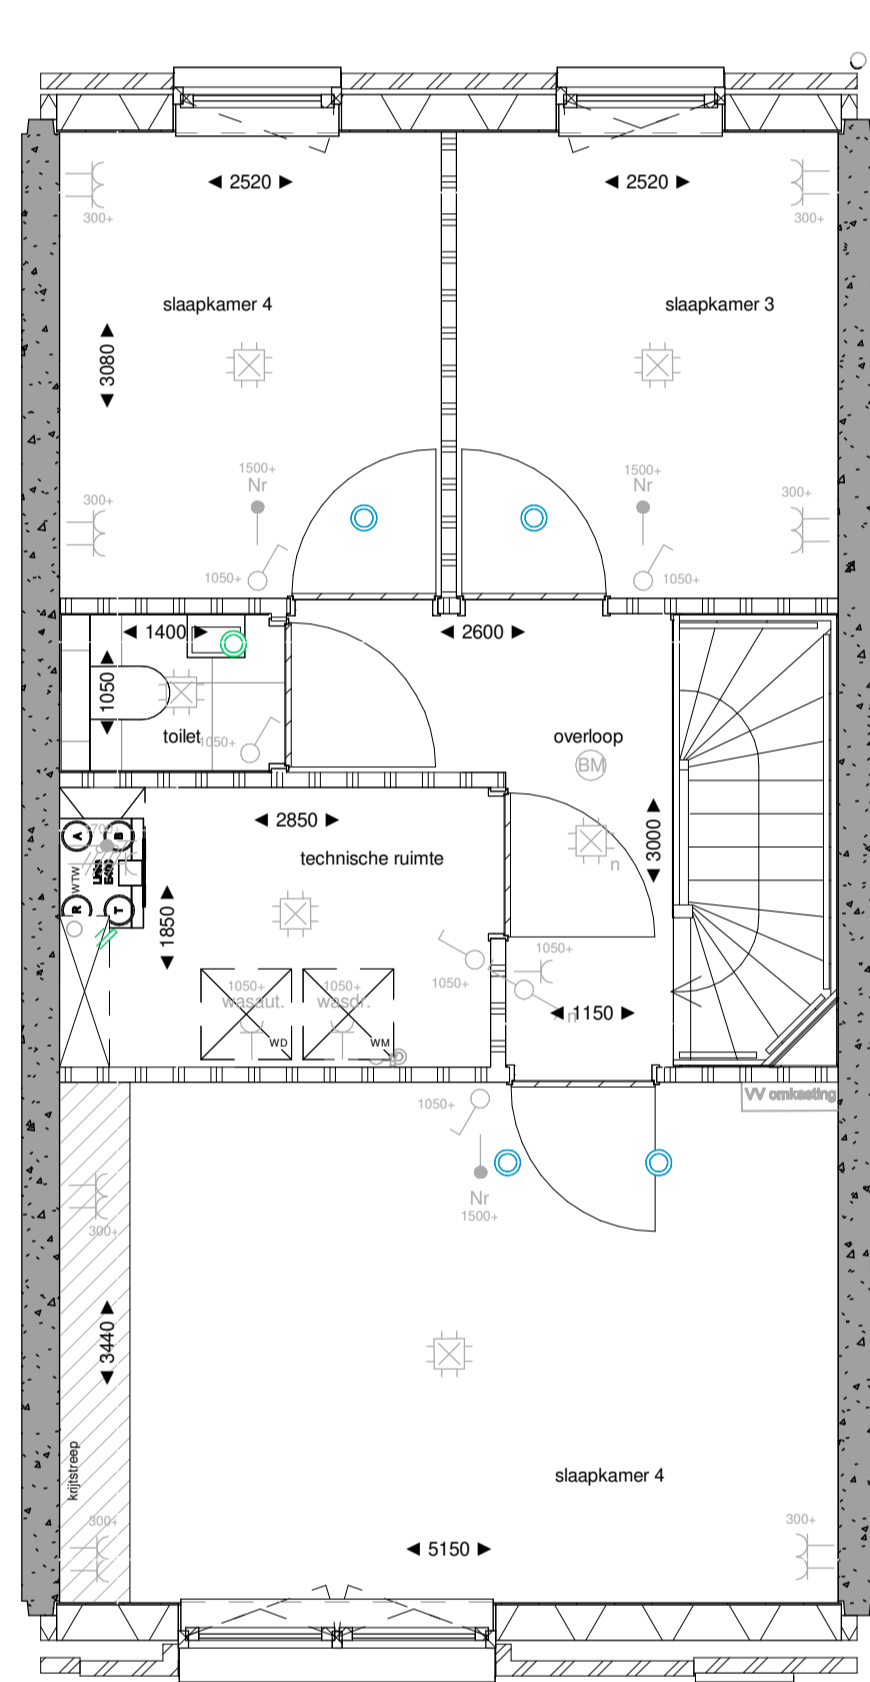


2e verdieping - optie
1:50
KAO.0007A toilet op de 2e verdieping
KAO.0010A Slaapkamer spliten (alleen icm optie KAO.0007A)

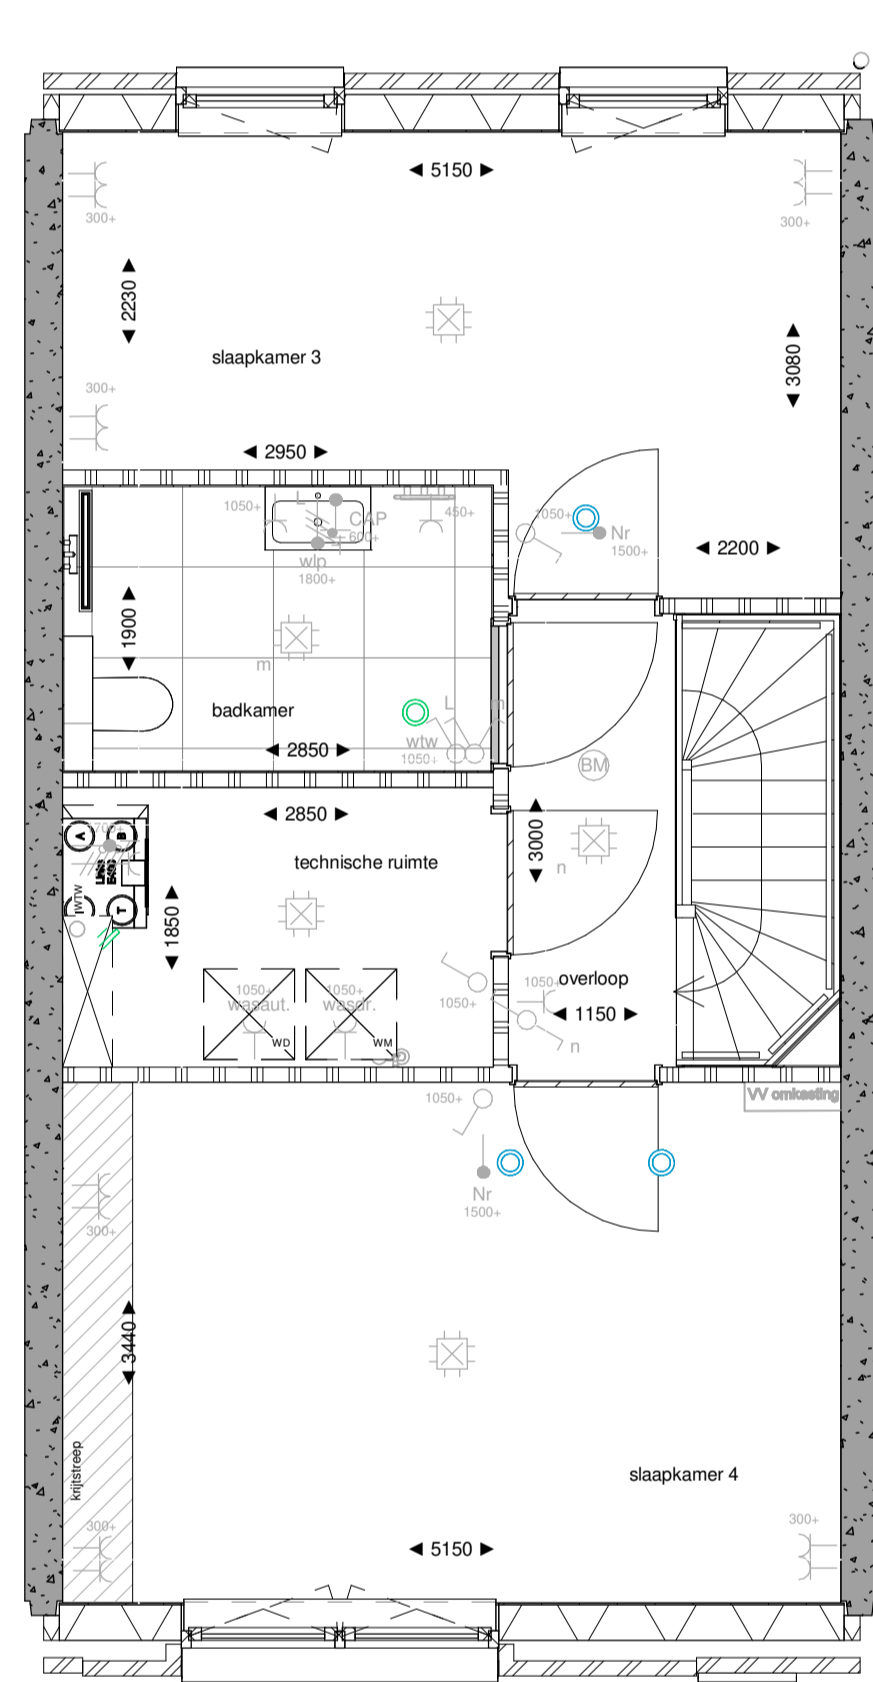


2e verdieping - optie
1:50
KAO.0008A 2e badkamer op de 2e verdieping


ELEKTRISCHE INSTALLATIE

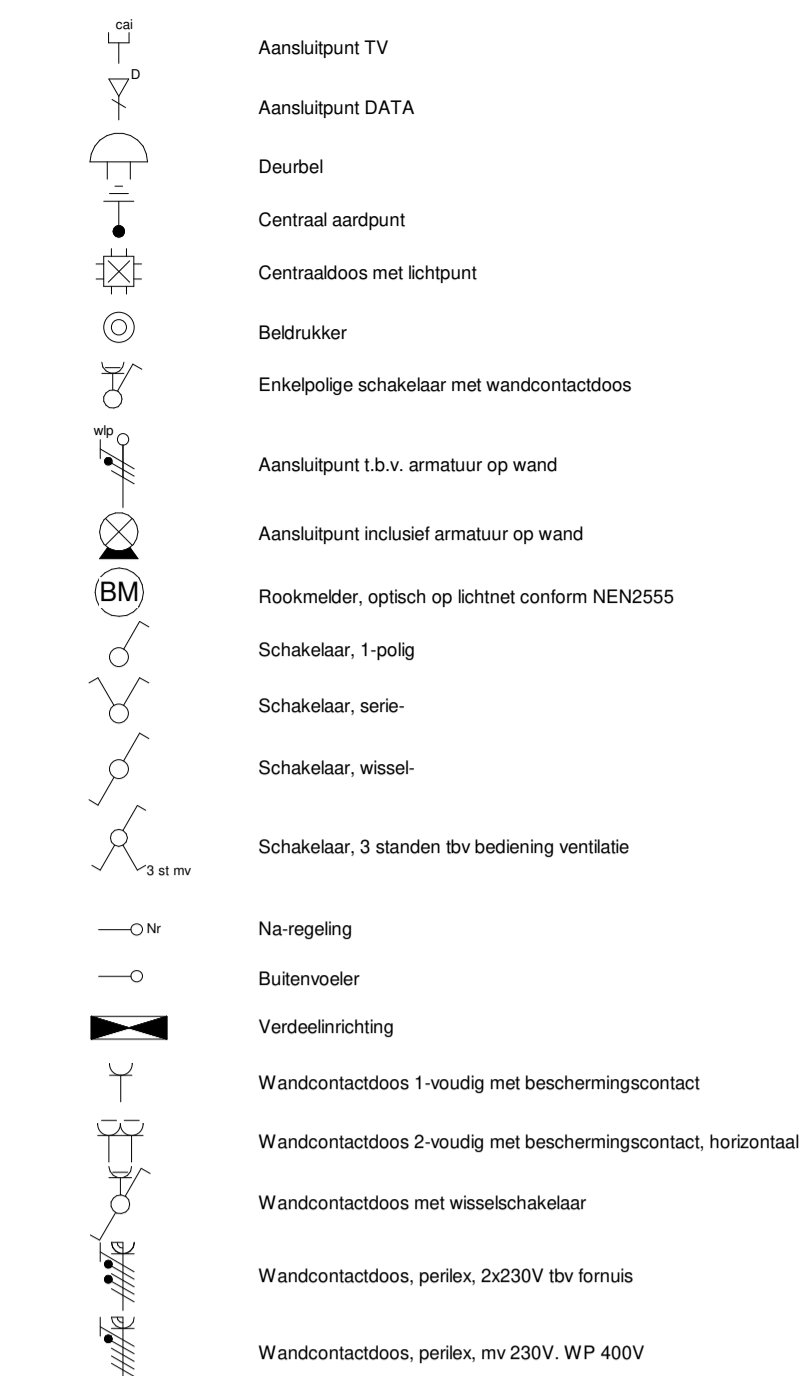

VERWARMING- EN WATERINSTALLATIE

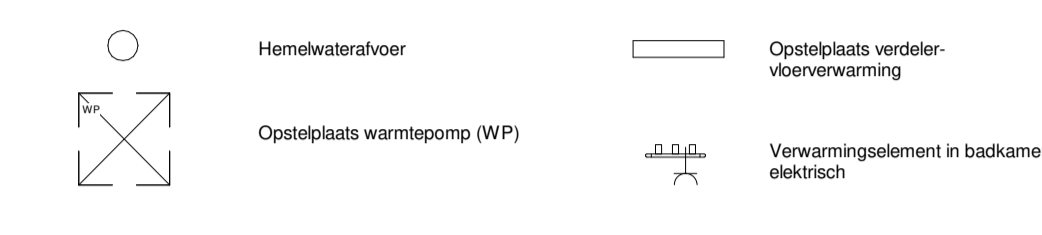


VENTILATIE INSTALLATIE

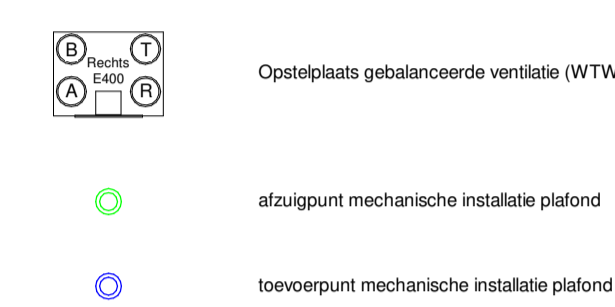

SYMBOLEN BRANDVEILIGHEID



SYMBOLEN ALGEMEEN

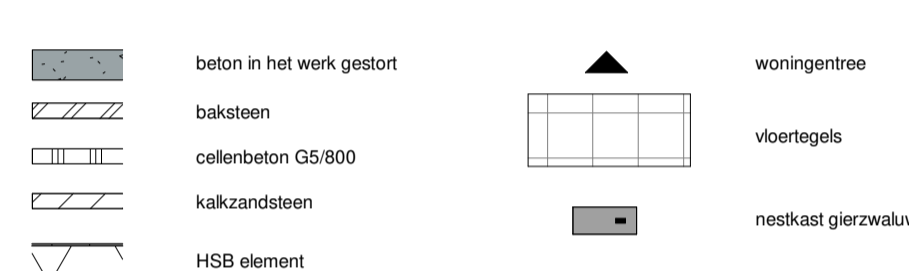


ALGEMEEN

- Aangegeven beschadiging op gevels is indicatief, t.b.v. dieptesuggestie, dit is geen weergave van de reële bezetting.
- Kleuren en materialen volgens materiaal-kleurstaat en bemonstering.
- Gebedragsvoering t.b.v. PV nog nader af te stemmen overige voorkeuringen op dak en installateurs.
- Het Regalroon tegels badkamer, toiletten en (dak)terrassen betreffen een arcering en zijn indicatief weergegeven.
- De posities en aantal van ventilatieaanzuigpunten zijn indicatief op tekening aangegeven. Een en ander nader te bepalen naar aanleiding van ventilatie en capaciteitsberekeningen.
- Afmeting en evt posities van vloerverdelers zijn nader te bepalen door installateur.
- Voor positie aansluitpunten keukens zie 0-tekening van de projectleverancier.
- Indeling badkamer conform 0-tekening projectleverancier.
- Voor exacte positie pad naar gezamenlijke tuin zie blad 002 - situatietekening tuin

Overzicht Opties Podium Veld 2 - woningtype G

| | | |
|-----------|--------------|---|
| KAO.0006A | woningtype G | separaat toilet op 1e verdieping |
| KAO.0007A | woningtype G | toilet op de 2e verdieping |
| KAO.0010A | woningtype G | Slaapkamer spliten (alleen icm optie KAO.0007A) |
| KAO.0008A | woningtype G | 2e badkamer op de 2e verdieping |

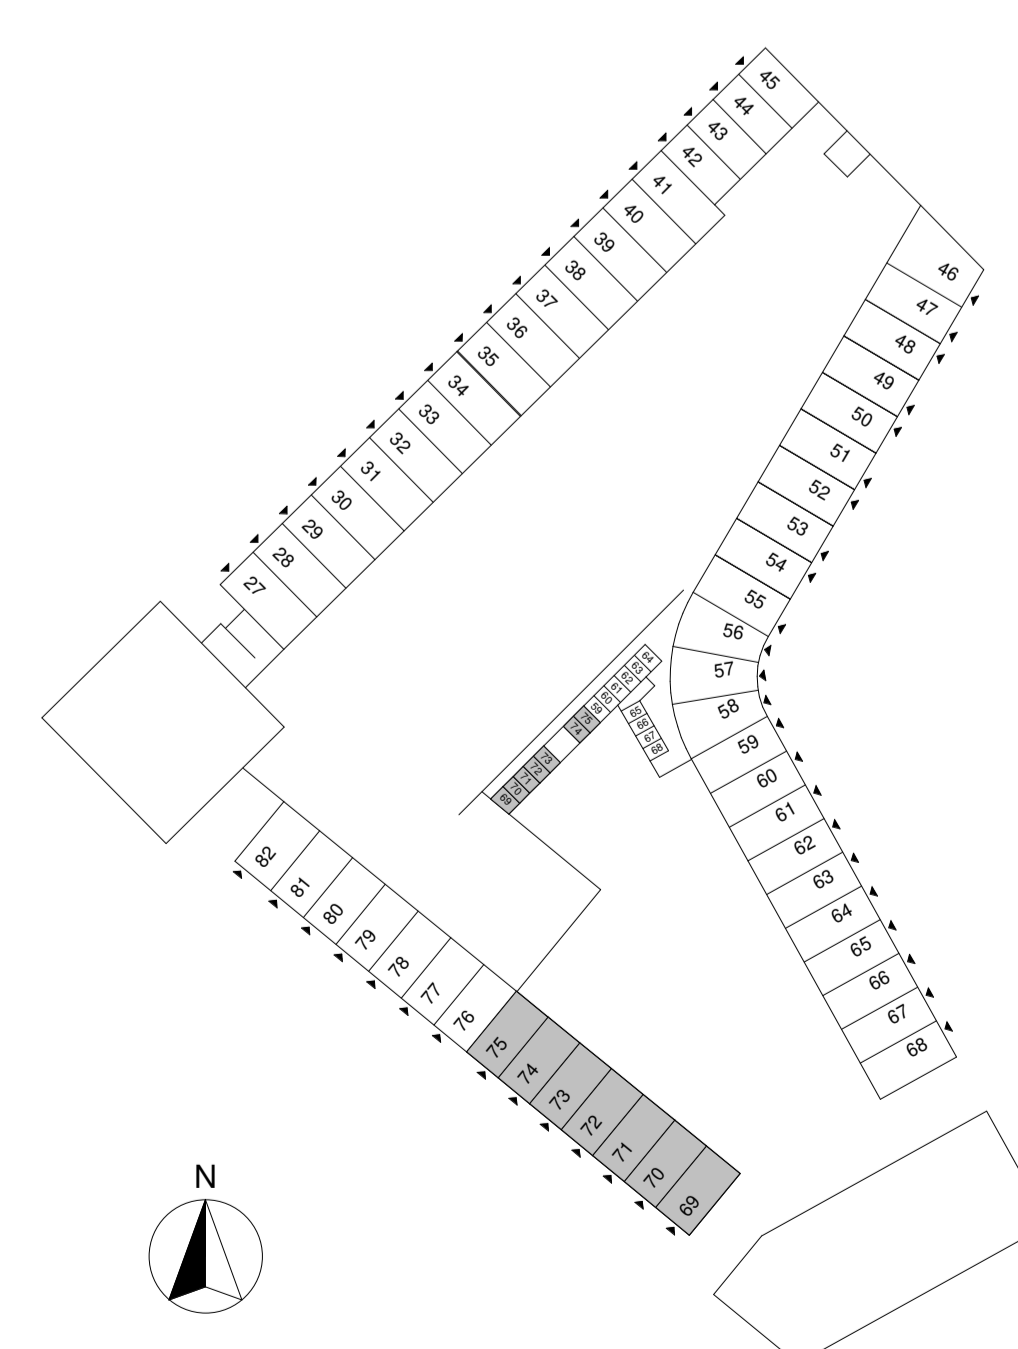

| | | | | | |
|-------------------|--------------------|-----------------|--------------------------------------|-------------|--|
| 25-06-2024 | | ROOT BV | Wijziging omschrijving | | |
| Wijziging nr. | | Wijziging datum | Wijziging omschrijving | | |
| Projectnaam: | Podium Veld 2 | Projectlocatie: | Podium, Amerstort | Projectnr.: | 23044 |
| Oprichtingsgever: | Heijmans | Architect: | Marcel Lok / Korth Tielens / Heren 5 | Onderwerp: | Parkwoningen woningtype G opties verkooptekening |
| Projectfase: | definitief ontwerp | Formaat: | A0 (841x1189) staand | Scale: | 1:50 |
| Status: | definitief | Datum: | 23-06-2024 | Status: | definitief |
| | | | | 855 | |



Deuren 200 Preflex 107 1 000 450 24 00
 201 A. Amersfoort 300-62 Amersfoort 0 000 400 24 00