



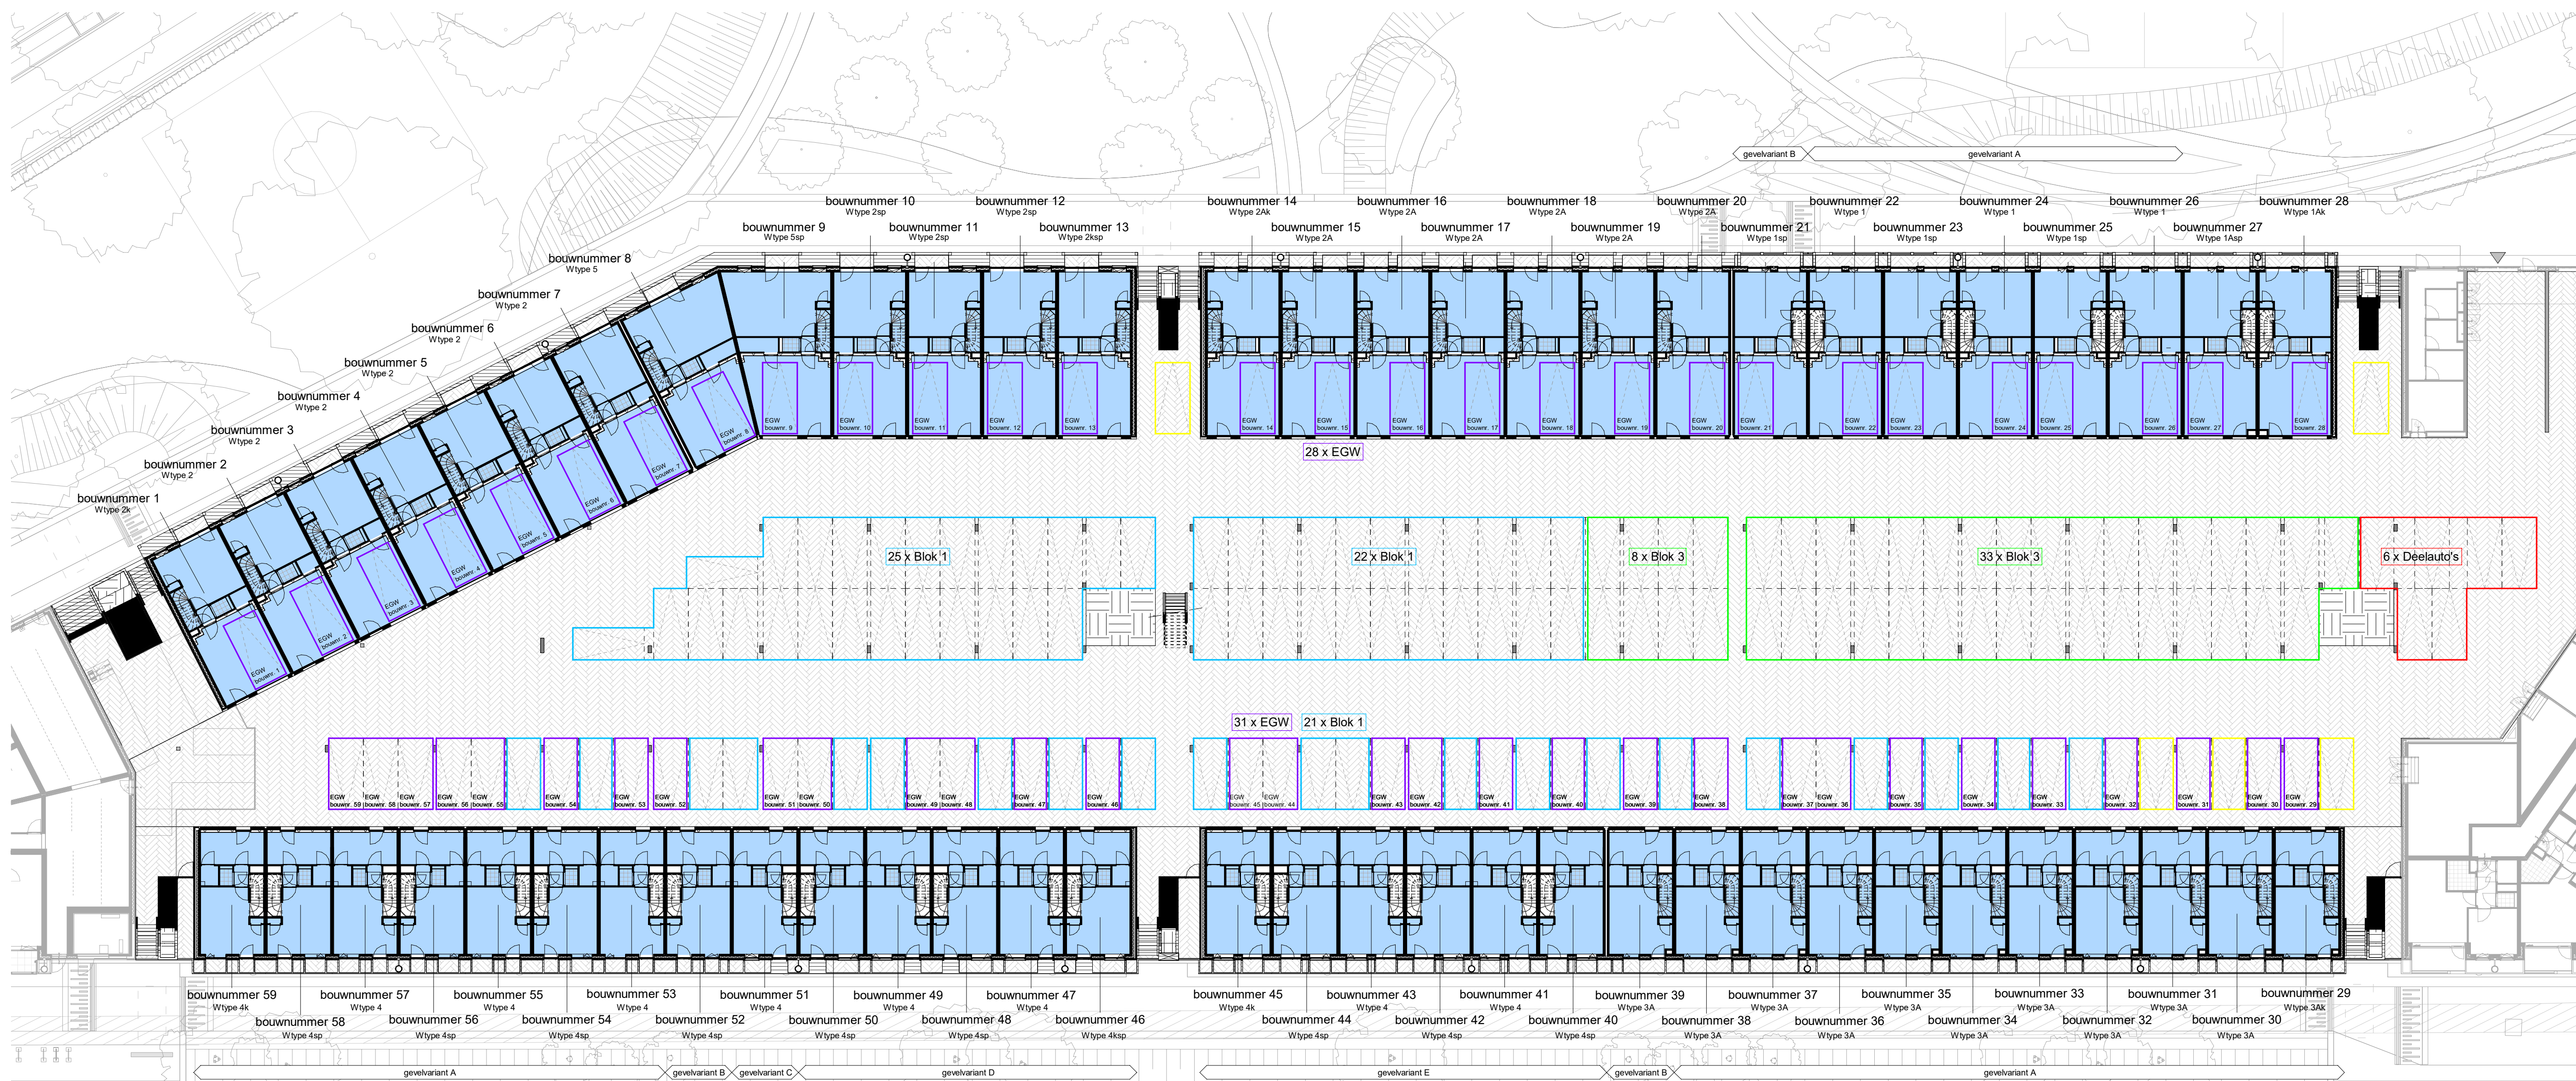

Overzicht Begane grond

renvooi parkeervakken


- parkeervak EGW
- parkeervak Blok 1
- parkeervak Blok 3
- parkeervak Deelauto's
- parkeervak n.t.b.

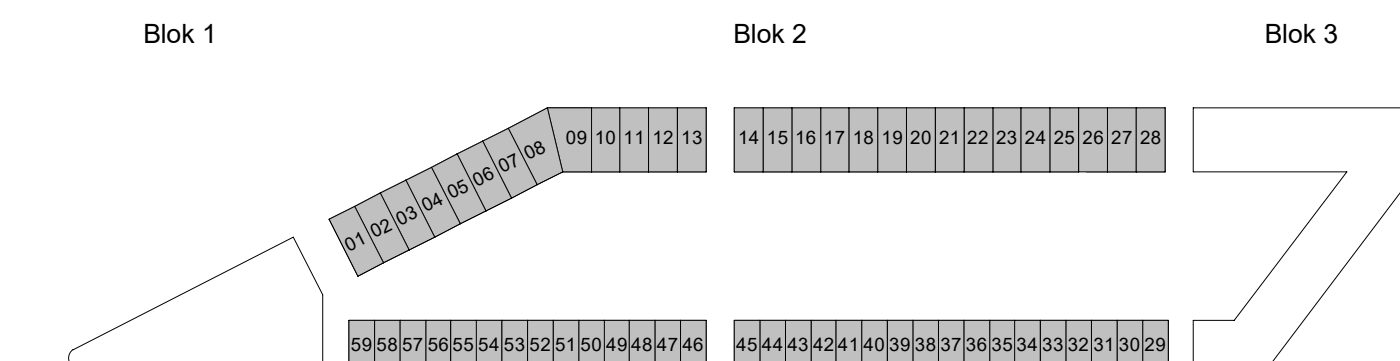


Podium

AMERSFOORT

Podium Veld 1 te Amersfoort Overzicht begane grond

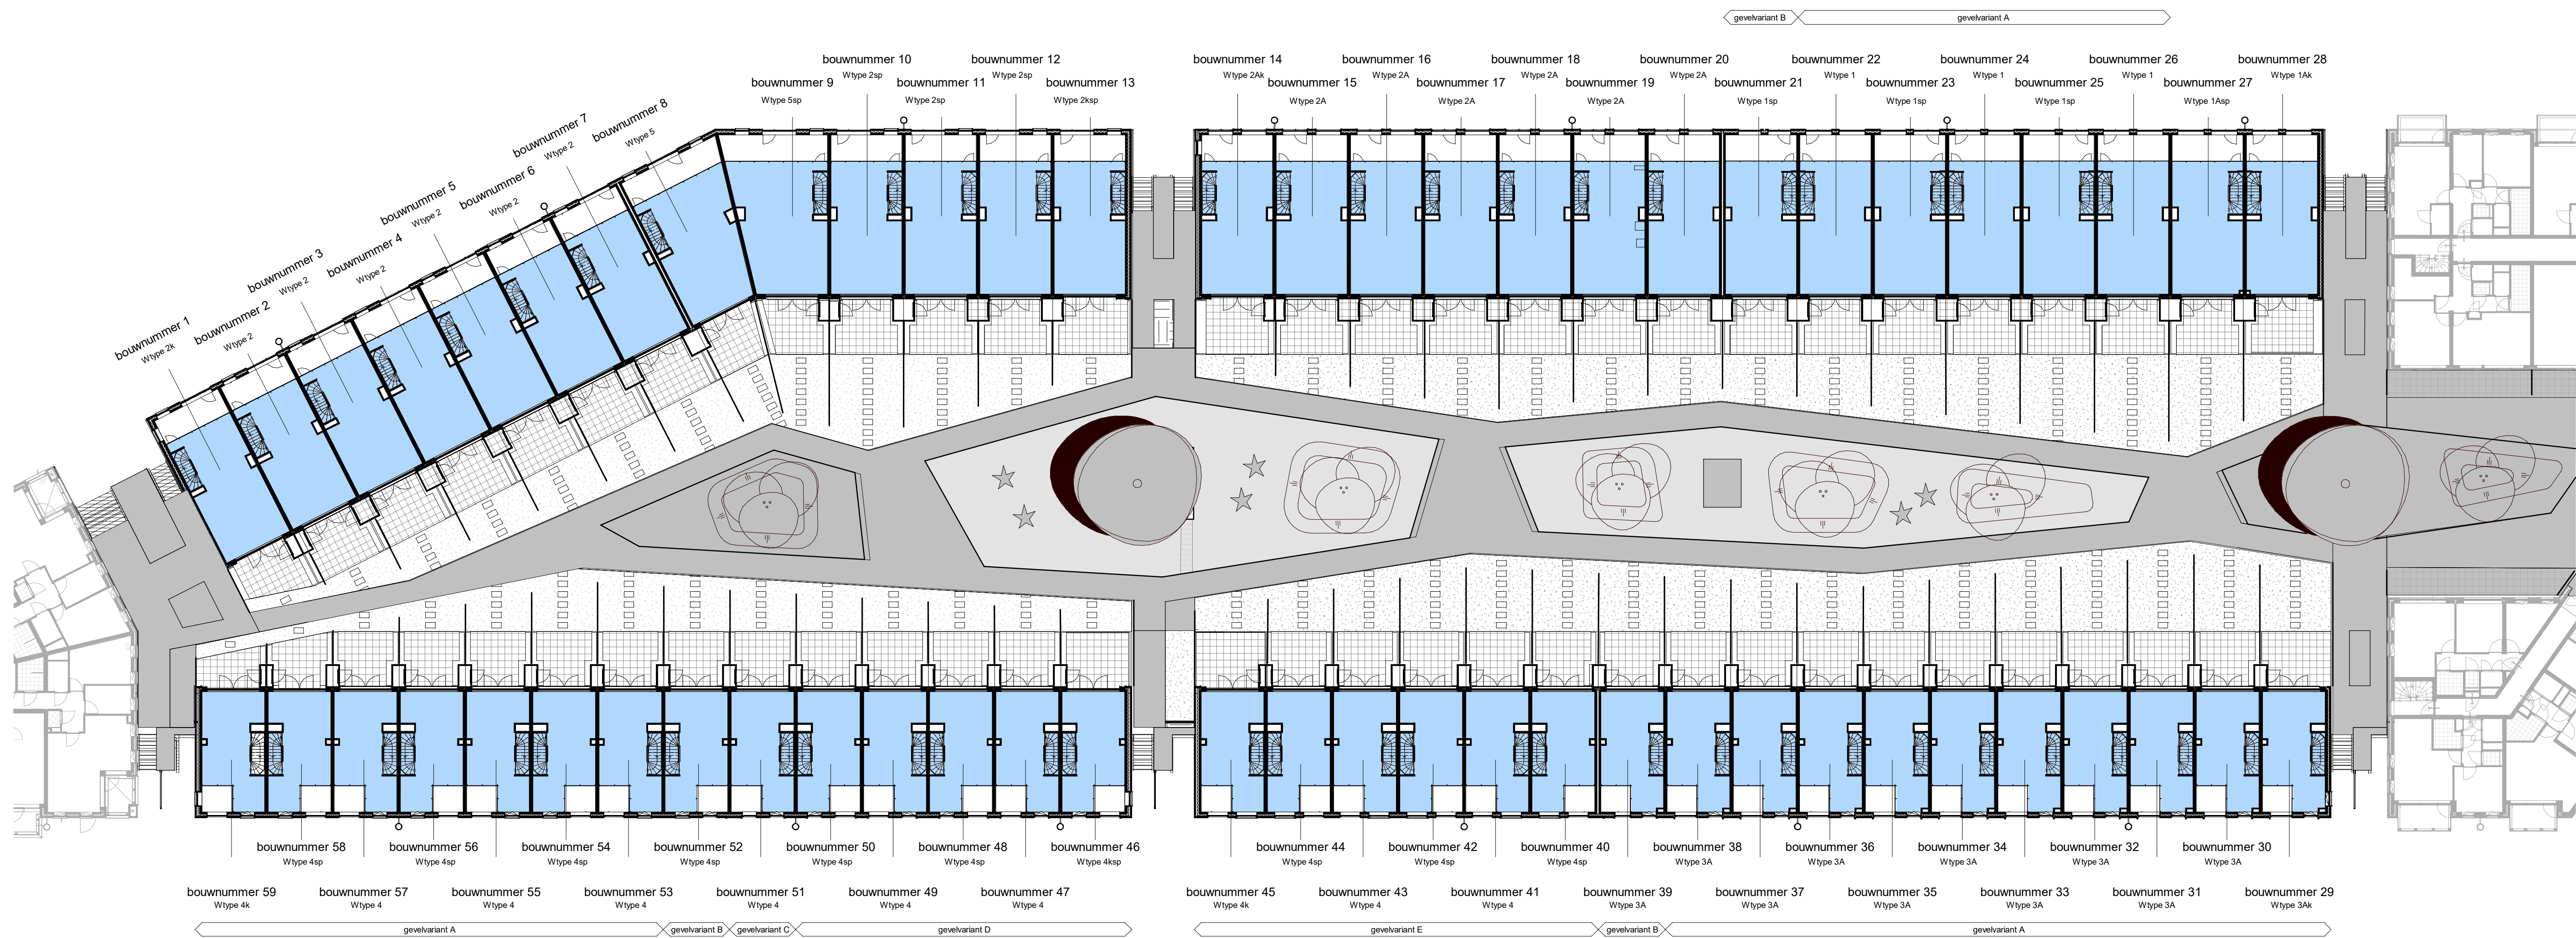





Overzicht 1e verdieping

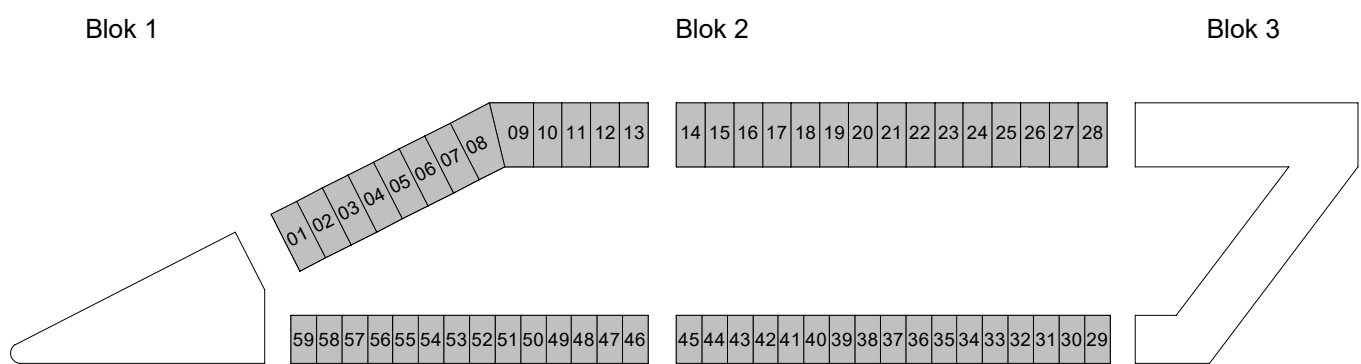


Podium Muidpoort AMERSFOORT

Podium Veld 1 te Amersfoort Overzicht 1e verdieping

PROJECTNR. : 191040
DATUM : 23-02-2022
SCHAAL : 1:250
FORMAAT : A1

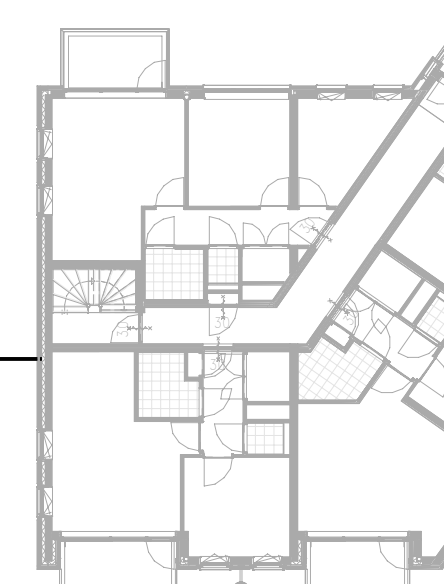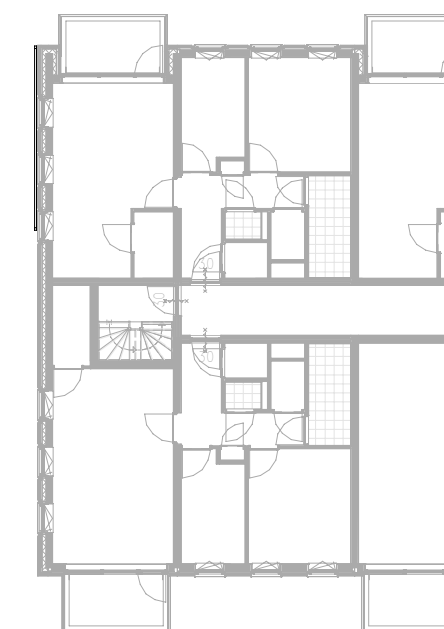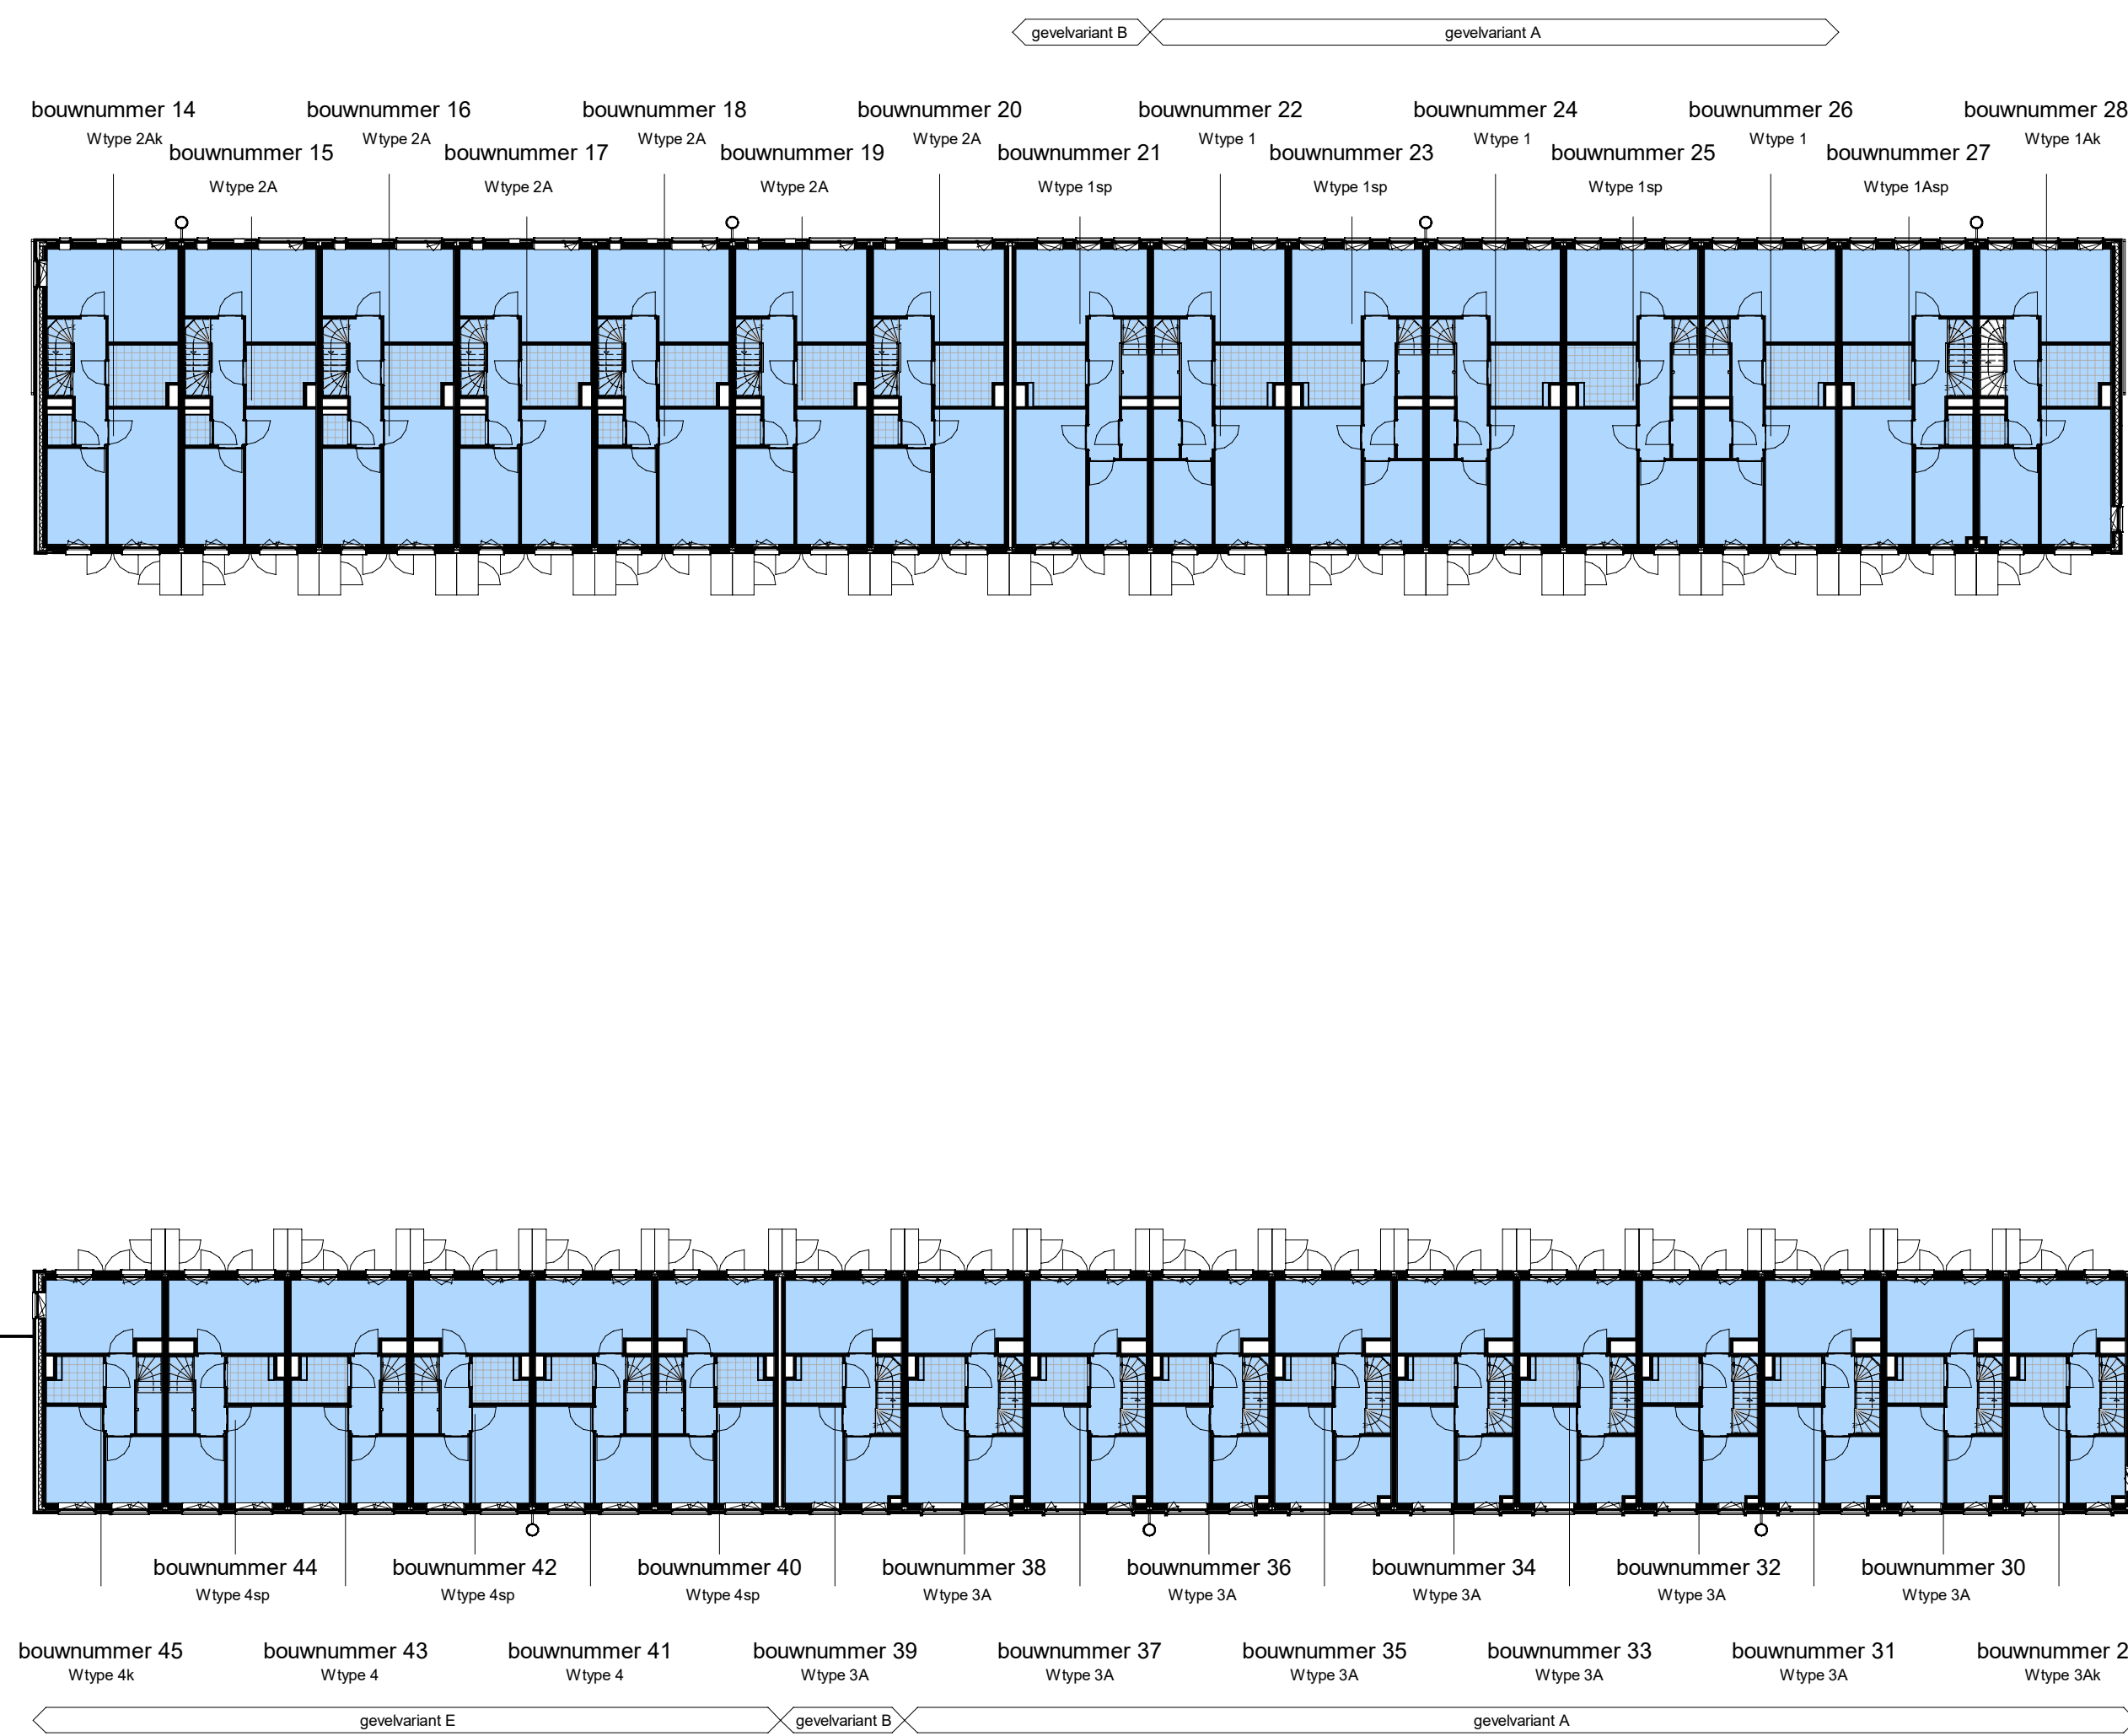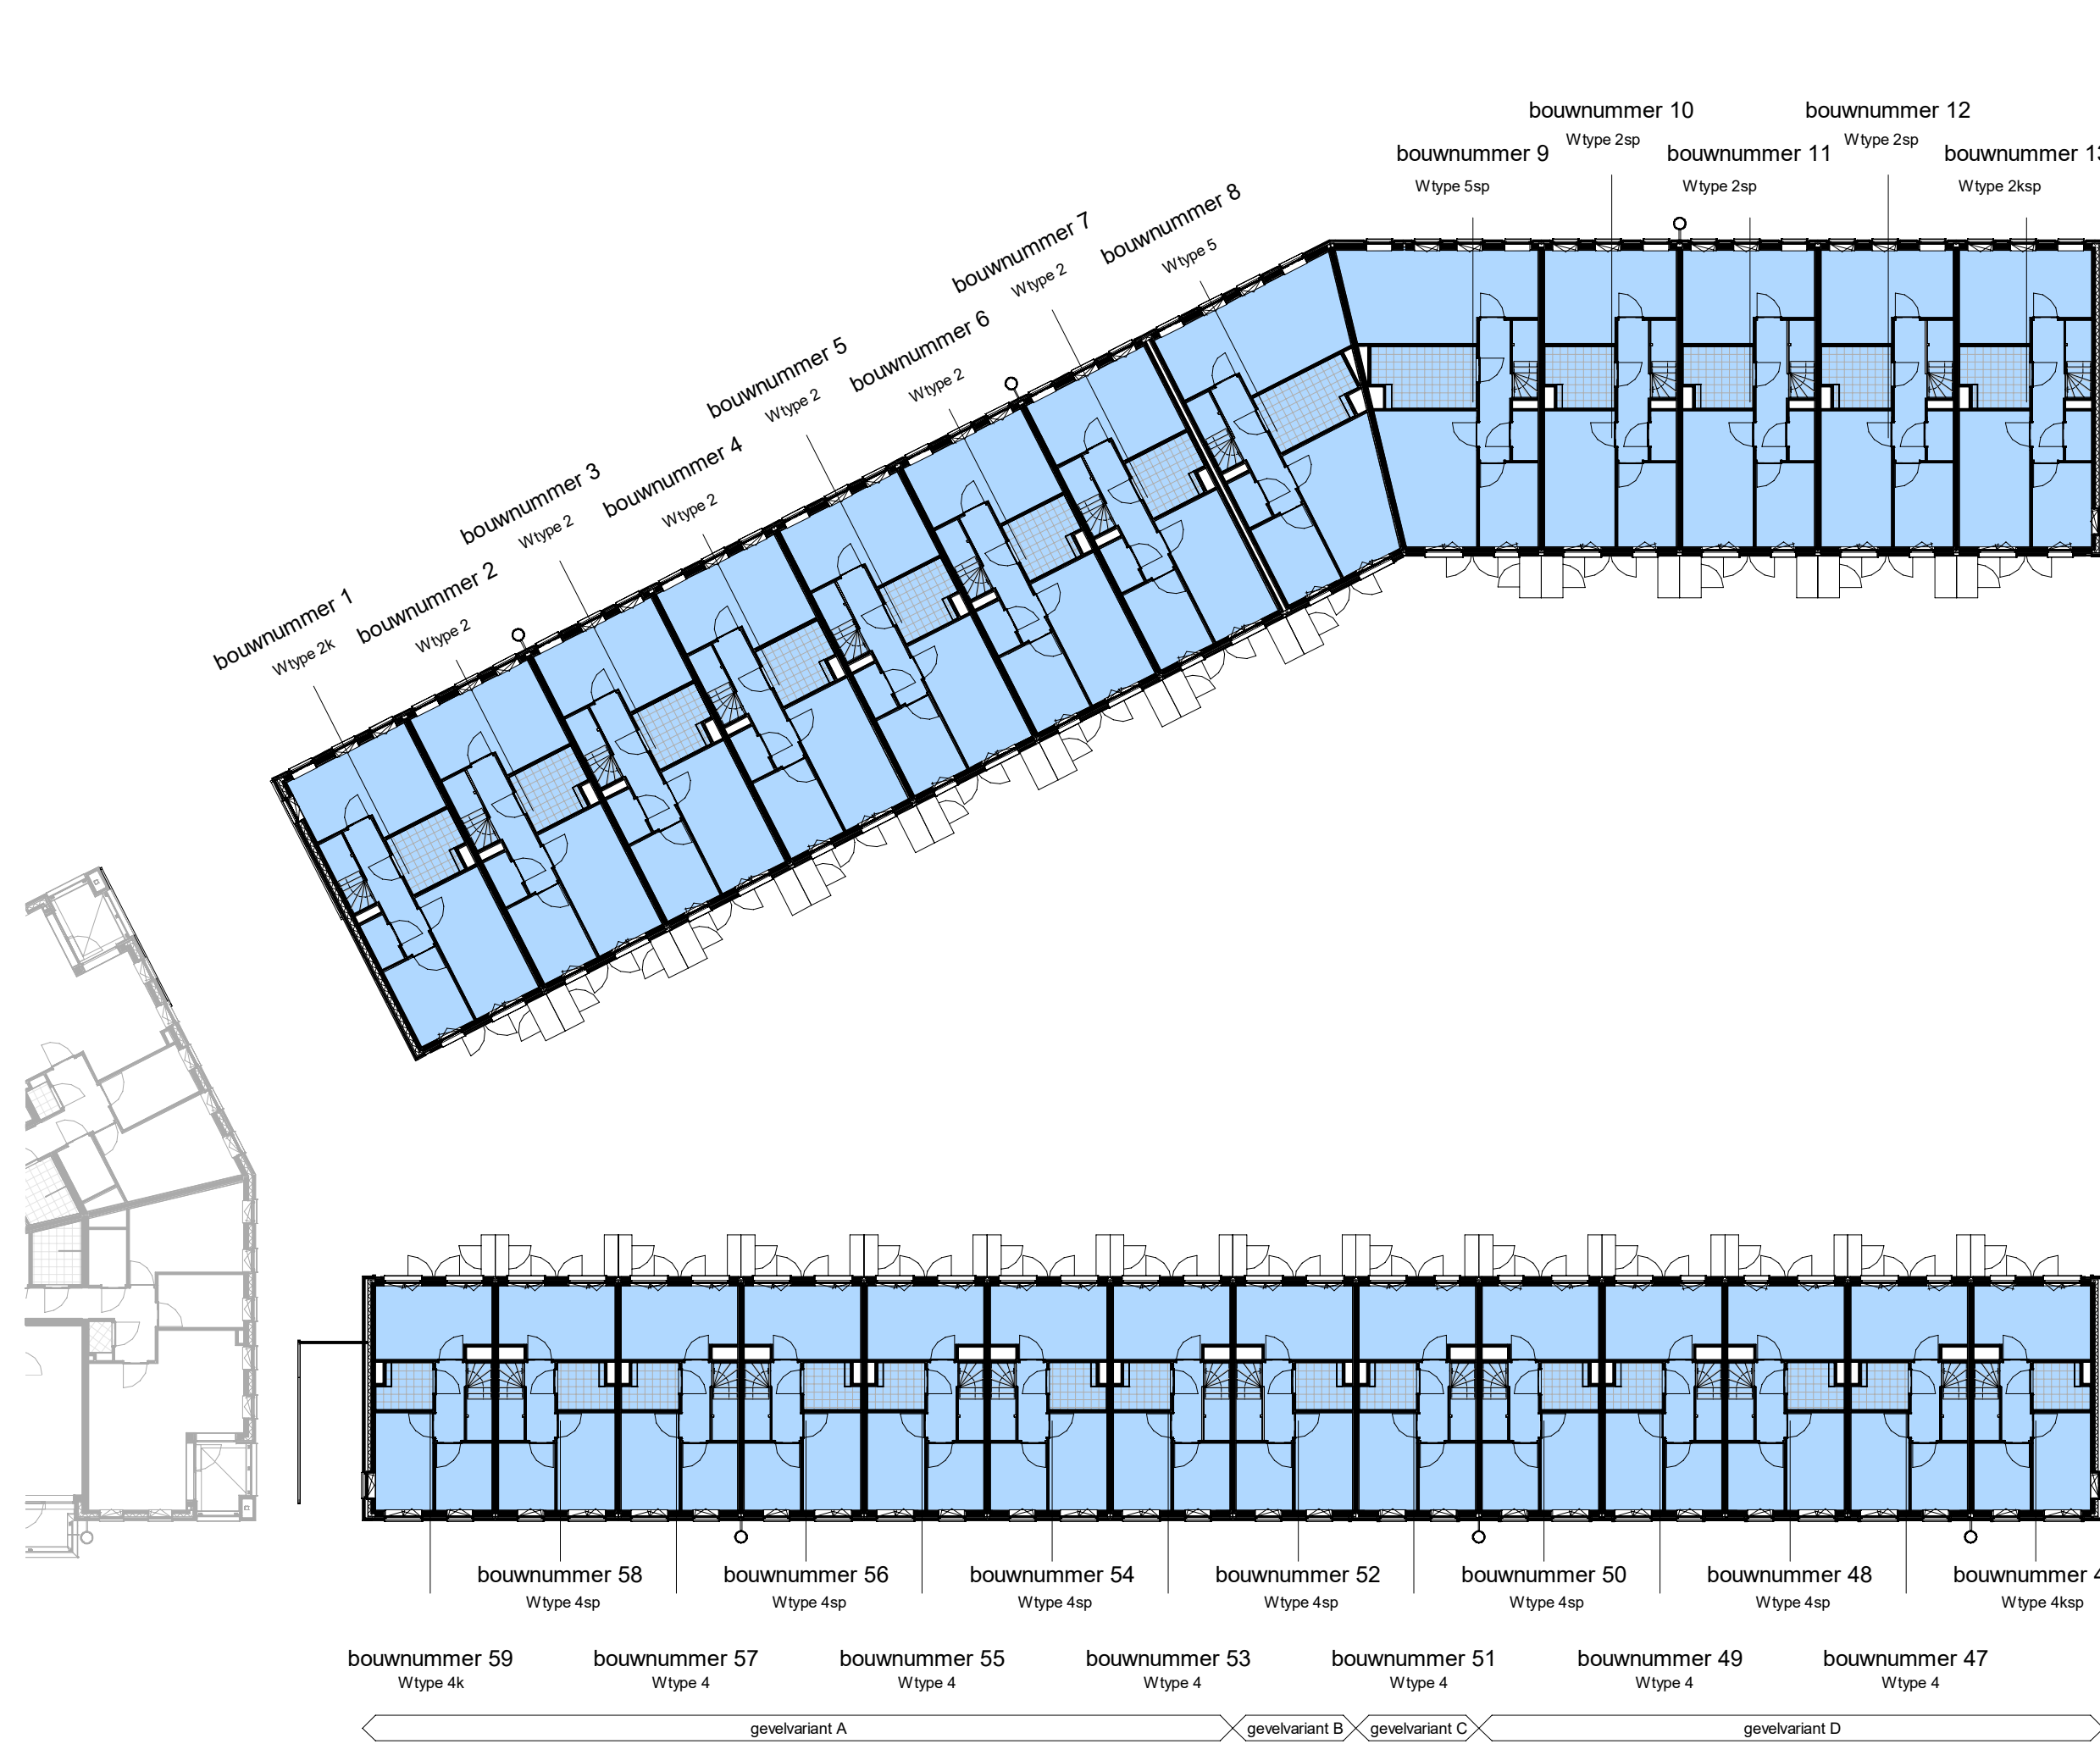

Overzicht 2e verdieping

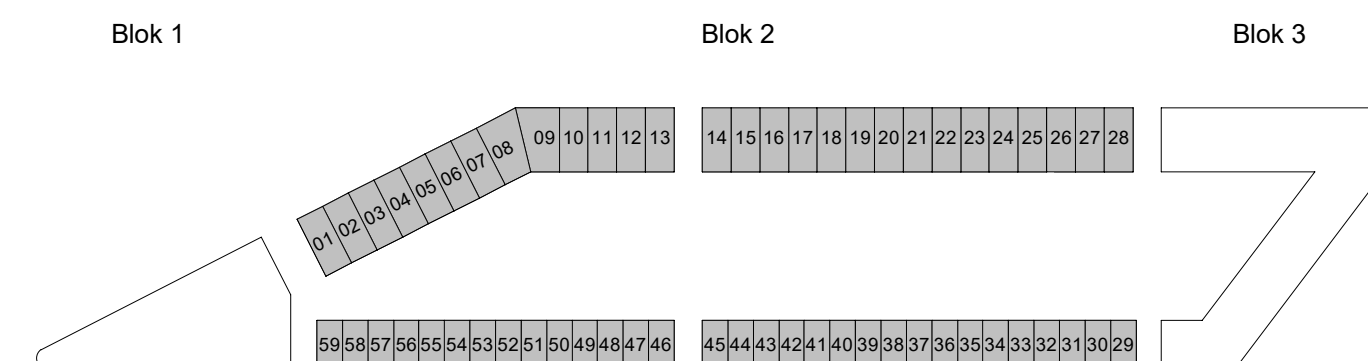


Podium
AMERSFOORT

Podium Veld 1 te Amersfoort





Overzicht 2e verdieping

PROJECTNR. : 191040
DATUM : 23-02-2022

SCHAAL : 1:250
FORMAAT : A1

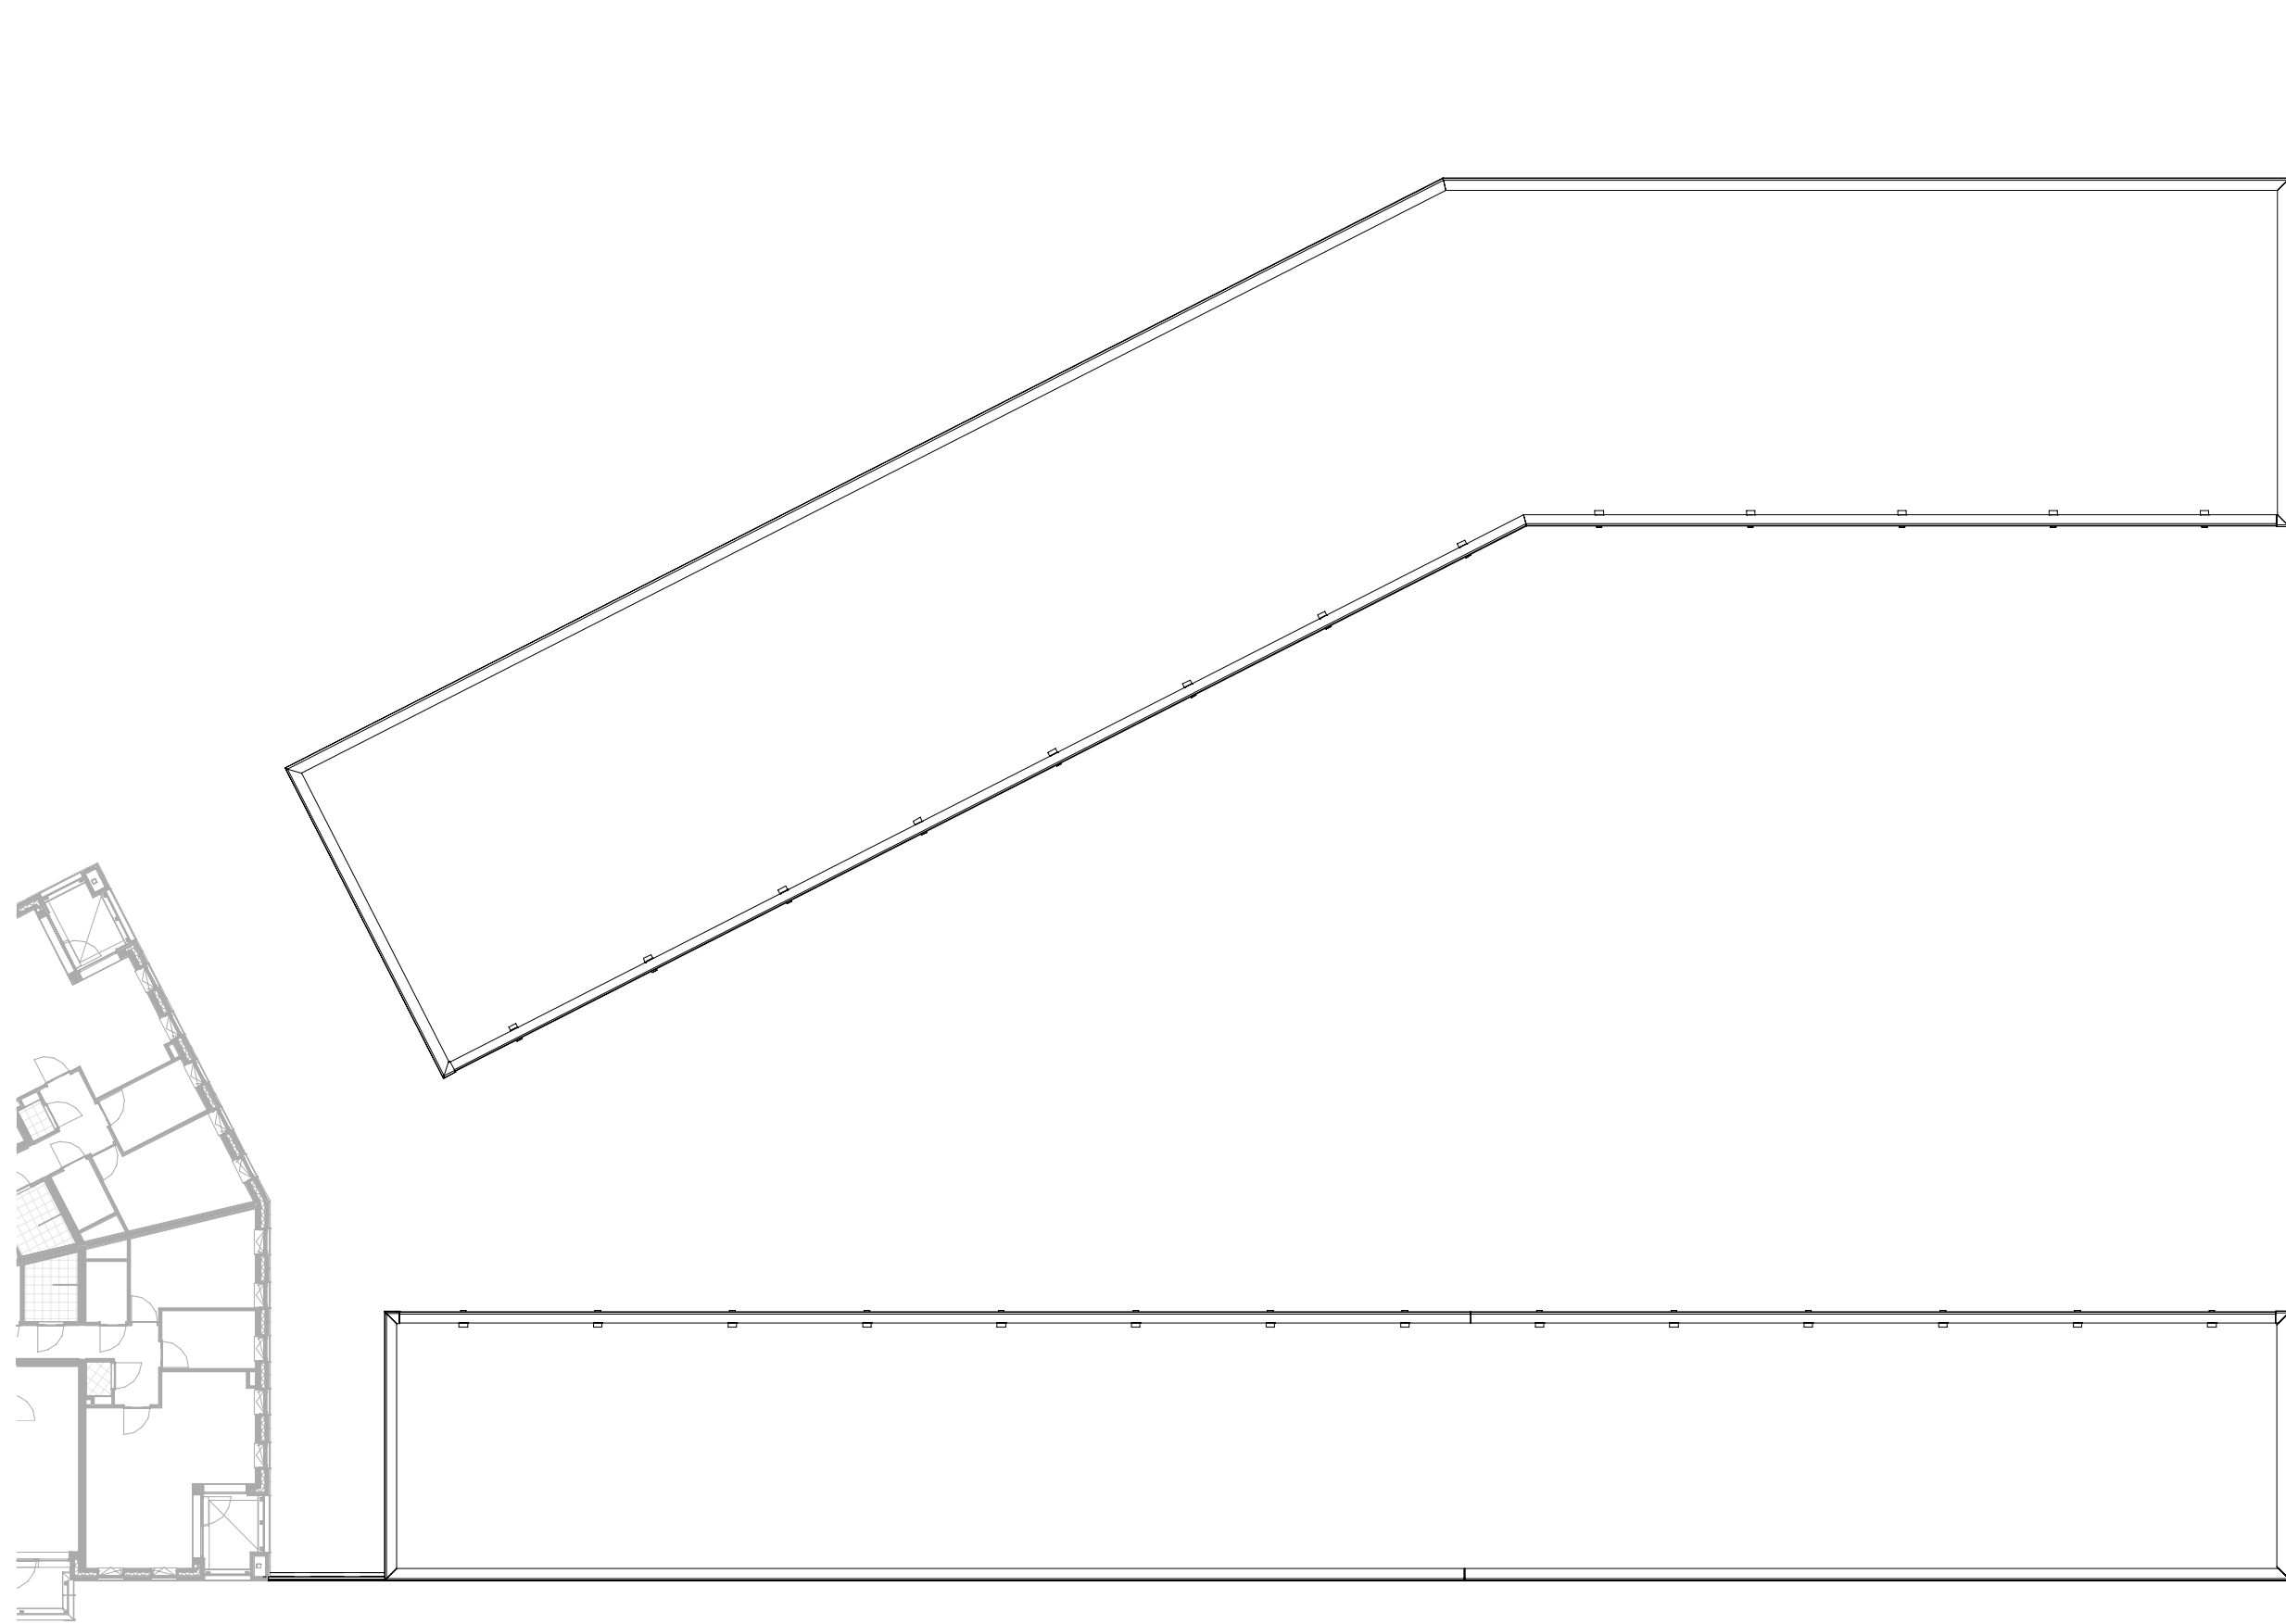


Overzicht 3e verdieping

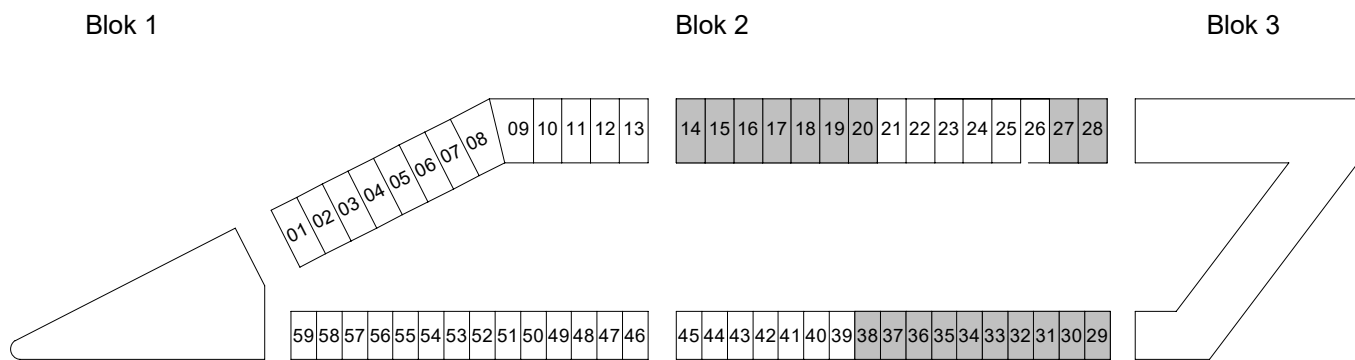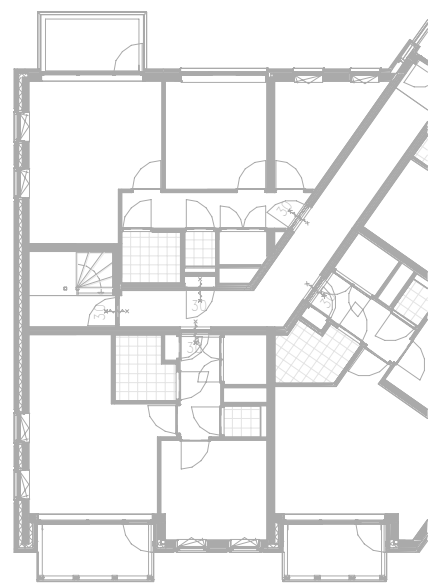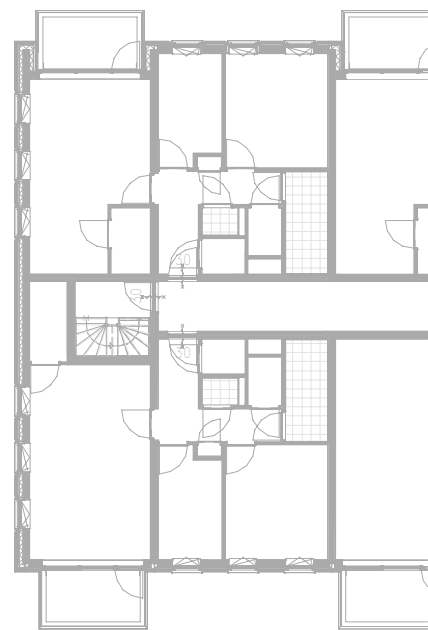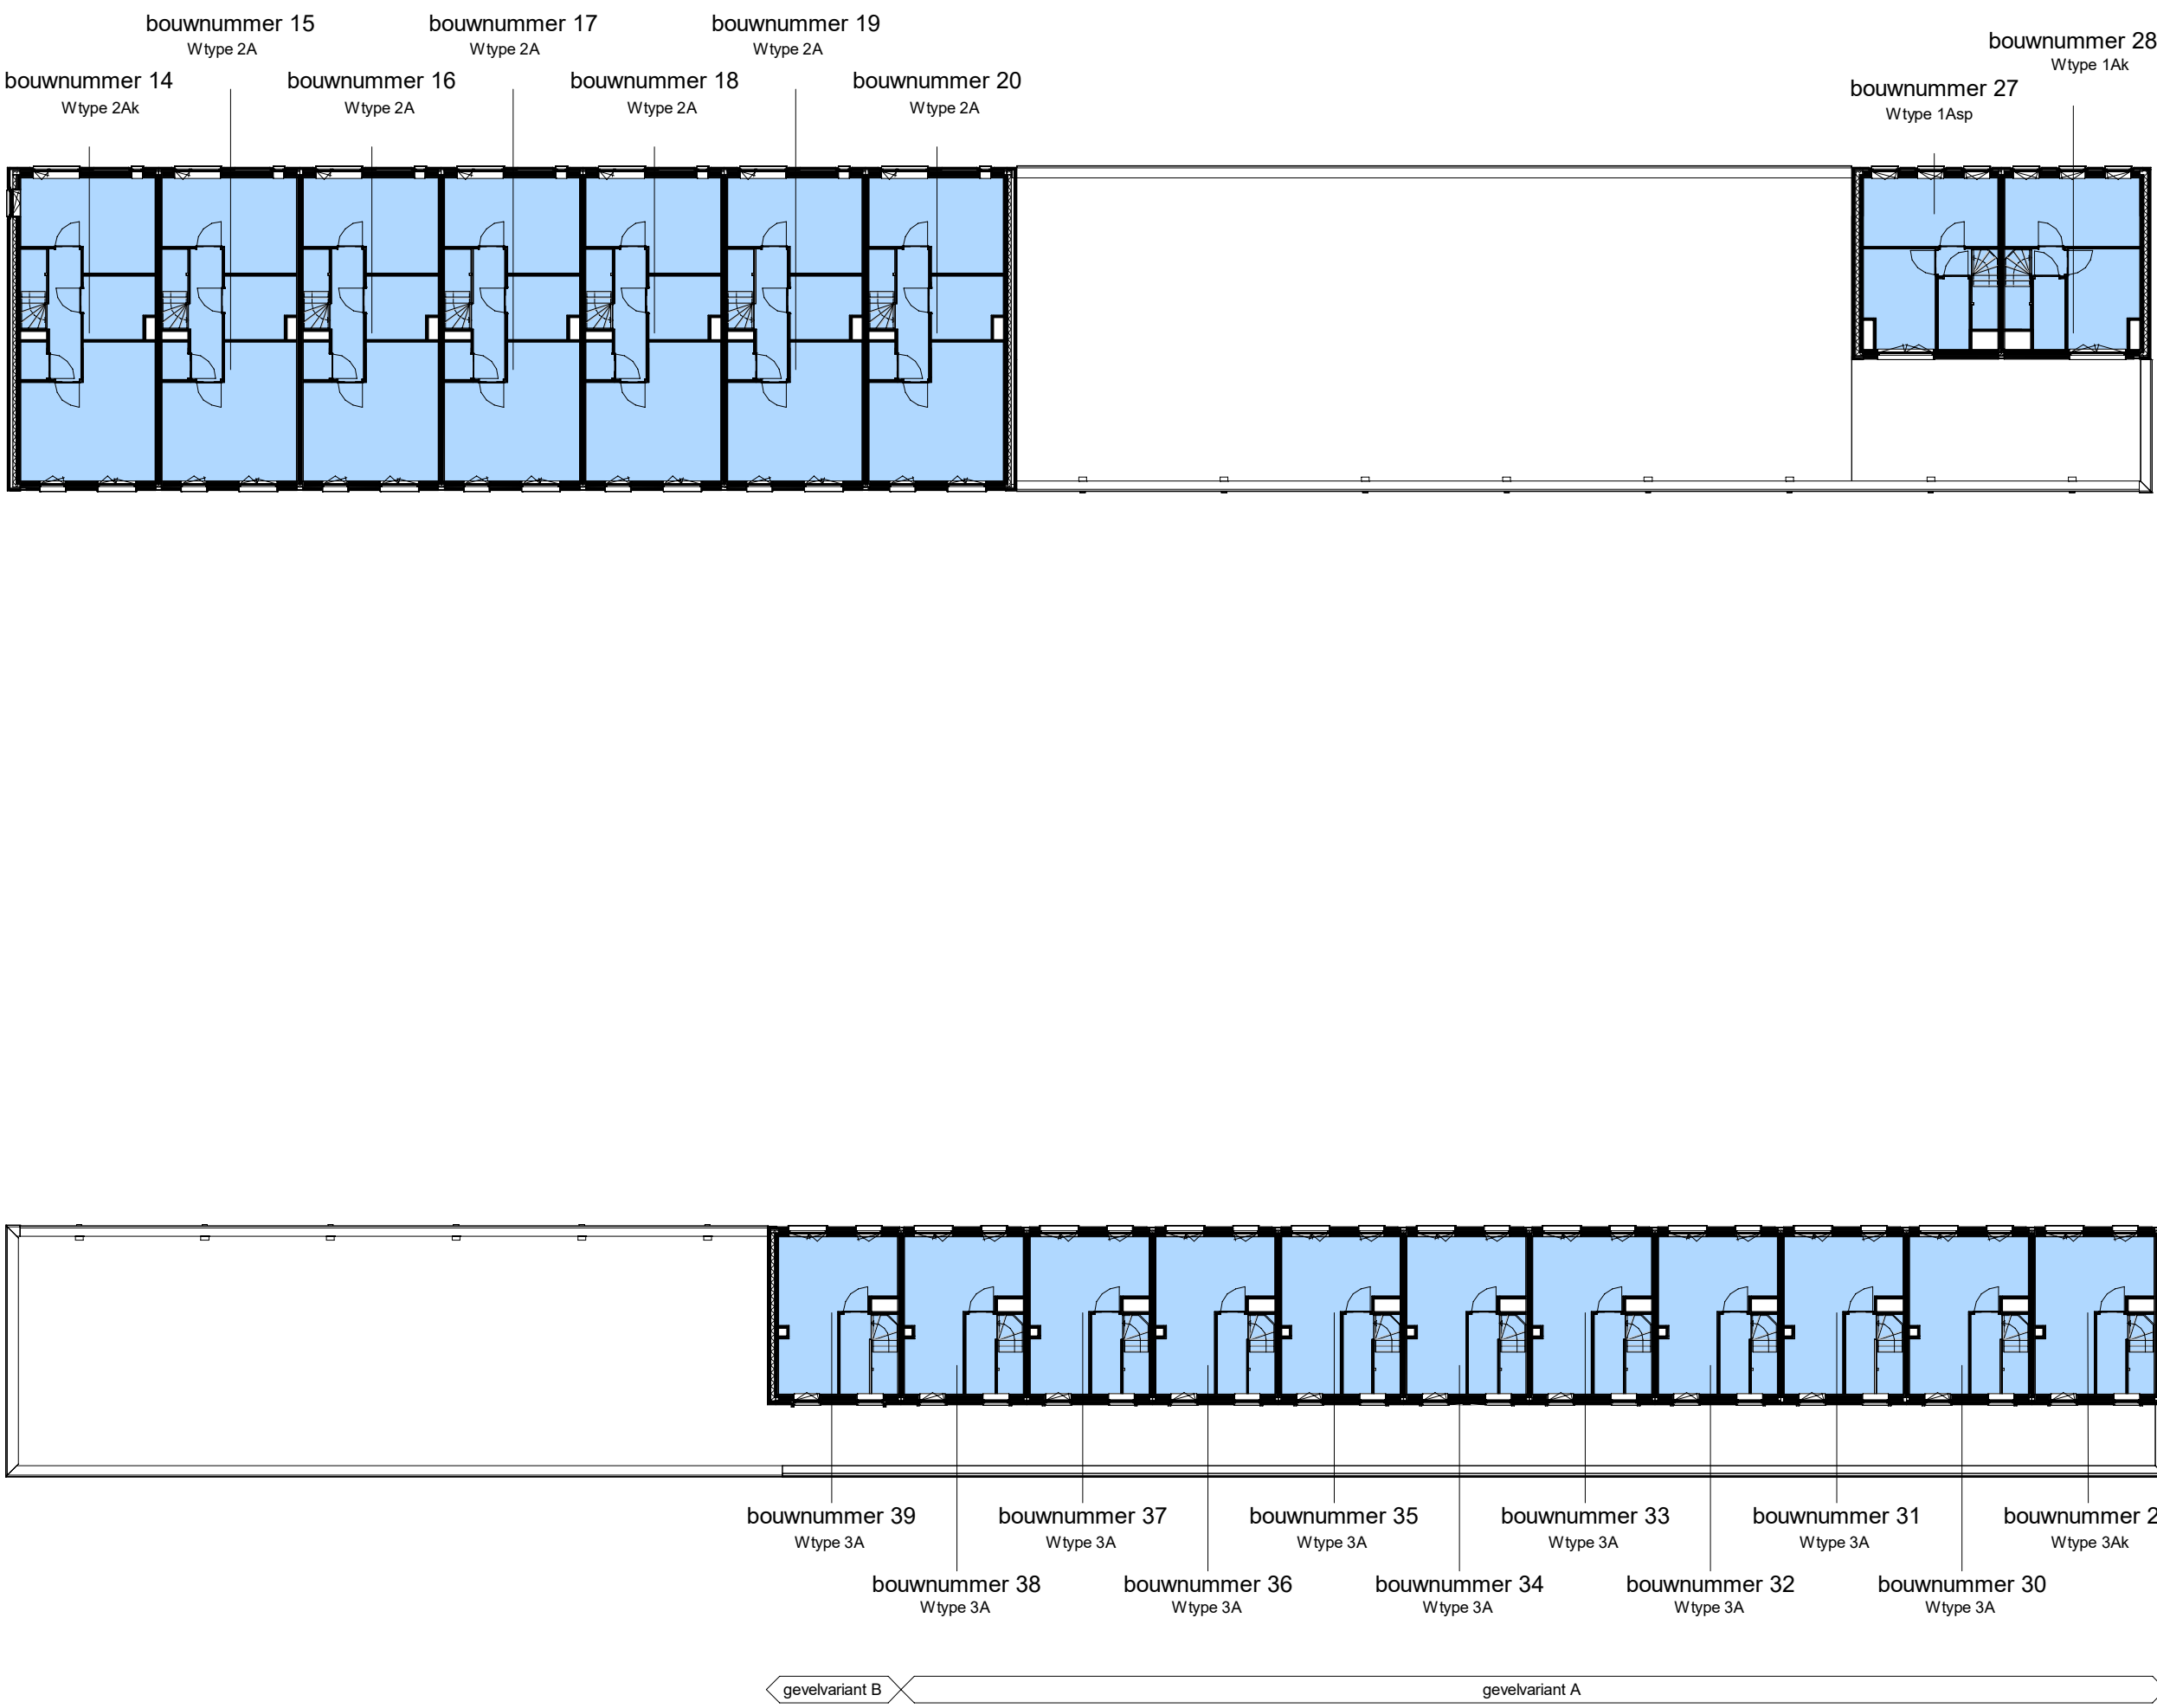


Podium Veld 1 te Amersfoort Overzicht 3e verdieping




Gevel Common Green

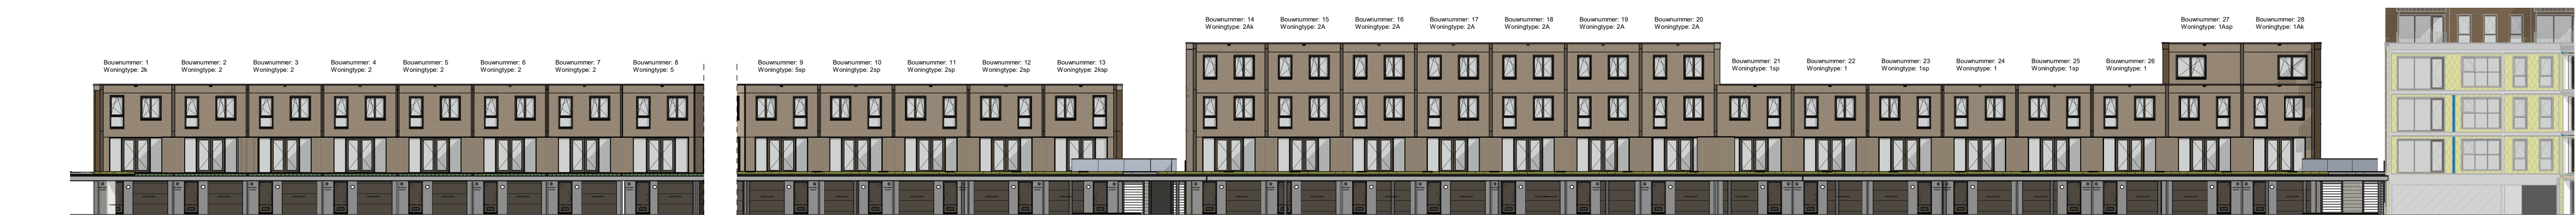


Hofgevel Common Green

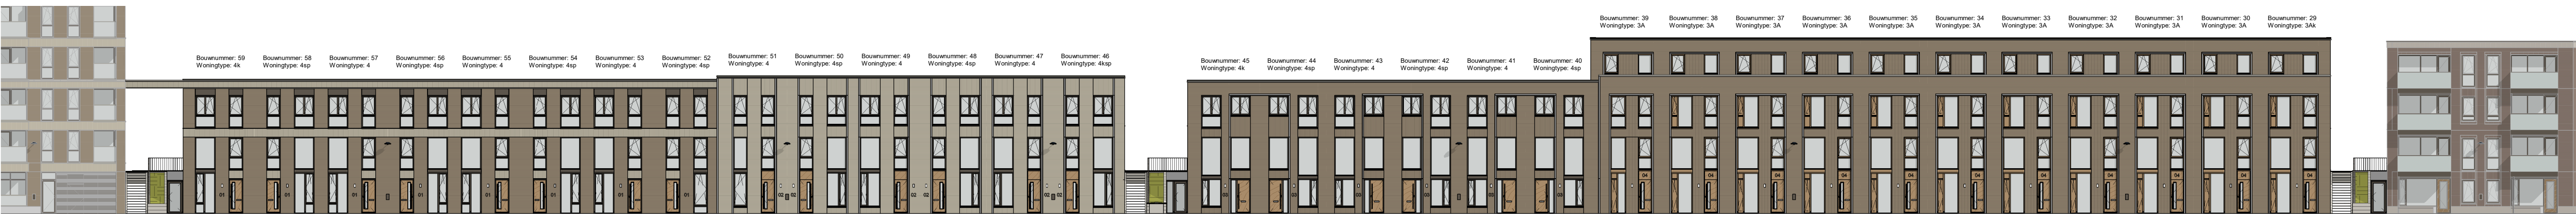


Gevel Boerderijenboulevard

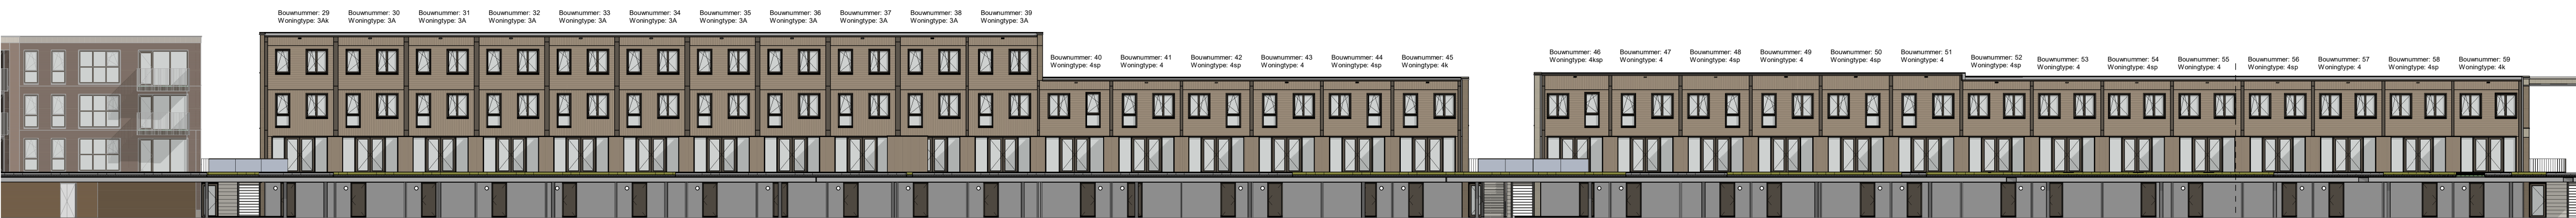


Hofgevel Boerderijenboulevard

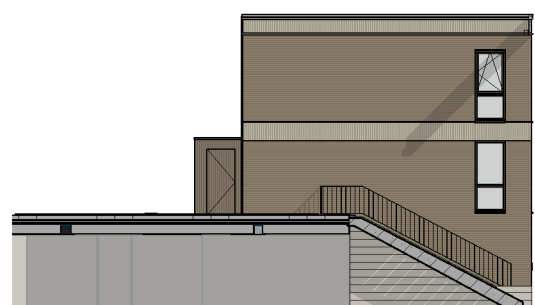


Kopgevel Boerderijenboulevard A

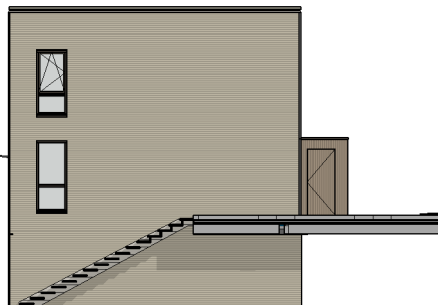

Kopgevel Boerderijenboulevard B

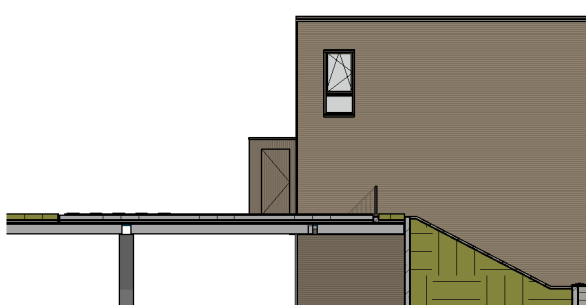


Kopgevel Boerderijenboulevard C

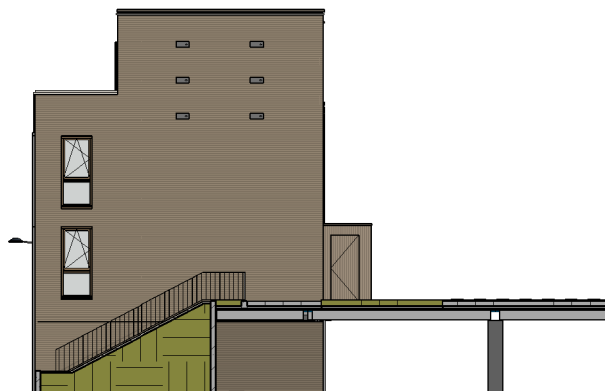


Kopgevel Boerderijenboulevard D




Kopgevel Common Green A

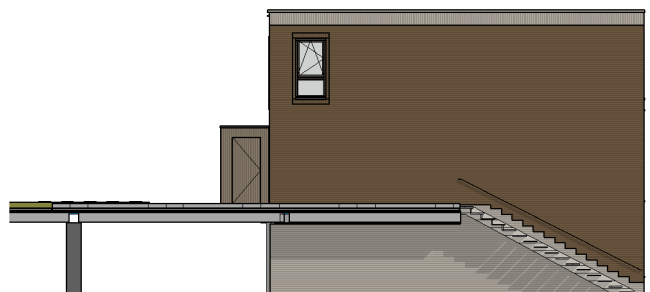


Kopgevel Common Green B

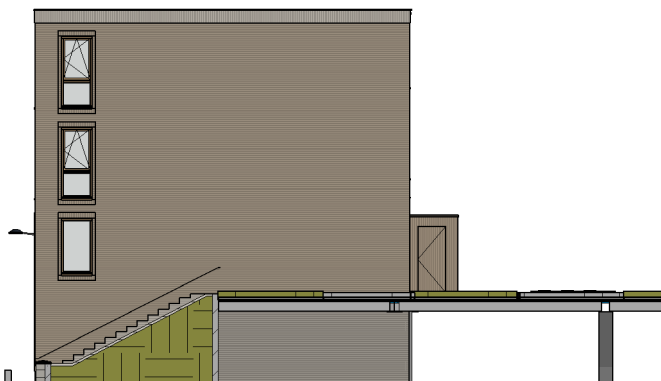

Kopgevel Common Green C

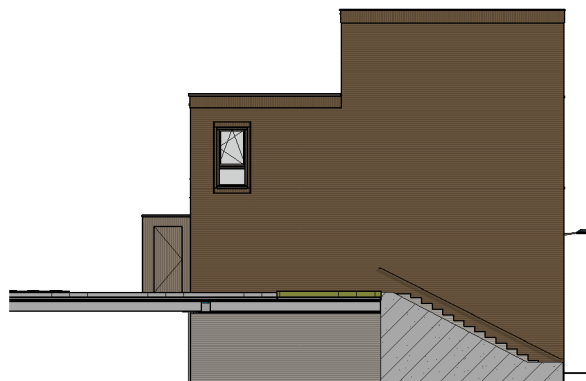

Kopgevel Common Green D

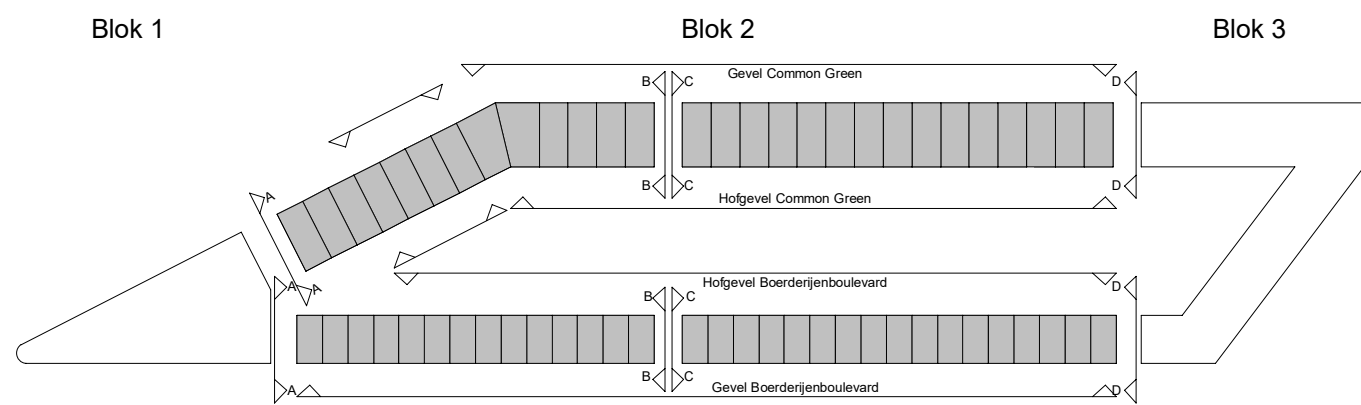


Podium
Muider
AMERSFOORT

Podium Veld 1 te Amersfoort


Overzicht gevels

PROJECTNR. : 191040
DATUM : 23-02-2022


SCHAAL : 1:250
FORMAAT : A1

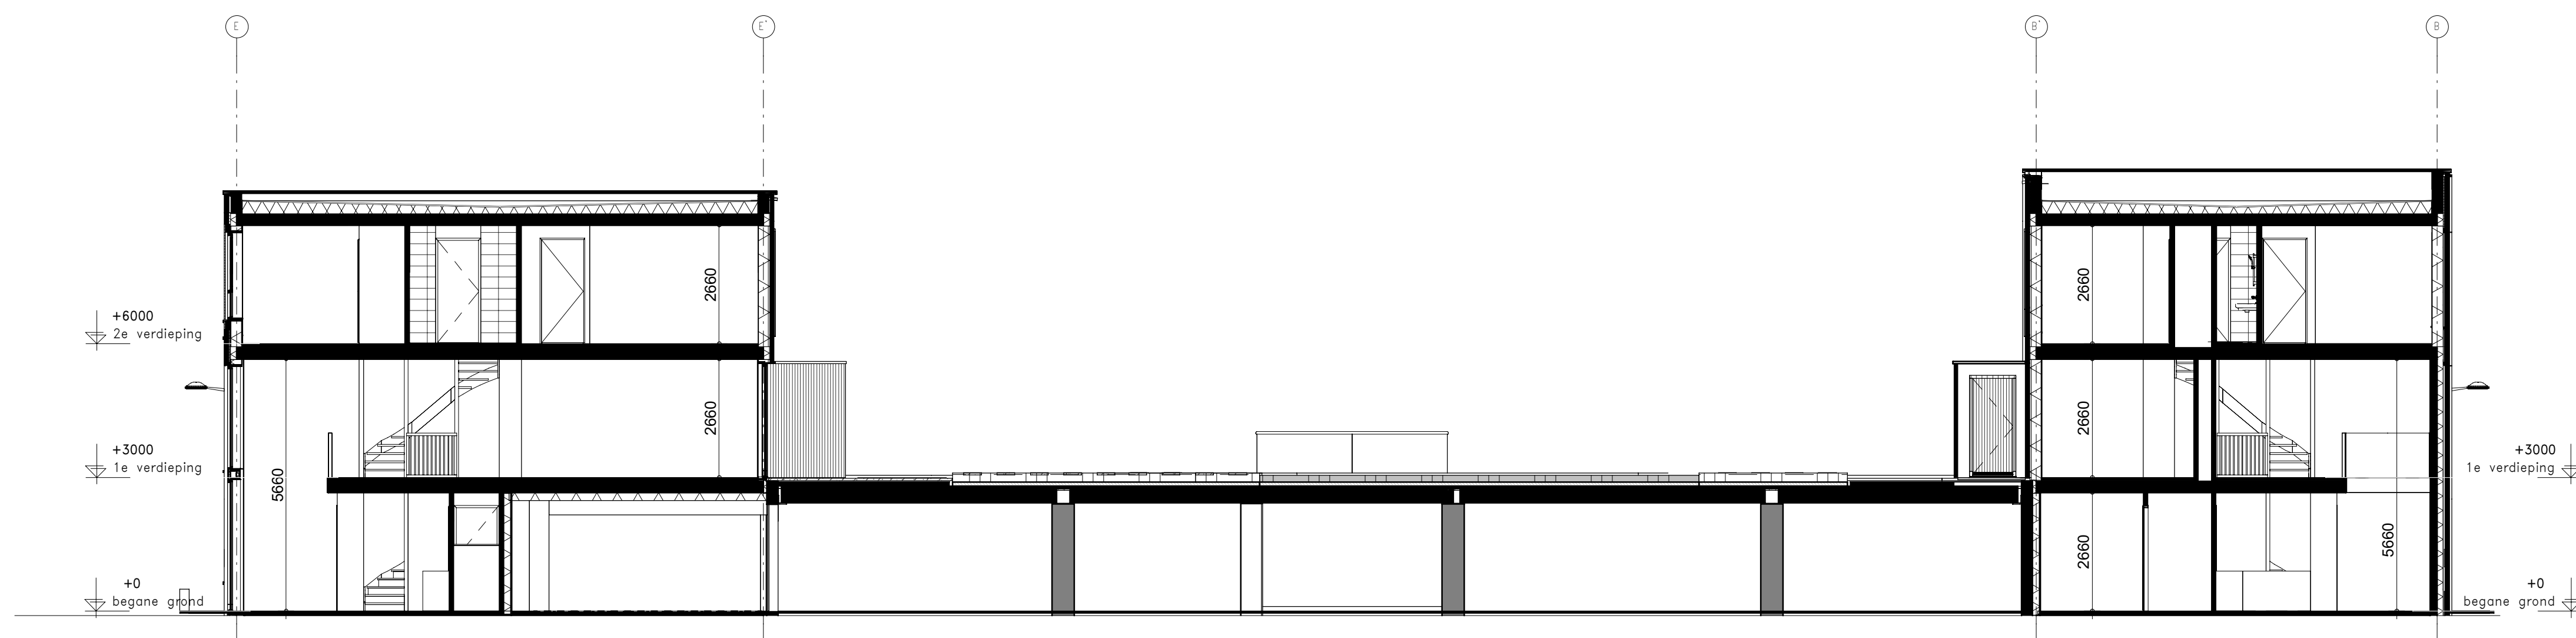

Doorsnede 1

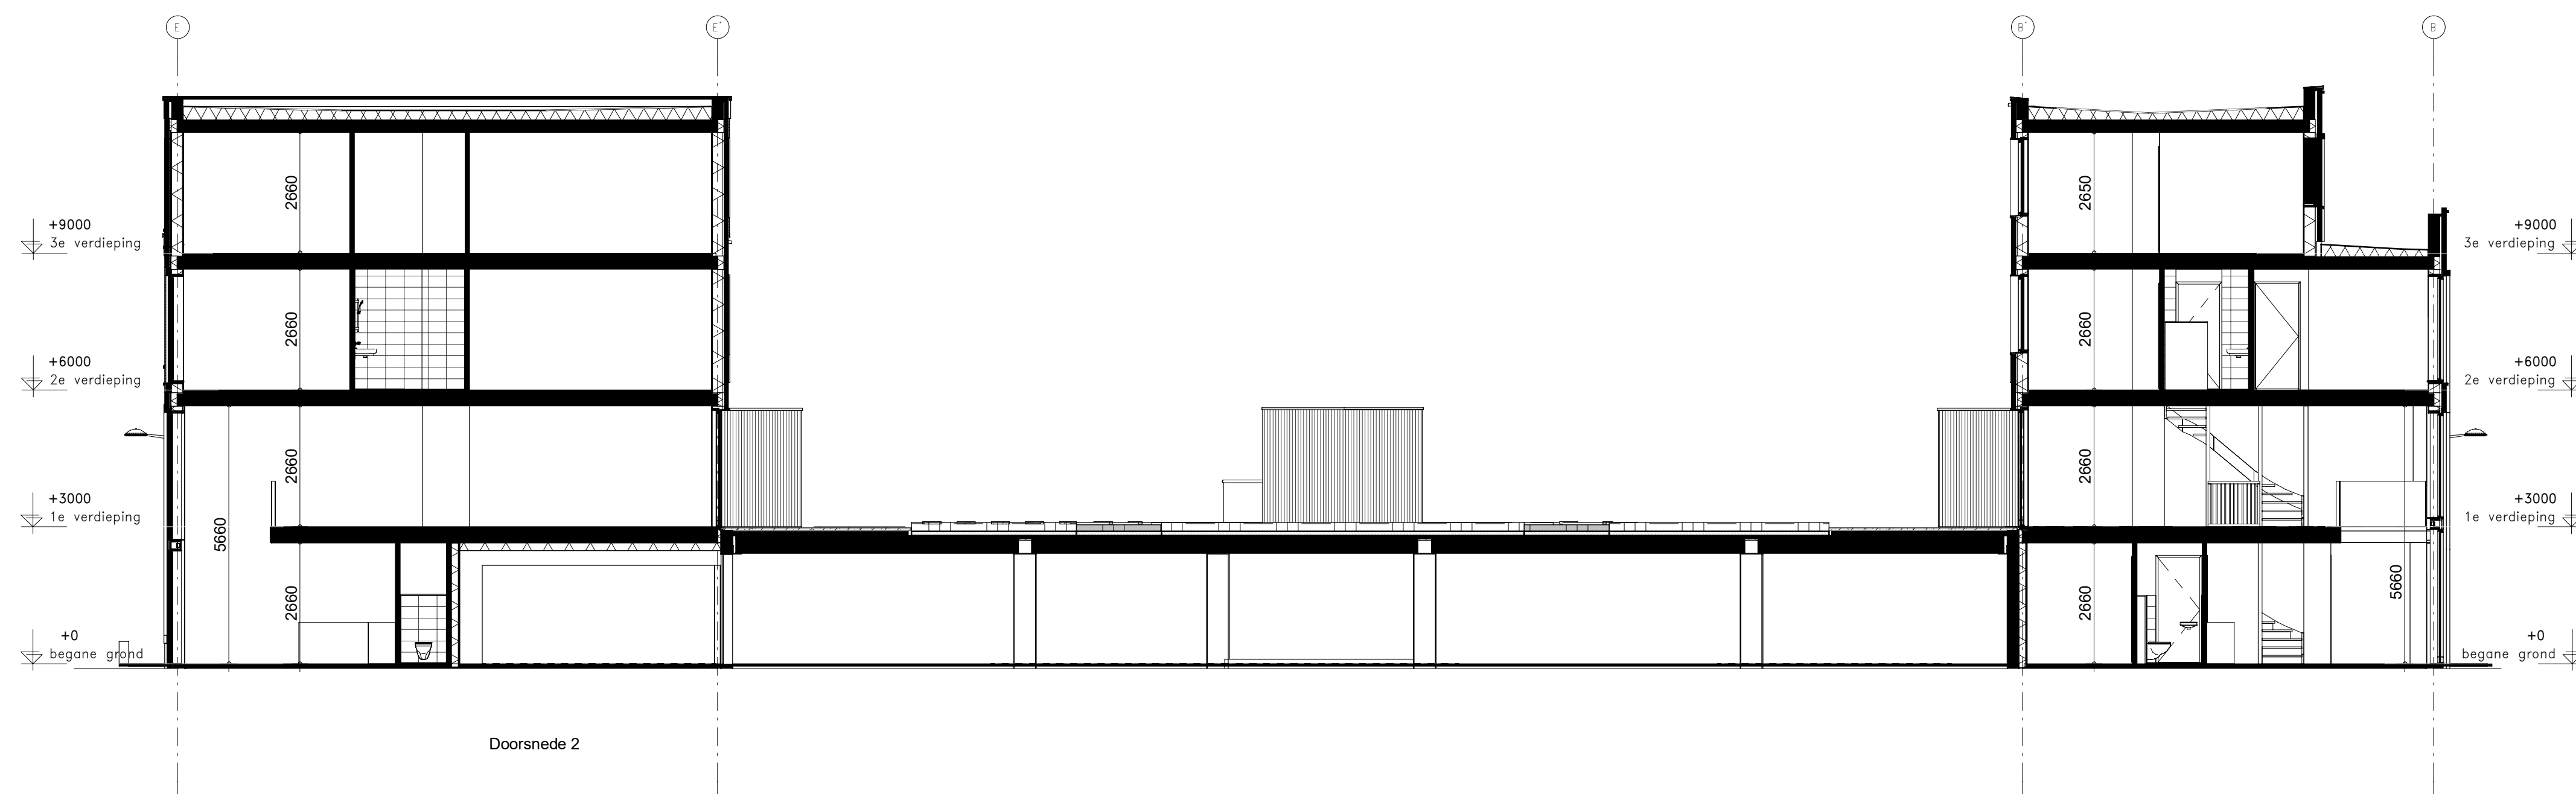

Doorsnede 2

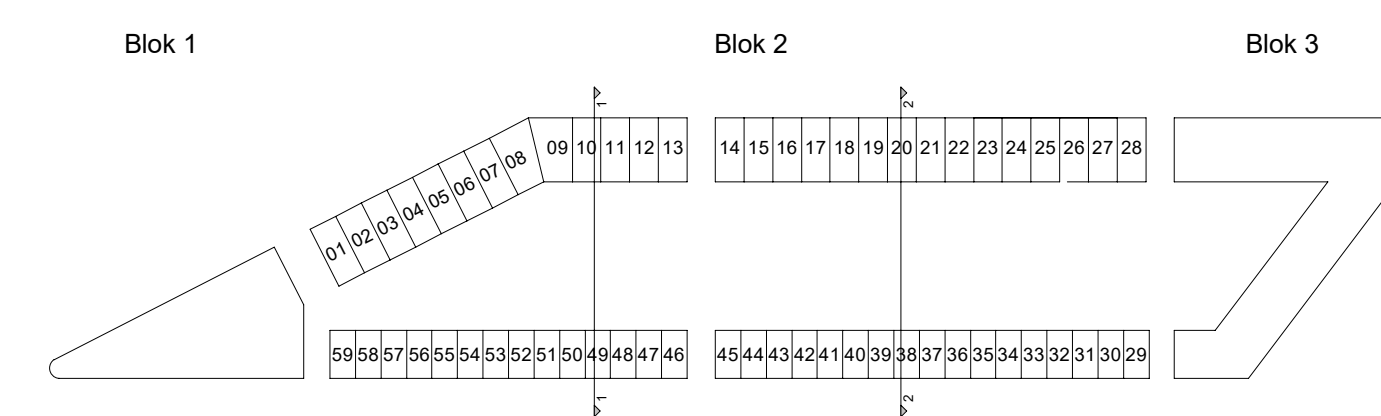

Podium
Municipal
AMERSFOORT

Podium Veld 1 te Amersfoort

Overzicht doorsnede

PROJECTNR. : 191040
DATUM : 23-02-2022

SCHAAL : 1:100
FORMAAT : A1