

Projectnr.	12705
Projectnaam	Podium
Woningtype	2, 2K
Tekeningnr.	12705_1
Datum	21-2-2022
Status	Definitief
Bouwnummer get.	1 t/m 7
Bouwnummer gesp.	10 t/m 13

RENVOOI - Alle maten in millimeters


Pos.	Omschrijving	t.b.v.	afstand in mm	vanaf hoek	Hoogte = mm + vloer
1	WCD	Afzuigkap	780	A	2250
2	WCD	Koelkast	2000	A	100
3	DWCD	HH gebruik	1570	A	1200
4	DWCD	HH gebruik	1580	A	1200
6	Perilex 2x 230V tot 7.3Kw	Kookplaat	1370	A	450
9	Water - Warm*1	Spoelbak	1210	A	650
10	Water - Afvoer Ø40mm	Spoelbak	1160	A	450
11	Water - Koud incl T-stuk tbv vaatwasser*1	Spoelbak	1110	A	650
12	WCD op aparte groep	Vaatwasser	960	A	650
16	WCD op aparte groep	Combi	2720	A	100

***1 Afmonteren op muurplaat**



EIGENHUIS PROJECTEN

Aan deze tekening kunnen geen rechten worden ontleend

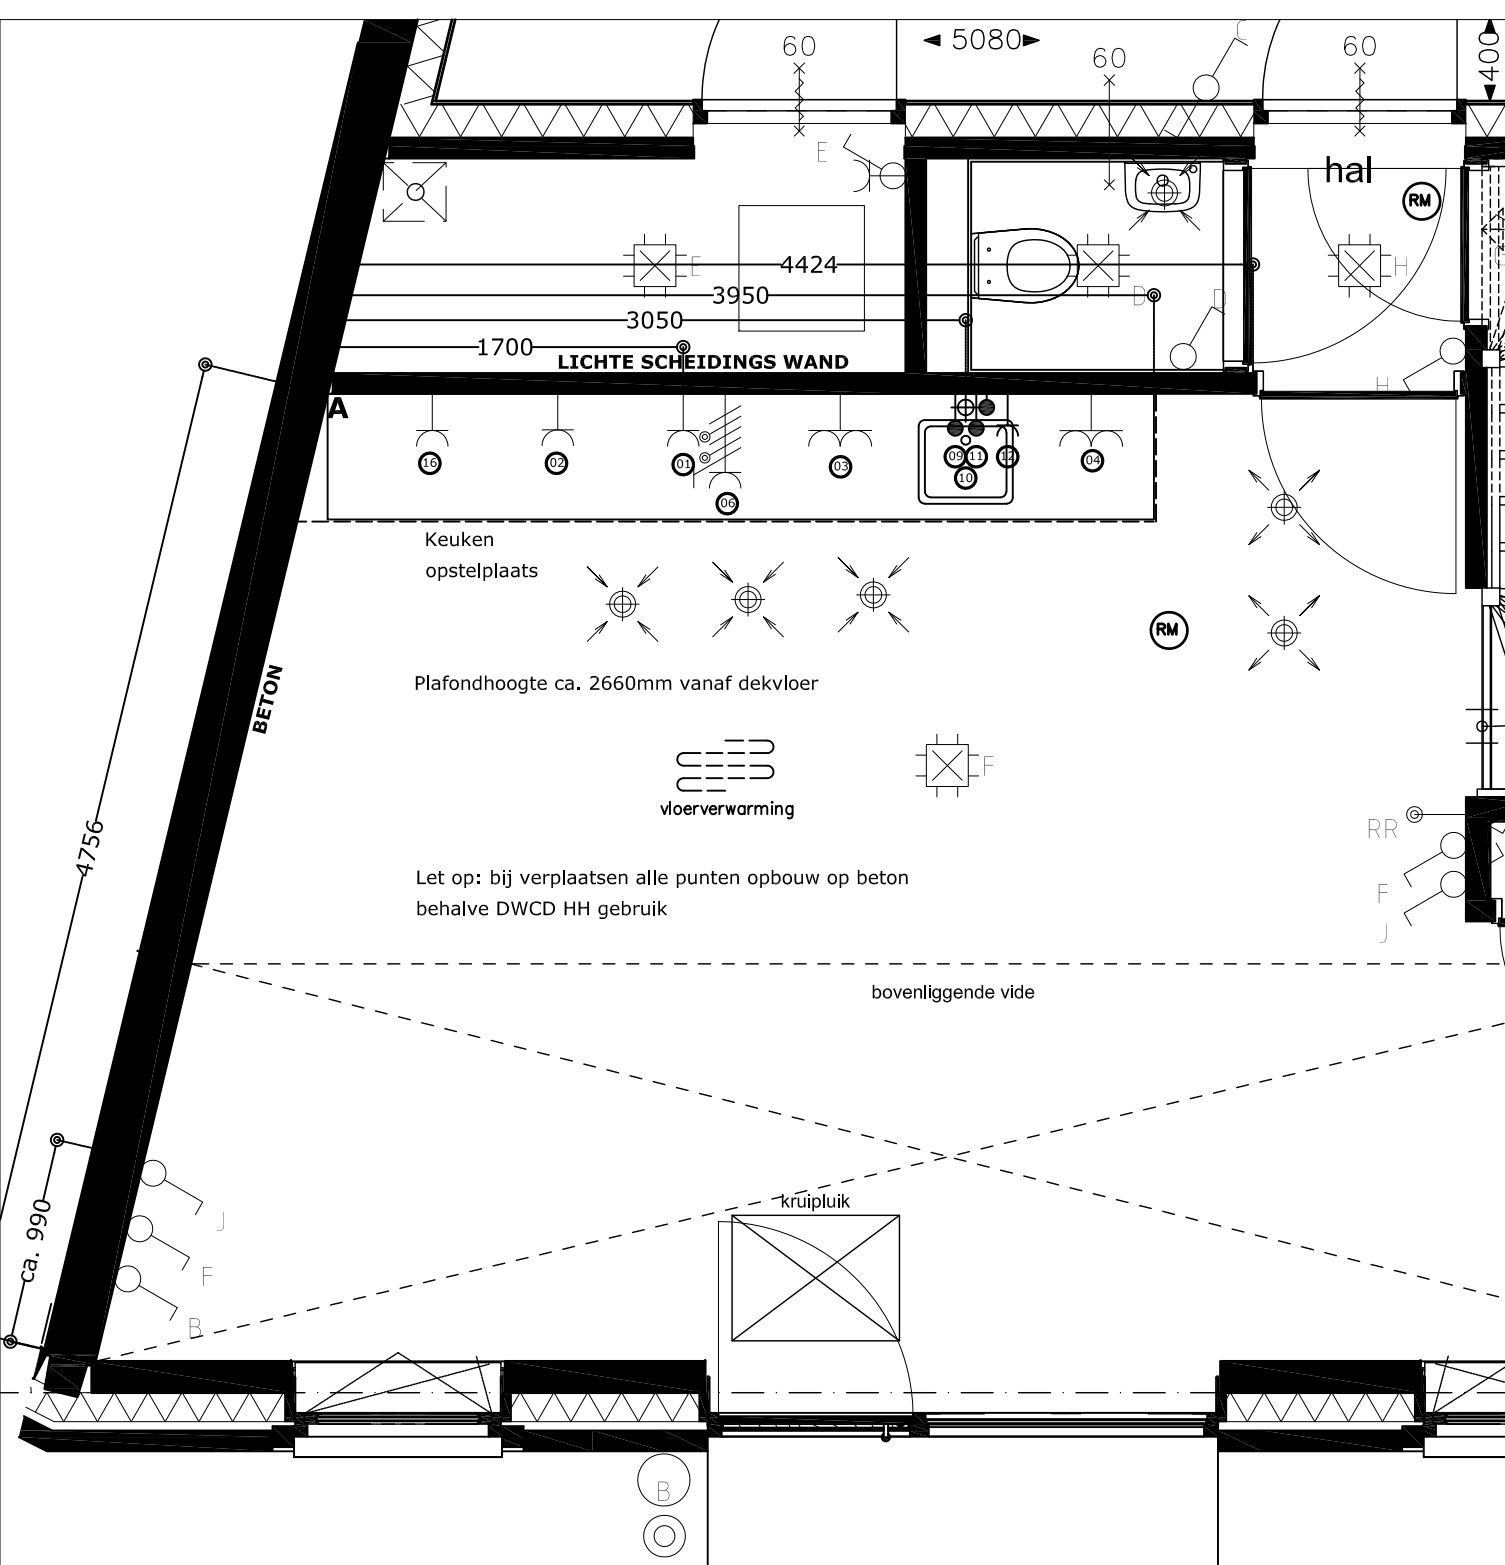

Projectnr.	12705
Projectnaam	Podium
Woningtype	5
Tekeningnr.	12705_8
Datum	21-2-2022
Status	Definitief
Bouwnummer get.	8
Bouwnummer gesp.	9

RENVOOI - Alle maten in millimeters


Pos.	Omschrijving	t.b.v.	afstand in mm	vanaf hoek	Hoogte = mm +vloer
1	WCD	Afzuigkap	1700	A	2250
2	WCD	Koelkast	1100	A	100
3	DWCD	HH gebruik	2450	A	1200
4	DWCD	HH gebruik	3650	A	1200
6	Perilex 2x 230V tot 7.3Kw	Kookplaat	1800	A	450
9	Water - Warm*1	Spoelbak	3000	A	650
10	Water - Afvoer Ø40mm	Spoelbak	3050	A	450
11	Water - Koud incl T-stuk tbv vaatwasser*1	Spoelbak	3100	A	650
12	WCD op aparte groep	Vaatwasser	3250	A	650
16	WCD op aparte groep	Combi	500	A	100

***1 Afmonteren op muurplaat**



EIGENHUIS PROJECTEN

Aan deze tekening kunnen geen rechten worden ontleend

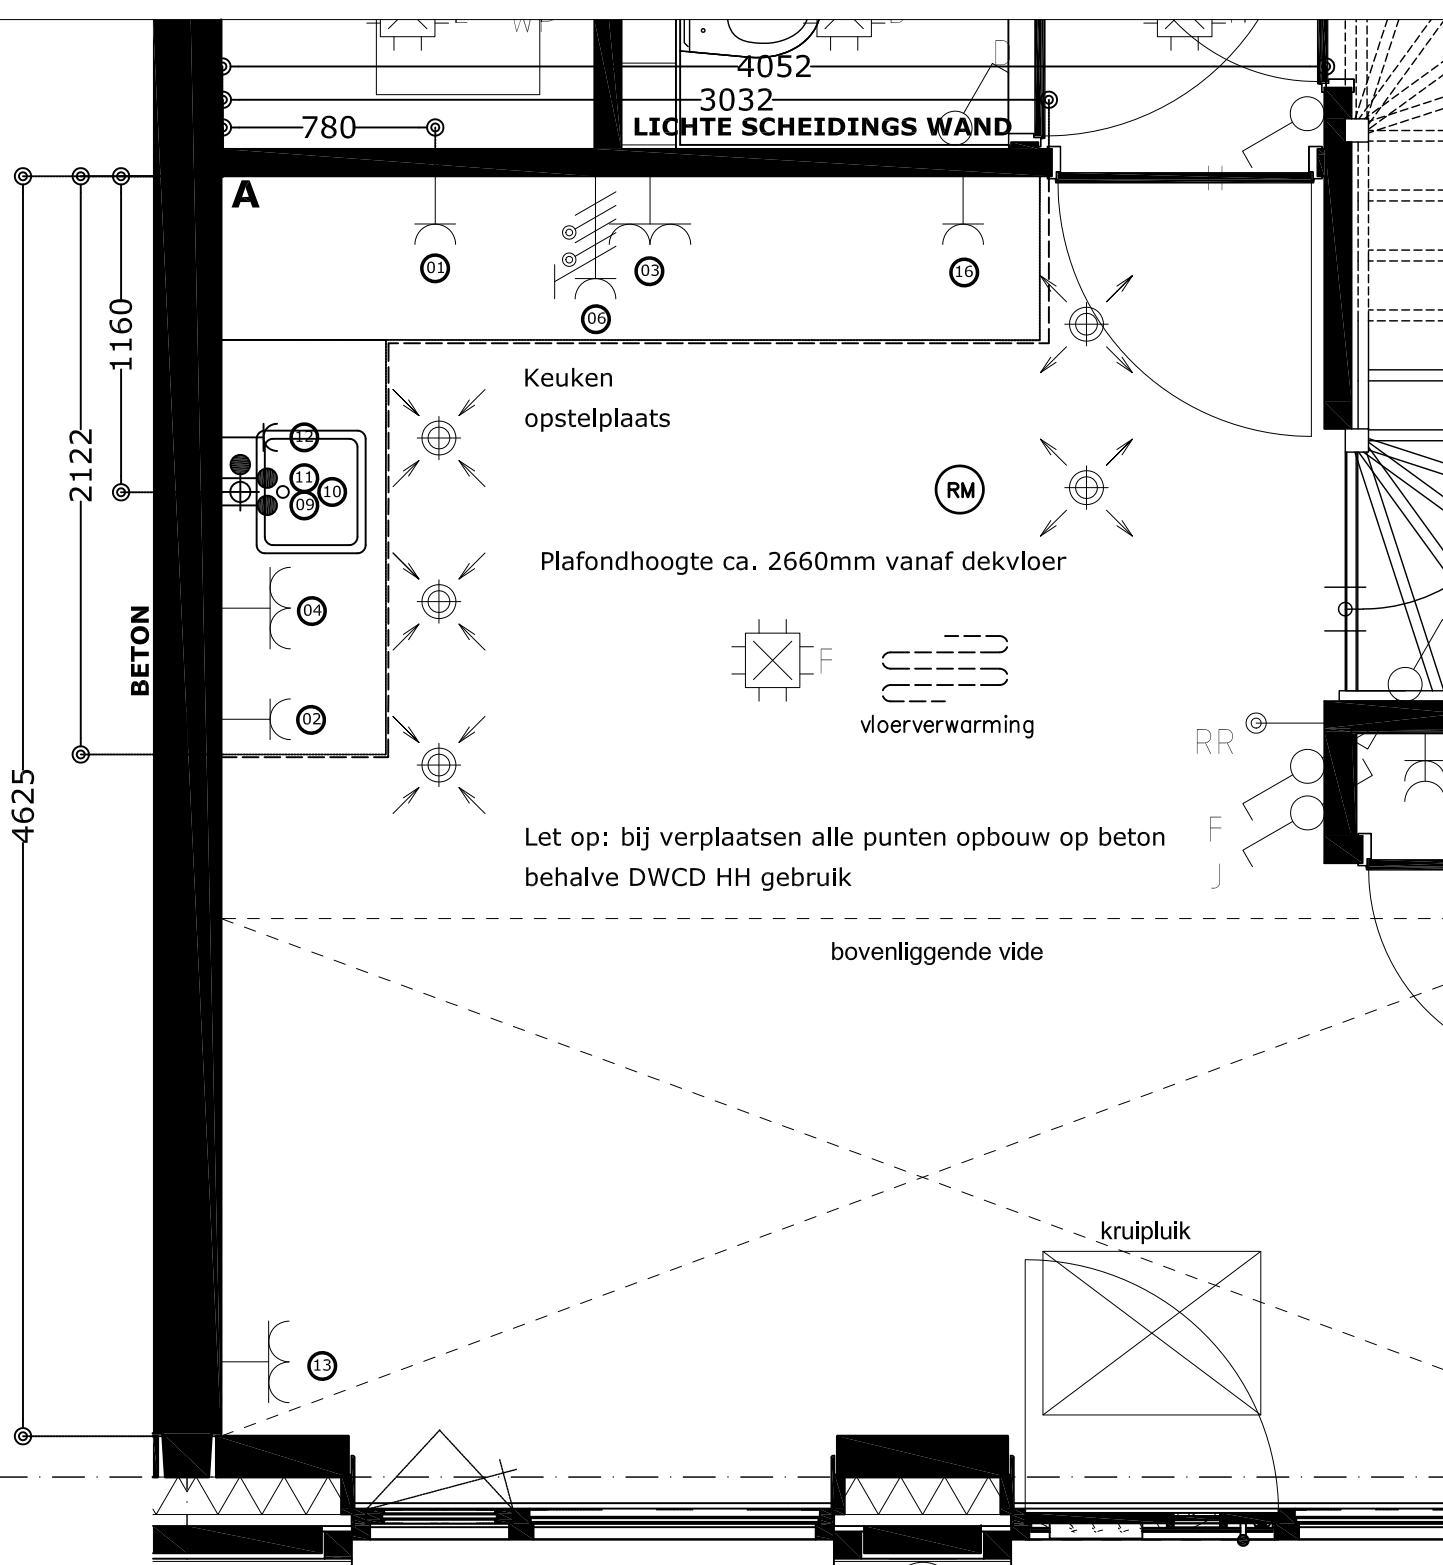

Projectnr.	12705
Projectnaam	Podium
Woningtype	1, 1a, 2a, 2ak
Tekeningnr.	12705_14
Datum	21-2-2022
Status	Definitief
Bouwnummer get.	14 t/m 20, 22, 24, 26, 28
Bouwnummer gesp.	21, 23, 25, 27

RENVOOI - Alle maten in millimeters


Pos.	Omschrijving	t.b.v.	afstand in mm	vanaf hoek	Hoogte = mm + vloer
1	WCD	Afzuigkap	780	A	2250
2	WCD	Koelkast	2000	A	100
3	DWCD	HH gebruik	1570	A	1200
4	DWCD	HH gebruik	1580	A	1200
6	Perilex 2x 230V tot 7.3Kw	Kookplaat	1370	A	450
9	Water - Warm*1	Spoelbak	1210	A	650
10	Water - Afvoer Ø40mm	Spoelbak	1160	A	450
11	Water - Koud incl T-stuk tbv vaatwasser*1	Spoelbak	1110	A	650
12	WCD op aparte groep	Vaatwasser	960	A	650
13	DWCD	HH gebruik	4350	A	300
16	WCD op aparte groep	Combi	2720	A	100

***1 Afmonteren op muurplaat**



EIGENHUIS PROJECTEN

Aan deze tekening kunnen geen rechten worden ontleend

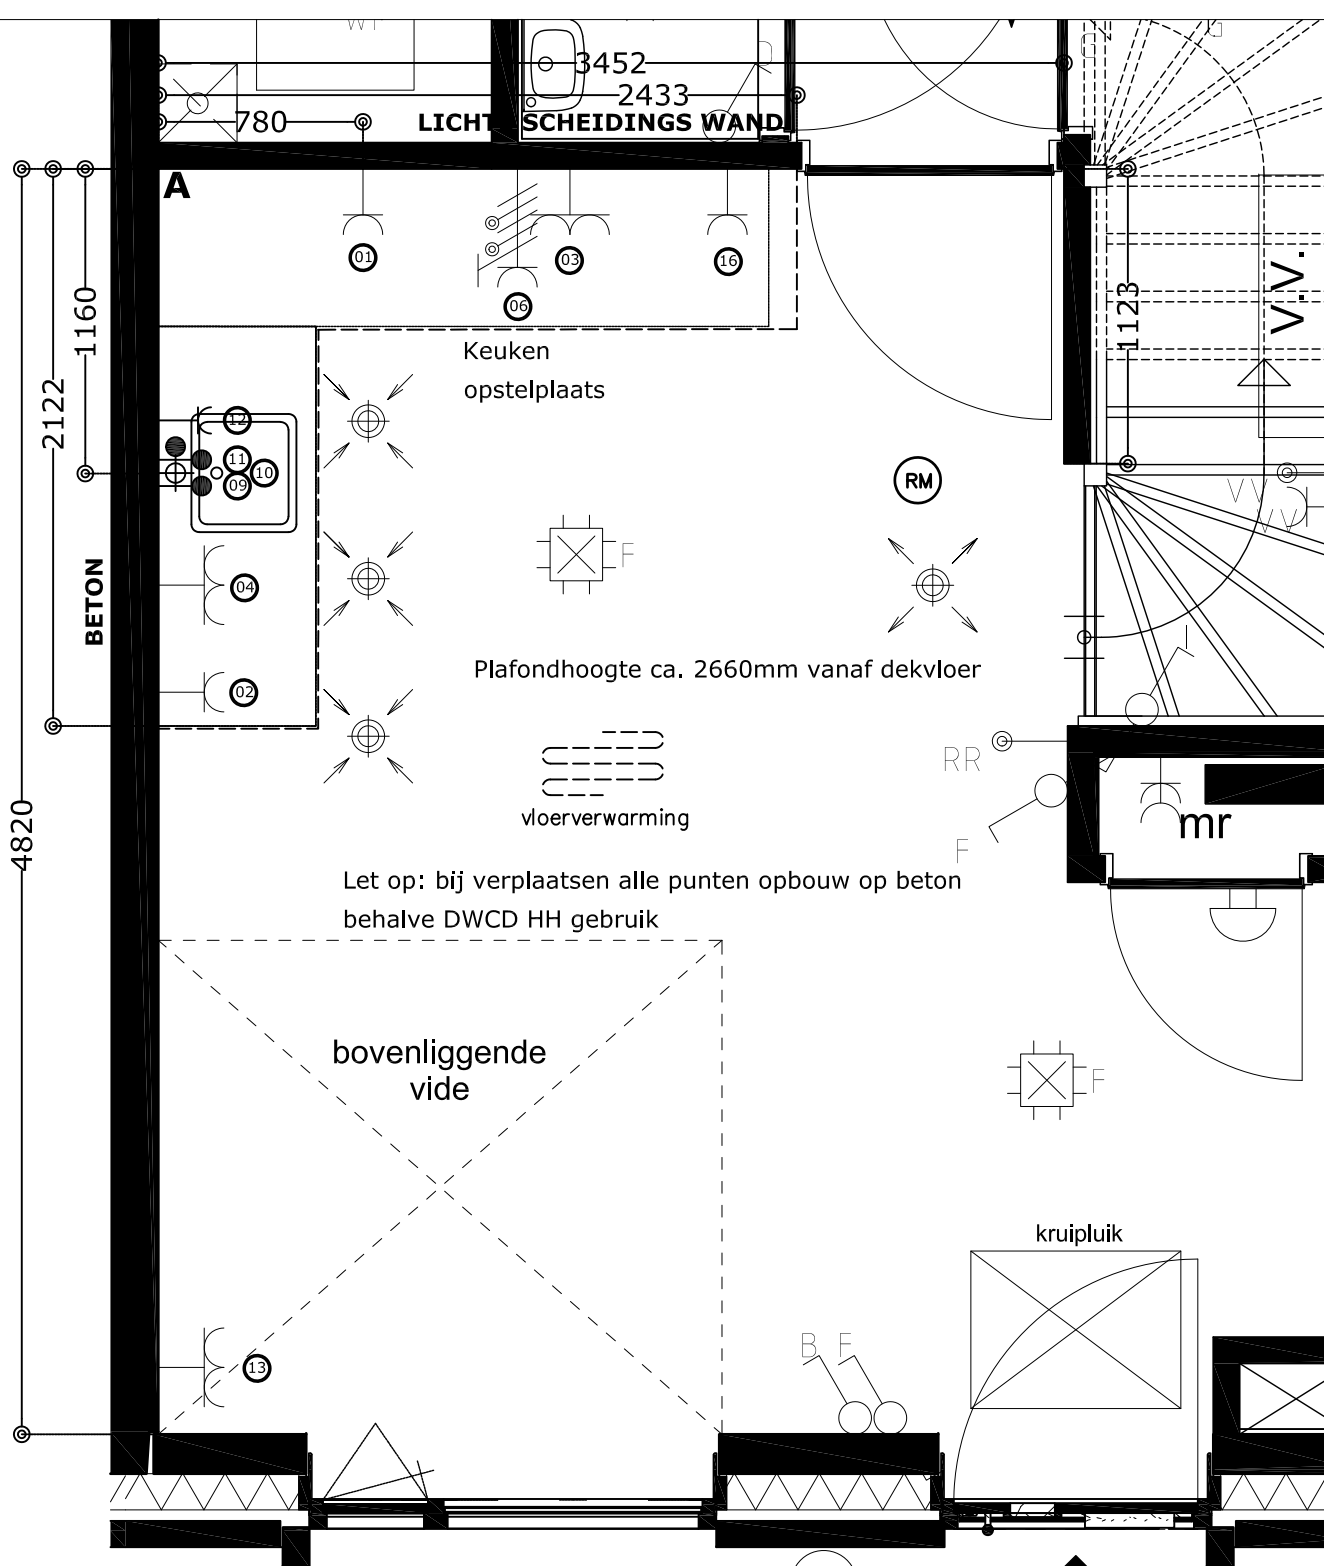

Projectnr.	12705
Projectnaam	Podium
Woningtype	3a, 3ak, 4, 4k
Tekeningnr.	12705_29
Datum	21-2-2022
Status	Definitief
Bouwnummer get.	29 t/m 39, 41, 43, 45, 47, 49, 51, 53, 55, 57, 59
Bouwnummer gesp.	40, 42, 44, 46, 48, 50, 52, 54, 56, 58

RENVOOI - Alle maten in millimeters

Pos.	Omschrijving	t.b.v.	afstand in mm	vanaf hoek	Hoogte = mm + vloer
1	WCD	Afzuigkap	780	A	2250
2	WCD	Koelkast	2000	A	100
3	DWCD	HH gebruik	1570	A	1200
4	DWCD	HH gebruik	1580	A	1200
6	Perilex 2x 230V tot 7.3Kw	Kookplaat	1370	A	450
9	Water - Warm*1	Spoelbak	1210	A	650
10	Water - Afvoer Ø40mm	Spoelbak	1160	A	450
11	Water - Koud incl T-stuk tbv vaatwasser*1	Spoelbak	1110	A	650
12	WCD op aparte groep	Vaatwasser	960	A	650
13	DWCD	HH gebruik	4560	A	300
16	WCD op aparte groep	Combi	2720	A	100

***1 Afmonteren op muurplaat**



EIGENHUIS PROJECTEN

Aan deze tekening kunnen geen rechten worden ontleend