



ELEKTRISCHE INSTALLATIE

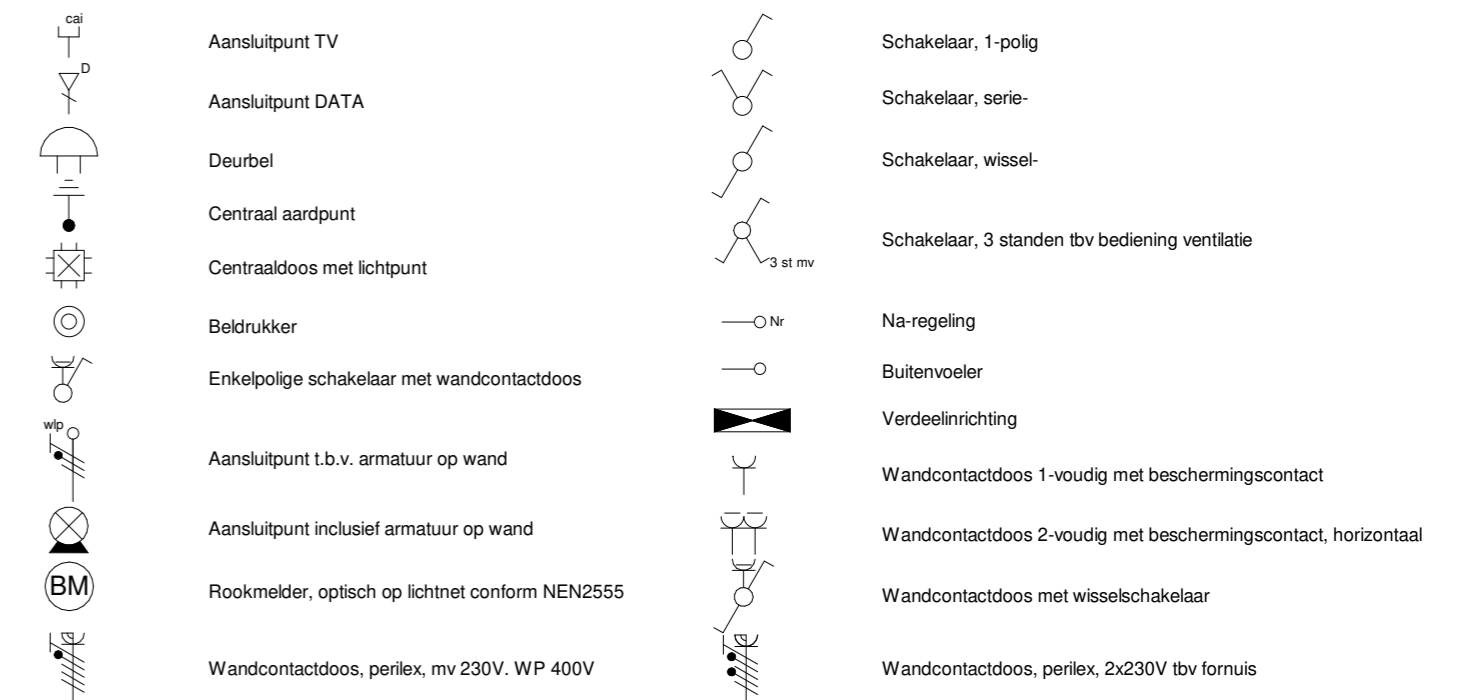

VERWARMING- EN WATERINSTALLATIE




VENTILATIE INSTALLATIE

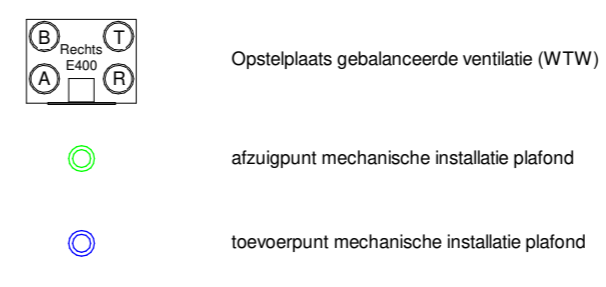

SYMBOLEN BRANDVEILIGHEID




SYMBOLEN ALGEMEEN

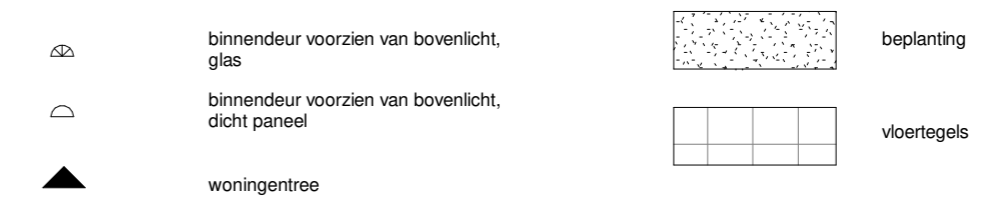

ALGEMEEN

- Kleuren en materialen volgens materiaal-kleurstaat en bemonstering.
- Gebiedsreservering tbv PV nog nader af te stemmen overige voorzieningen op dak en installateurs.
- Het legpatroon tegels badkamer, toiletten en (dak)terrassen betreffen een arcering en zijn indicatief weergegeven.
- De posties en aantal van ventilatieafzuigpunten zijn indicatief op tekening aangegeven. Een en ander nader te bepalen naar aanleiding van ventilatie en capaciteitsberekeningen.
- Afmeting en evt posities van vloerverdelers zijn nader te bepalen door installateur.
- Voor positie aansluitpunten keuken zie 0-tekening van de projectkeukenleverancier.
- Indeling badkamer conform 0-tekening projectleverancier.

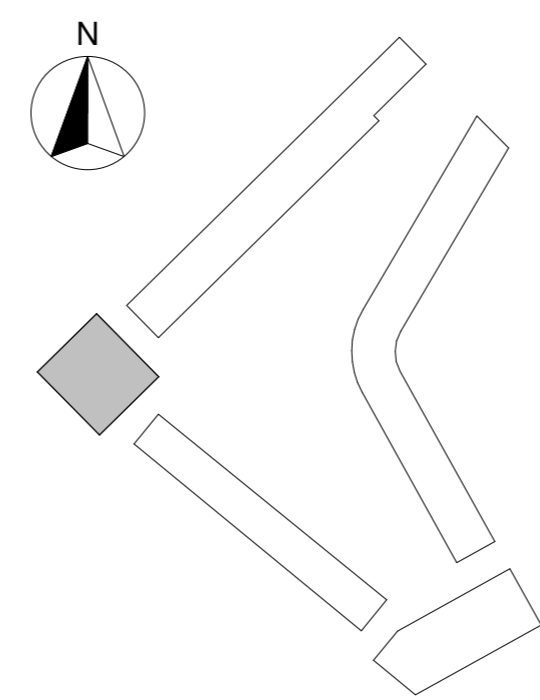

A	04-07-2024	ROOT BV
Wijziging nr.	Wijziging datum	Wijziging omschrijving
<p>Projectnaam: Podium Veld 2 Projectlocatie: Podium, Amersfoort Projectnr.: 23044</p> <p>Opdrachtgever: Heijmans Architect: Korth Tielens Projectfase: definitief ontwerp Onderwerp: appartementtype B bnr.05 Verkooptekeningen</p>		
<p>Graafsebaan 65 Postbus 171 T 070 - 543 51 11 5248 JT Rosmalen 5240 AD Rosmalen F 073 - 543 51 51</p> <p>Formaat: A2 (420x594) Schaal: 1 : 50 Datum: 25-06-2024 Status: definitief</p>		
<p>Veld 2.1-KC-811</p>		