

ELEKTRISCHE INSTALLATIE

	Aansluitpunt TV		Schakelaar, 1-polig
	Aansluitpunt DATA		Schakelaar, serie-
	Deurbel		Schakelaar, wissel-
	Centraal aardpunt		Schakelaar, 3 standen tbv bediening ventilatie
	Centraaldoos met lichtpunt		Na-regeling
	Beldrukker		Buitenvoeler
	Enkelpolige schakelaar met wandcontactdoos		Verdeelinrichting
	Aansluitpunt t.b.v. armatuur op wand		Wandcontactdoos 1-voudig met beschermingscontact
	Aansluitpunt inclusief armatuur op wand		Wandcontactdoos 2-voudig met beschermingscontact, horizontaal
	Roommelder, optisch op lichtnet conform NEN2555		Wandcontactdoos met wisselchakelaar
	Wandcontactdoos, perilex, mv 230V, WP 400V		Wandcontactdoos, perilex, 2x230V tbv fornuis

VERWARMING- EN WATERINSTALLATIE

	Hemelwaterafvoer		Opstelplaats verdeler vloerverwarming
	Opstelplaats warmtepomp (WP)		Verwarmingselement in badkamerelektrisch
	Opstelplaats wasmachine / wasdroger (WM / WD)		douchekraan en doucheputje

VENTILATIE INSTALLATIE

	Opstelplaats gebalanceerde ventilatie (WTW)
	afzuigpunt mechanische installatie plafond
	toevoerpunt mechanische installatie plafond

SYMBOLEN BRANDVEILIGHEID

	rookmelder aanleveren door installatie
	zelfsluitend
	zelfsluitende brandwerende deur 30 min.
	brandwerende deur 30 min.
	zelfsluitende brandwerende deur 60 min.
	brandwerende deur 60 min.


SYMBOLEN ALGEMEEN

	binnendeur voorzien van bovenlicht, glas		beplanting
	binnendeur voorzien van bovenlicht, dicht paneel		voertegels
	woningentree		

ALGEMEEN

- Kleuren en materialen volgens materiaal-kleurstaat en bemonstering.
- Gebiedsreservering tbv PV nog nader af te stemmen overige voorzieningen op dak en installateurs.
- Het legpatroon tegels badkamer, toiletten en (dak)terrassen betreffen een arcering en zijn indicatief weergegeven.
- De posties en aantal van ventilatieafzuigpunten zijn indicatief op tekening aangegeven. Een en ander nader te bepalen naar aanleiding van ventilatie en capaciteitsberekeningen.
- Afmeting en evt posities van vloerverdelers zijn nader te bepalen door installateur.
- Voor positie aansluitpunten keuken zie 0-tekening van de projectkeukenleverancier.
- Indeling badkamer conform 0-tekening projectleverancier.

Bouwnummers: 11, 17, 23

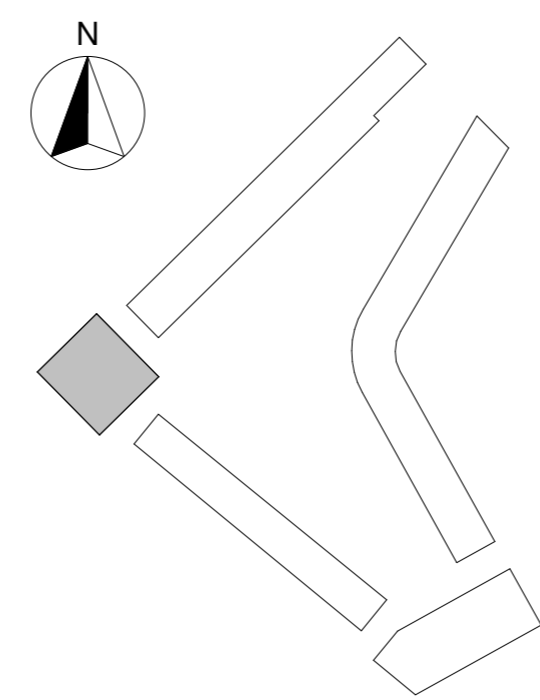

A	04-07-2024	ROOT BV
Wijziging nr.	Wijziging datum	Wijziging omschrijving
<p>Projectnaam: Podium Veld 2 Projectlocatie: Podium, Amersfoort Projectnr.: 23044</p>		
<p>Opdrachtgever: Heijmans Architect: Korth Tielens Projectfase: definitief ontwerp Onderwerp: appartementtype B verglaasde loggia Verkooptekeningen</p>		
<p>Graafsebaan 65 Postbus 171 T 070 - 543 51 11 5248 JT Rosmalen 5240 AD Rosmalen F 073 - 543 51 51</p>		
<p>Formaat: A2 (420x594) Schaal: 1 : 50 Datum: 25-06-2024 Status: definitief</p>		
<p>Veld 2.1-KC-812</p>		