

ELEKTRISCHE INSTALLATIE

- | | | | |
|--|---|--|---|
| | Aansluitpunt TV | | Schakelaar, 1-polig |
| | Aansluitpunt DATA | | Schakelaar, serie- |
| | Deurbel | | Schakelaar, wissel- |
| | Centraal aardpunt | | Schakelaar, 3 standen tbv bediening ventilatie |
| | Centraaldoos met lichtpunt | | Na-regeling |
| | Beldrukker | | Buitenvoeler |
| | Enkelpolige schakelaar met wandcontactdoos | | Verdeelinrichting |
| | Aansluitpunt t.b.v. armatuur op wand | | Wandcontactdoos 1-voudig met beschermingscontact |
| | Aansluitpunt inclusief armatuur op wand | | Wandcontactdoos 2-voudig met beschermingscontact, horizontaal |
| | Rookmelder, optisch op lichtnet conform NEN2555 | | Wandcontactdoos met wisselschakelaar |
| | Wandcontactdoos, perilex, mv 230V. WP 400V | | Wandcontactdoos, perilex, 2x230V tbv fornuis |

VERWARMING- EN WATERINSTALLATIE

- | | | | |
|--|---|--|---|
| | Hemelwaterafvoer | | Opstelplaats verdeler vloerverwarming |
| | Opstelplaats warmtepomp (WP) | | Verwarmingselement in badkamer elektrisch |
| | Opstelplaats wasmachine / wasdroger (WM / WD) | | douchekraan en doucheputje |

VENTILATIE INSTALLATIE

- | | |
|--|---|
| | Opstelplaats gebalanceerde ventilatie (WTW) |
| | afzuigpunt mechanische installatie plafond |
| | toevoerpunt mechanische installatie plafond |

SYMBOLEN BRANDVEILIGHEID


- | | |
|--|---|
| | rookmelder aanleveren door installatie |
| | zelfsluitend |
| | zelfsluitende brandwerende deur 30 min. |
| | brandwerende deur 30 min. |
| | zelfsluitende brandwerende deur 60 min. |
| | brandwerende deur 60 min. |

SYMBOLEN ALGEMEEN

- | | | | |
|--|--|--|------------|
| | binnendeur voorzien van bovenlicht, glas | | beplanting |
| | binnendeur voorzien van bovenlicht, dicht paneel | | voertegels |
| | woningentree | | |

ALGEMEEN

- Kleuren en materialen volgens materiaal-kleurstaat en bemonstering.
- Gebiedsreservering tbv PV nog nader af te stemmen overige voorzieningen op dak en installateurs.
- Het legpatroon tegels badkamer, toiletten en (dak)terrassen betreffen een arcering en zijn indicatief weergegeven.
- De posities en aantal van ventilatieafzuigpunten zijn indicatief op tekening aangegeven. Een en ander nader te bepalen naar aanleiding van ventilatie en capaciteitsberekeningen.
- Afmeting en evt posities van vloerverdelers zijn nader te bepalen door installateur.
- Voor positie aansluitpunten keuken zie 0-tekening van de projectkeukenleverancier.
- Indeling badkamer conform 0-tekening projectleverancier.

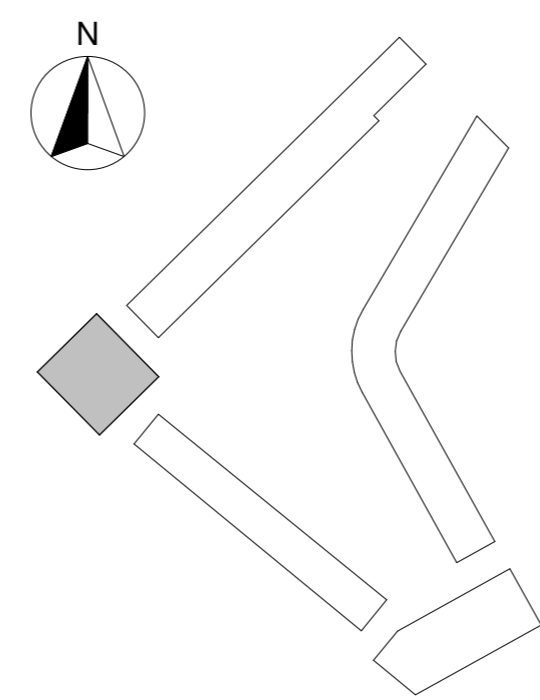

A	04-07-2024	ROOT BV
Wijziging nr.	Wijziging datum	Wijziging omschrijving
<p>Projectnaam: Podium Veld 2 Projectlocatie: Podium, Amersfoort Projectnr.: 23044</p> <p>Opdrachtgever: Heijmans Architect: Korth Tielens Projectfase: definitief ontwerp Onderwerp: appartementtype D bnr.02 Verkooptekeningen</p>		
<p>Graafsebaan 65 Postbus 171 T 070 - 543 51 11 5248 JT Rosmalen 5240 AD Rosmalen F 073 - 543 51 51</p> <p>Formaat: A2 (420x594) Schaal: 1 : 50 Datum: 25-06-2024 Status: definitief</p>		
<p>Veld 2.1-KC-808</p>		