






voorgevel bnr. 07
1:50

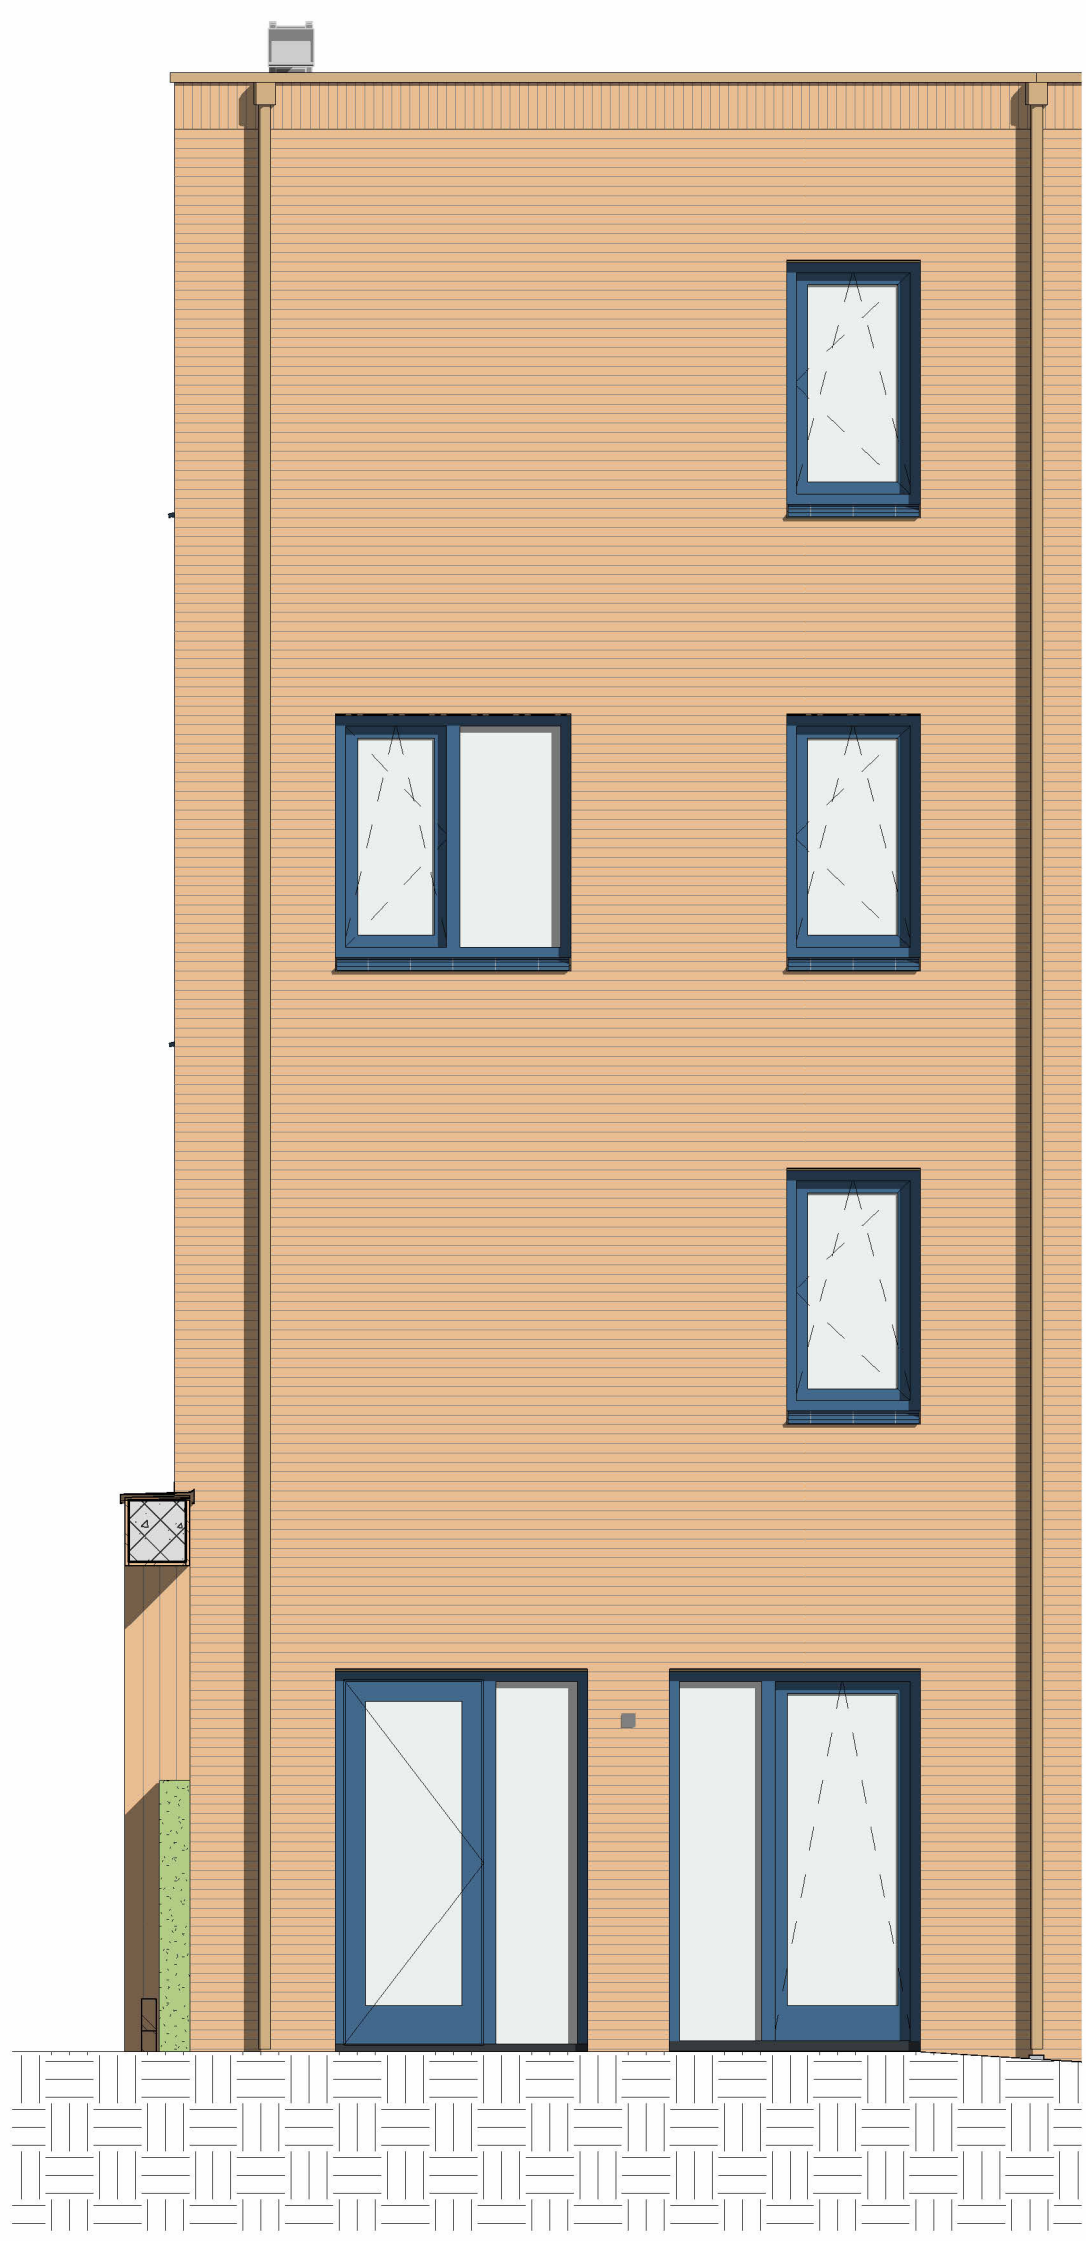

achtergevel bnr. 07
1:50

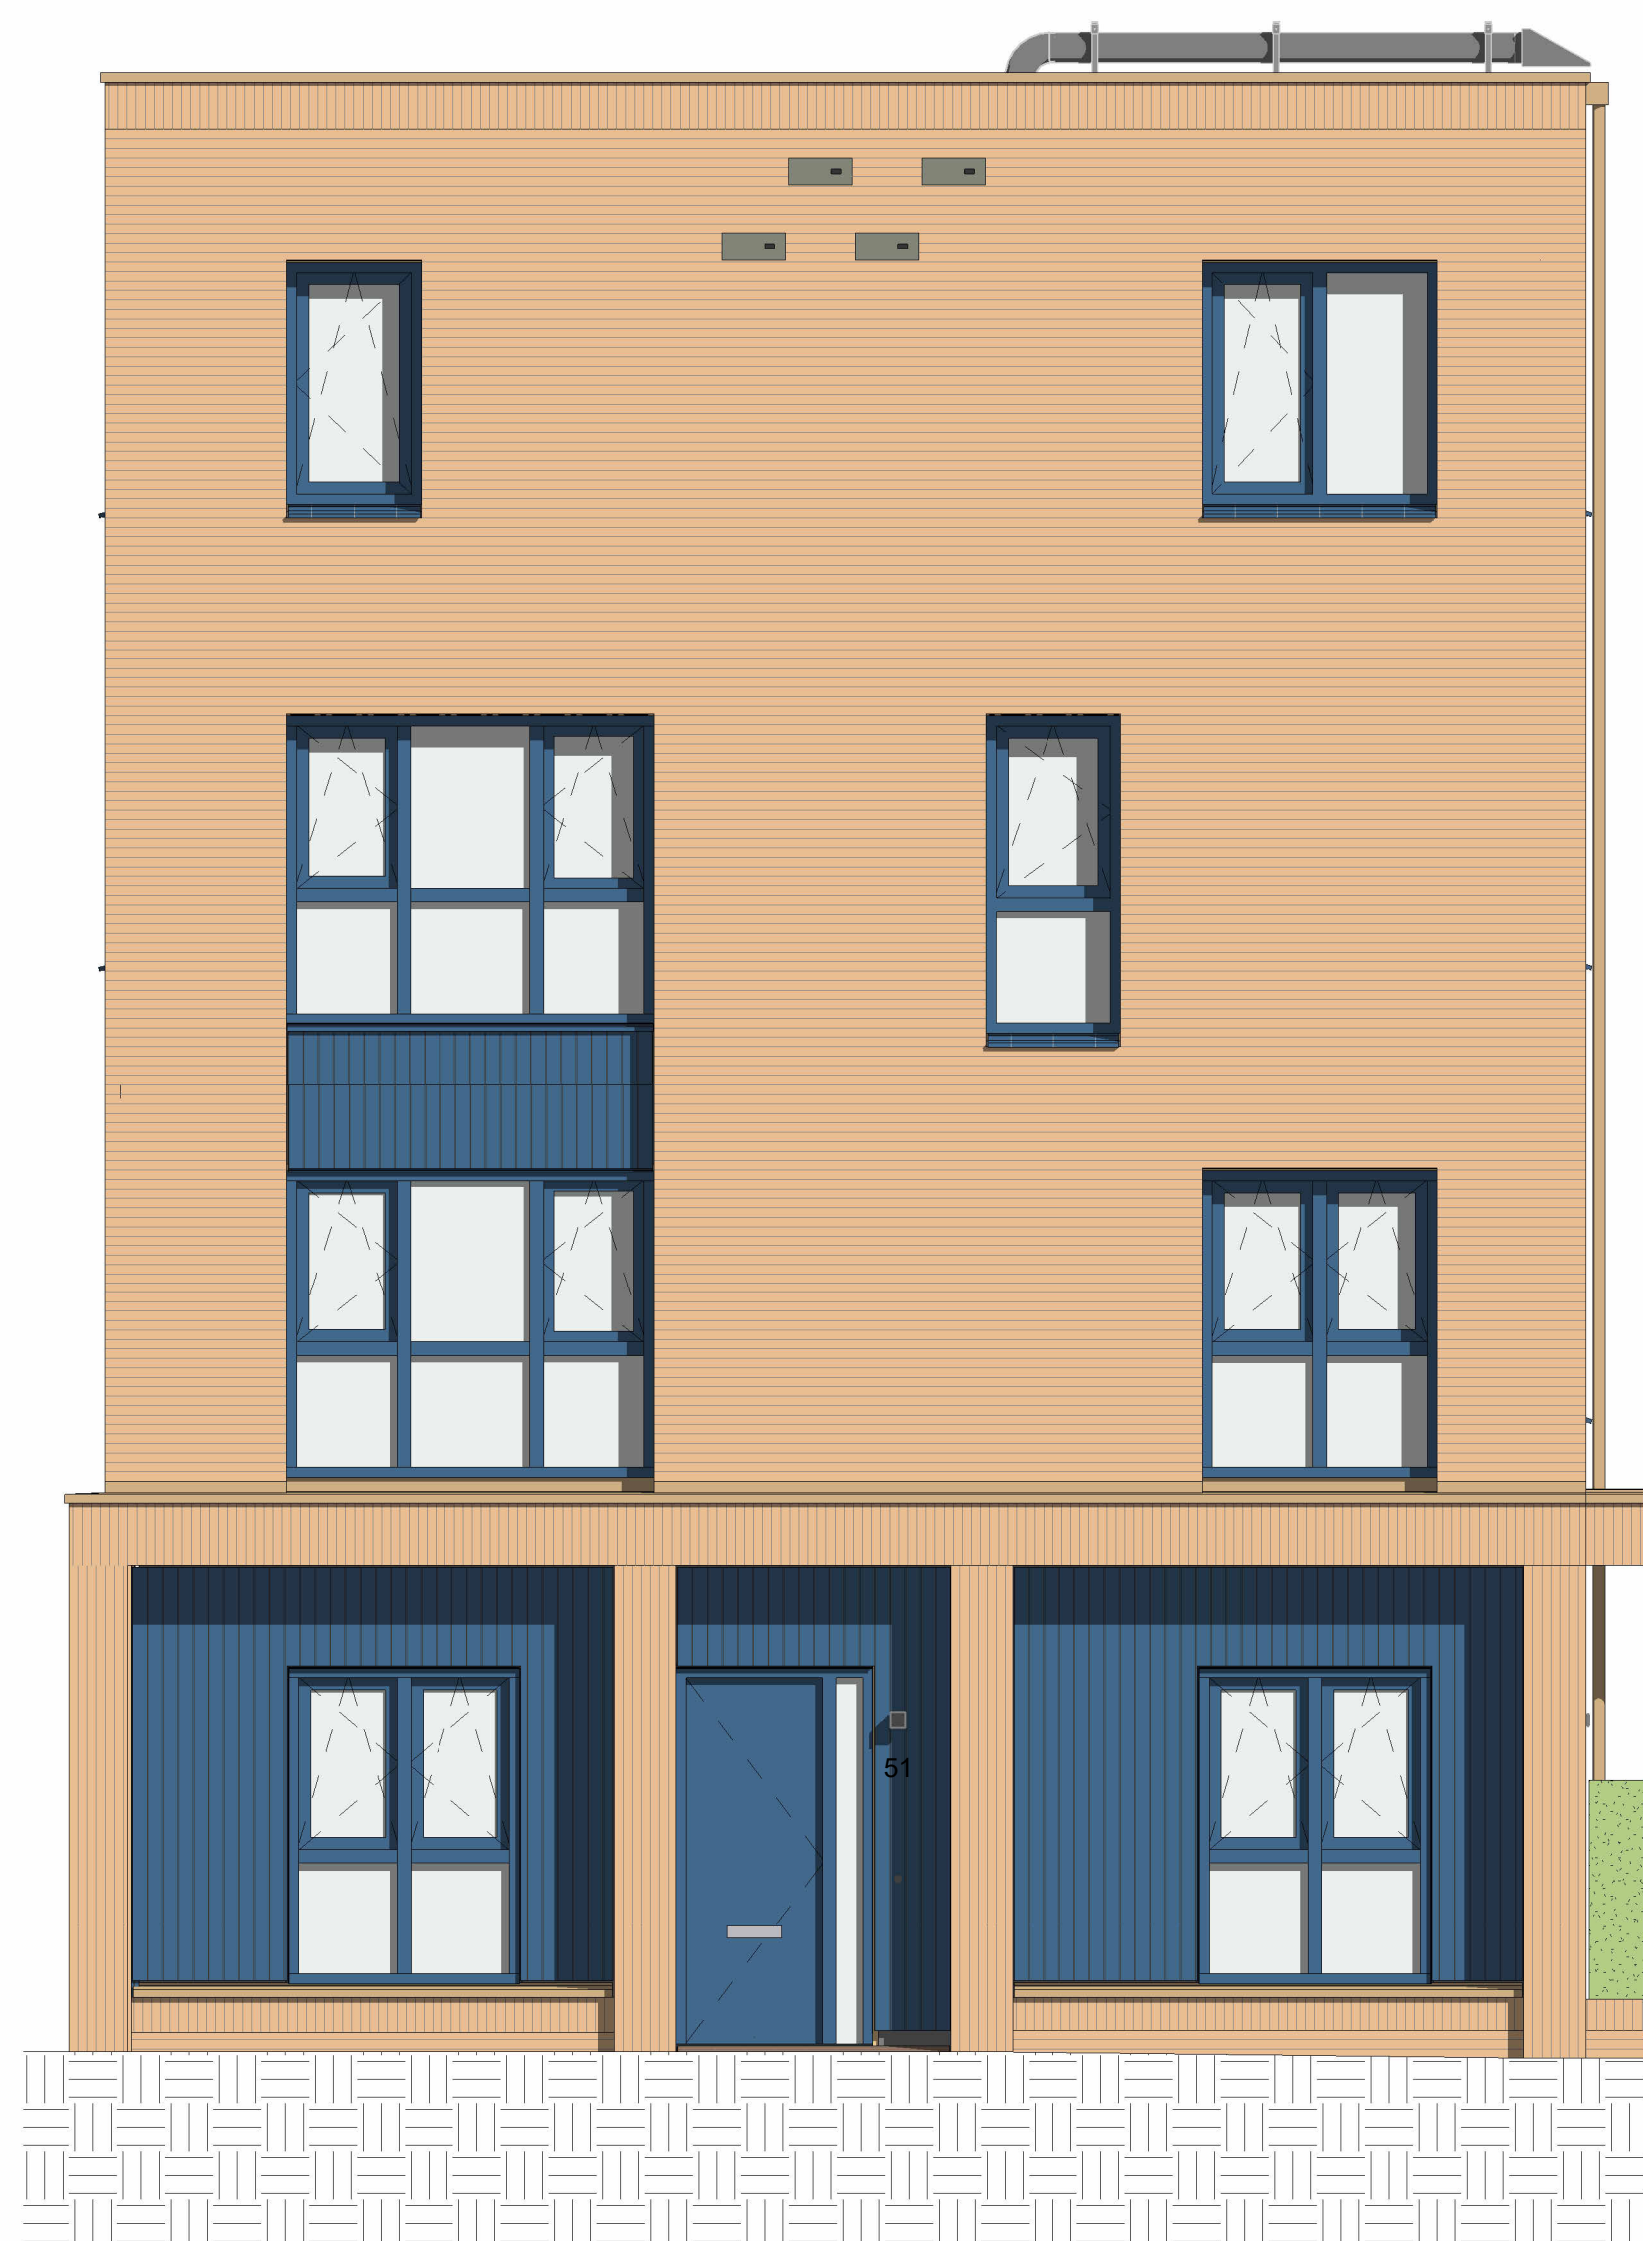


zijgevel bnr. 07
1:50

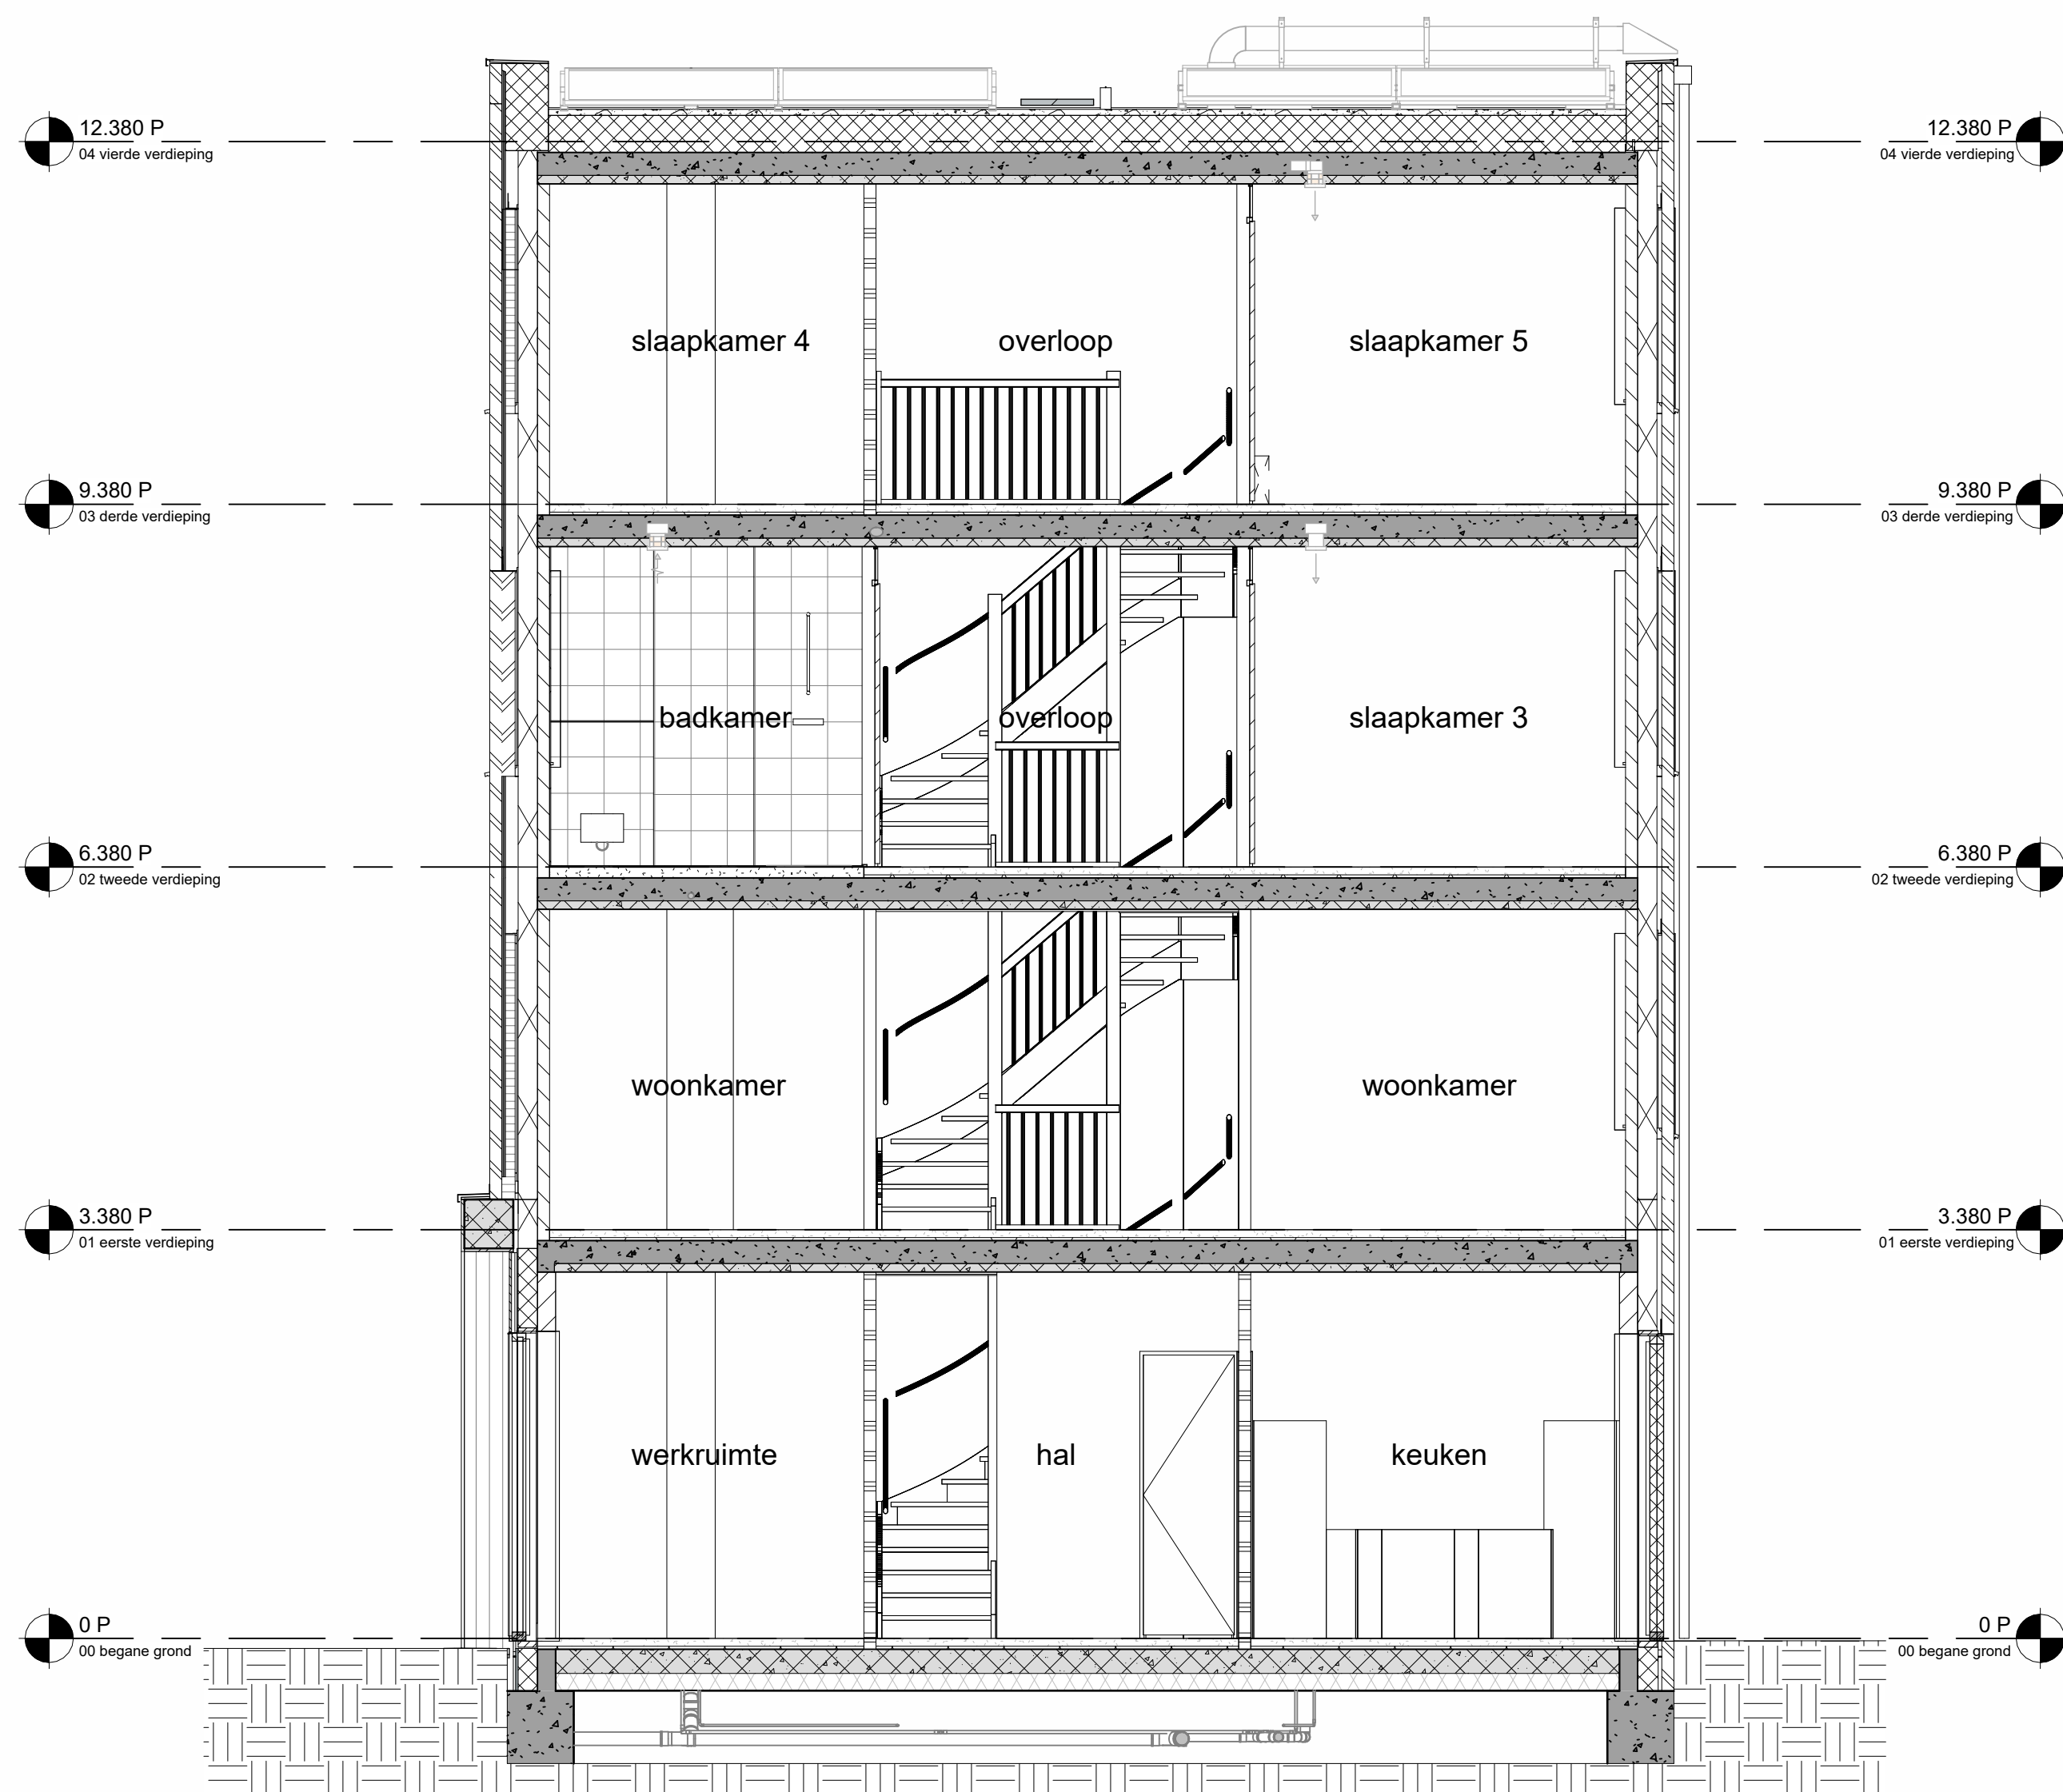


doorsnede
1:50


ELEKTRISCHE INSTALLATIE

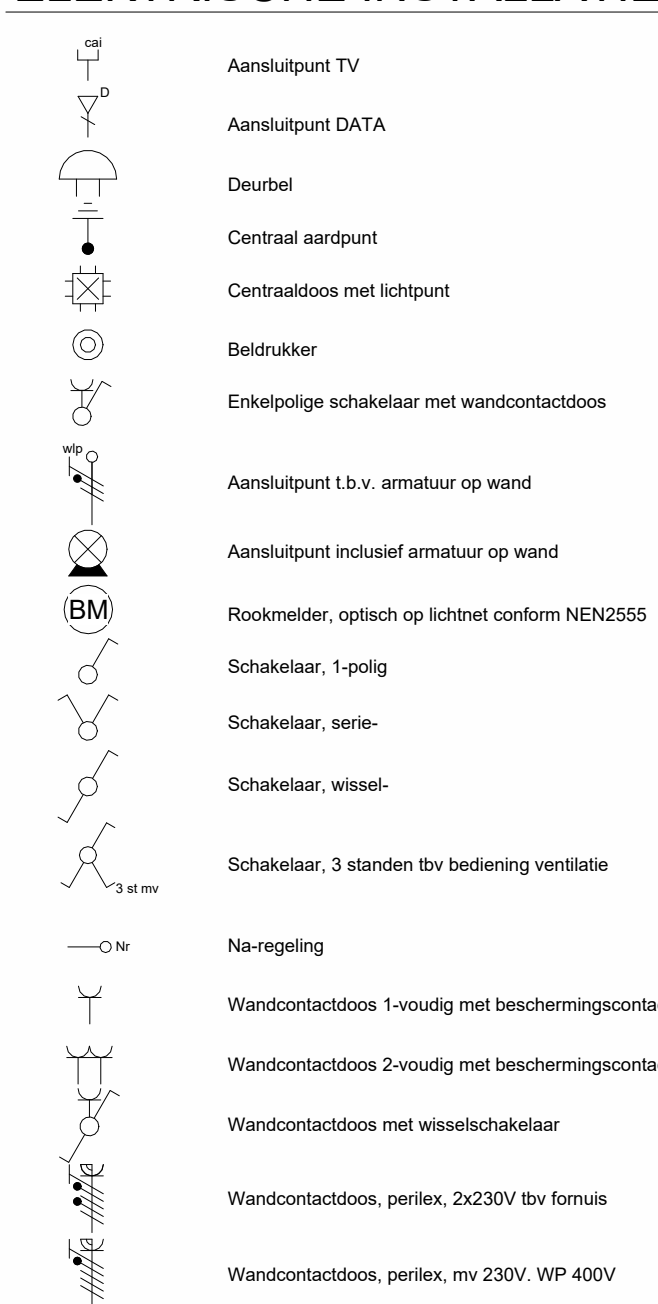


VERWARMING- EN WATERINSTALLATIE

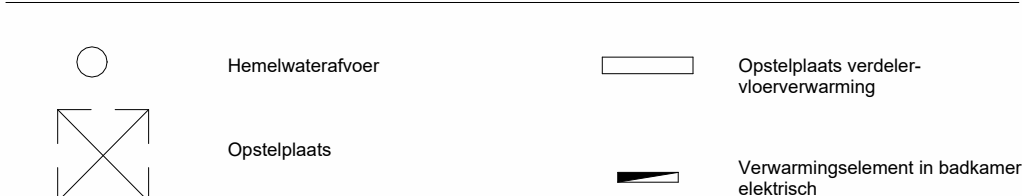

VENTILATIE INSTALLATIE

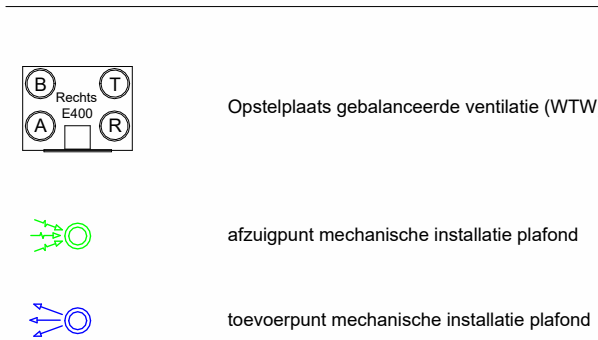


SYMBOLEN ALGEMEEN

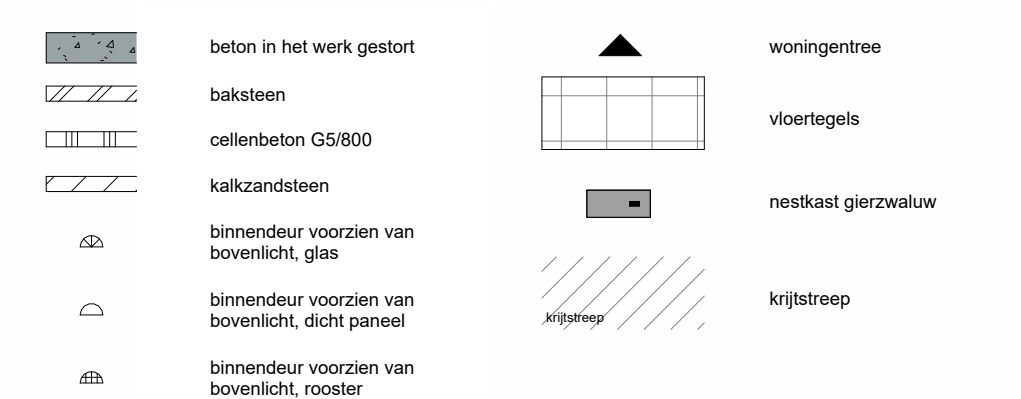


ALGEMEEN


- Aangegeven beschouwing op gevels is indicatief, bij dieptesuggestie, dit is geen weergave van de reële bezetting.
- Ruimen en materialen volgens materiaal-keuzeblad en benoeming.
- Correspondentie posities nog nader of te stemmen overige voorzieningen op dak en installateurs. Exacte aantallen panelen worden bepaald na opstellen van de definitieve BENG berekeningen.
- Het legpatroon tegels badkamer, toiletten en (dak)terrassen betreffen een arcering en zijn indicatief weergegeven.
- De posities en aantal van ventilatiezuigpunten zijn indicatief op tekening aangegeven. Een en ander nader te bepalen naar aanleiding van ventilatie en capaciteitsberekeningen.
- Afmeting en eind posities van vloerpanelen zijn nader te bepalen door installateur.
- Voor positie aansluitpunten keukens zie 0-tekening van de projectkeukenleverancier.
- Inhoud badkamer conform 0-tekening projectleverancier.
- Voor exacte indeling lam en tegelrij zie situatietekening.
- Het huisnummer welke op de gevel is weergegeven is een voorbeeld, de definitieve huisnummering wordt nog nader bepaald en opgegeven vanuit de gemeente (huisnummerbestel)

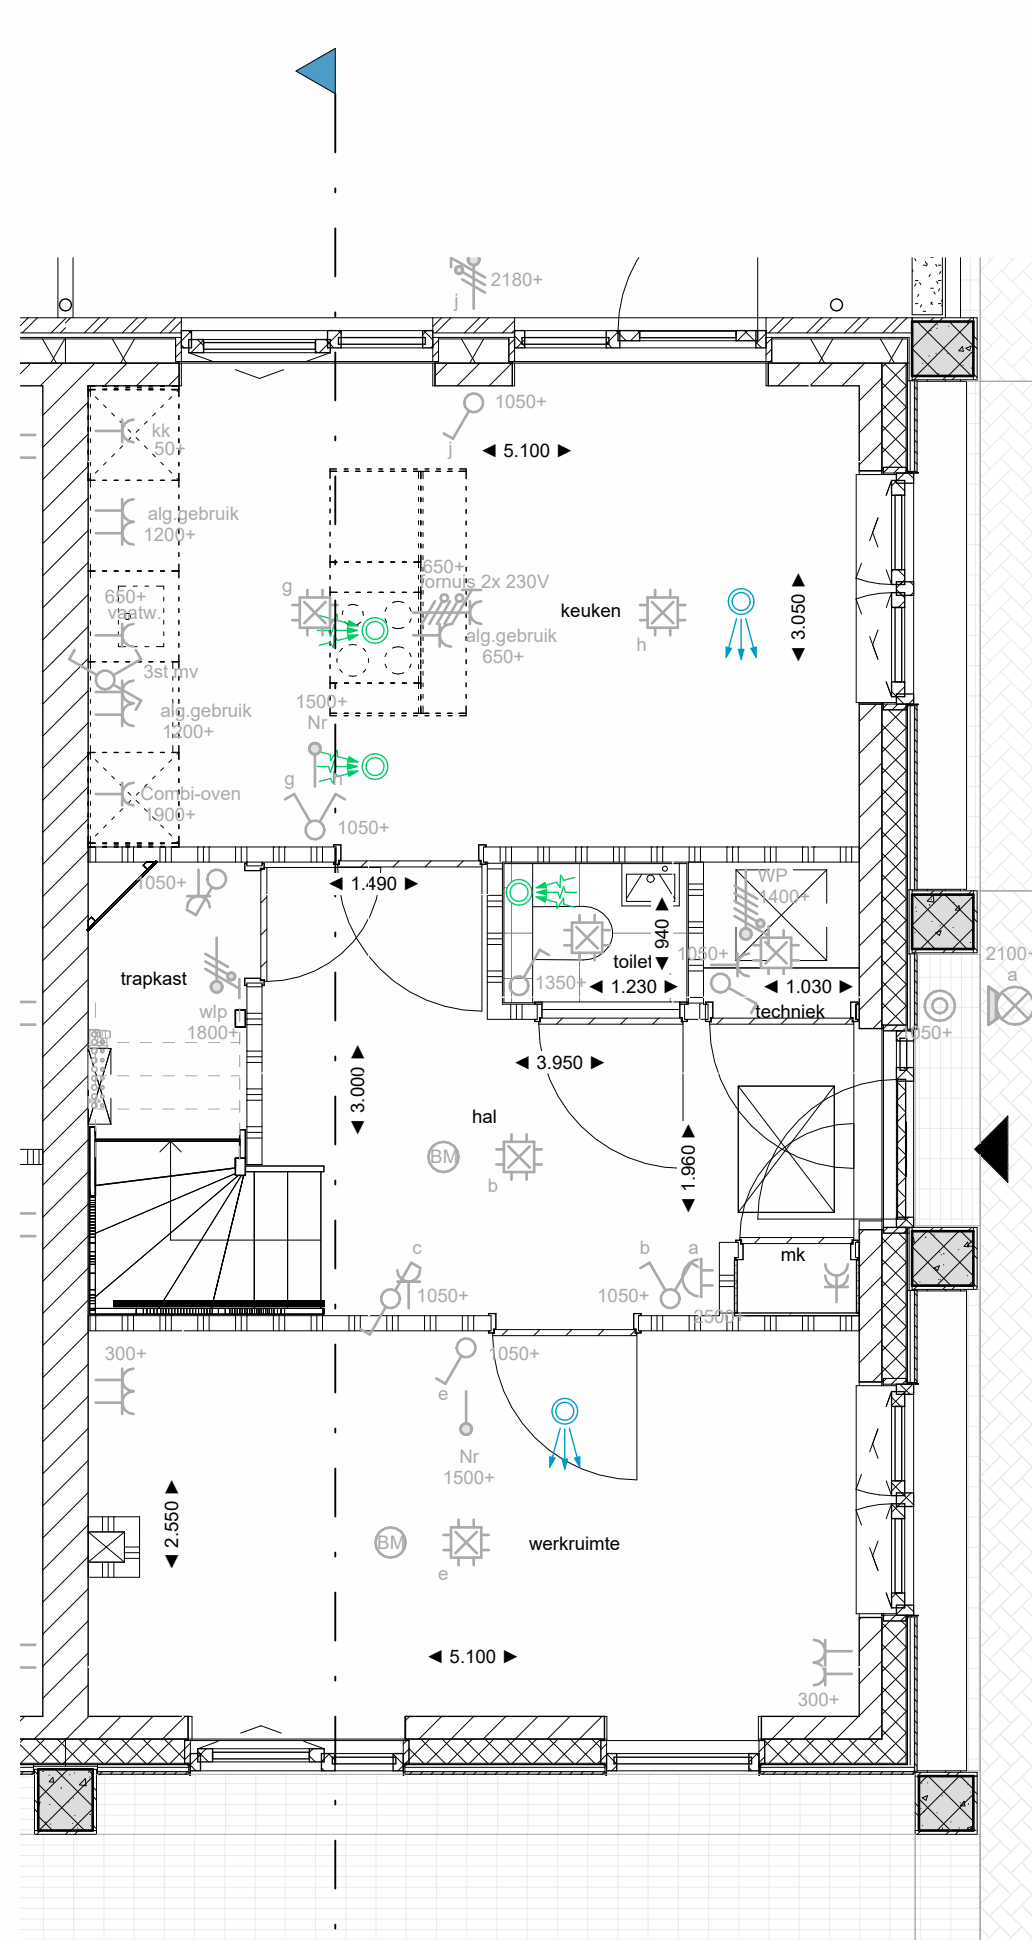


Bouwnr 06 - plattegrond begane grond
1:50

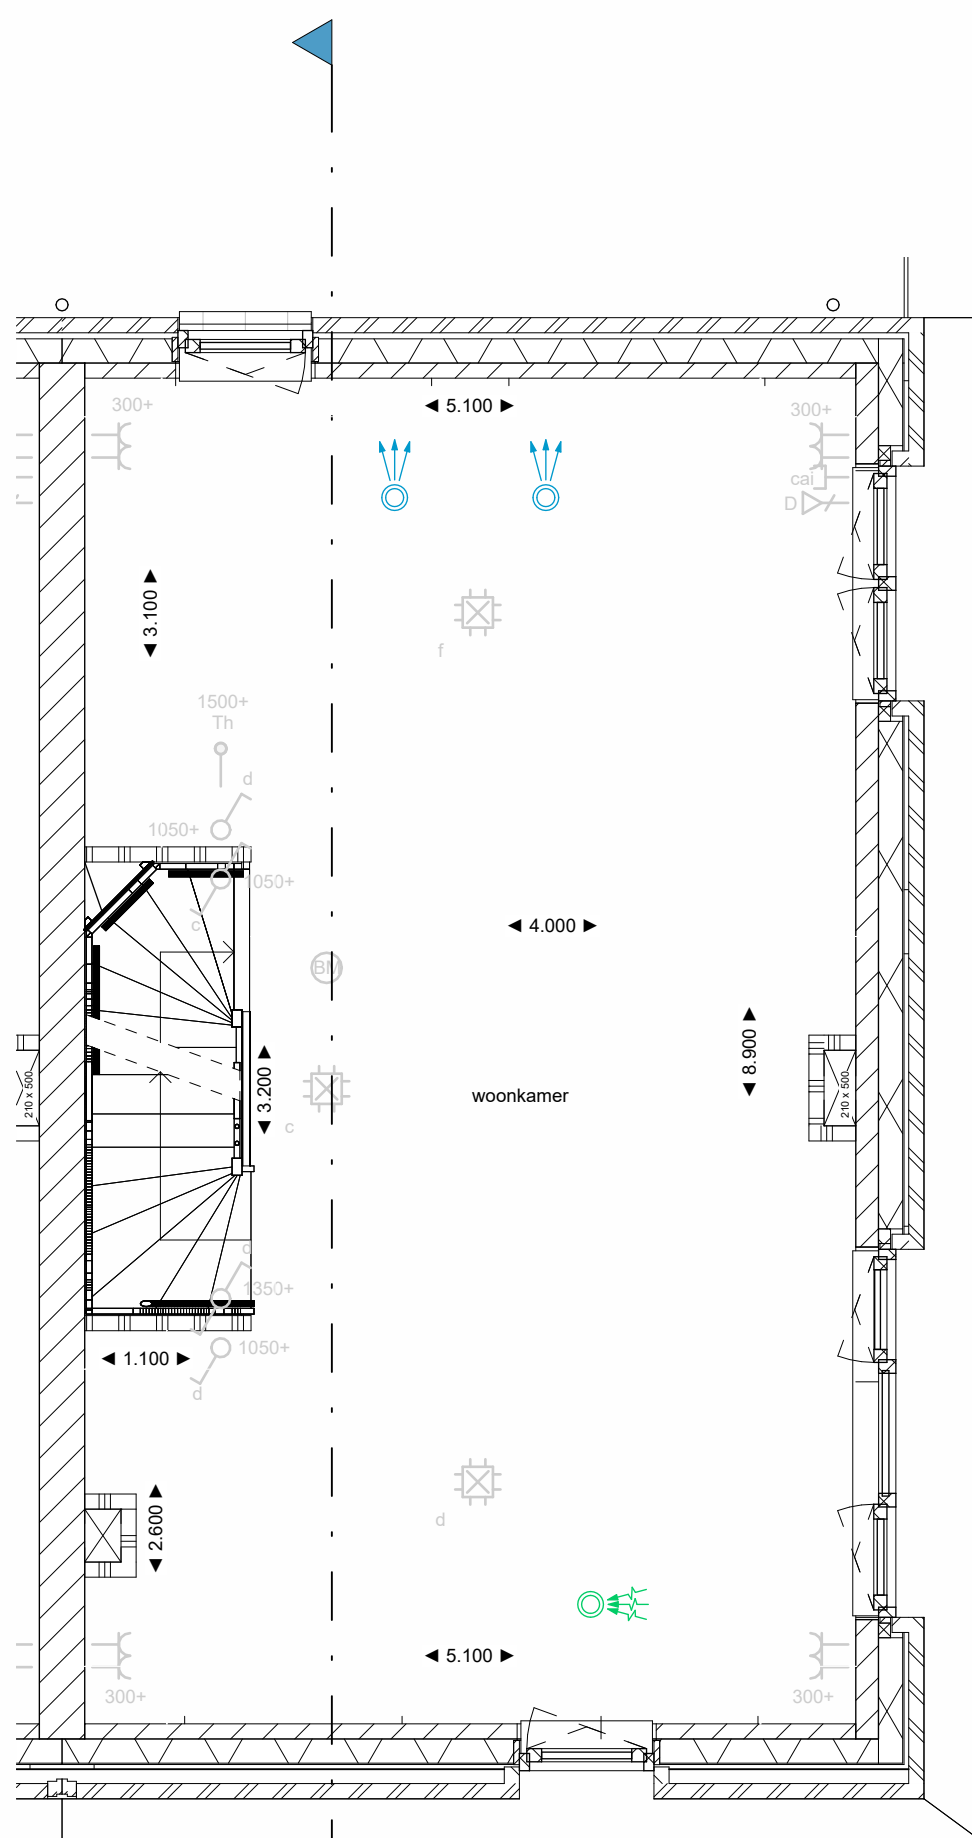


plattegrond 1e verdieping
1:50

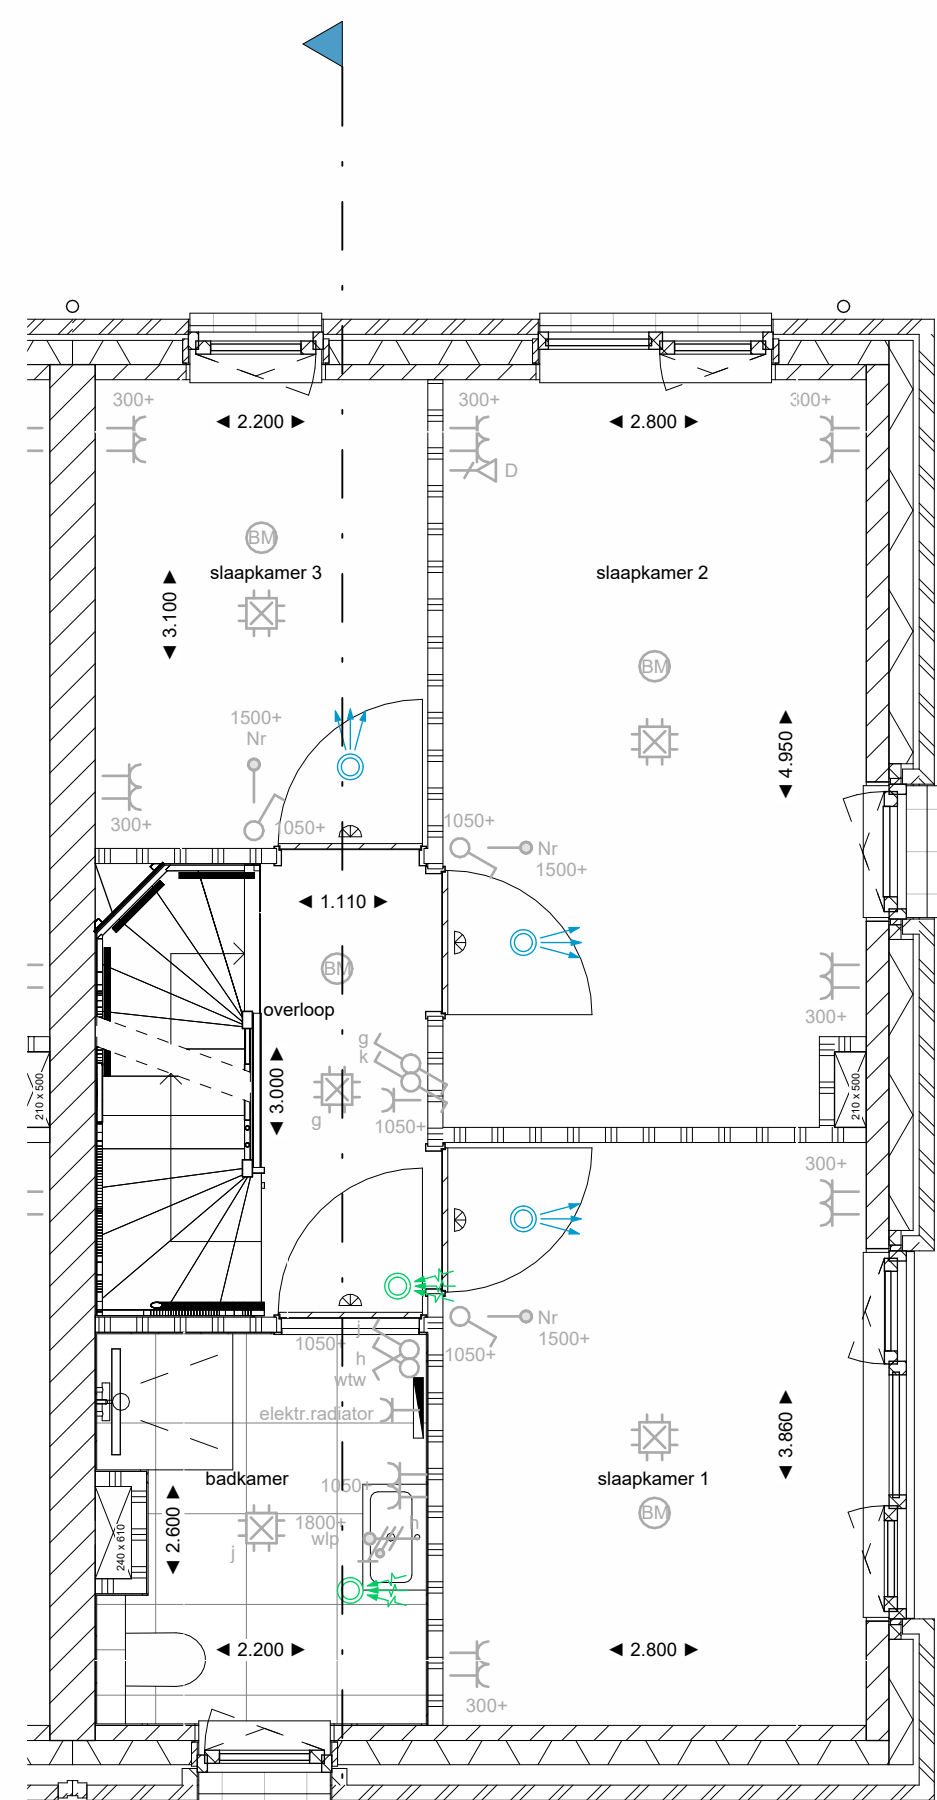


plattegrond 2e verdieping
1:50

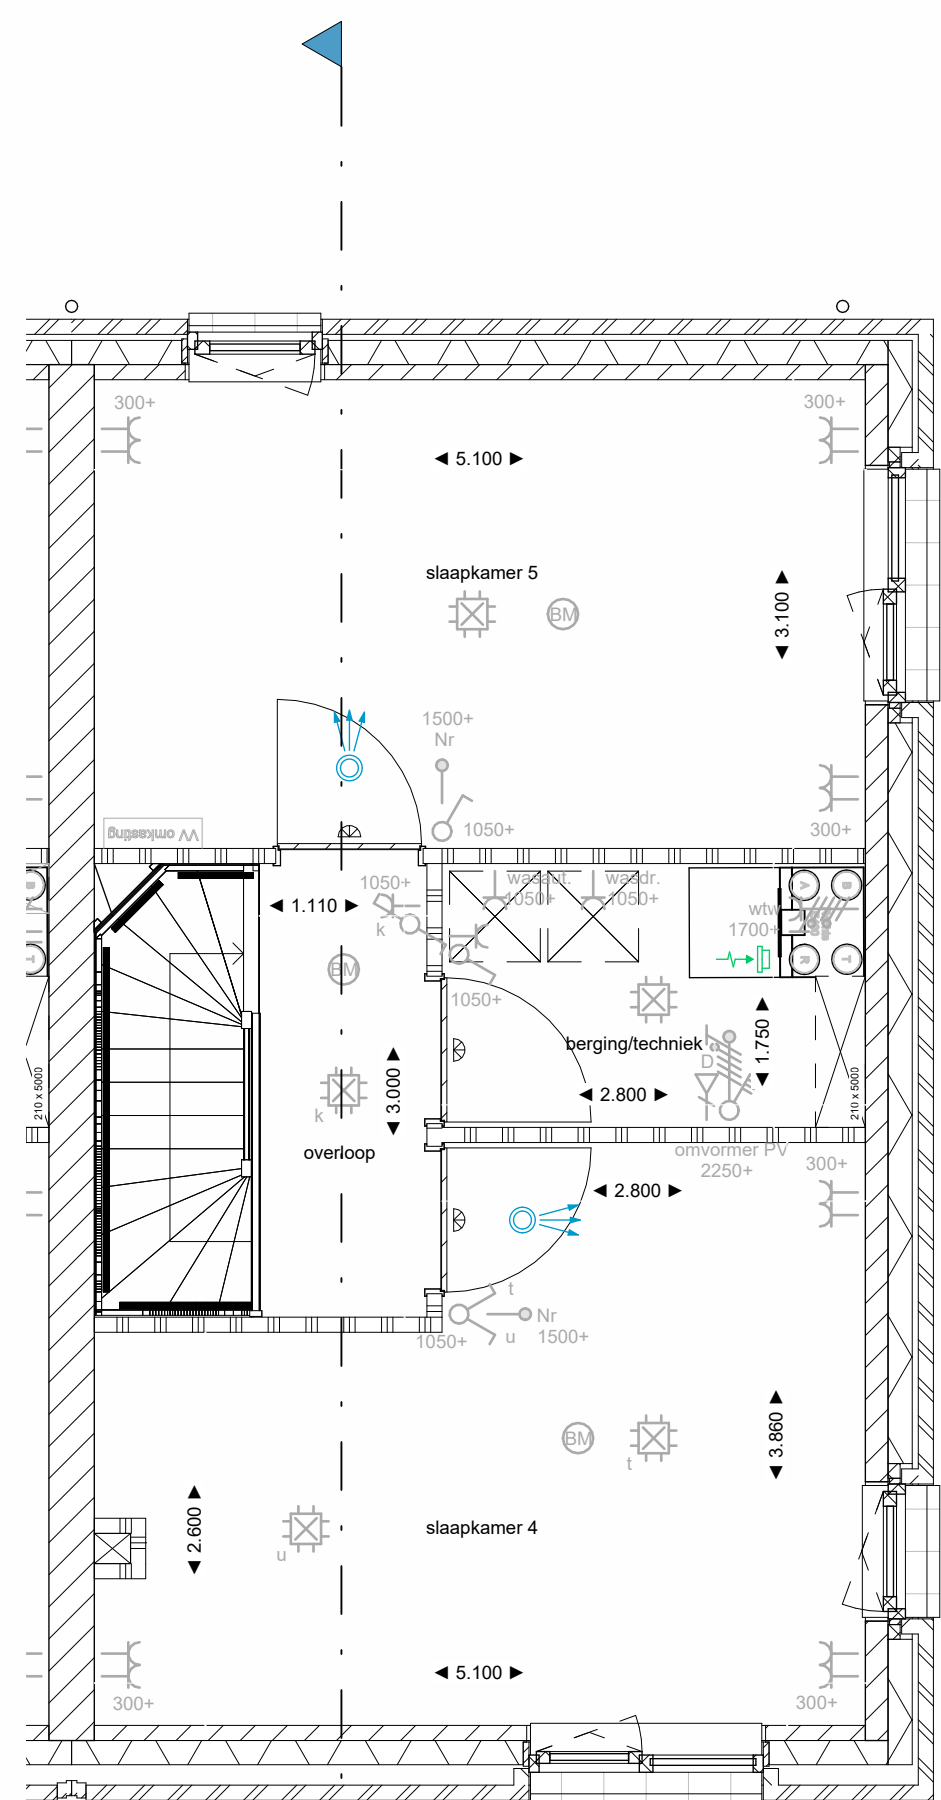

plattegrond 3e verdieping
1:50

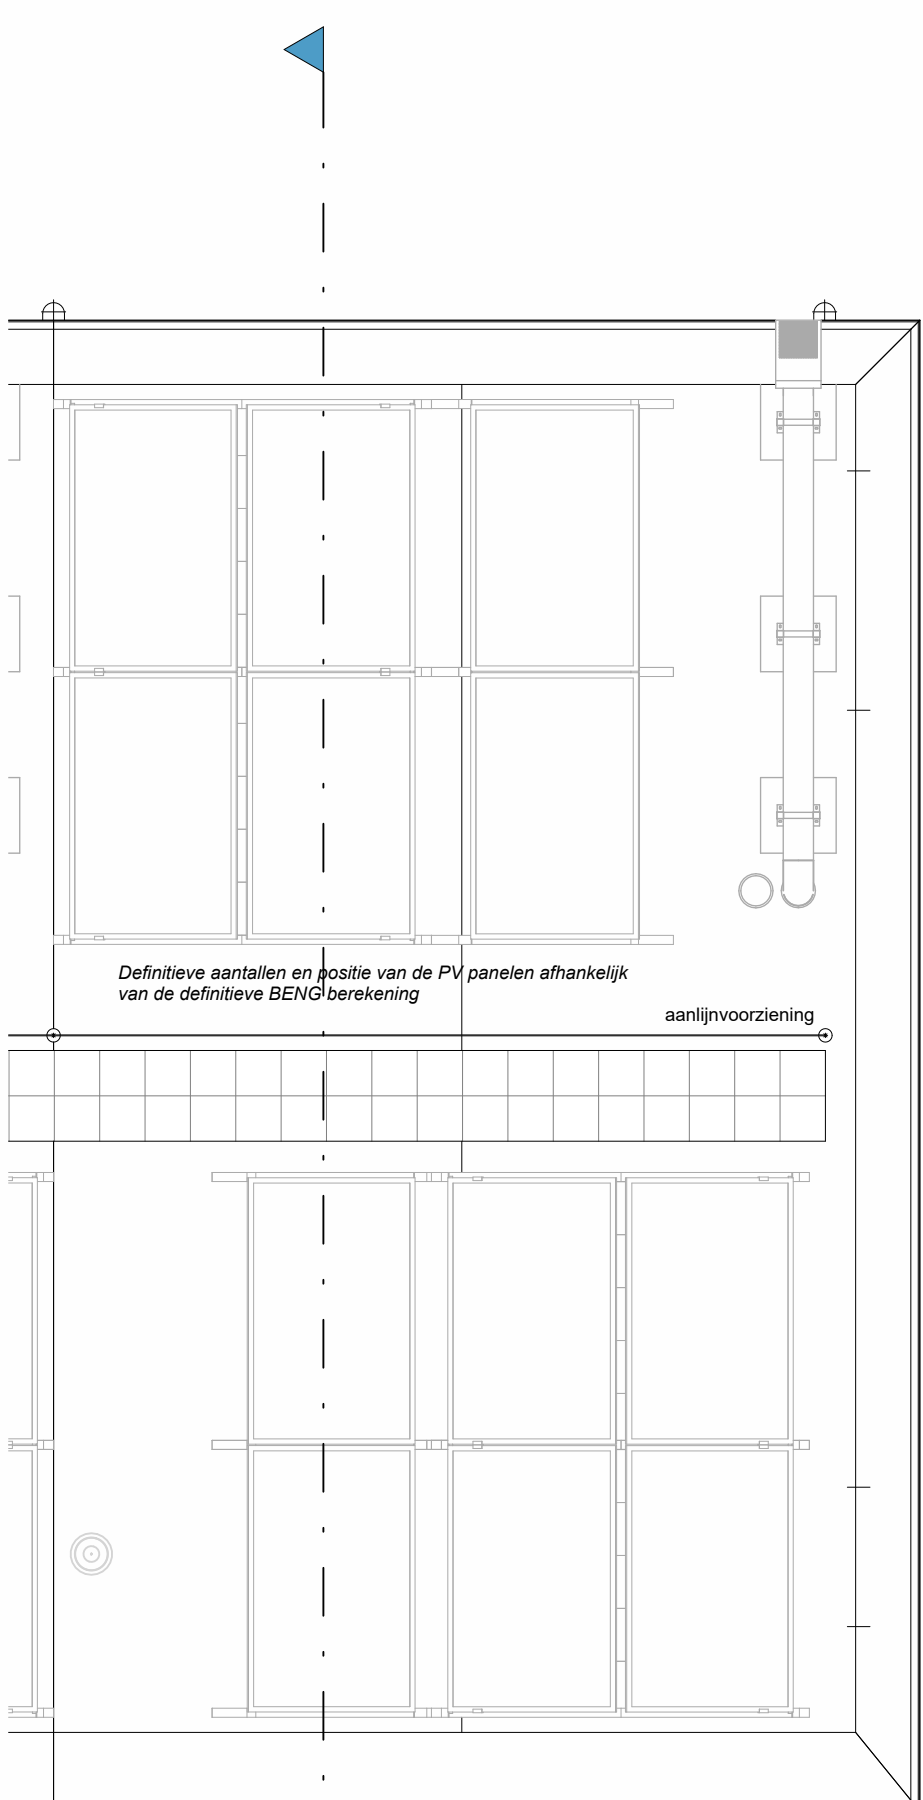

plattegrond dak
1:50

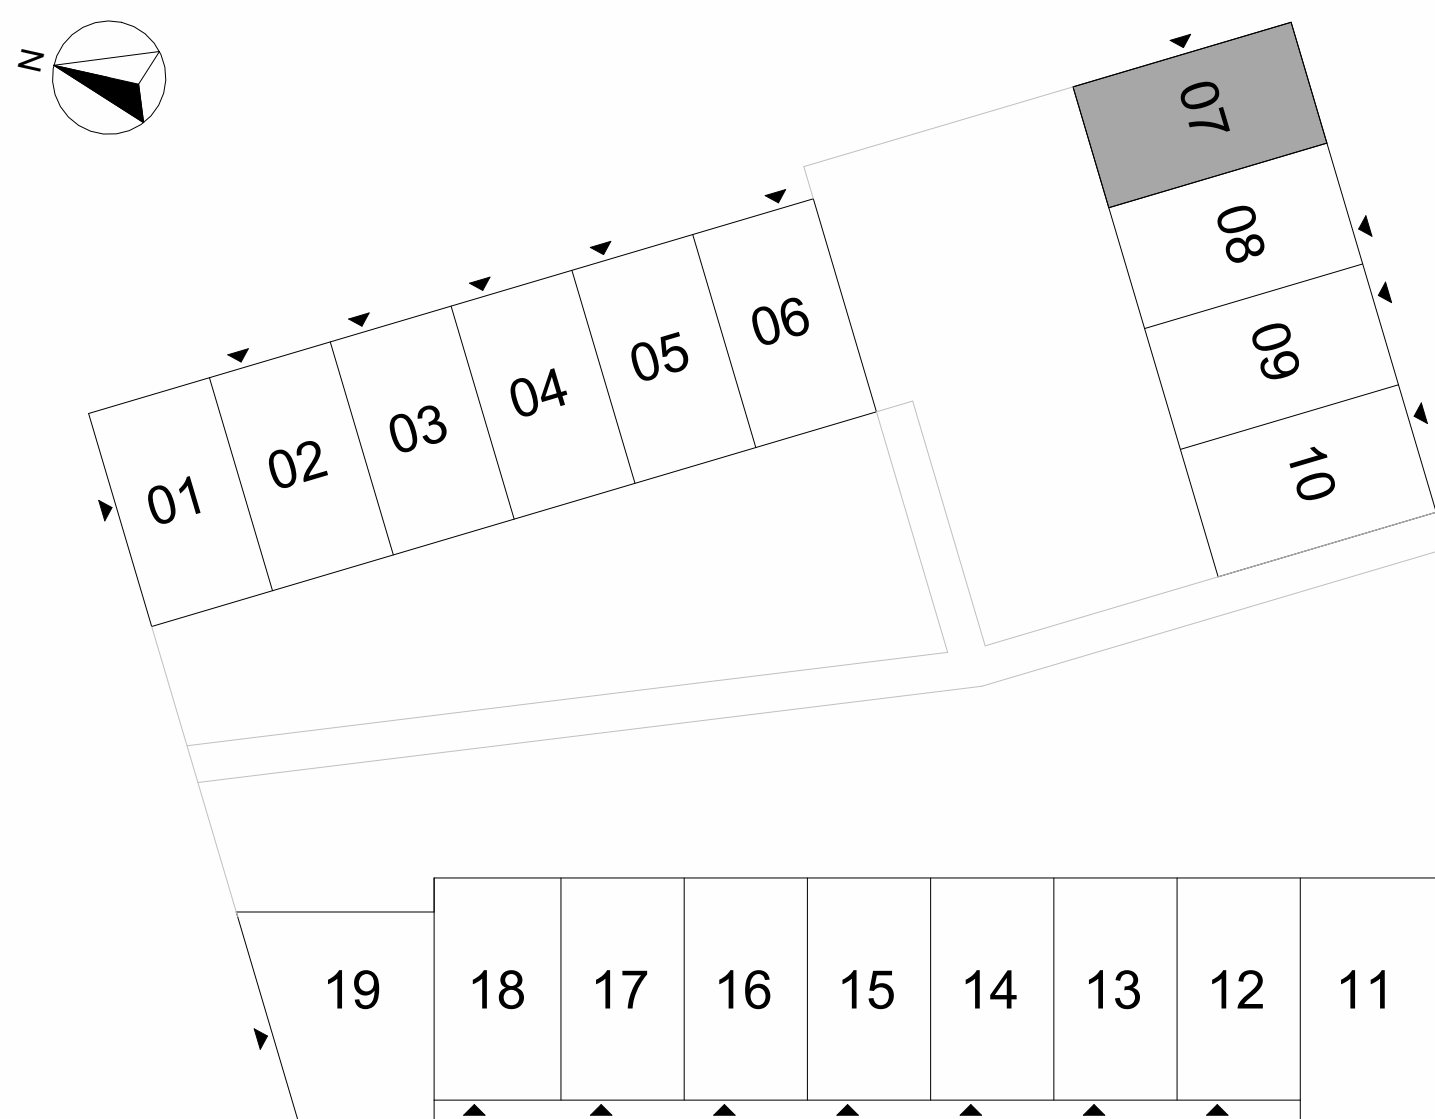

Wijziging nr. Wijziging datum		Wijziging omschrijving
Projectnaam:	Podium Veld 3	heyman Datum: 2024-08-26 Formaat: A0-L (841x1189) Schale: 1:50 Datum: 26-08-2025 Status: definitief Veld 3-KC-813
Projectlocatie:	Podium, Amsterdam	
Projectnr.:	23944	
Opdrachtgever:	Heijmans	
Architect:	Heren 5	
Projectfase:	definitief ontwerp	
Onderwerp:	Tuinwoning J1 bouwnr 07	
verkooptekening		