


voorgevel bnr. 08
1 : 50

achtergevel bnr. 08
1 - 50

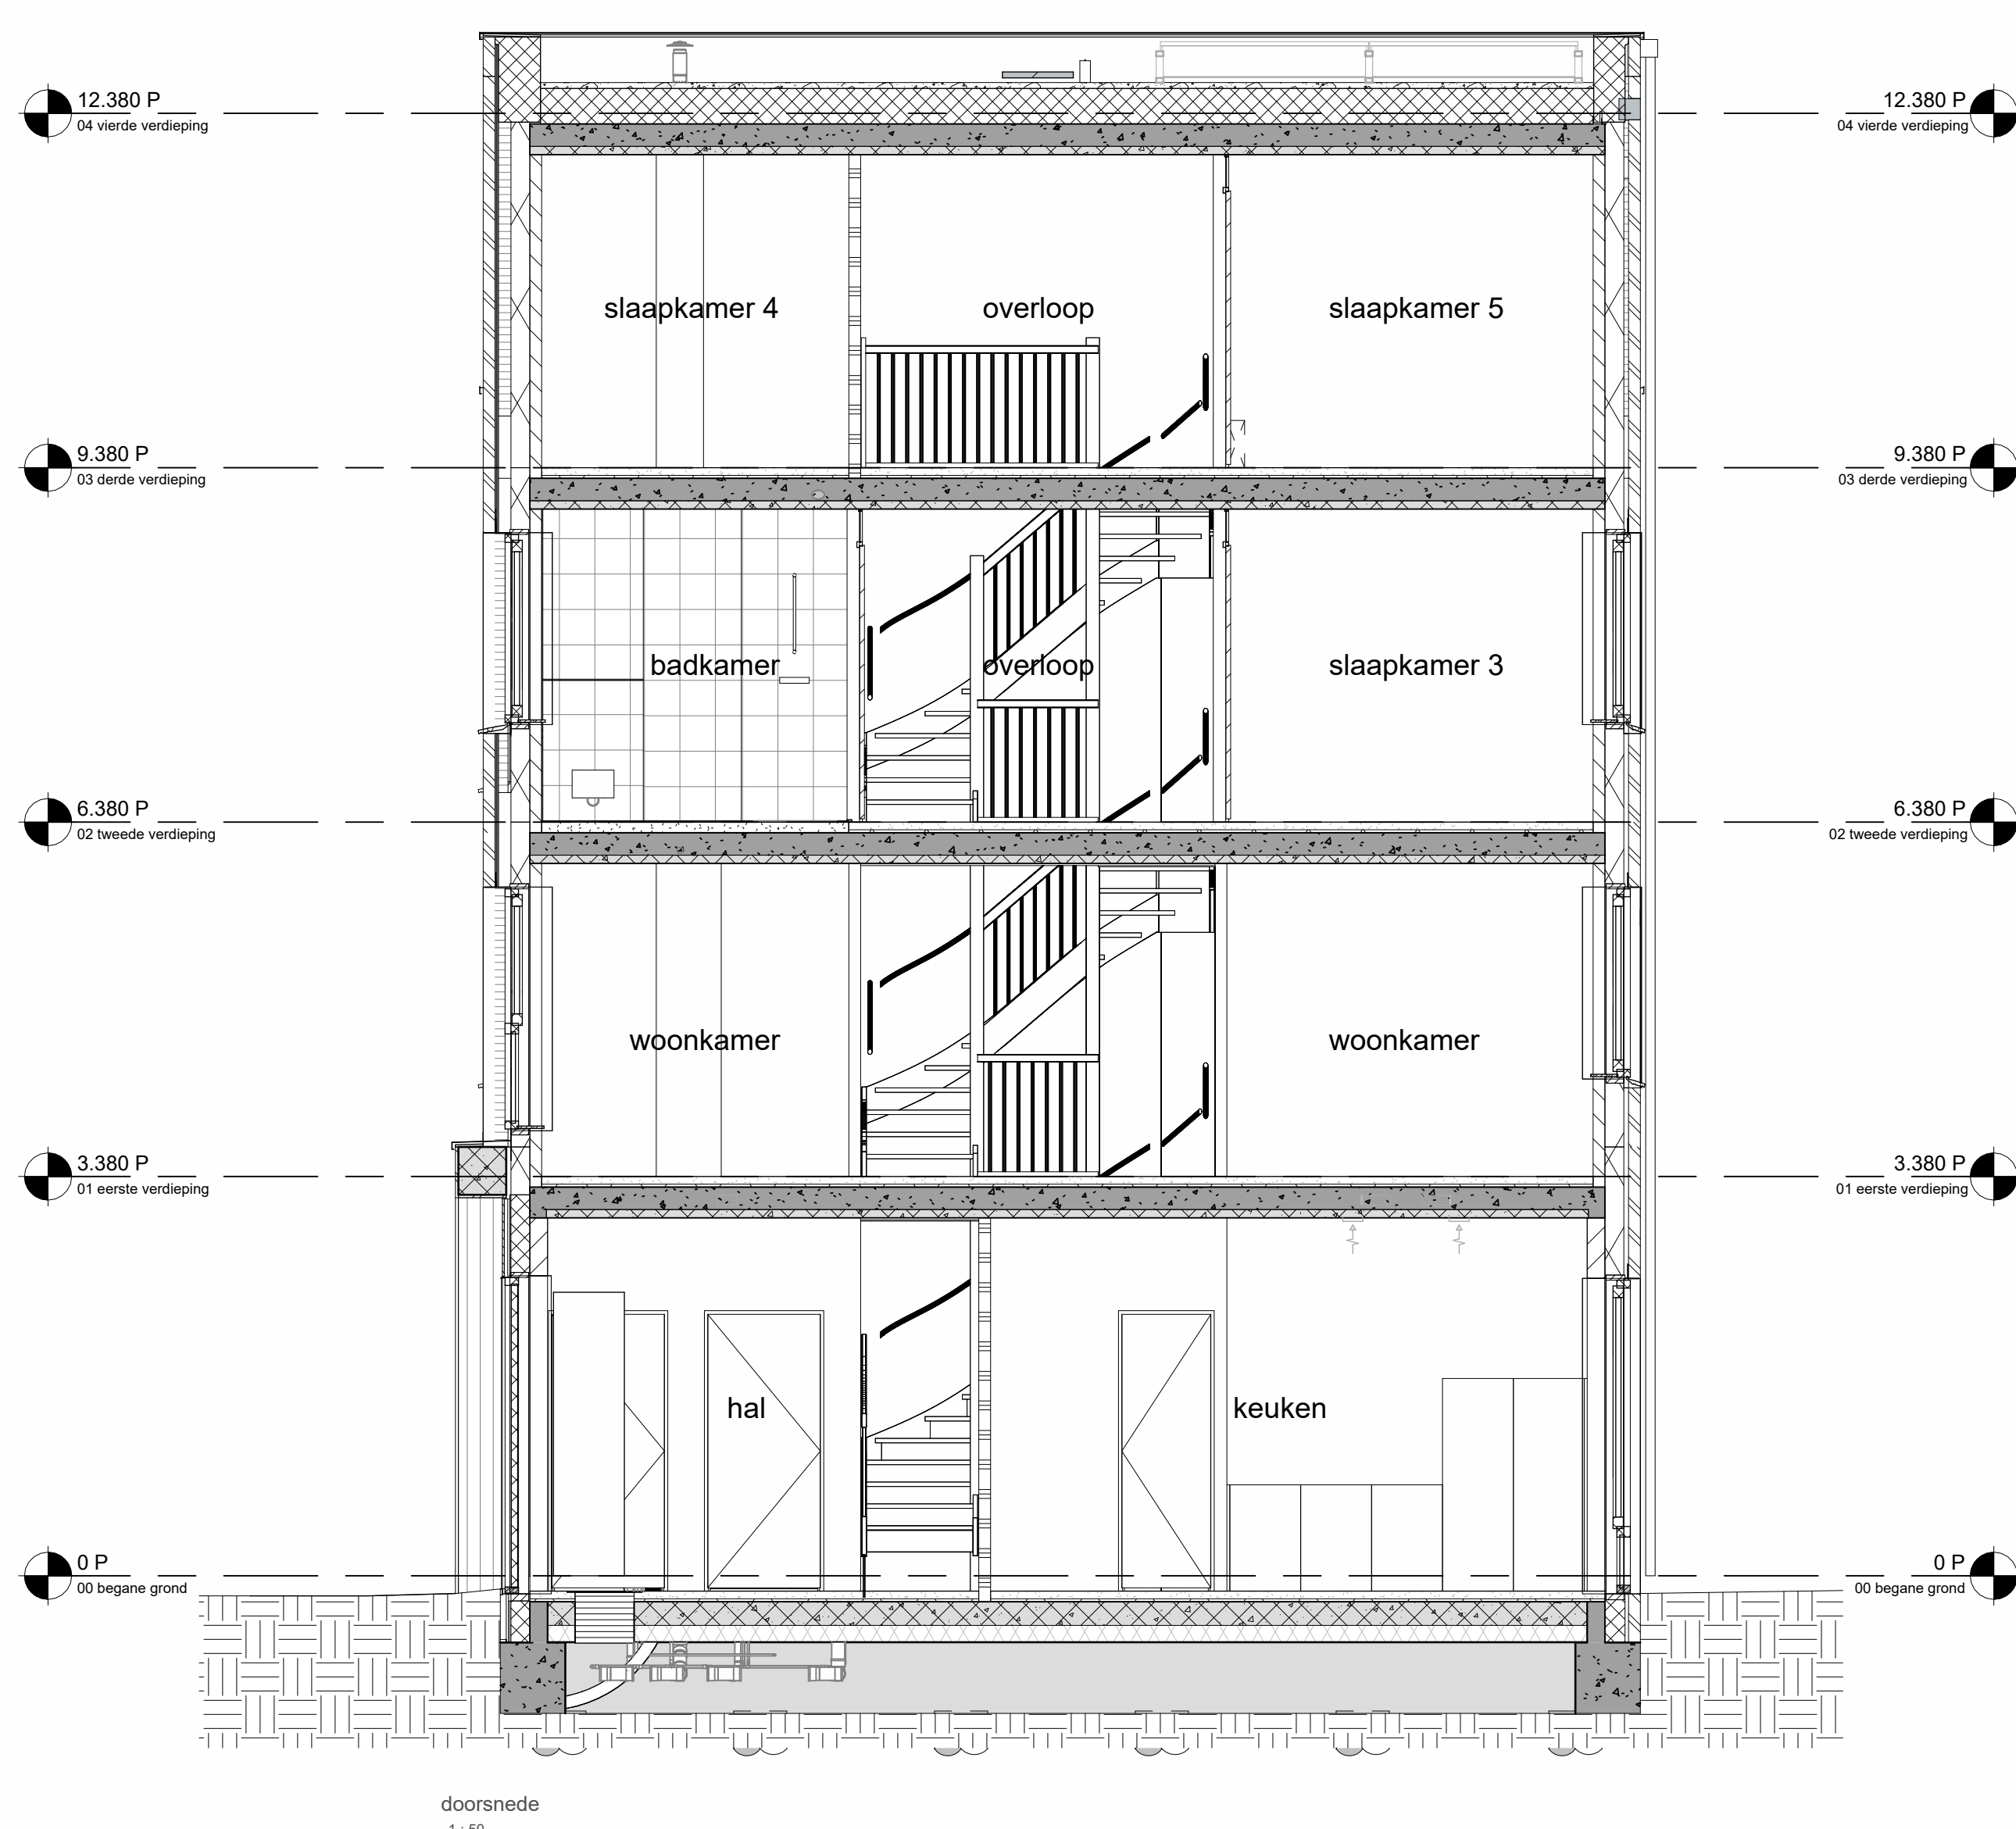


Bouwnr 05 - plattegrond begane grond
1:50

plattegrond 1e verdieping
1 : 50


plattegrond 2e verdieping
1 : 50

plattegrond 3e verdieping
1:50


plattegrond dak
1:50

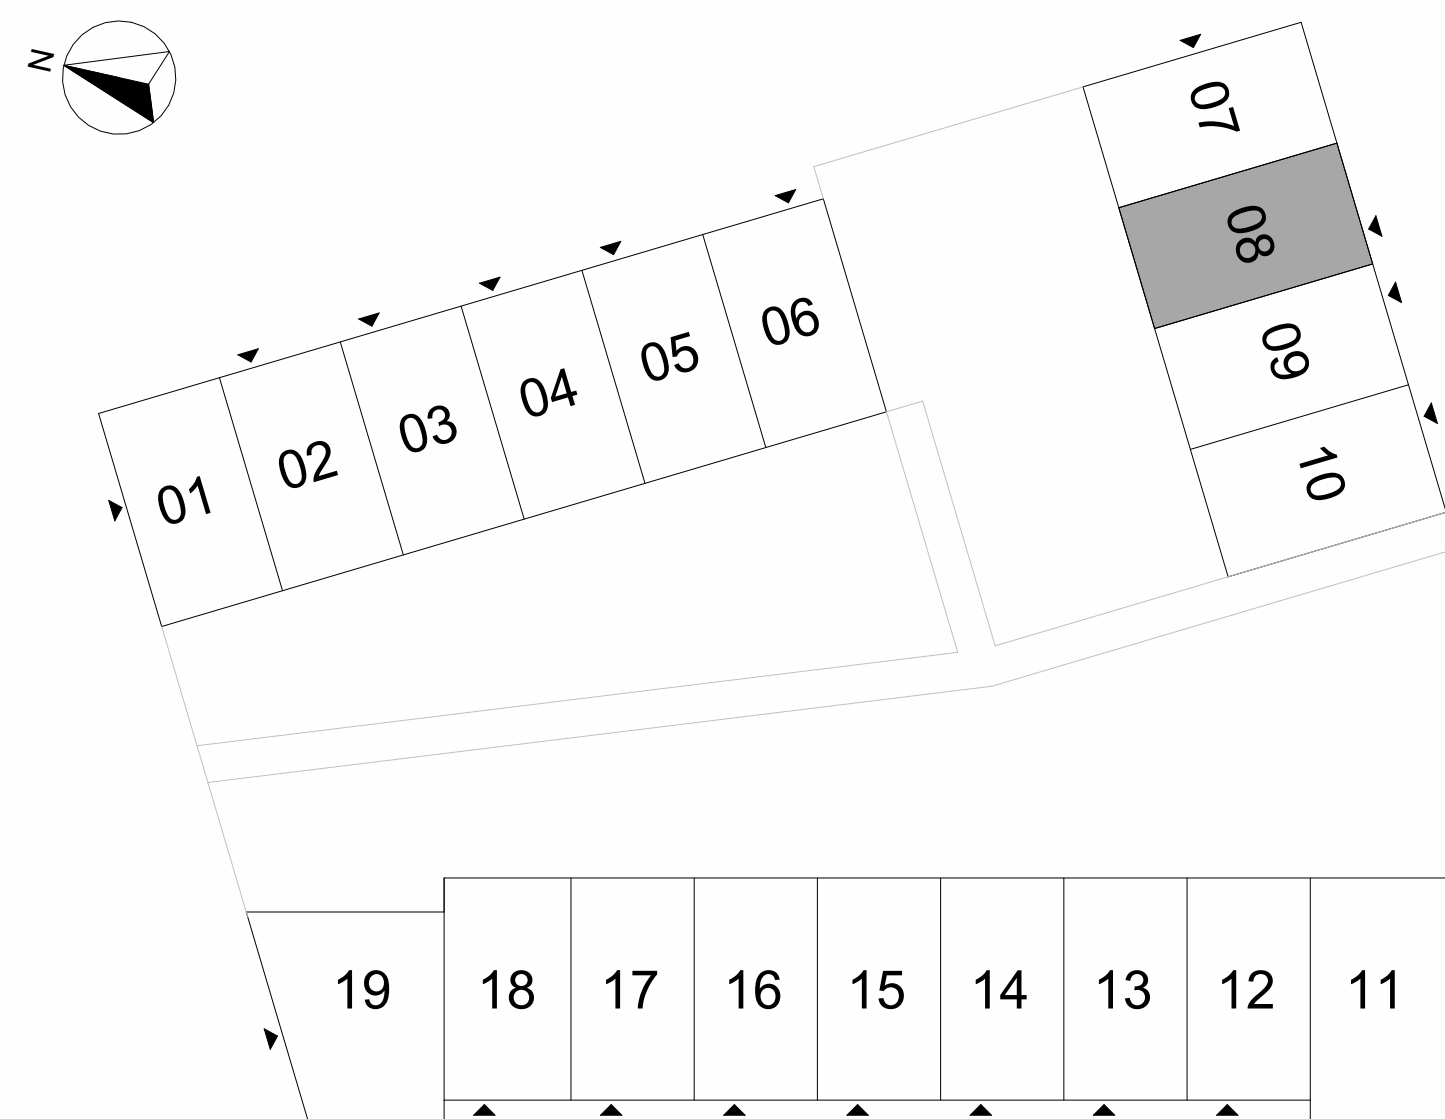


ELEKTRISCHE INSTALLATIE

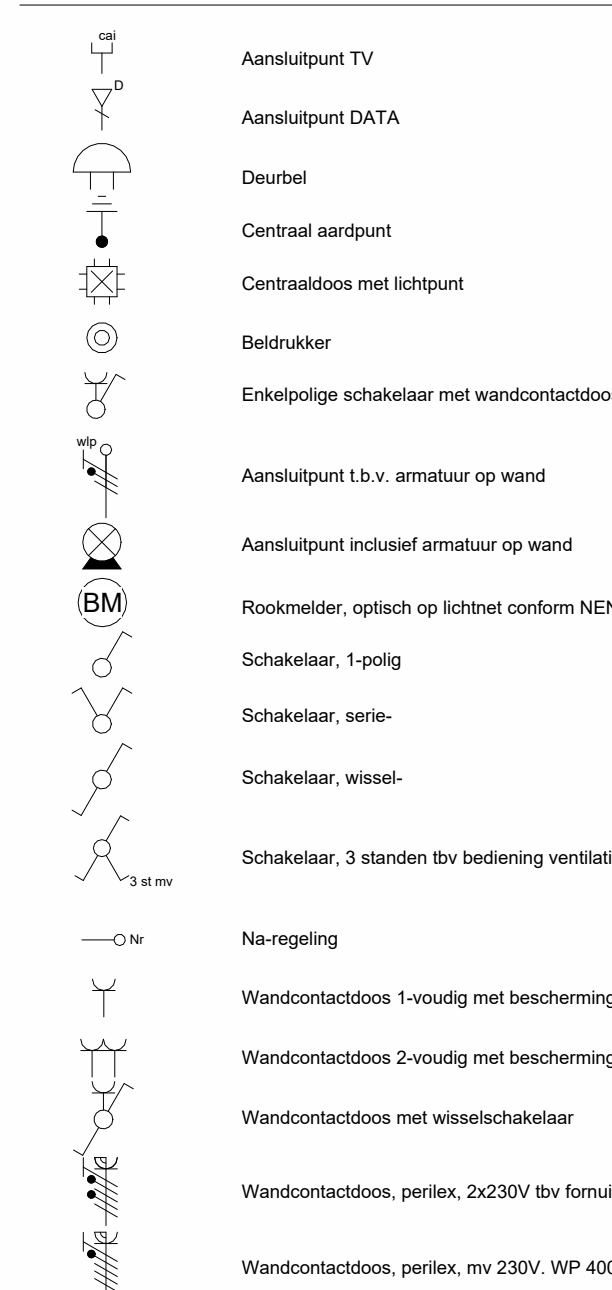


VERWARMING- EN WATERINSTALLATIE

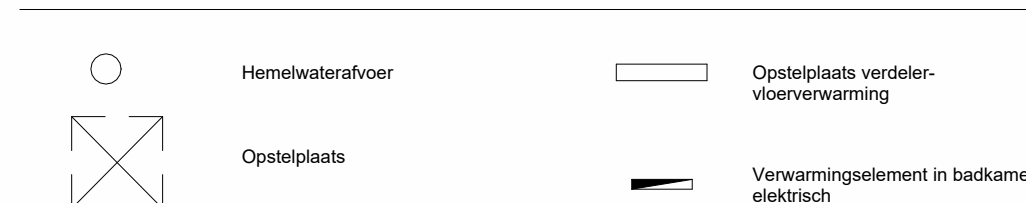

VENTILATIE INSTALLATIE

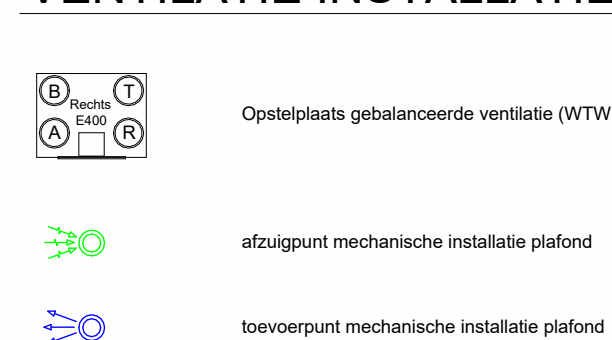

SYMBOLEN ALGEMEEN

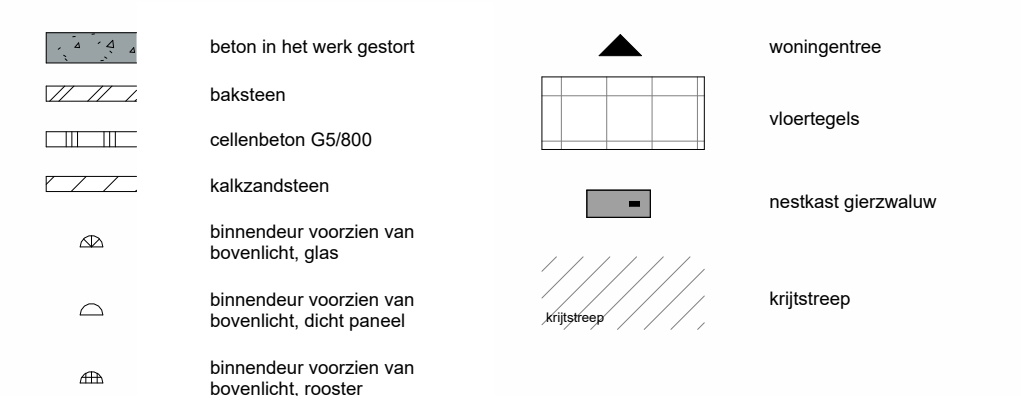

LGEMEEN

- Aangegeven beschuiding op gavelis is lichte, vrij dieptesuggestie, dit is geen weerspiegeling van de reële bezetting.
- Keuren en materialen volgens materiaal-keurstaat en bemontoring.
- Zonneschermen posities nog nader te liessen overeen voorzieningen op dak en installaties op dak en in de omgeving worden bepaald na postelen van de definitieve BENG berekeningen
- Het is niet toegestaan om de gavelis te bepalen op basis van de definitieve afmetingen en zijn indicatief weergegeven.
- Het posties en aantal van ventilatieventilatoren zijn indicatief op tekening aangegeven, de afmetingen van de bepalen naar aanleiding van ventilatie en capaciteit/berekening.
- Afmeting en afv. posties van vloerplaat zijn indicatief op tekening aangegeven, de afmetingen van de bepalen naar aanleiding van de projectie/versterking.
- Indeling baksteen conform oeverprojectie/versterking.
- Voor aangegeven tekening van de gavelis.
- Het huisnummer welke op de gavel is weergegeven is een voorbeeld, de definitieve huisnummer wordt nog nader bepaald en opgegeven vanuit de gemeente.

<