





voorgevel bnr. 09 en 10
1:50

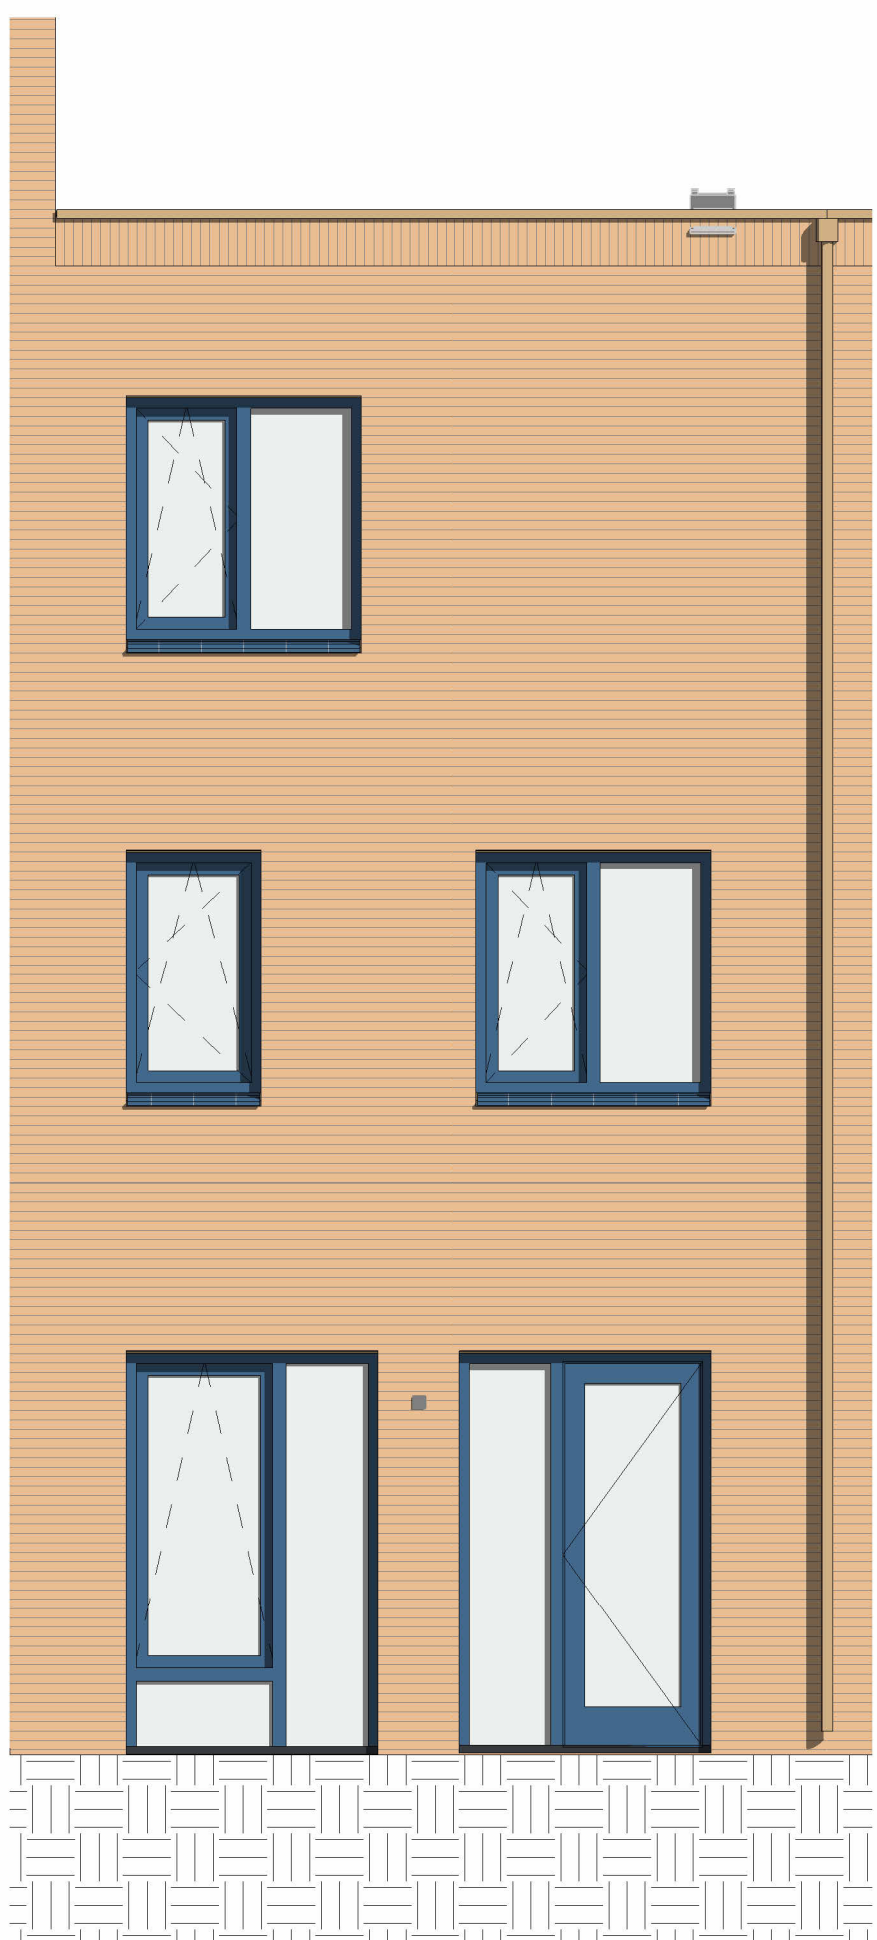


achtergevel bnr. 09
1:50



achtergevel bnr. 10
1:50

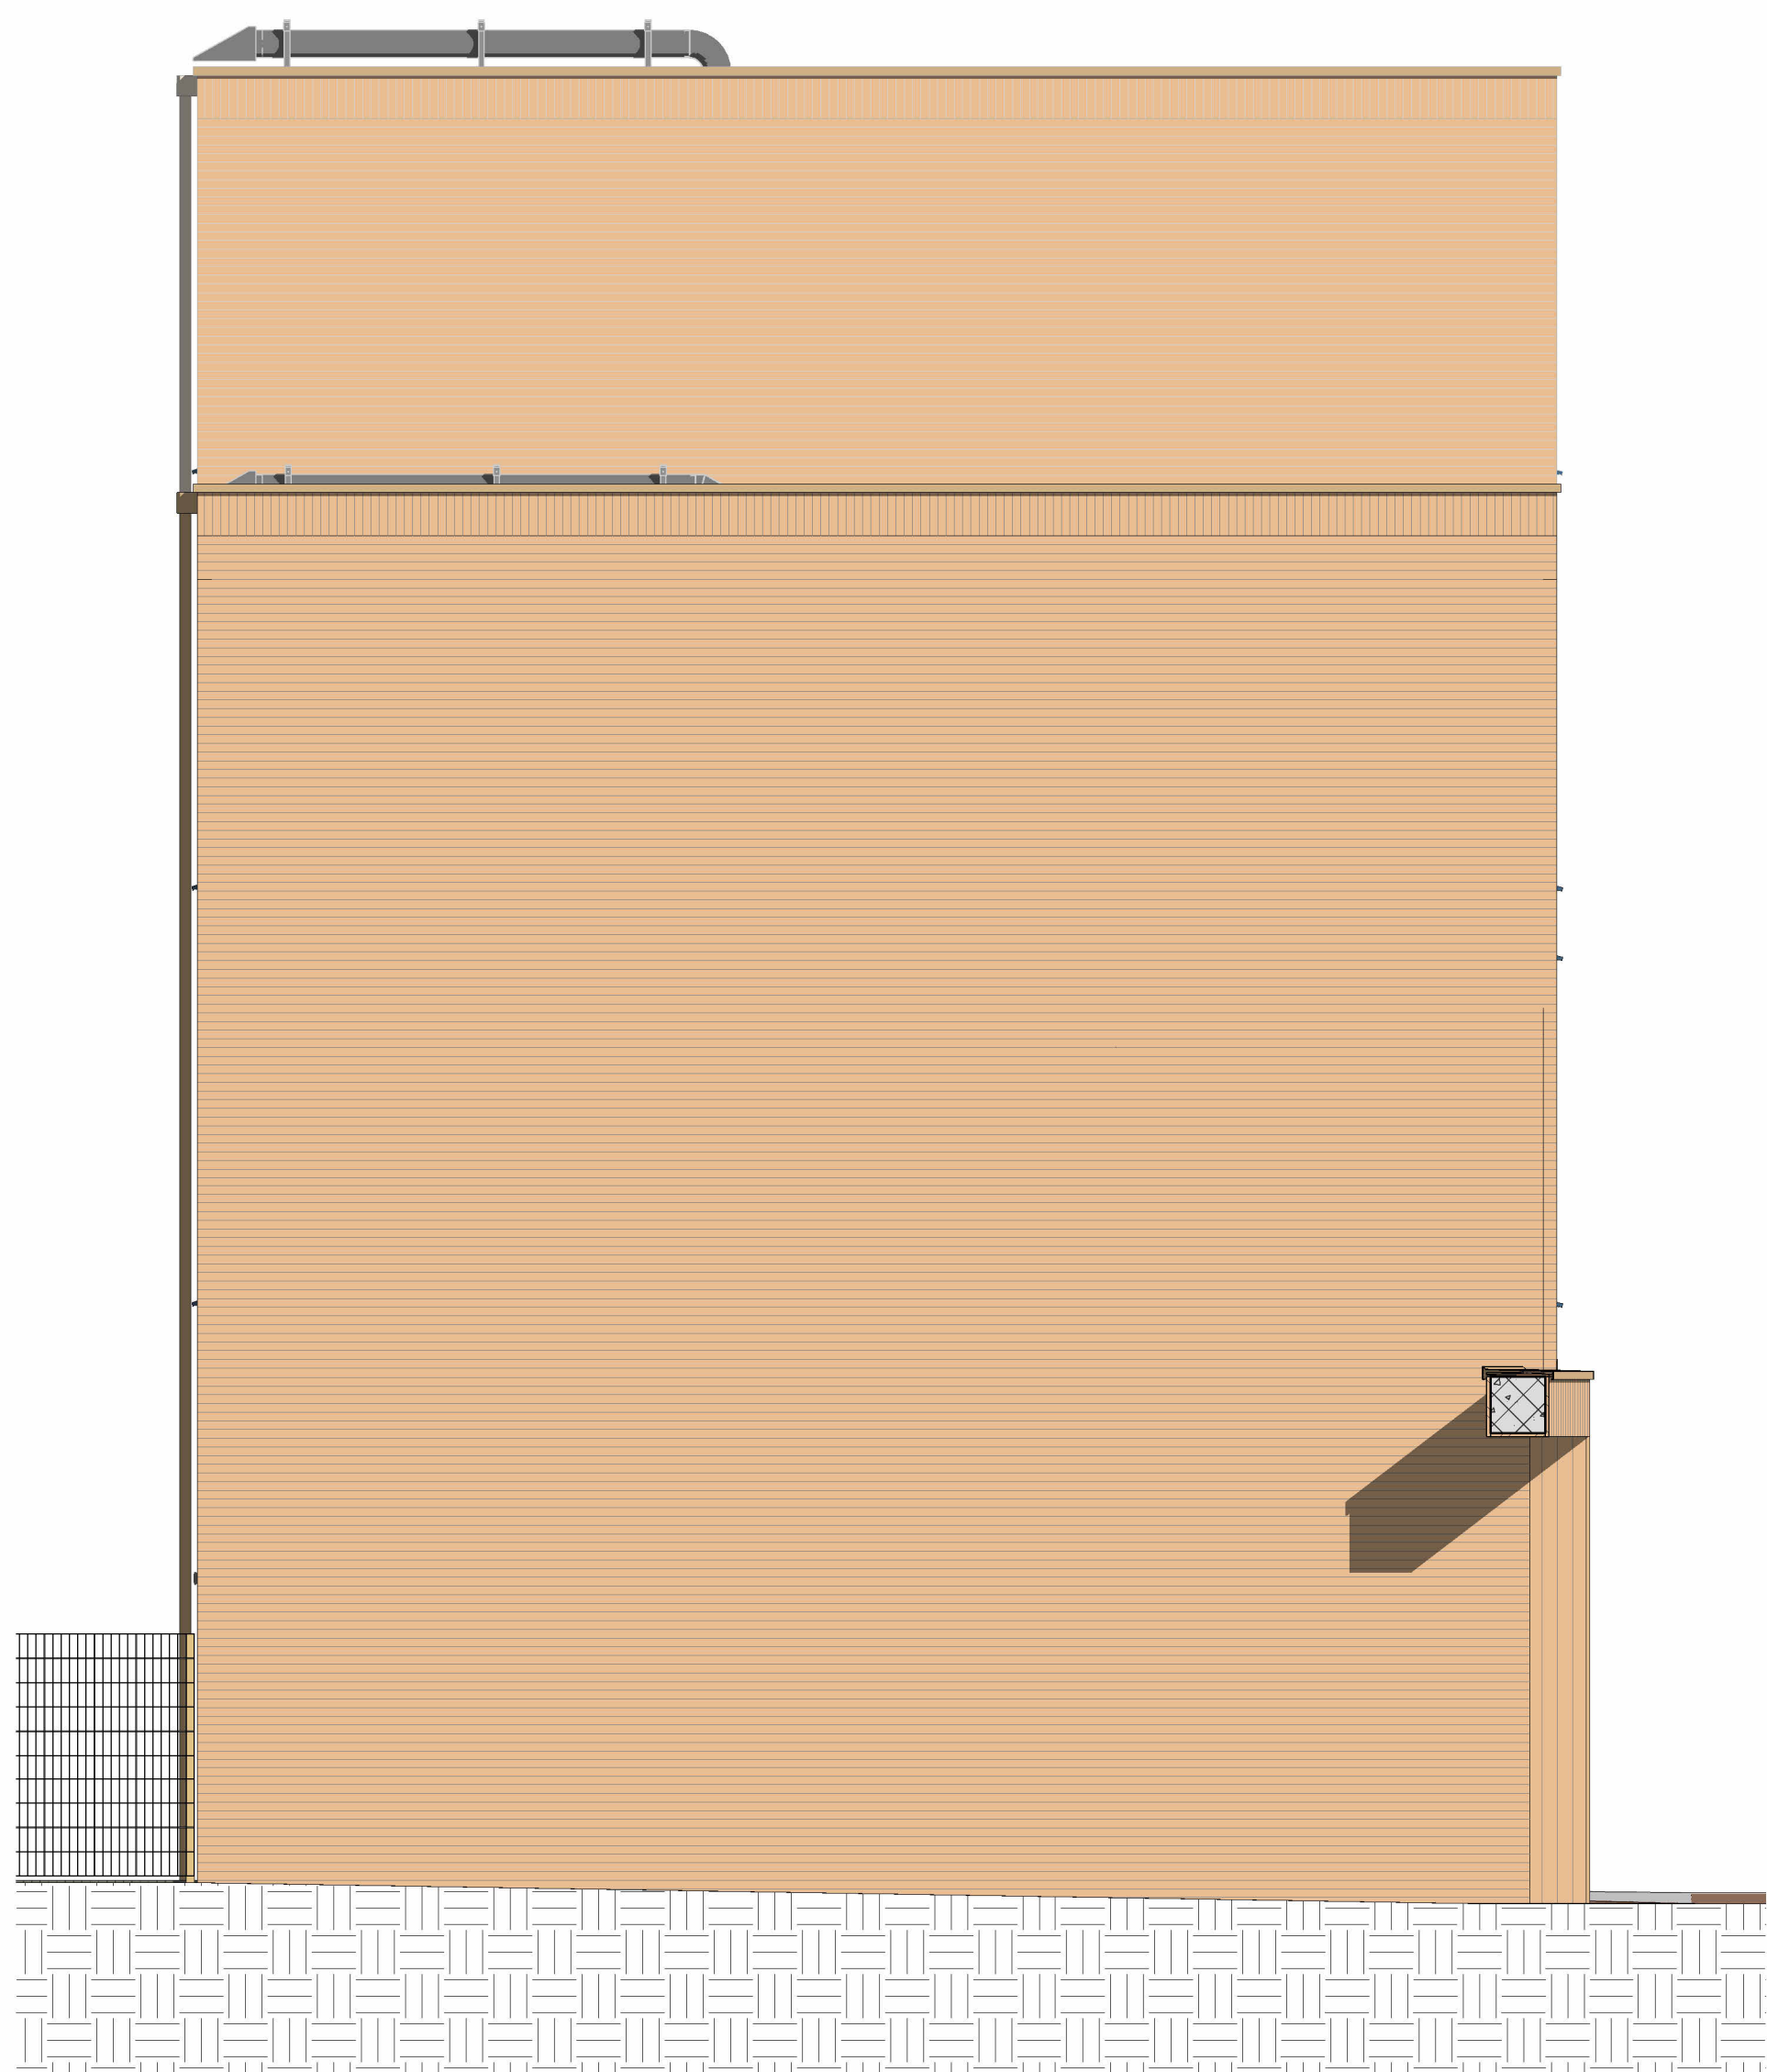

zijgevel bnr. 10
1:50

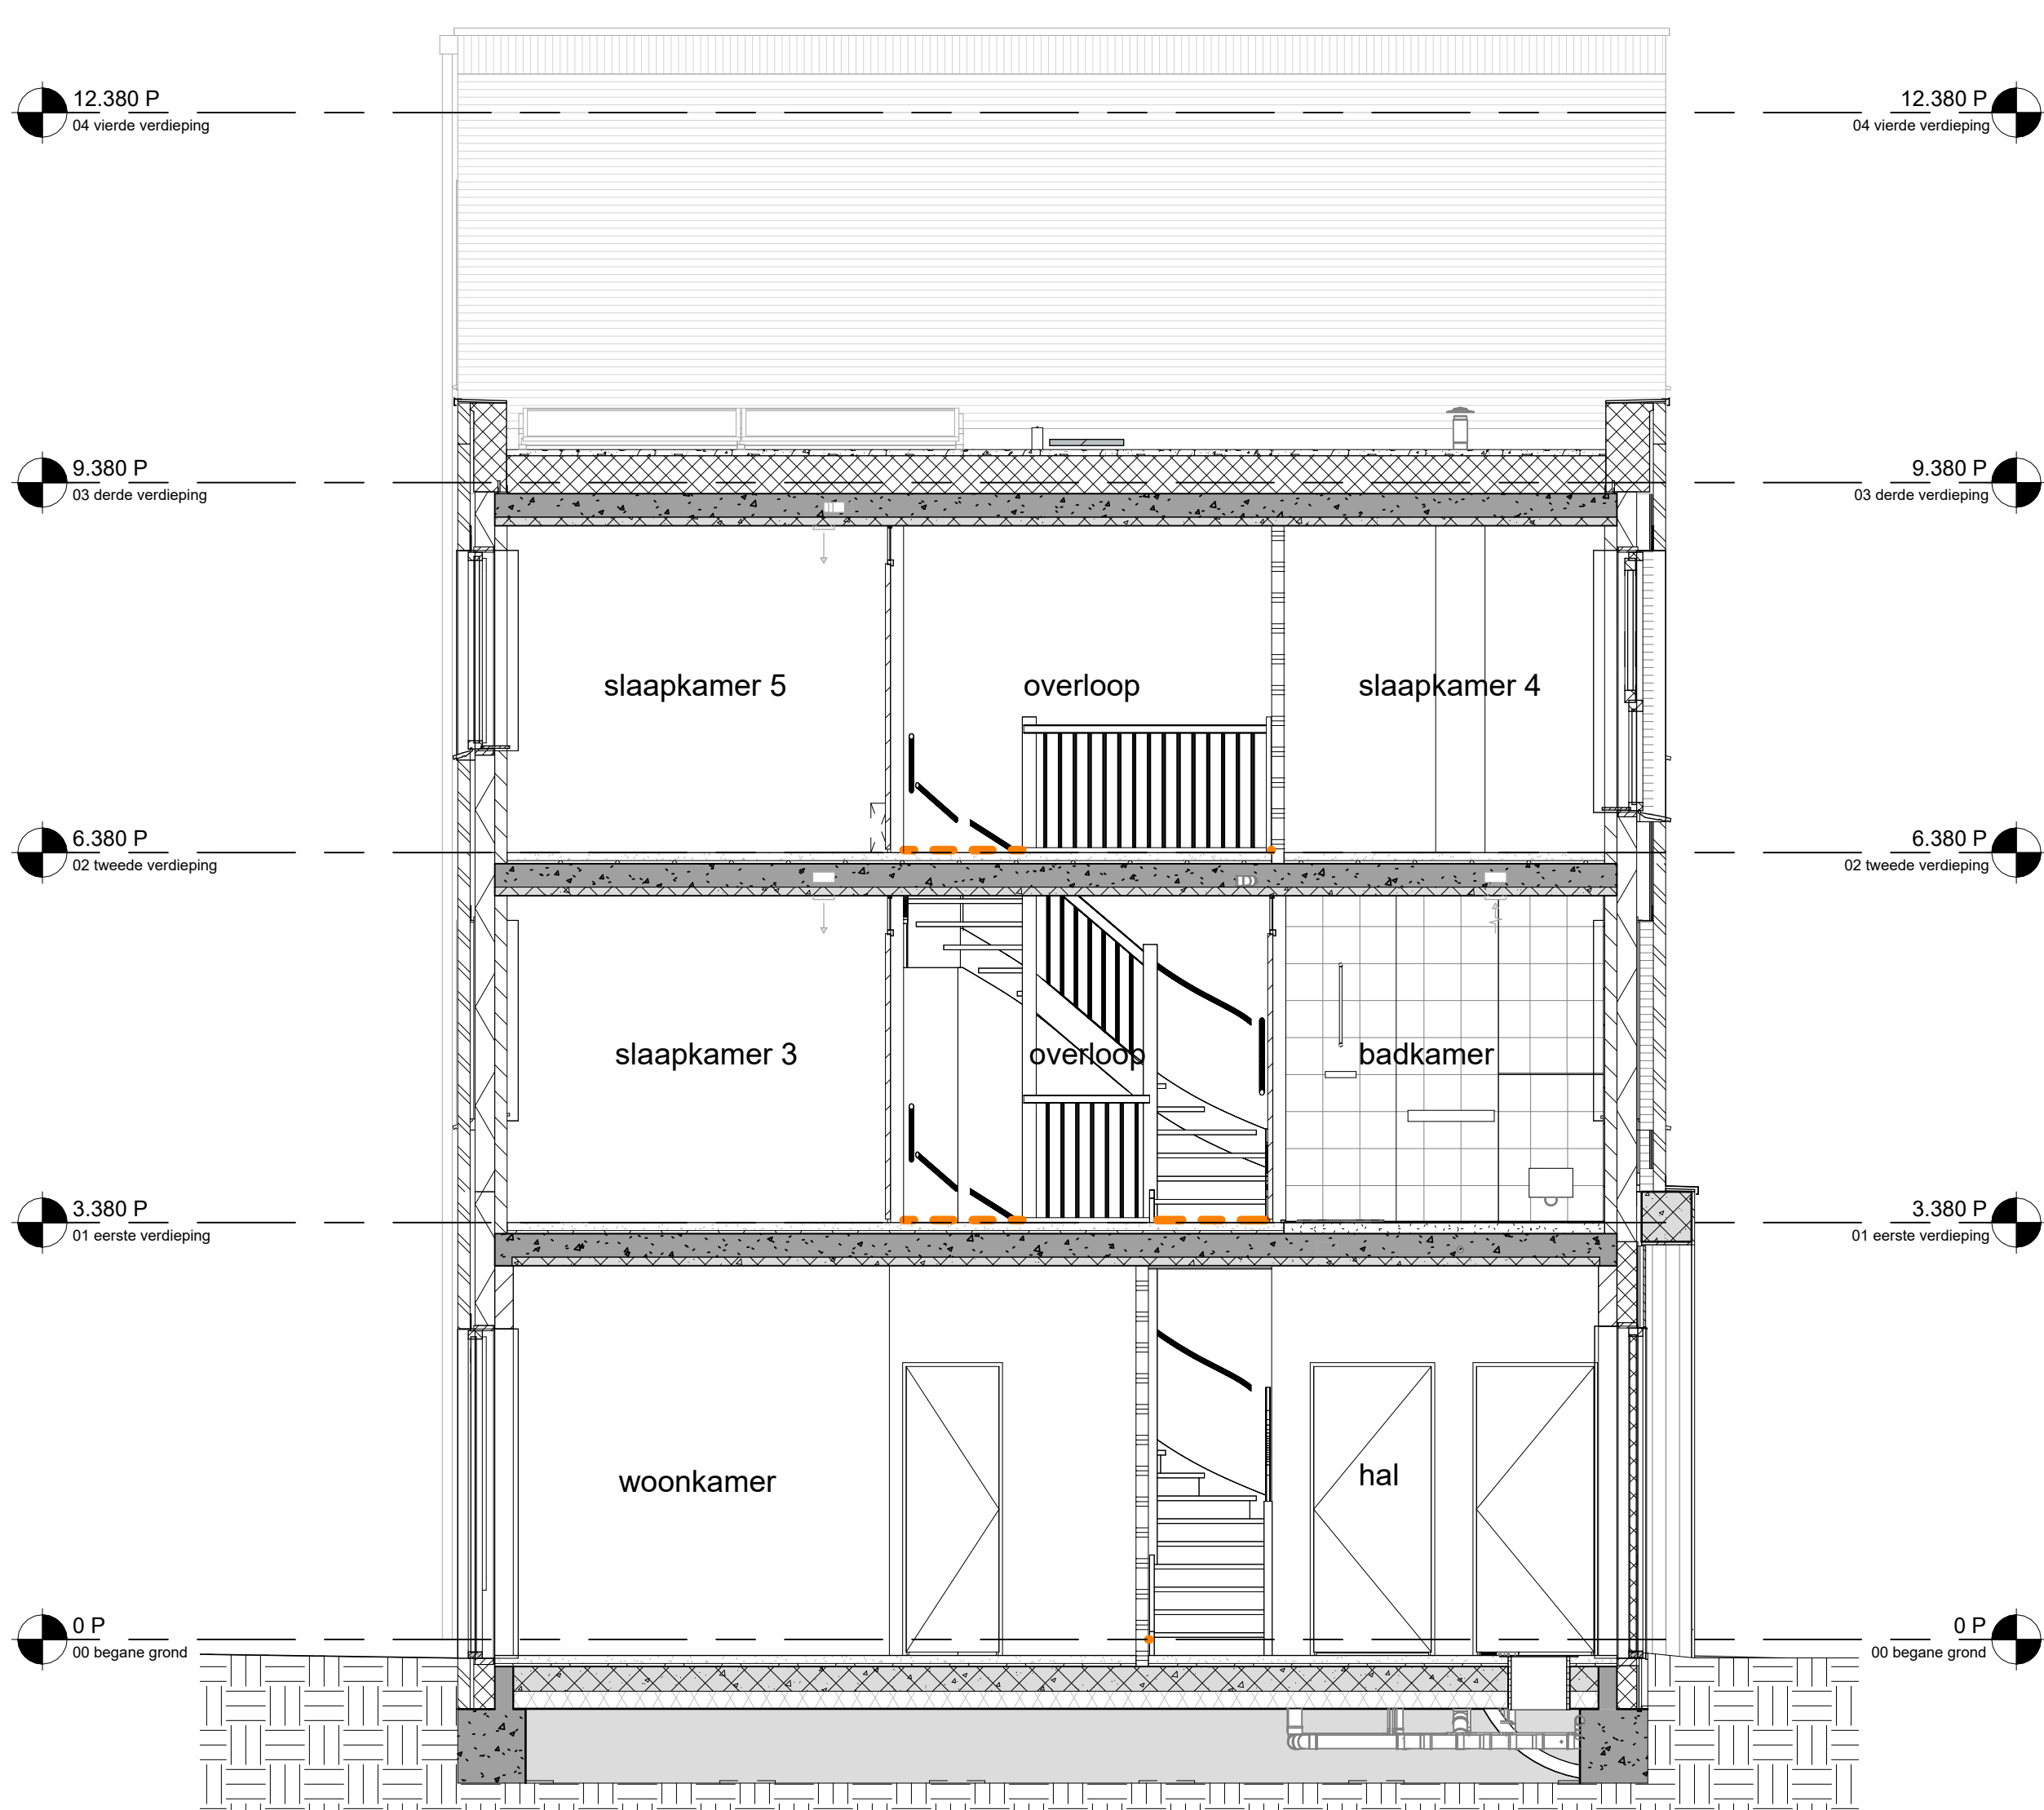

doorsnede
1:50

ELEKTRISCHE INSTALLATIE

- Aansluitpunt TV
- Aansluitpunt DATA
- Doorbek
- Centraal aansluitpunt
- Centraal aansluitpunt met lichtpunt
- Receptakel
- Eindepuntige schakelaar met wandcontactdoos
- Aansluitpunt t.b.v. armatuur op wand
- Aansluitpunt inclusief armatuur op wand
- Roekmelder, optisch op lichtmet. systeem NEN-C105
- Schakelaar, 1-poolig
- Schakelaar, serie-
- Schakelaar, wissel-
- Schakelaar, 3 standen bij bediening verlichting
- Nadegating
- Wandcontactdoos 1-voudig met beschermingspoortje
- Wandcontactdoos 2-voudig met beschermingspoortje, horizontaal
- Wandcontactdoos met vorschakelaar
- Wandcontactdoos, perleto, 2x230V bij formulier
- Wandcontactdoos, perleto, mv 230V, RFP 400V

VERWARMING- EN WATERINSTALLATIE

- Handwaterkraan
- Optische verlichting
- Optische plaats
- Verwarmingselement in badkamer

VENTILATIE INSTALLATIE


- Optische plaats gebouwenverluchting (RTT)
- afsluitpunt mechanische installatie plafond
- toevoerpunt mechanische installatie plafond

SYMBOLEN ALGEMEEN


- beton in het werk gestort
- beton
- opklevende GSB
- kolozakken
- betondeur voorzien van bovenlicht, glas
- betondeur voorzien van bovenlicht, dicht paneel
- betondeur voorzien van bovenlicht, rooster
- woninggrens
- vloerplaat
- reductie glasrand
- vloer
- trappenhuis

ALGEMEEN


- Aangegeven beschouwing op gevels is indicatief, bij dieptesuggestie, dit is geen weergave van de reële bezetting.
- Ruimen en materialen volgens materiaal-keuze en benoeming.
- Correspondentie posities nog nader of te stemmen overige voorzieningen op dak en installateurs. Exacte aantallen panelen worden bepaald na opstellen van de definitieve BENG berekeningen.
- Het legpatroon tegels badkamer, toiletten en (dak)terrassen betreffen een arcering en zijn indicatief weergegeven.
- De posities en aantal van ventilatiezuigpunten zijn indicatief op tekening aangegeven. Een en ander nader te bepalen naar aanleiding van ventilatie en capaciteitsberekeningen.
- Afmeting en eind posities van vloerpanelen zijn nader te bepalen door installateur.
- Voor positie aansluitpunten keukens zie 0-lekening van de projectkeukensleverancier.
- Inhoud badkamer conform 0-lekening projectleverancier.
- Voor exacte indeling van en begreep zie situatielekening.
- Het huisnummer welke op de gevel is weergegeven is een voorbeeld, de definitieve huisnummering wordt nog nader bepaald en opgegeven vanuit de gemeente (huisnummerbesluit)

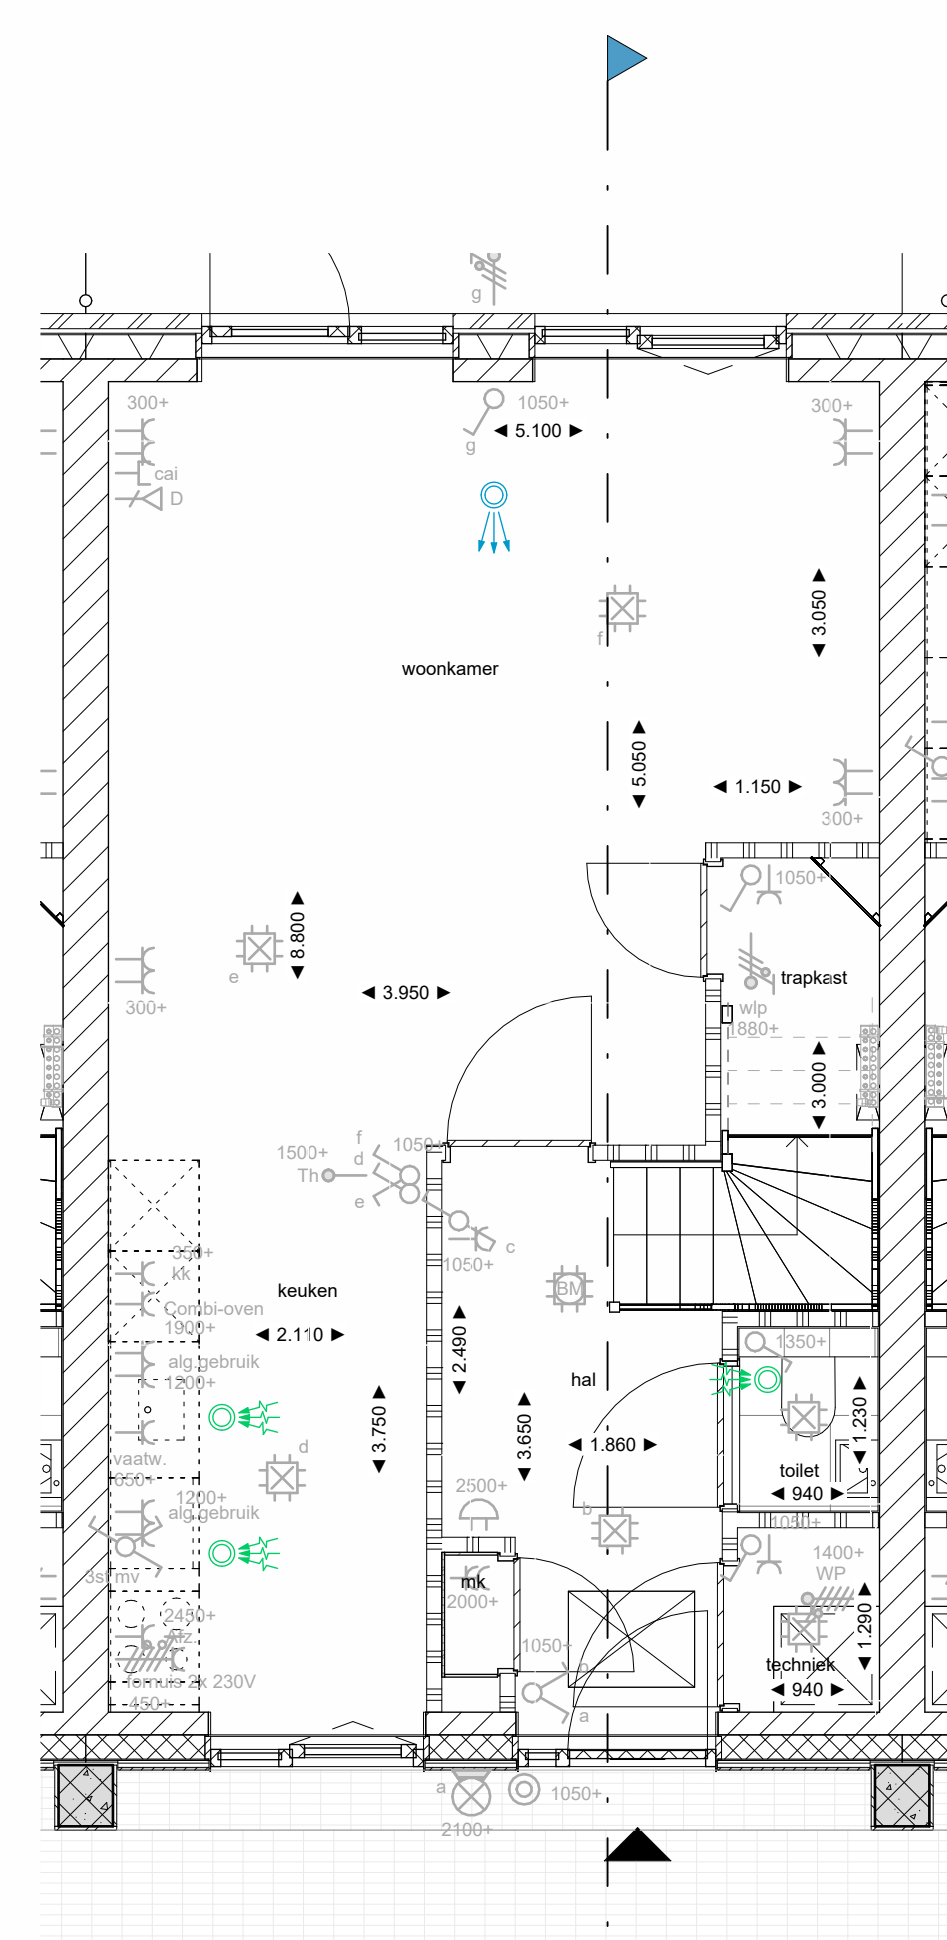


Bouwnr 09 en 10 - plattegrond begane grond
1:50

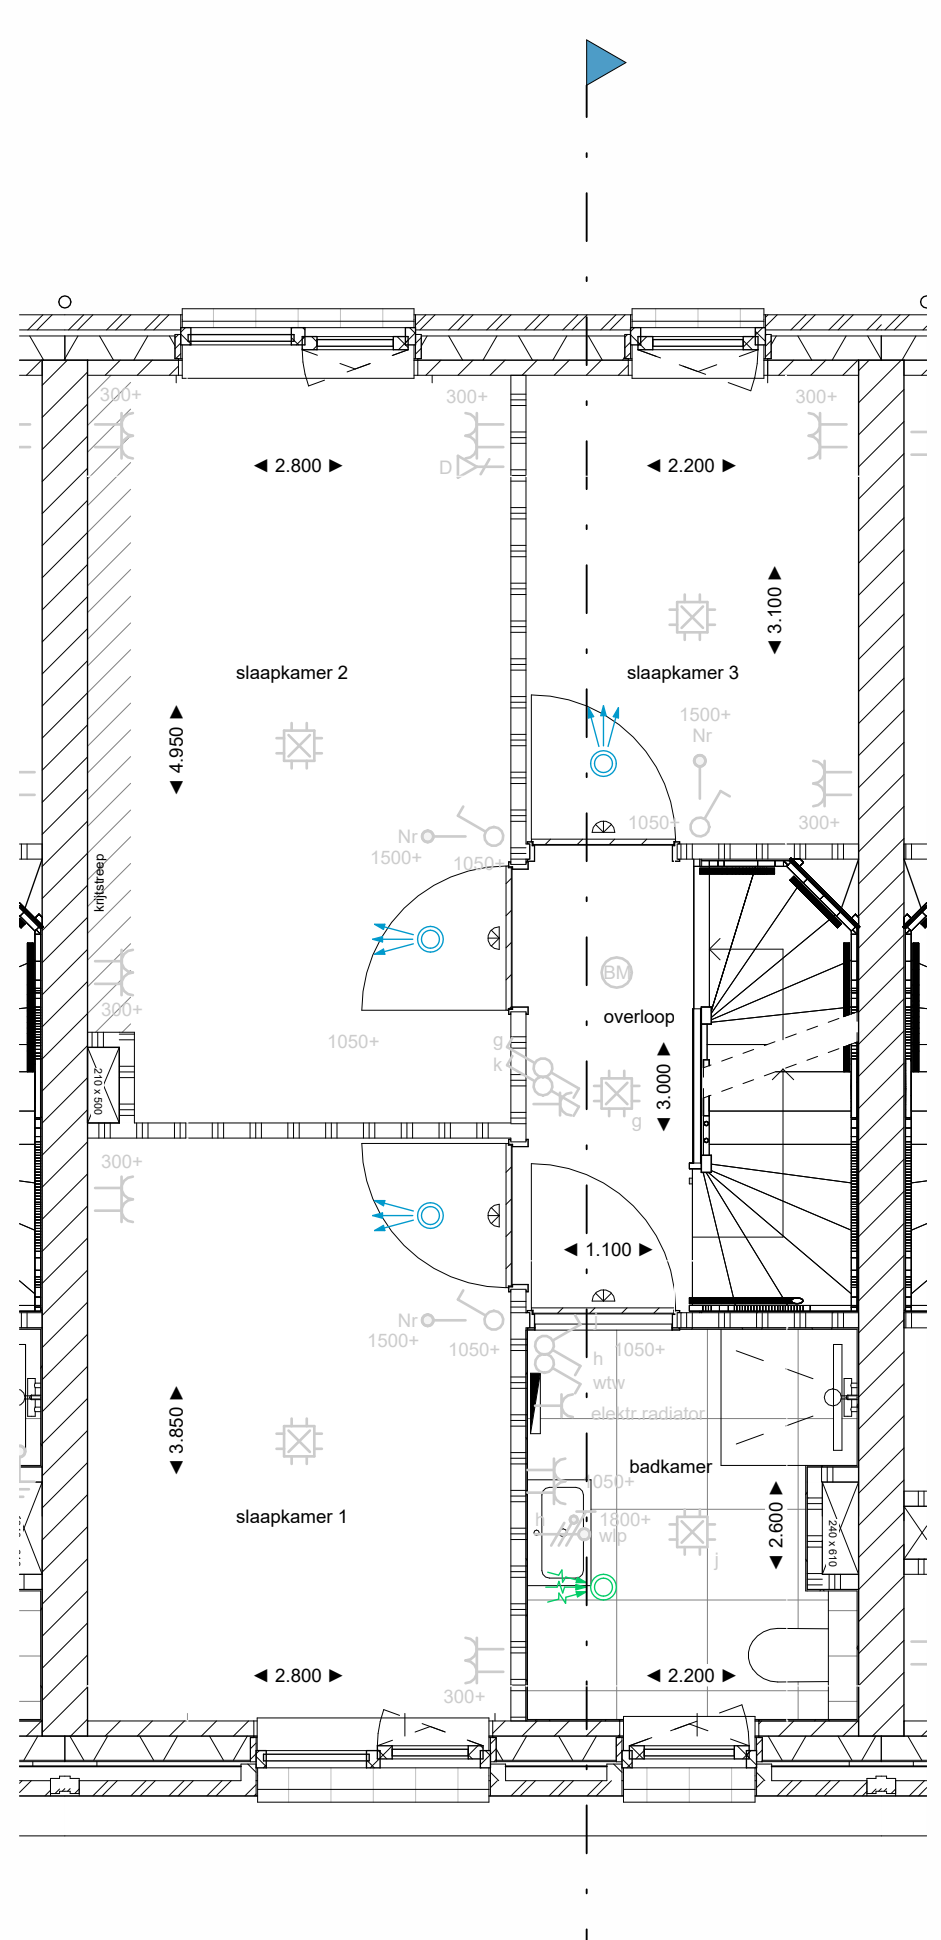


plattegrond 1e verdieping
1:50

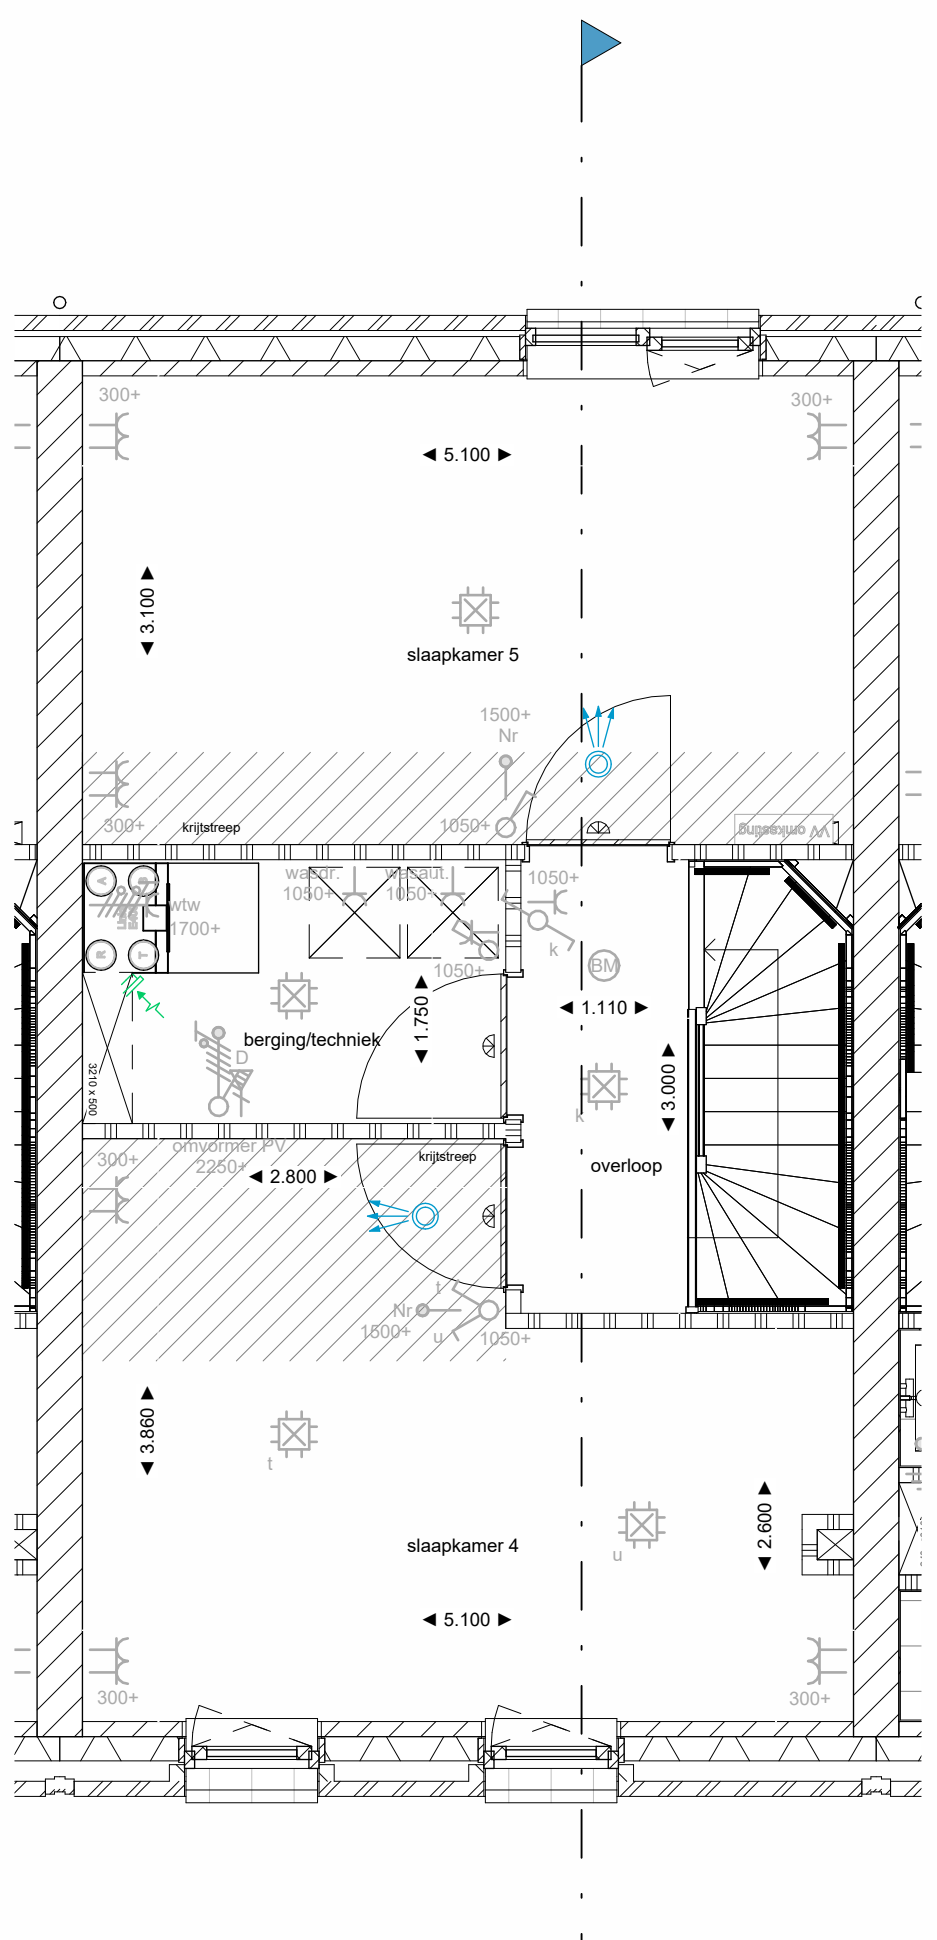

plattegrond 2e verdieping
1:50

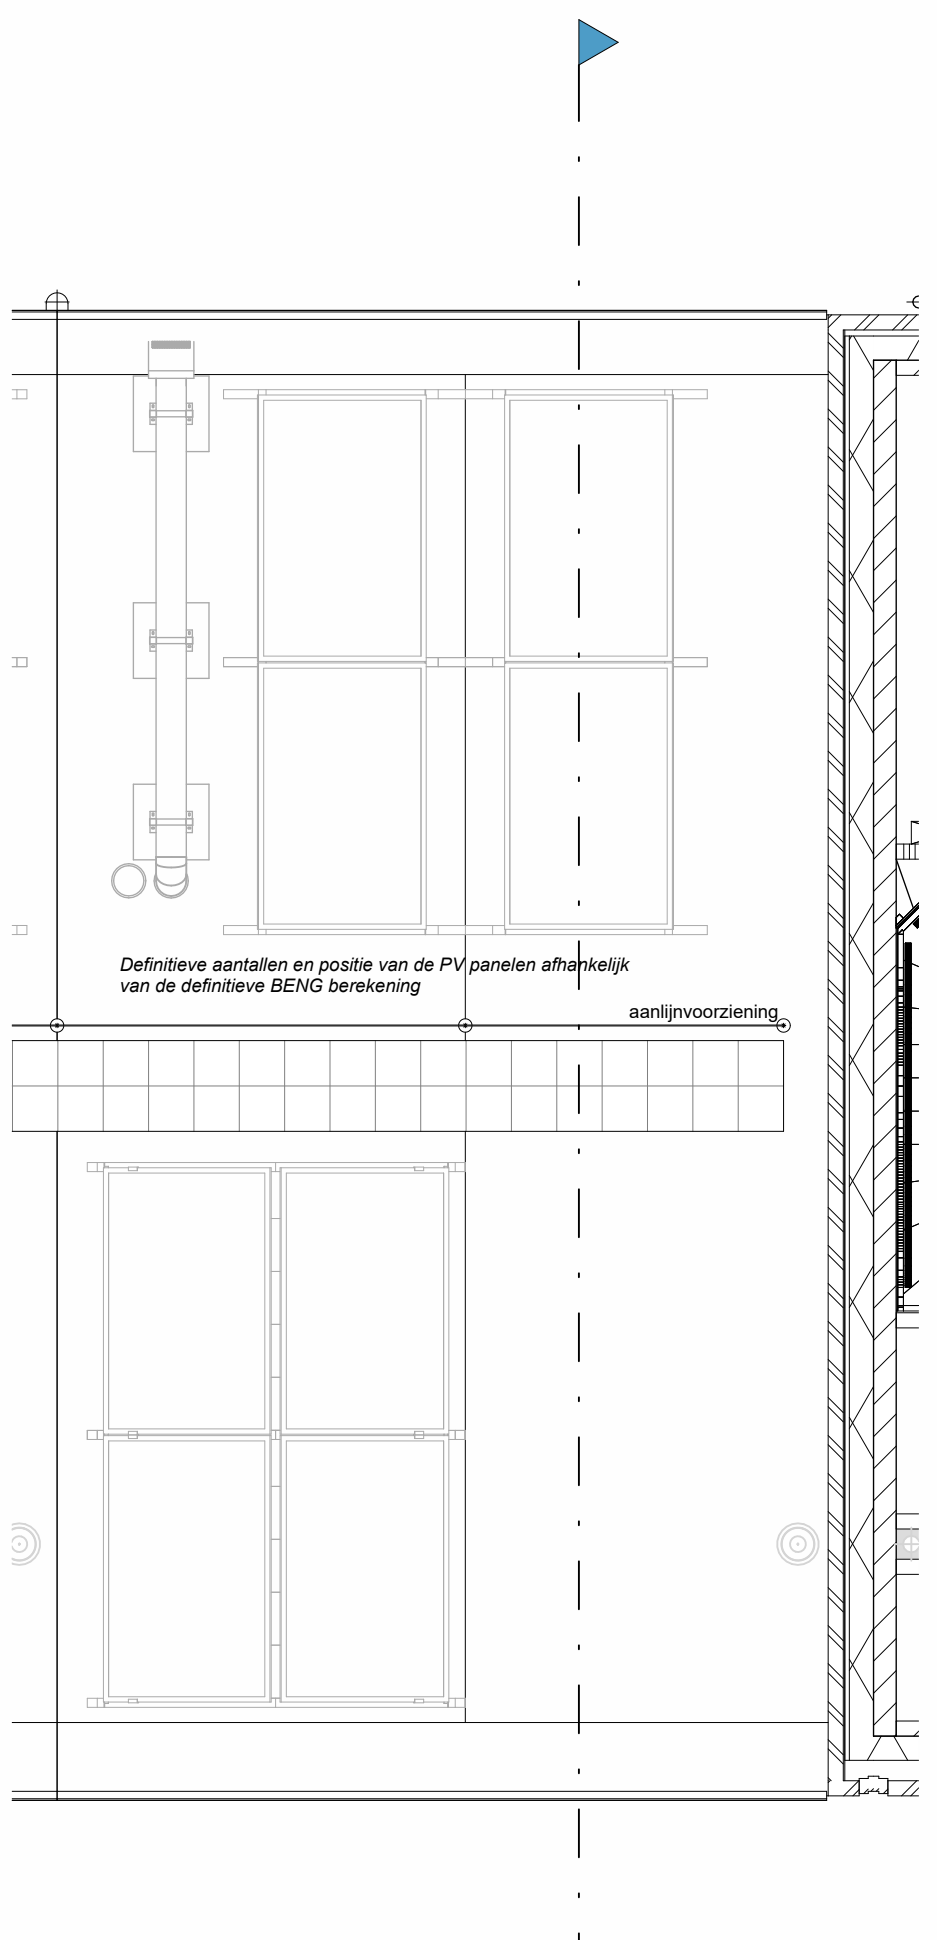

plattegrond dak
1:50

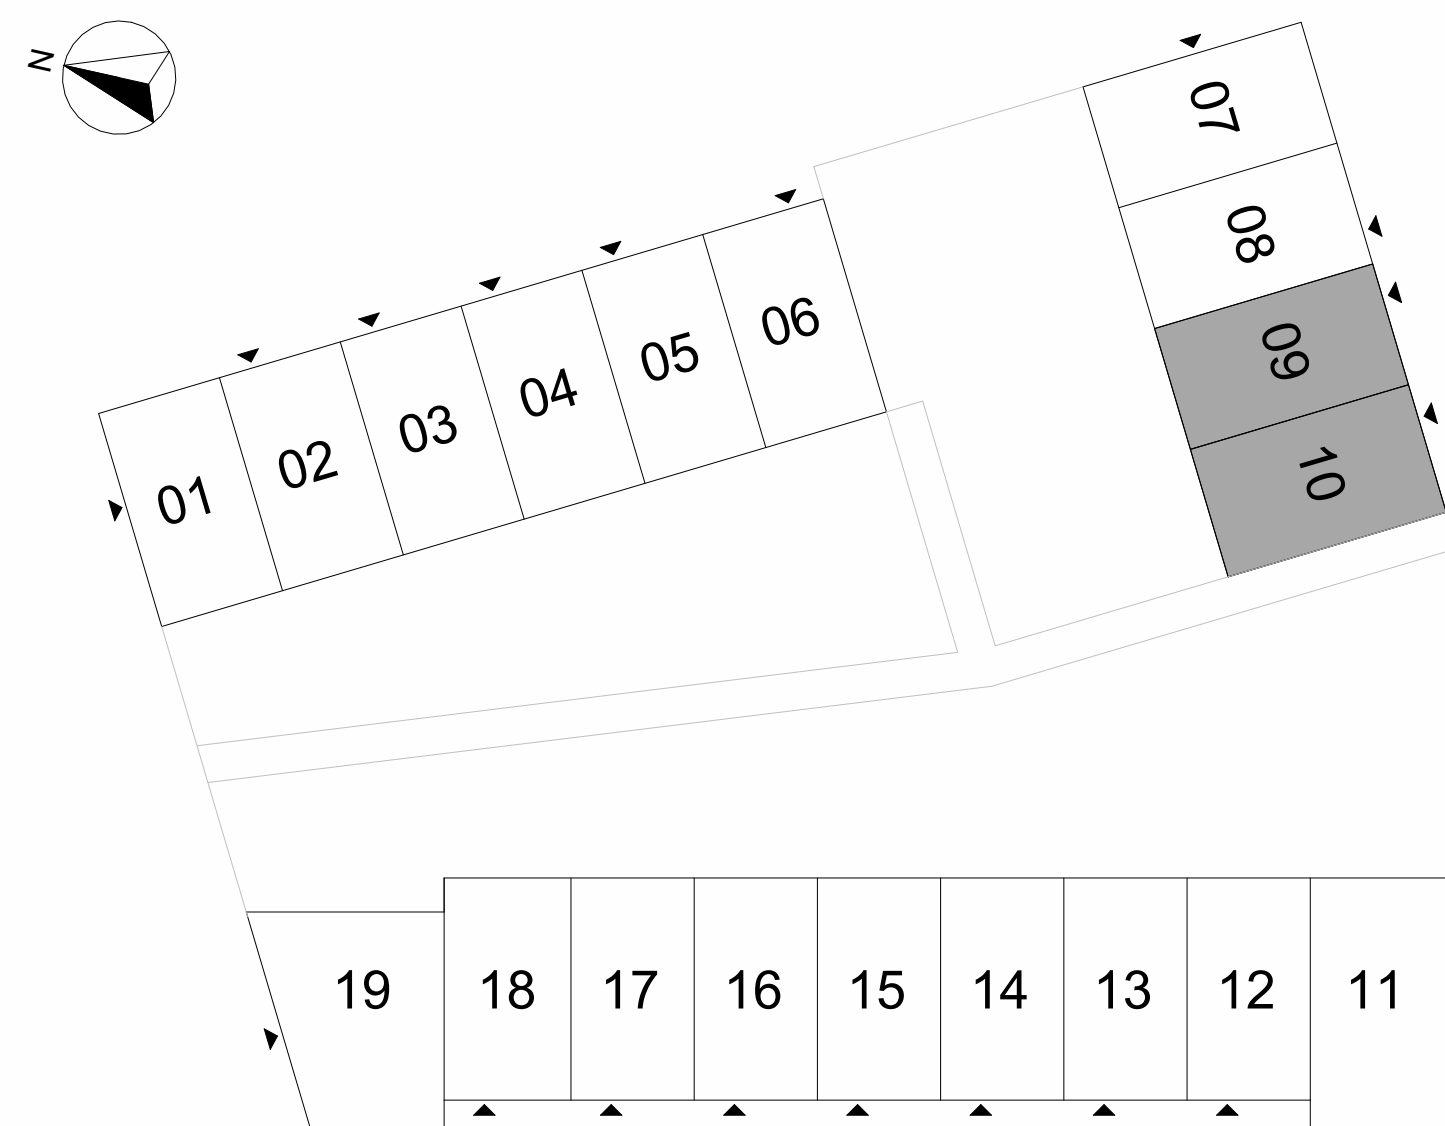

Wijziging nr.		Wijziging datum	Wijziging omschrijving
Projectnaam:	Podium Veld 3		
Projectlocatie:	Podium, Amersfoort		
Projectnr.:	23044		
Opdrachtgever:	Heijmans		
Architect:	Heren 5		
Projectfase:	definitief ontwerp		
Onderwerp:	Tuinwoning H3a bouwnr 09 en 10		
		verkooptekening	
		Veld 3-KC-815	