




Voorgevel
schaal 1:100



Achtergevel
schaal 1:100

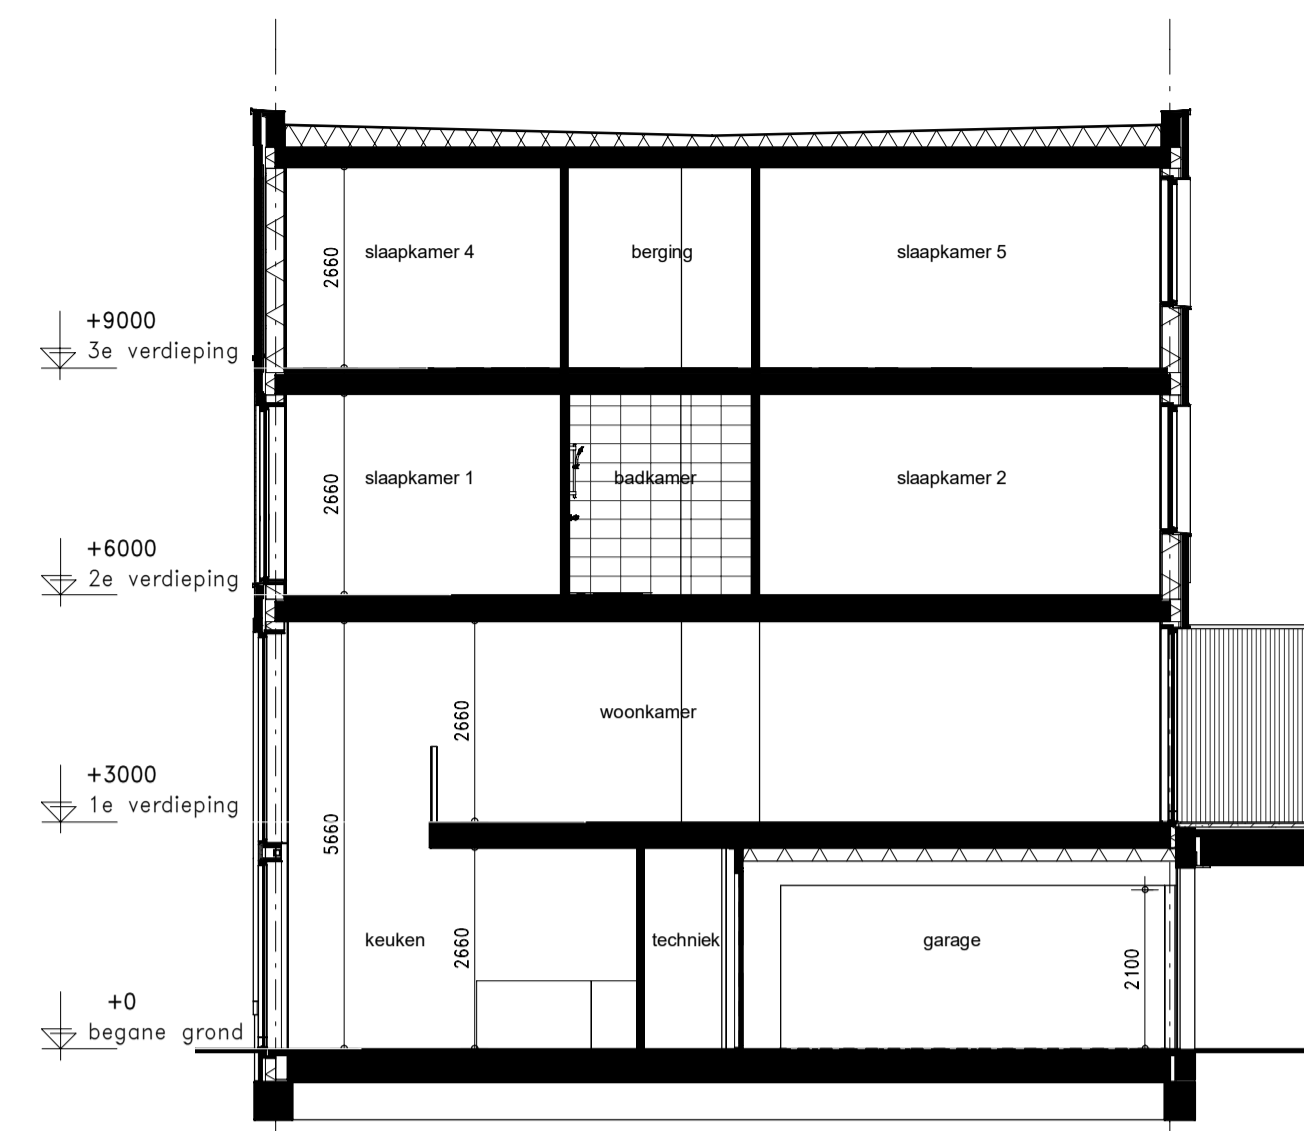


Doorsnede
schaal 1:100

Algemeen renvoer

- De posities en aantal van ventilatiepunten zijn indicatief op tekening aangegeven. Een en ander nader te bepalen naar aanleiding van ventilatie en capaciteitsberekeningen.
- Afmeting en evt. posities van vloerverdelers zijn nader te bepalen door installateur.
- Voor posities aansluitpunten keuken zie 0-tekening van de projectovername.
- Indeling badkamer conform 0-tekening projectovername.
- Het legtoezicht legde badkamer, toilet en (dak)terrassen bereiden een anering en zijn indicatief aangegeven.
- Posities bakplaatstel hekkwerk ter indicatie.
- Dubbele deuren met glasopeningen worden uitgevoerd met een loopdeur en een standdeur. De loopdeur bevat zich STANDAARD aan de rechterzijde (gezien vanuit de positie met de draairichting mee).

Voorbeelden loopdeuren en standdeuren overeenkomstig bovengenoemde tekst:

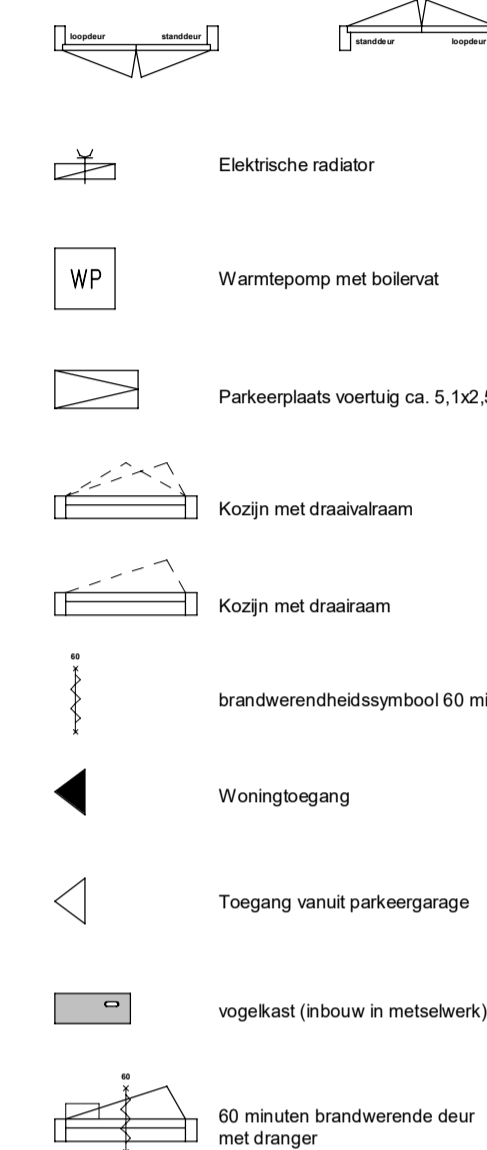


Renvoer afkortingen/symbolen


- WM Opstelplaats wasmachine
- WM Opstelplaats wasdroger
- mr meterkast ruimte
- EW niet-ioniserende rookmelder conform NEN 2555

Renvoer installaties


- Aansluitpunt 1 fase, nul en beschermingscontact
- Aansluitpunt 1 fase, nul en beschermingscontact, geschakeld
- Aansluitpunt 3 fasen, nul en beschermingscontact
- Aansluitpunt bedraad
- Armatuur op wand
- aansluitpunt verlichting op wand
- Bel
- Centraaldoos met lichtpunt
- Contactdoos 1-voudig met beschermingscontact
- Contactdoos 2-voudig met beschermingscontact, opbouw
- Contactdoos 2-voudig met beschermingscontact in 1 ovale inbouwdoos
- Contactdoos, perlex
- Drukknop
- Melker, rook, optisch
- Schakelaar, 1-polig
- Schakelaar, serie-
- Schakelaar, wissel-
- Centraal aansluitpunt
- Verdichting
- CAI en Data combikabel aansluiting, bedraad
- Thermostaatbedrijf, bedraad
- Ruimteregelaar
- Bedieningsdisplay ventilatiesysteem
- Verdeler vloerverwarming
- Warmterugwinning ventilatiesysteem
- Ventilatieventielen, uitblaas
- Ventilatieventielen, afzuiging
- Armatuur naast voordeur
- Contactdoos gecombineerd met schakelaar

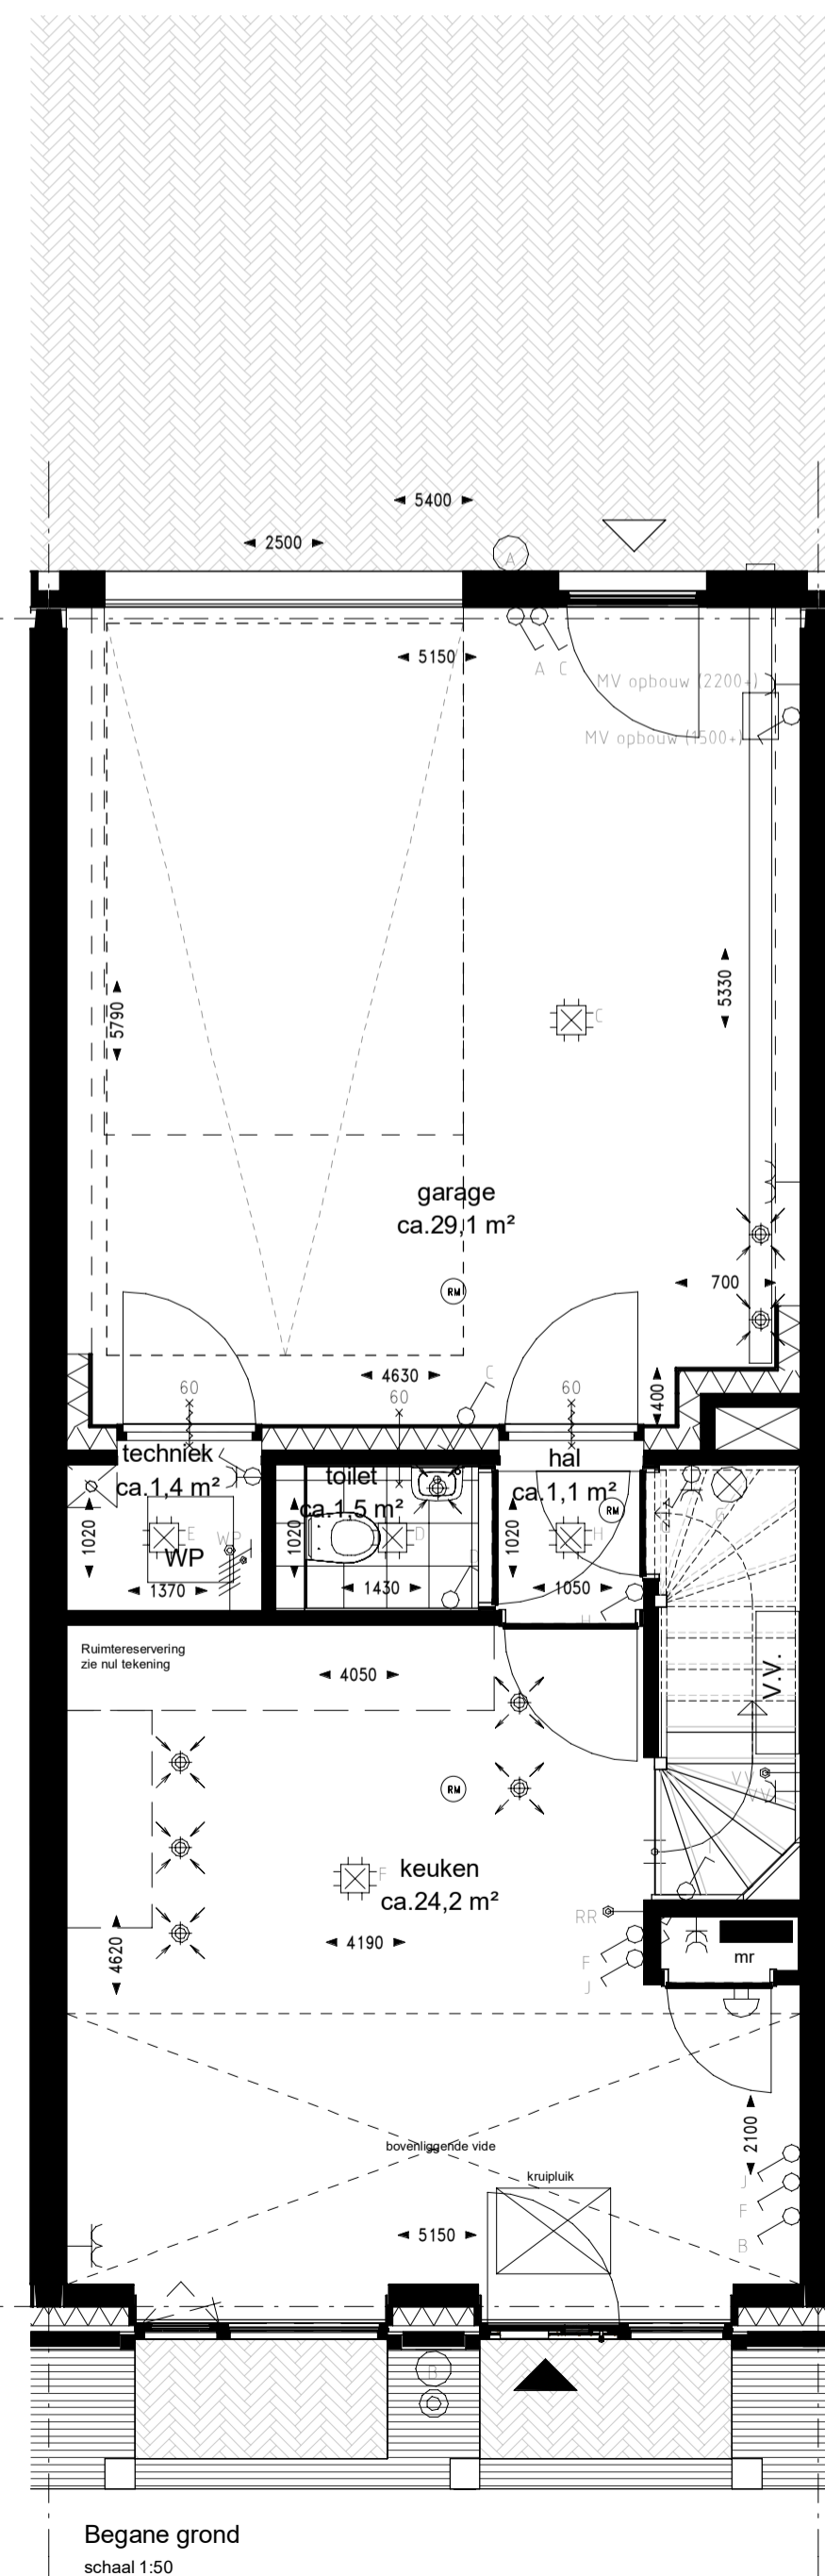


Begane grond
schaal 1:50

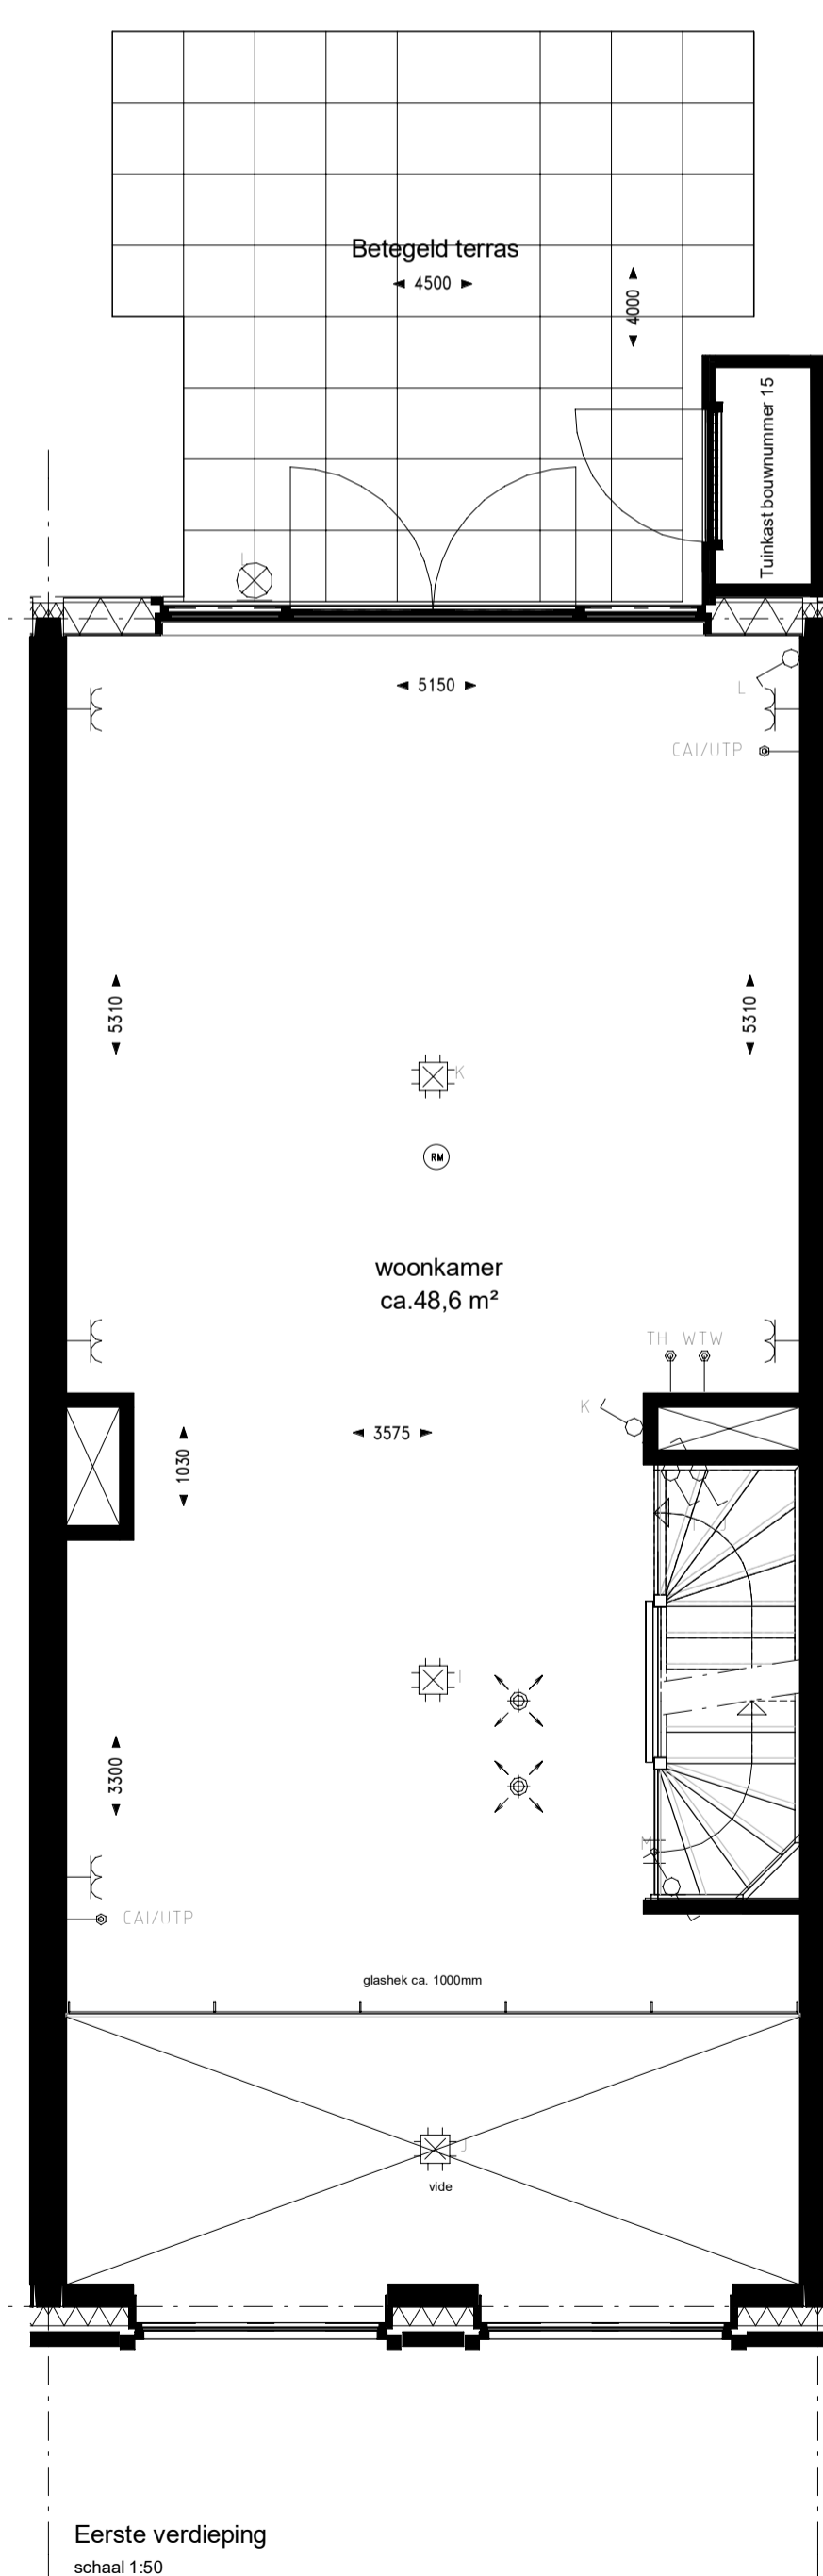


Eerste verdieping
schaal 1:50

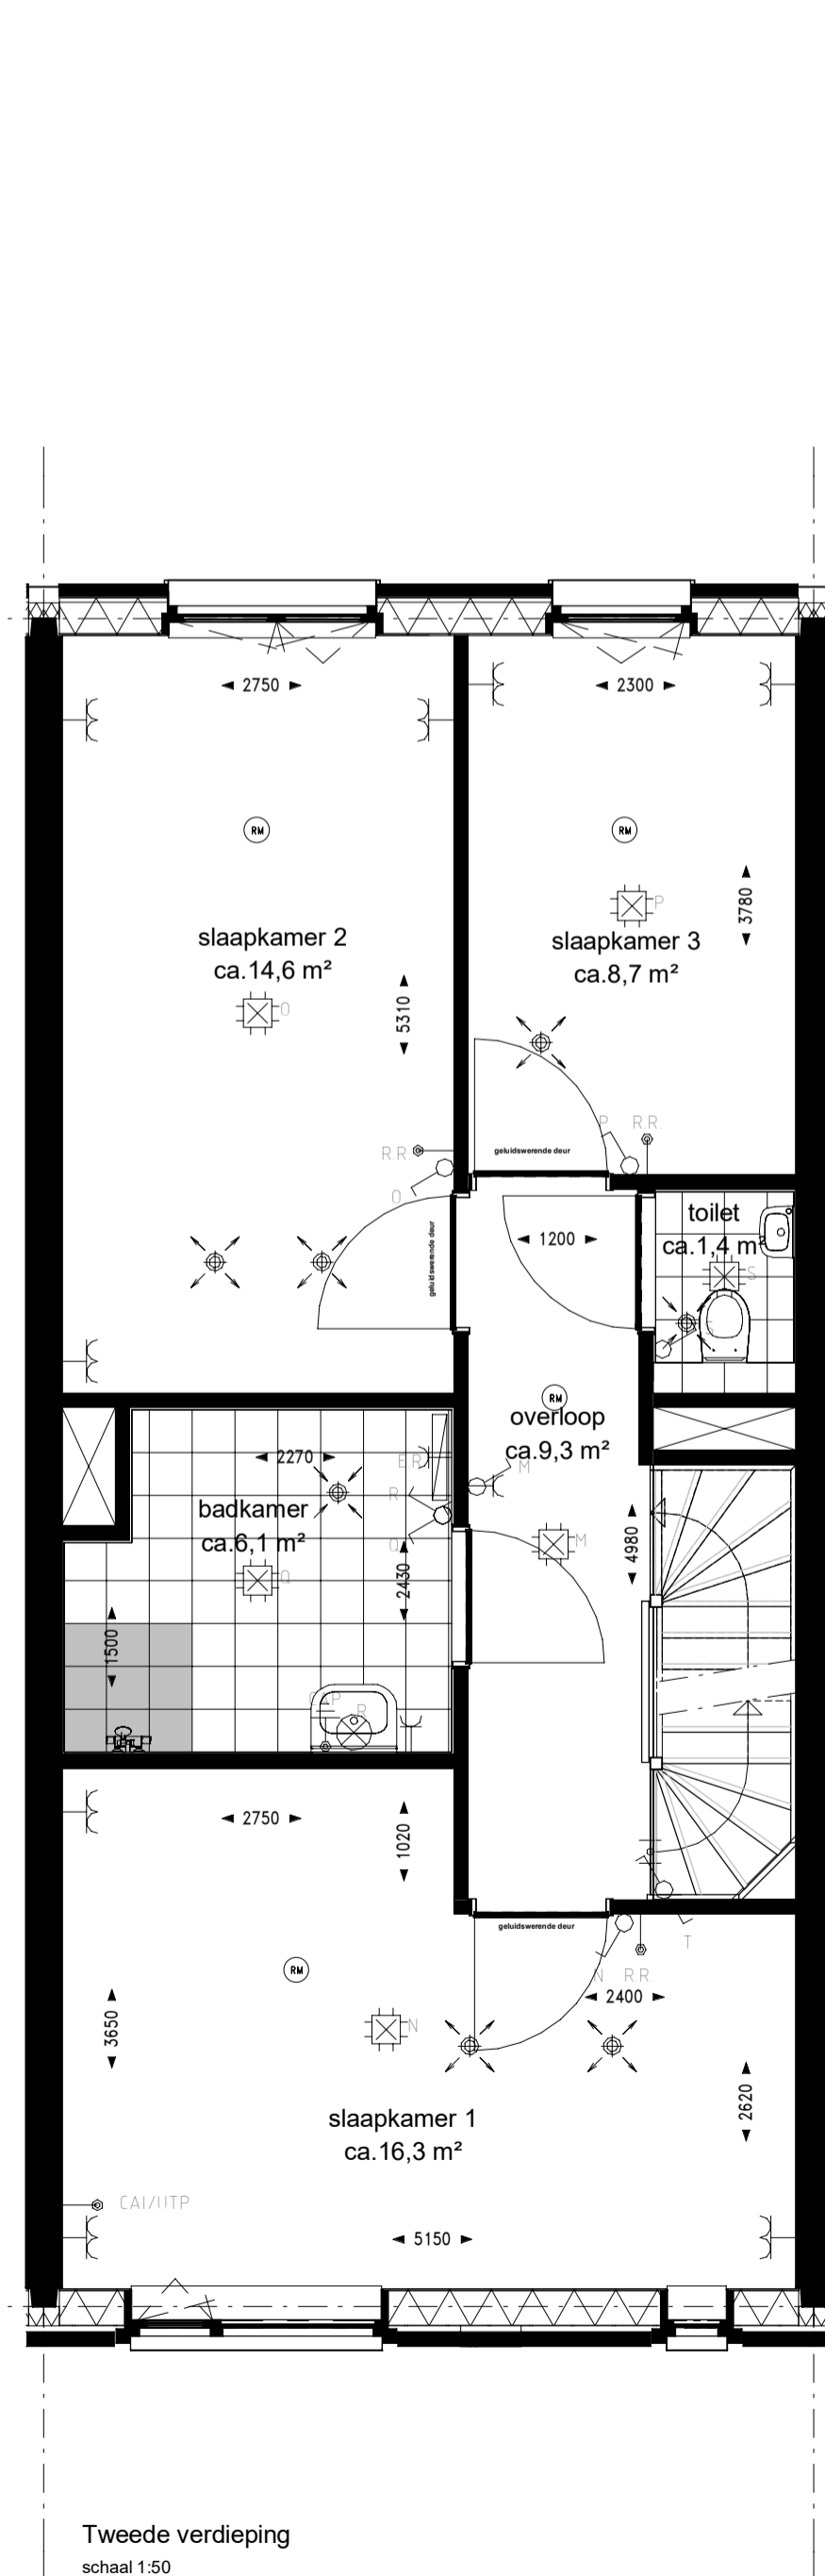

Tweede verdieping
schaal 1:50

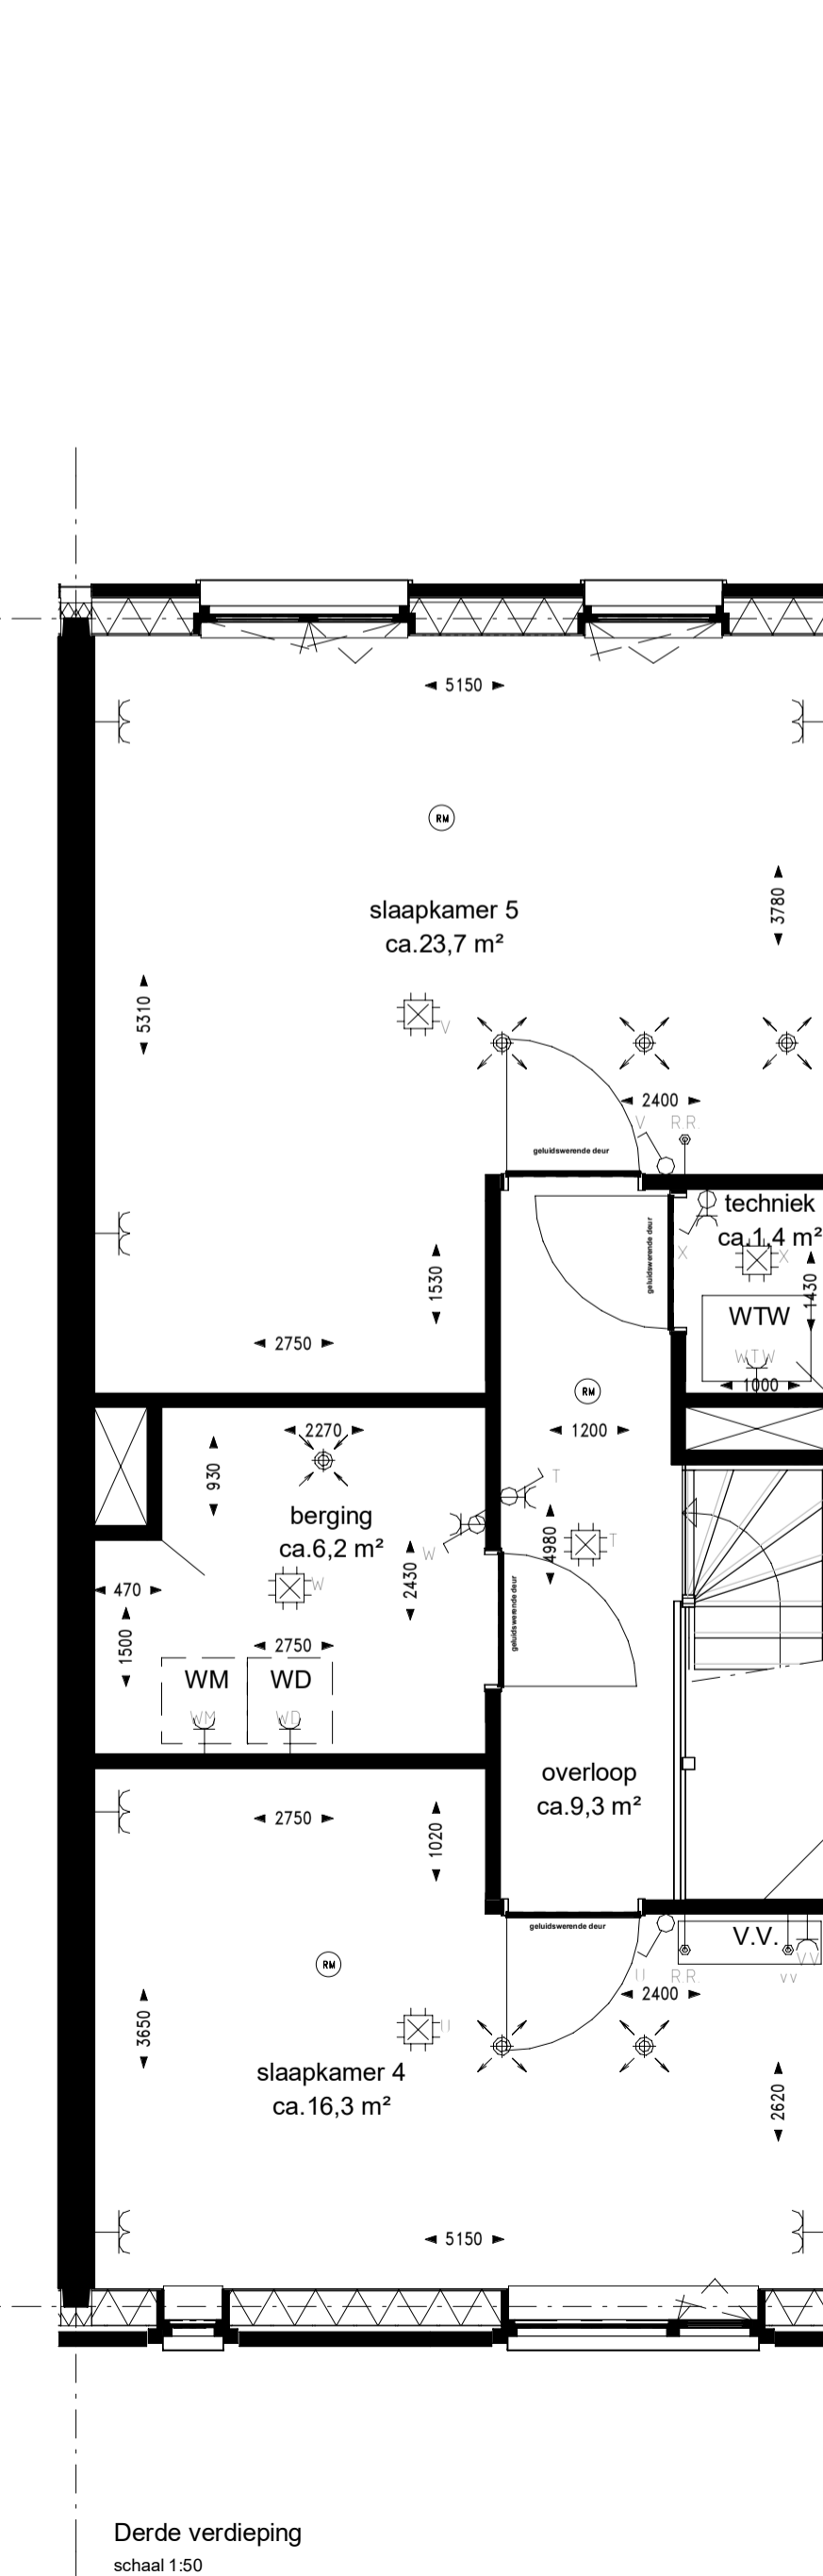

Derde verdieping
schaal 1:50

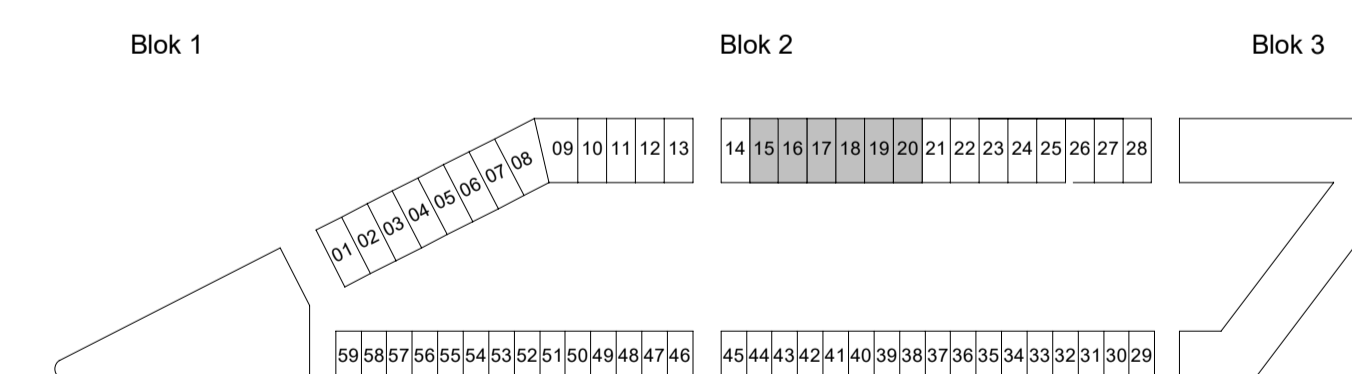

PODIUM
MUNIPOD
AMERSFOORT

Podium Veld 1 te Amersfoort

Woningtype 2A
Bouwnummer 151/m 20

PROJECTNR. : 191040
DATUM : 23-02-2022

SCHAAL : 1:100 / 1:50
FORMAAT : A1+