





Voorgevel  
schaal 1:100




Achtergevel  
schaal 1:100

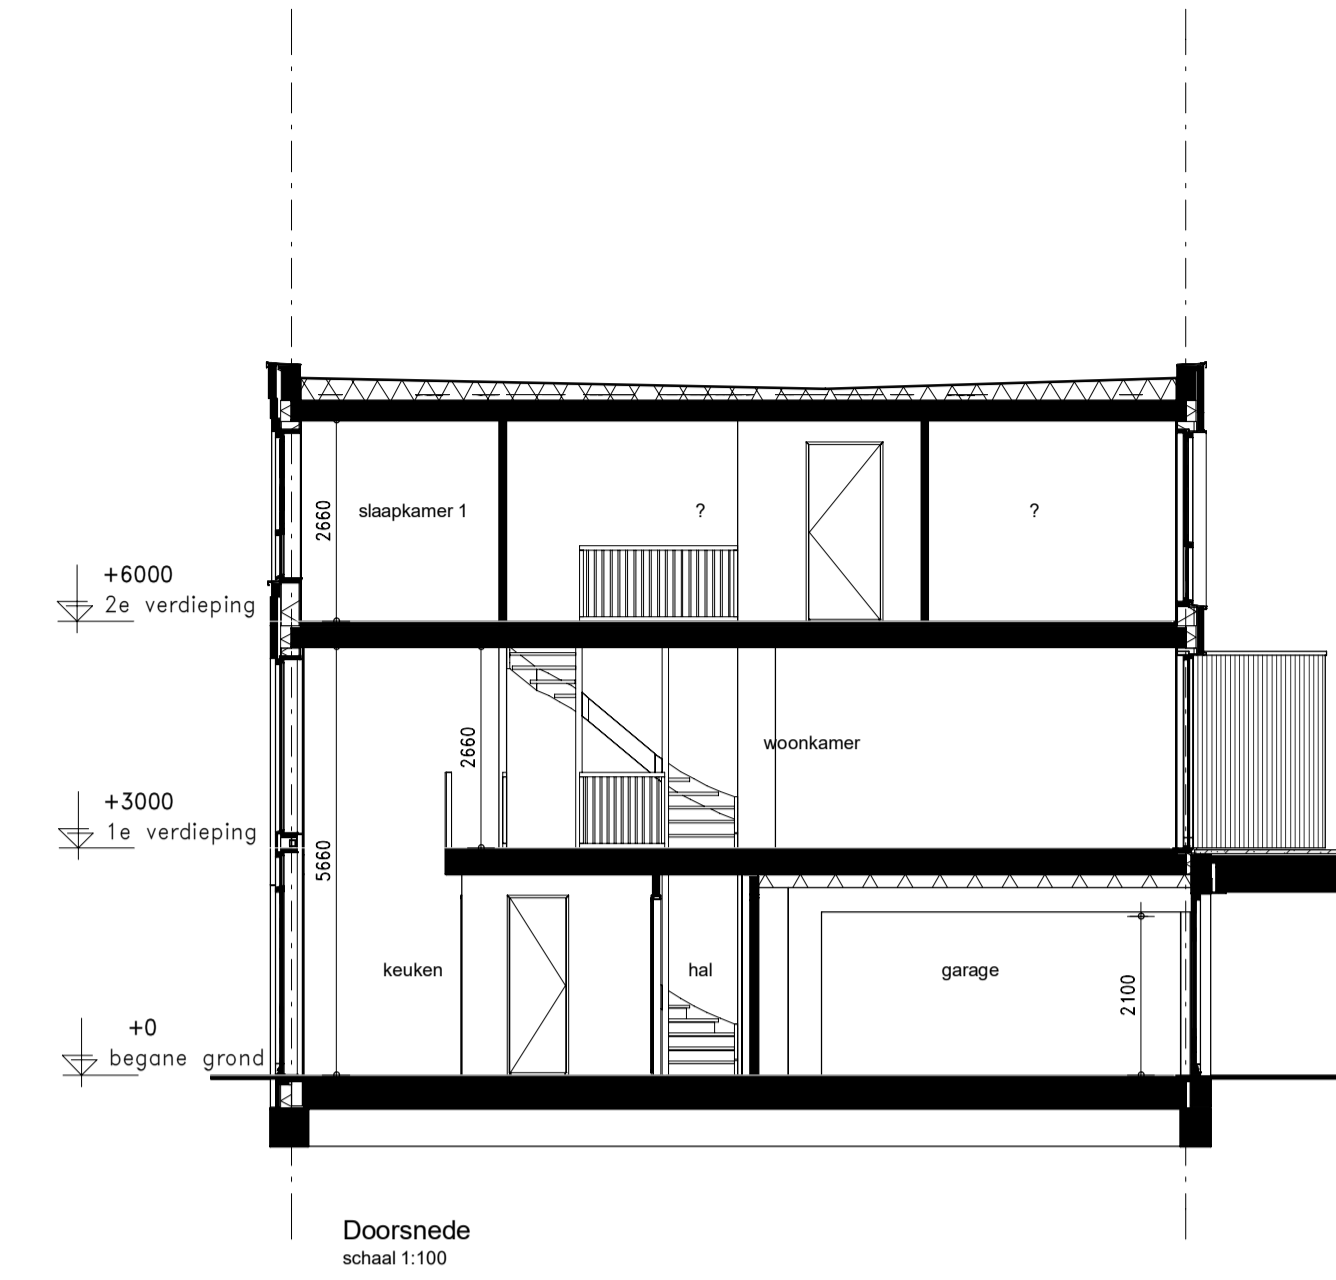


Doorsnede  
schaal 1:100

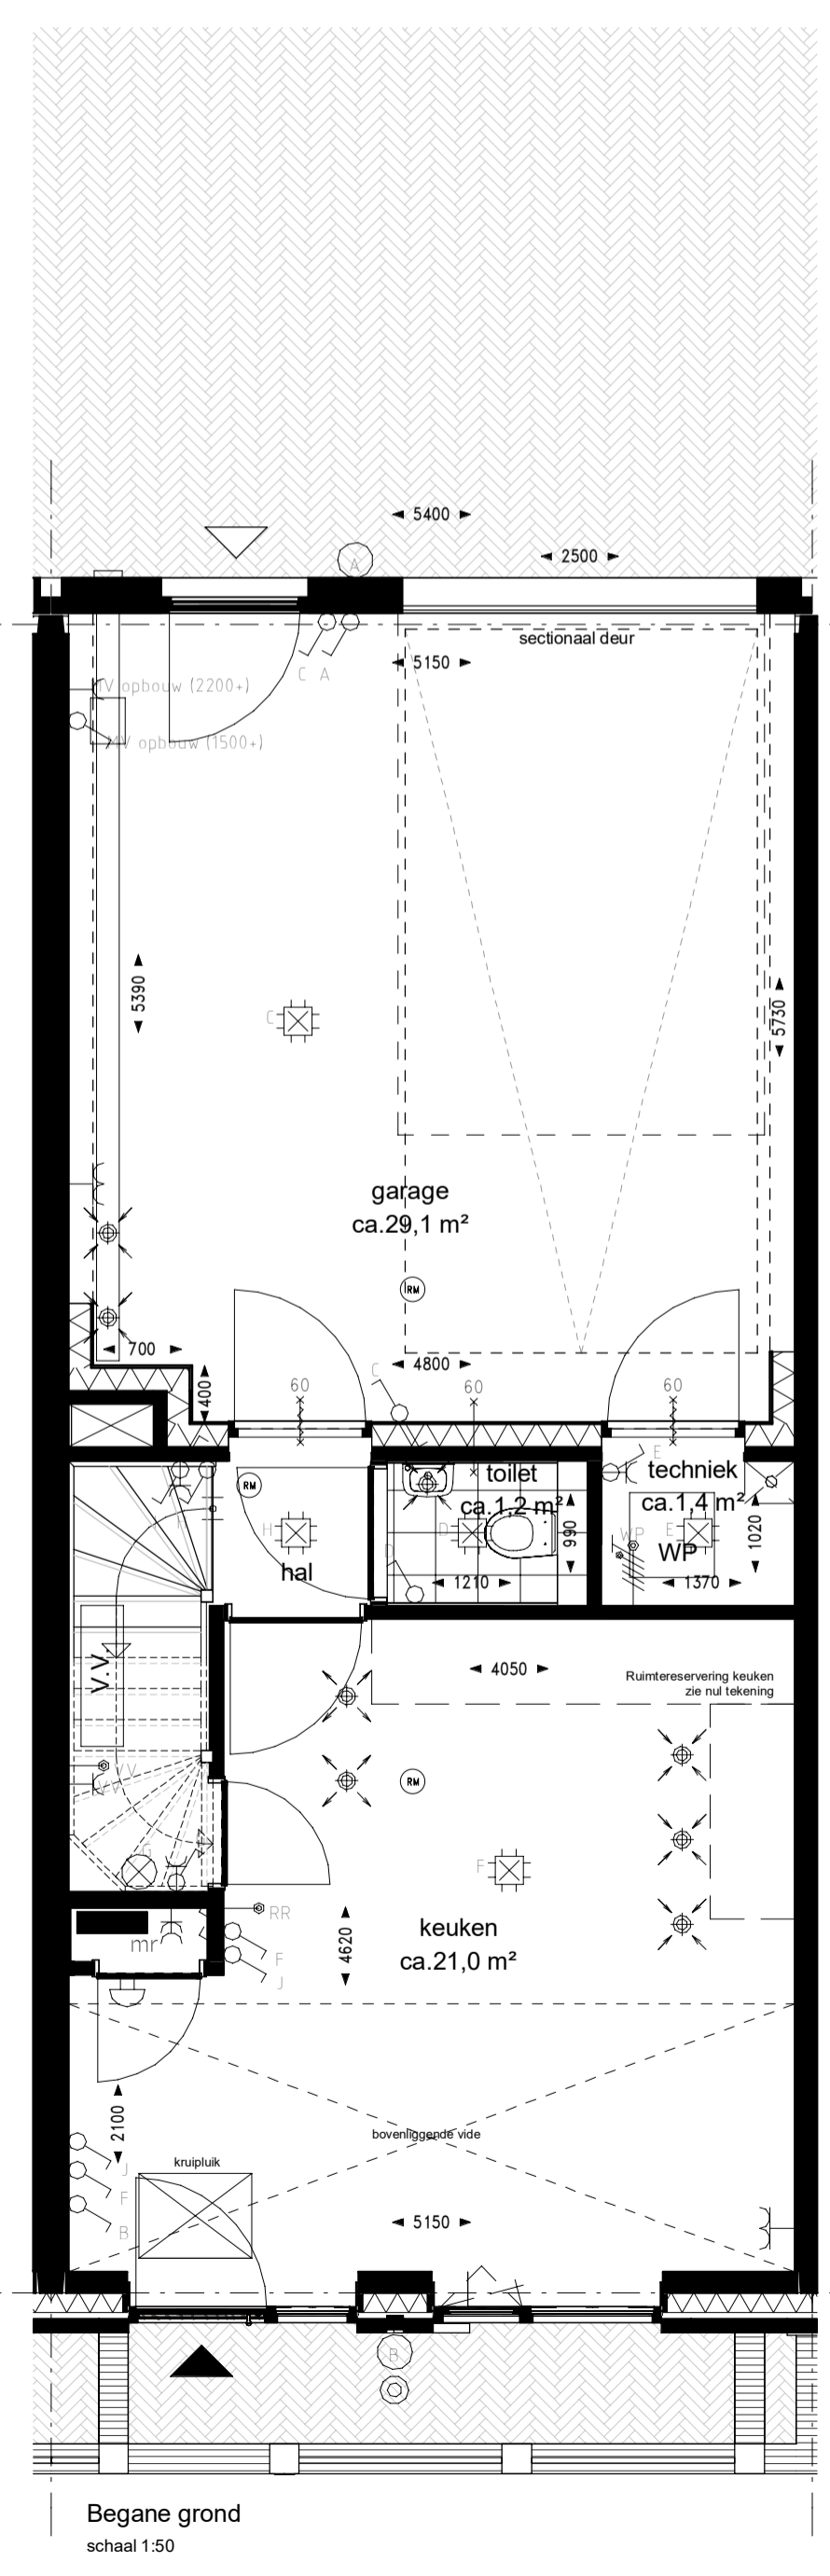

Begane grond  
schaal 1:50

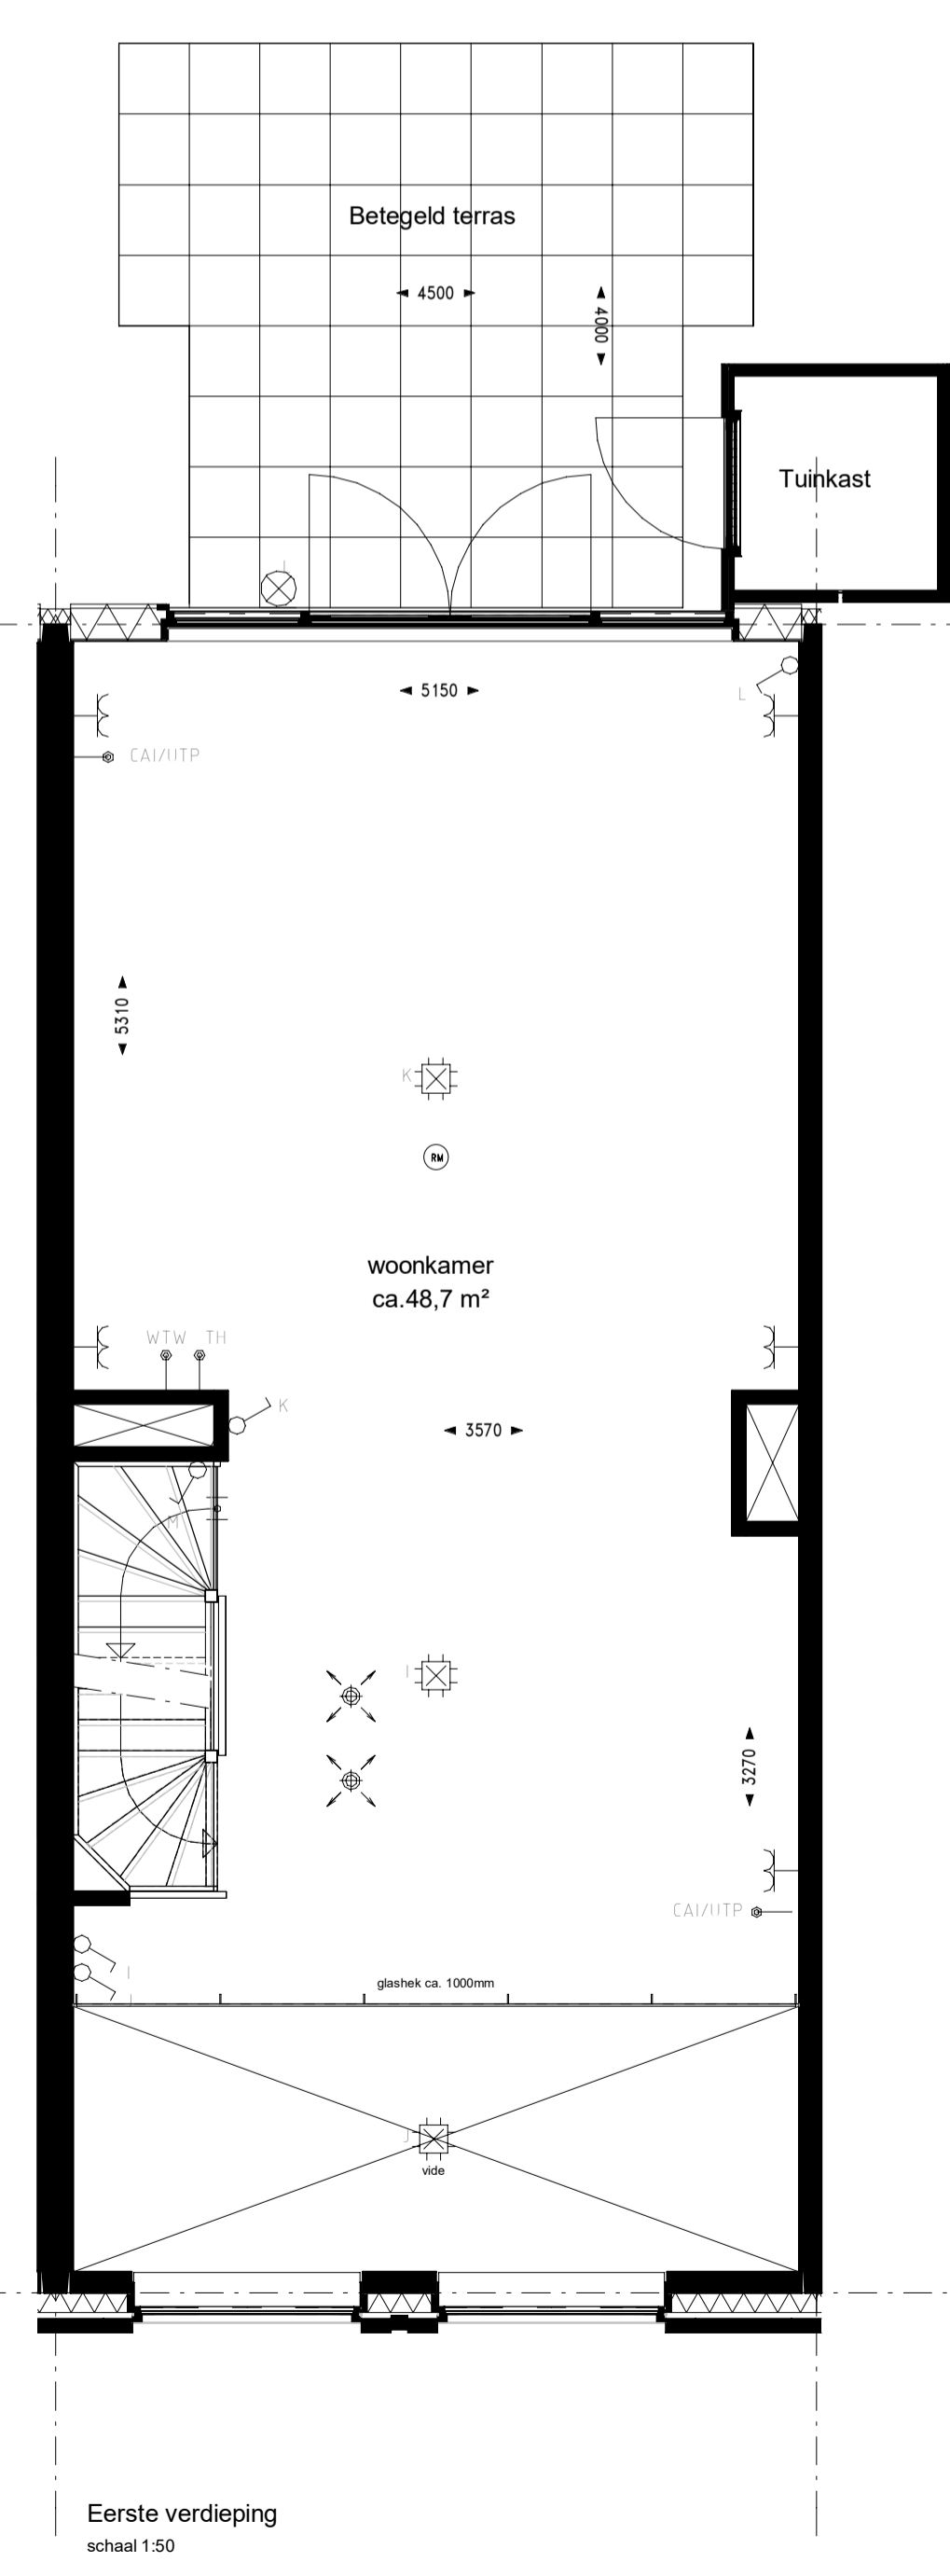


Eerste verdieping  
schaal 1:50

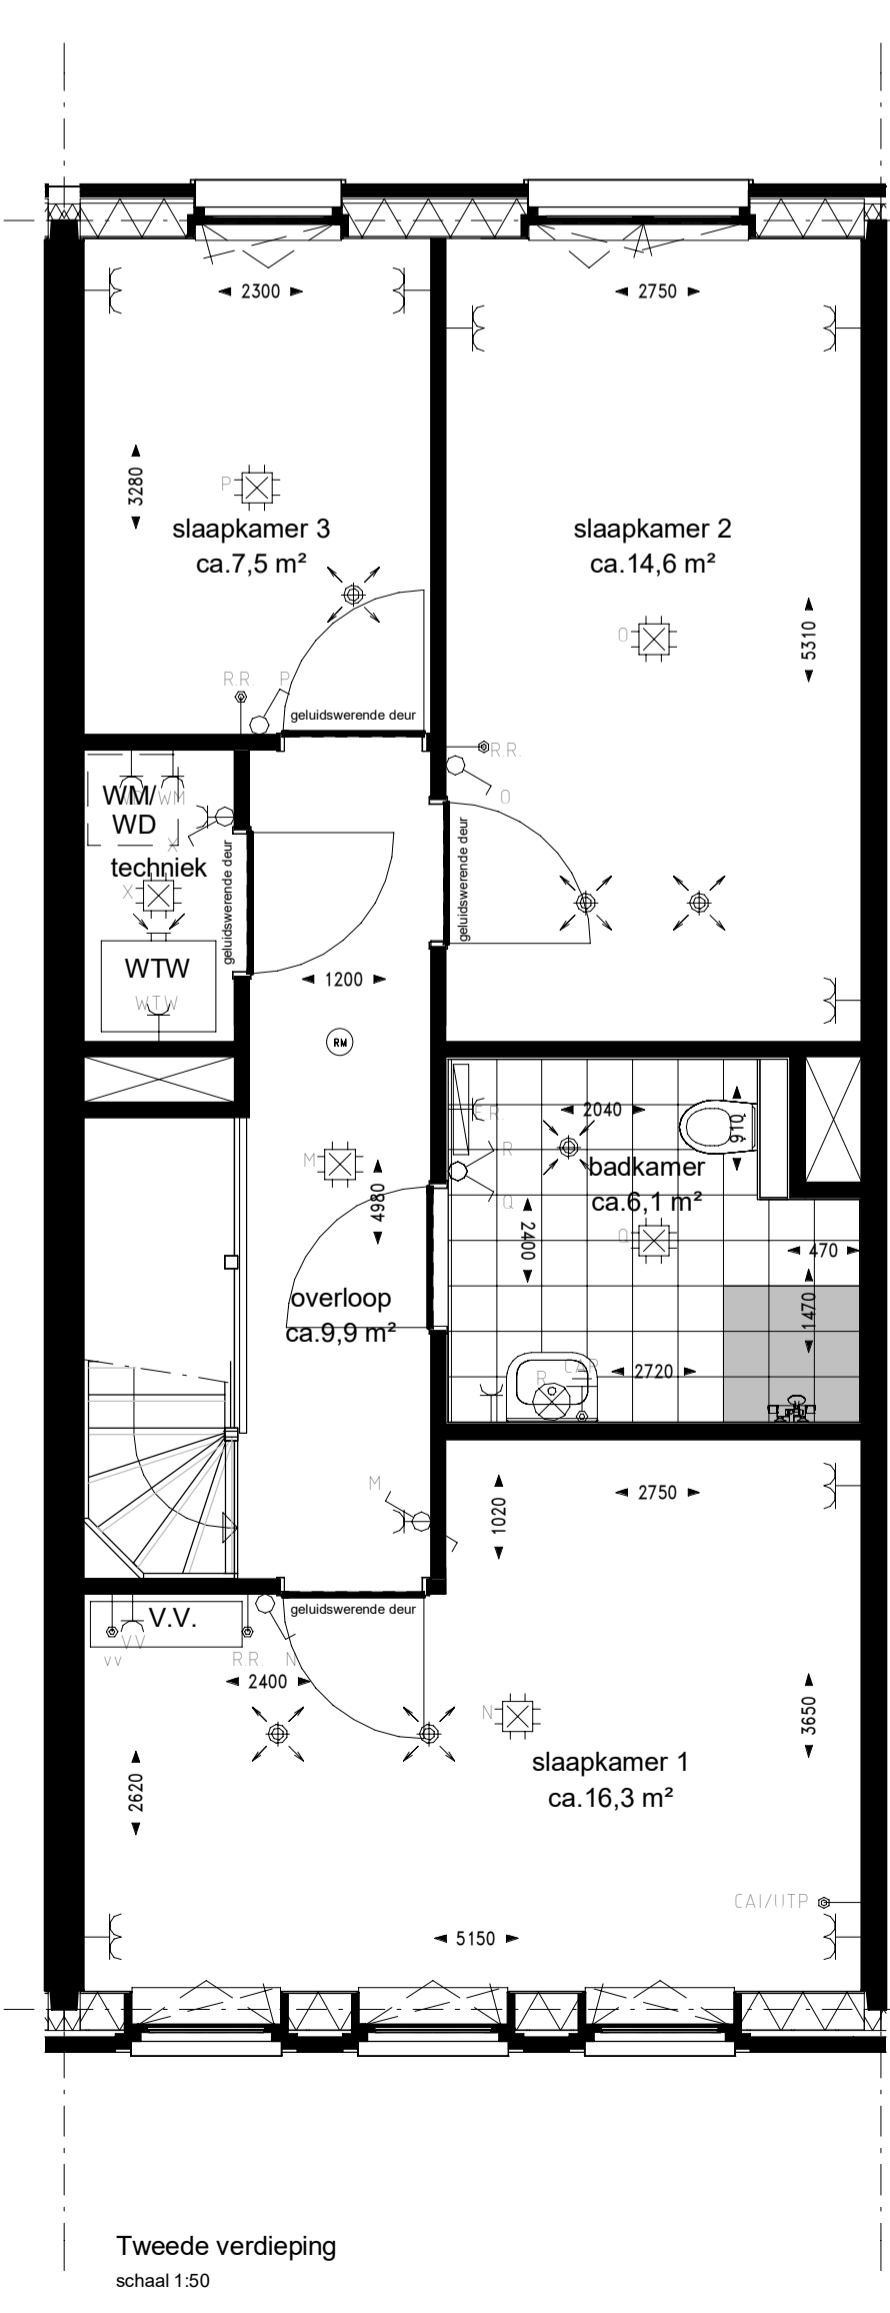

Tweede verdieping  
schaal 1:50

<b>Algemeen renvoi</b>		<b>Renvoi afkortingen/symbolen</b>	
<ul style="list-style-type: none"> <li>- De posities en aantal van ventilatiepunten zijn indicatief op tekening aangegeven. Een en ander nader te bepalen naar aanleiding van ventilatie en capaciteitsberekeningen;</li> <li>- Afmeting en evt posities van vloerverdelers zijn nader te bepalen door installateur;</li> <li>- Voor posities aansluitpunten keuken zie 0-tekening van de projectkeukenleverancier;</li> <li>- Indeling badkamer conform 0-tekening projectleverancier;</li> <li>- Het legatroom tegels badkamer, toiletten en (dak)terrassen betreffen een arcering en zijn indicatief weergegeven;</li> <li>- Positie baluster glazen hekwerk ter indicatie;</li> <li>- Dubbele deuren met glasopeningen worden uitgevoerd met een loopdeur en een standdeur. De loopdeur bevindt zich STANDAARD aan de rechterzijde (gezien vanuit de positie met de draainrichting mee);</li> </ul>		<ul style="list-style-type: none"> <li>WM Opstelplaats wasmachine</li> <li>WM Opstelplaats wasdroger</li> <li>mr meterkast ruimte</li> <li>Ⓜ niet-ontkerende roommelder conform NEN 2555</li> </ul>	
<ul style="list-style-type: none"> <li>Voorbeelden loopdeuren en standdeuren overeenkomstig bovengenoemde tekst:</li> </ul>		<b>Renvoi installaties</b>	
	Aansluitpunt 1 fase, nul en beschermingscontact		Aansluitpunt 1 fase, nul en beschermingscontact, geschakeld
	Aansluitpunt 3 fasen, nul en beschermingscontact		Aansluitpunt bedraad
	Armatuur op wand		aansluitpunt verlichting op wand
	Bel		Centraaldoos met lichtpunt
	Contactdoos 1-voudig met beschermingscontact		Contactdoos 2-voudig met beschermingscontact, opbouw
	Contactdoos 2-voudig met beschermingscontact in 1 ovale inbouwdoos		Contactdoos, perlex
	Drukknop		Melder, rook, optisch
	Schakelaar, 1-polig		Schakelaar, serie-
	Schakelaar, wissel-		Centraal aardpunt
	Verdelinrichting		CAI en Data combikabel aansluiting, bedraad
	Thermostaatleiding, bedraad		Ruimteregelaar
	Bedieningsdisplay ventilatiesysteem		Verdeiler vloerverwarming
	Warmteterugwinning ventilatiesysteem		Ventilatieventielen, uitblaas
	Ventilatieventielen, afzuiging		Armatuur naast voordeur
	Contactdoos gecombineerd met schakelaar		

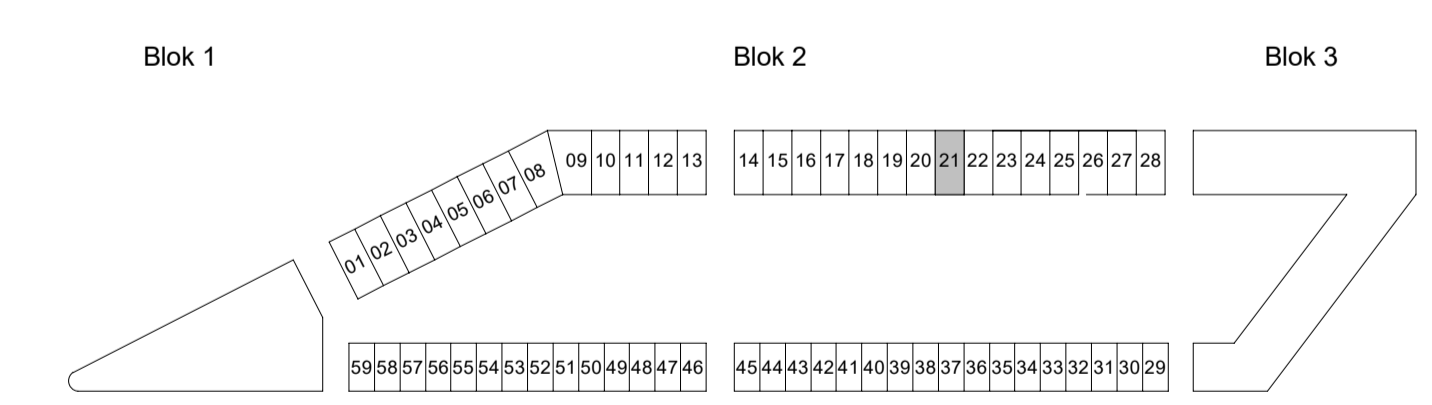

# Podium

## MUNIPodium

AMERSFOORT

Podium Veld 1 te Amersfoort Woningtype 1sp - Gevelontwerp B  
Bouwnummer 21

PROJECTNR. : 191040  
DATUM : 23-02-2022  
SCHAAAL : 1:100 / 1:50  
FORMAAT : A1