




Voorgevel  
schaal 1:100



Achtergevel  
schaal 1:100

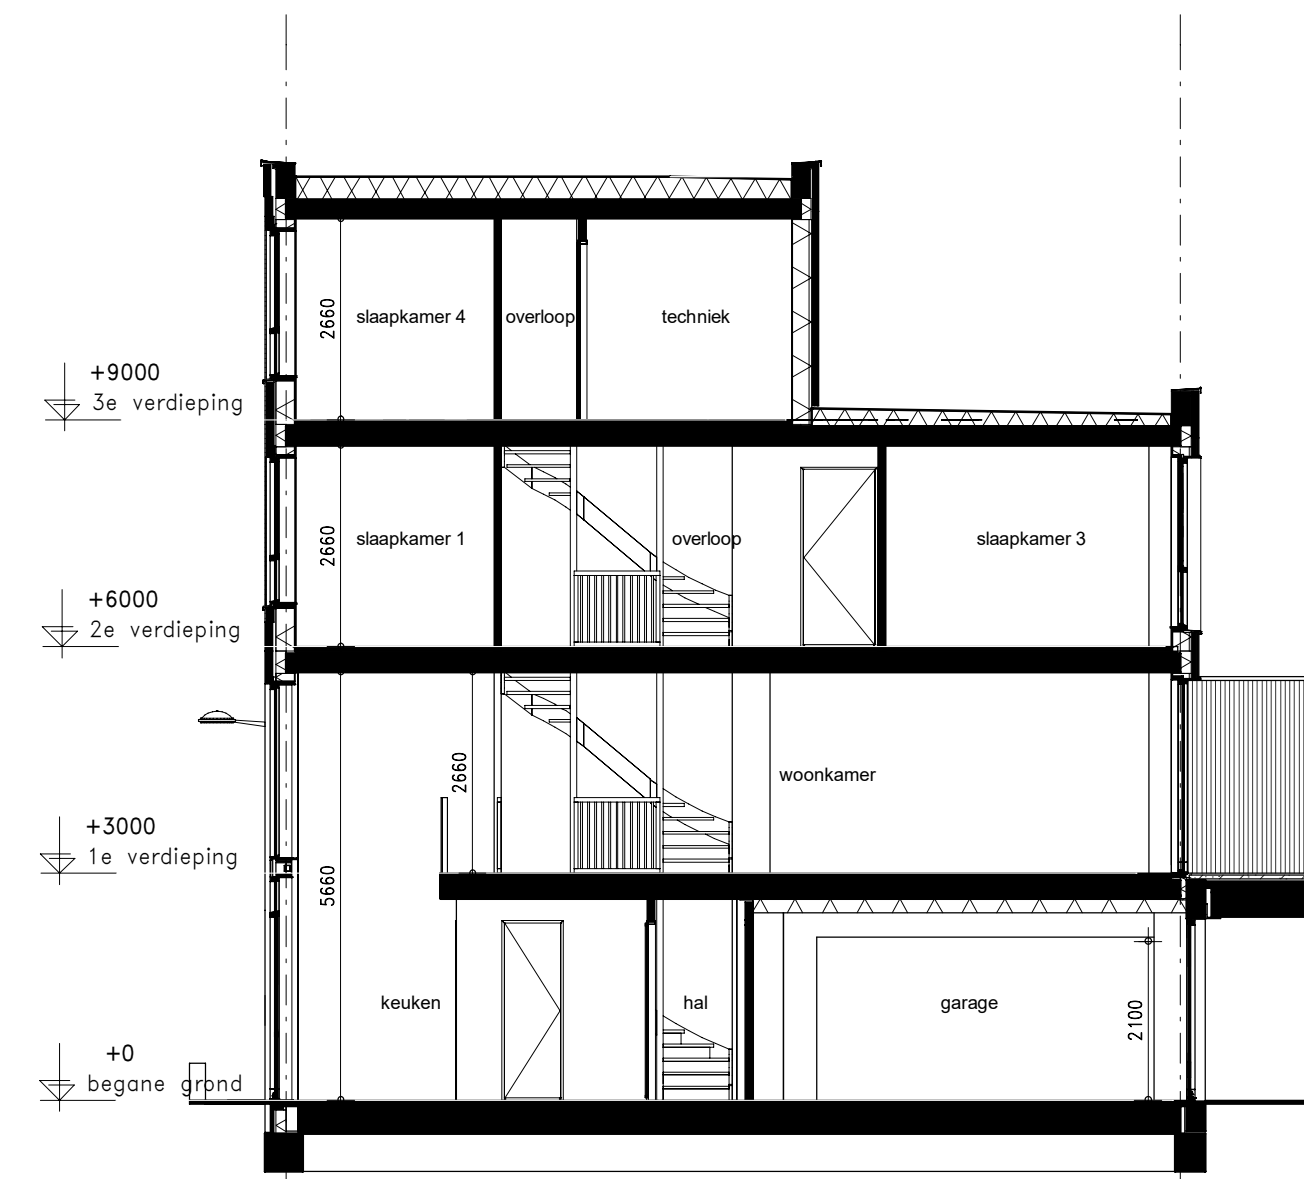

Doorsnede  
schaal 1:100


**Algemeen renvoer**

- De posities en aantal van ventilatiepunten zijn indicatief op tekening aangegeven. Een en ander nader te bepalen naar aanleiding van ventilatie en capaciteitsberekeningen.
- Afmeting en evt. posities van vloerverdelers zijn nader te bepalen door installateur.
- Voor posities aansluitpunten keuken zie 0-tekening van de projectkeukenovereenkomst.
- Indeling badkamer conform 0-tekening projectovereenkomst.
- Het legtoezicht legde badkamer, toilet en (dak)terrassen bereiden een anering en zijn indicatief aangegeven.
- Posities bakelster glazen hekwerk ter indicatie.
- Dubbele deuren met glaspartijen worden uitgevoerd met een loopdeur en een standdeur. De loopdeur bevat zich STANDAARD aan de rechterzijde (gezien vanuit de positie met de draairichting mee).


- Elektrische radiator
- Wp
- Parkeerplaat voorlig ca. 5,1x2,5 m1
- Kozijn met draalvaalzaam
- Kozijn met draakraam
- brandwerendheidsymbool 60 minuten
- Woningtoegang
- Toegang vanuit parkeergarage
- voegkast (inbouw in metselwerk)
- 60 minuten brandwerende deur met oranger

**Renvoer afkortingen/symbolen**


- Ww Opstelplaats wasmachine
- Ww Opstelplaats wasdroger
- mr meterkast ruimte
- EW niet-ioniserende rookmelder conform NEN 2555
- Aansluitpunt 1 fase, nul en beschermingscontact
- Aansluitpunt 1 fase, nul en beschermingscontact, geschakeld
- Aansluitpunt 3 fasen, nul en beschermingscontact
- Aansluitpunt bedraad
- Armatuur op wand
- aansluitpunt verlichting op wand
- Bel
- Centraaldoos met lichtpunt
- Contactdoos 1-voudig met beschermingscontact
- Contactdoos 2-voudig met beschermingscontact, opbouw
- Contactdoos 2-voudig met beschermingscontact in 1 ovale inbouwdoos
- Contactdoos, perlex
- Drukknop
- Melker, rook, optisch
- Schakelaar, 1-polig
- Schakelaar, serie-
- Schakelaar, wissel-
- Centraal aansluitpunt
- Verobestrichting
- CAI en Data combikabel aansluiting, bedraad
- Thermostaatbedrijding, bedraad
- Ruimteregelaar
- Bedieningsdisplay ventilatiesysteem
- Verdelers vloerverwarming
- Warmterugwinning ventilatiesysteem
- Ventilatieventielen, uitblaas
- Ventilatieventielen, afzuiging
- Armatuur naast voordeur
- Contactdoos gecombineerd met schakelaar

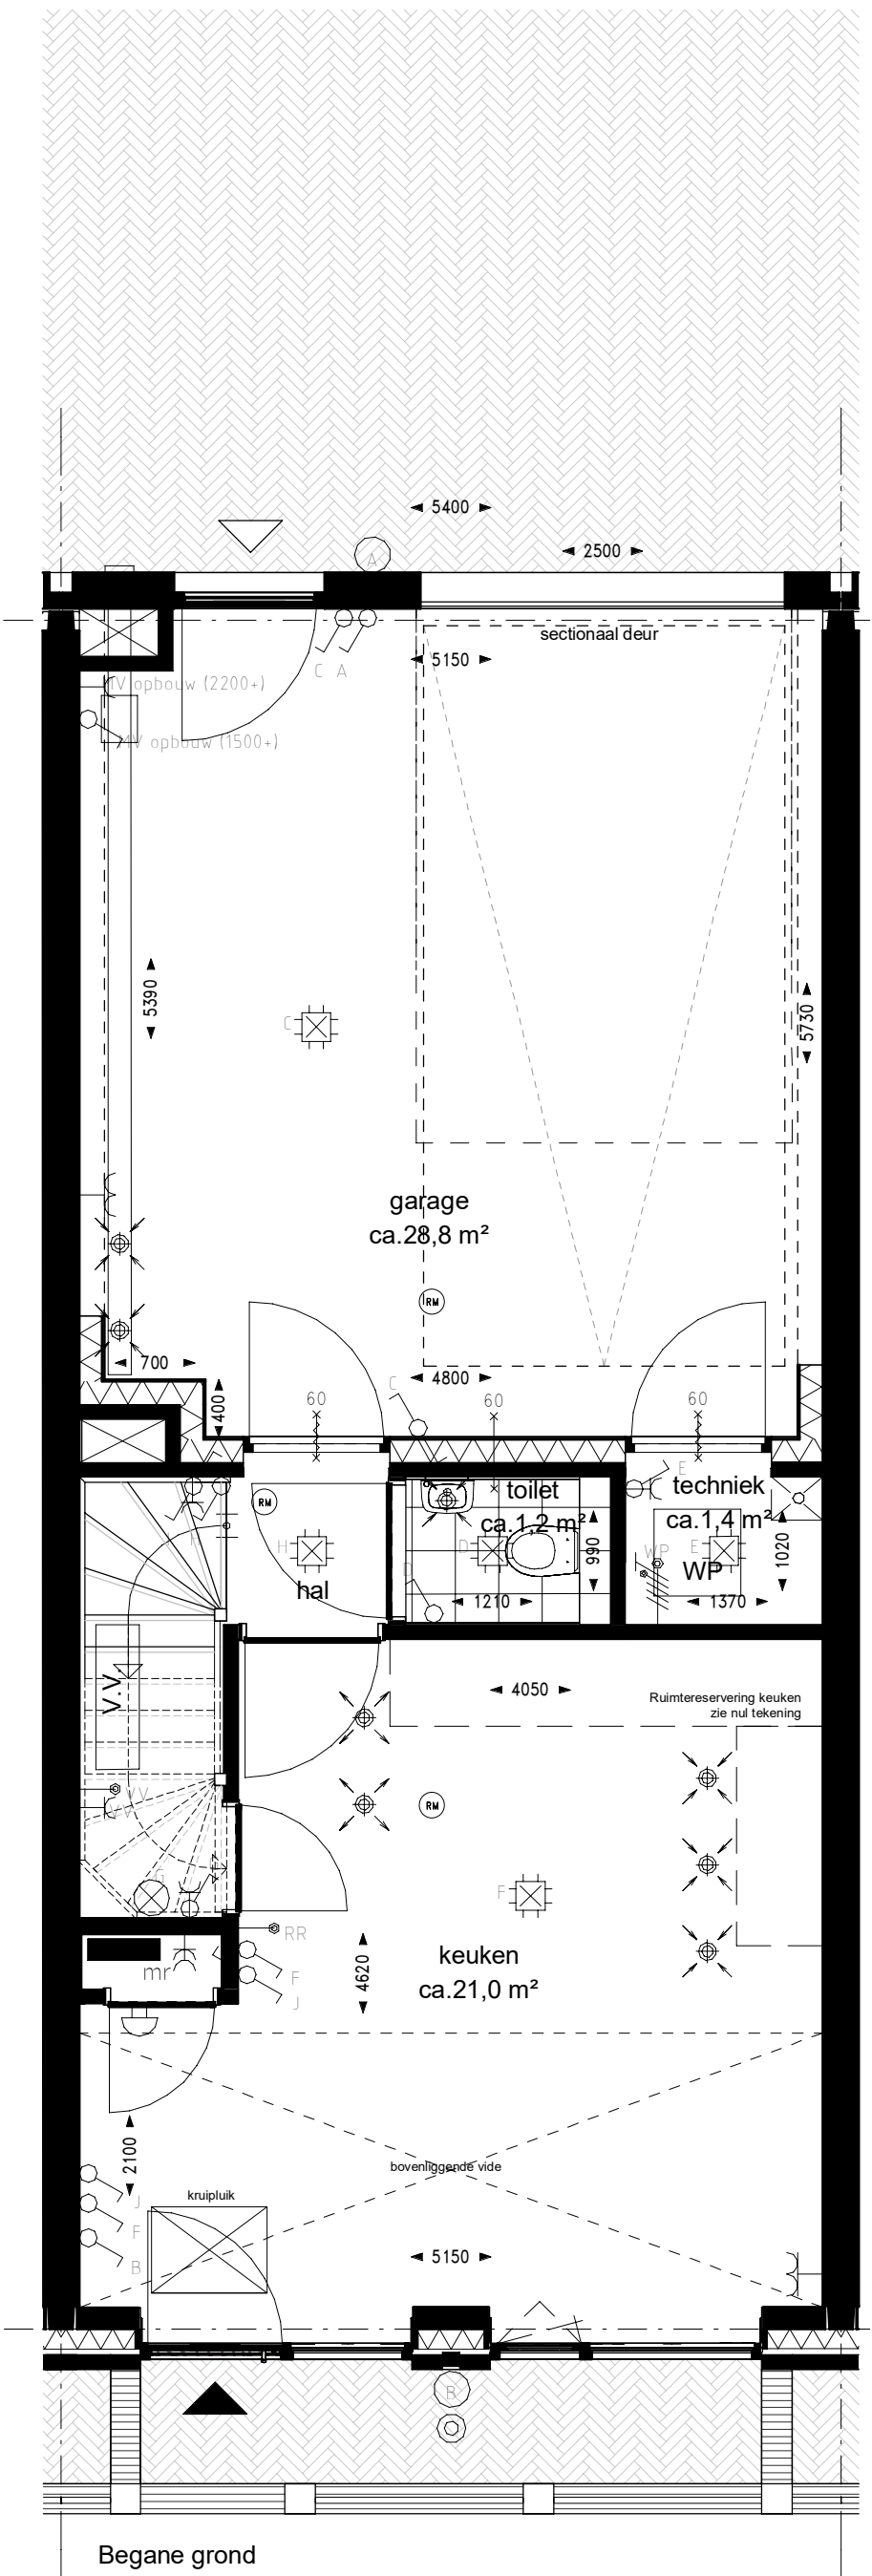


Begane grond  
schaal 1:50

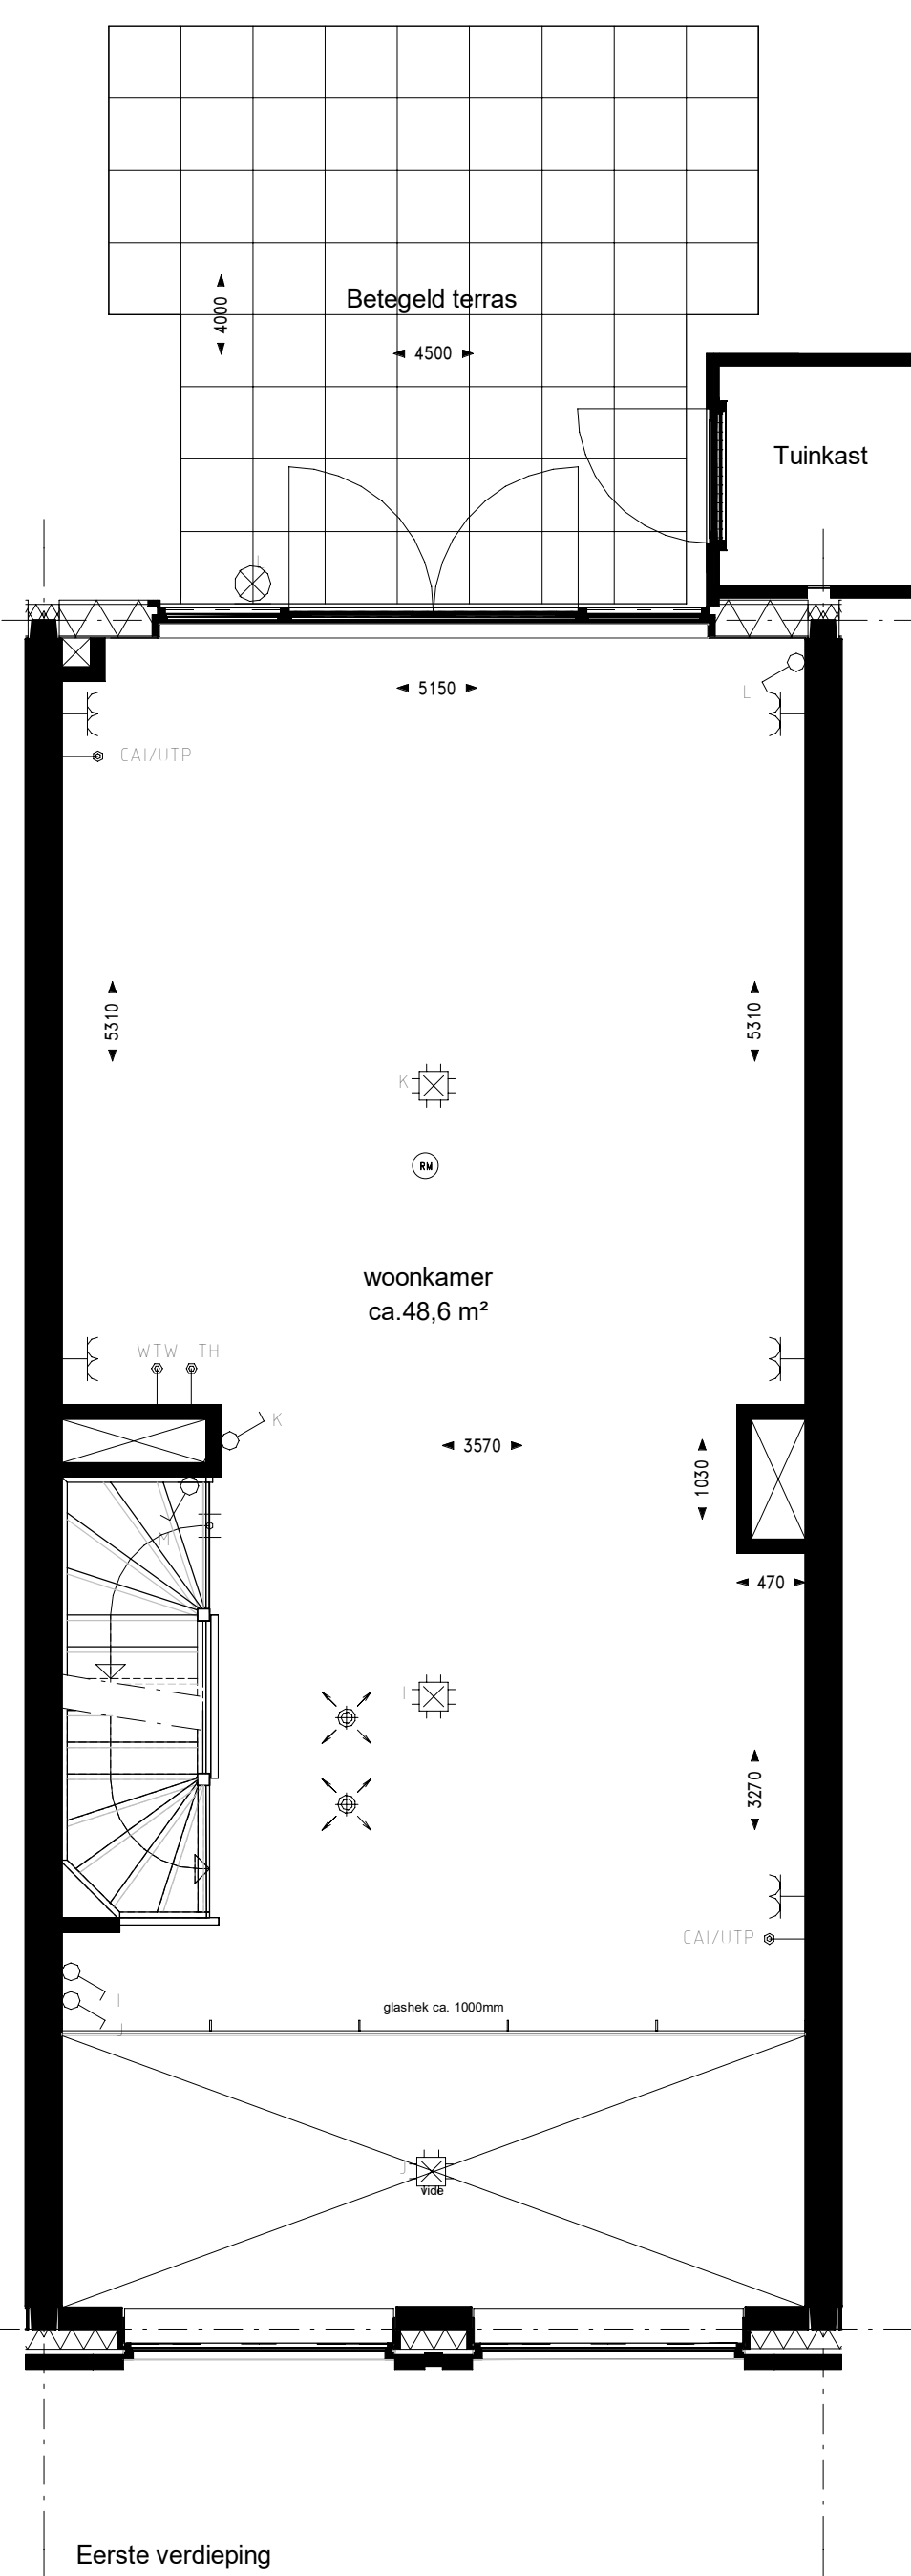


Eerste verdieping  
schaal 1:50

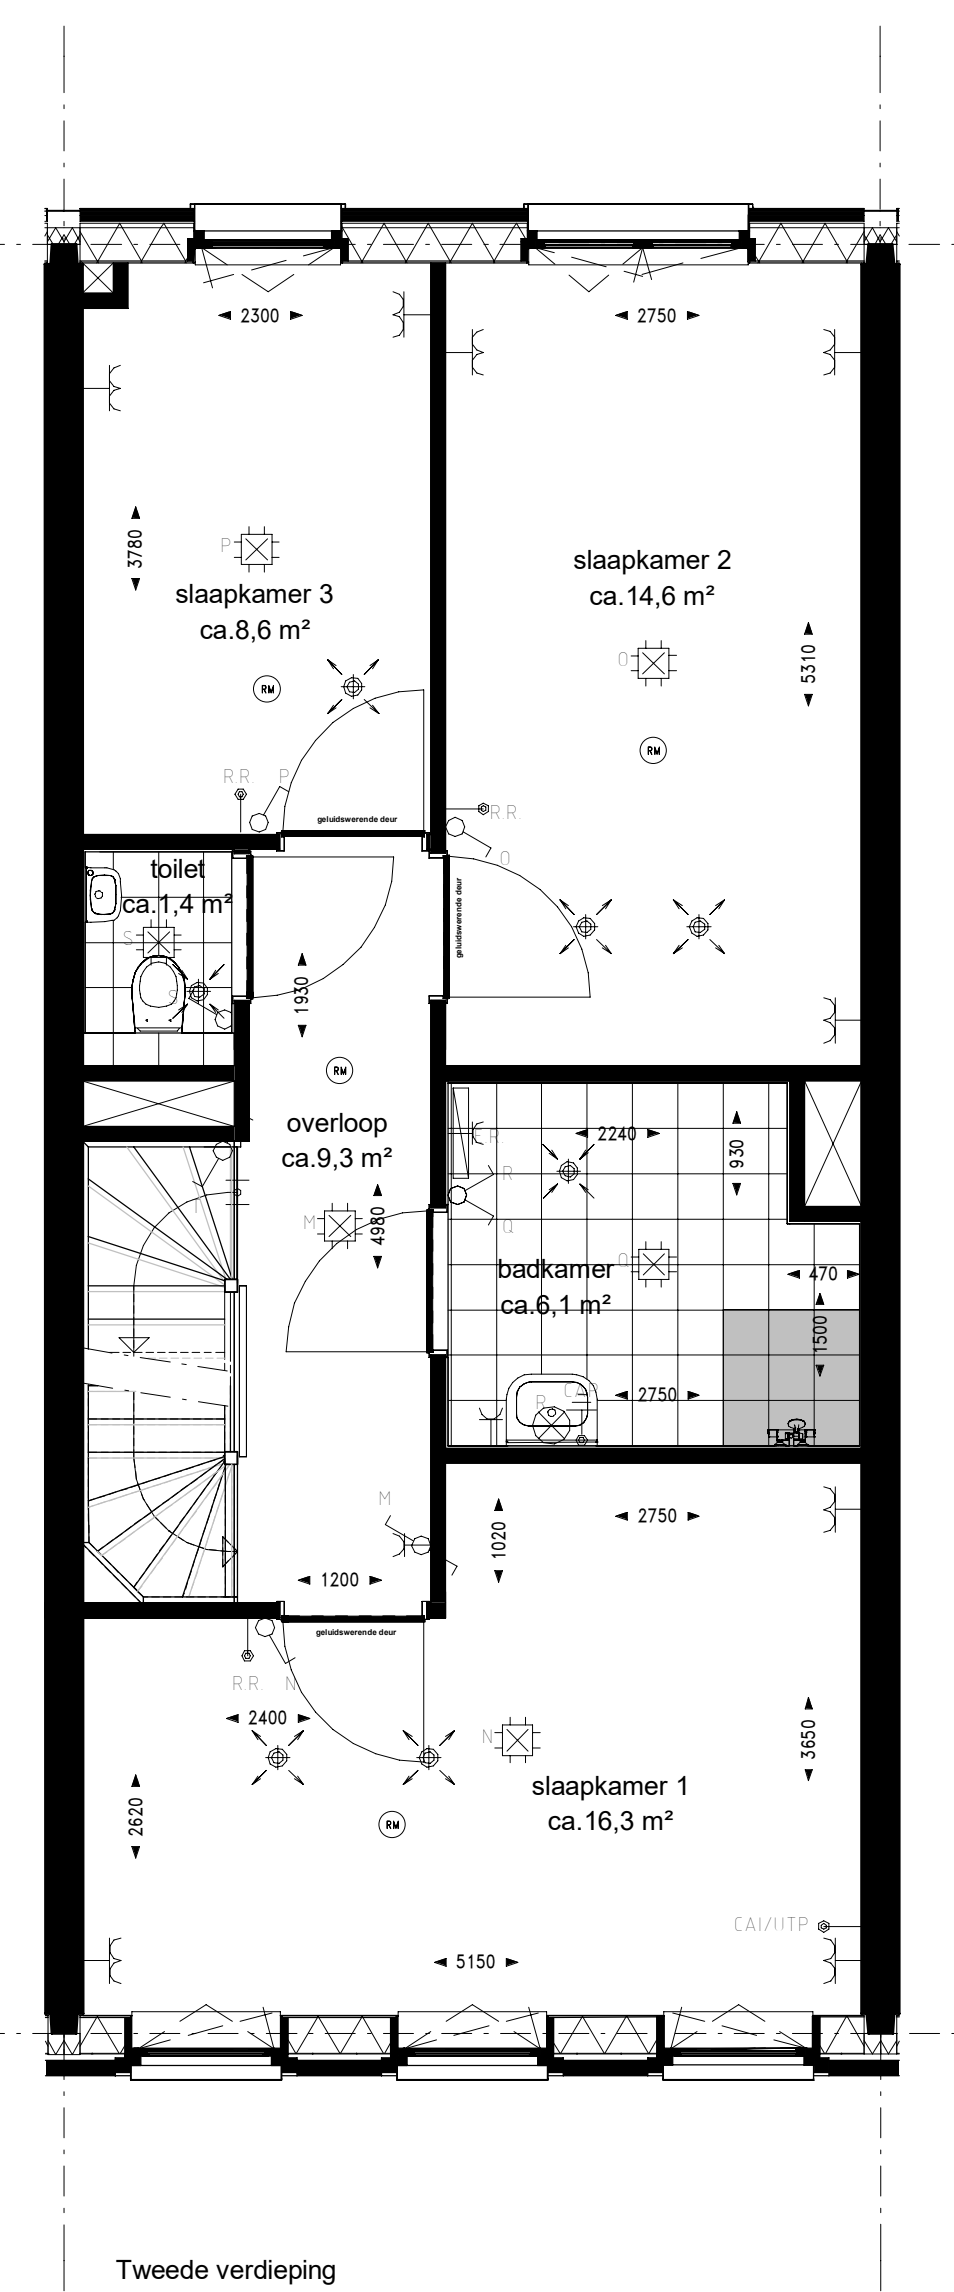

Tweede verdieping  
schaal 1:50

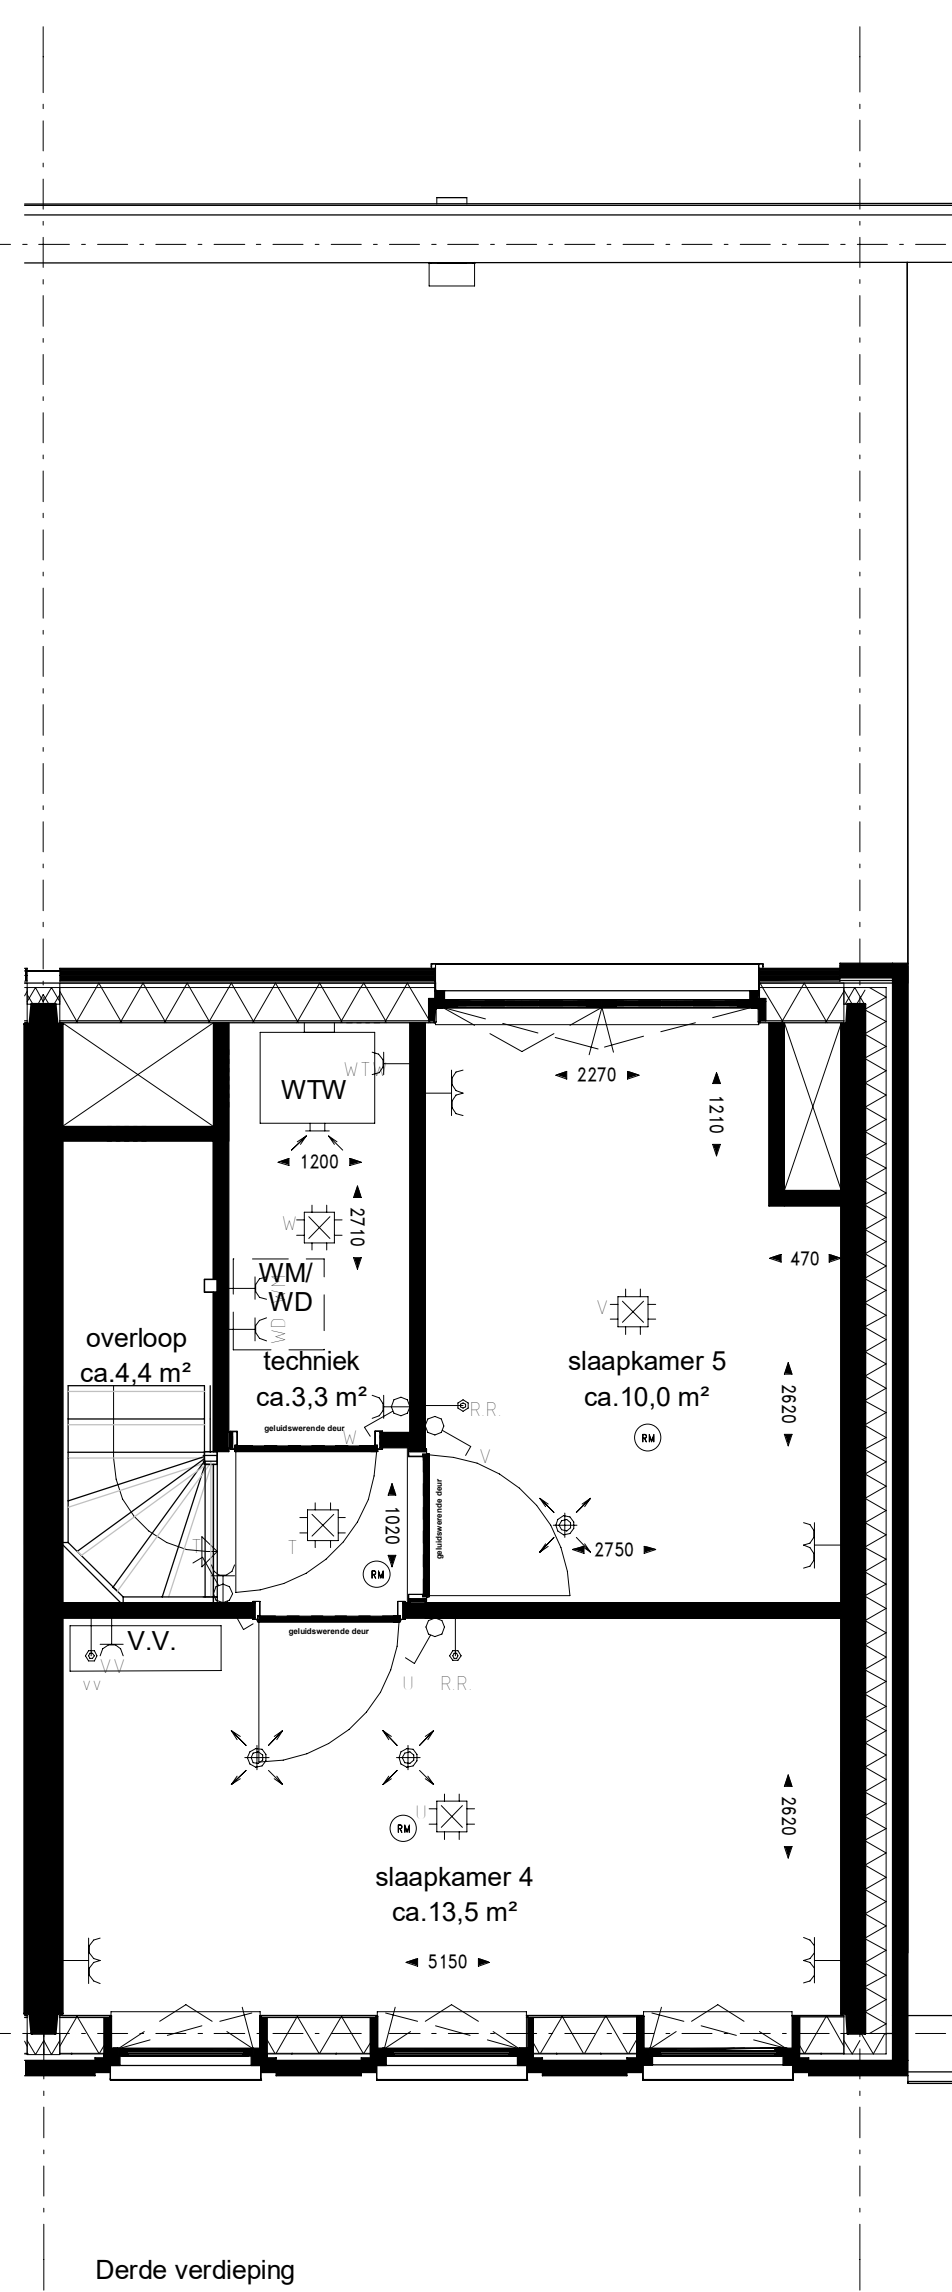

Derde verdieping  
schaal 1:50

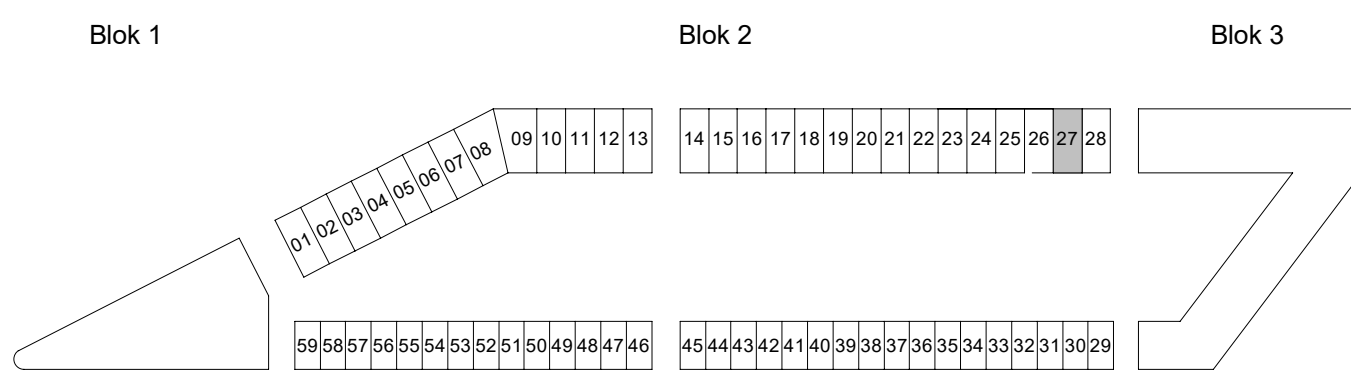

**Podium**  
**Multipod**  
AMERSFOORT

Podium Veld 1 te Amersfoort  
Woningtype 1 Asp  
Bouwnummer 27

PROJECTNR. : 191040  
DATUM : 23-02-2022  
SCHAAL : 1:100 / 1:50  
FORMAAT : A1+