





Voorgevel
schaal 1:100




Achtergevel
schaal 1:100

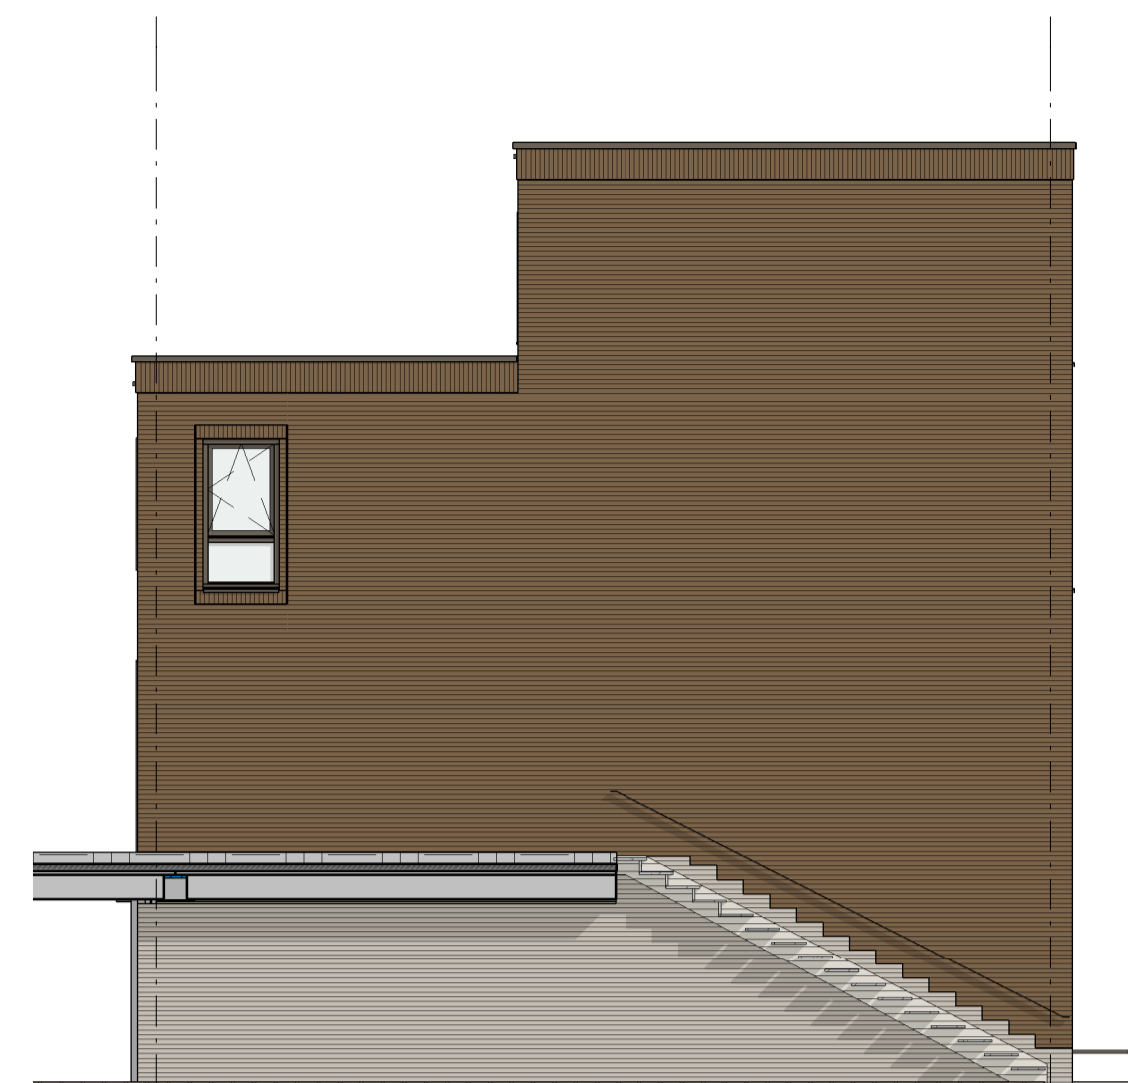


Kopgevel
schaal 1:100

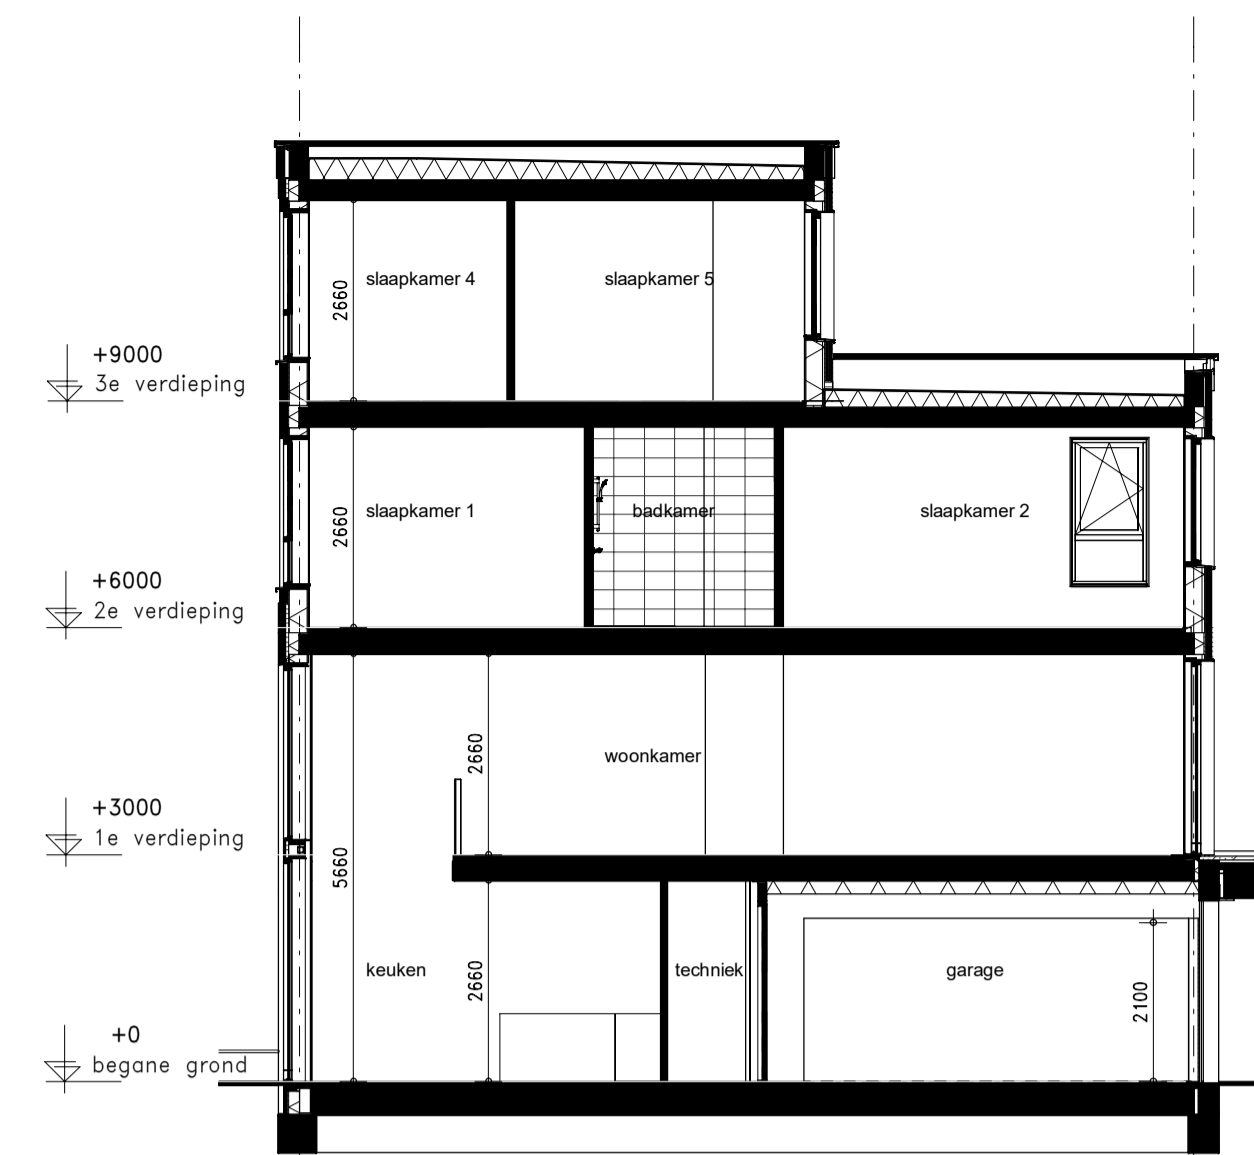


Doorsnede
schaal 1:100

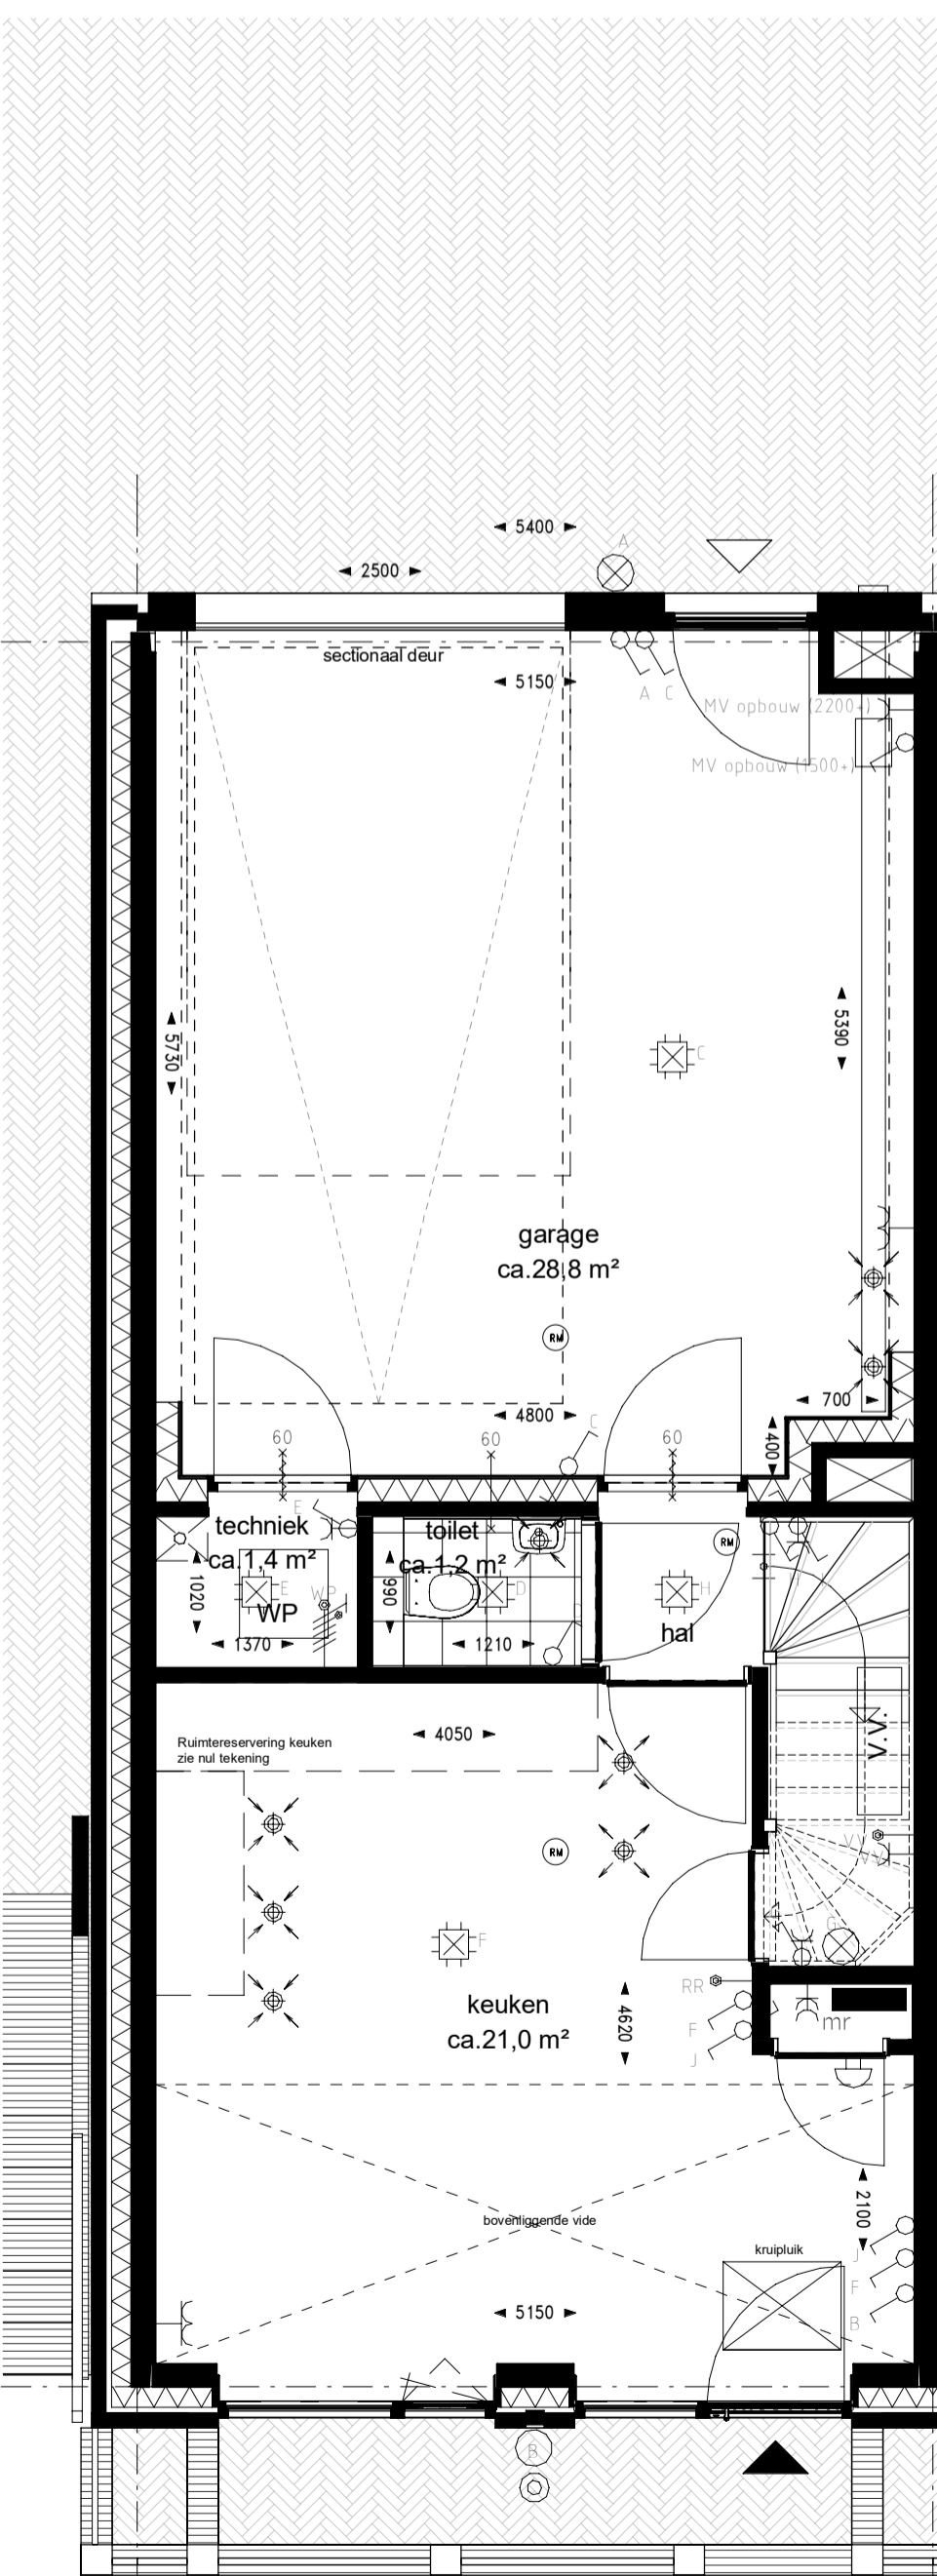


Begane grond
schaal 1:50

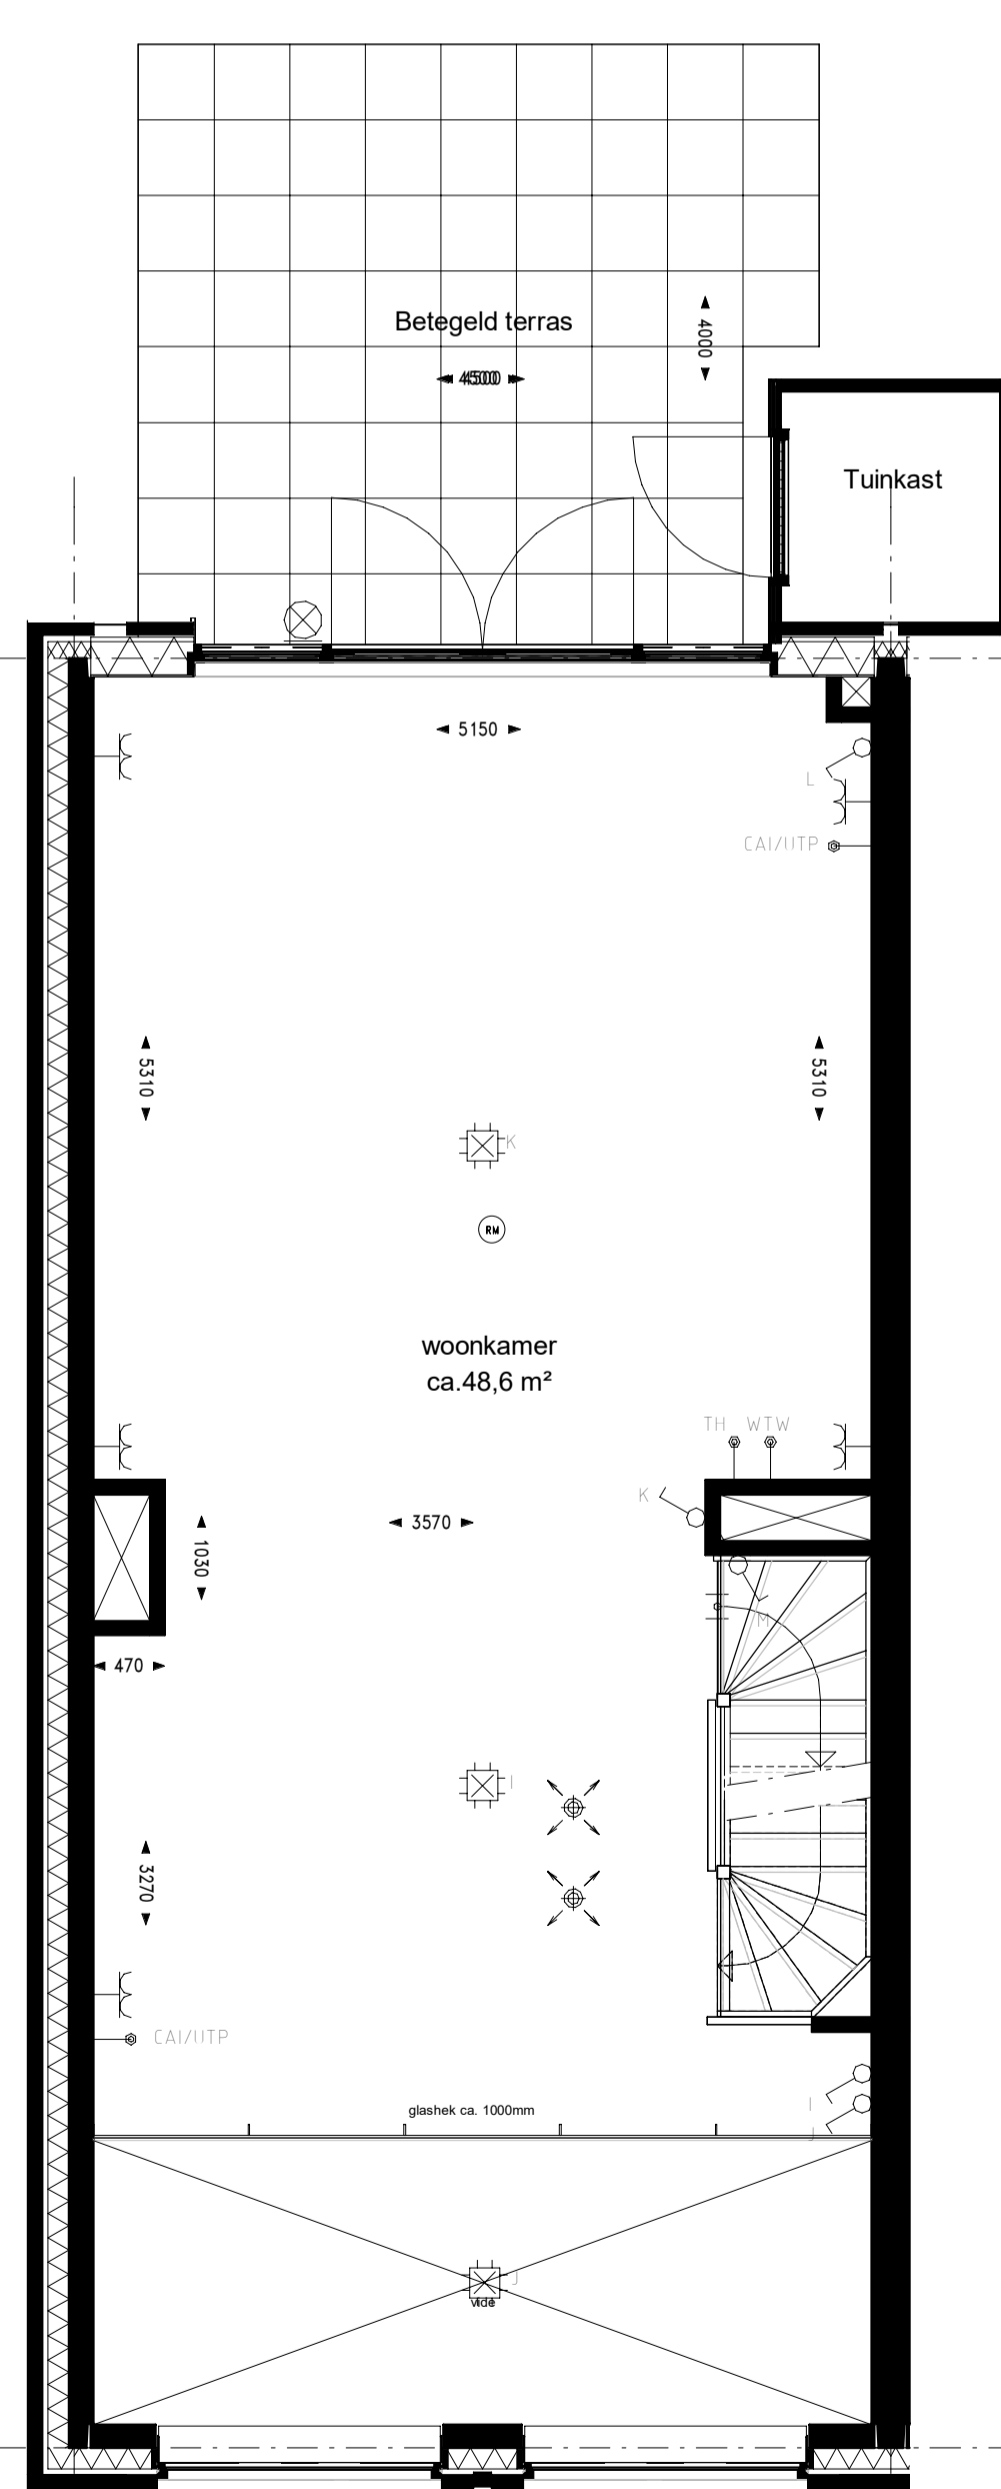

Eerste verdieping
schaal 1:50

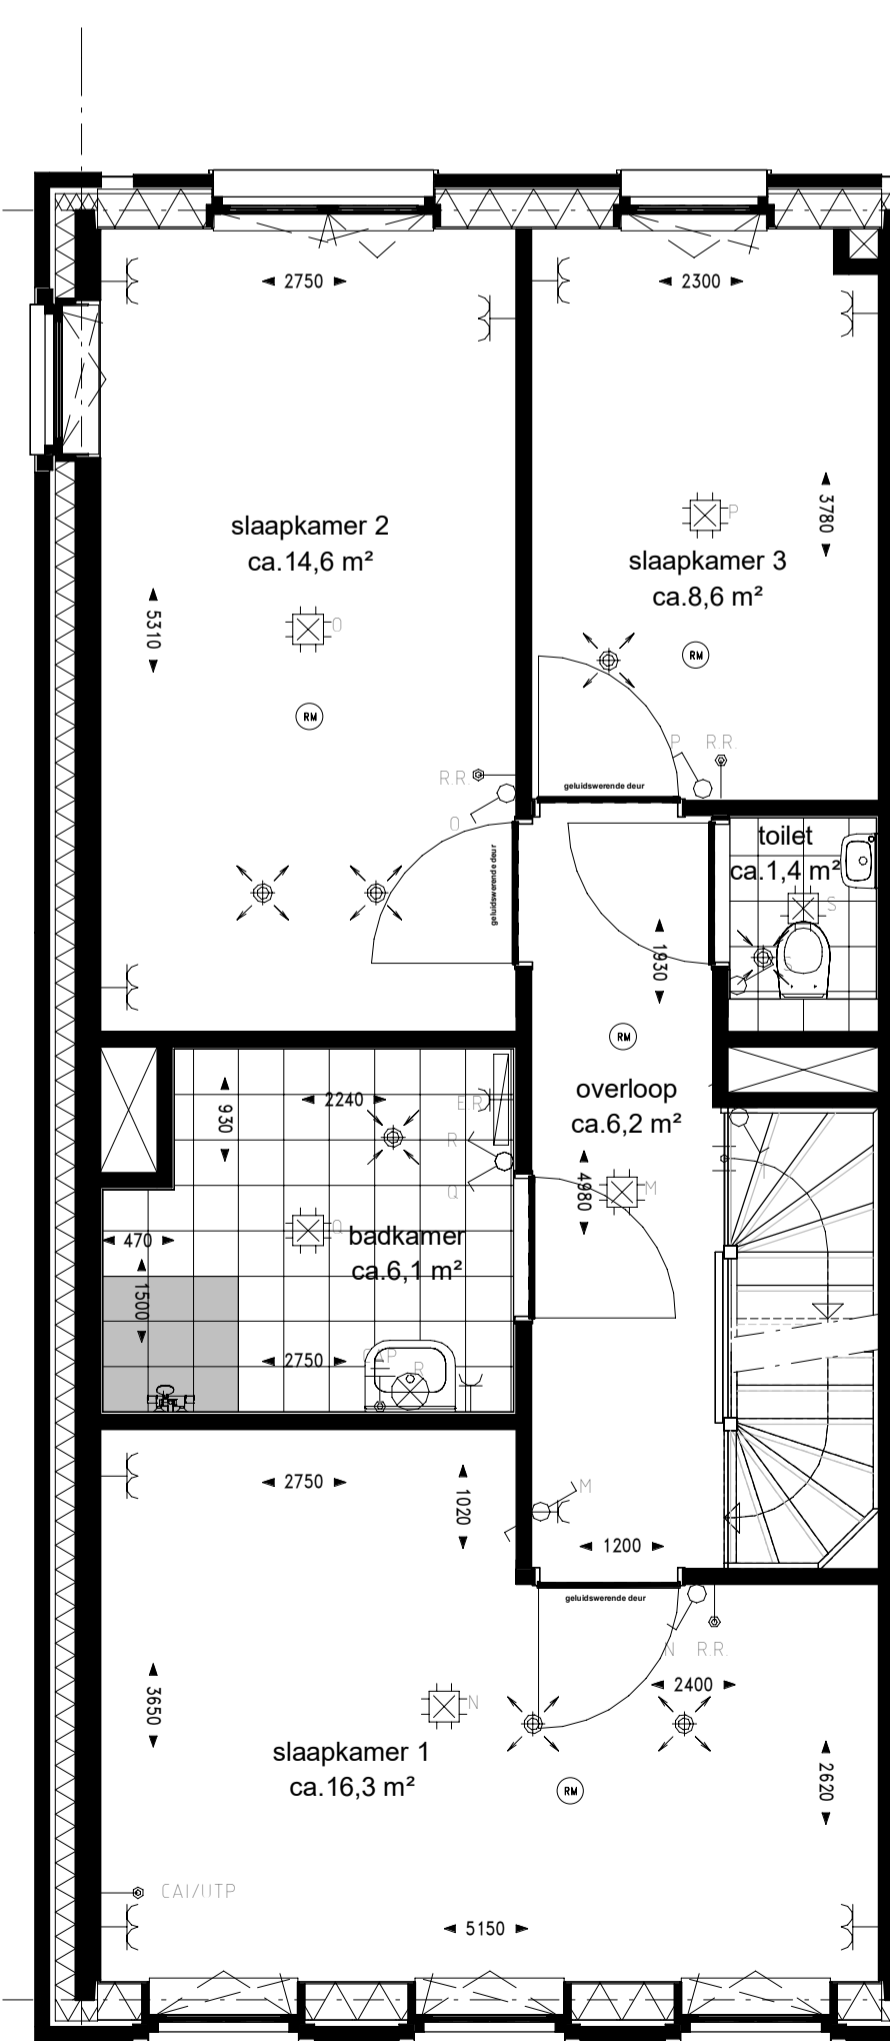

Tweede verdieping
schaal 1:50

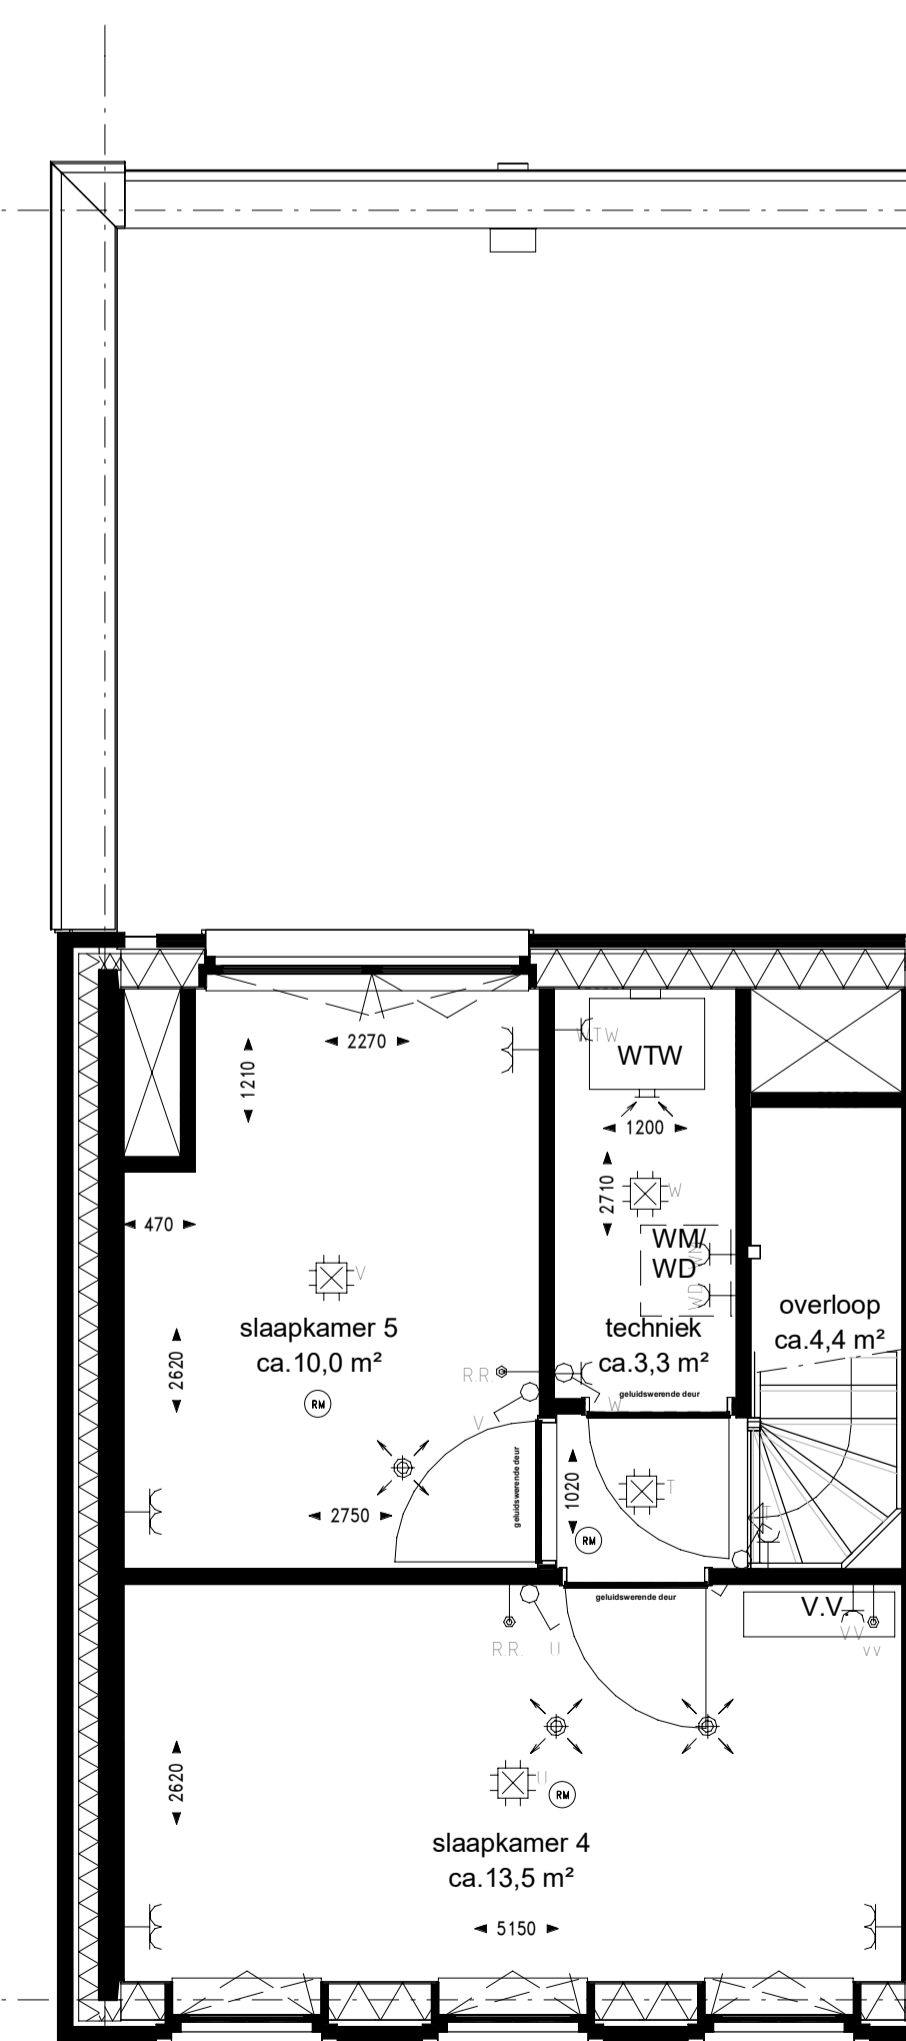


Derde verdieping
schaal 1:50

Algemeen renvooi

- De posities en aantal van ventilatiezuigpunten zijn indicatief op tekening aangegeven. Een en ander nader te bepalen naar aanleiding van ventilatie en capaciteitsberekeningen.
- Afmeting en evt. posities van vloerverdelers zijn nader te bepalen door installateur.
- Voor posities aansluitpunten keuken zie 0-tekening van de projectkostenovereenkomst.
- Indeling badkamer conform 0-tekening projectovereenkomst.
- Het legtoezicht toont badkamer, toiletten en (dak)terrassen bereikbaar via een ancring en zijn indicatief aangegeven.
- Posities balkon glazen hekwerk ter indicatie.
- Dubbele deuren met glasopeningen worden uitgevoerd met een loopdeur en een standdeur. De loopdeur bevat zich STANDAARD aan de rechterzijde (gezien vanuit de positie met de draairichting mee).

Voorbeelden loopdeuren en standdeuren overeenkomstig bovengenoemde tekst:

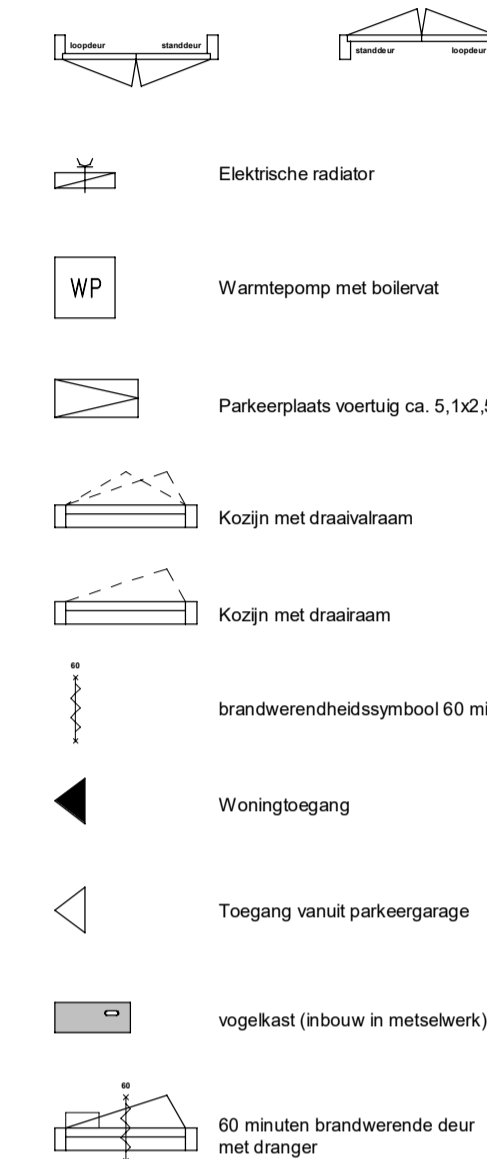


Renvooi afkortingen/symbolen

- WU Opstelplaats wasmachine
- WU Opstelplaats wasdroger
- mr meterkast ruimte
- EW niet-ioniserende rookmelder conform NEN 2555

Renvooi installaties

- ↙ Aansluitpunt 1 fase, nul en beschermingscontact
- ↘ Aansluitpunt 1 fase, nul en beschermingscontact, geschakeld
- ↕ Aansluitpunt 3 fasen, nul en beschermingscontact
- ↑ Aansluitpunt bedraad
- Armatuur op wand
- ⊗ aansluitpunt verlichting op wand
- ⊕ Bel
- ⊗ Centraaldoos met lichtpunt
- ⊕ Contactdoos 1-voudig met beschermingscontact
- ⊕ Contactdoos 2-voudig met beschermingscontact, opbouw
- ⊕ Contactdoos 2-voudig met beschermingscontact in 1 ovale inbouwdoos
- ⊕ Contactdoos, perlex
- ⊕ Drukknop
- ⊕ Melder, rook, optisch
- ⊕ Schakelaar, 1-polig
- ⊕ Schakelaar, serie-
- ⊕ Schakelaar, wissel-
- ⊕ Centraal aansluitpunt
- ▬ Verdelersinrichting
- ⊕ CAI en Data combikabel aansluiting, bedraad
- ⊕ Thermostaatbedrijft, bedraad
- ⊕ Ruimteverwarming
- ⊕ Bedieningsdisplay ventilatiesysteem
- ⊕ Verdelers vloerverwarming
- ⊕ Warmteterugwinning ventilatiesysteem
- ⊕ Ventilatieventielen, uitblaas
- ⊕ Ventilatieventielen, afzuiging
- ⊕ Armatuur naast voordeur
- ⊕ Contactdoos gecombineerd met schakelaar

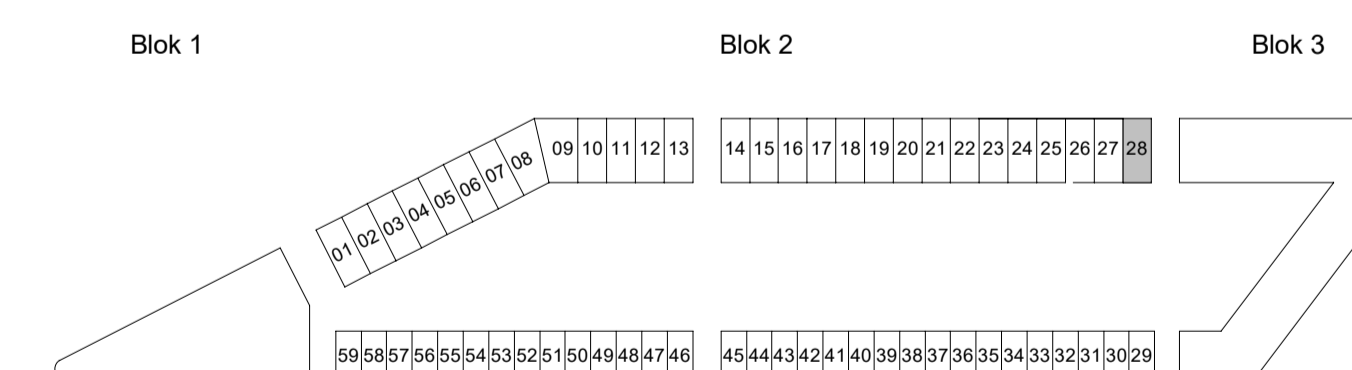

Podium
Multipod
AMERSFOORT

Podium Veld 1 te Amersfoort Woningtype 1A
Bouwnummer 28

PROJECTNR. : 191040
DATUM : 23-02-2022
SCHAAL : 1:100 / 1:50
FORMAAT : A1+