






Algemeen renvooi

- De posities en aantal van ventilatieaanzuigpunten zijn indicatief op tekening aangegeven. Een en ander nader te bepalen naar aanleiding van ventilatie en capaciteitsberekeningen.
- Afmeting en evt. posities van vloerverdelers zijn nader te bepalen door installateur.
- Voor posities aansluitpunten keuken zie 0-tekening van de projectkeukenovereenkomst.
- Indeling badkamer conform 0-tekening projectovereenkomst.
- Het loggebruik legde badkamer, toilet en (dak)terrassen beschrijven een anering en zijn indicatief tekeninggeven.
- Posities balkon glas hekwerk ter indicatie.
- Dubbele deuren met glasopeningen worden uitgevoerd met een loopdeur en een standdeur. De loopdeur bevat zich STANDAARD aan de rechterzijde (gezien vanuit de positie met de draairichting mee).

- Voorbeelden loopdeuren en standdeuren overeenkomstig bovengenoemde tekst:
- Elektrische radiator
- Warmtepomp met boiler
- Parkeerplaat voorlig ca. 5,1x2,5 m
- Kozijn met draalvaal
- Kozijn met draalraam
- brandveiligheidsymbool 60 minuten
- Woningtoegang
- Toegang vanuit parkeergarage
- vogelkast (inbouw in metselwerk)
- 60 minuten brandwerende deur met oranger

Renvooi afkortingen/symbolen

- Opstelplaats wasmachine
 - Opstelplaats wasdroger
 - meterkast ruimte
 - niet-soniserende rookmelder conform NEN 2555
- Renvooi installaties**
- Aansluitpunt 1 fase, nul en beschermingscontact
 - Aansluitpunt 1 fase, nul en beschermingscontact, geschakeld
 - Aansluitpunt 3 fasen, nul en beschermingscontact
 - Aansluitpunt bedraad
 - Armatuur op wand
 - aansluitpunt verlichting op wand
 - Bel
 - Centraalcools met lichtpunt
 - Contactdoos 1-voudig met beschermingscontact
 - Contactdoos 2-voudig met beschermingscontact, opbouw
 - Contactdoos 2-voudig met beschermingscontact in 1 ovale inbouwdoos
 - Contactdoos, perlex
 - Drukknop
 - Melder, rook, optisch
 - Schakelaar, 1-polig
 - Schakelaar, serie-
 - Schakelaar, wissel-
 - Centraal aarpunt
 - Verobestrichting
 - CAI en Data combilabel aansluiting, bedraad
 - Thermostaafdeling, bedraad
 - Ruimteregelaar
 - Bedieningsdisplay ventilatiesysteem
 - Verdelers vloerverwarming
 - Warmterugwinning ventilatiesysteem
 - Ventilatieventielen, uitblaas
 - Ventilatieventielen, afzuiging
 - Armatuur naast voordeur
 - Contactdoos gecombineerd met schakelaar

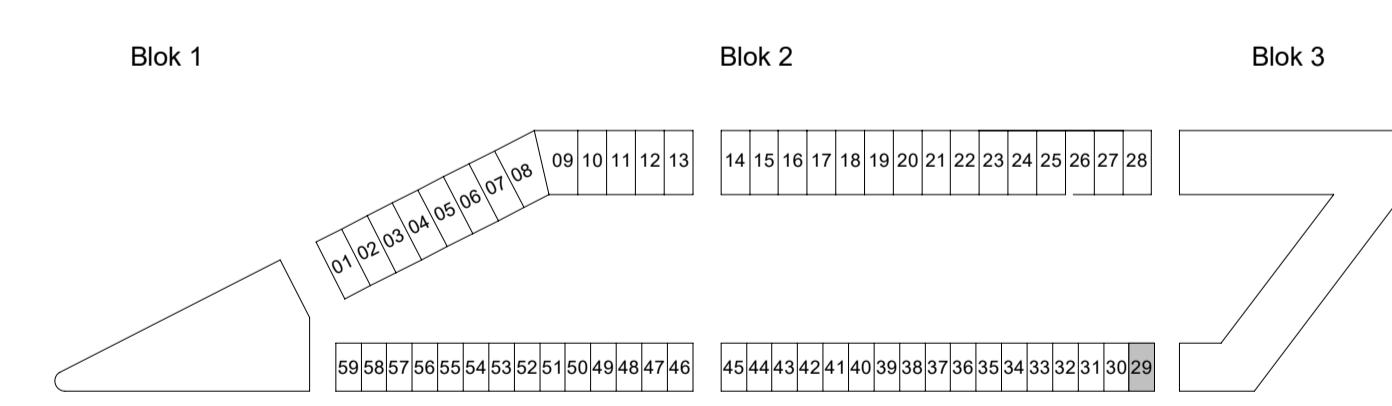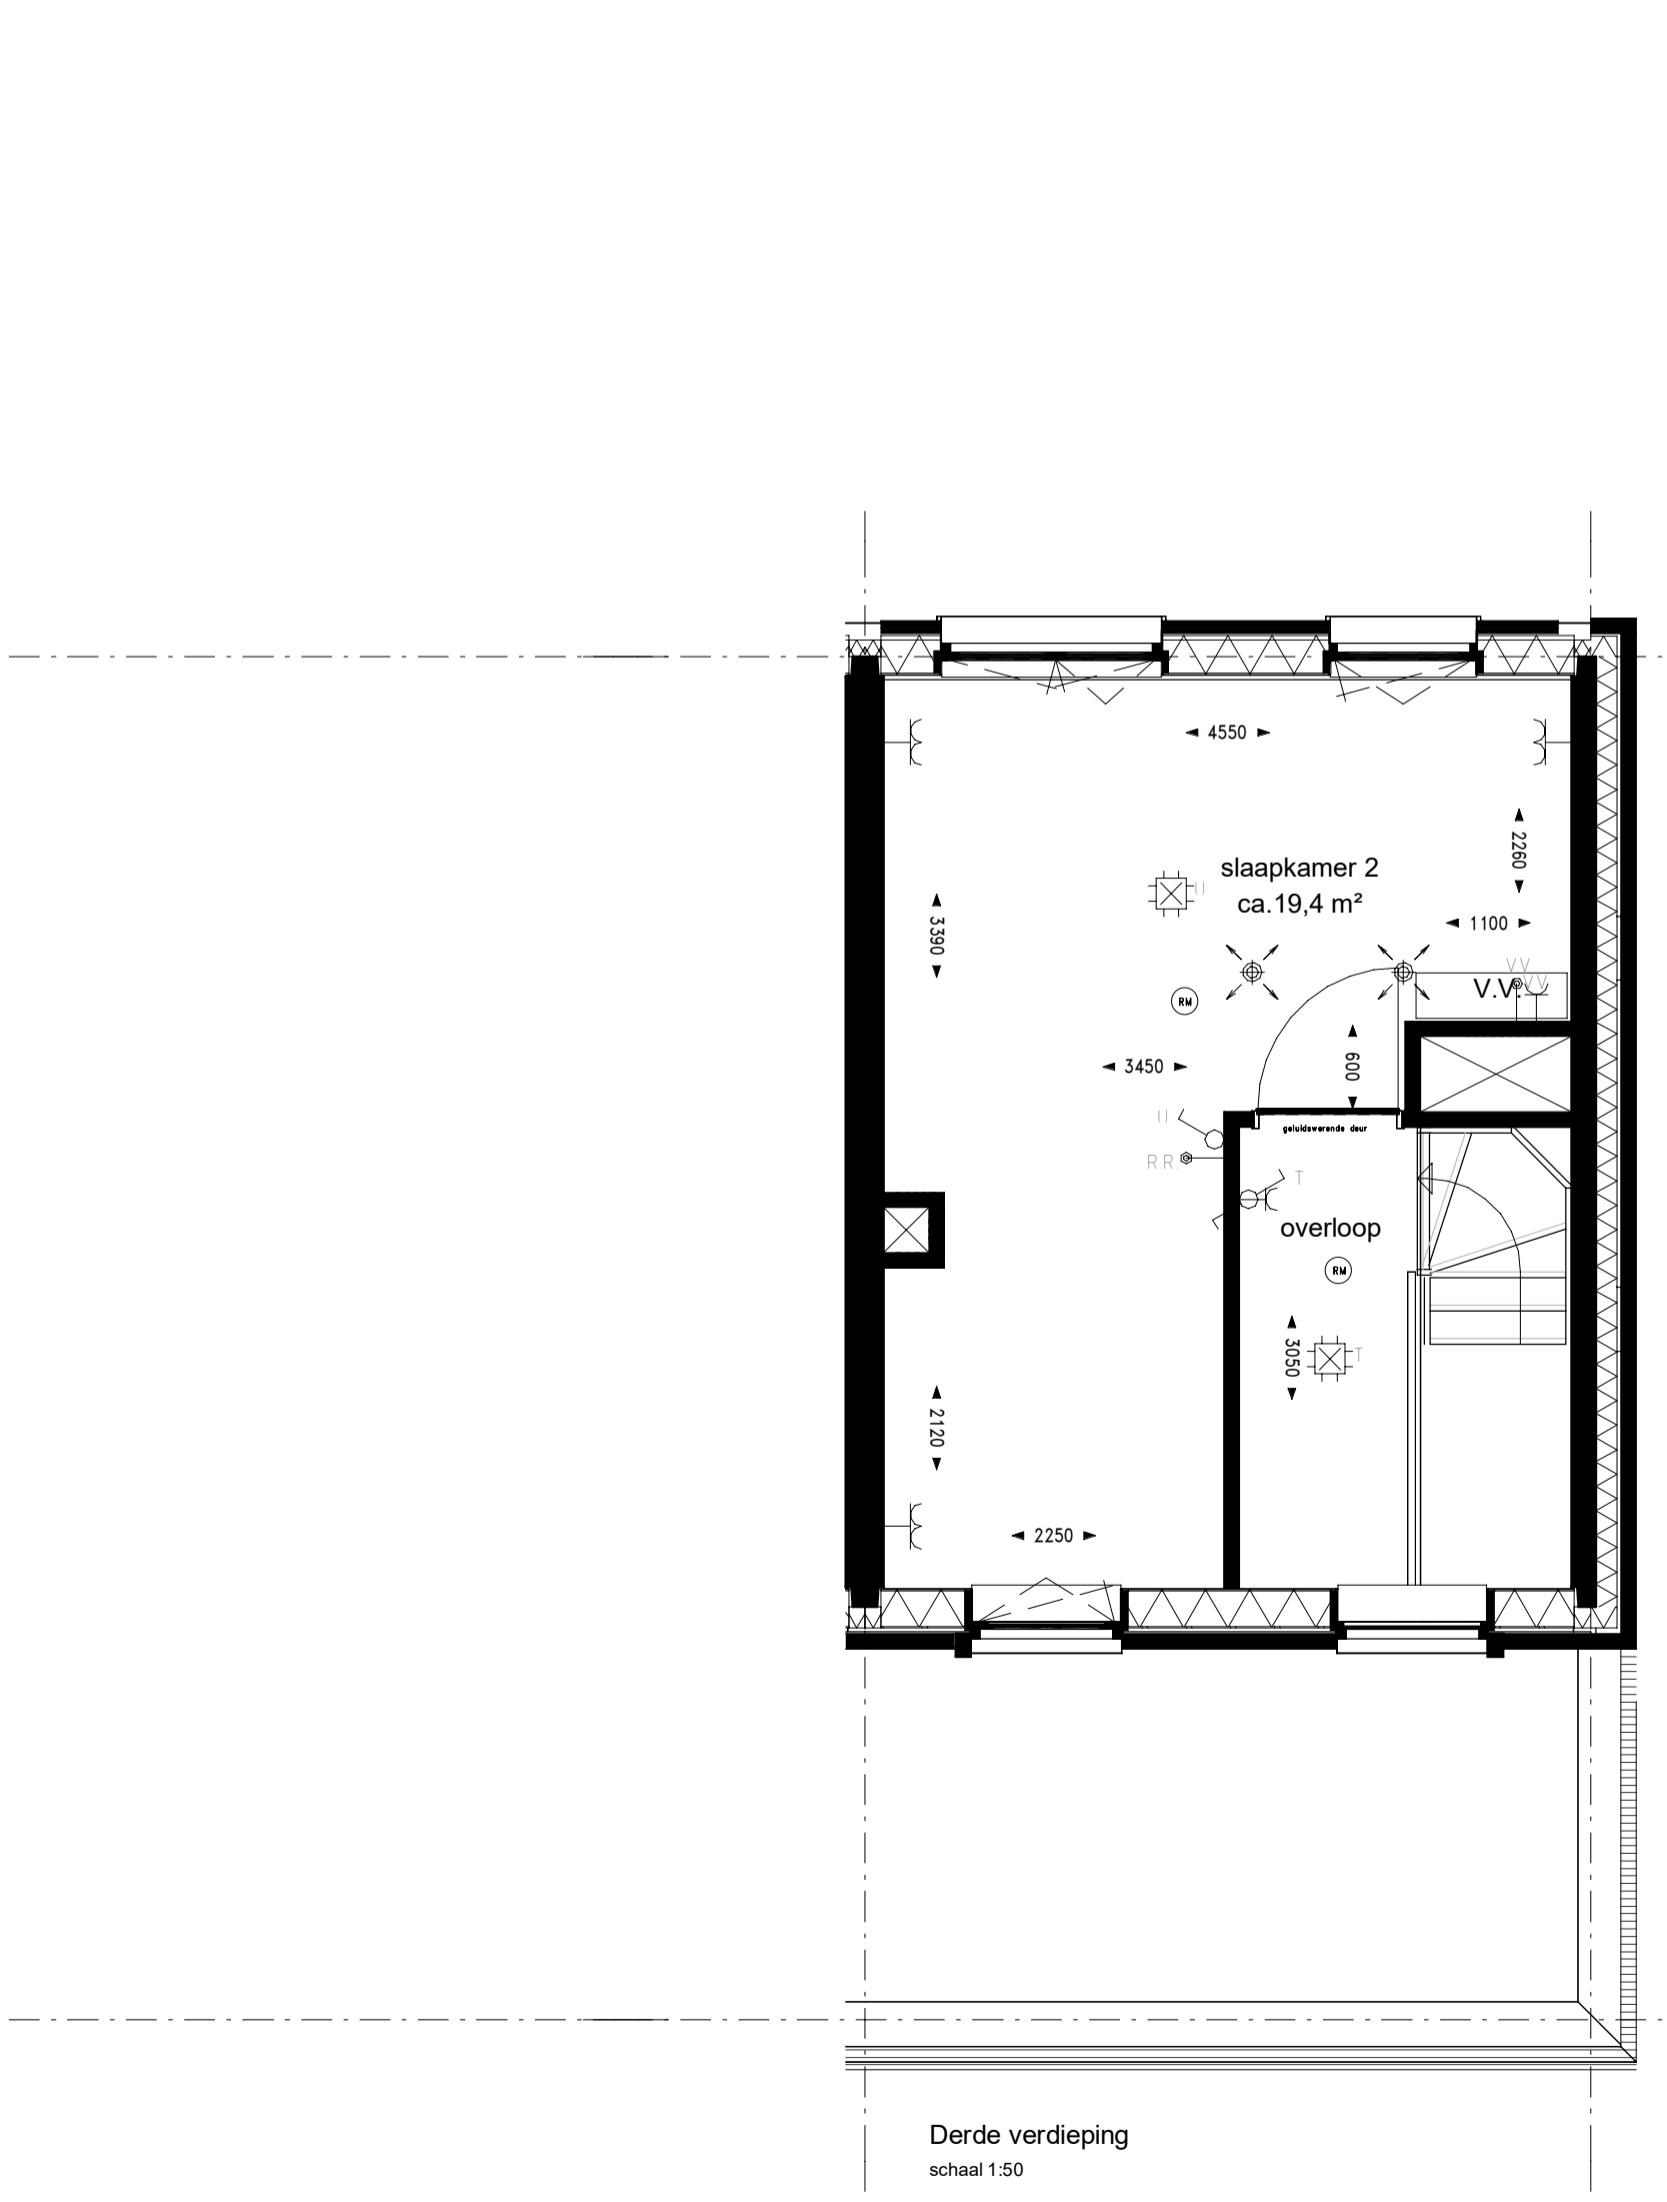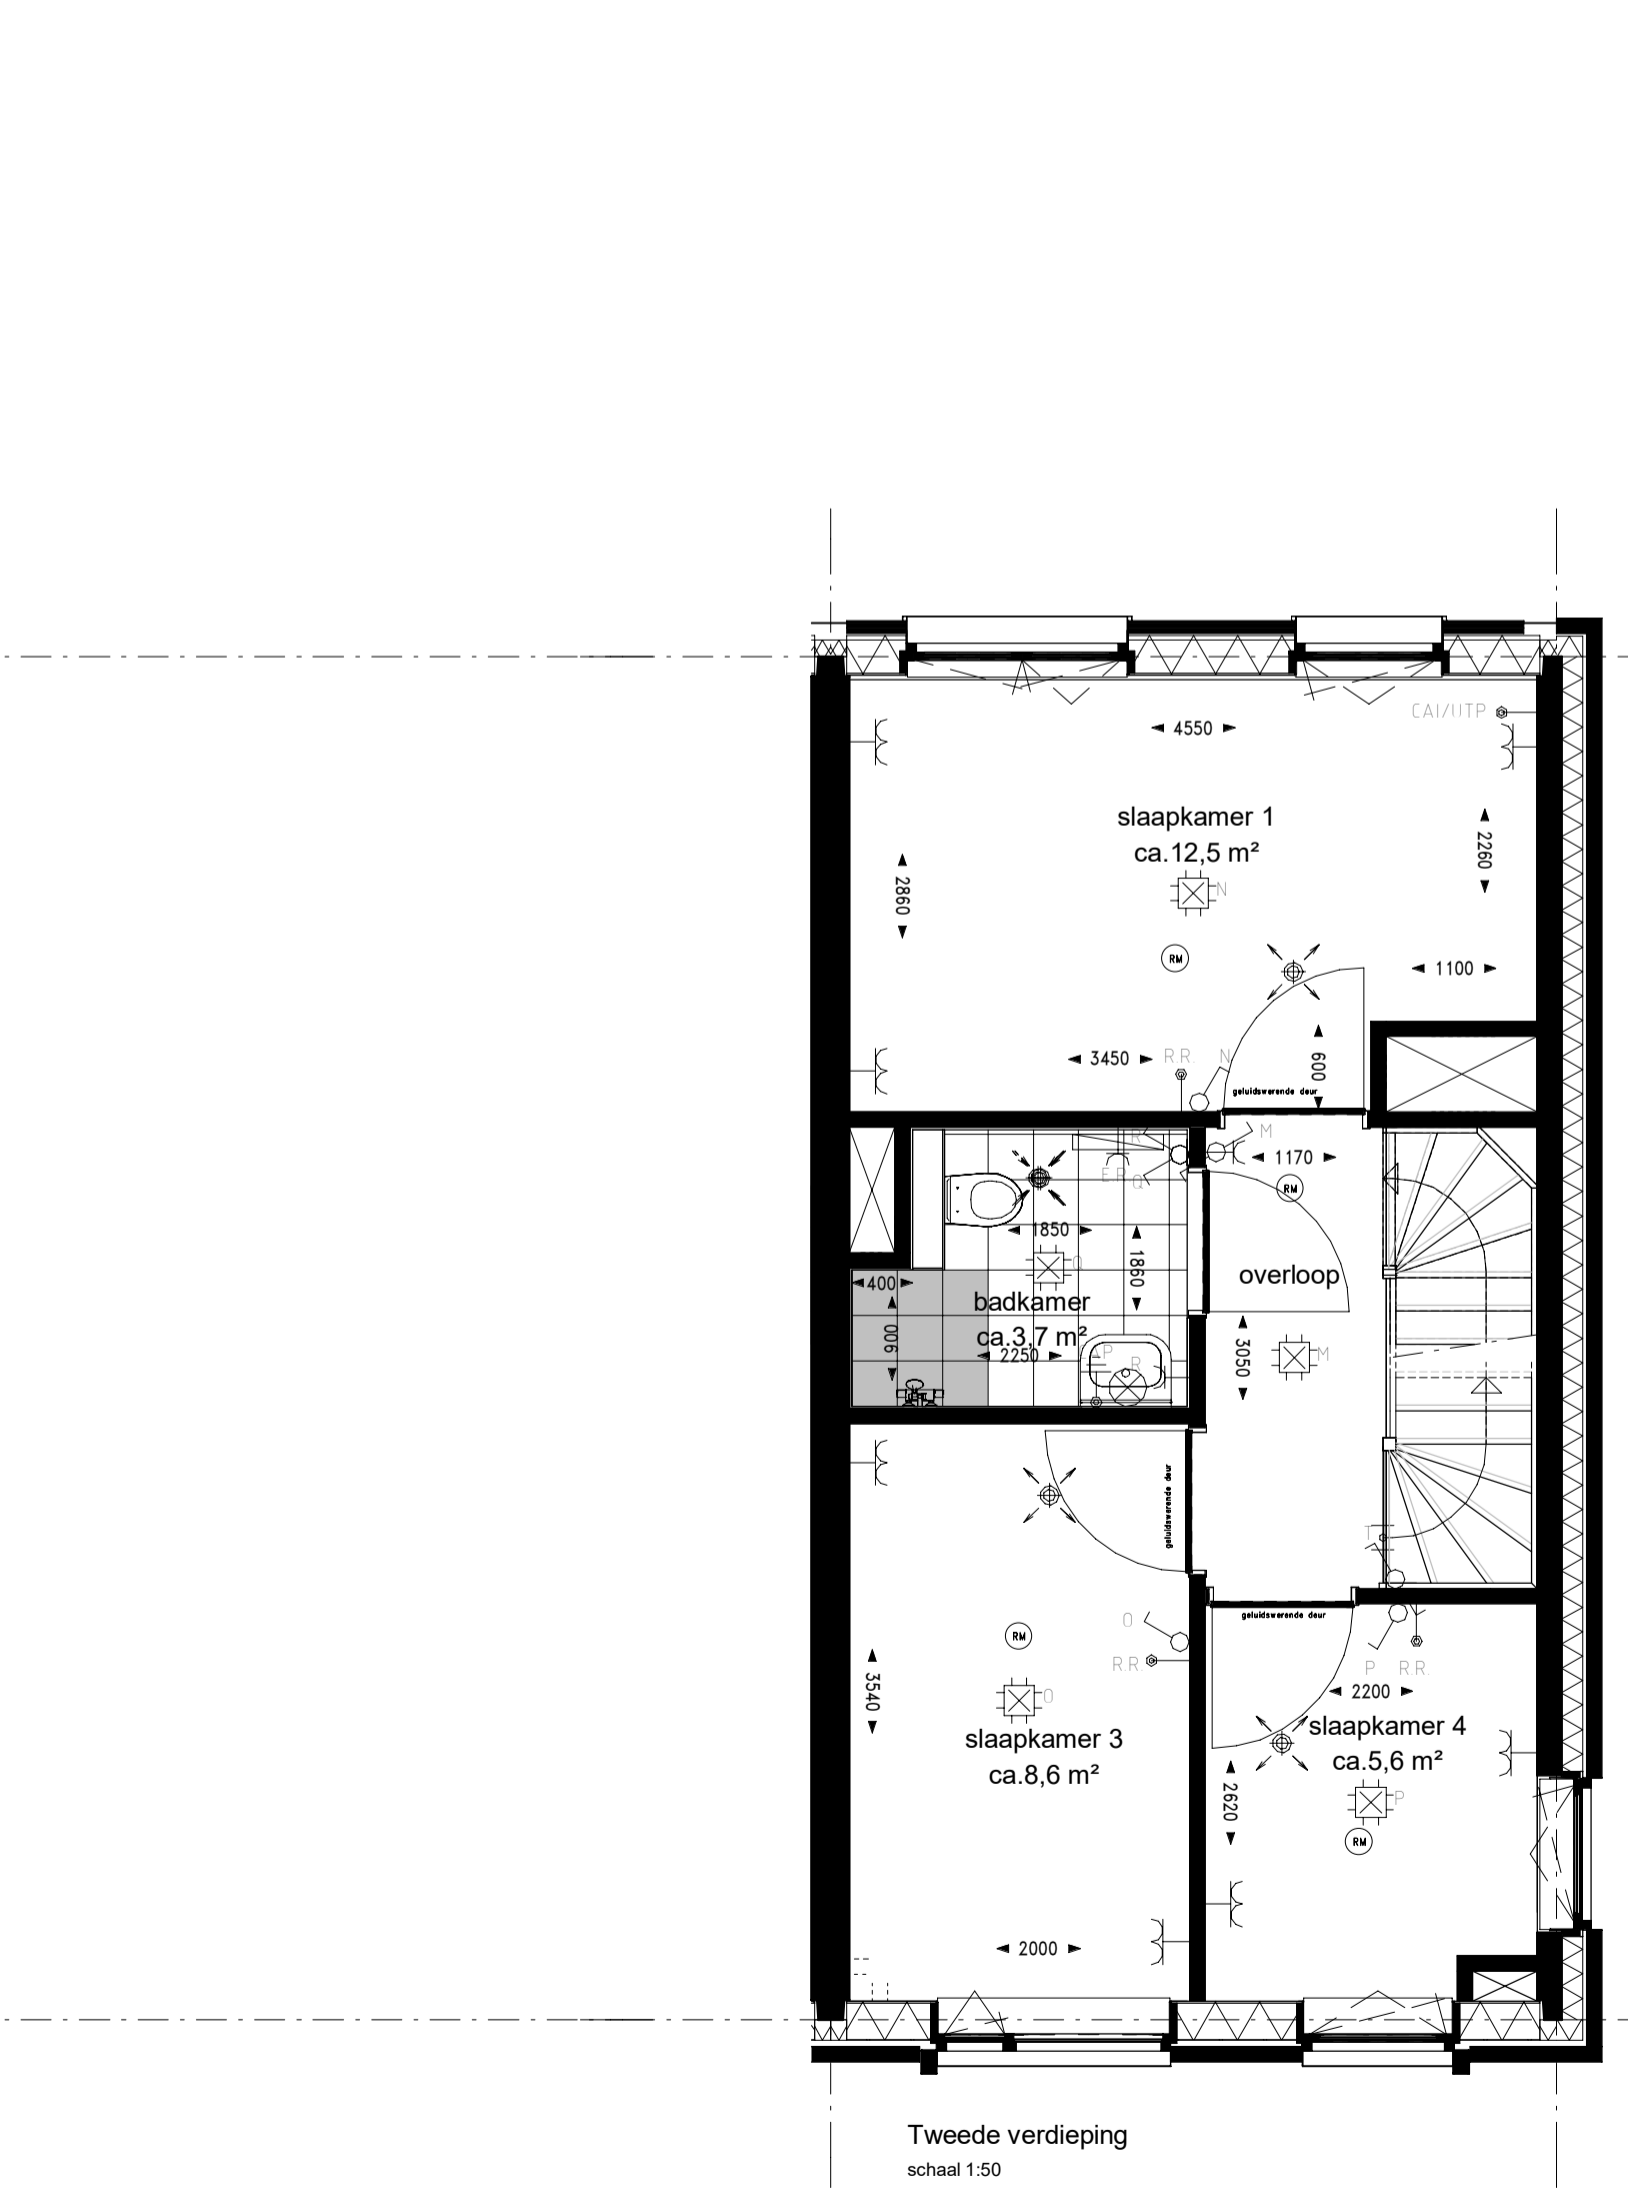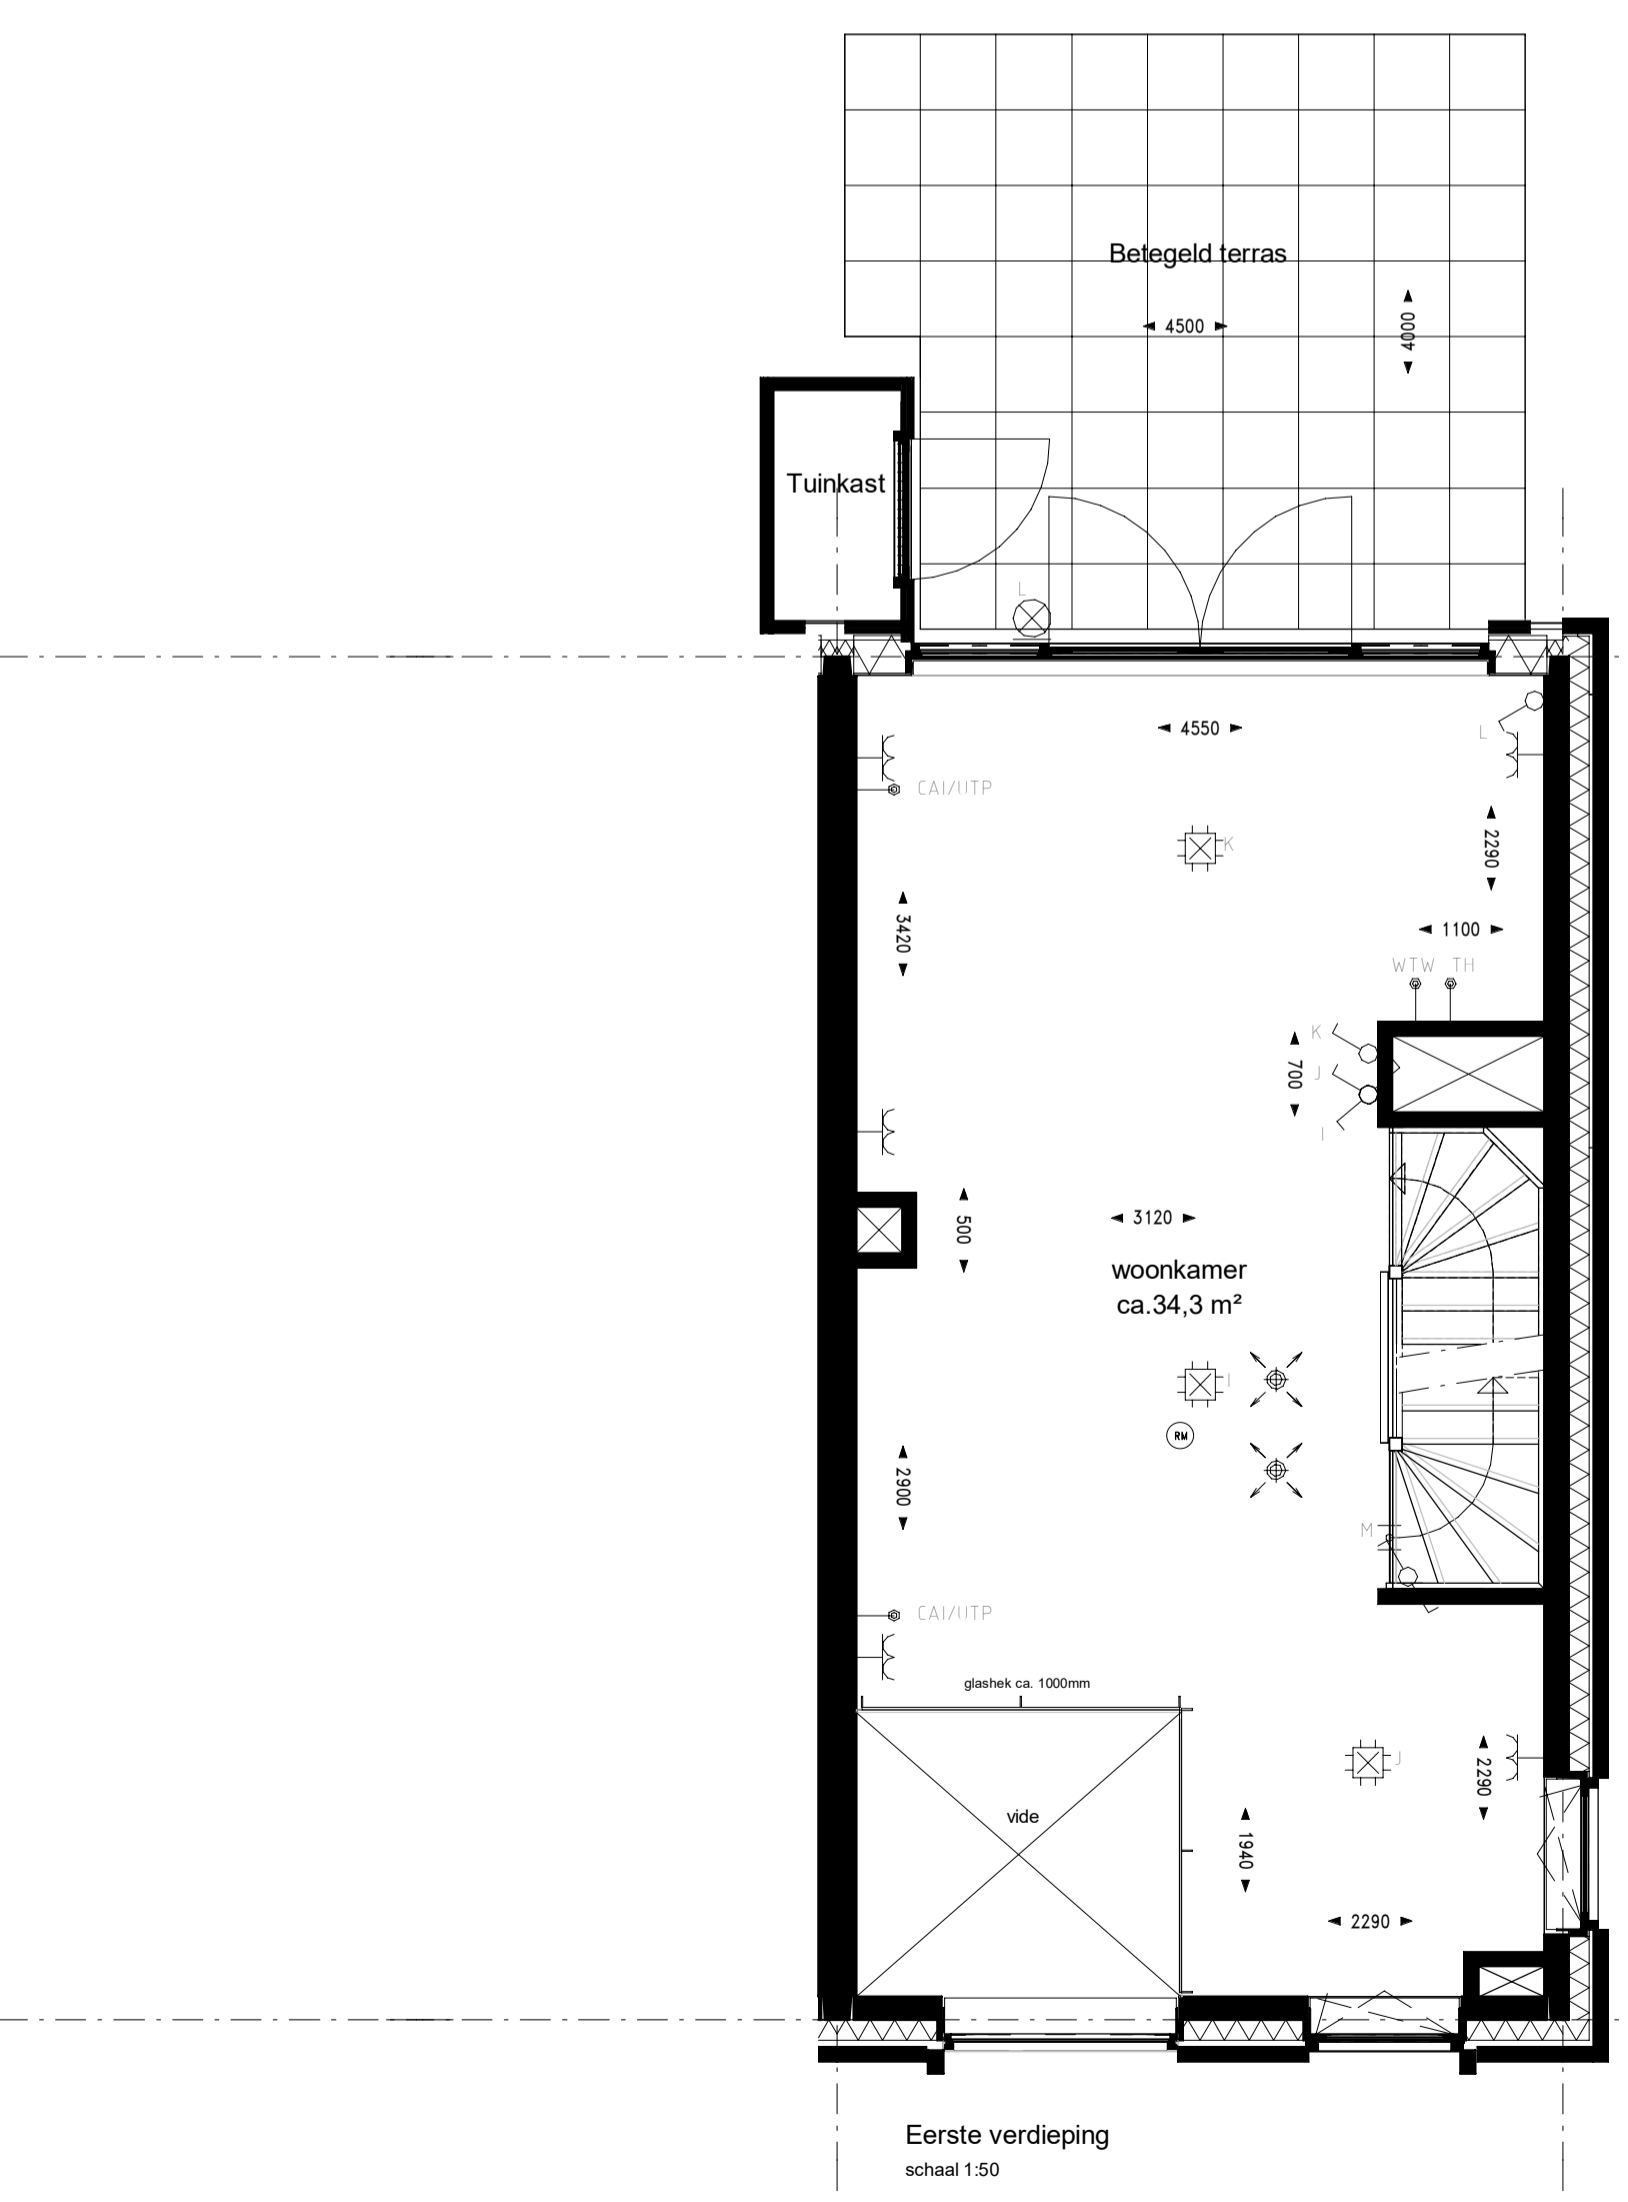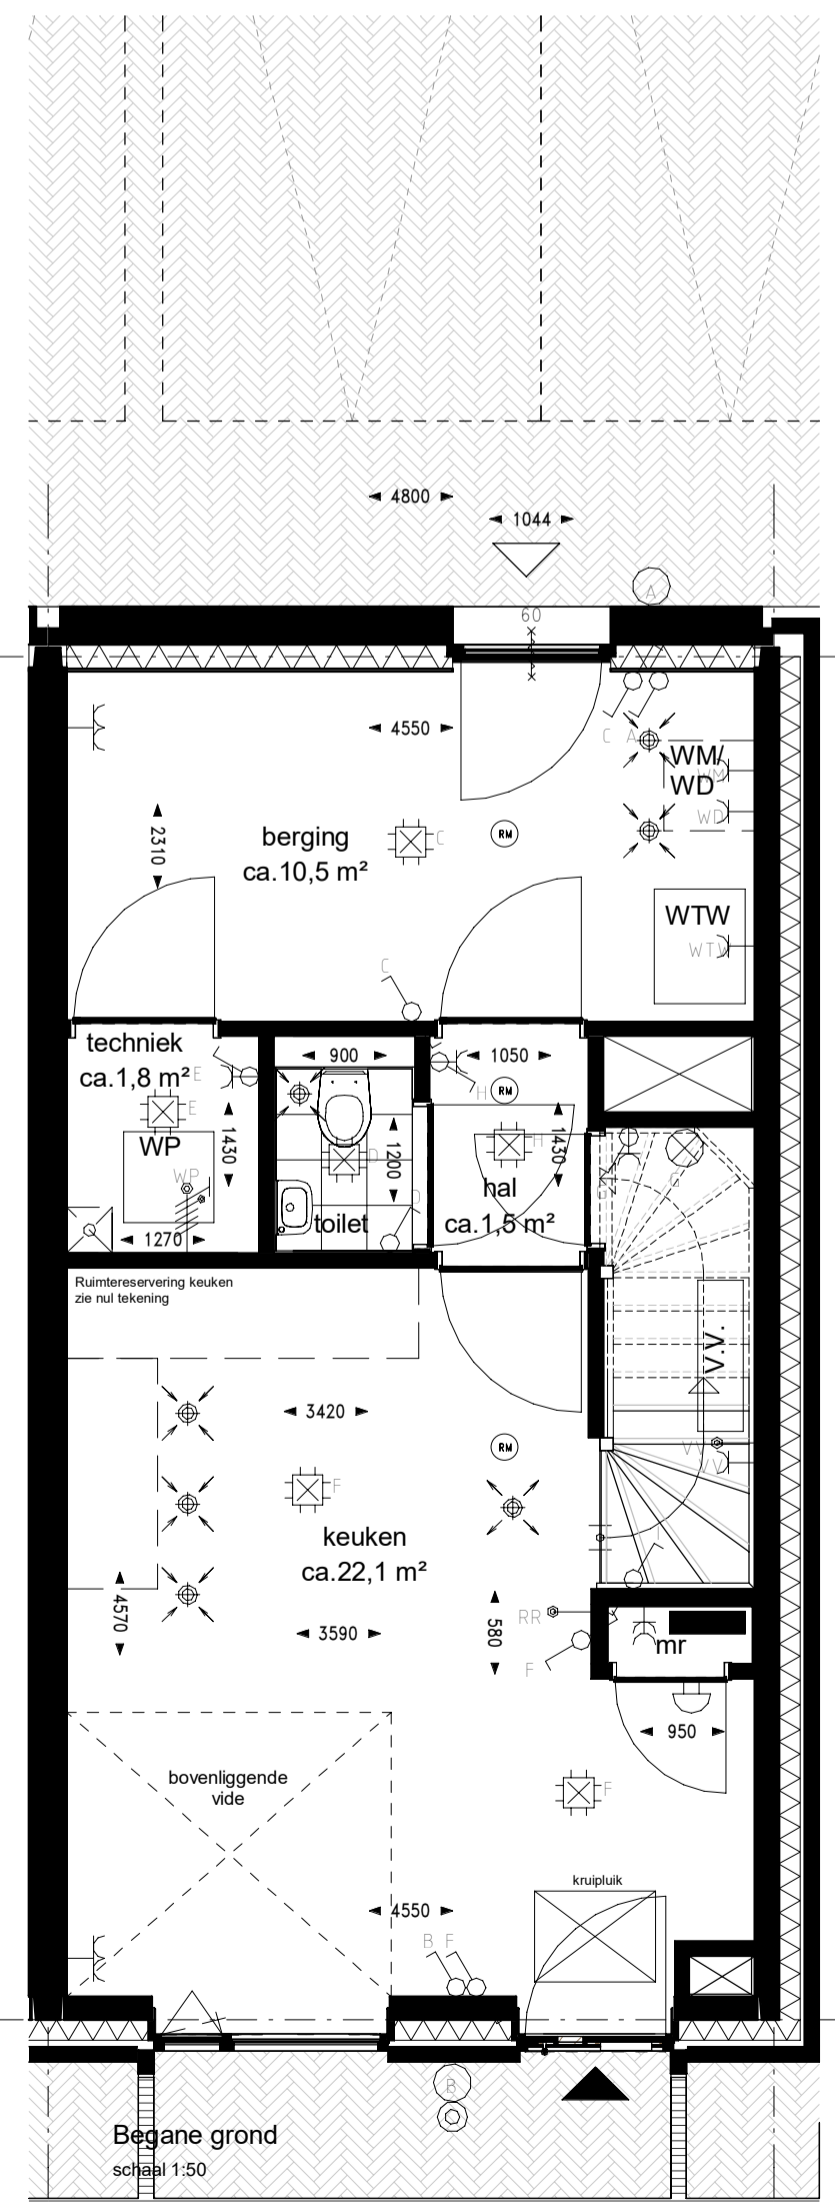

Podium
AMERSFOORT

Podium Veld 1 te Amersfoort Woningtype 3Ak - Gevelontwerp A
Bouwnummer 29

PROJECTNR. : 191040
DATUM : 23-02-2022
SCHAAAL : 1:100 / 1:50
FORMAAT : A1+