


Voorgevel
schaal 1:100




Achtergevel
schaal 1:100

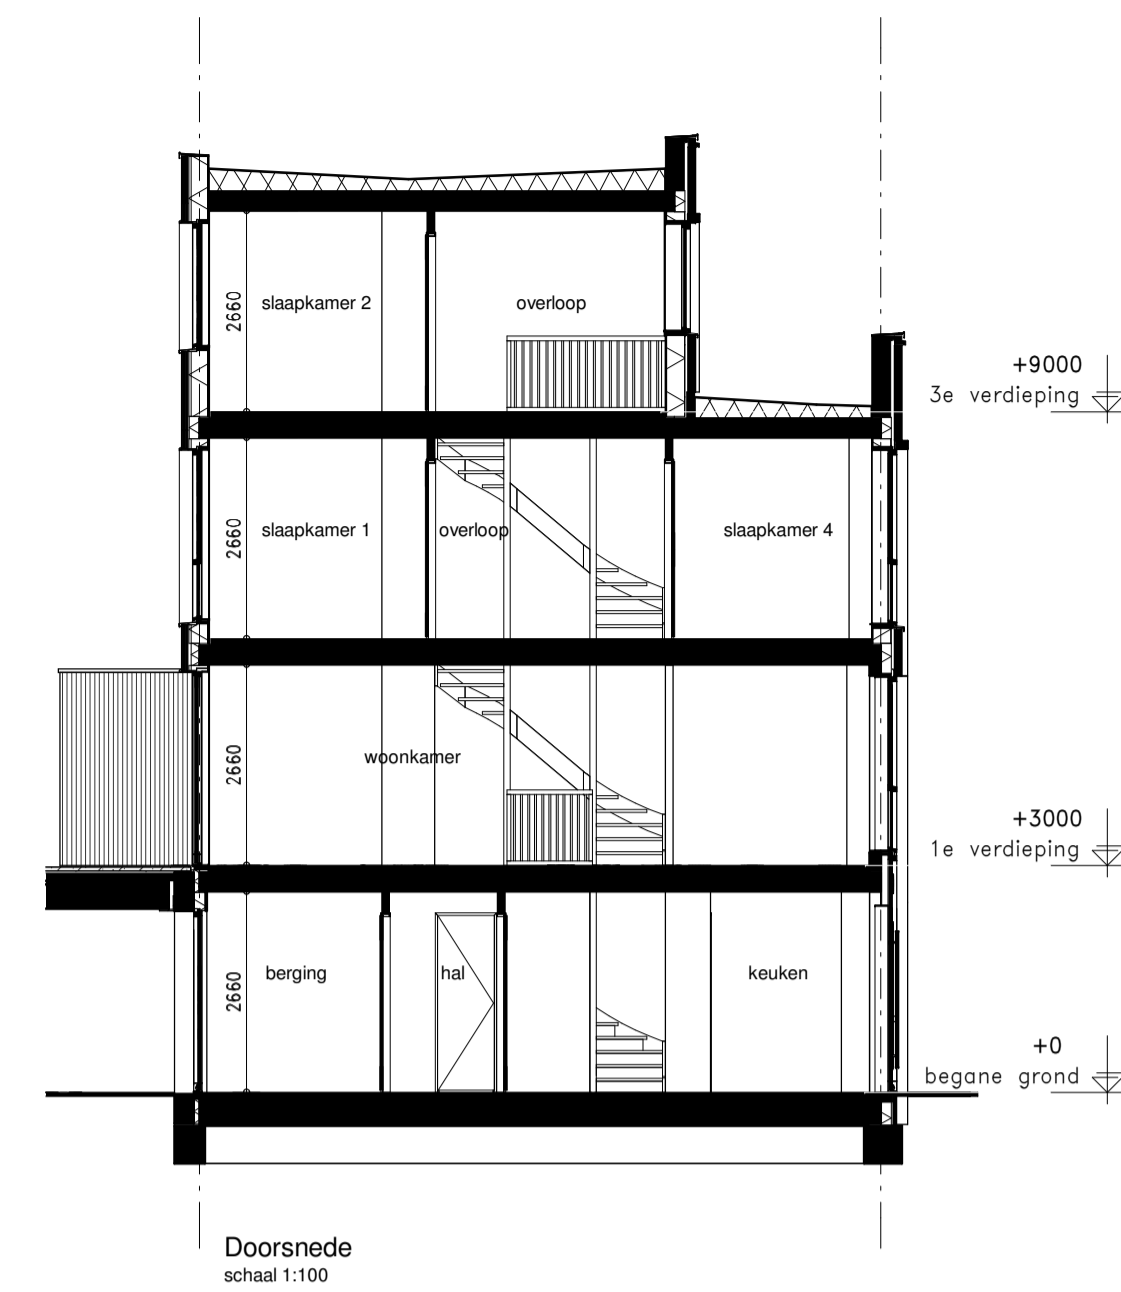

Doorsnede
schaal 1:100


Algemeen renvoor

- De posities en aantal van ventilatiezuigpunten zijn indicatief op tekening aangegeven. Een en ander nader te bepalen naar aanleiding van ventilatie en capaciteitsberekeningen.
- Afmeting en evt posities van vloerverdelers zijn nader te bepalen door installateur.
- Voor positie aansluitpunten keuken zie 0-tekening van de projectaankomstvertoer.
- Indeling badkamer conform 0-tekening projectieverancier.
- Het legpatroon tegels badkamer, toiletten en dakterrassen betreffen een afdeling en zijn indicatief weergegeven.
- Positie balustrade hekwerk ter indicatie.
- Dubbele deuren met glasopeningen worden uitgevoerd met een loopdeur en een standdeur. De loopdeur bevindt zich STANDAARD aan de rechterzijde (gezien vanuit de positie met de draairichting mee).
- Voorbeelden loopdeuren en standdeuren overeenkomstig bovengenoemde tekst.

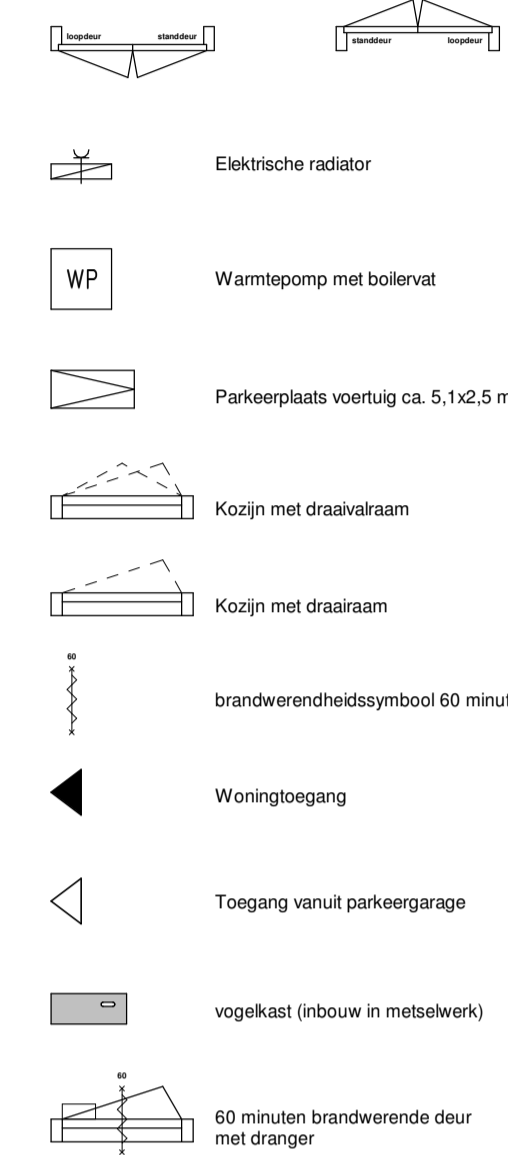


Renvoor afkortingen/symbolen


- WM Opstelplaats wasmachine
 - WU Opstelplaats wasdroger
 - mr metaalkaas ruimte
 - RM niet-ioniserende rookmelder conform NEN 2555
- Renvoor installaties**
- Aansluitpunt 1 fase, nul en beschermingscontact
 - Aansluitpunt 1 fase, nul en beschermingscontact, geschakeld
 - Aansluitpunt 3 fasen, nul en beschermingscontact
 - Aansluitpunt bedraad
 - Armatuur op wand
 - aansluitpunt verlichting op wand
 - Bel
 - Centraaldoos met lichtpunt
 - Contactdoos 1-voudig met beschermingscontact
 - Contactdoos 2-voudig met beschermingscontact, opbouw
 - Contactdoos 2-voudig met beschermingscontact in 1 ovale inbouwdoos
 - Contactdoos, perlex
 - Drukknop
 - Melker, rook, optisch
 - Schakelaar, 1-polig
 - Schakelaar, serie
 - Schakelaar, wissel
 - Centraal aardpunt
 - Verdeelinrichting
 - CAI en Data combikabel aansluiting, bedraad
 - Thermostaatleiding, bedraad
 - Ruimteregelaar
 - Bedieningsdisplay ventilatiesysteem
 - Verdelers vloerverwarming
 - Warmterugwinning ventilatiesysteem
 - Ventilatieventielen, uitblaa
 - Ventilatieventielen, afzuiging
 - Armatuur naast voordeur
 - Contactdoos gecombineerd met schakelaar

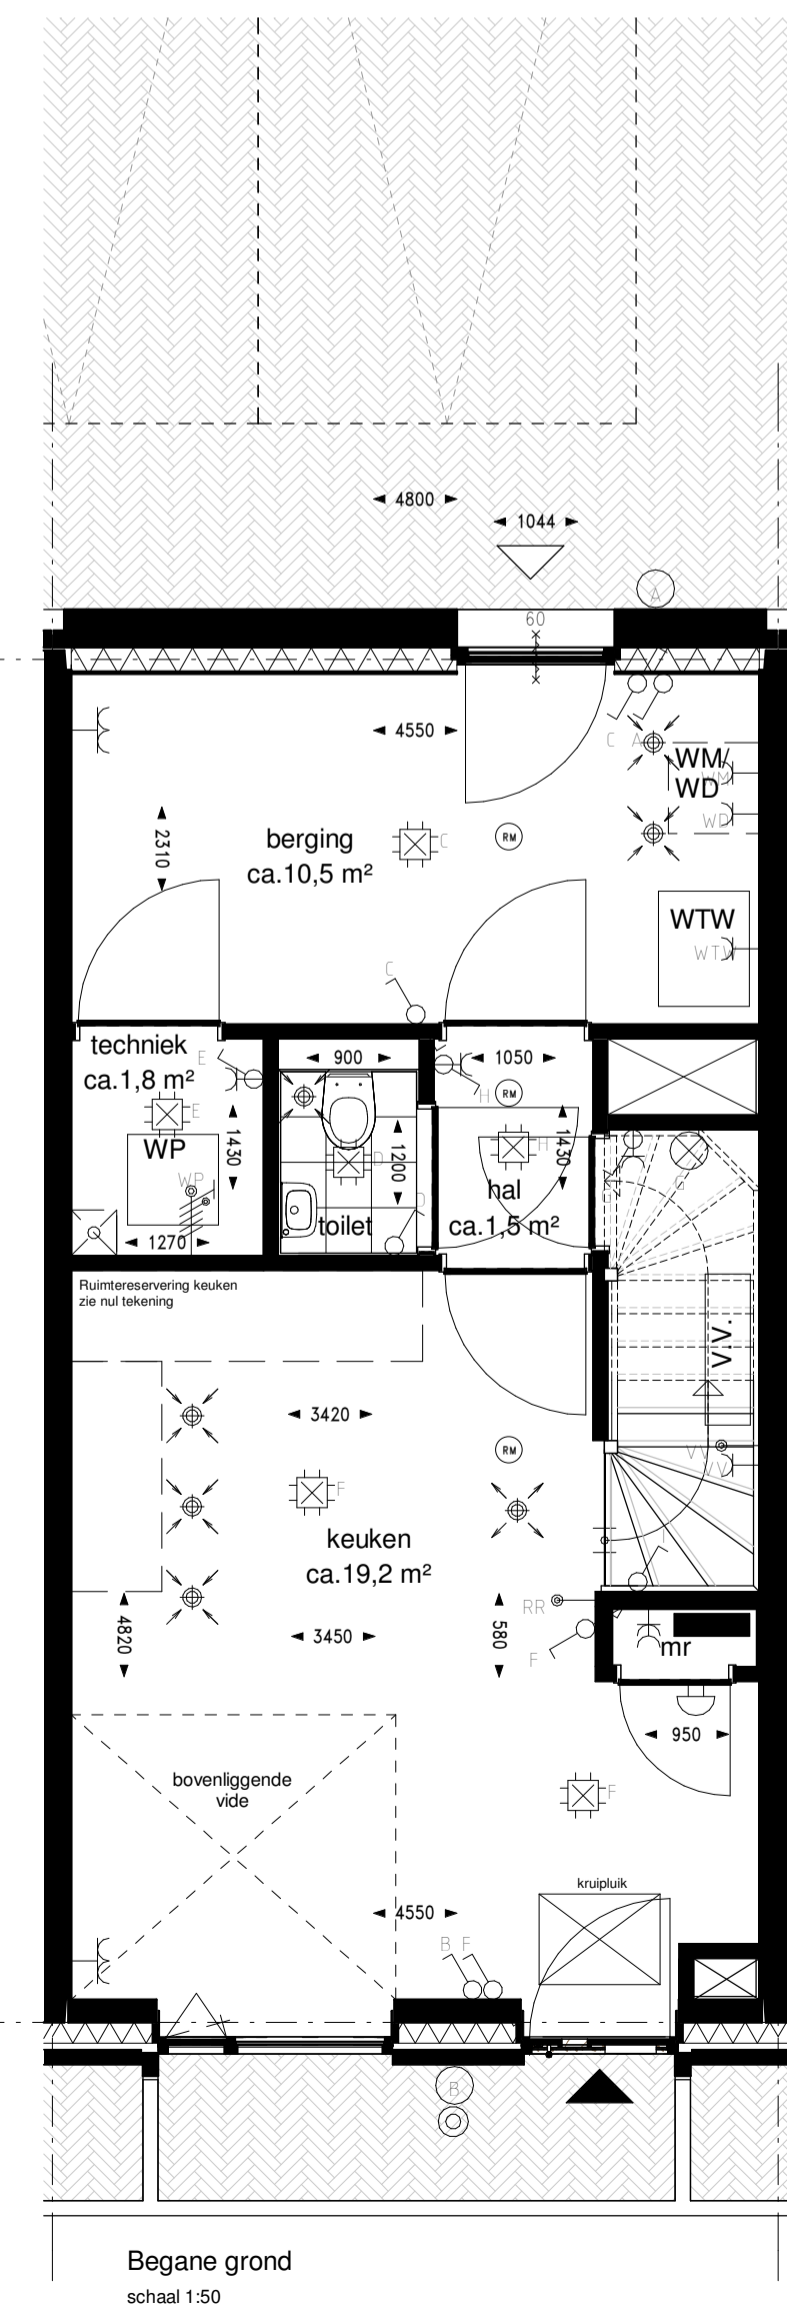


Begane grond
schaal 1:50

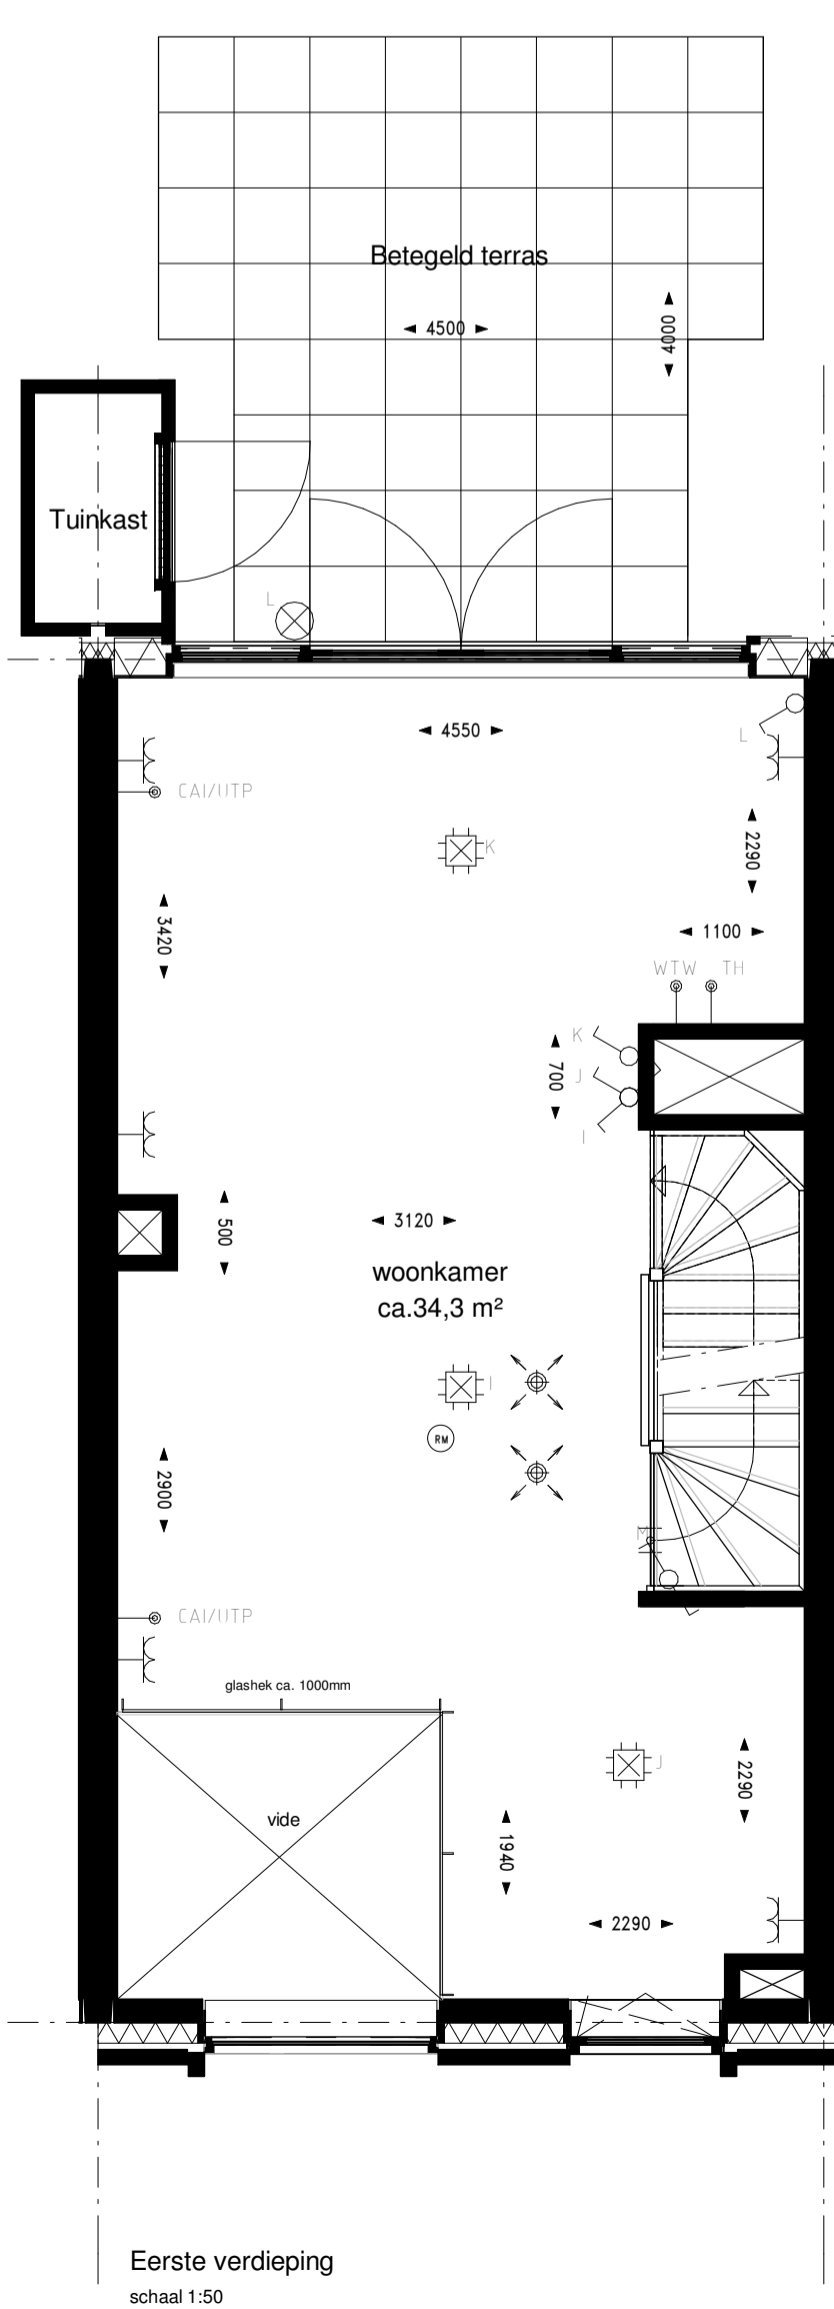


Eerste verdieping
schaal 1:50

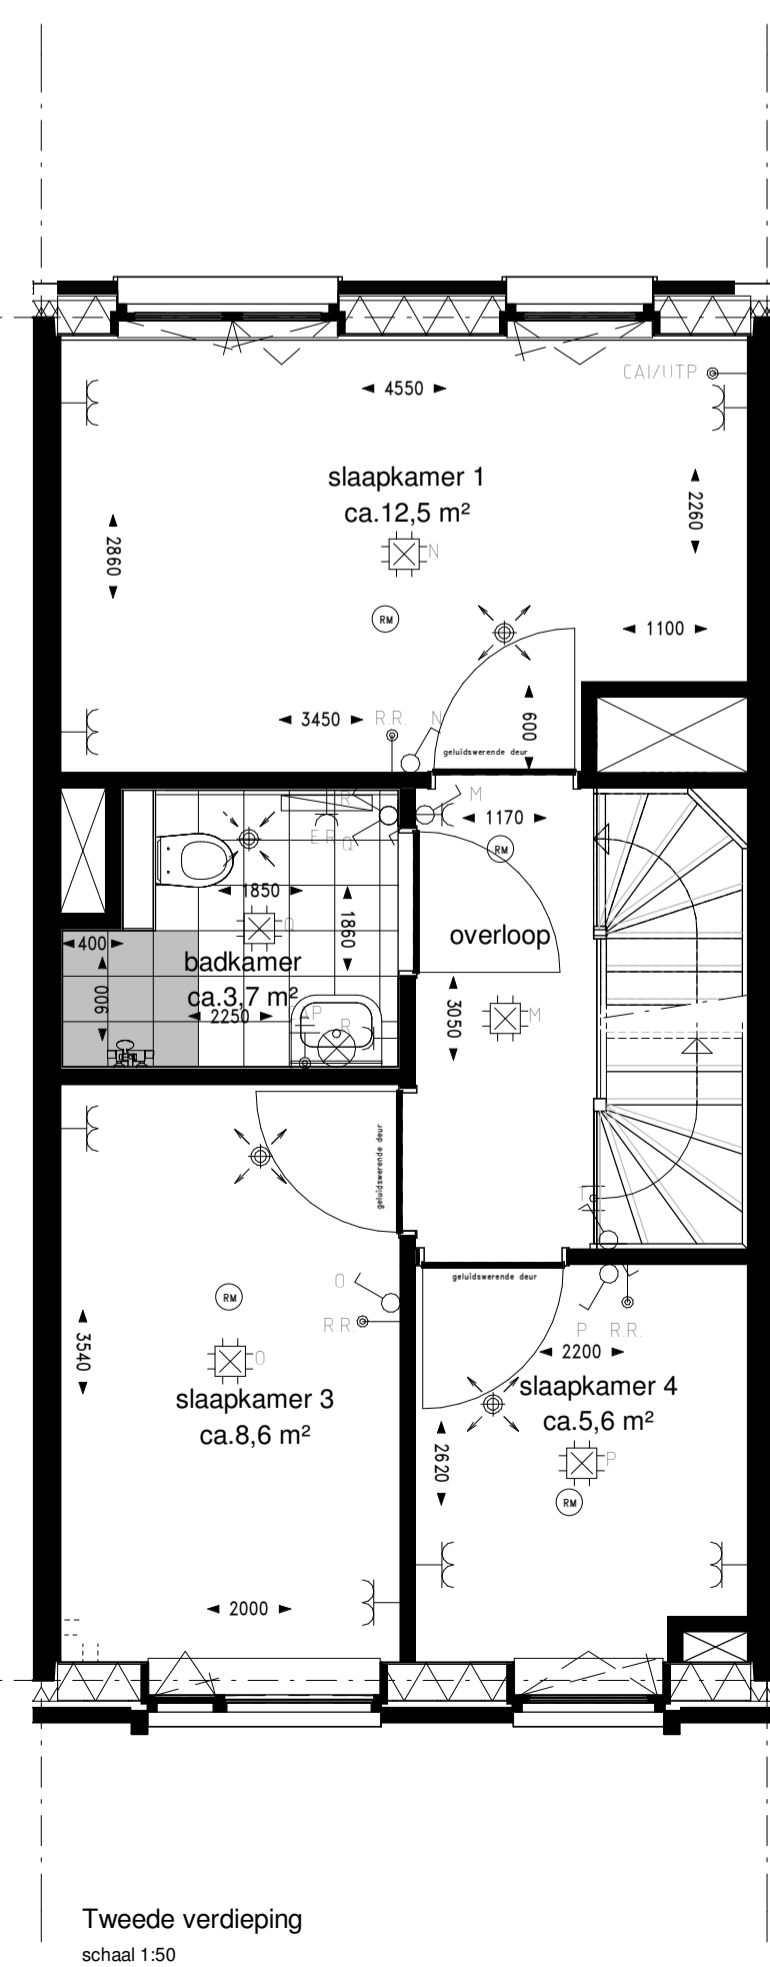

Tweede verdieping
schaal 1:50

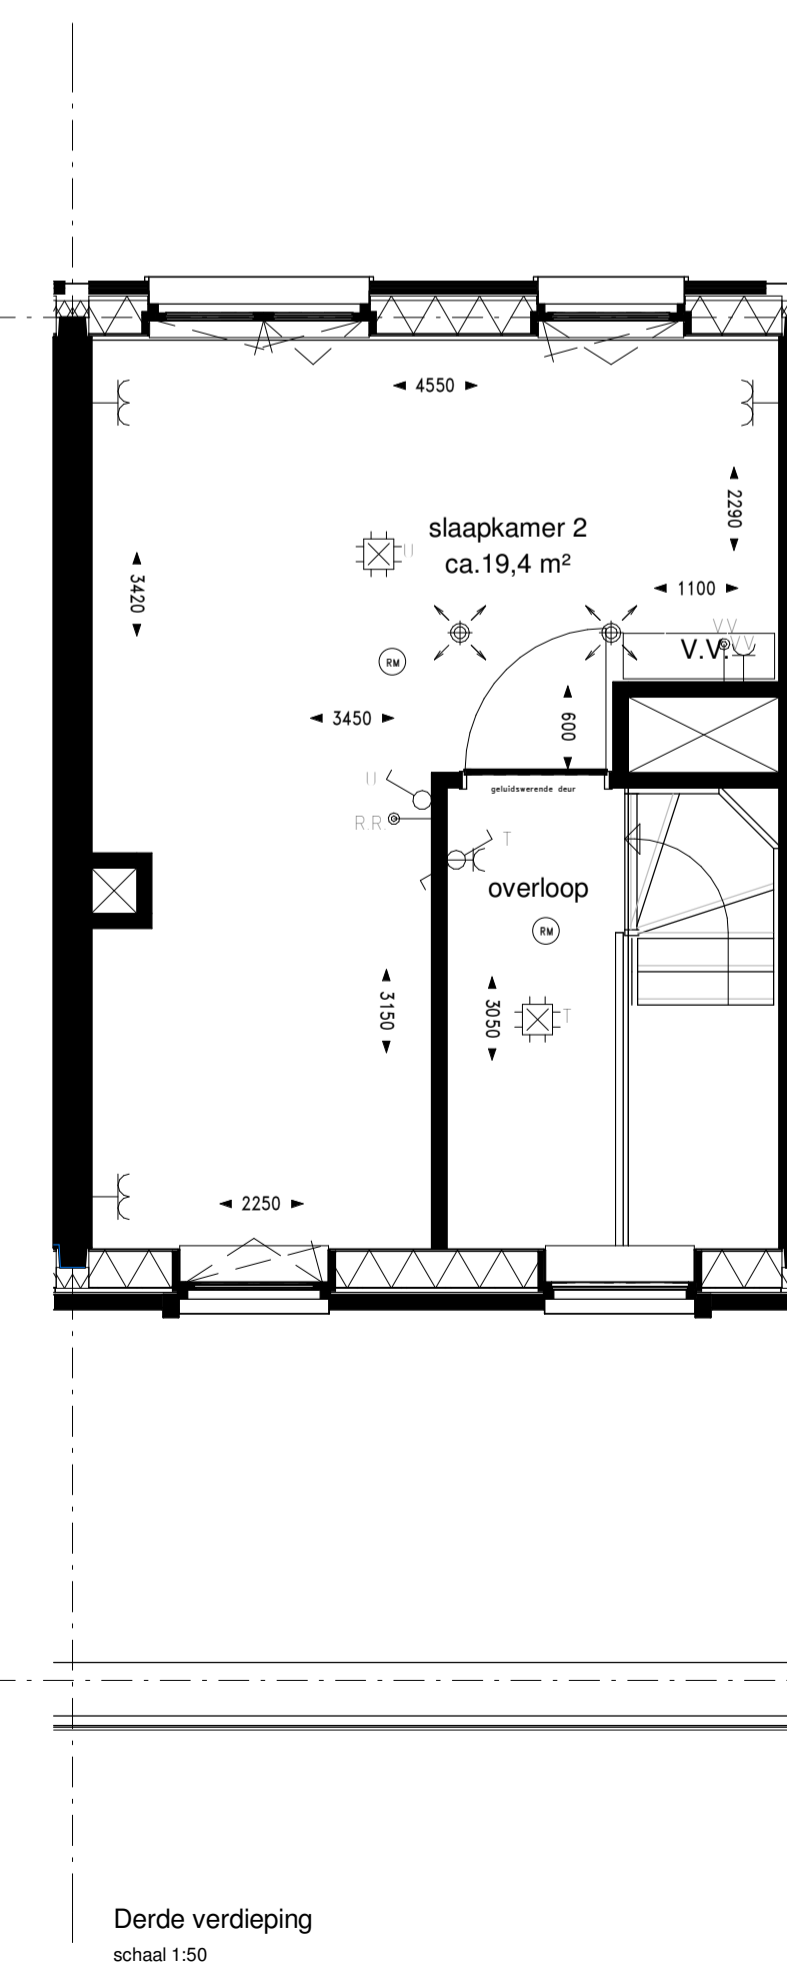

Derde verdieping
schaal 1:50

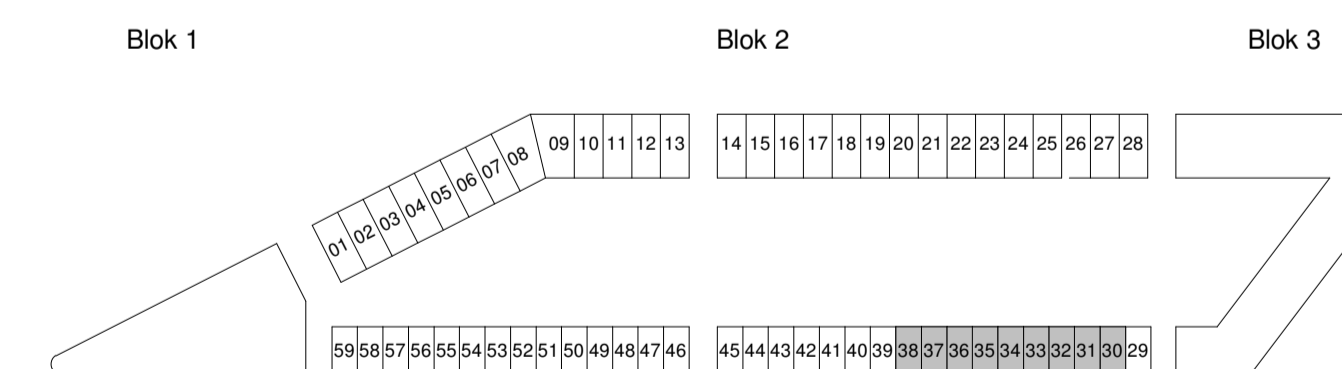

Podium
MUNIPOD
AMERSFOORT

Podium Veld 1 te Amersfoort

Woningtype 3A - Gevelontwerp A

Bouwnummer 30 t/m 38

PROJECTNR : 191040
DATUM : 23-02-2022

SCHAAL : 1:100 / 1:50
FORMAAT : A1+