

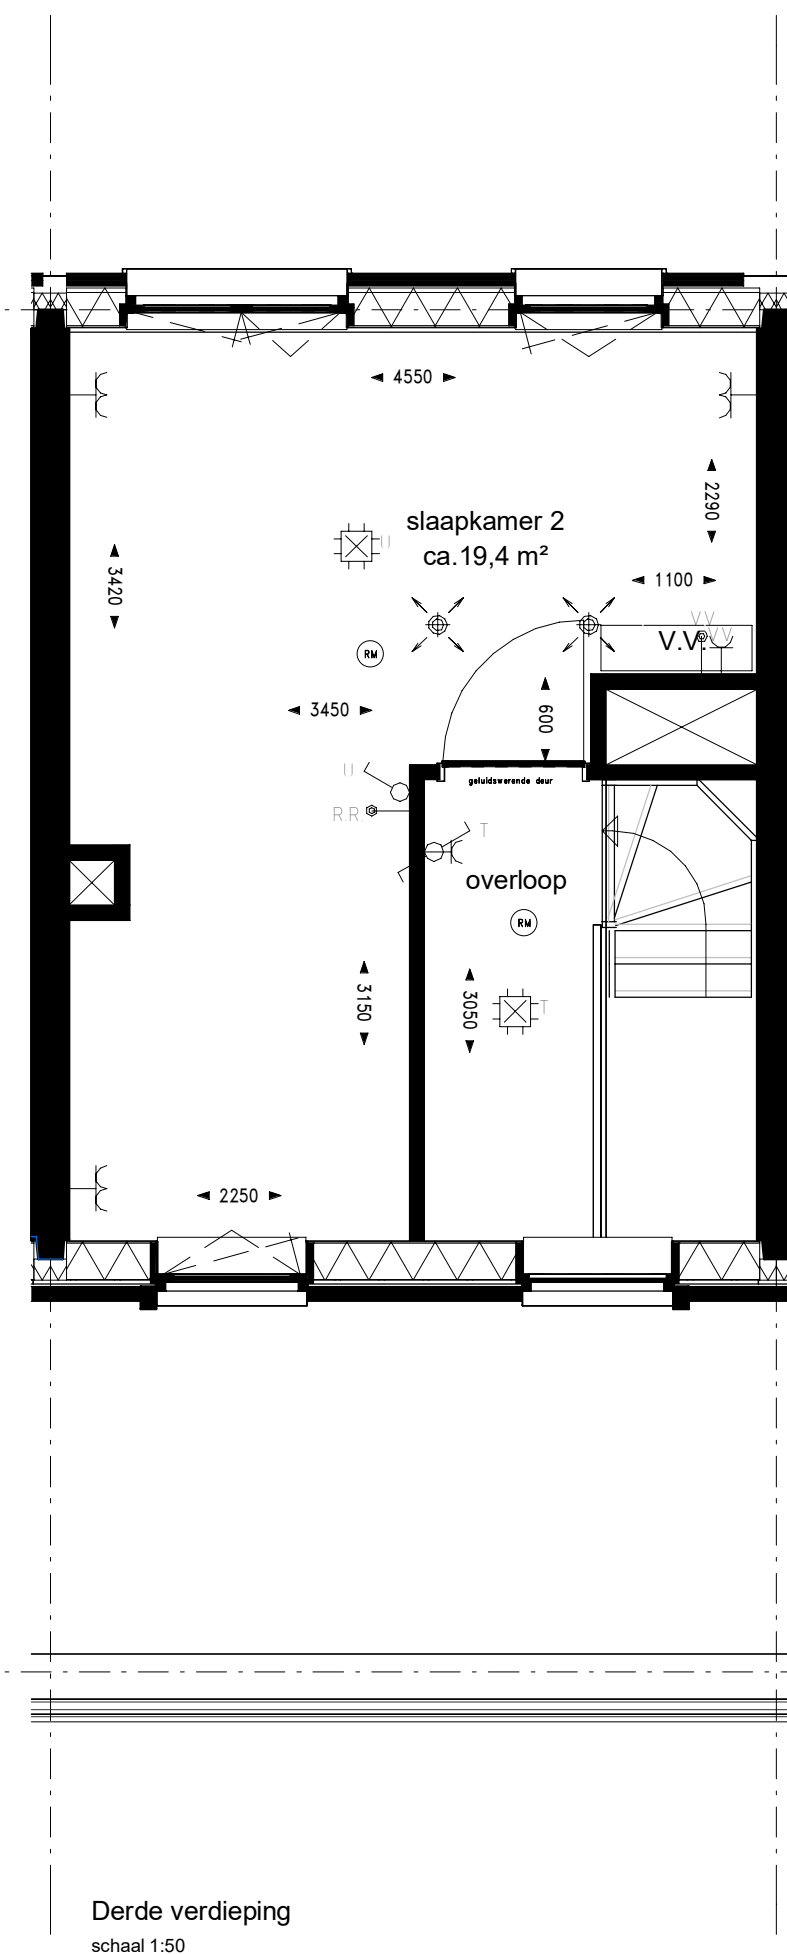
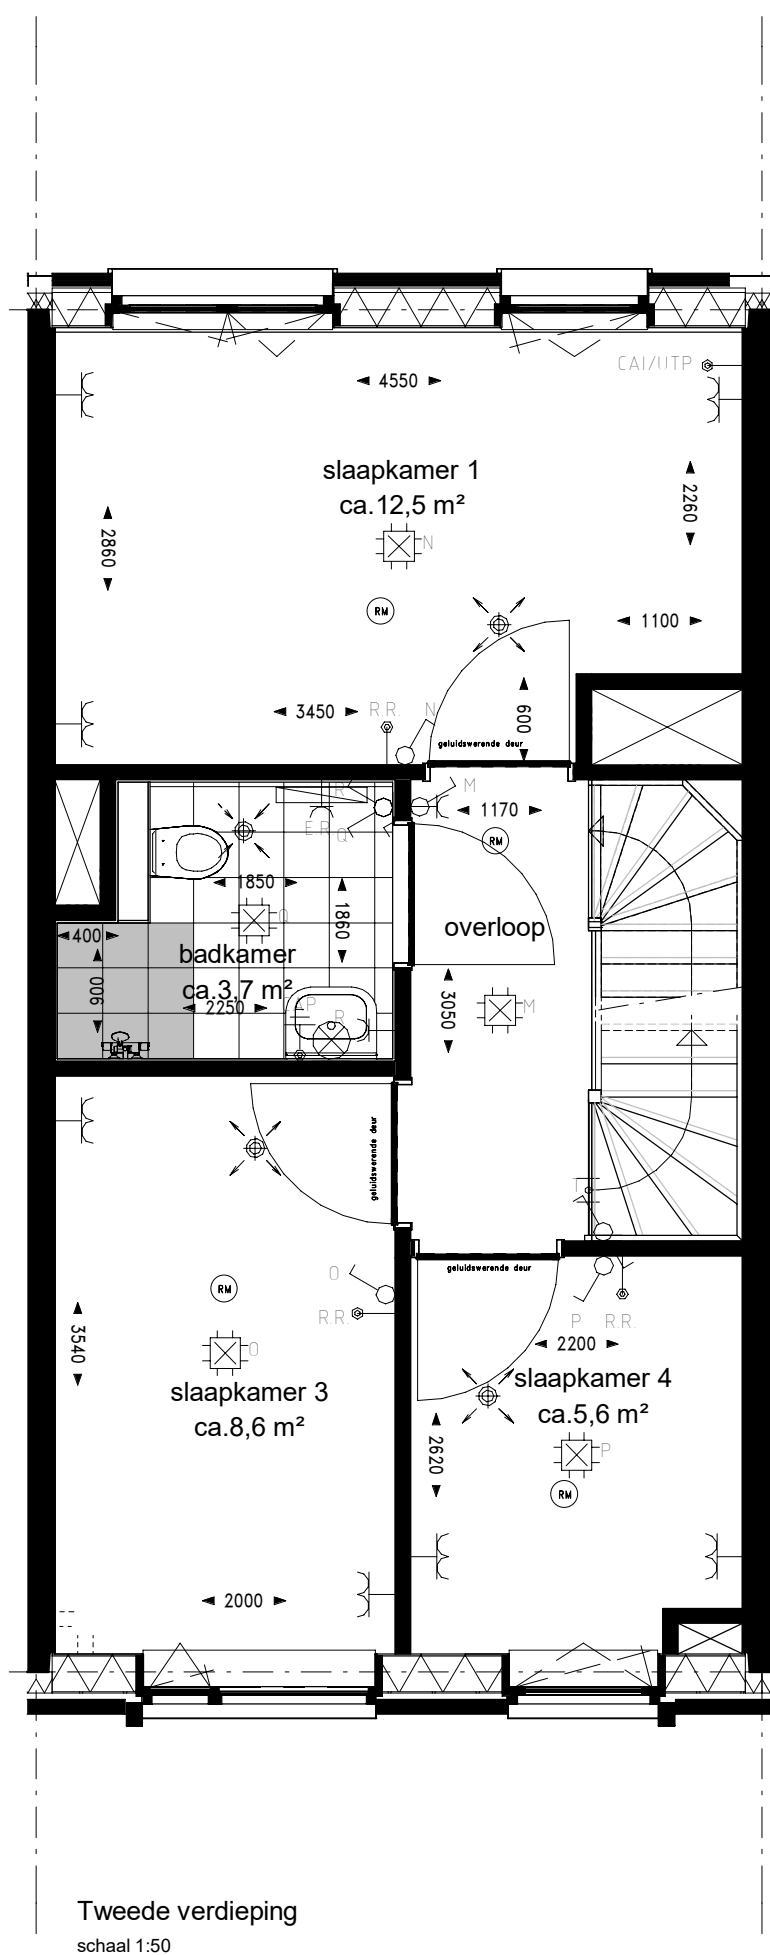
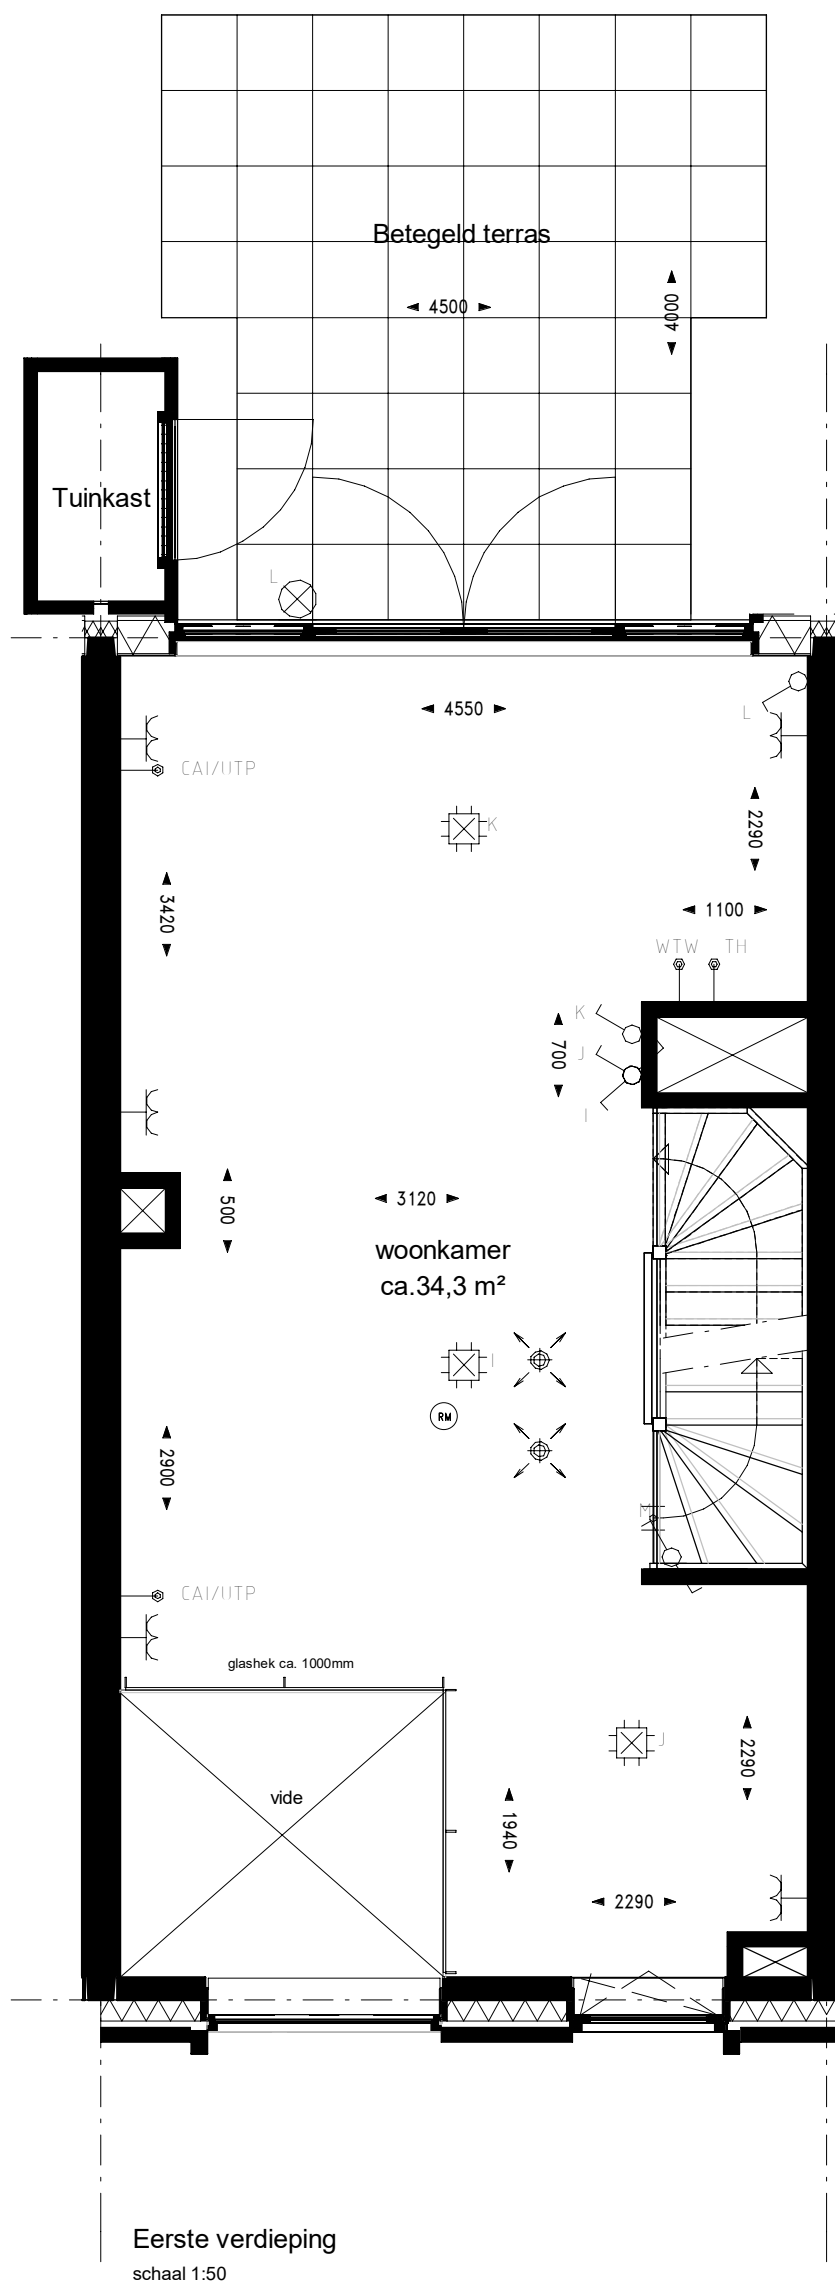
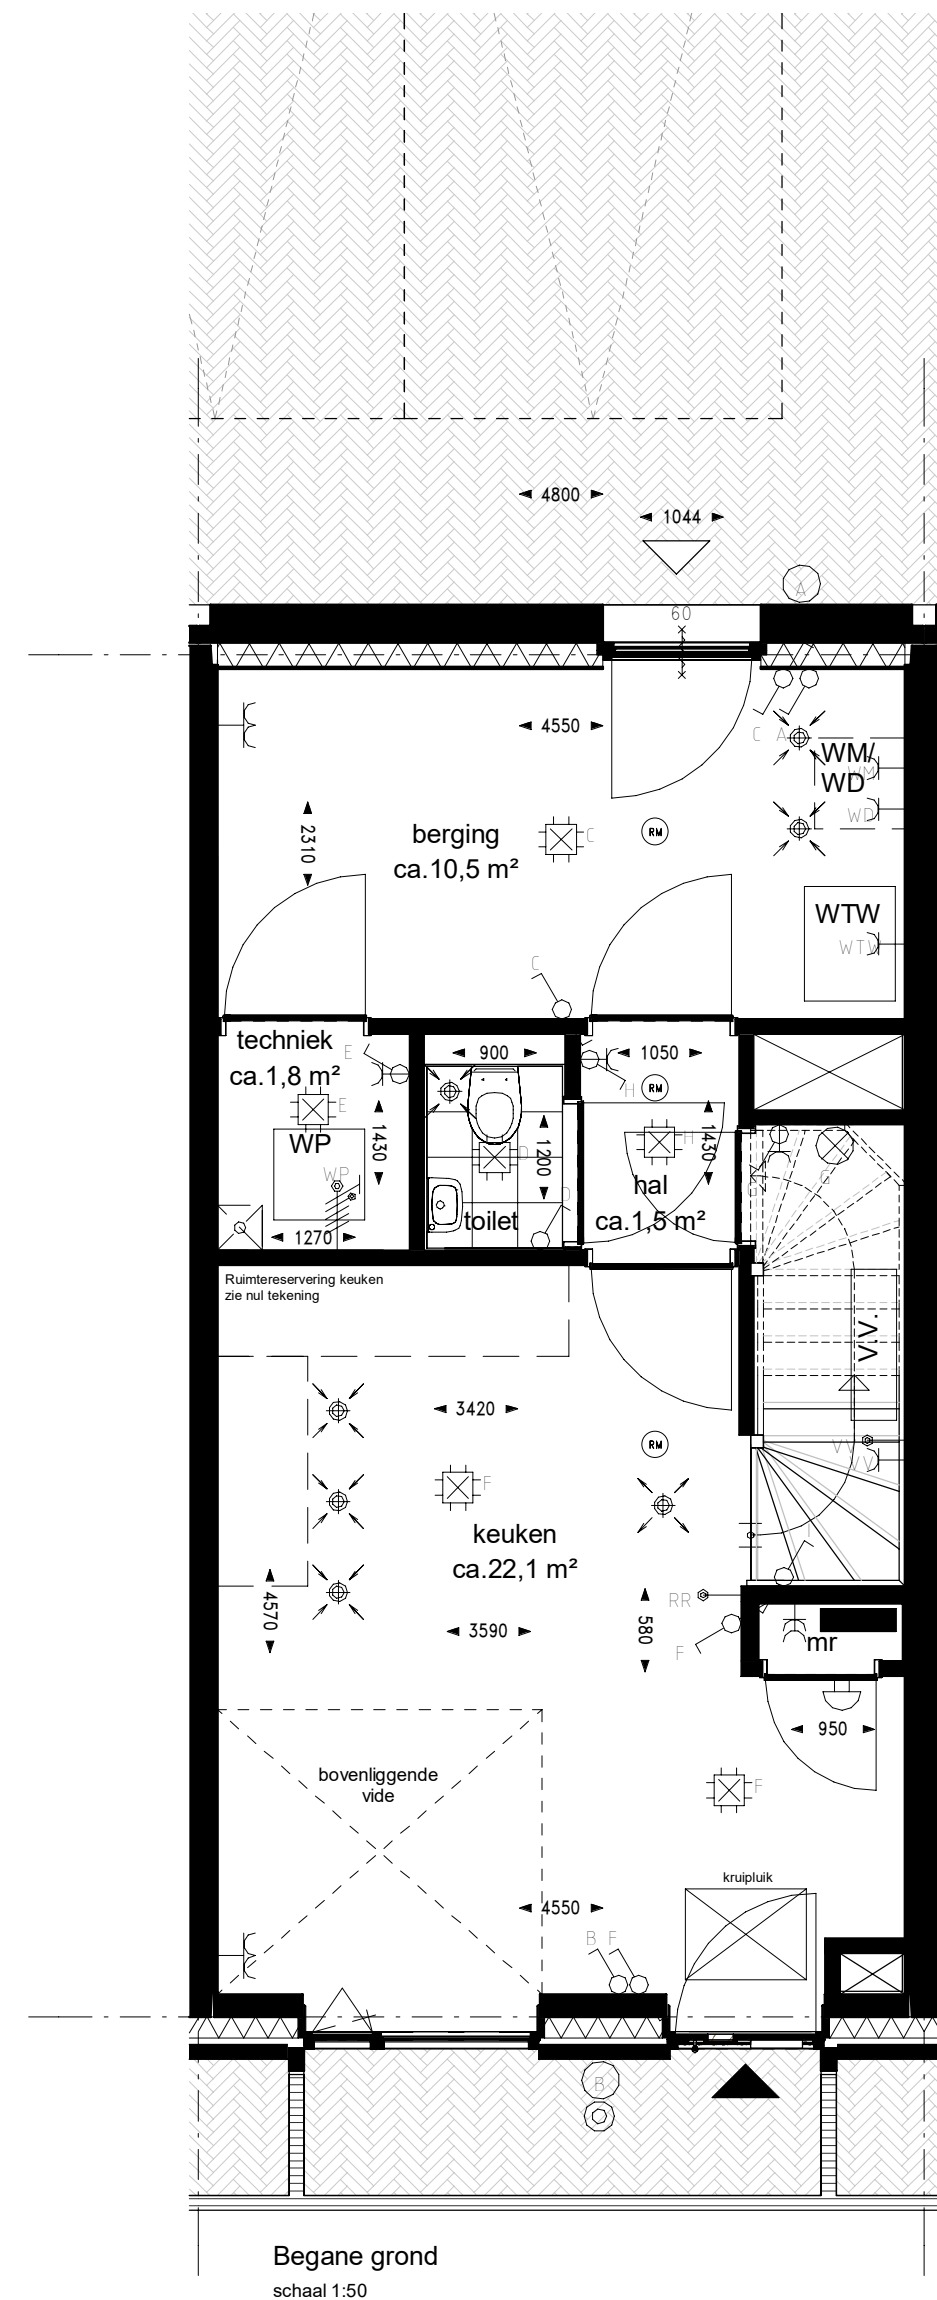
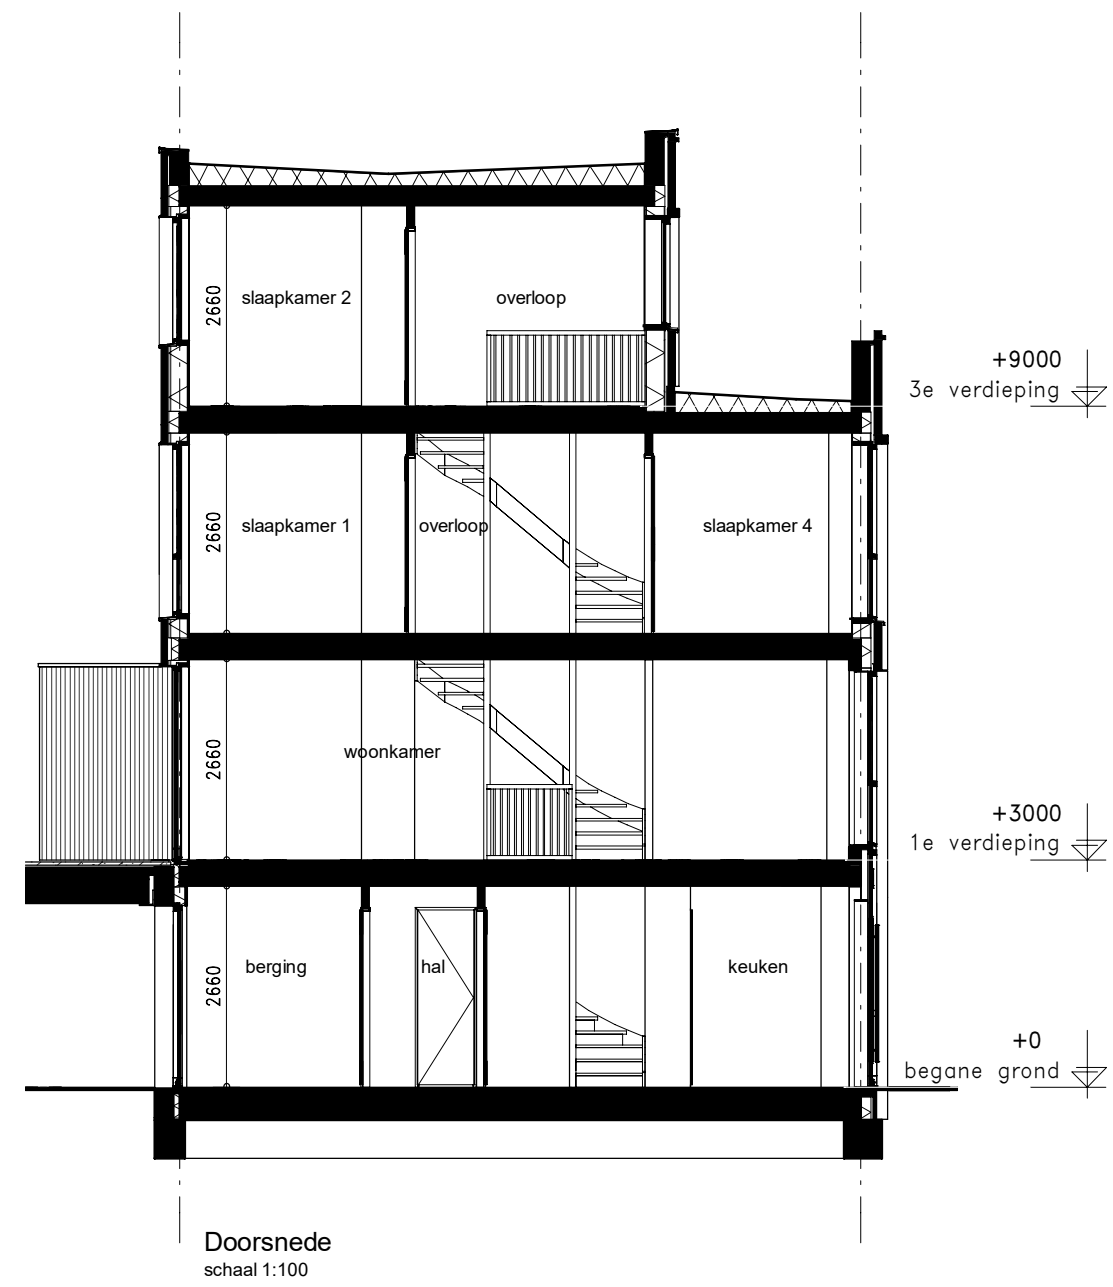


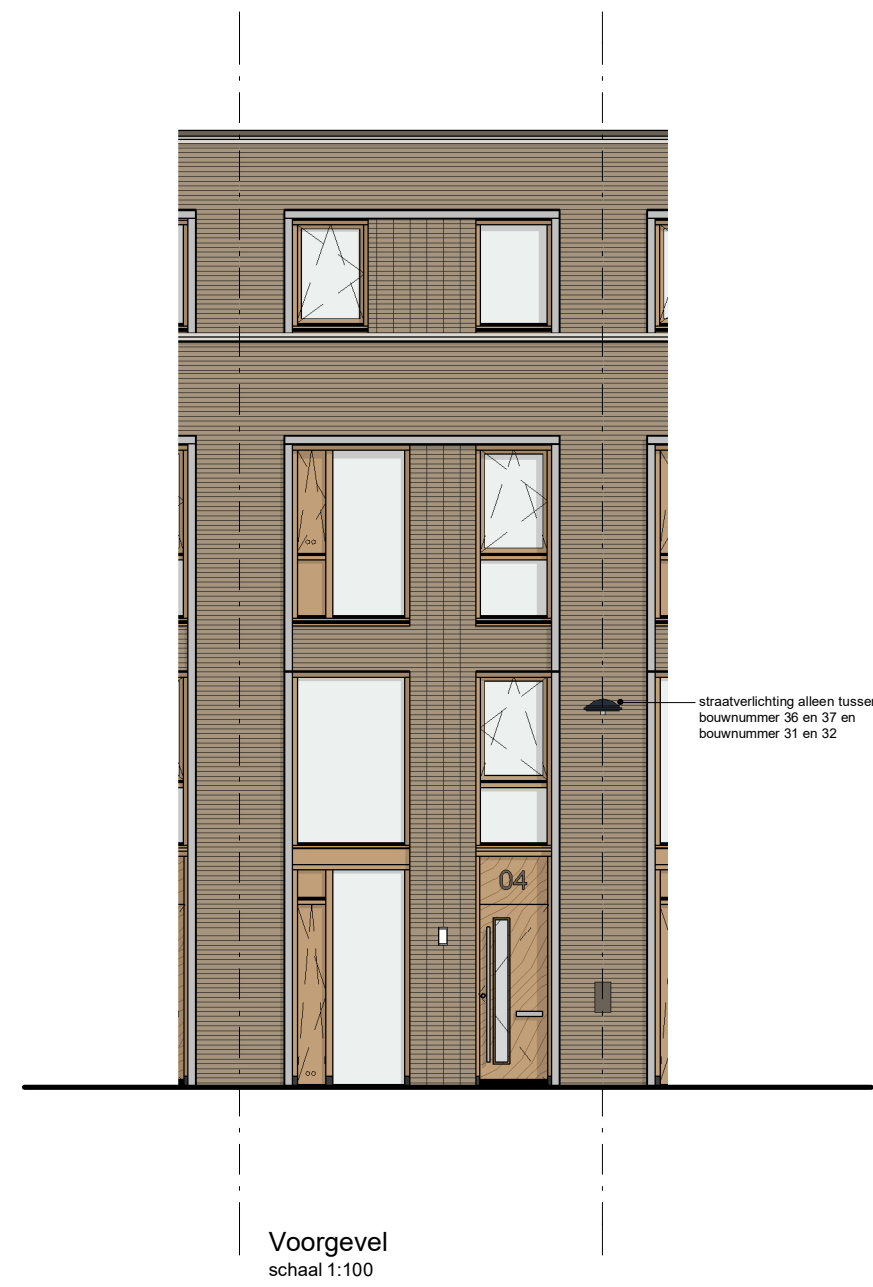

Algemeen renvooi

- De posities en aantal van ventilatiezuigpunten zijn indicatief op tekening aangegeven. Een en ander nader te bepalen naar aanleiding van ventilatie en capaciteitsberekeningen.
- Afmeting en evt posities van vloerverdelers zijn nader te bepalen door installateur.
- Voor posities aansluitpunten keuken zie 0-tekening van de projectkostenverancier.
- Inhoud badkamer conform 0-tekening projectverancier.
- Het legpatroon tegels badkamer, toiletten en (dak)terrassen betreffen een anwijzing en zijn indicatief aangegeven.
- Posities baluster glazen hekwerk ter indicatie.
- Dubbele deuren met glasopeningen worden uitgevoerd met een loopdeur en een standdeur. De loopdeur bevindt zich STANDAARD aan de rechterzijde (gezien vanuit de positie met de draairichting mee).

Voorbeelden loopdeuren en standdeuren overeenkomstig bovengenoemde tekst:

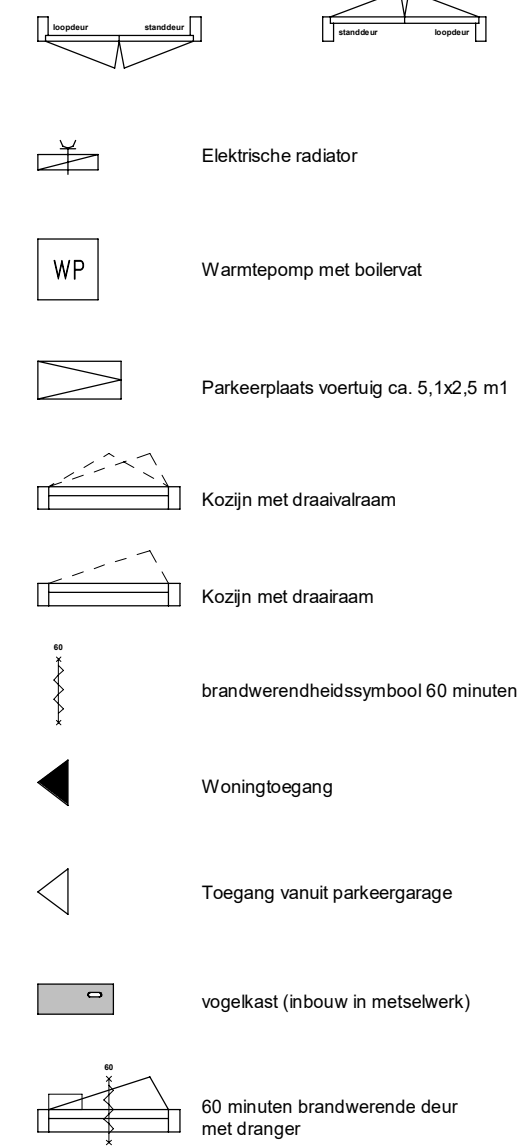


Renvooi afkortingen/symbolen

WM	Opstelplaats wasmachine
WM	Opstelplaats wasdroger
mr	meterkast ruimte
RM	niet-iserende rookmelder conform NEN 2555

Renvooi installaties

⌘	Aansluitpunt 1 fase, nul en beschermingscontact
⌘	Aansluitpunt 1 fase, nul en beschermingscontact, geschakeld
⌘	Aansluitpunt 3 fasen, nul en beschermingscontact
⌘	Aansluitpunt bedraad
⌘	Armatuur op wand
⌘	aansluitpunt verlichting op wand
⌘	Bel
⌘	Centraaldoos met lichtpunt
⌘	Contactdoos 1-voudig met beschermingscontact
⌘	Contactdoos 2-voudig met beschermingscontact, opbouw
⌘	Contactdoos 2-voudig met beschermingscontact in 1 ovale inbouwdoos
⌘	Contactdoos, perlex
⌘	Drukknop
⌘	Makler, rook, optisch
⌘	Schakelaar, 1-polig
⌘	Schakelaar, serie-
⌘	Schakelaar, wissel-
⌘	Centraal aarpunt
⌘	Verdelinrichting
⌘	CAI en Data combikabel aansluiting, bedraad
⌘	Thermostaatleiding, bedraad
⌘	Ruimteregelaar
⌘	Bedieningsdisplay ventilatiesysteem
⌘	Verdeler vloerverwarming
⌘	Warmterugwinning ventilatiesysteem
⌘	Ventilatieventielen, uitblaas
⌘	Ventilatieventielen, afzuiging
⌘	Armatuur naast voordeur
⌘	Contactdoos gecombineerd met schakelaar

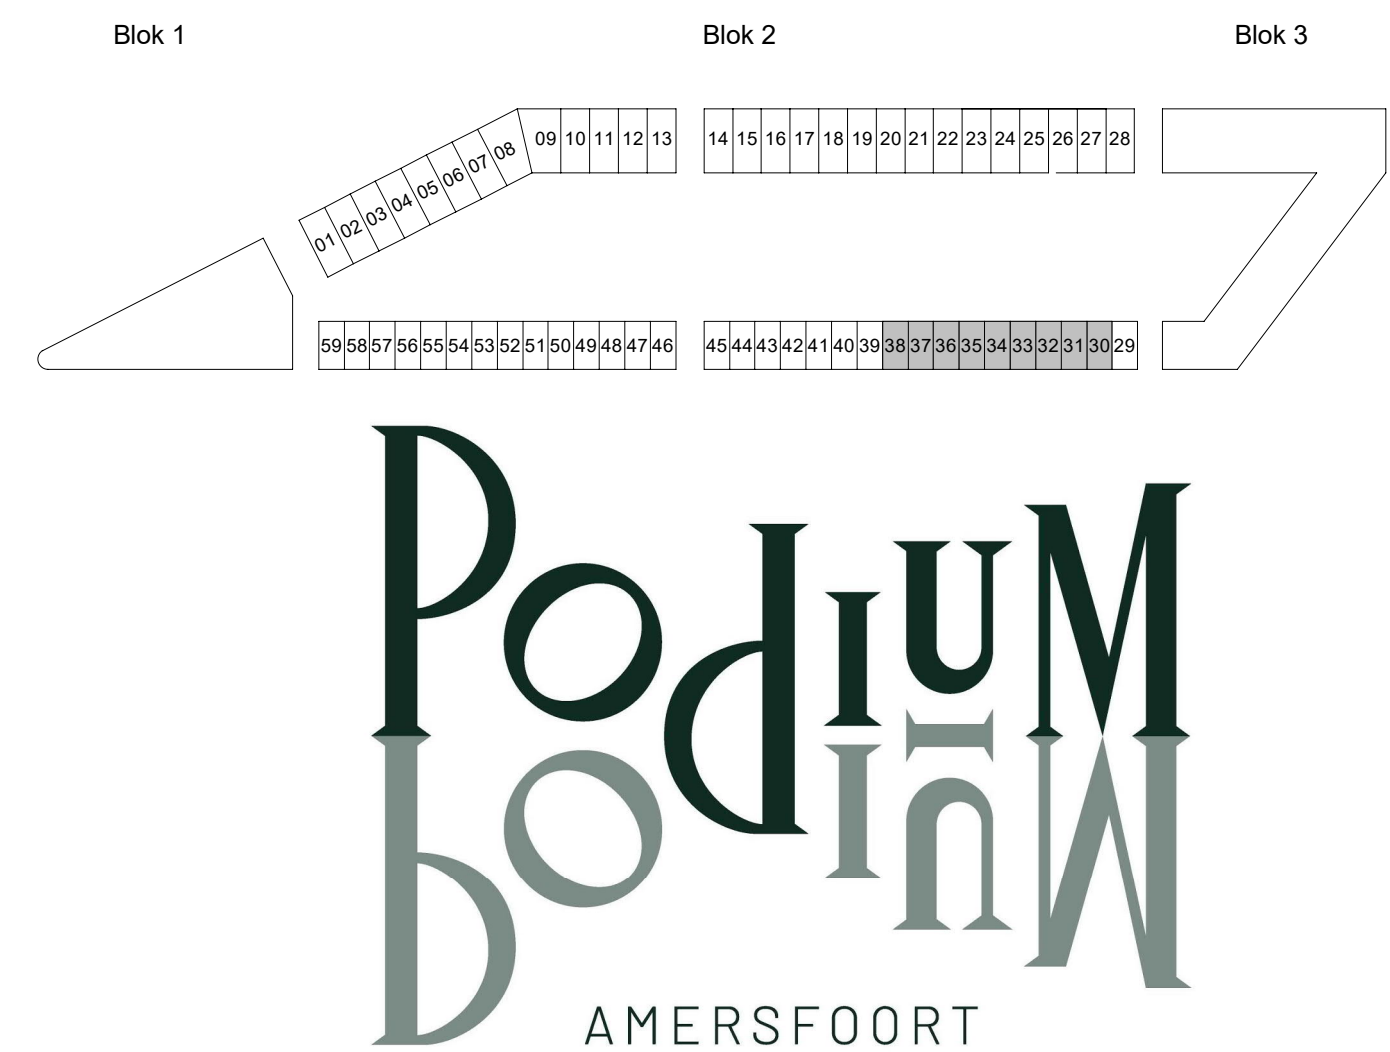

Podium
Veld 1
AMERSFOORT

Podium Veld 1 te Amersfoort
Woningtype 3A - Gevelontwerp A
Bouwnummer 30 t/m 38

PROJECTNR. : 191040
DATUM : 23-02-2022
SCHAAL : 1:100 / 1:50
FORMAAT : A1+